

Valstybės įmonės Registrų centro Klaipėdos filialas

NEKILNOJAMOJO DAIKTO KADASTRINIŲ MATAVIMŲ BYLA

Tomas: 1

Nekilnojamojo turto objektas: **Inžinerinis statinys**

Bylos Nr.: **21/60524**

Registro Nr.: **44/1369051 (Statiniai)**

Adresas: **Klaipėdos m. sav. Klaipėdos m. Šaulių g.**

Lapų skaičius: 12



SUDERINTA

Valstybės įmonės Registrų centro Klaipėdos filialas

Elektroniniu parašu pasirašė: Svetlana Michalenko

Pareigos: Kadastro specialistė ekspertė

Laiko žyma: 2010-06-08 15:50:45

Bylos Nr. 21/60524

Tomo Nr. 1


Registro 44/1369051

BYLOS TOMO VIDAUS APYRAŠAS

Eil. Nr.	Dokumento pavadinimas	Dokumento		Lapų skaič.	Bylos lapų numeriai	Pastabos
		Nr.	Data			
1	Statinių išdėstymo planas	1	2010-06-08	2	1-2	
2	Inžinerinių statinių kadastro duomenys 1C FORMA	2	2010-06-08	6	3-8	
3	Inžinerinių statinių įkainojimas (perkainojimas) 2C FORMA	3	2010-06-08	3	9-11	


Vidaus apyrašo lapų

11

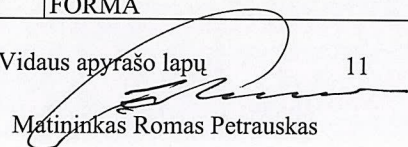
Matas Petras



1016244172

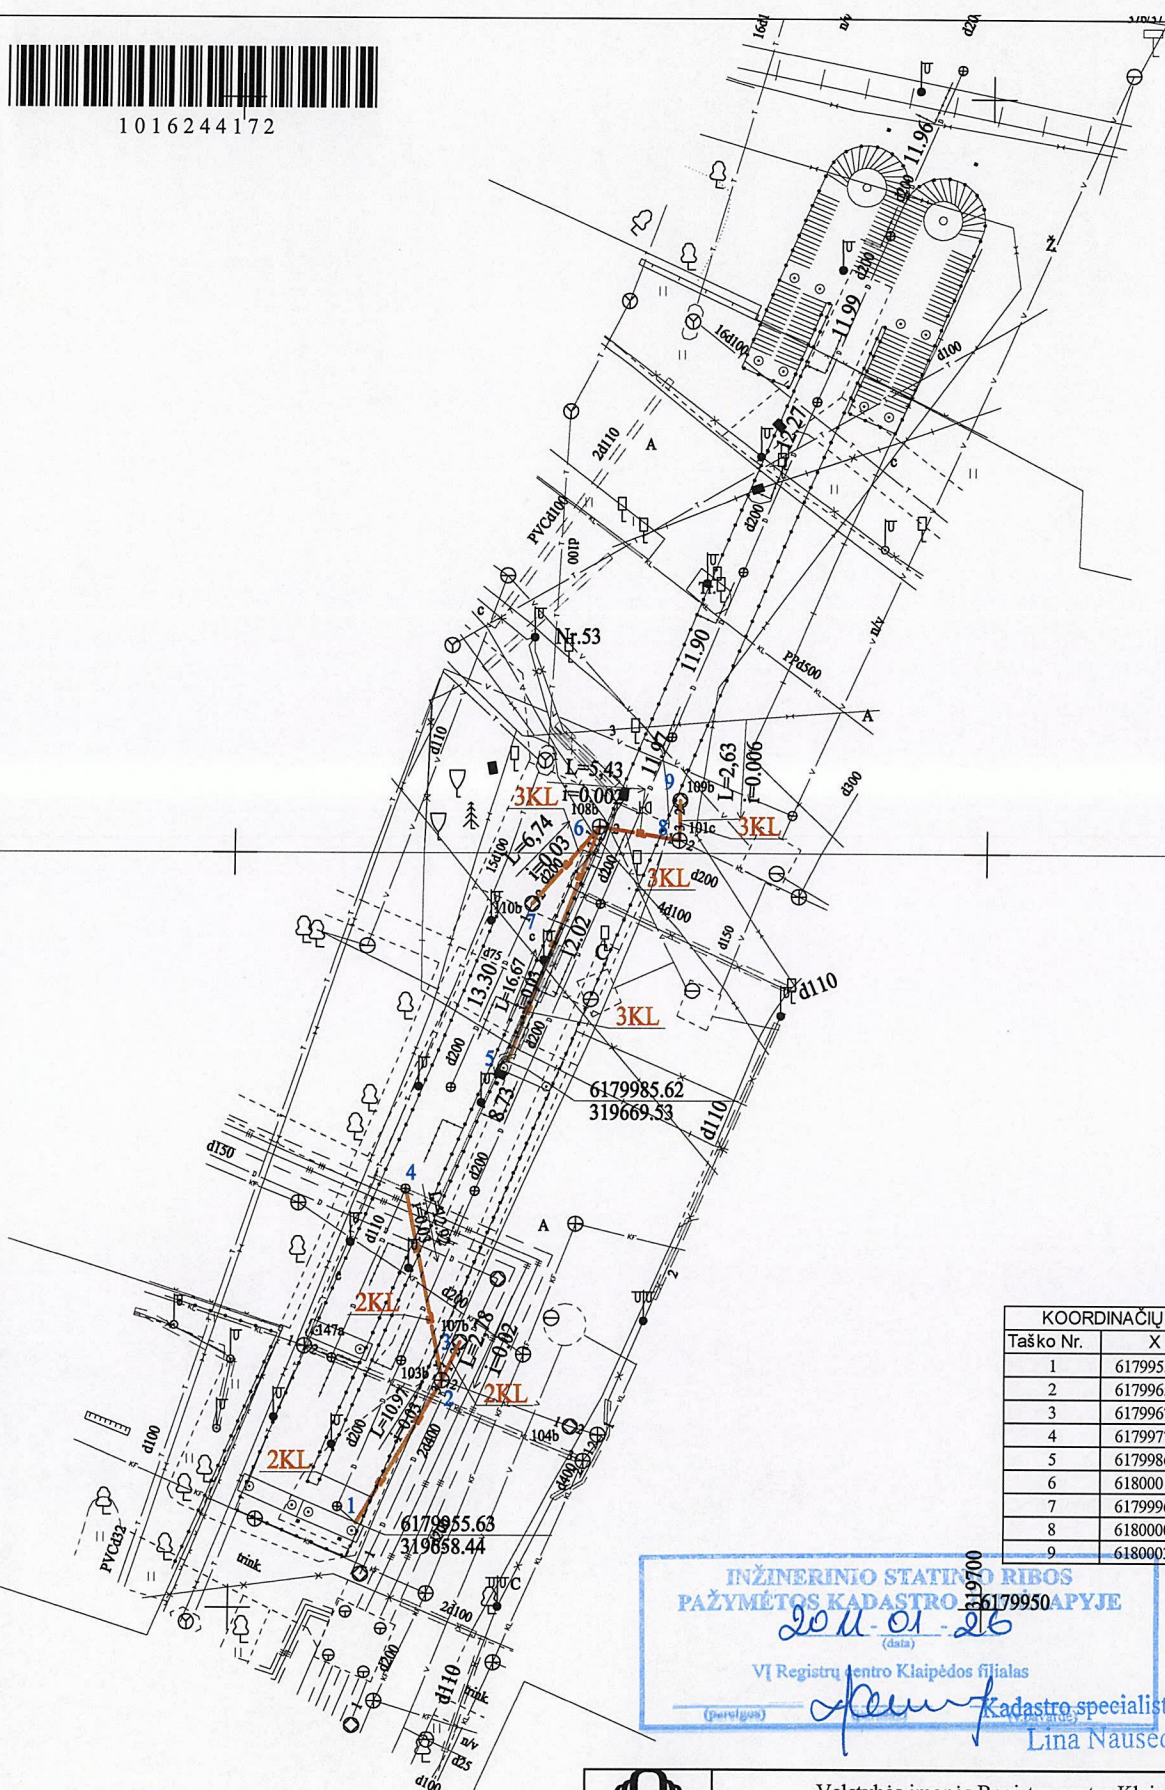

KOORDINACIŲ ŽINIARAŠTIS		
Taško Nr.	X	Y
1	6179955.63	319658.44
2	6179965.06	319664.04
3	6179967.58	319665.22
4	6179977.73	319661.50
5	6179986.18	319668.22
6	6180001.74	319674.19
7	6179996.65	319669.77
8	6180000.84	319679.54
9	6180003.47	319679.58

INŽINERINIO STATYBŲ RIBOS
PAŽYMĖTOS KADASTRO PLANE

2011-01-26
(data)

VĮ Registrų centro Klaipėdos filialas

(parašas)

Kadastro specialistė ekspertė
Lina Nausėdienė



Valstybės įmonės Registrų centro Klaipėdos filialas
Licencijos Nr. G-734-(623), išduota 2008-08-27
2M-M-359

Pareigos	V., pavardė	Parašas	Data
Matininkas	R. Petrauskas		2010-06-08
Statinių išdėstymo planas		1:500	A.V. TAVIMŲ SKYRIUS Nr. 1
Klaipėdos m. sav. Klaipėdos m. Šaulių g.		Sudarytas pagal 2010-06-04 kadastrinių matavimų duomenis	
Pastato pažymėjimas plane 2KL			

Inžinerinių statinių kadastro duomenys

Adresas Klaipėdos m. sav. Klaipėdos m. Šaulių g.

Unikalus Nr. 4400-2059-0210

Pavadinimas Lietaus nuotekų tinklai

Pažymėjimas plane 2KL

Paskirtis Nuotekų tinklų

Kad. duomenų nustatymo 2010-06-04

Aprašymas

Statinio duomenys

Statybos pradžios metai:	2009	Nuotekų linijos reikšmė	skirstomoji (kvartalinė)
Statybos pabaigos metai:	2010	Nuotekų linijos rūšis	renkamoji
Rekonstravimo pradžios metai:		Nuotekų linijos būdas	lietaus
Rekonstravimo pabaigos metai:		Ilgis: m	26,67
Baigtumo procentas: %	100		

Statinio sudėtinių dalių kadastro duomenys

Pažymėjimas plane	Sudėtinė dalis		
2KL	Vamzdynas 1-4		
Statybos pabaigos metai:	2010	Ilgis: m	26,67
Rekonstravimo pabaigos metai:		Medžiaga:	Polivinilchloridas
Skersmuo mm	200	Gylis: m	2
Markė:			

Pažymėjimas plane	Sudėtinė dalis		
107b	Šulinys		
Statybos pabaigos metai:	2010	Gylis: m	1,2
Rekonstravimo pabaigos metai:		Skersmuo mm	700
Medžiaga:	Betonas	Ilgis: m	
Koordinatė X:	6179967,58	Plotis: m	
Koordinatė Y:	319665,22	Kiekis: vnt.	1
Tūris: kub.m			

Pažymėjimas plane	Sudėtinė dalis		
103b	Šulinys		
Statybos pabaigos metai:	2010	Gylis: m	0.82
Rekonstravimo pabaigos metai:		Skersmuo mm	1000
Medžiaga:	Betonas	Ilgis: m	
Koordinatė X:	6179965,06	Plotis: m	
Koordinatė Y:	319664,04	Kiekis: vnt.	1
Tūris: kub.m			



* 1 0 1 6 2 4 3 6 8 8 *

Inžinerinių statinių kadastro duomenys

Adresas Klaipėdos m. sav. Klaipėdos m. Šaulių g.

Unikalus Nr. 4400-2059-0230

Pavadinimas Lietaus nuotekų tinklai

Pažymėjimas plane 3KL

Paskirtis Nuotekų tinklų

Kad. duomenų nustatymo 2010-06-04

Aprašymas

Statinio duomenys

Statybos pradžios metai:	2009	Nuotekų linijos reikšmė	skirstomoji (kvartalinė)
Statybos pabaigos metai:	2010	Nuotekų linijos rūšis	renkamoji
Rekonstravimo pradžios metai:		Nuotekų linijos būdas	lietaus
Rekonstravimo pabaigos metai:		Ilgis: m	31,47
Baigtumo procentas: %	100		

Statinio sudėtinių dalių kadastro duomenys

Pažymėjimas plane	Sudėtinė dalis		
3KL	Vamzdynas 5-9		
Statybos pabaigos metai:	2010	Ilgis: m	31,47
Rekonstravimo pabaigos metai:		Medžiaga:	Polivinilchloridas
Skersmuo mm	200	Gylis: m	2
Markė:			

Pažymėjimas plane	Sudėtinė dalis		
110b	Šulinys (grotelės)		
Statybos pabaigos metai:	2010	Gylis: m	1,59
Rekonstravimo pabaigos metai:		Skersmuo mm	700
Medžiaga:	Betonas	Ilgis: m	
Koordinatė X:	6179996,68	Plotis: m	
Koordinatė Y:	319669,78	Kiekis: vnt.	1
Tūris: kub.m			

Pažymėjimas plane	Sudėtinė dalis		
108b	Šulinys		
Statybos pabaigos metai:	2010	Gylis: m	1,05
Rekonstravimo pabaigos metai:		Skersmuo mm	1000
Medžiaga:	Betonas	Ilgis: m	
Koordinatė X:	6180001,74	Plotis: m	
Koordinatė Y:	319674,19	Kiekis: vnt.	1
Tūris: kub.m			



* 1 0 1 6 2 4 4 7 1 1 *

Statinio sudėtinių dalių kadastro duomenys

Pažymėjimas plane	Sudėtinė dalis		
101c	Šulinys		
Statybos pabaigos metai:	2010	Gylis: m	0.89
Rekonstravimo pabaigos metai:		Skersmuo mm	700
Medžiaga:	Betonas	Ilgis: m	
Koordinatė X:	6180000,84	Plotis: m	
Koordinatė Y:	319679,55	Kiekis: vnt.	1
Tūris: kub.m			

Pažymėjimas plane	Sudėtinė dalis		
109b	Šulinys (grotelės)		
Statybos pabaigos metai:	2010	Gylis: m	1,27
Rekonstravimo pabaigos metai:		Skersmuo mm	700
Medžiaga:	Betonas	Ilgis: m	
Koordinatė X:	6180003,47	Plotis: m	
Koordinatė Y:	319679,58	Kiekis: vnt.	1
Tūris: kub.m			

Parengė Matininkas Romas Petrauskas




Inžinierinių statinių įkainojimas (perkainojimas)

Adresas Klaipėdos m. sav. Klaipėdos m. Šaulių g.
Unikalus Nr. 4400-2059-0210

Pavadinimas	Vertės nustatymo data	Įkainojimas (I), Perkainojimas (P)	Kasmetinis vertės mažinimo koeficientas	Matavimo vienetas	Kiekis	Kainynas ir lentelė	Vieneto statybos vertė po indeksavimo, Lt	Atkūrimo kaštai (statybinė vertė), Lt	Nusidėvėjimas %	Atkuriamoji vertė, Lt	Vietovės pataisos koeficientas	Vidutinė rinkos vertė, Lt
1	2	3	4	5	6	7	8	9	10	11	12	13
Vamzdynas 1-4 2KL	2010-06-04	I	3,3	m	26,67	NTK10-4.2.22	223	5950	0	5950	1	5950
Viso								5950		5950		5950

Parengė Matininkas Romas Petrauskas




4 400 2059 0210

Inžinierinių statinių įkainojimas (perkainojimas)

Adresas Klaipėdos m. sav. Klaipėdos m. Šaulių g.
Unikalus Nr. 4400-2059-0230

Pavadinimas	Vertės nustatymo data	Įkainojimas (I), Perkainojimas (P)	Kasmetinis vertės mažinimo koeficientas	Matavimo vienetas	Kiekis	Kainynas ir lentelė	Vieneto statybos vertė po indeksavimo, Lt	Atkūrimo kaštai (statybinė vertė), Lt	Nusidėvėjimas %	Atkuriamoji vertė, Lt	Vietovės pataisos koeficientas	Vidutinė rinkos vertė, Lt
1	2	3	4	5	6	7	8	9	10	11	12	13
Vamzdynas 5-9 3KL	2010-06-04	I	3,3	m	31,47	NTK10-4.2.22	223	7020	0	7020	1	7020
Viso								7020		7020		7020

Parengė Matininkas Romas Petrauskas

