

Valstybės įmonės Registrų centro Klaipėdos filialas

NEKILNOJAMOJO DAIKTO KADASTRINIŲ MATAVIMŲ BYLA

Tomas: 1

Nekilnojamojo turto objektas: **Inžinerinis statinys**

Bylos Nr.: **21/60526**

Registro Nr.: **44/1369353 (Statiniai)**

Adresas: **Klaipėdos m. sav. Klaipėdos m. Kretingos g.**

Lapų skaičius: **5**



SUDERINTA

Valstybės įmonės Registrų centro Klaipėdos filialas

Elektroniniu parašu pasirašė: Svetlana Michalenko

Pareigos: Kadastro specialistė ekspertė

Laiko žyma: 2010-06-08 15:49:14

Bylos Nr. 21/60526

Tomo Nr. 1

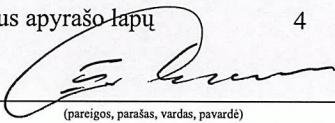
Registro 44/1369353

BYLOS TOMO VIDAUS APYRAŠAS

Eil. Nr.	Dokumento pavadinimas	Dokumento		Lapų skaič.	Bylos lapų numeriai	Pastabos
		Nr.	Data			
1	Stainių išdėstymo planas	1	2010-06-08	1	1	
2	Inžinerinių statinių kadastro duomenys 1C FORMA	2	2010-06-08	2	2-3	
3	Inžinerinių statinių įkainojimas (perkainojimas) 2C FORMA	3	2010-06-08	1	4	

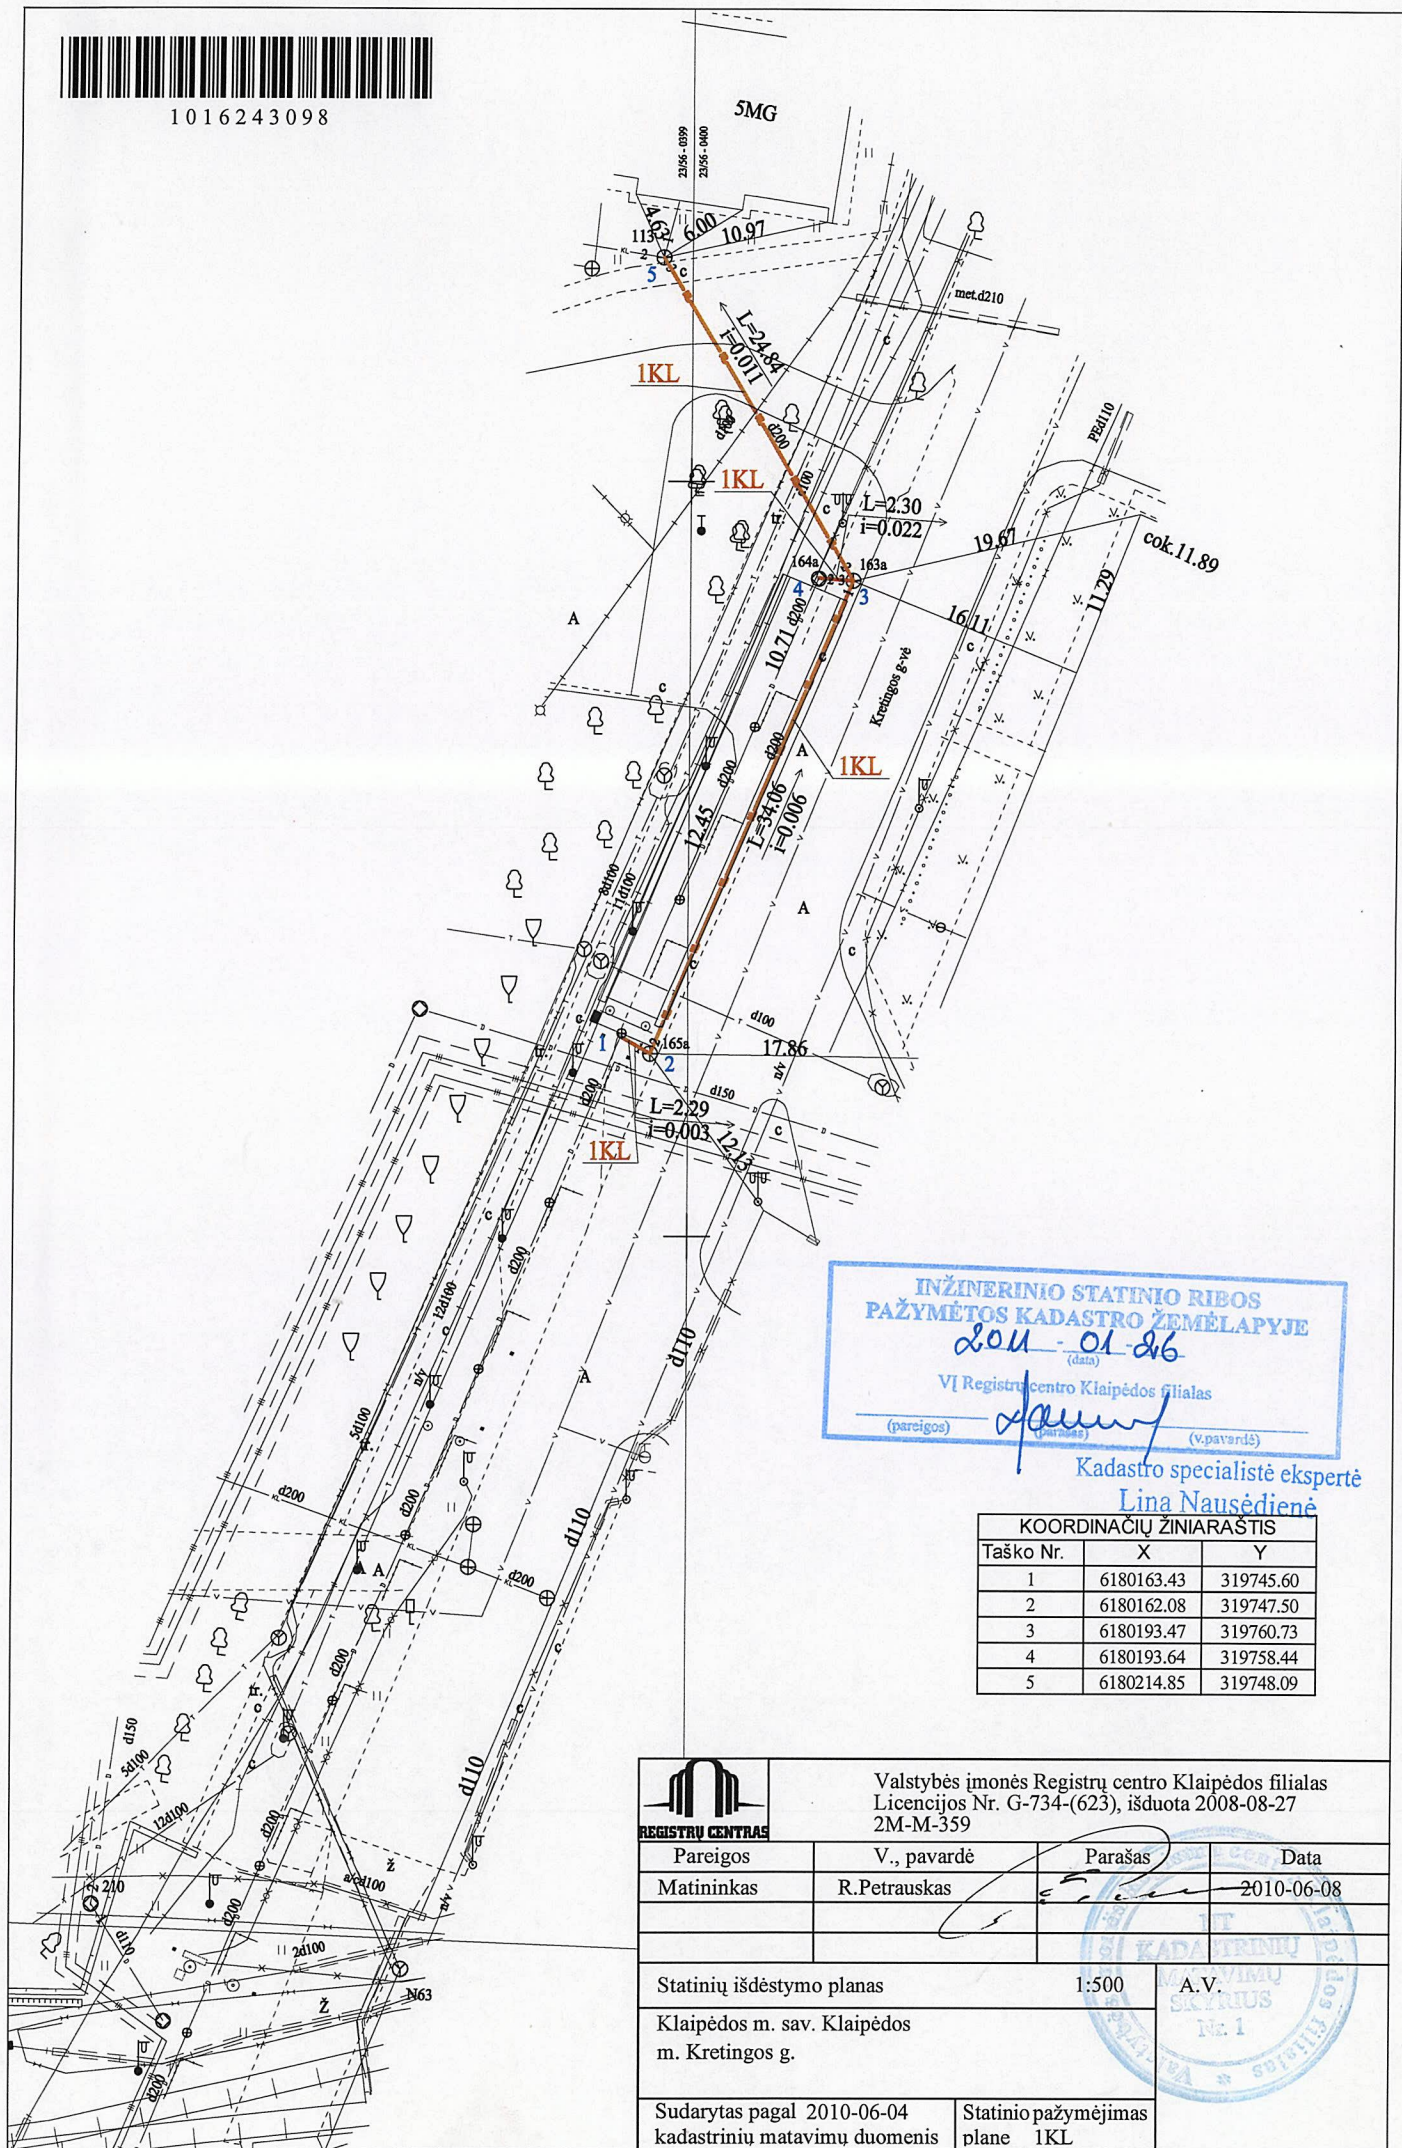
Vidaus apyrašo lapų

4


(pareigos, parašas, vardas, pavardė)



1016243098

INŽINERINIO STATINIO RIBOS
PAŽYMĖTOS KADASTRO ŽEMELAPYJE2011-01-26
(data)

VI Registrų centro Klaipėdos filialas

(pareigos)

(paraišas)

(v.pavardė)

Kadastro specialistė eksperte

Lina Nausėdienė

KOORDINACIŲ ŽINIARAŠTIS

Taško Nr.	X	Y
1	6180163.43	319745.60
2	6180162.08	319747.50
3	6180193.47	319760.73
4	6180193.64	319758.44
5	6180214.85	319748.09

Valstybės įmonės Registrų centro Klaipėdos filialas
Licencijos Nr. G-734-(623), išduota 2008-08-27
2M-M-359

Pareigos	V., pavardė	Parašas	Data
Matininkas	R.Petrauskas		2010-06-08
Statinių išdėstymo planas		1:500	A.V.
Klaipėdos m. sav. Klaipėdos m. Kretingos g.			
Sudarytas pagal 2010-06-04 kadastrinių matavimų duomenis		Statinio pažymėjimas plane 1KL	

Inžinerinių statinių kadastro duomenys

Adresas Klaipėdos m. sav. Klaipėdos m. Kretingos g.

Unikalus Nr. 4400-2059-4841

Pavadinimas Lietaus nuotekų tinklai

Pažymėjimas plane 1KL

Paskirtis Nuotekų tinklų

Kad. duomenų nustatymo 2010-06-04

Aprašymas

Statinio duomenys

Statybos pradžios metai:	2009	Nuotekų linijos reikšmė	skirstomoji (kvartalinė)
Statybos pabaigos metai:	2010	Nuotekų linijos rūšis	renkamoji
Rekonstravimo pradžios metai:		Nuotekų linijos būdas	lietaus
Rekonstravimo pabaigos metai:		Ilgis: m	63,49
Baigtumo procentas: %	100		

Statinio sudėtinių dalių kadastro duomenys

Pažymėjimas plane	Sudėtinė dalis		
1KL	Vamzdynas 1-5		
Statybos pabaigos metai:	2010	Ilgis: m	63,49
Rekonstravimo pabaigos metai:		Medžiaga:	Polivinilchloridas
Skersmuo mm	200	Gylis: m	2
Markė:			

Pažymėjimas plane	Sudėtinė dalis		
165a	Šulinys		
Statybos pabaigos metai:	2010	Gylis: m	1,35
Rekonstravimo pabaigos metai:		Skersmuo mm	1000
Medžiaga:	Betonas	Ilgis: m	
Koordinatė X:	6180162,08	Plotis: m	
Koordinatė Y:	319747,5	Kiekis: vnt.	1
Tūris: kub.m			

Pažymėjimas plane	Sudėtinė dalis		
163a	Šulinys		
Statybos pabaigos metai:	2010	Gylis: m	1,65
Rekonstravimo pabaigos metai:		Skersmuo mm	1000
Medžiaga:	Betonas	Ilgis: m	
Koordinatė X:	6180193,47	Plotis: m	
Koordinatė Y:	319760,73	Kiekis: vnt.	1
Tūris: kub.m			



* 1 0 1 6 2 4 3 2 0 3 *

Statinio sudėtinių dalių kadastro duomenys

Pažymėjimas plane	Sudėtinė dalis		
164a	Šulinys (grotelės)		
Statybos pabaigos metai:	2010	Gylis: m	1,5
Rekonstravimo pabaigos metai:		Skersmuo mm	700
Medžiaga:	Betonas	Ilgis: m	
Koordinatė X:	6180193,64	Plotis: m	
Koordinatė Y:	319758,44	Kiekis: vnt.	1
Tūris: kub.m			

Parengė

Romas Petrauskas
 Matininkas
 Romas Petrauskas



Inžinierinių statinių įkainojimas (perkainojimas)

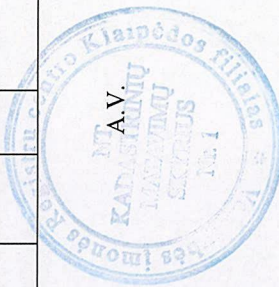
Adresas Klaipėdos m. sav. Klaipėdos m. Kretingos g.
Unikalus Nr. 4400-2059-4841

Pavadinimas	Vertės nustatymo data	Įkainojimas (I), Perkainojimas (P)	Kasmetinis vertės mažinimo koeficientas	Matavimo vienetas	Kiekis	Kainynas ir lentelė	Vieneto statybos vertė po indeksavimo, Lt	Atkūrimo kaštai (statybinė vertė), Lt	Nusidėvėjimas %	Atkuriamoji vertė, Lt	Vietovės patalpos koeficientas	Vidutinė rinkos vertė, Lt
1	2	3	4	5	6	7	8	9	10	11	12	13
Vamzdynas 1-5 IKL	2010-06-04	I	3,3	m	63,49	NTK10-4.2.22	223	14200	0	14200	1	14200
Viso								14200		14200		14200

Parengė



Matininkas
Romas Petruskas



1 2 