



**STRATEGIJOS IR VALDYMO
STRATEGIJOS IR VERSLO PLĖTROS VADOVAS**

**POTVARKIS
DĖL TURTO PRIPAŽINIMO NEREIKALINGU**

2022 m. sausio d. Nr.
Vilnius

Vadovaudamasi Lietuvos Respublikos geležinkelių transporto kodekso 23 straipsnio 1 ir 5 dalimis, Lietuvos Respublikos valstybės ir savivaldybių turto valdymo, naudojimo ir disponavimo juo įstatymo 20 straipsnio 1 dalies 5 punktu ir 26 straipsnio 1 dalies 8 punktu, Pripažinto nereikalingu arba netinkamu (negalimu) naudoti valstybės ir savivaldybių turto nurašymo, išardymo ir likvidavimo tvarkos aprašo, patvirtinto Lietuvos Respublikos Vyriausybės 2001 m. spalio 19 d. nutarimu Nr. 1250 „Dėl Pripažinto nereikalingu arba netinkamu (negalimu) naudoti valstybės ir savivaldybių turto nurašymo, išardymo ir likvidavimo tvarkos aprašo patvirtinimo“ 4 ir 7 punktais ir atsižvelgdama į komisijos, sudarytos AB „LTG Infra“ generalinio direktoriaus 2021 m. rugpjūčio 2 d. įsakymu Nr. ĮS-TV(LGI)-5 „Dėl turto nurašymo ir įvedimo į eksploataciją komisijų sudarymo“, valstybės turto pripažinimo nereikalingu arba netinkamu (negalimu) naudoti 2021 m. rugpjūčio 31 d. nekilnojamojo turto ar kitų nekilnojamųjų daiktų apžiūros pažymoje Nr. A-IT(LGI)-580 pateiktus pasiūlymus:

1. P r i p a ž į s t u Lietuvos Respublikai nuosavybės teise priklausančią ir AB „LTG Infra“ patikėjimo teise valdomą turtą nereikalingu valstybės funkcijoms įgyvendinti:

1.1. vandentiekio tinklus – vandentiekio liniją, esančią Geležinkelio g. 7, Pagėgiuose (žymėjimas plane – V, ilgis - 274,34 m., Nekilnojamojo turto registro Nr. 44/1021379, unikalus Nr. 4400-1661-8172);

1.2. nuotekų šalinimo tinklus – kanalizacijos liniją, esančią Geležinkelio g. 7, Pagėgiuose (žymėjimas plane – KF, ilgis - 275,74 m., Nekilnojamojo turto registro Nr. 44/1021379, unikalus Nr. 4400-1661-8183).

2. Į p a r e i g o j u AB „LTG Infra“ Strategijos ir valdymo Korporatyvinės veiklos Turto valdymo vadovą parengti siūlymą Lietuvos Respublikos susisiekimo ministerijai dėl 1 punkte nurodyto nereikalingo valstybės funkcijoms įgyvendinti pripažinto turto perdavimo Pagėgių savivaldybės nuosavybėn, savivaldybės savarankiškosios funkcijoms įgyvendinti.

3. P r i p a ž į s t u netekusiu galios AB „LTG Infra“ Strategijos ir valdymo Korporatyvinės veiklos vadovo 2021 m. rugsėjo 22 d. potvarkį Nr. PO(LGI)-220 „Dėl turto pripažinimo nereikalingu“.

4. P a v e d u šio potvarkio vykdymo kontrolę Strategijos ir valdymo Korporatyvinės veiklos vadovui.

Strategijos ir valdymo
Strategijos ir verslo plėtros vadovė

Viktorija Valikonė

Parengė

Jolita Dudulienė, tel. Nr. +370 610 61947, el. paštas – jolita.duduliene@ltginfra.lt

Korporatyvinės veiklos Turto valdymas

Įteikti: GIK, KVT, GIT

Pripažinto nereikalingu arba netinkamu
(negalimu) naudoti valstybės ir savivaldybių turto
nurašymo, išardymo ir likvidavimo tvarkos aprašo
1 priedas

AB „LTG INFRA“
(turto valdytojo pavadinimas)

**NEREIKALINGŲ ARBA NETINKAMŲ (NEGALIMŲ) NAUDOTI NEKILNOJAMOJO TURTO AR
KITŲ NEKILNOJAMŲJŲ DAIKTŲ APŽIŪROS PAŽYMA**

2021 m. rugpjūčio d. Nr. A-IT(LGI)-
Klaipėda
(sudarymo vieta)

Komisija, sudaryta generalinio direktoriaus 2021 m. rugpjūčio 2 d. įsakymu Nr. ĮS-TV(LGI)-5 „Dėl turto nurašymo ir įvedimo į eksploataciją komisijų sudarymo“, iš komisijos pirmininkės – Deimantės Aganauskaitės, Pastatų priežiūros koordinavimo vadovės, narių:

Aldo Milišiūno - Klaipėdos regiono Techninės priežiūros veiklos užtikrinimo vadovo;
Vytauto Suveizdžio – Klaipėdos Pastatų priežiūros koordinavimo vyriausiojo specialisto;
Jolitos Dudulienės – Strategijos ir valdymo Korporatyvinės veiklos Turto valdymo vyriausiosios specialistės,
apžiūrėjo:

1. Turto pavadinimas:

- 1.1. Vandentiekio tinklai – Vandentiekio linija;
- 1.2. Nuotekų šalinimo tinklai – Kanalizacijos linija.

2. Identifikavimo duomenys:

- 2.1. Vandentiekio linijos žymėjimas plane – V, adresas – Pagėgiai, Geležinkelio g. 7, ilgis - 274,34 m, unik. Nr. 4400-1661-8172;
- 2.2. Kanalizacijos linijos žymėjimas plane – KF, adresas – Pagėgiai, Geležinkelio g. 7, ilgis - 275,74 m, unik. Nr. 4400-1661-8183.

3. Kadastro duomenų bylos numeris 22719/335.

4. Teisinės registracijos numeris, registro įstaigos pavadinimas: registro Nr. 44/1021379, Valstybės įmonė Registrų centras.

5. Žemės sklypas (plotas arais) – 16,1099 ha, kadastro Nr. 8837/8001:1, Pagėgių m. k. v., registro Nr. 44/1021379, unikalus Nr. 4400-1465-8714. Žemės sklypas įregistruotas Lietuvos Respublikos nuosavybės teise, valdomas AB „LTG Infra“ (toliau – Bendrovė) patikėjimo teise.

6. Kiti duomenys apie turtą – turtas nuosavybės teise priklauso Lietuvos Respublikai, patikėjimo teise valdomas Bendrovės. Turto patikėjimo teisės įregistravimo pagrindas - 2019-11-22 Turto patikėjimo sutartis Nr. MK-13924 ir 2019-11-22 Perdavimo - priėmimo aktas Nr. LS(ADM)-13308/6-3938/A-IT(LGI)-2.

7. Turto būklė: Vandentiekio ir kanalizacijos linijos įrengtos 2008 metais palei Geležinkelio g., Pagėgiuose nesuformuotame žemės sklype ir kerta Bendrovės patikėjimo teise valdomą žemės sklypą, kadastro Nr. 8837/8001:1. Minėtomis linijomis vanduo tiekiamas pastatui, esančiam Malūno g. 17B, Pagėgiuose ir iš jo šalinamos buitinės nuotekos. Šių linijų valdymas ir priežiūra priskiriama prie Bendrovei nebūdingos veiklos. Atsižvelgusi į Bendrovės pasiūlymus, Pagėgių savivaldybės taryba 2021-08-12 sprendimu Nr. T-144 sutiko perimti jas savivaldybės nuosavybėn. Perdavus

minėtas linijas savivaldybei, sumažės Bendrovės išlaidos infrastruktūros objektų priežiūros veiklos vykdymui.

Komisijos pasiūlymai:

Vadovaujantis Lietuvos Respublikos Geležinkelių transporto kodekso 23 straipsnio 5 punktu, Lietuvos Respublikos valstybės ir savivaldybių turto valdymo, naudojimo ir disponavimo juo įstatymo 26 straipsnio 1 dalies 8 punktu ir atsižvelgiant į tai, kad nekilnojamojo turto objektai, nurodyti 1 punkte, nereikalingi Bendrovei, kaip viešosios geležinkelių infrastruktūros valdytojos veiklos vykdymui, bei įgyvendinant vieną iš pagrindinių Bendrovės strateginių tikslų – optimizuoti turtą ir užtikrinti efektyvų jo naudojimą,

siūloma:

1. pripažinti Bendrovės patikėjimo teise valdomus vandentiekio liniją (unik. Nr. 4400-1661-8172) ir kanalizacijos liniją (unik. Nr. 4400-1661-8183), esančias Geležinkelio g. 7, Pagėgiuose, nereikalingomis valstybės funkcijoms įgyvendinti;

2. inicijuoti Lietuvos Respublikos teisės aktų nustatyta tvarka viešosios geležinkelių infrastruktūros turto perdavimo Pagėgių savivaldybės administracijai procedūras, vadovaujantis Lietuvos Respublikos valstybės ir savivaldybės turto valdymo, naudojimo ir disponavimo juo įstatymo 6 straipsnio 2 punktu: „*Savivaldybė turtą įgyja savivaldybės tarybos sutikimu perimdama valstybės turtą savivaldybių savarankiškosioms ir priskirtosioms (ribotai savarankiškos) funkcijoms įgyvendinti, kai šis turtas perduodamas savivaldybių nuosavybėn pagal Vyriausybės nutarimus*“.

PRIDEDAMA:

1. Nekilnojamojo turto registro duomenų bazės išrašas (registro Nr. 44/1021379) kopija, 1 vnt., 12 lapų;
2. Nekilnojamojo turto objekto kadastrinių matavimų bylos kopija, 1 vnt., 10 lapų;
3. Pagėgių savivaldybės tarybos 2021-08-12 sprendimo kopija, 1 lapas.

Komisijos pirmininkė

Nariai:

Deimantė Aganauskaitė

Aldas Milišiūnas

Jolita Dudulienė

Vytautas Suveizdis



VALSTYBĖS ĮMONĖ REGISTRŲ CENTRAS
Lvovo g. 25-101, 09320 Vilnius, tel. (8 5) 2688 262, el. p. info@registrucentras.lt
Duomenys kaupiami ir saugomi Juridinių asmenų registre, kodas 124110246

NEKILNOJAMOJO TURTO REGISTRO DUOMENŲ BAZĖS IŠRAŠAS

2021-04-07 13:28:48

1. Nekilnojamojo turto registre įregistruotas turtas:

Registro Nr.: **44/1021379**

Registro tipas: **Žemės sklypas su statiniais**

Sudarymo data: **2007-12-28**

Adresas: **Pagėgiai, Geležinkelio g. 7**

2. Nekilnojamieji daiktai:

2.1.

Žemės sklypas

Pagėgiai

Aprašymas / pastabos: **Geležinkelio linija (85+473-143+650)**

Unikalus daikto numeris: **4400-1465-8714**

Žemės sklypo kadastro numeris ir kadastro

vietovės pavadinimas: **8837/8001:1 Pagėgių m. k.v.**

Daikto pagrindinė naudojimo paskirtis: **Kita**

Žemės sklypo naudojimo būdas: **Susisiekimo ir inžinerinių tinklų koridorių teritorijos**

Žemės sklypo plotas: **16.1099 ha**

Kelių plotas: **5.5592 ha**

Užstatyta teritorija: **0.6001 ha**

Vandens telkinių plotas: **0.6724 ha**

Kitos žemės plotas: **9.2782 ha**

Žemės ūkio naudmenų našumo balas: **36.3**

Matavimų tipas: **Žemės sklypas suformuotas atliekant kadastrinius matavimus**

Indeksuota žemės sklypo vertė: **402717 Eur**

Žemės sklypo vertė: **251698 Eur**

Vidutinė rinkos vertė: **122000 Eur**

Vidutinės rinkos vertės nustatymo data: **2019-11-06**

Vidutinės rinkos vertės nustatymo būdas: **Masinis vertinimas**

Kadastro duomenų nustatymo data: **2017-07-03**

2.2.

Pastatas - Administracinis pastatas

Unikalus daikto numeris: **8887-7000-2010**

Daikto pagrindinė naudojimo paskirtis: **Administracinė**

Žymėjimas plane: **1B2p**

Statybos pradžios metai: **1878**

Statybos pabaigos metai: **1878**

Rekonstravimo pradžios metai: **1972**

Rekonstravimo pabaigos metai: **1972**

Baigtumo procentas: **100 %**

Šildymas: **Vietinis centrinis šildymas**

Vandentiekis: **Komunalinis vandentiekis**

Nuotekų šalinimas: **Komunalinis nuotekų šalinimas**

Dujos: **Nėra**

Sienos: **Plytos**

Stogo danga: **Asbestcementis**

Aukštų skaičius: **2**

Bendras plotas: **788.84 kv. m**

Pagrindinis plotas: **442.87 kv. m**

Tūris: **4083 kub. m**

Užstatytas plotas: **420.30 kv. m**

Koordinatė X: **6112727**

Koordinatė Y: **366633**

Vidutinė rinkos vertė: **68800 Eur**

Vidutinės rinkos vertės nustatymo būdas: **Masinis vertinimas**

Vidutinės rinkos vertės nustatymo data: **2019-11-06**

Kadastro duomenų nustatymo data: **2005-03-25**

Pastato (jo dalies) energinio naudingumo

klasė: **D**

Skačiuojamosios šiluminės energijos
sąnaudos pastatui (jo daliai) šildyti: **223.97 kWh/m2/m.**

2.3.

Pastatas - Buitinės patalpos

Adresas: **Pagėgiai, Malūno g. 17B**

Unikalus daikto numeris: **8892-0000-3013**

Daikto pagrindinė naudojimo paskirtis: **Paslaugų**

Žymėjimas plane: **1L2p**

Statybos pradžios metai: **1920**

Statybos pabaigos metai: **1920**

Rekonstravimo pradžios metai: **2008**

Rekonstravimo pabaigos metai: **2008**

Baigtumo procentas: **100 %**

Šildymas: **Vietinis centrinis šildymas**

Vandentiekis: **Komunalinis vandentiekis**

Nuotekų šalinimas: **Komunalinis nuotekų šalinimas**

Dujos: **Nėra**

Sienos: **Plytos**

Stogo danga: **Metalas**

Aukštų skaičius: **2**

Bendras plotas: **415.87 kv. m**

Pagrindinis plotas: **161.92 kv. m**

Tūris: **2557 kub. m**

Užstatytas plotas: **346.00 kv. m**

Koordinatė X: **6112536**

Koordinatė Y: **366675**

Atkūrimo sąnaudos (statybos vertė): **110345 Eur**

Fizinio nusidėvėjimo procentas: **30 %**

Atkuriamoji vertė: **77329 Eur**

Vidutinė rinkos vertė: **56000 Eur**

Vidutinės rinkos vertės nustatymo būdas: **Masinis vertinimas**

Vidutinės rinkos vertės nustatymo data: **2019-11-06**

Kadastro duomenų nustatymo data: **2008-09-18**

Pastato (jo dalies) energinio naudingumo

klasė: **F**

Skačiuojamosios šiluminės energijos

sąnaudos pastatui (jo daliai) šildyti: **119.96 kWh/m2/m.**

2.4.

Pastatas - Pagalbinis pastatas

Unikalus daikto numeris: **8887-7000-2024**

Daikto pagrindinė naudojimo paskirtis: **Kita**

Žymėjimas plane: **2H1p**

Statybos pradžios metai: **1880**

Statybos pabaigos metai: **1880**

Rekonstravimo pradžios metai: **1972**

Rekonstravimo pabaigos metai: **1972**

Baigtumo procentas: **100 %**

Šildymas: **Nėra**

Vandentiekis: **Nėra**

Nuotekų šalinimas: **Nėra**

Dujos: **Nėra**

Sienos: **Plytos**

Stogo danga: **Beasbestis cementas**

Aukštų skaičius: **1**

Bendras plotas: **23.69 kv. m**

Pagrindinis plotas: **20.64 kv. m**

Tūris: **130 kub. m**

Užstatytas plotas: **34.23 kv. m**

Koordinatė X: **6112751**

Koordinatė Y: **366621**

Atkūrimo sąnaudos (statybos vertė): **27160 Eur**

Fizinio nusidėvėjimo procentas: **65 %**

Atkuriamoji vertė: **9510 Eur**

Vidutinė rinkos vertė: **9510 Eur**

Nuorašas tikras

Vidutinės rinkos vertės nustatymo būdas: **Atkuriamoji vertė**
Vidutinės rinkos vertės nustatymo data: **2019-11-06**
Kadastro duomenų nustatymo data: **2005-12-23**

2.5. **Pastatas - Sandėlis**

Unikalus daikto numeris: **8887-7000-2030**
Daikto pagrindinė naudojimo paskirtis: **Sandėliavimo**
Žymėjimas plane: **3F1p**
Statybos pradžios metai: **1880**
Statybos pabaigos metai: **1880**
Baigtumo procentas: **100 %**
Šildymas: **Nėra**
Vandentiekis: **Nėra**
Nuotekų šalinimas: **Nėra**
Dujos: **Nėra**
Sienos: **Plytos**
Stogo danga: **Asbestcementis**
Aukštų skaičius: **1**
Bendras plotas: **518.45 kv. m**
Pagrindinis plotas: **265.44 kv. m**
Tūris: **2553 kub. m**
Užstatytas plotas: **318.10 kv. m**
Atkūrimo sąnaudos (statybos vertė): **191100 Eur**
Fizinio nusidėvėjimo procentas: **70 %**
Atkuriamoji vertė: **57300 Eur**
Vidutinė rinkos vertė: **10900 Eur**
Vidutinės rinkos vertės nustatymo būdas: **Atkuriamoji vertė**
Vidutinės rinkos vertės nustatymo data: **2019-11-06**
Kadastro duomenų nustatymo data: **1997-03-17**

2.6. **Kiti inžineriniai statiniai - Tvora**

Unikalus daikto numeris: **4400-2408-7138**
Daikto pagrindinė naudojimo paskirtis: **Kiti inžineriniai statiniai**
Žymėjimas plane: **2t**
Statybos pabaigos metai: **2013**
Statinio kategorija: **I grupės nesudėtingasis**
Atkūrimo sąnaudos (statybos vertė): **129000 Eur**
Fizinio nusidėvėjimo procentas: **15 %**
Atkuriamoji vertė: **110000 Eur**
Vidutinė rinkos vertė: **11000 Eur**
Vidutinės rinkos vertės nustatymo būdas: **Atkuriamoji vertė**
Vidutinės rinkos vertės nustatymo data: **2019-11-06**
Kadastro duomenų nustatymo data: **2013-02-04**

2.7. **Kiti inžineriniai statiniai - Stoginė**

Unikalus daikto numeris: **4400-2999-2101**
Daikto pagrindinė naudojimo paskirtis: **Kiti inžineriniai statiniai**
Žymėjimas plane: **k**
Statusas: **Suformuotas padalijus daiktą**
Daikto istorinė kilmė: **Gautas padalijus daiktą, unikalus daikto numeris 8887-7000-2085**
Statybos pradžios metai: **1926**
Statybos pabaigos metai: **1926**
Statinio kategorija: **I grupės nesudėtingasis**
Baigtumo procentas: **100 %**
Plotas: **76.00 kv. m**
Medžiaga: **Metalas**
Atkūrimo sąnaudos (statybos vertė): **6900 Eur**
Fizinio nusidėvėjimo procentas: **75 %**
Atkuriamoji vertė: **1730 Eur**
Vidutinė rinkos vertė: **173 Eur**
Vidutinės rinkos vertės nustatymo būdas: **Atkuriamoji vertė**
Vidutinės rinkos vertės nustatymo data: **2019-11-06**
Kadastro duomenų nustatymo data: **2014-06-23**

- 2.8. **Kiti inžineriniai statiniai - Keleivių platforma**
Unikalus daikto numeris: **4400-2999-2134**
Daikto pagrindinė naudojimo paskirtis: **Kiti inžineriniai statiniai**
Žymėjimas plane: **k1**
Statusas: **Suformuotas padalijus daiktą**
Daikto istorinė kilmė: **Gautas padalijus daiktą, unikalus daikto numeris 8887-7000-2085**
Statybos pradžios metai: **1990**
Statybos pabaigos metai: **1990**
Kap. remonto pradžios metai: **2005**
Kap. remonto pabaigos metai: **2014**
Statinio kategorija: **II grupės nesudėtingasis**
Baigtumo procentas: **100 %**
Plotas: **888.00 kv. m**
Medžiaga: **Betono trinkelės**
Atkūrimo sąnaudos (statybos vertė): **54270 Eur**
Fizinio nusidėvėjimo procentas: **12 %**
Atkuriamoji vertė: **47800 Eur**
Vidutinė rinkos vertė: **47800 Eur**
Vidutinės rinkos vertės nustatymo būdas: **Atkuriamoji vertė**
Vidutinės rinkos vertės nustatymo data: **2019-11-06**
Kadastro duomenų nustatymo data: **2014-06-23**
- 2.9. **Kiti inžineriniai statiniai - Pakrovimo platforma**
Unikalus daikto numeris: **4400-2999-2167**
Daikto pagrindinė naudojimo paskirtis: **Kiti inžineriniai statiniai**
Žymėjimas plane: **k5**
Statusas: **Suformuotas padalijus daiktą**
Daikto istorinė kilmė: **Gautas padalijus daiktą, unikalus daikto numeris 8887-7000-2085**
Statybos pradžios metai: **1980**
Statybos pabaigos metai: **1980**
Statinio kategorija: **II grupės nesudėtingasis**
Baigtumo procentas: **100 %**
Plotas: **1610.00 kv. m**
Medžiaga: **Betono plytelės**
Atkūrimo sąnaudos (statybos vertė): **98210 Eur**
Fizinio nusidėvėjimo procentas: **66 %**
Atkuriamoji vertė: **33400 Eur**
Vidutinė rinkos vertė: **33400 Eur**
Vidutinės rinkos vertės nustatymo būdas: **Atkuriamoji vertė**
Vidutinės rinkos vertės nustatymo data: **2019-11-06**
Kadastro duomenų nustatymo data: **2014-06-23**
- 2.10. **Kiti inžineriniai statiniai - Pakrovimo platforma**
Unikalus daikto numeris: **4400-2999-2178**
Daikto pagrindinė naudojimo paskirtis: **Kiti inžineriniai statiniai**
Žymėjimas plane: **k6**
Statusas: **Suformuotas padalijus daiktą**
Daikto istorinė kilmė: **Gautas padalijus daiktą, unikalus daikto numeris 8887-7000-2085**
Statybos pradžios metai: **1976**
Statybos pabaigos metai: **1976**
Statinio kategorija: **II grupės nesudėtingasis**
Baigtumo procentas: **100 %**
Plotas: **4480.00 kv. m**
Medžiaga: **Asfaltas**
Atkūrimo sąnaudos (statybos vertė): **398700 Eur**
Fizinio nusidėvėjimo procentas: **73 %**
Atkuriamoji vertė: **108000 Eur**
Vidutinė rinkos vertė: **108000 Eur**
Vidutinės rinkos vertės nustatymo būdas: **Atkuriamoji vertė**
Vidutinės rinkos vertės nustatymo data: **2019-11-06**
Kadastro duomenų nustatymo data: **2014-06-23**

- 2.11. Priklausinys: **Kiti inžineriniai statiniai - Aikštelė**
Priklausanti dalis: **1/1 priklauso žemės sklypui Nr. 4400-1465-8714, aprašytam p. 2.1. Pagėgiai**
Unikalus daikto numeris: **4400-1661-8144**
Daikto pagrindinė naudojimo paskirtis: **Kiti inžineriniai statiniai**
Žymėjimas plane: **1b**
Statybos pradžios metai: **2008**
Statybos pabaigos metai: **2008**
Baigtumo procentas: **100 %**
Atkūrimo sąnaudos (statybos vertė): **22300 Eur**
Fizinio nusidėvėjimo procentas: **30 %**
Atkuriamoji vertė: **15600 Eur**
Vidutinė rinkos vertė: **15600 Eur**
Vidutinės rinkos vertės nustatymo būdas: **Atkuriamoji vertė**
Vidutinės rinkos vertės nustatymo data: **2019-11-06**
Kadastro duomenų nustatymo data: **2008-09-18**
- 2.12. Priklausinys: **Kiti inžineriniai statiniai - Tvora**
Priklausanti dalis: **1/1 priklauso žemės sklypui Nr. 4400-1465-8714, aprašytam p. 2.1. Pagėgiai**
Unikalus daikto numeris: **4400-1661-8130**
Daikto pagrindinė naudojimo paskirtis: **Kiti inžineriniai statiniai**
Žymėjimas plane: **1t**
Statybos pradžios metai: **2008**
Statybos pabaigos metai: **2008**
Baigtumo procentas: **100 %**
Atkūrimo sąnaudos (statybos vertė): **17700 Eur**
Fizinio nusidėvėjimo procentas: **30 %**
Atkuriamoji vertė: **12400 Eur**
Vidutinė rinkos vertė: **1240 Eur**
Vidutinės rinkos vertės nustatymo būdas: **Atkuriamoji vertė**
Vidutinės rinkos vertės nustatymo data: **2019-11-06**
Kadastro duomenų nustatymo data: **2008-09-18**
- 2.13. Priklausinys: **Kiti inžineriniai statiniai - Aikštelė**
Priklausanti dalis: **1/1 priklauso žemės sklypui Nr. 4400-1465-8714, aprašytam p. 2.1. Pagėgiai**
Unikalus daikto numeris: **4400-1661-8150**
Daikto pagrindinė naudojimo paskirtis: **Kiti inžineriniai statiniai**
Žymėjimas plane: **2b**
Statybos pradžios metai: **2008**
Statybos pabaigos metai: **2008**
Baigtumo procentas: **100 %**
Atkūrimo sąnaudos (statybos vertė): **5930 Eur**
Fizinio nusidėvėjimo procentas: **33 %**
Atkuriamoji vertė: **3970 Eur**
Vidutinė rinkos vertė: **3970 Eur**
Vidutinės rinkos vertės nustatymo būdas: **Atkuriamoji vertė**
Vidutinės rinkos vertės nustatymo data: **2019-11-06**
Kadastro duomenų nustatymo data: **2008-09-18**
- 2.14. Priklausinys: **Kiti inžineriniai statiniai - GSM-R ryšio bokštas**
Priklausanti dalis: **1/1 priklauso žemės sklypui Nr. 4400-1465-8714, aprašytam p. 2.1. Aprašymas / pastabos: B-bokštas, k-ryšių konteineris, t-tvora.**
Unikalus daikto numeris: **4400-2088-4242**
Daikto pagrindinė naudojimo paskirtis: **Kiti inžineriniai statiniai**
Statybos pradžios metai: **2010**
Statybos pabaigos metai: **2010**
Baigtumo procentas: **100 %**
Atkūrimo sąnaudos (statybos vertė): **23800 Eur**

Fizinio nusidėvėjimo procentas: **18 %**
Atkuriamoji vertė: **19500 Eur**
Vidutinė rinkos vertė: **19500 Eur**
Vidutinės rinkos vertės nustatymo būdas: **Atkuriamoji vertė**
Vidutinės rinkos vertės nustatymo data: **2019-11-06**
Kadastro duomenų nustatymo data: **2010-09-07**

2.15. Priklausinys: **Vandentiekio tinklai - Vandentiekio linija**
Priklausanti dalis: **1/1 priklauso žemės sklypui Nr. 4400-1465-8714, aprašytam p. 2.1.**
Pagėgiai
Unikalus daikto numeris: **4400-1661-8172**
Daikto pagrindinė naudojimo paskirtis: **Vandentiekio tinklų**
Žymėjimas plane: **V**
Statybos pradžios metai: **2008**
Statybos pabaigos metai: **2008**
Baigtumo procentas: **100 %**
Ilgis: **274.34 m**
Medžiaga: **Plastikas**
Vandentiekio linijos reikšmė: **Išvadinė**
Atkūrimo sąnaudos (statybos vertė): **30700 Eur**
Fizinio nusidėvėjimo procentas: **30 %**
Atkuriamoji vertė: **21500 Eur**
Vidutinė rinkos vertė: **21500 Eur**
Vidutinės rinkos vertės nustatymo būdas: **Atkuriamoji vertė**
Vidutinės rinkos vertės nustatymo data: **2019-11-06**
Kadastro duomenų nustatymo data: **2008-09-18**

2.16. Priklausinys: **Nuotekų šalinimo tinklai - Kanalizacijos linija**
Priklausanti dalis: **1/1 priklauso žemės sklypui Nr. 4400-1465-8714, aprašytam p. 2.1.**
Pagėgiai
Unikalus daikto numeris: **4400-1661-8183**
Daikto pagrindinė naudojimo paskirtis: **Nuotekų šalinimo tinklų**
Žymėjimas plane: **KF**
Statybos pradžios metai: **2008**
Statybos pabaigos metai: **2008**
Baigtumo procentas: **100 %**
Ilgis: **275.74 m**
Medžiaga: **Plastikas**
Nuotekų linijos reikšmė: **Išvadinė**
Nuotekų linijos rūšis: **Renkamoji**
Atkūrimo sąnaudos (statybos vertė): **25600 Eur**
Fizinio nusidėvėjimo procentas: **30 %**
Atkuriamoji vertė: **17900 Eur**
Vidutinė rinkos vertė: **17900 Eur**
Vidutinės rinkos vertės nustatymo būdas: **Atkuriamoji vertė**
Vidutinės rinkos vertės nustatymo data: **2019-11-06**
Kadastro duomenų nustatymo data: **2008-09-18**

3. Daikto priklausiniai iš kito registro: įrašų nėra

4. Nuosavybė:

4.1. Nuosavybės teisė
Savininkas: **LIETUVOS RESPUBLIKA, a.k. 111105555**
Daiktas: **kiti statiniai Nr. 4400-2999-2101, aprašyti p. 2.7.**
kiti statiniai Nr. 4400-2999-2134, aprašyti p. 2.8.
kiti statiniai Nr. 4400-2999-2167, aprašyti p. 2.9.
kiti statiniai Nr. 4400-2999-2178, aprašyti p. 2.10.
Įregistravimo pagrindas: **2009-01-14 Įsakymas Nr. 3-8**
2014-08-14 Deklaracija apie statybos užbaigimą / paskirties pakeitimą Nr. 1(LKS) 14
2014-10-22 Pažyma apie naujai suformuotų nekilnojamojo turto kadastro objektų (statinių) galimybę naudoti pagal

- paskirtį Nr. RPŽ-141022-00004
2015-08-14 Įsakymas Nr. 3T-71
Įrašas galioja: Nuo 2015-08-27
- 4.2. Nuosavybės teisė
Savininkas: LIETUVOS RESPUBLIKA, a.k. 111105555
Daiktas: kiti statiniai Nr. 4400-2408-7138, aprašyti p. 2.6.
Įregistravimo pagrindas: 2013-03-07 Deklaracija apie statybos užbaigimą Nr. 1(LKS)/13
2013-05-20 Įsakymas Nr. 3T-20
Įrašas galioja: Nuo 2013-06-05
- 4.3. Nuosavybės teisė
Savininkas: LIETUVOS RESPUBLIKA, a.k. 111105555
Daiktas: kiti statiniai Nr. 4400-2088-4242, aprašyti p. 2.14.
Įregistravimo pagrindas: 2010-11-02 Statinio pripažinimo tinkamu naudoti aktas Nr. SPTN-115-(5.11)
2011-03-28 Įsakymas Nr. 3-173
Įrašas galioja: Nuo 2011-04-13
- 4.4. Nuosavybės teisė
Savininkas: LIETUVOS RESPUBLIKA, a.k. 111105555
Daiktas: pastatas Nr. 8892-0000-3013, aprašytas p. 2.3.
kiti statiniai Nr. 4400-1661-8130, aprašyti p. 2.12.
kiti statiniai Nr. 4400-1661-8144, aprašyti p. 2.11.
kiti statiniai Nr. 4400-1661-8150, aprašyti p. 2.13.
vandentiekio tinklai Nr. 4400-1661-8172, aprašyti p. 2.15.
nuotekų šalinimo tinklai Nr. 4400-1661-8183, aprašyti p. 2.16.
Įregistravimo pagrindas: 2007-12-12 Sutartis Nr. 5-40/SK-354
2009-05-14 Įsakymas Nr. 3-211
Įrašas galioja: Nuo 2009-05-28
- 4.5. Nuosavybės teisė
Savininkas: LIETUVOS RESPUBLIKA, a.k. 111105555
Daiktas: pastatas Nr. 8887-7000-2010, aprašytas p. 2.2.
pastatas Nr. 8887-7000-2024, aprašytas p. 2.4.
pastatas Nr. 8887-7000-2030, aprašytas p. 2.5.
Įregistravimo pagrindas: 2005-04-21 Statinio pripažinimo tinkamu naudoti aktas
2006-01-26 Statinio pripažinimo tinkamu naudoti aktas Nr. 1
2007-12-12 Sutartis Nr. 5-40/SK-354
2009-01-14 Įsakymas Nr. 3-8
Įrašas galioja: Nuo 2009-02-03
- 4.6. Nuosavybės teisė
Savininkas: LIETUVOS RESPUBLIKA, a.k. 111105555
Daiktas: žemės sklypas Nr. 4400-1465-8714, aprašytas p. 2.1.
Įregistravimo pagrindas: 2007-12-19 Apskrities viršininko įsakymas Nr. V-2664
Įrašas galioja: Nuo 2008-01-11
5. Valstybės ir savivaldybių žemės patikėjimo teisė:
- 5.1. Valstybinės žemės patikėjimo teisė
Patikėtinis: AB "LTG Infra", a.k. 305202934
Daiktas: žemės sklypas Nr. 4400-1465-8714, aprašytas p. 2.1.
Įregistravimo pagrindas: 2008-02-25 Turto patikėjimo sutartis Nr. S-1
2019-12-09 Asmens prašymas Nr. SD(LGI)-51
Įrašas galioja: Nuo 2019-12-17
6. Kitos daiktinės teisės :
- 6.1. Turto patikėjimo teisė
Patikėtinis: AB "LTG Infra", a.k. 305202934
Daiktas: pastatas Nr. 8892-0000-3013, aprašytas p. 2.3.
pastatas Nr. 8887-7000-2010, aprašytas p. 2.2.
pastatas Nr. 8887-7000-2024, aprašytas p. 2.4.
kiti statiniai Nr. 4400-1661-8130, aprašyti p. 2.12.

kiti statiniai Nr. 4400-1661-8144, aprašyti p. 2.11.
kiti statiniai Nr. 4400-1661-8150, aprašyti p. 2.13.
kiti statiniai Nr. 4400-2088-4242, aprašyti p. 2.14.
kiti statiniai Nr. 4400-2408-7138, aprašyti p. 2.6.
kiti statiniai Nr. 4400-2999-2101, aprašyti p. 2.7.
kiti statiniai Nr. 4400-2999-2134, aprašyti p. 2.8.
kiti statiniai Nr. 4400-2999-2167, aprašyti p. 2.9.
kiti statiniai Nr. 4400-2999-2178, aprašyti p. 2.10.
vandentiekio tinklai Nr. 4400-1661-8172, aprašyti p. 2.15.
nuotekų šalinimo tinklai Nr. 4400-1661-8183, aprašyti p. 2.16.

[registravimo pagrindas: 2019-11-22 Perdavimo - priėmimo aktas Nr. LS(ADM)-13308/6-3938/A-IT(LGI)-2

2019-11-22 Turto patikėjimo sutartis Nr. MK-13924

[rašas galioja: Nuo 2019-12-10

6.2.

Turto patikėjimo teisė

Patikėtinis: **Valstybės įmonė Turto bankas, a.k. 112021042**

Daiktas: **pastatas Nr. 8887-7000-2030, aprašytas p. 2.5.**

[registravimo pagrindas: 2015-12-22 Perdavimo - priėmimo aktas Nr. 6-630/ND-17 Nr.477059

[rašas galioja: Nuo 2015-12-29

6.3.

Servitutas - teisė tiesti požemines, antžemines komunikacijas (tarnaujantis)

Servituto turėtojas: **LITGRID AB, a.k. 302564383**

Daiktas: **žemės sklypas Nr. 4400-1465-8714, aprašytas p. 2.1.**

[registravimo pagrindas: 2015-09-18 Įsakymas Nr. 34VĮ-1741-(14.34.2.)

Plotas: **0.0012 ha**

[rašas galioja: Nuo 2015-10-02

6.4.

Servitutas - teisė aptarnauti požemines, antžemines komunikacijas (tarnaujantis)

Servituto turėtojas: **LITGRID AB, a.k. 302564383**

Daiktas: **žemės sklypas Nr. 4400-1465-8714, aprašytas p. 2.1.**

[registravimo pagrindas: 2015-09-18 Įsakymas Nr. 34VĮ-1741-(14.34.2.)

Plotas: **0.0012 ha**

[rašas galioja: Nuo 2015-10-02

7. Juridiniai faktai:

7.1.

Sudaryta nuomos sutartis

Nuomininkas: **AB "LTG Cargo", a.k. 304977594**

Daiktas: **pastatas Nr. 8887-7000-2010, aprašytas p. 2.2.**

[registravimo pagrindas: 2021-01-13 Nuomos sutartis Nr. SUTN(LGI)-7

Plotas: **98.07 kv. m**

[rašas galioja: Nuo 2021-02-26

Terminas: **Nuo 2021-01-13 iki 2023-12-31**

7.2.

Sudaryta panaudos sutartis

Panaudos gavėjas: **Klaipėdos teritorinė muitinė, a.k. 190735335**

Daiktas: **pastatas Nr. 8887-7000-2010, aprašytas p. 2.2.**

[registravimo pagrindas: 2008-12-31 Susitarimas Nr. (LM20)RŽ13-190/SK-399
2008-12-31 Perdavimo - priėmimo aktas

Plotas: **60.58 kv. m**

Aprašymas: **Neterminuota**

[rašas galioja: Nuo 2020-09-14

Terminas: **Nuo 2008-12-31**

7.3.

Sudaryta nuomos sutartis

Nuomininkas: **UAB "Šoferiukai", a.k. 177200630**

Daiktas: **pastatas Nr. 8887-7000-2010, aprašytas p. 2.2.**

[registravimo pagrindas: 2011-08-16 Perdavimo - priėmimo aktas

2011-08-16 Nuomos sutartis Nr. SN(01)-90

2012-08-10 Susitarimas pakeisti sutartį Nr. SN(DI-127

2013-08-13 Susitarimas pakeisti sutartį Nr. SN(DI)-130

Plotas: **54.86 kv. m**
Įrašas galioja: **Nuo 2013-08-26**
Terminas: **Nuo 2011-08-16 iki 2014-08-01**

8. Žymos: įrašų nėra

9. Teritorijos, kuriose taikomos specialiosios žemės naudojimo sąlygos:

- 9.1. **Elektros tinklų apsaugos zonos (III skyrius, ketvirtasis skirsnis)**
Daiktas: žemės sklypas Nr. 4400-1465-8714, aprašytas p. 2.1.
Įregistravimo pagrindas: 2019-06-06 Lietuvos Respublikos specialiųjų žemės naudojimo sąlygų įstatymas Nr. XIII-2166
2019-12-19 Lietuvos Respublikos žemės ūkio ministro įsakymas Nr. 3D-711
Plotas: 1.4182 ha
Įrašas galioja: Nuo 2020-01-02
- 9.2. **Geležinkelio kelių ir jų įrenginių, geležinkelio želdinių apsaugos zonos (III skyrius, trečiasis skirsnis)**
Daiktas: žemės sklypas Nr. 4400-1465-8714, aprašytas p. 2.1.
Įregistravimo pagrindas: 2019-06-06 Lietuvos Respublikos specialiųjų žemės naudojimo sąlygų įstatymas Nr. XIII-2166
2019-12-19 Lietuvos Respublikos žemės ūkio ministro įsakymas Nr. 3D-711
Plotas: 16.1099 ha
Įrašas galioja: Nuo 2020-01-02
- 9.3. **Vandens tiekimo ir nuotekų, paviršinių nuotekų tvarkymo infrastruktūros apsaugos zonos (III skyrius, dešimtas skirsnis)**
Daiktas: žemės sklypas Nr. 4400-1465-8714, aprašytas p. 2.1.
Įregistravimo pagrindas: 2019-06-06 Lietuvos Respublikos specialiųjų žemės naudojimo sąlygų įstatymas Nr. XIII-2166
2019-12-19 Lietuvos Respublikos žemės ūkio ministro įsakymas Nr. 3D-711
Plotas: 0.9506 ha
Įrašas galioja: Nuo 2020-01-02
- 9.4. **Paviršinių vandens telkinių pakrantės apsaugos juostos (VI skyrius, aštuntasis skirsnis)**
Daiktas: žemės sklypas Nr. 4400-1465-8714, aprašytas p. 2.1.
Įregistravimo pagrindas: 2019-06-06 Lietuvos Respublikos specialiųjų žemės naudojimo sąlygų įstatymas Nr. XIII-2166
2019-12-19 Lietuvos Respublikos žemės ūkio ministro įsakymas Nr. 3D-711
Plotas: 0.4433 ha
Įrašas galioja: Nuo 2020-01-02
- 9.5. **Paviršinių vandens telkinių apsaugos zonos (VI skyrius, septintasis skirsnis)**
Daiktas: žemės sklypas Nr. 4400-1465-8714, aprašytas p. 2.1.
Įregistravimo pagrindas: 2019-06-06 Lietuvos Respublikos specialiųjų žemės naudojimo sąlygų įstatymas Nr. XIII-2166
2019-12-19 Lietuvos Respublikos žemės ūkio ministro įsakymas Nr. 3D-711
Plotas: 0.4433 ha
Įrašas galioja: Nuo 2020-01-02
- 9.6. **Kelių apsaugos zonos (III skyrius, antrasis skirsnis)**
Daiktas: žemės sklypas Nr. 4400-1465-8714, aprašytas p. 2.1.
Įregistravimo pagrindas: 2019-06-06 Lietuvos Respublikos specialiųjų žemės naudojimo sąlygų įstatymas Nr. XIII-2166
2019-12-19 Lietuvos Respublikos žemės ūkio ministro įsakymas Nr. 3D-711
Plotas: 1.2845 ha

Nuorašas tikras

[rašas galioja: **Nuo 2020-01-02**

- 9.7. **Viešųjų ryšių tinklų elektroninių ryšių infrastruktūros apsaugos zonos (III skyrius, vienuoliktasis skirsnis)**
Daiktas: žemės sklypas Nr. 4400-1465-8714, aprašytas p. 2.1.
[registravimo pagrindas: 2019-06-06 Lietuvos Respublikos specialiųjų žemės naudojimo sąlygų įstatymas Nr. XIII-2166
2019-12-19 Lietuvos Respublikos žemės ūkio ministro įsakymas Nr. 3D-711
Plotas: 4.1769 ha
[rašas galioja: **Nuo 2020-01-02**

10. Daikto registravimas ir kadastro žymos:

- 10.1. **Kadastro duomenų tikslinimas (daikto registravimas)**
Daiktas: žemės sklypas Nr. 4400-1465-8714, aprašytas p. 2.1.
[registravimo pagrindas: 2017-08-21 Nacionalinės žemės tarnybos teritorinio skyriaus vedėjo sprendimas Nr. 34SK-888-(14.34.110.)
Plotas: 16.1099 ha
[rašas galioja: **Nuo 2017-08-24**
- 10.2. **Išduotas pastato (jo dalies) energinio naudingumo sertifikatas (kadastro žyma)**
Daiktas: pastatas Nr. 8892-0000-3013, aprašytas p. 2.3.
[registravimo pagrindas: 2017-01-26 Statybos produkcijos sertifikavimo centro pranešimas Nr. PS-0329-00294/0
[rašas galioja: **Nuo 2017-01-26**
Terminas: **Nuo 2017-01-26 iki 2027-01-26**
- 10.3. **Kapitalinis remontas (daikto registravimas)**
Daiktas: kiti statiniai Nr. 4400-2999-2134, aprašyti p. 2.8.
[registravimo pagrindas: 2014-06-23 Nekilnojamojo daikto kadastro duomenų byla Nr. 335
2014-08-14 Deklaracija apie statybos užbaigimą / paskirties pakeitimą Nr. 1(LKS) 14
[rašas galioja: **Nuo 2014-12-19**
- 10.4. **Suformuotas padalijimo būdu (daikto registravimas)**
Daiktas: kiti statiniai Nr. 4400-2999-2101, aprašyti p. 2.7.
kiti statiniai Nr. 4400-2999-2134, aprašyti p. 2.8.
kiti statiniai Nr. 4400-2999-2167, aprašyti p. 2.9.
kiti statiniai Nr. 4400-2999-2178, aprašyti p. 2.10.
[registravimo pagrindas: 2014-06-23 Nekilnojamojo daikto kadastro duomenų byla Nr. 335
2014-10-22 Pažyma apie naujai suformuotų nekilnojamojo turto kadastro objektų (statinių) galimybę naudoti pagal paskirtį Nr. RPŽ-141022-00004
[rašas galioja: **Nuo 2014-12-19**
- 10.5. **Kadastrinius matavimus atliko (kadastro žyma)**
Valstybės įmonės Registrų centro Klaipėdos filialas, a.k. 140042759
Daiktas: kiti statiniai Nr. 4400-2999-2101, aprašyti p. 2.7.
kiti statiniai Nr. 4400-2999-2134, aprašyti p. 2.8.
kiti statiniai Nr. 4400-2999-2167, aprašyti p. 2.9.
kiti statiniai Nr. 4400-2999-2178, aprašyti p. 2.10.
[registravimo pagrindas: 2014-06-23 Nekilnojamojo daikto kadastro duomenų byla Nr. 335
Kvalifikacijos pažymėjimas Nr. 2M-M-1206
[rašas galioja: **Nuo 2014-12-19**
- 10.6. **Išduotas pastato (jo dalies) energinio naudingumo sertifikatas (kadastro žyma)**
Daiktas: pastatas Nr. 8887-7000-2010, aprašytas p. 2.2.
[registravimo pagrindas: 2014-07-08 Statybos produkcijos sertifikavimo centro pranešimas Nr. TR-0329-0122/0
[rašas galioja: **Nuo 2014-07-08**

Nuorašas tikras

Terminas: **Nuo 2014-02-05 iki 2024-02-05**

- 10.7. **Suformuotas naujas (daikto registravimas)**
Daiktas: **kiti statiniai Nr. 4400-2408-7138, aprašyti p. 2.6.**
Įregistravimo pagrindas: **2013-02-04 Nekilnojamojo daikto kadastro duomenų byla Nr. 335**
2013-03-07 Deklaracija apie statybos užbaigimą Nr. 1(LKS)/13
Įrašas galioja: **Nuo 2013-03-18**
- 10.8. **Kadastrinius matavimus atliko (kadastro žyma)**
Uždaroji akcinė bendrovė korporacija "Matininkai", a.k. 121913439
Daiktas: **kiti statiniai Nr. 4400-2408-7138, aprašyti p. 2.6.**
Įregistravimo pagrindas: **2011-06-16 Kvalifikacijos pažymėjimas Nr. 2M-M-1527**
2013-02-04 Nekilnojamojo daikto kadastro duomenų byla Nr. 335
Įrašas galioja: **Nuo 2013-03-18**
- 10.9. **Suformuotas naujas (daikto registravimas)**
Daiktas: **kiti statiniai Nr. 4400-2088-4242, aprašyti p. 2.14.**
Įregistravimo pagrindas: **2010-09-07 Nekilnojamojo daikto kadastro duomenų byla Nr. 335**
2010-11-02 Statinio pripažinimo tinkamu naudoti aktas Nr. SPTN-115-(5.11)
Įrašas galioja: **Nuo 2011-04-11**
- 10.10. **Kadastrinius matavimus atliko (kadastro žyma)**
UAB "Geosfera", a.k. 134878116
Daiktas: **kiti statiniai Nr. 4400-2088-4242, aprašyti p. 2.14.**
Įregistravimo pagrindas: **2008-09-11 Kvalifikacijos pažymėjimas Nr. 2M-M-689**
2008-11-12 Licencija Nr. G-925-(443)
2010-09-07 Nekilnojamojo daikto kadastro duomenų byla Nr. 335
Įrašas galioja: **Nuo 2011-04-11**
- 10.11. **Suformuotas naujas (daikto registravimas)**
Daiktas: **kiti statiniai Nr. 4400-1661-8130, aprašyti p. 2.12.**
kiti statiniai Nr. 4400-1661-8144, aprašyti p. 2.11.
kiti statiniai Nr. 4400-1661-8150, aprašyti p. 2.13.
vandentiekio tinklai Nr. 4400-1661-8172, aprašyti p. 2.15.
nuotekų šalinimo tinklai Nr. 4400-1661-8183, aprašyti p. 2.16.
Įregistravimo pagrindas: **2008-09-18 Nekilnojamojo daikto kadastro duomenų byla Nr. 335**
2009-02-19 Statinio pripažinimo tinkamu naudoti aktas Nr. PA04/09
Įrašas galioja: **Nuo 2009-03-16**
- 10.12. **Rekonstrukcija (daikto registravimas)**
Daiktas: **pastatas Nr. 8892-0000-3013, aprašytas p. 2.3.**
Įregistravimo pagrindas: **2008-09-18 Nekilnojamojo daikto kadastro duomenų byla Nr. 335**
2009-02-19 Statinio pripažinimo tinkamu naudoti aktas Nr. PA04/09
Įrašas galioja: **Nuo 2009-03-16**
- 10.13. **Kadastrinius matavimus atliko (kadastro žyma)**
Valstybės įmonės Registrų centro Tauragės filialas, a.k. 179204613
Daiktas: **pastatas Nr. 8892-0000-3013, aprašytas p. 2.3.**
kiti statiniai Nr. 4400-1661-8130, aprašyti p. 2.12.
kiti statiniai Nr. 4400-1661-8144, aprašyti p. 2.11.
kiti statiniai Nr. 4400-1661-8150, aprašyti p. 2.13.
vandentiekio tinklai Nr. 4400-1661-8172, aprašyti p. 2.15.
nuotekų šalinimo tinklai Nr. 4400-1661-8183, aprašyti p. 2.16.

Nuorašas tikras

[registravimo pagrindas: **2008-09-18 Nekilnojamojo daikto kadastro duomenų byla Nr. 335**

[rašas galioja: **Nuo 2009-03-16**

10.14.

Rekonstrukcija (daikto registravimas)

Daiktas: **pastatas Nr. 8887-7000-2024, aprašytas p. 2.4.**

[registravimo pagrindas: **2006-01-26 Statinio pripažinimo tinkamu naudoti aktas Nr. 1**

[rašas galioja: **Nuo 2006-02-11**

10.15.

Kapitalinis remontas (daikto registravimas)

Daiktas: **pastatas Nr. 8887-7000-2010, aprašytas p. 2.2.**

[registravimo pagrindas: **2005-04-21 Statinio pripažinimo tinkamu naudoti aktas**

[rašas galioja: **Nuo 2005-06-29**

11. Registro pastabos ir nuorodos: įrašų nėra

12. Kita informacija: įrašų nėra

13. Informacija apie duomenų sandoriui tikslinimą: įrašų nėra

Dokumentą atspausdino

VIOLETA BARKOVSKAJA

KOPIJA



PAGĖGIŲ SAVIVALDYBĖS TARYBA

SPRENDIMAS

DĖL SUTIKIMO PERIMTI VANDENTIEKIO IR KANALIZACIJOS TINKLUS IŠ AKCINĖS BENDROVĖS „TG INFRA“

2021 m. rugpjūčio 12 d. Nr. T-144
Pagėgiai

Vadovaudamasi Lietuvos Respublikos vietos savivaldos įstatymo 6 straipsnio 30 punktu, Lietuvos Respublikos valstybės ir savivaldybių turto valdymo, naudojimo ir disponavimo juo įstatymo 6 straipsnio 2 punktu, Pagėgių savivaldybės turto ir valstybės turto valdymo, naudojimo ir disponavimo juo tvarkos aprašo, patvirtinto Pagėgių savivaldybės tarybos 2021 m. kovo 25 d. sprendimu Nr. T-59 „Dėl Pagėgių savivaldybės turto ir valstybės turto valdymo, naudojimo ir disponavimo juo tvarkos aprašo patvirtinimo“, 7.2 papunkčiu ir atsižvelgdama į akcinės bendrovės „LTG Infra“ generalinio direktoriaus 2021 m. birželio 30 d. raštą Nr. SD(LGI)-3071 „Dėl vandentiekio ir kanalizacijos tinklų perdavimo“, Pagėgių savivaldybės taryba
n u s p r e n d ž i a:

1. Sutikti perimti Pagėgių savivaldybės nuosavybės savarankiškosioms funkcijoms įgyvendinti valstybei nuosavybės teise priklausančią šiuo metu akcinės bendrovės „LTG Infra“ patikėjimo teise valdomą turtą:

1.1. vandentiekio tinklus – vandentiekio liniją, kurios unikalus Nr. 4400-1661-8172, ilgis – 274,34 m (190,08 m ir 84,26 m), žymėjimas V, statybos metai – 2008, registro Nr. 44/1021379, adresu: Geležinkelio g. 7, Pagėgiai;

1.2. nuotekų šalinimo tinklus – kanalizacijos liniją, kurios unikalus Nr. 4400-1661-8183, ilgis – 275,74 m (165,66 m ir 110,08 m), žymėjimas KF, statybos metai – 2008, registro Nr. 44/1021379, adresu: Geležinkelio g. 7, Pagėgiai.


2. Įpareigoti Pagėgių savivaldybės administracijos direktorių Savivaldybės vardu pasirašyti šiame sprendime nurodyto turto perdavimo ir priėmimo aktą.

3. Sprendimą paskelbti Pagėgių savivaldybės interneto svetainėje www.pagegiai.lt.

Šis sprendimas gali būti skundžiamas Regionų apygardos administracinio teismo Klaipėdos rūmams (Galinio Pylimo g. 9, 91230 Klaipėda) Lietuvos Respublikos administracinių bylų teisenos įstatymo nustatyta tvarka per 1 (vieną) mėnesį nuo sprendimo paskelbimo ar įteikimo suinteresuotiems asmenims dienos.

Savivaldybės meras

Vaidas Bendaravičius


Turto ir ūkio skyriaus
vedėjo pavaduotoja
Laimutė Šegždienė



Valstybės įmonės Registrų centro Tauragės filialas
Licenzijos Nr.G-734-(623) , išduota 2008-08-27

NEKILNOJAMOJO TURTO OBJEKTO KADASTRINIŲ MATAVIMŲ BYLA

1-TOMAS

Nekilnojamo turto objektas : Statiniai
Žemės sklypo kadastrinis Nr :

Bylos Nr. : ~~16-335~~ 22719/335
Registro Nr. : 44/1021379

Adresas : ~~PAGĖGIAI GELEŽINKELIO G. 5a~~
MALN 406. 17B

Lapų skaičius : 25

AB „LIETUVOS GELEŽINKELIAI“

SUDERINTA

*Kadastro departamento
Tauragės skyriaus vadovė*

(pareigos)


(parašas)

Janina Leikienė

(vardas pavardė)

2008-09-23

(data)

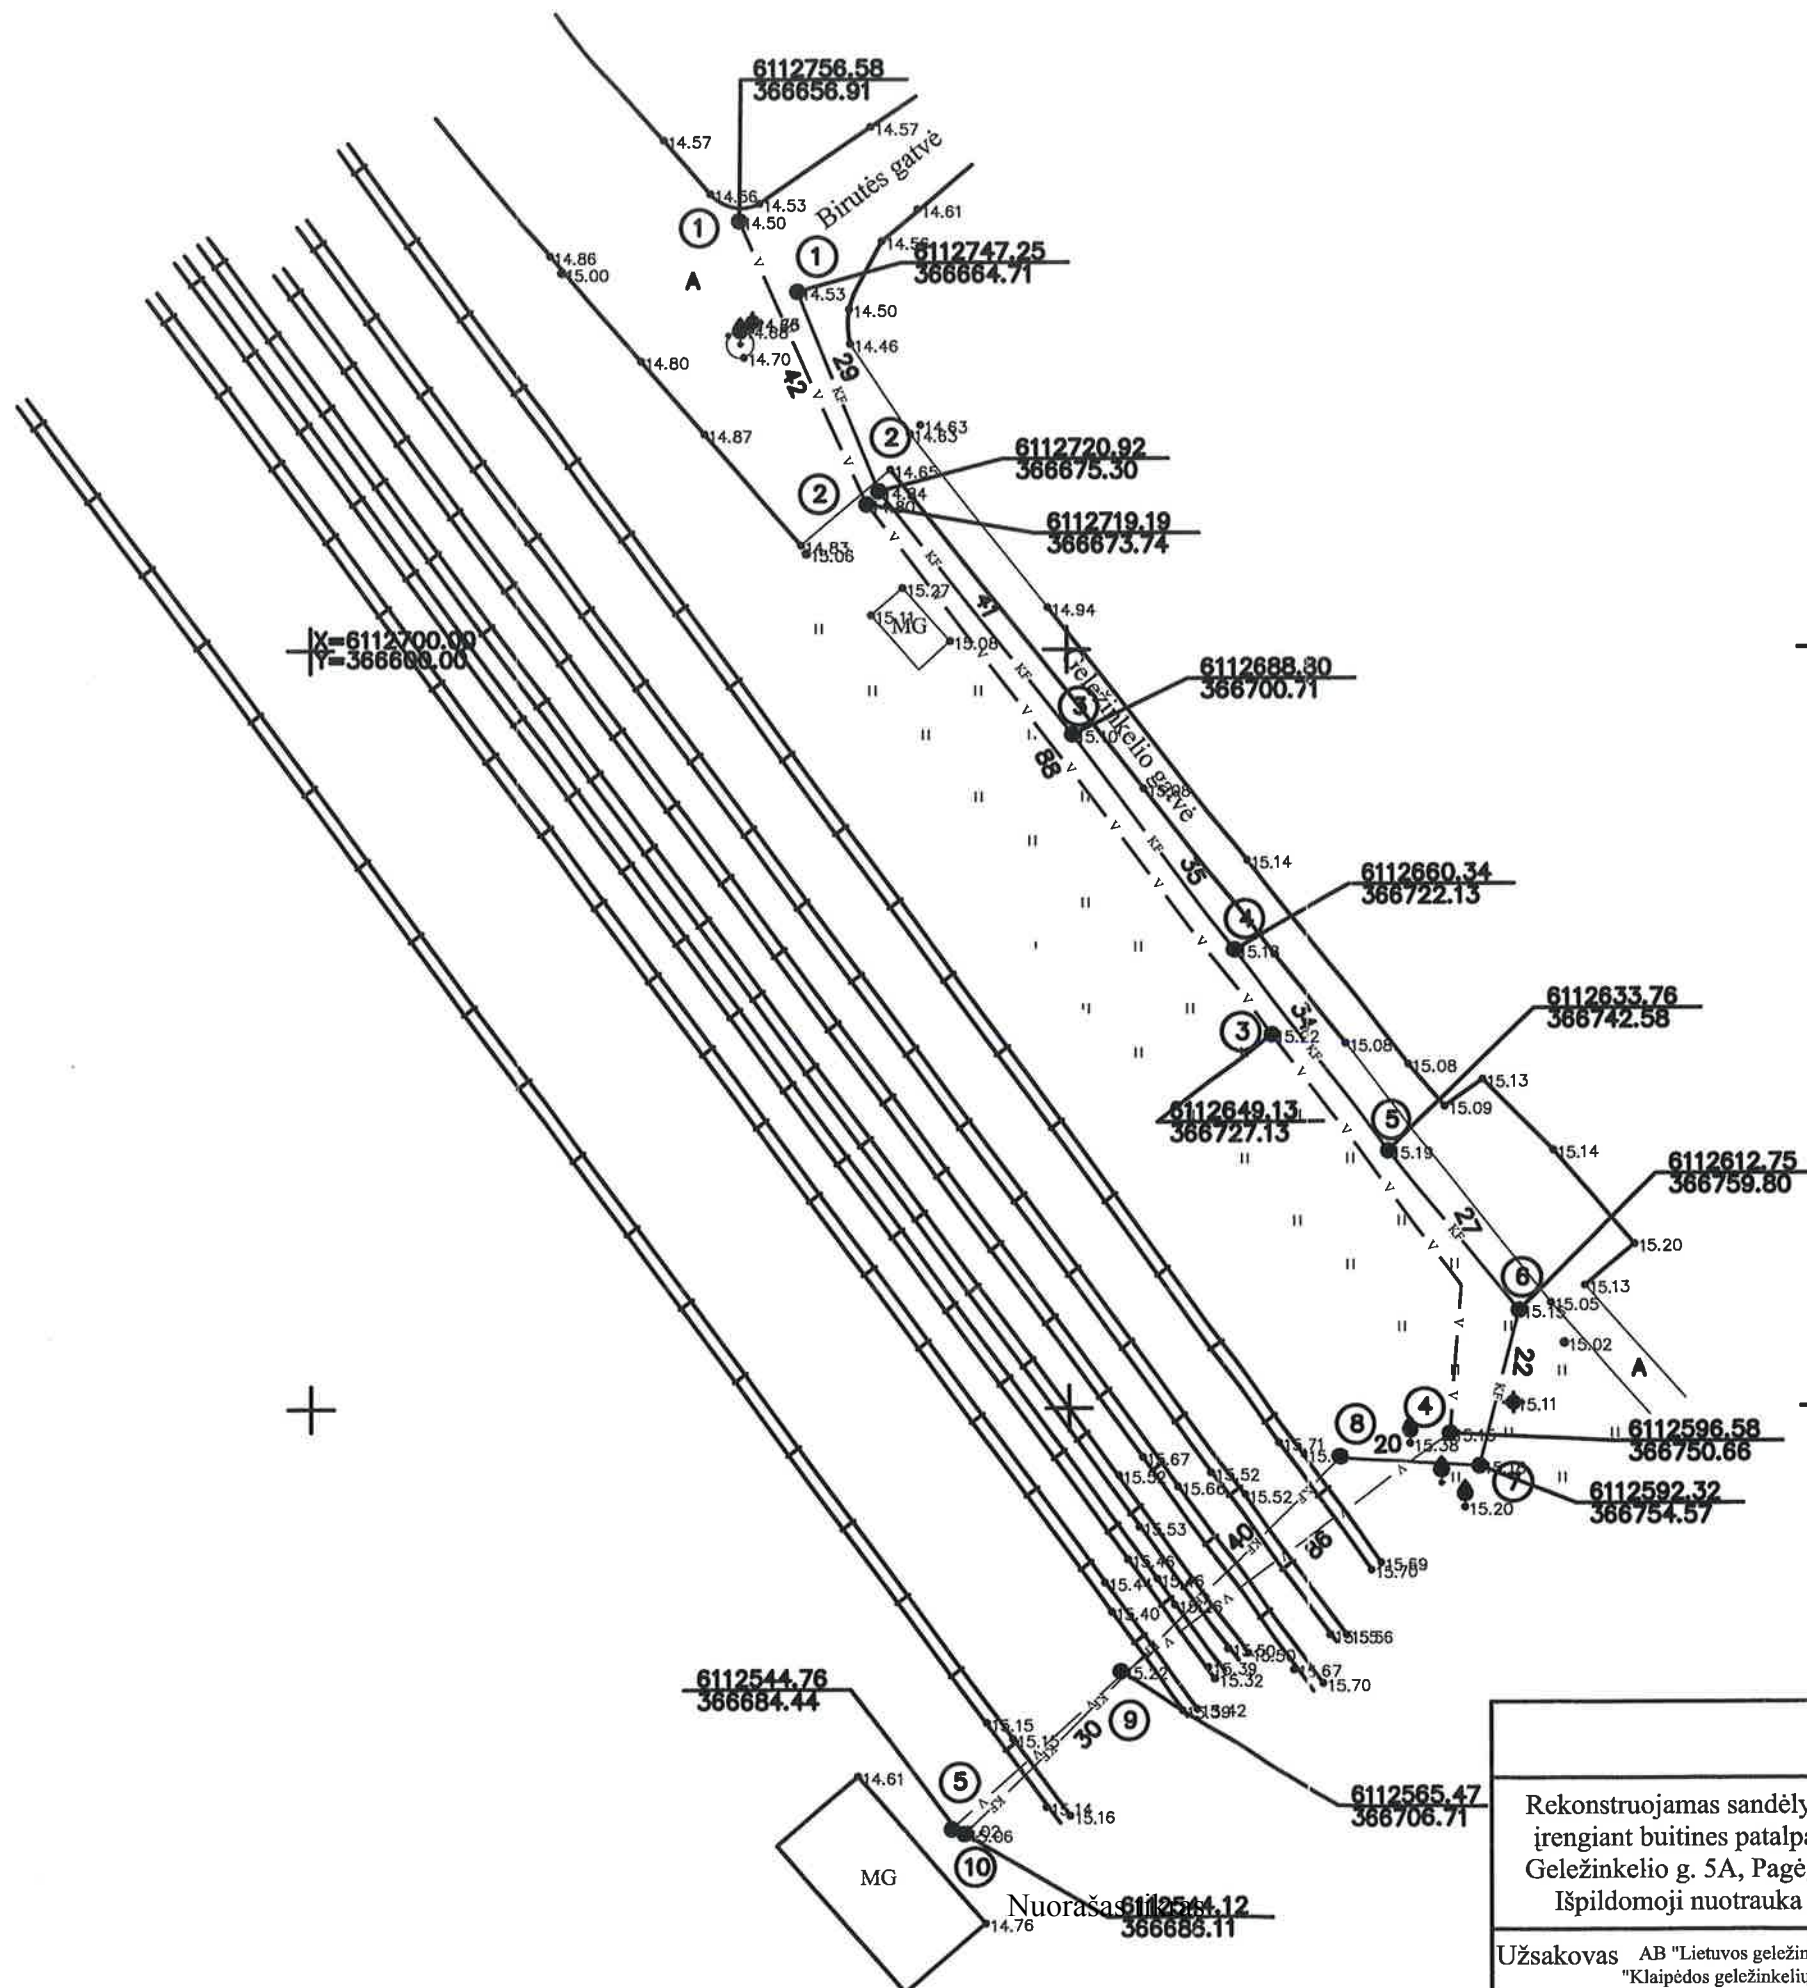

VALSTYBES ĮMONĖS REGISTRO CENTRO
TAURAGIŲ FILIALAS
Licencijos Nr. 216-182

Laima Matulaitienė

Data: 2008 09 18

KADASTRO
MATAVIMŲ
I GRUPĖ

plane:

P.Maskaliovo įmonė "Nitora"				
Rekonstruojamas sandėlys, įrengiant buitines patalpas Geležinkelio g. 5A, Pagėgiai Išpildomoji nuotrauka	Pareigos	V., Pavardė	Parašas	Data
	Direktorius	P. Maskaliovas		2008
	Geodezininkas	P. Maskaliovas		2008
Užsakovas	AB "Lietuvos geležinkeliai" filialas "Klaipėdos geležinkelių infrastruktūra"			
	M 1:1000	Lapas 1	Lapų	1

Inžinerinių statinių kadastro duomenys

Adresas Pagėgių sav. Pagėgių m.

Pavadinimas Vandentiekio linija

Aprašymas V - trasos ilgis 274,34 m.

Unikalus Nr. 4400-1661-8172

Pažymėjimas plane V

Paskirtis Vandentiekio tinklų

Kad. duomenų nustatymo 2008-09-18

Statinio duomenys

Statybos pradžios metai:	2008	Baigtumo procentas: %	100
Statybos pabaigos metai:	2008	Vandentiekio linijos reikšmė	įvadinė
Rekonstravimo pradžios metai:		Ilgis: m	274,34
Rekonstravimo pabaigos metai:			

Statinio sudėtinių dalių kadastro duomenys

Pažymėjimas plane	Sudėtinė dalis		
V	Vandentiekio linija		
Statybos pabaigos metai:	2008	Ilgis: m	84,26
Rekonstravimo pabaigos metai:		Medžiaga:	Plastikas
Skersmuo mm	50	Gylis: m	
Markė:			

Pažymėjimas plane	Sudėtinė dalis		
V	Vandentiekio linija		
Statybos pabaigos metai:	2008	Ilgis: m	190,08
Rekonstravimo pabaigos metai:		Skersmuo mm	110
Medžiaga:	Plastikas	Gylis: m	
Markė:			

Pažymėjimas plane	Sudėtinė dalis		
1	Šulinys		
Statybos pabaigos metai:	2008	Gylis: m	1,38
Rekonstravimo pabaigos metai:		Skersmuo mm	1500
Medžiaga:	Gelžbetonis	Ilgis: m	
Koordinatė X:	6112756,58	Plotis: m	
Koordinatė Y:	366656,91	Kiekis:	1
Tūris: kub.m			

Pažymėjimas plane	Sudėtinė dalis		
2	Šulinys		
Statybos pabaigos metai:	2008	Gylis: m	2,13
Rekonstravimo pabaigos metai:		Skersmuo mm	1000
Medžiaga:	Gelžbetonis	Ilgis: m	



* 1 0 0 7 0 8 7 3 4 1 *

Statinio sudėtinių dalių kadastro duomenys

Koordinatė X:	6112719,19	Plotis: m	
Koordinatė Y:	366673,74	Kiekis:	1
Tūris: kub.m			

340 0014

Pažymėjimas plane	Sudėtinė dalis		
3	Šulinys		
Statybos pabaigos metai:	2008	Gylis: m	2,13
Rekonstravimo pabaigos metai:		Skersmuo mm	1000
Medžiaga:	Gelžbetonis	Ilgis: m	
Koordinatė X:	6112649,13	Plotis: m	
Koordinatė Y:	366727,13	Kiekis:	1
Tūris: kub.m			

340 0015

Pažymėjimas plane	Sudėtinė dalis		
4	Šulinys		
Statybos pabaigos metai:	2008	Gylis: m	2,15
Rekonstravimo pabaigos metai:		Skersmuo mm	1000
Medžiaga:	Gelžbetonis	Ilgis: m	
Koordinatė X:	6112596,58	Plotis: m	
Koordinatė Y:	366750,66	Kiekis:	1
Tūris: kub.m			

340 0016

Pažymėjimas plane	Sudėtinė dalis		
5	Šulinys		
Statybos pabaigos metai:	2008	Gylis: m	2,13
Rekonstravimo pabaigos metai:		Skersmuo mm	1000
Medžiaga:	Gelžbetonis	Ilgis: m	
Koordinatė X:	6112544,76	Plotis: m	
Koordinatė Y:	366684,44	Kiekis:	1
Tūris: kub.m			

Parengė

Tikrino

(pareigos, parašas, vardas, pavardė,

Virginija

(pareigos, parašas, vardas, pavardė,

Vasiliauskiene

A.V.



* 1 0 0 7 0 8 7 3 4 1 *

Inžinerinių statinių kadastro duomenys

Adresas Pagėgių sav. Pagėgių m.

Pavadinimas Kanalizacijos linija

Aprašymas KF - 275.74m.

Unikalus Nr. 4400-1661-8183

Pažymėjimas plane KF

Paskirtis Nuotekų tinklų

Kad. duomenų nustatymo 2008-09-18

Statinio duomenys

Statybos pradžios metai:	2008	Nuotekų linijos reikšmė	išvadinė
Statybos pabaigos metai:	2008	Nuotekų linijos rūšis	renkamoji
Rekonstravimo pradžios metai:		Nuotekų linijos būdas	buitinė
Rekonstravimo pabaigos metai:		Ilgis: m	275,74
Baigtumo procentas: %	100		

Statinio sudėtinių dalių kadastro duomenys

Pažymėjimas plane	Sudėtinė dalis		
KF	Kanalizacijos linija		
Statybos pabaigos metai:	2008	Ilgis: m	110,08
Rekonstravimo pabaigos metai:		Medžiaga:	Plastikas
Skersmuo mm	160	Gylis: m	
Markė:			

Pažymėjimas plane	Sudėtinė dalis		
KF	Kanalizacijos linija		
Statybos pabaigos metai:	2008	Ilgis: m	165,66
Rekonstravimo pabaigos metai:		Medžiaga:	Plastikas
Skersmuo mm	200	Gylis: m	
Markė:			

Pažymėjimas plane	Sudėtinė dalis		
1	Šulinys		
Statybos pabaigos metai:	2008	Gylis: m	2,4
Rekonstravimo pabaigos metai:		Skersmuo mm	600
Medžiaga:	Gelžbetonis	Ilgis: m	
Koordinatė X:	6112747,25	Plotis: m	
Koordinatė Y:	366664,71	Kiekis:	1
Tūris: kub.m			

Pažymėjimas plane	Sudėtinė dalis		
2	Šulinys		
Statybos pabaigos metai:	2008	Gylis: m	2,7
Rekonstravimo pabaigos metai:		Skersmuo mm	1000



* 1 0 0 7 0 8 6 6 4 3 *

Statinio sudėtinių dalių kadastro duomenys

Medžiaga:	Gelžbetonis	Ilgis: m	
Koordinatė X:	6112720,92	Plotis: m	
Koordinatė Y:	366675,3	Kiekis:	1
Tūris: kub.m			

310 0034

Pažymėjimas plane	Sudėtinė dalis		
3	Šulinys		
Statybos pabaigos metai:	2008	Gylis: m	2,56
Rekonstravimo pabaigos metai:		Skersmuo mm	1000
Medžiaga:	Gelžbetonis	Ilgis: m	
Koordinatė X:	6112688,8	Plotis: m	
Koordinatė Y:	366700,71	Kiekis:	1
Tūris: kub.m			

350 0035

Pažymėjimas plane	Sudėtinė dalis		
4	Šulinys		
Statybos pabaigos metai:	2008	Gylis: m	2,32
Rekonstravimo pabaigos metai:		Skersmuo mm	1000
Medžiaga:	Gelžbetonis	Ilgis: m	
Koordinatė X:	6112660,34	Plotis: m	
Koordinatė Y:	366722,13	Kiekis:	1
Tūris: kub.m			

350 0036

Pažymėjimas plane	Sudėtinė dalis		
5	Šulinys		
Statybos pabaigos metai:	2008	Gylis: m	2,32
Rekonstravimo pabaigos metai:		Skersmuo mm	1000
Medžiaga:	Gelžbetonis	Ilgis: m	
Koordinatė X:	6112633,76	Plotis: m	
Koordinatė Y:	366742,58	Kiekis:	1
Tūris: kub.m			

350 0037

Pažymėjimas plane	Sudėtinė dalis		
6	Šulinys		
Statybos pabaigos metai:	2008	Gylis: m	2,38
Rekonstravimo pabaigos metai:		Skersmuo mm	1000
Medžiaga:	Gelžbetonis	Ilgis: m	
Koordinatė X:	6112612,75	Plotis: m	
Koordinatė Y:	366759,8	Kiekis:	1
Tūris: kub.m			



* 1 0 0 7 0 8 6 6 4 3 *

Statinio sudėtinių dalių kadastro duomenys

Pažymėjimas plane	Sudėtinė dalis		
7	Šulinys 3500038		
Statybos pabaigos metai:	2008	Gylis: m	2,21
Rekonstravimo pabaigos metai:		Skersmuo mm	1000
Medžiaga:	Gelžbetonis	Ilgis: m	
Koordinatė X:	6112592,32	Plotis: m	
Koordinatė Y:	366754,57	Kiekis:	1
Tūris: kub.m			

3500039

Pažymėjimas plane	Sudėtinė dalis		
8	Šulinys		
Statybos pabaigos metai:	2008	Gylis: m	2,31
Rekonstravimo pabaigos metai:		Skersmuo mm	1000
Medžiaga:	Gelžbetonis	Ilgis: m	
Koordinatė X:	6112593,79	Plotis: m	
Koordinatė Y:	366736,18	Kiekis:	1
Tūris: kub.m			

3500040

Pažymėjimas plane	Sudėtinė dalis		
9	Šulinys		
Statybos pabaigos metai:	2008	Gylis: m	2,3
Rekonstravimo pabaigos metai:		Skersmuo mm	1000
Medžiaga:	Gelžbetonis	Ilgis: m	
Koordinatė X:	6112565,47	Plotis: m	
Koordinatė Y:	366706,71	Kiekis:	1
Tūris: kub.m			

3500041

Pažymėjimas plane	Sudėtinė dalis		
10	Šulinys		
Statybos pabaigos metai:	2008	Gylis: m	2,2
Rekonstravimo pabaigos metai:		Skersmuo mm	1000
Medžiaga:	Gelžbetonis	Ilgis: m	
Koordinatė X:	6112544,12	Plotis: m	
Koordinatė Y:	366686,11	Kiekis:	1
Tūris: kub.m			

Parengė

Tikrino

Virginija Vasiliauskienė
(pareigos, parašas, vardas, pavardė, Virginija Vasiliauskienė)

A.V.



* 1 0 0 7 0 8 6 6 4 3 *

Inžinierinių statinių įkainojimas (perkainojimas)

Adresas Pagėgių sav. Pagėgių m.
Unikalus Nr. 4400-1661-8172

Pavadinimas	Vertės nustatymo data	Įkainojimas (I), Perkainojimas (P)	Kasmetinis vertės mažinimo koeficientas	Matavimo vienetas	Kiekis	Kainynas ir lentelė	Vieneto statybos vertė po indeksavimo, Lt	Atkūrimo kaštai (statybinė vertė), Lt	Nusidėvėjimas %	Atkuriamoji vertė, Lt	Vietovės pataisos koeficientas	Vidutinė rinkos vertė, Lt
1	2	3	4	5	6	7	8	9	10	11	12	13
Vandentiekio linija V	2008-09-18	I	3	m	84,26	4,1,12	152	12800	0	12800	1	12800
Vandentiekio linija V	2008-09-18	I	3	m	190,08	4,1,12	314	59700	0	59700	1	59700
Šulinys 1	2008-09-18				1							
Šulinys 2	2008-09-18				1							
Šulinys 3	2008-09-18				1							
Šulinys 4	2008-09-18				1							
Šulinys 5	2008-09-18				1							
Viso								72500		72500		72500

Nuorašas tikras

Parengė

(parašas, pavardė, vardas, pavardė)

Virginija Pliadmetaitė

A.V.

Tikrino

(parašas, pavardė, vardas, pavardė)

Virginija Pliadmetaitė



* 1 0 0 7 0 8 7 3 3 4 *

Lapas 1 iš 1

Inžinierinių statinių įkainojimas (perkainojimas)

Adresas Pagėgių sav. Pagėgių m.
Unikalus Nr. 4400-1661-8183

Pavadinimas	Vertės nustatymo data	Įkainojimas (I), Perkainojimas (P)	Kasmetinis vertės mažinimo koeficientas	Matavimo vienetas	Kiekis	Kainynas ir lentelė	Vieneto statybos vertė po indeksavimo, Lt	Atkūrimo kaštai (statybinė vertė), Lt	Nusidėvėjimas %	Atkuriamoji vertė, Lt	Vietovės pataisos koeficientas	Vidutinė rinkos vertė, Lt
1	2	3	4	5	6	7	8	9	10	11	12	13
Kanalizacijos linija KF	2008-09-18	I	3	m	110,08	4,22	222	24400	0	24400	1	24400
Kanalizacijos linija KF	2008-09-18	I	3	m	165,66	4,22	264	43700	0	43700	1	43700
Šulinys 1	2008-09-18				1							
Šulinys 2	2008-09-18				1							
Šulinys 3	2008-09-18				1							
Šulinys 4	2008-09-18				1							
Šulinys 5	2008-09-18				1							
Šulinys 6	2008-09-18				1							
Šulinys 7	2008-09-18				1							
Šulinys 8	2008-09-18				1							
Šulinys 9	2008-09-18				1							
Šulinys 10	2008-09-18				1							

Nuorašas tikras

22



* 1 0 0 7 0 8 7 2 4 0 *

Lapas 1 iš 2

A.V.

(parcigos, parafas, vandas, pavarde,

pred Pasiļiaukšņē

Nuorašas tikras

DETALŪS METADUOMENYS	
Dokumento sudarytojas (-ai)	Jolita Dudulienė
Dokumento pavadinimas (antraštė)	Nereikalingų arba netinkamų (negalimų) naudoti nekilnojamojo turto ar kitų nekilnojamųjų daiktų apžiūros pažyma
Dokumento registracijos data ir numeris	2021-08-31 Nr. A-IT(LGI)-580
Adresatas	-
Pasirašymo, tvirtinimo, vizavimo paskirties parašą (-us) sukūrusio (-ių) asmens (-ų) pareigos, vardas (-ai), pavardė (-ės), data	Pasirašymas: Pastatų priežiūros koordinavimas (←GIK)-Vyriausiasis specialistas Vytautas Suveizdis 2021-08-30; Pasirašymas: Turto valdymas (KVT←GIK)-Vyriausiasis specialistas Jolita Dudulienė 2021-08-31; Pasirašymas: Klaipėdos regiono kelių priežiūra (LRK←GIT)-Vadovas Anatolijus Simonavičius - LRK 2021-08-31; Pasirašymas: Pastatų priežiūros koordinavimas (←GIK)-Vadovas Deimantė Aganauškaitė - PŽ 2021-08-31; Tvirtinimas: NT administravimas (←TVS)-Vadovas Vaidotas Linkus 2021-08-30; Pasirašymas: NT administravimas (←TVS)-Vadybininkas Violeta Barkovskaja 2021-08-27
Pagrindinio dokumento priedų ir priedamų dokumentų failų skaičius	0
Papildomi metaduomenys	Dokumentas suformuotas DVS „Kontora“.



AB "LTG INFRA"
Įmonės kodas 305202934

PAŽYMA DĖL NURAŠOMO TURTO VERČIŲ
2022-01- Nr.

Eil. Nr.	Turto pavadinimas	Adresas	Unikalus Nr.	Registro Nr.	SAP inventorinis Nr.	Turto registravimo grupė	Turto finansavimo šaltinis	Turto įsigijimo vertė, EUR	Turto nusidėvėjimo vertė, EUR	Turto likutinė vertė 2022-01-31 datai, EUR
1	Kanalizacijos linija KF, Pagėgių sav. Pagėgių m	Geležinkelio g.7, Pagėgiai	440016618183	44/1021379	350-0000874	Perdavimo įrenginiai	Nuosavos lėšos	1573,10	-337,96	1235,14
2	Kanalizacijos linijos KF-šulinys 10, Pagėgių sav.	Geležinkelio g.7, Pagėgiai	440016618183	44/1021379	350-0000873	Perdavimo įrenginiai	Nuosavos lėšos	732,80	-157,40	575,40
3	Kanalizacijos linijos KF-šulinys 9, Pagėgių sav.	Geležinkelio g.7, Pagėgiai	440016618183	44/1021379	350-0000872	Perdavimo įrenginiai	Nuosavos lėšos	732,80	-157,40	575,40
4	Kanalizacijos linijos KF-šulinys 8, Pagėgių sav.	Geležinkelio g.7, Pagėgiai	440016618183	44/1021379	350-0000871	Perdavimo įrenginiai	Nuosavos lėšos	732,80	-157,40	575,40
5	Kanalizacijos linijos KF-šulinys 7, Pagėgių sav.	Geležinkelio g.7, Pagėgiai	440016618183	44/1021379	350-0000870	Perdavimo įrenginiai	Nuosavos lėšos	732,80	-157,40	575,40
6	Kanalizacijos linijos KF-šulinys 6, Pagėgių sav.	Geležinkelio g.7, Pagėgiai	440016618183	44/1021379	350-0000869	Perdavimo įrenginiai	Nuosavos lėšos	732,80	-157,40	575,40
7	Kanalizacijos linijos KF-šulinys 5, Pagėgių sav.	Geležinkelio g.7, Pagėgiai	440016618183	44/1021379	350-0000868	Perdavimo įrenginiai	Nuosavos lėšos	732,80	-157,40	575,40
8	Kanalizacijos linijos KF-šulinys 4, Pagėgių sav.	Geležinkelio g.7, Pagėgiai	440016618183	44/1021379	350-0000867	Perdavimo įrenginiai	Nuosavos lėšos	732,80	-157,40	575,40
9	Kanalizacijos linijos KF-šulinys 3, Pagėgių sav.	Geležinkelio g.7, Pagėgiai	440016618183	44/1021379	350-0000866	Perdavimo įrenginiai	Nuosavos lėšos	732,80	-157,40	575,40
10	Kanalizacijos linijos KF-šulinys 2, Pagėgių sav.	Geležinkelio g.7, Pagėgiai	440016618183	44/1021379	350-0000865	Perdavimo įrenginiai	Nuosavos lėšos	732,80	-157,40	575,40
11	Kanalizacijos linijos KF-šulinys 1, Pagėgių sav.	Geležinkelio g.7, Pagėgiai	440016618183	44/1021379	350-0000864	Perdavimo įrenginiai	Nuosavos lėšos	598,38	-128,51	469,87
12	Kanalizacijos linija KF, Pagėgių sav. Pagėgių m	Geležinkelio g.7, Pagėgiai	440016618183	44/1021379	350-0000863	Perdavimo įrenginiai	Nuosavos lėšos	2083,97	-447,74	1636,23
Iš viso:								10850,65	-2330,81	8519,84
13	Vand. lin. V-šulinys 5, Pagėgių sav. Pagėgių m	Geležinkelio g.7, Pagėgiai	440016618172	44/1021379	340-0000592	Perdavimo įrenginiai	Nuosavos lėšos	822,10	-118,05	704,05
14	Vand. lin. V-šulinys 4, Pagėgių sav. Pagėgių m	Geležinkelio g.7, Pagėgiai	440016618172	44/1021379	340-0000591	Perdavimo įrenginiai	Nuosavos lėšos	822,10	-118,05	704,05
15	Vand. lin. V-šulinys 3, Pagėgių sav. Pagėgių m	Geležinkelio g.7, Pagėgiai	440016618172	44/1021379	340-0000590	Perdavimo įrenginiai	Nuosavos lėšos	822,10	-118,05	704,05

16	Vand. lin. V-šulinys 2, Pagėgių sav. Pagėgių m	Geležinkelio g.7, Pagėgiai	440016618172	44/1021379	340-0000589	Perdavimo įrenginiai	Nuosavos lėšos	822,10	-118,05	704,05
17	Vand. lin. V-šulinys 1, Pagėgių sav. Pagėgių m	Geležinkelio g.7, Pagėgiai	440016618172	44/1021379	340-0000588	Perdavimo įrenginiai	Nuosavos lėšos	626,02	-89,89	536,13
18	Vandentiekio linija V, Pagėgių sav. Pagėgių m	Geležinkelio g.7, Pagėgiai	440016618172	44/1021379	340-0000587	Perdavimo įrenginiai	Nuosavos lėšos	5746,81	-825,47	4921,34
19	Vandentiekio linija V, Pagėgių sav. Pagėgių m	Geležinkelio g.7, Pagėgiai	440016618172	44/1021379	340-0000586	Perdavimo įrenginiai	Nuosavos lėšos	1576,27	-226,39	1349,88
Iš viso:								11237,50	-1613,95	9623,55
VISO:								22088,15	-3944,76	18143,39

Ilgalaikio turto vadovė

Albina Šegždavičienė

Pažymos rengėja

Buhalterė Natalja Malyševa tel. +370 615 47942

DETALŪS METADUOMENYS	
Dokumento sudarytojas (-ai)	Jolita Dudulienė
Dokumento pavadinimas (antraštė)	Pažyma dėl nurašomo turto verčių
Dokumento registracijos data ir numeris	2022-01-10 Nr. A-IT(INFRA)-36/2022
Adresatas	-
Pasirašymo, tvirtinimo, vizavimo paskirties parašą (-us) sukūrusio (-ių) asmens (-ų) pareigos, vardas (-ai), pavardė (-ės), data	Pasirašymas: Ilgalaikio turto apskaita (FTUI)- Vadovas Albina Šegždavičienė - FTUI 2022-01-10
Pagrindinio dokumento priedų ir priedamų dokumentų failų skaičius	0
Papildomi metaduomenys	Dokumentas suformuotas DVS „Kontora“.

DETALŪS METADUOMENYS	
Dokumento sudarytojas (-ai)	AB "LTG Infra"
Dokumento pavadinimas (antraštė)	Dėl turto pripažinimo nereikalingu
Dokumento registracijos data ir numeris	2022-01-10 Nr. PO(INFRA)-7/2022
Dokumento gavimo data ir dokumento gavimo registracijos numeris	-
Dokumento specifikacijos identifikavimo žymuo	ADOC-V1.0
Parašo paskirtis	Pasirašymas
Parašą sukūrusio asmens vardas, pavardė ir pareigos	Viktorija Valikonė Vadovė
Parašo sukūrimo data ir laikas	2022-01-10 16:20
Parašo formatas	Trumpalaikio galiojimo (XAdES-T)
Laiko žymoje nurodytas laikas	2022-01-10 16:21
Informacija apie sertifikavimo paslaugų teikėją	EID-SK 2016
Sertifikato galiojimo laikas	2018-06-27 20:23 - 2023-06-26 23:59
Parašo paskirtis	Registravimas
Parašą sukūrusio asmens vardas, pavardė ir pareigos	Monika Ramaškienė Vyriausiasis specialistas
Parašo sukūrimo data ir laikas	2022-01-10 16:24
Parašo formatas	Einamojo galiojimo (XAdES-EPES)
Laiko žymoje nurodytas laikas	
Informacija apie sertifikavimo paslaugų teikėją	LG CERT
Sertifikato galiojimo laikas	2021-08-09 16:10 - 2022-03-28 14:57
Informacija apie būdus, naudotus metaduomenų vientisumui užtikrinti	-
Pagrindinio dokumento priedų skaičius	2
Pagrindinio dokumento pridedamų dokumentų skaičius	0
Pridedamo dokumento sudarytojas (-ai)	-
Pridedamo dokumento pavadinimas (antraštė)	DAIKTŲ APŽIŪROS PAŽYMA.pdf
Pridedamo dokumento registracijos data ir numeris	-
Pridedamo dokumento sudarytojas (-ai)	-
Pridedamo dokumento pavadinimas (antraštė)	Likutinių verčių 2022-01-31 pažyma .pdf
Pridedamo dokumento registracijos data ir numeris	-
Programinės įrangos, kuria naudojantis sudarytas elektroninis dokumentas, pavadinimas	Elpako v.20220107.2
Informacija apie elektroninio dokumento ir elektroninio (-ių) parašo (-ų) tikrinimą (tikrinimo data)	Tikrinant dokumentą nenustatyta jokių klaidų (2022-01-10)
Elektroninio dokumento nuorašo atspausdinimo data ir ją atspausdinęs darbuotojas	2022-01-10 nuorašą suformavo Jolita Dudulienė
Paieškos nuoroda	-
Papildomi metaduomenys	-