


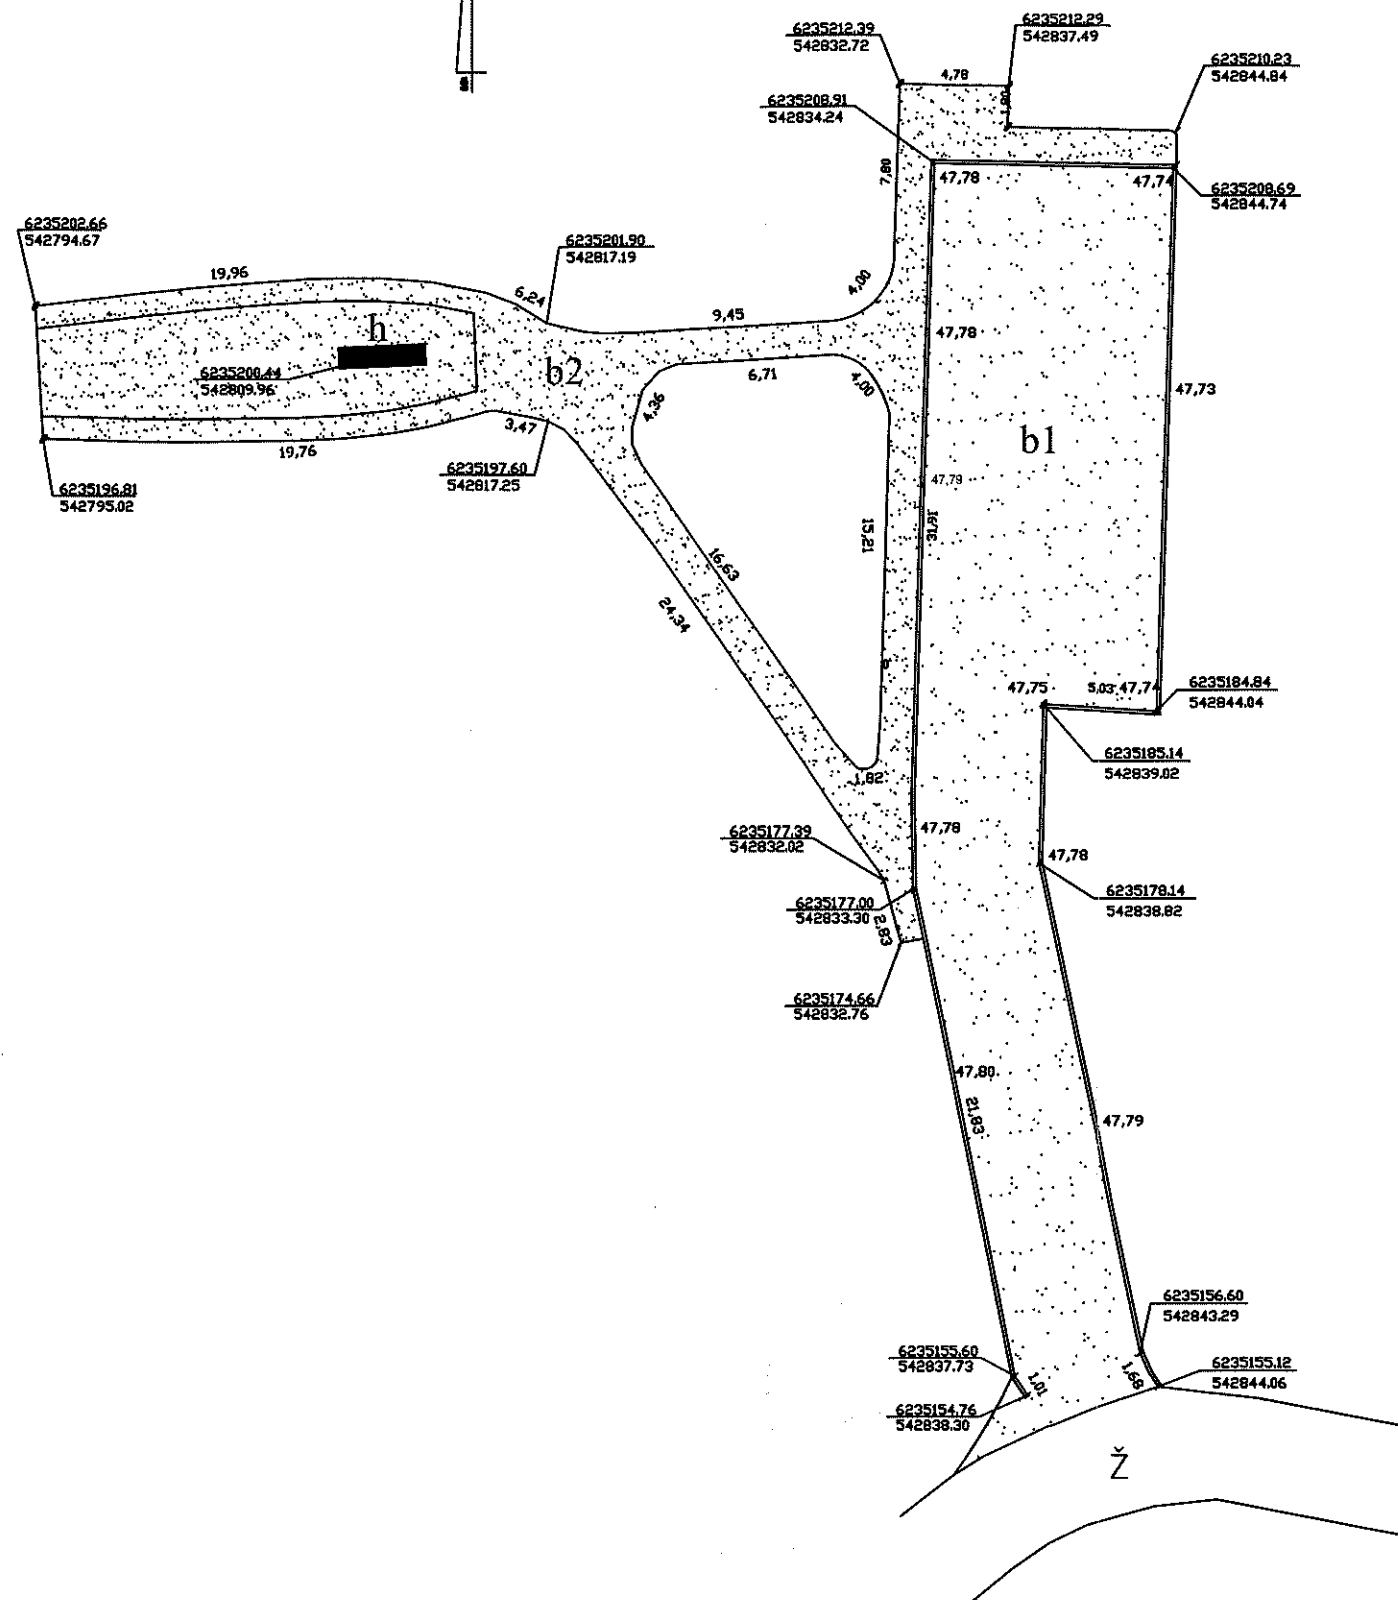




1054783956



 <div>Valstybės įmonės Registrų centro Panevėžio filialas 2M-M-424, 2008-07-11 Licencijos Nr.24G-502, išduota 2002-12-18</div>			
Pareigos	V., pavardė	Parašas	Data
Matav. spec.	R.Jakulienė		2015-06-29
Matininkė	O.Malčiauskienė		2015-06-29
Kvalif.paž.	2M-M-676, 2008-09-03		
Statinių išdėstymo planas		1:300	A.V.
Biržų r. sav. Kirkilų k.			
Sudarytas pagal 2015-06-29 kadastrinių matavimų duomenis		Pastato pažymėjimas plane h	

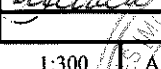