


Žemės sklypo išdėstymo schema

KOPIJA


ŽEMĖS SKLYPO PLANAS M 1:1000 Sklypo plotas 13261 m²

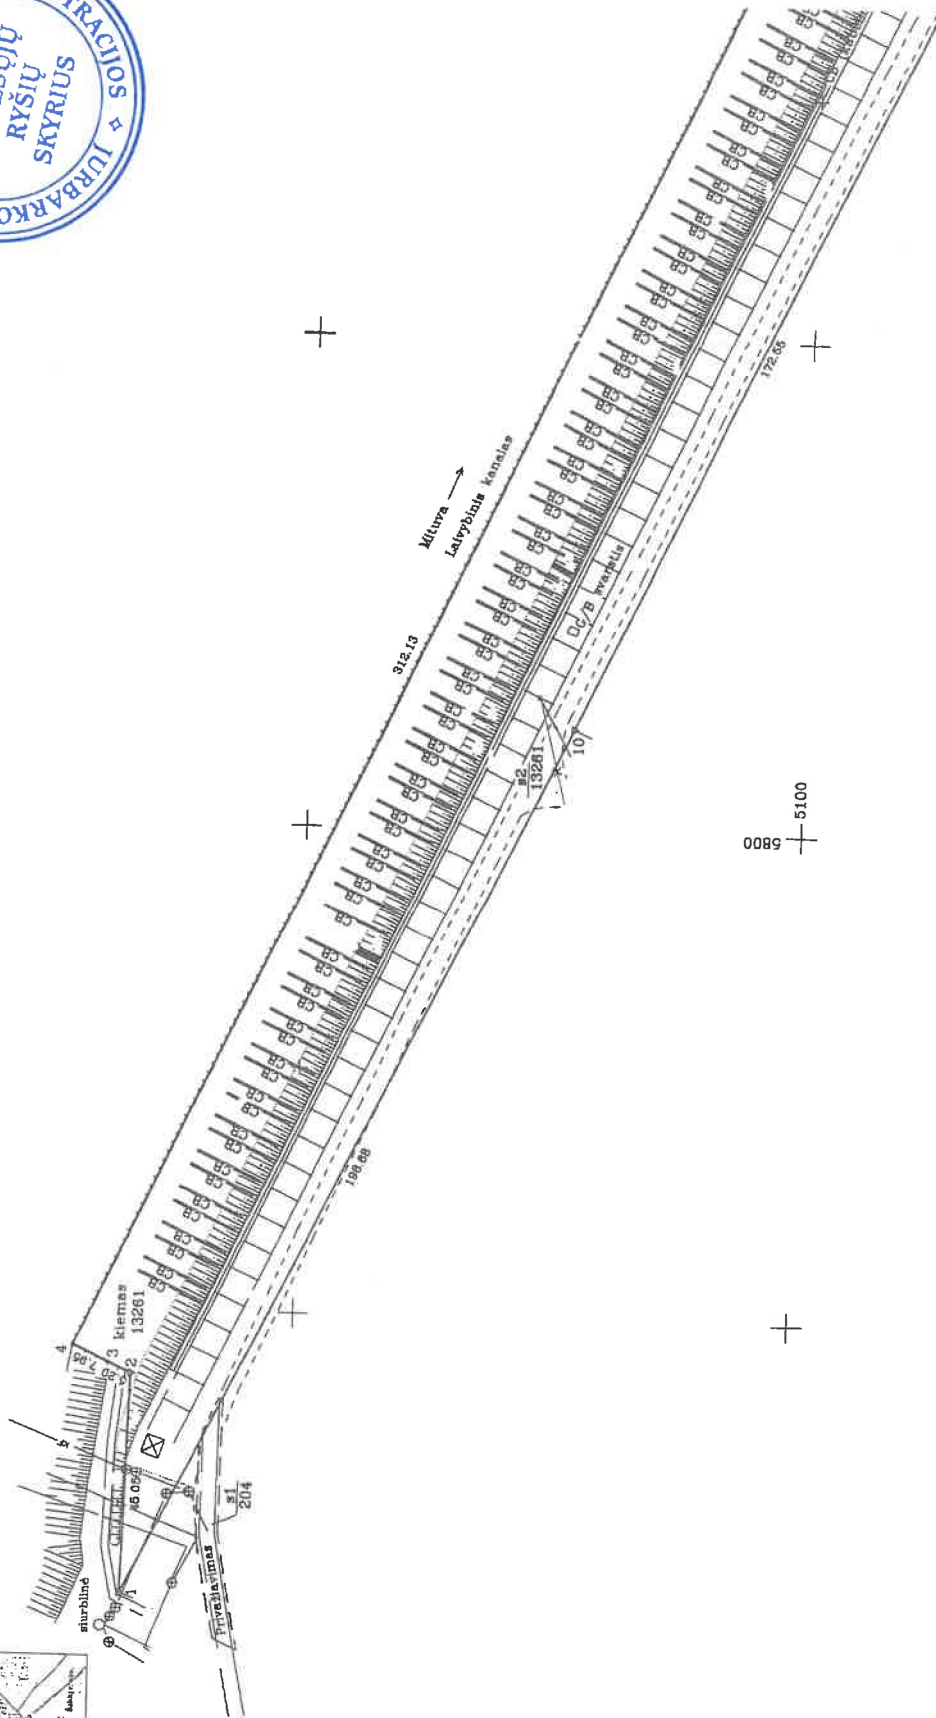

SUTARTINIAI ŽENKLAI :
 * žemės sklypo pastovūs riboženklai
 . žemės sklypo laikini matavimo taškai
 s1 s2
 204 13261 servitutas

1 06 12
 [Signature]

SKLYPO PLANAS M 1:1000
sklypo plotas 13261 m²

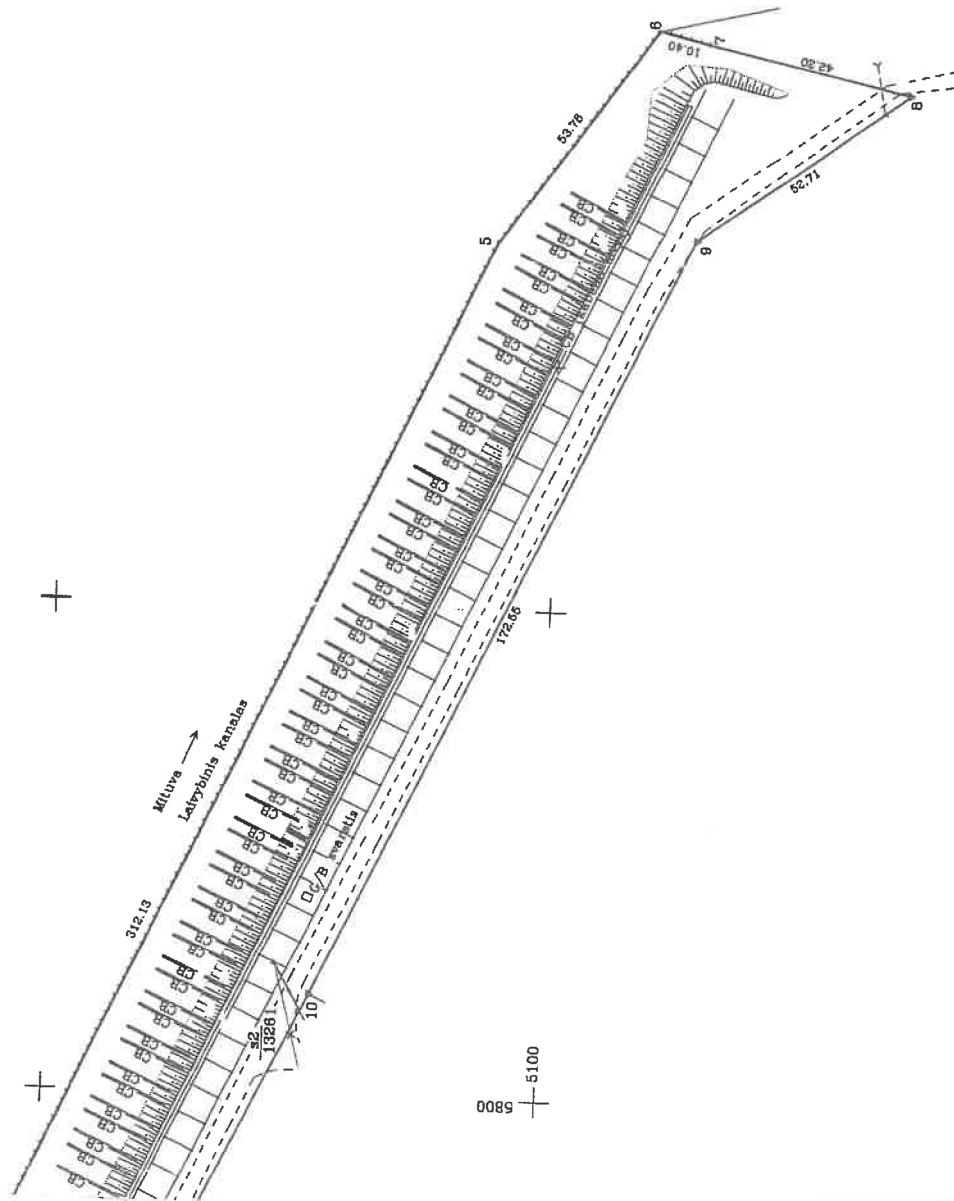

| | | | |
|----------------------------|---------------|--------|---------|
| Kadastro: vietovė | Jurbarko m. | biškai | sklypas |
| Žemės sklypo kadastro Nr.: | 9 4 2 0 0 0 1 | 1 | 25 Z |

| | |
|--------------------|------------------|
| Gatvė, namo Nr. | BARKUNŲ G. 29A |
| Kaimas (miestelis) | |
| Seniūnija | |
| Miestas (regionas) | JURBARKO MIESTAS |
| Apskritys | TAURAGĖS |

| Creilumybė | Uredimo žemės sklypo kadastro Nr. | Pažibos |
|------------|-----------------------------------|---|
| 1-4 | - | Juridikai neteisėtai žemė |
| 4-8 | - | Valstybinis vandens fondas (Miltuvos upė) |
| 8-10 | - | Juridikai neteisėtai žemė |
| 10-1 | - | Valstybinis žemė (DP sklypas Nr.1) |

„MĖS SIKUPŲ RIBOS
PAŽYNYTOS KADASTRO ŽEMELAPYJE
VI Registrų centras Tauragės filialas
Rokas Būchins
(Vardas, Pavardė)
(Parašas)
(Sąrašas)

Su paženklinamais vietovės žemės sklypo ribomis, aprašytomis 2007m. kovo mėn. 6 d.
žemės sklypo paženklinimo-parašymo akte, ir nustatytu plotu-plotu:
žemės savininkas (savininkas):

JURBARKO RAJONO SAVIVALDYBĖ

Administracijos direktorius
JONAS ČINCKAS

Tauragės... apskritys viršininko administracijos žemės tvarkymo departamento
Jurbarko... rajono žemėtvarkos skyrius
Paltirius: Vt: specialistas V. Stulpislovas
Sudarinio: vedėjas D. Stulpislovas
(parašas) (vardas, pavardė) (data)
A.V.

| KORPORACIJA MATINKAI | | | |
|--|---------|-------------------|------------|
| LICENCIJOS NR.33G-180 ISDUOTA 2003-01-20 | | | |
| Paraišos | Parešas | Vardas ir pavardė | Data |
| SK VIESŪNINKAS | | A. SANDONAVIČIUS | 2007-04-28 |
| DARBU VADOVAS | | V. BULOVAS | 2007-04-28 |
| VYKDYTOJAS | | D. SILDŪNAS | 2007-04-28 |
| | | | A.V. |

ŽEMĖS SKLYPO PLANAS M 1:1000
Sklypo plotas 13261 m²

Žemės sklypo kadastro Nr. 9 4 2 0 0 0 1

KOORDINACIŲ ŽINIARAŠTIS

| Koordinatų sistema Vietinė – Jurbarko m. | | | |
|--|-------|---------|---------|
| Taško Nr. | Kodas | X | Y |
| 1 | R | 5233.08 | 5641.79 |
| 2 | R | 5232.19 | 5688.93 |
| 3 | R | 5236.97 | 5689.89 |
| 4 | R | 5244.18 | 5692.24 |
| 5 | R | 5112.70 | 5975.33 |
| 6 | R | 5081.48 | 6019.11 |
| 7 | R | 5071.35 | 6018.88 |
| 8 | R | 5030.14 | 6007.55 |
| 9 | R | 5072.84 | 5976.65 |
| 10 | R | 5146.40 | 5820.57 |

| SKLYPO CENTRO KOORDINATĖS | | | |
|------------------------------------|-----------------------|-----------------------------------|----------------------|
| Koordinatų sistema | Koordinatės X/Y | Planšetės nomenklatūra | |
| Sistema, kurioje vykdyti matavimai | X=5153 Y=5855 | 36-B-15, 36-B-16 37-A-13 | |
| Valstybinė LKS-1994 | X=6104804 Y=420747 | 44/40 | |
| Žiniaraštį sudarė | (parašas) | D.Siliūnas (vardas ir pavardė) | 2007-04-23 (data) |

Šiurauka iš Lietuvos Respublikos Administracinių teisių pažeidimų kodekso:
47 straipsnis. Pastorių žemėnaudos ribojančių suaktyvinimas arba gadinimas – užtraukia baudą nuo penkties šimtų iki penkties dešimties šimtų litų.
48 straipsnis. Geodezinio pagrindo punkto bei maršruto žemėnaudos ribojančių suaktyvinimas arba gadinimas – užtraukia baudą nuo penkties šimtų iki vieno tūkstančio litų.



DUOMENYS APTE ŽEMĖS NAUDOJIMO APRIBOJIMUS

| Eil. Nr. | Kodas | Aprašymas sk. Nr. | Aprašymas | Žemės plotas, m ² | Aprašymo plano Nr. |
|----------|-------|-------------------|---|------------------------------|--------------------|
| 1 | 6 | VI | Elektrinės linijų apsaugos zonos (požeminio kabelio po l. m. pl.) | 25 | /2 |
| 2 | 29 | XXIX | Vandens telkinių apsaugos juostos ir zonos Nemuno ir Mityvos upių apa. zonos | 13261 | /2 |
| 3 | 49 | XLIX | Vandentiekio, lietaus ir fekalinės kanalizacijos tinklų ir įrenginių apsaugos zonos | 565 | /2 |

SERVITUTAS

| Eil. Nr. | Kodas | Servituto rūšis | Pažymėta plane | Plotas m ² |
|----------|-------|--|----------------|-----------------------|
| 1 | 103 | Kelio servitutas – teisė važiuoti transporto priemonėmis (viešpataujantis daiktas) sklype Barkūnų g.29 | s1 | 204 |
| 2 | 207 | Servitutas – teisė aptarnauti požemines ir antžemines komunikacijas (tarnaujantis daiktas) | s2 | 13261 |