


Kopija

Žemės sklypo išdėstymo schema

ŽEMĖS SKLYPO PLANAS M 1:500
Žemės sklypo plotas 4623 m²

X=6043900
Y=423550

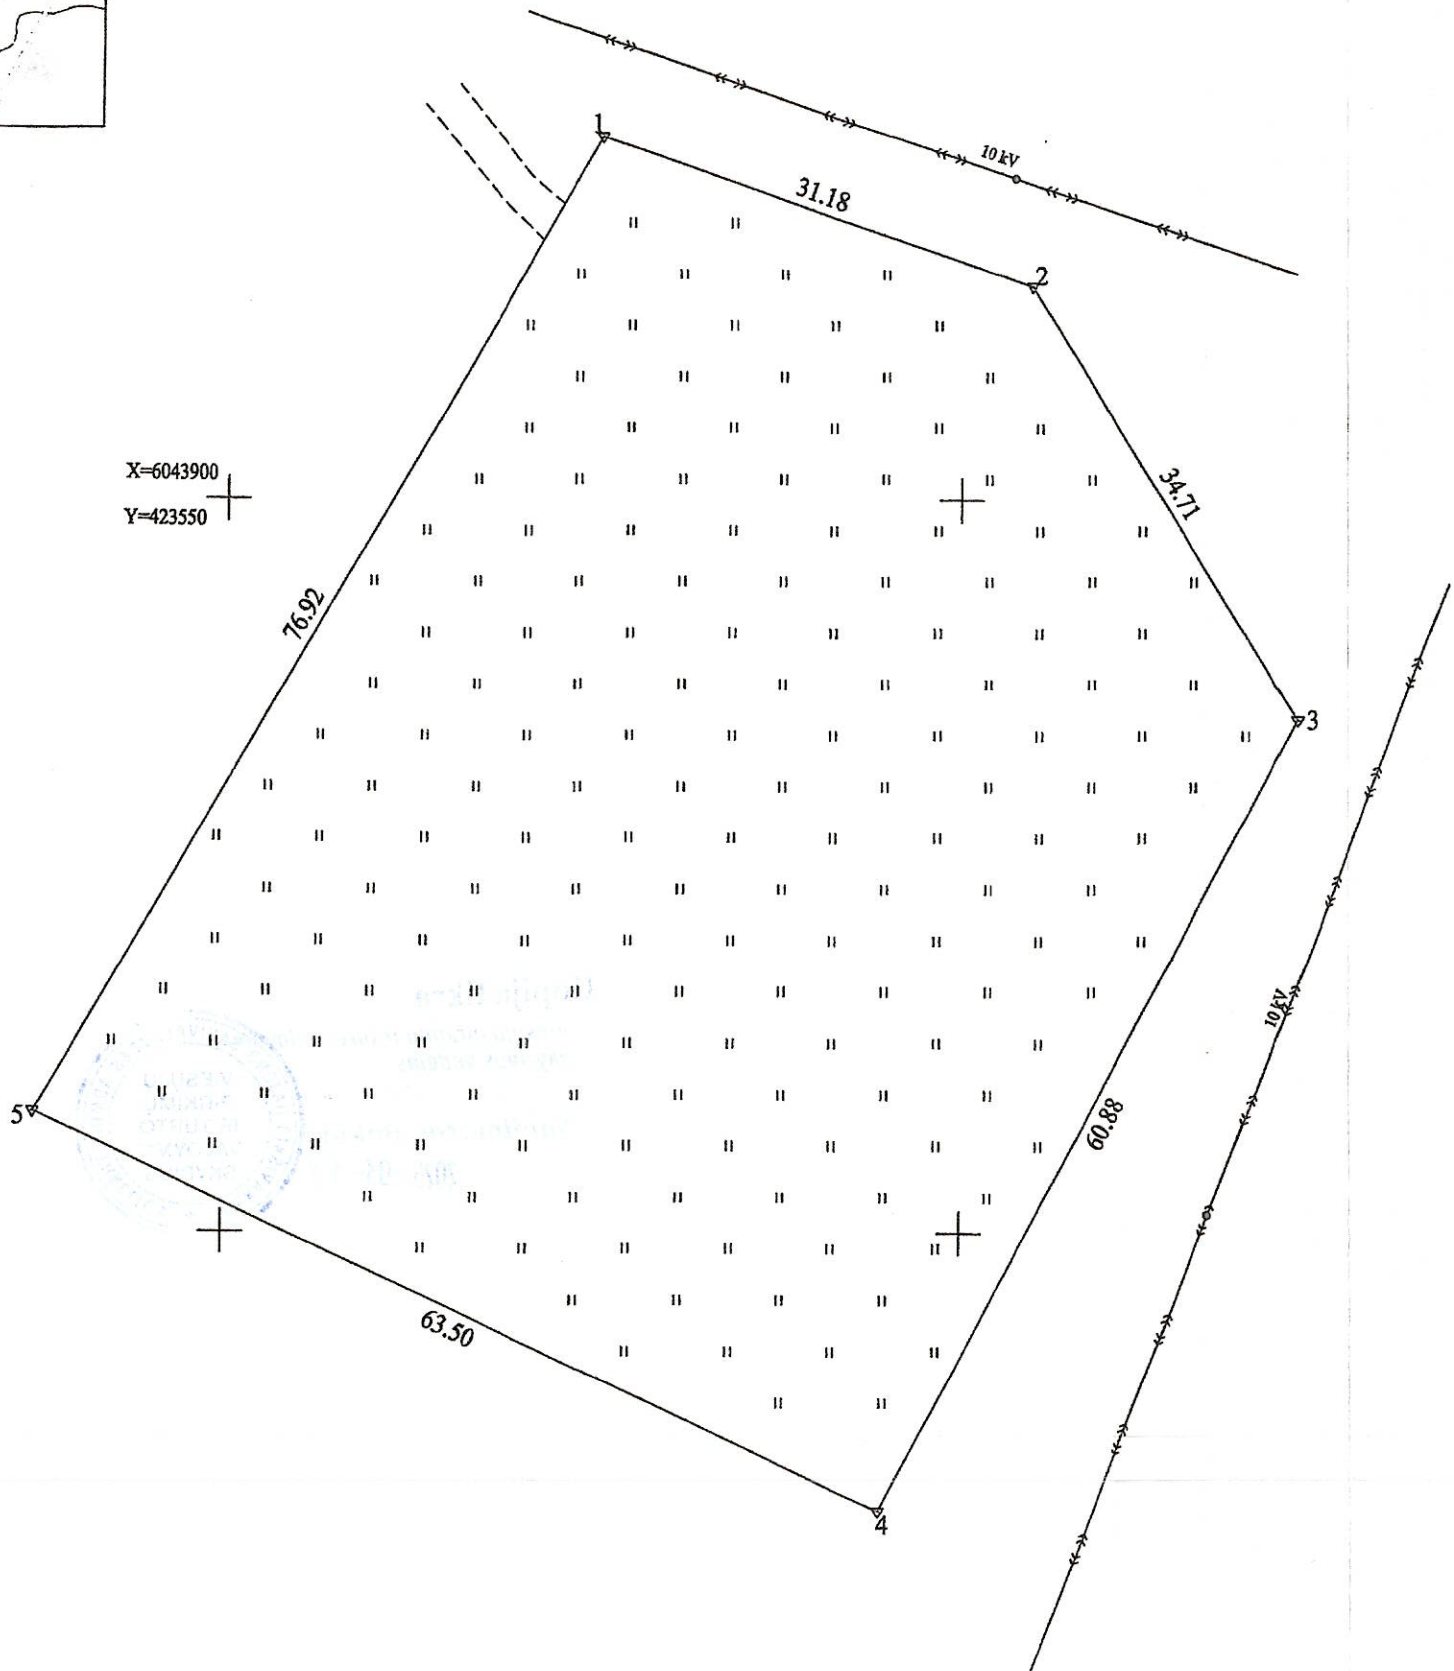

Kadastro:	vietovė	Pajevonio				blokas				sklypas						
Žemės sklypo kadastro Nr.					3	9	4	5	0	0	0	4				

Savivaldybė	Vilkaviškio
Seniūnija	Pajevonio
Gyvenamoji vietovė	Pajevonio k.
Gatvė, namo Nr.	Parko g. 1

Gretimybė	Gretimio žemės sklypo kadastro Nr.	Pastabos
1-4		VŽ
4-5	3945/0004:1882	
5-1		VŽ

Kopija tikra

Su pagal 2024 m. .10. . mėn. .02. d. atliktą žemės sklypo ribų pažėklinimą-parodymą parengtame žemės sklypo plane išbraižytomis ribomis ir apskaičiuotu žemės sklypo plotu sutinku:

LIETUVOS RESPUBLIKA
VILKAVIŠKIO RAJONO SAVIVALDYBĖ
(parašas)
2024-10-02

Nuorašas tikras
Architektūros ir urbanistikos skyriaus
vyriausioji specialistė,
laikina atliekanti skyriaus vedėjo-
vyriausiojo architekto funkcijas
VITA VALAITIENĖ
2024-10-02

UAB Vilkaviškio architektūros biuras			
/k 185108391, Vilkaviškio m., J. Basanavičiaus a. 11-205, tel. 8-342-51197, mob. tel. 8-615-18410 v.sevcenka@gmail.com			
Pareigos	Parašas	Vardas, pavardė	Data
Direktorius		Vidas Skrinskas	2024-10-02
Matininkas		Virginijus Sevcenka	2024-10-02
Kvalifikacijos pažymėjimas Nr. 2M-M-419			

Dokumentą elektroniniu parašu pasirašė
LORETA PUDŽIUVELIENĖ
Data: 2024-12-19 18:00:27
Paskirtis: Žemės sklypo ribos pažymėtos
kadastro žemėlapyje. Kadastro Nr.
3945/0004:9643