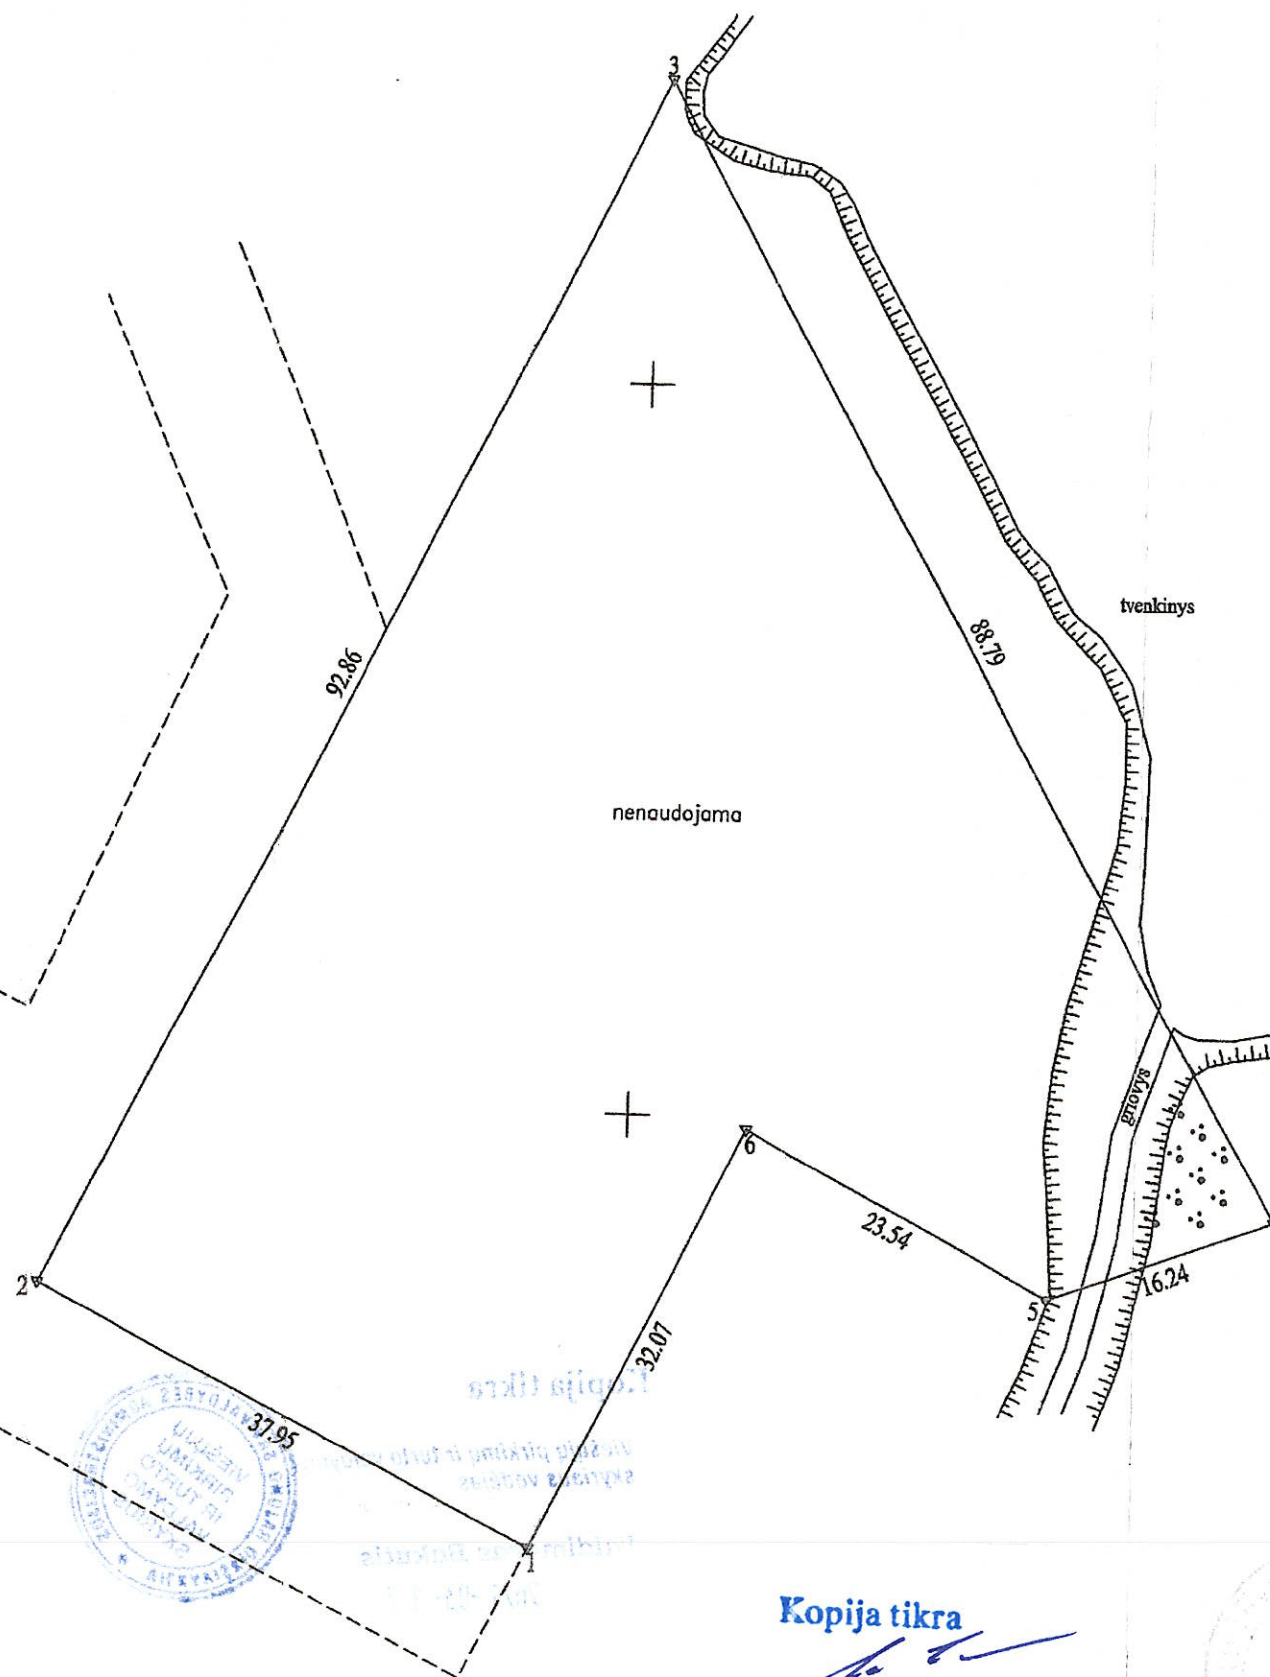


ŽEMĖS SKLYPO PLANAS M 1:500
Žemės sklypo plotas 3776 m²X=6065650
Y=449150

Kadastro:	vietovė	Pilviškių	blokas	sklypas
Žemės sklypo kadastro Nr.		3 9 5 3	0 0 0 2	

Savivaldybė	Vilkaviškio
Seniūnija	Pilviškių
Gyvenamoji vietovė	Pilviškių mstl.
Gatvė, namo Nr.	Stoties g. 38T

Gretimybė	Gretimo žemės sklypo kadastro Nr.	Pastabos
1-3		VŽ
3-4	3953/0002:1046	
4-5	3953/0002:56	
5-1	3953/0002:251	

Su pagal 2024 m. . 10. . mėn. 02. d. atliktą žemės sklypo ribų paženklinimą-parodymą parengtame žemės sklypo plane išbraižytais ribomis ir apskaičiuotu žemės sklypo plotu sutinku:

LIETUVOS RESPUBLIKA

2024-10-02

Architektūros ir urbanistikos skyriaus
vyriausioji specialistė,
laikina atliekanti skyriaus vedėjo
vyriausiojo architekto funkcijas

VITA VALAITIENĖ

[Signature]
2024-10-03

UAB Vilkaviškio architektūros biuras

/k 105108391, Vilkaviškio m., J. Basanavičiaus a. 11-205, tel. 8-342-51197, mob. tel. 8-615-18410
v.sevcenka@gmail.com

Pareigos	Parašas	Vardas, pavardė	Data
Direktorius	<i>[Signature]</i>	Vidas Skrinskas	2024-10-02
Matininkas	<i>[Signature]</i>	Virginijus Ševčenka	2024-10-02
Kvalifikacijos pažymėjimas Nr. 2M-M-419			

Kopija tikra

ŽEMĖS SKLYPO PLANAS M 1:500

Žemės sklypo plotas 3776 m²

Žemės sklypo kadastro numeris:	kodas				blokas				sklypas		
	3	9	5	3	0	0	0	2			

KOORDINAČIŲ ŽINIARAŠTIS

[illegible]

Ištrauka iš Lietuvos Respublikos administracinių nusižengimų kodekso:
112 straipsnis. Nesėjimas priemonių, skirtų sunaikintiems ar sugadintiems ribozenkliams atkurti, kai jų nesimėta žemės savininkai ar kiti žemės naudotojai po to, kai jie raštu buvo įspėti tai padaryti, užtikračia baudą nuo septyniadaesim iki vieno šimto keturiadaesimt eurų.



Mucrašas tikras

Matininkas

Virginijus Šovčenko

Kopija

Dokumentą elektroniniu parašu pasirašė
ARVYDAS VOSYLJUS
Data: 2024-10-23 16:53:15
Paskirtis: Byla suderinta

Duomenys apie žemės sklypo servitutus

Eilės Nr.	Servituto kodas	Nekilnojamojo turto registre įrašyto ar teritorijų planavimo dokumente nustatyto servituto pavadinimas ir rūšis	Servituto plotas, m²
-	-	-	-

Kopija tikra

*Viešųjų pirkimų ir turto valdymo
skyriaus vedėjas*

Valdimaras Bakutis

2025-03-17



Dokumentą elektroniniu parašu pasirašė
LIUDMILA GRIGORJEVA
Data: 2024-11-12 17:50:17
Paskirtis: Žemės sklypo ribos pažymėtos
kadastro žemėlapyje. Kadastro Nr.
3953/0002:9722