


Žemės sklypo išdėstymo schema

ŽEMĖS SKLYPO PLANAS M 1:500
Žemės sklypo plotas 2697 m²

Kadastro:	vietovė	Keturvalakių	blokas	sklypas
Žemės sklypo kadastro Nr.	3	9	3	0 0 0 5

Savivaldybė	Vilkaviškio
Seniūnija	Keturvalakių
Gyvenamoji vietovė	Keturvalakių mstl.
Gatvė, namo Nr.	Ežero g. 1A

Gretimybė	Gretimo žemės sklypo kadastro Nr.	Pastabos
1-2		Ežero gatvė
2-3	3930/0005:1034	
3-4	3930/0005:1311	
4-1	3930/0005:993	

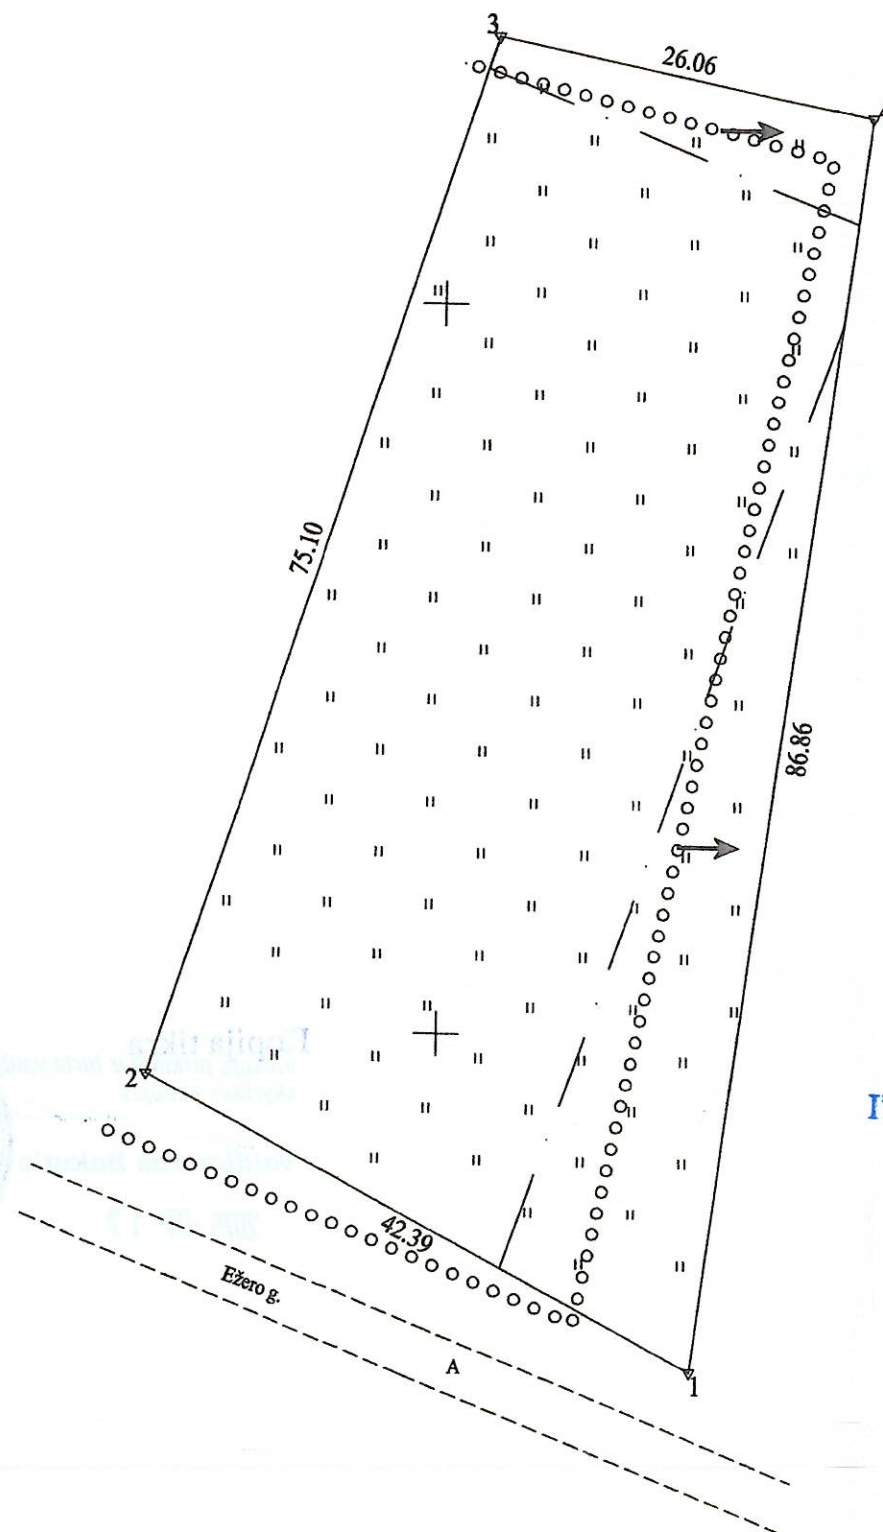

X=6047050
Y=446650

Kopija tikra

Su pagal 2024 m. .10. . mėn. .02. d. atliktą žemės sklypo ribų pažėklinimą-parodymą parengtame žemės sklypo plane išbraizytomis ribomis ir apskaičiuotu žemės sklypo plotu sutinku:

LIETUVOS RESPUBLIKA

2024-10-02

Architektūros ir urbanistikos skyriaus
vyriausioji specialistė.
laikinais atliekanti skyriaus vedėjos
vyriausiojo architekto funkcijas

VITA VALAITIENĖ

2024-10-03

Nuorašas tikras

UAB Vilkaviškio architektūros biuras

/k 185108391, Vilkaviškio m., J. Basanavičiaus a. 11-205, tel. 8-342-51197, mob. tel. 8-615-18410
v.sevcenka@gmail.com

Pareigos	Parašas	Vardas, pavardė	Data
Direktorius		Vidas Skrinškas	2024-10-02
Matininkas		Virginijus Sevcenka	2024-10-02
Kvalifikacijos pažymėjimas Nr. 2M-M-419			

Žemės sklypo plotas 2697 m²

Žemės sklypo kadastro numeris:	kodas				blokas				sklypas		
	3	9	3	0	0	0	0	5			

KOORDINACIJŲ ŽINIARAŠTIS

[illegible]

Ištrauka iš Lietuvos Respublikos administracinių nusižengimų kodekso:
112 straipsnis. Nesiėmimas priemonių, skirtų sunaikintiems ar sugadintiems ribozenklams atkurti, kai jų
nesiima žemės savininkai ar kiti žemės naudotojai po to, kai jie raštu buvo įspėti tai padaryti, užtraukia baudą
nuo septyniaisdešimt iki vieno šimto keturiiasdešimt eurų.

Nuorašas tikras
Matininkas
Virginijus Ševčanka



Duomenys apie žemės sklypo servitutus			
Eilės Nr.	Servituto kodas	Nekilnojamojo turto registre įrašyto ar teritorijų planavimo dokumente nustatyto servituto pavadinimas ir rūšis	Servituto plotas, m ²
-	-	-	-

Kopija tikra
viesu pirkimų ir turto valdy-
skyriaus vedėjas

Valdimaras Bakutis

2025-03-17



Dokumentą elektroniniu parašu pasirašė EGLĖ
BIKULČIENĖ
Data: 2025-01-14 13:11:51
Paskirtis: Žemės sklypo ribos pažymėtos
kadastro žemėlapyje. Kadastro Nr.
3930/0005:7652