


GAUTA


2020-05-29


Nr. 1-5918

Išdėstymo schema

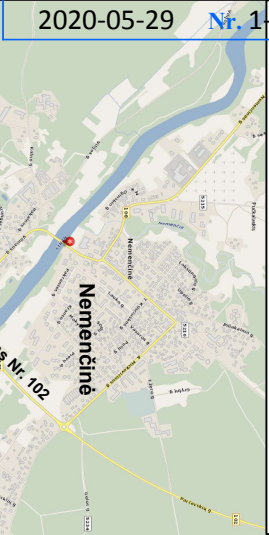

KELIO PLANAS M 1:1000

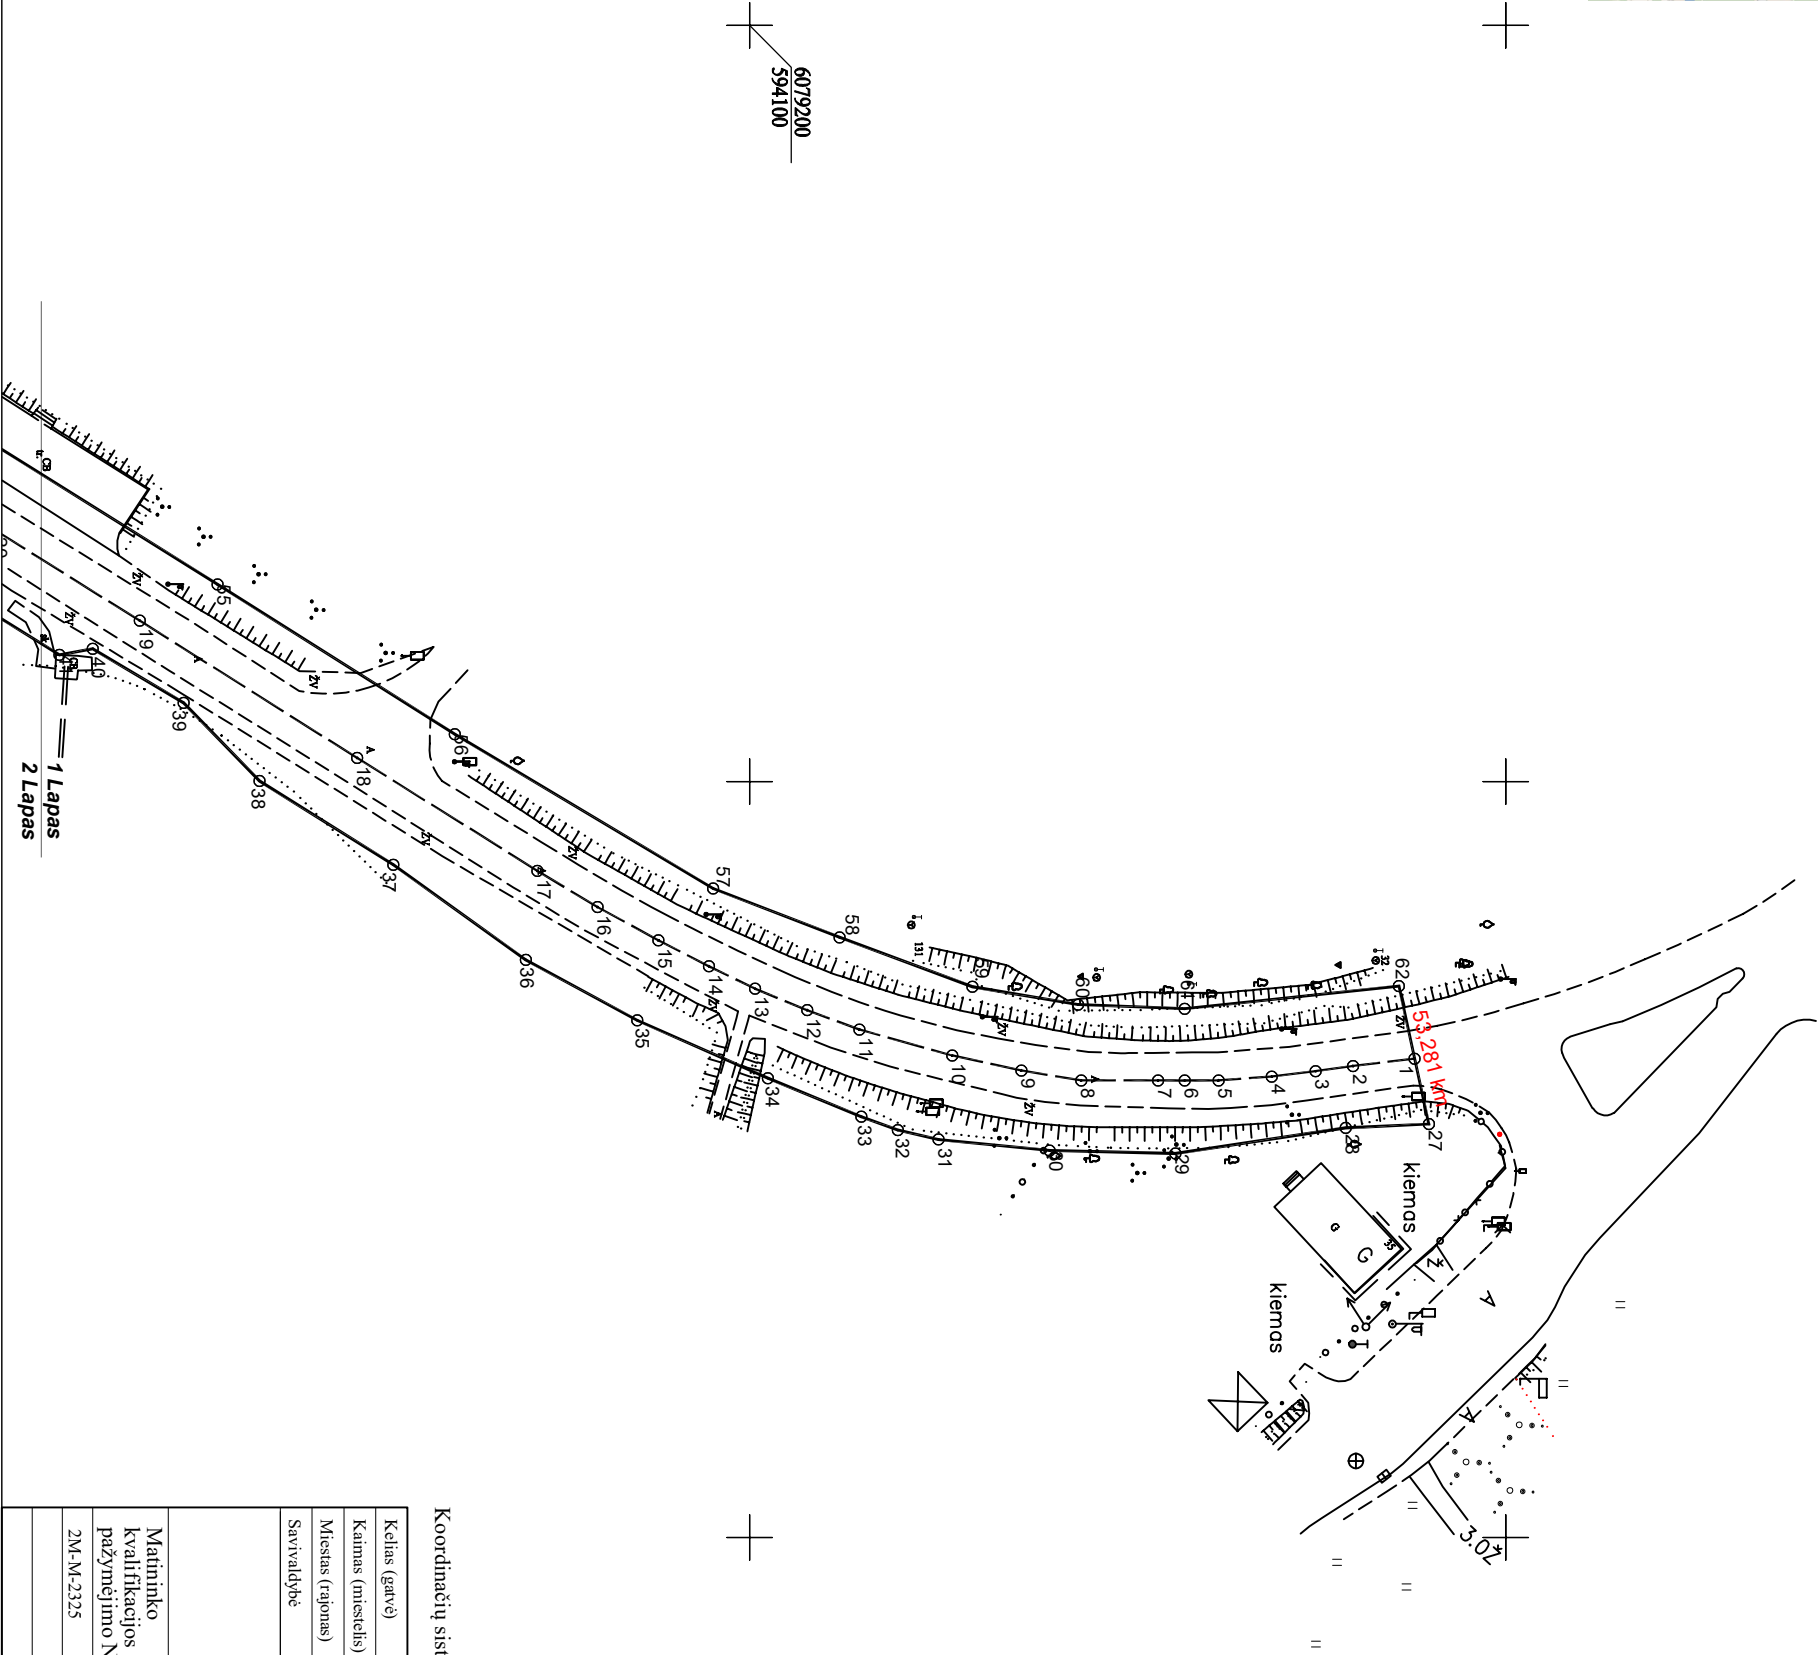

Koordinatinių sistema : LKS-94				
Kelias (gatvė)	Krašto kelias Nr. 108 Vėvis-Maištingala-Nemenčinė			
Kaimas (miestelis)				
Miestas (rajonas)	Vilniaus r.			
Savivaldybė	Vilniaus r. sav.			
<div><div>KELPROJEKTAS</div><div></div></div>				
Matininko kvalifikacijos pažymėjimo Nr.	Parašas	Vardas ir pavardė	Data	
2M-M-2325		Diana Levantienė	2017-09-26	
A.V.				