


KELIO PLANAS M 1:1000

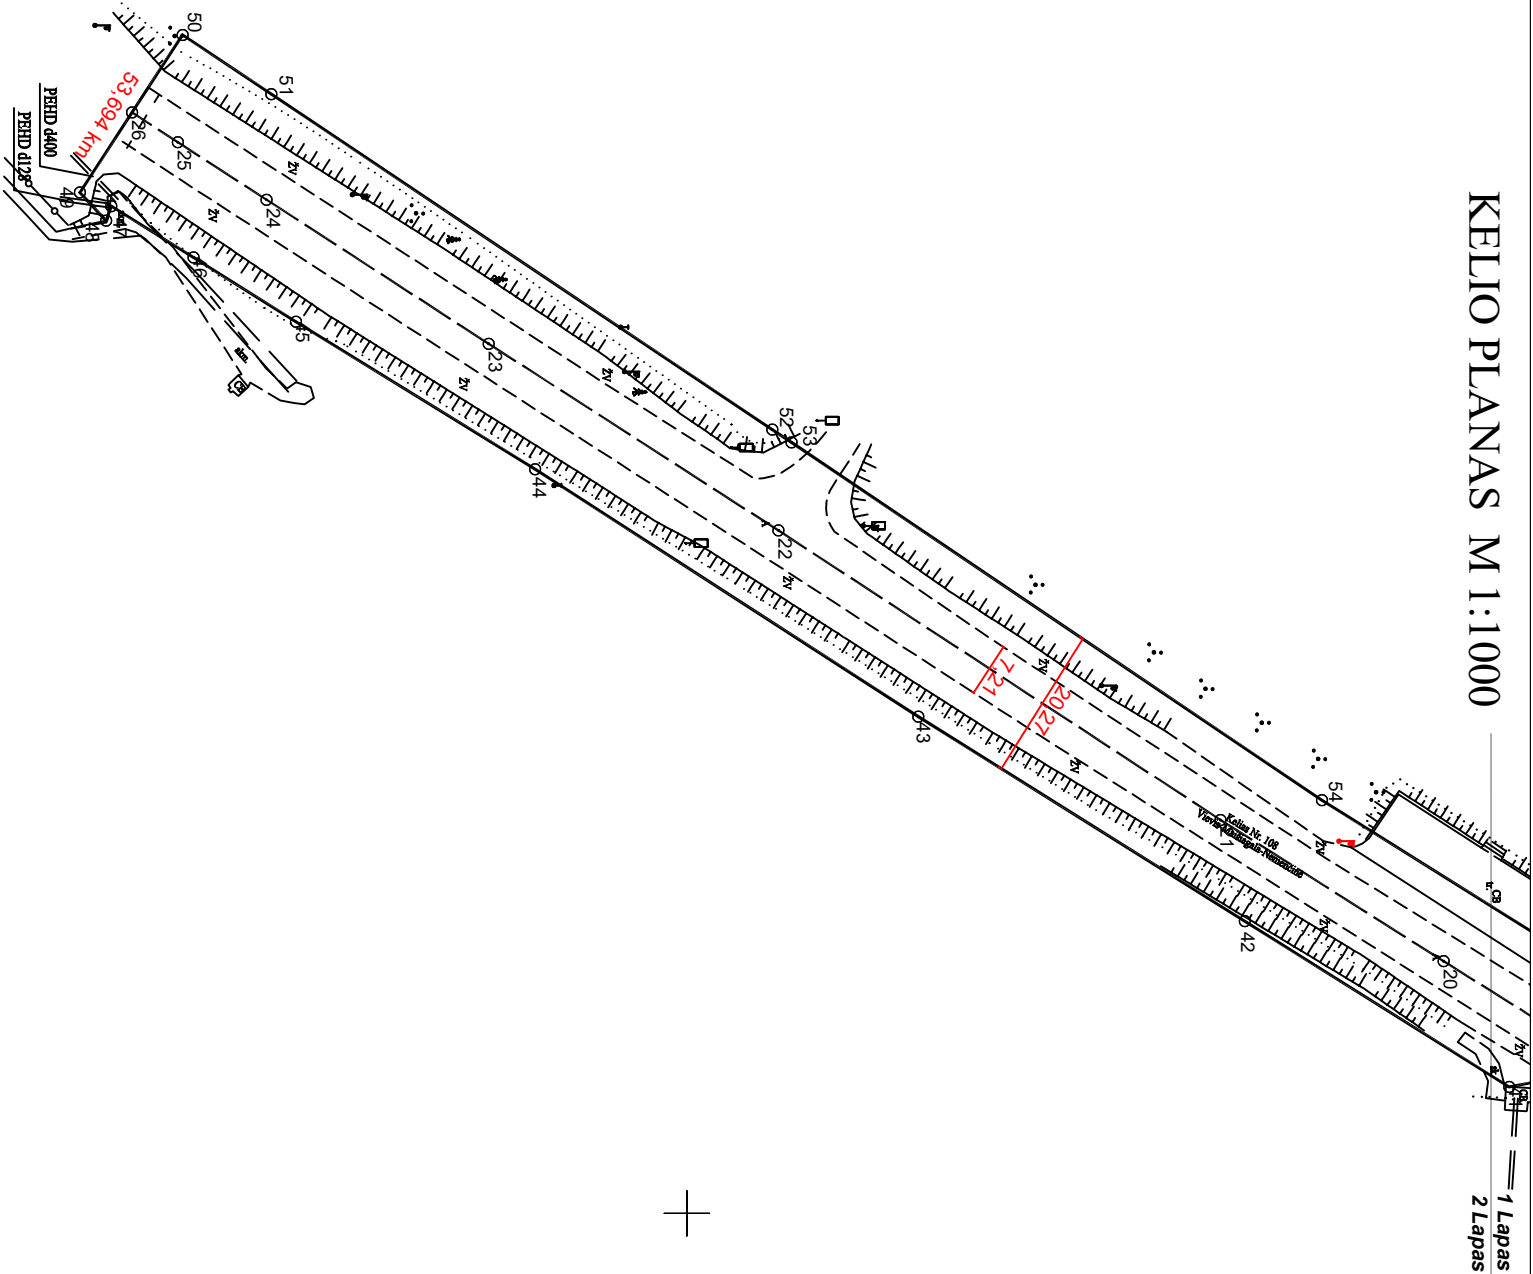

6078900
594000



Koordinatų sistema : LKS-94

Kelias (gatvė)	Krašto kelias Nr. 108 Vėvis-Mašingė-Nemėnė		
Kaimas (miestelis)			
Miestas (rajonas)	Vilniaus r.		
Savivaldybė	Vilniaus r. sav.		



KELPROJEKTAS

Matininko kvalifikacijos pažymėjimo Nr.	Parašas	Vardas ir pavardė	Data	A.V.
2M-M-2325		Diana Levantienė	2017-09-26	