

UAB "Relas"

NEKILNOJAMOJO DAIKTO KADASTRINI MATAVIM BYLA

Tomas: 1

Nekilnojamojo turto objektas: **Statinys (statiniai)**

Bylos Nr.:

Registro Nr.: **44/566948 (Statiniai)**Adresas: **Ukmerg s r. sav. Ukmerg s m. Kauno g.**Lap skai ius: **13****SUDERINTA**

Valstybės įmonės Registrų centro Vilniaus filialas

Elektroniniu parašu pasirašė: Laimutė Bimbirienė

Pareigos: Grupės vedėja

Laiko žyma: 2016-11-25 15:24:28

Bylos Nr.

Tomo Nr. 1

Registro 44/566948

BYLOS TOMO VIDAUS APYRAŠAS

Eil. Nr.	Dokumento pavadinimas	Dokumento		Lap skai .	Bylos lap numeriai	Pastabos
		Nr.	Data			
1	Statinio planas "STATINI IŠD STYMO PLANAS"		2016-10-24	2	1-2	
2	Koordinavimų žiniaraštis keliams A3 KZ		2016-10-24	2	3-4	
3	Kelio ir jo sudėtinės dalies kadastro duomenys 1K FORMA		2016-10-24	3	5-7	
4	Kelio ir jo sudėtinės dalies kainojimas (perkainojimas) 2K FORMA		2016-10-24	2	8-9	
5	Kelio važiuojamosios dalies ir žemės sankasos kadastro duomenys 3K FORMA		2016-10-24	1	10	
6	Kelio sankryžos, pralaidumo, autobusų sustojimo, kelio oro slygio stebėjimo ir transporto apskaitos renginių kadastro duomenys 4K FORMA		2016-10-24	2	11-12	

Vidaus apyrašo lap


12

Geodezininkas-inžinierius Giedrius Statkevičius



1066406183

Situacijos schema

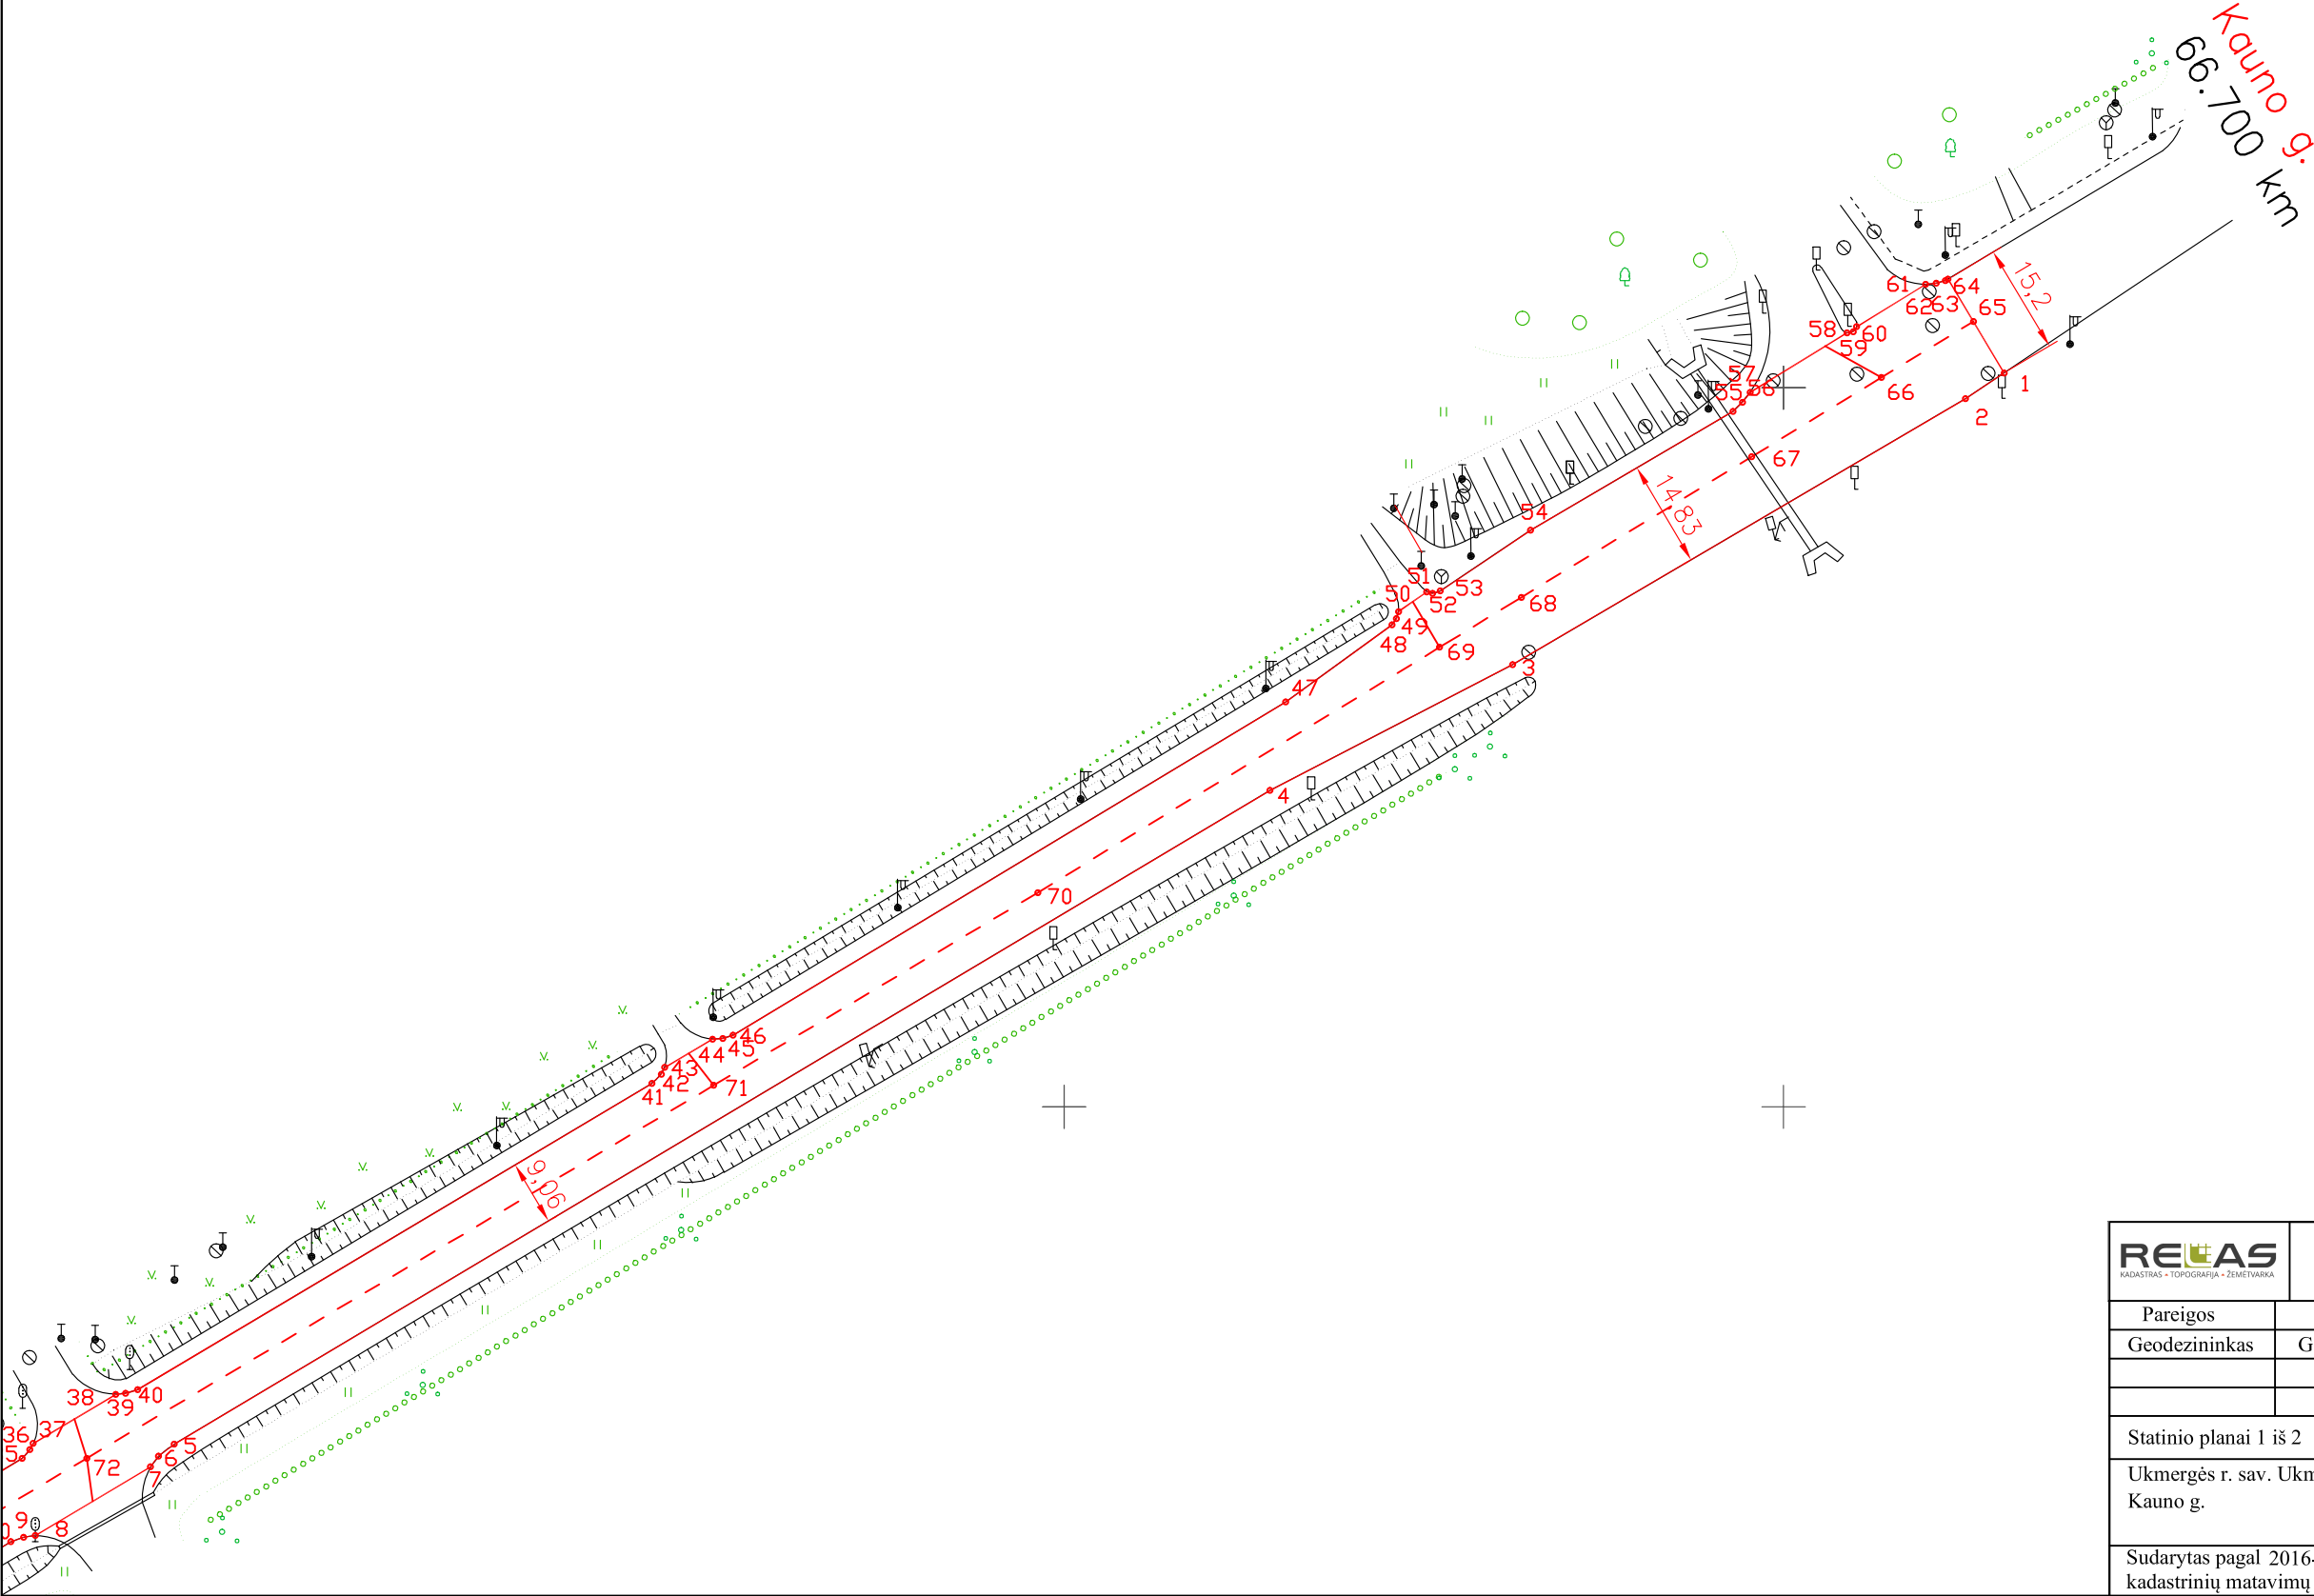

RELAS <small>KADASTRAS • TOPOGRAFIJA • ŽEMETVARKA</small>		UAB "Relas" Punsko g. 21, Marijampolė 868393095 info@relas.lt Kval. pažym. Nr. 2M-M-1914	
Pareigos	V., pavardė	Parašas	Data
Geodezininkas	G.Statkevičius		2016-10-24
Statinio planai 1 iš 2		1:1000	A.V.
Ukmergės r. sav. Ukmergės m. Kauno g.			
Sudarytas pagal 2016-10-24 kadastrinių matavimų duomenis		Pastato pažymėjimas plane G1	



1066406183

Kauno g.
66.130 km

546500.00
6122800.00



UAB "Relas"
Punsko g. 21, Marijampolė 868393095 info@relas.lt
Kval. pažym. Nr. 2M-M-1914

Pareigos	V., pavardė	Parašas	Data
Geodezininkas	G.Statkevičius		2016-10-24
Statinio planai 2 iš 2			1:1000
Ukmergės r. sav. Ukmergės m. Kauno g.			A.V.
Sudarytas pagal 2016-10-24 kadastrinių matavimų duomenis		Pastato pažymėjimas plane G1	

Koordinačių žiniaraštis keliams A3

Adresas

Ukmerg s r. sav. Ukmerg s m. Kauno g.

Pavadinimas

Kauno gatv

Kelio ruožas

Koordinačių sistema: LKS 1994

Unikalus Nr.

4400-3828-0230

Žym jimas

G1

Paskirtis

Keli (gatvi)

Matavim data

2016-10-24

Kelio riba			Kelio riba		
Taško Nr.	X	Y	Taško Nr.	X	Y
1	6122902,05	546830,64	35	6122751,12	546555,17
2	6122898,45	546825,26	36	6122752,33	546556,22
3	6122861,51	546762,34	37	6122753,20	546556,71
4	6122843,99	546728,59	38	6122760,04	546568,19
5	6122753,10	546576,30	39	6122760,18	546569,56
6	6122751,44	546574,11	40	6122760,68	546571,21
7	6122749,96	546572,99	41	6122803,25	546642,69
8	6122740,40	546556,99	42	6122804,53	546644,00
9	6122740,19	546555,37	43	6122805,48	546644,49
10	6122739,54	546553,60	44	6122809,42	546651,12
11	6122723,95	546527,60	45	6122809,51	546652,56
12	6122722,41	546525,98	46	6122809,96	546653,99
13	6122721,28	546525,07	47	6122856,28	546730,78
14	6122712,30	546509,97	48	6122867,00	546745,56
15	6122712,32	546508,98	49	6122867,90	546746,18
16	6122712,10	546507,67	50	6122868,87	546746,49
17	6122633,56	546376,18	51	6122871,61	546750,39
18	6122633,59	546375,43	52	6122871,40	546751,21
19	6122612,06	546339,52	53	6122871,73	546752,30
20	6122620,07	546335,26	54	6122880,16	546764,83
21	6122641,63	546371,39	55	6122896,70	546792,97
22	6122641,41	546371,65	56	6122897,99	546794,28
23	6122692,62	546457,31	57	6122899,35	546795,37
24	6122694,35	546459,30	58	6122907,62	546808,79
25	6122695,48	546460,12	59	6122907,79	546809,67
26	6122707,53	546480,21	60	6122908,46	546810,16
27	6122707,72	546481,71	61	6122914,35	546819,72
28	6122708,17	546483,22	62	6122914,51	546821,21
29	6122735,76	546529,48	63	6122914,91	546822,54
30	6122736,69	546530,17	64	6122915,09	546822,85
31	6122737,49	546530,42			
32	6122744,78	546542,56			
33	6122745,26	546544,45			
34	6122745,99	546546,52			

Kelio ašis			
Taško Nr.	Atskaitos taško km	X	Y
65	0,000	6122909,20	546826,37
66	0,015	6122901,40	546813,60
67	0,036	6122890,39	546795,56
68	0,074	6122870,85	546763,57
69	0,087	6122863,91	546752,19
70	0,152	6122829,79	546696,32
71	0,205	6122802,99	546651,27
72	0,306	6122751,15	546564,14
73	0,330	6122738,77	546543,32
74	0,361	6122723,05	546516,97
75	0,413	6122696,76	546472,71
76	0,570	6122616,20	546337,31



Parengė Geodezininkas-inžinierius Giedrius Statkevičius

A.V.

Tikrino

Kelio ir jo sudėtinių dalių kadastro duomenys**Adresas** Ukmergės r. sav. Ukmergės m. Kauno g.**Unikalus Nr.** 4400-3828-0230**Žymėjimas** G1**Pavadinimas** Kauno gatvė**Paskirtis** Keli (gatvė)**Matavimo data** 2016-10-24**Aprašymas:** ruožas 63.130 km iki 66.700 km
Ypatingas statinys

Kelias, kelio sudėtinės dalys	Mato vienetas	Kiekis
1	2	3
Gatvė	km	0.57
Įvažiavimas, nuovaža	kv. m	147.11
Įvažiavimas, nuovaža	vnt.	8
Pralaida	vnt.	1
Pralaida	m	15

Parengė Geodezininkas-inžinierius Giedrius Statkevičius

A.V.



Organizacija: UAB "Relas", kodas: 165692469, buveinės (deklaruotas) adresas: Marijampolė, Punsko g. 21

Matininkas Giedrius Statkevičius, kvalifikacijos pažymėjimo Nr. 2M-M-1914, el. pašto adresas (-ai): info@relas.lt, tel.: + 370 683

930 95

Kelio ir jo sudėtinių dalių kadastro duomenys

Adresas Ukmergės r. sav. Ukmergės m. Kauno g.

Unikalus Nr. 4400-3828-0230

Žymėjimas G1

Pavadinimas Kauno gatvė

Paskirtis Keli (gatvė)

Matavimo data 2016-10-24

Aprašymas: ruožas 63.130 km iki 66.700 km
Ypatingas statinys

Kelias, kelio sudėtinės dalys	Mato vienetas	Kiekis
1	2	3
Gatvė 65-69	km	0,09
Gatvė 69-76	km	0,48
Nuovaža 66	kv. m	31,11
Nuovaža 66	vnt.	1
Nuovaža 69	kv. m	6,09
Nuovaža 69	vnt.	1
Nuovaža 71	kv. m	9,86
Nuovaža 71	vnt.	1
Nuovaža 72	kv. m	15,62
Nuovaža 72	vnt.	1
Nuovaža 72	kv. m	21,5
Nuovaža 72	vnt.	1
Nuovaža 73	kv. m	16,67
Nuovaža 73	vnt.	1
Nuovaža 74	kv. m	20,04
Nuovaža 74	vnt.	1
Nuovaža 75	kv. m	26,22
Nuovaža 75	vnt.	1
Pralaida 67	m	15
Pralaida 67	vnt.	1



Parengė Geodezininkas-inžinierius Giedrius Statkevičius

A.V.

Organizacija: UAB "Relas", kodas: 165692469, buveinės (deklaruotas) adresas: Marijampolė, Punsko g. 21

Matininkas Giedrius Statkevičius, kvalifikacijos pažymėjimo Nr. 2M-M-1914, el. pašto adresas (-ai): info@relas.lt, tel.: + 370 683 930 95

Kelio ir jo sudėtinių dalių įkainojimas (perkainojimas)

Adresas Ukmergės r. sav. Ukmergės m. Kauno g.

Unikalus Nr. 4400-3828-0230

Žymėjimas G1

Pavadinimas Kauno gatvė

Paskirtis Keli (gatvė)

Matavimo data 2016-10-24

Kelio reikšmė

Kelio numeris

Kelio sudėtinės dalies pavadinimas	Vertės nustatymo data	Įkainojimas (I), Perkainojimas (P)	Atskaitos taškai	Kasmetinis vertės mažinimo koeficientas	Matavimo vienetas	Kiekis	Kainynas ir lentelė	Vieneto statybos vertė po indeksavimo, Eur	Atkūrimo kaštai (statybinė vertė), Eur	Nusidėvėjimas %	Atkuriamoji vertė, Eur	Vietovės pataisos koeficientas	Vidutinė rinkos vertė, Eur
1	2	3	4	5	6	7	8	9	10	11	12	13	14
Gatvė 65-69	2016-10-24	P	65-69	5	km	0,09	NTK 2016-3.2.2	1893610	170000	45	93700	1	93700
Gatvė 69-76	2016-10-24	P	69-76	5	km	0,48	NTK 2016-3.2.2	1893610	909000	45	500000	1	500000
Nuovaža 66	2016-10-24	P	-	5	kv. m	31,11	NTK 2016-3.2.10	35,3	1100	45	604	1	604



1	2	3	4	5	6	7	8	9	10	11	12	13	14
Nuovaža 69	2016-10-24	P	-	5	kv. m	6,09	NTK 2016-3.2.10	29,3	178	45	98	1	98
Nuovaža 71	2016-10-24	P	-	5	kv. m	9,86	NTK 2016-3.2.10	29,3	289	45	159	1	159
Nuovaža 72	2016-10-24	P	-	5	kv. m	15,62	NTK 2016-3.2.10	35,3	551	45	303	1	303
Nuovaža 72	2016-10-24	P	-	5	kv. m	21,5	NTK 2016-3.2.10	35,3	759	45	417	1	417
Nuovaža 73	2016-10-24	P	-	5	kv. m	16,67	NTK 2016-3.2.10	29,3	488	45	269	1	269
Nuovaža 74	2016-10-24	P	-	5	kv. m	20,04	NTK 2016-3.2.10	29,3	587	45	323	1	323
Nuovaža 75	2016-10-24	P	-	5	kv. m	26,22	NTK 2016-3.2.10	29,3	768	45	423	1	423
Pralaida 67	2016-10-24	I	-	2,5	m	15	NTK 2016-5.1.11	260	3900	23	3000	1	3000
Viso									1088000		599000		599000

Parengė Geodezininkas-inžinierius Giedrius Statkevičius

A.V.



Organizacija: UAB "Relas", kodas: 165692469, buveinės (deklaruotas) adresas: Marijampolė, Punsko g. 21

Matininkas Giedrius Statkevičius, kvalifikacijos pažymėjimo Nr. 2M-M-1914, el. pašto adresas (-ai): info@relas.lt, tel.: + 370 683 930 95

Kelio važiuojamosios dalies ir žemės sankasos kadastro duomenys

Adresas Ukmergės r. sav. Ukmergės m. Kauno g.

Unikalus Nr. 4400-3828-0230

Žymėjimas G1

Pavadinimas Kauno gatvė

Paskirtis Keli (gatvė)

Matavimo data 2016-10-24

Kelio reikšmė

Kategorija Pagrindinė

Eismo juostų skaičius Dvi

Kelio ilgis, km. 0,570

Kelio sudėtinės dalies pavadinimas	Ruožo su vienodais kelio dangos ir sankasos pločiais ir tipais				Ruožo su vienodais kelio dangos ir sankasos pločiais ir tipais pabaiga				Ruožo ilgis, km.	Statybos metai	Kelio plotis, m	Kelio sankasos plotis, m	Kelio sankasos tipas	Kelio dangos plotis, m	Kelio dangos tipas	Rekonstravimo metai	Kap. remonto metai	Papr. remonto metai
	atskaitos taškai ašyje		koordinatės		atskaitos taškai ašyje		koordinatės											
	taško Nr.	km	X	Y	taško Nr.	km	X	Y										
Gatv 65-69	65	66,700	6122909,2	546826,37	69	66,610	6122863,91	546752,19	0,09	1972	10	10		10	Asfaltbetonis			2007
Gatv 69-76	69	66.610	6122863,91	546752,19	76	66.130	6122616,2	546337,31	0,48	1972	9	9		9	Asfaltbetonis			2007

Parengė Geodezininkas-inžinierius Giedrius Statkevičius

A.V.



Organizacija: UAB "Relas", kodas: 165692469, buveinės (deklaruotas) adresas: Marijampolė, Punsko g. 21

Matininkas Giedrius Statkevičius, kvalifikacijos pažymėjimo Nr. 2M-M-1914, el. pašto adresas (-ai): info@relas.lt, tel.: + 370 683 930 95

Kelio sankryžų, tiltų, viadukų, estakadų, pralaidų, autobusų sustojimo ir poilsio aikštelių, šviesoforų, kelio oro sąlygų stebėjimo ir transporto apskaitos įrenginių kadastro duomenys

Adresas Ukmergės r. sav. Ukmergės m. Kauno g.

Unikalus Nr. 4400-3828-0230

Žymėjimas G1

Pavadinimas Kauno gatvė

Paskirtis Keli (gatvė)

Matavimo data 2016-10-24

Kelio reikšmė

Kelio sudėtinės dalies pavadinimas	Atskaitos duomenys ašyje		Centro koordinatės		Statybos metai	Medžiaga	Markė (tipas)	Mato vienetas	Kiekis	Kelio pusė	Kliūties pavadinimas	Rekonstravimo	Kap. remonto	Pap. remonto
	taško Nr.	km	X	Y										
1	2	3	4	5	6	7	8	9	10	11	12	13	14	15
Nuovaža 66	66	66,685	6122901,4	546813,6	2007	Asfaltbetonis		kv. m	31,11	Dešinė				
Nuovaža 69	69	66.613	6122863,91	546752,19	2007	Asfaltbetonis		kv. m	6,09	Dešinė				
Nuovaža 71	71	66.495	6122802,99	546651,27	2007	Asfaltbetonis		kv. m	9,86	Dešinė				
Nuovaža 72	72	66.394	6122751,15	546564,14	2007	Asfaltbetonis		kv. m	15,62	Dešinė				
Nuovaža 72	72	66.394	6122751,15	546564,14	2007	Asfaltbetonis		kv. m	21,5	Kairė				
Nuovaža 73	73	66.370	6122738,77	546543,32	2007	Asfaltbetonis		kv. m	16,67	Dešinė				
Nuovaža 74	74	66.339	6122723,05	546516,97	2007	Asfaltbet		kv. m	20,04	Kairė				



1	2	3	4	5	6	7	8	9	10	11	12	13	14	15
						onis								
Nuovaža 75	75	66.287	6122696,76	546472,71	2007	Asfaltbetonis		kv. m	26,22	Dešinė				
Pralaida 67	67	66.664	6122890,39	546795,56	2007	Metalas		m	15	Centras				

Parengė Geodezininkas-inžinierius Giedrius Statkevičius

A.V.

