




1043053436

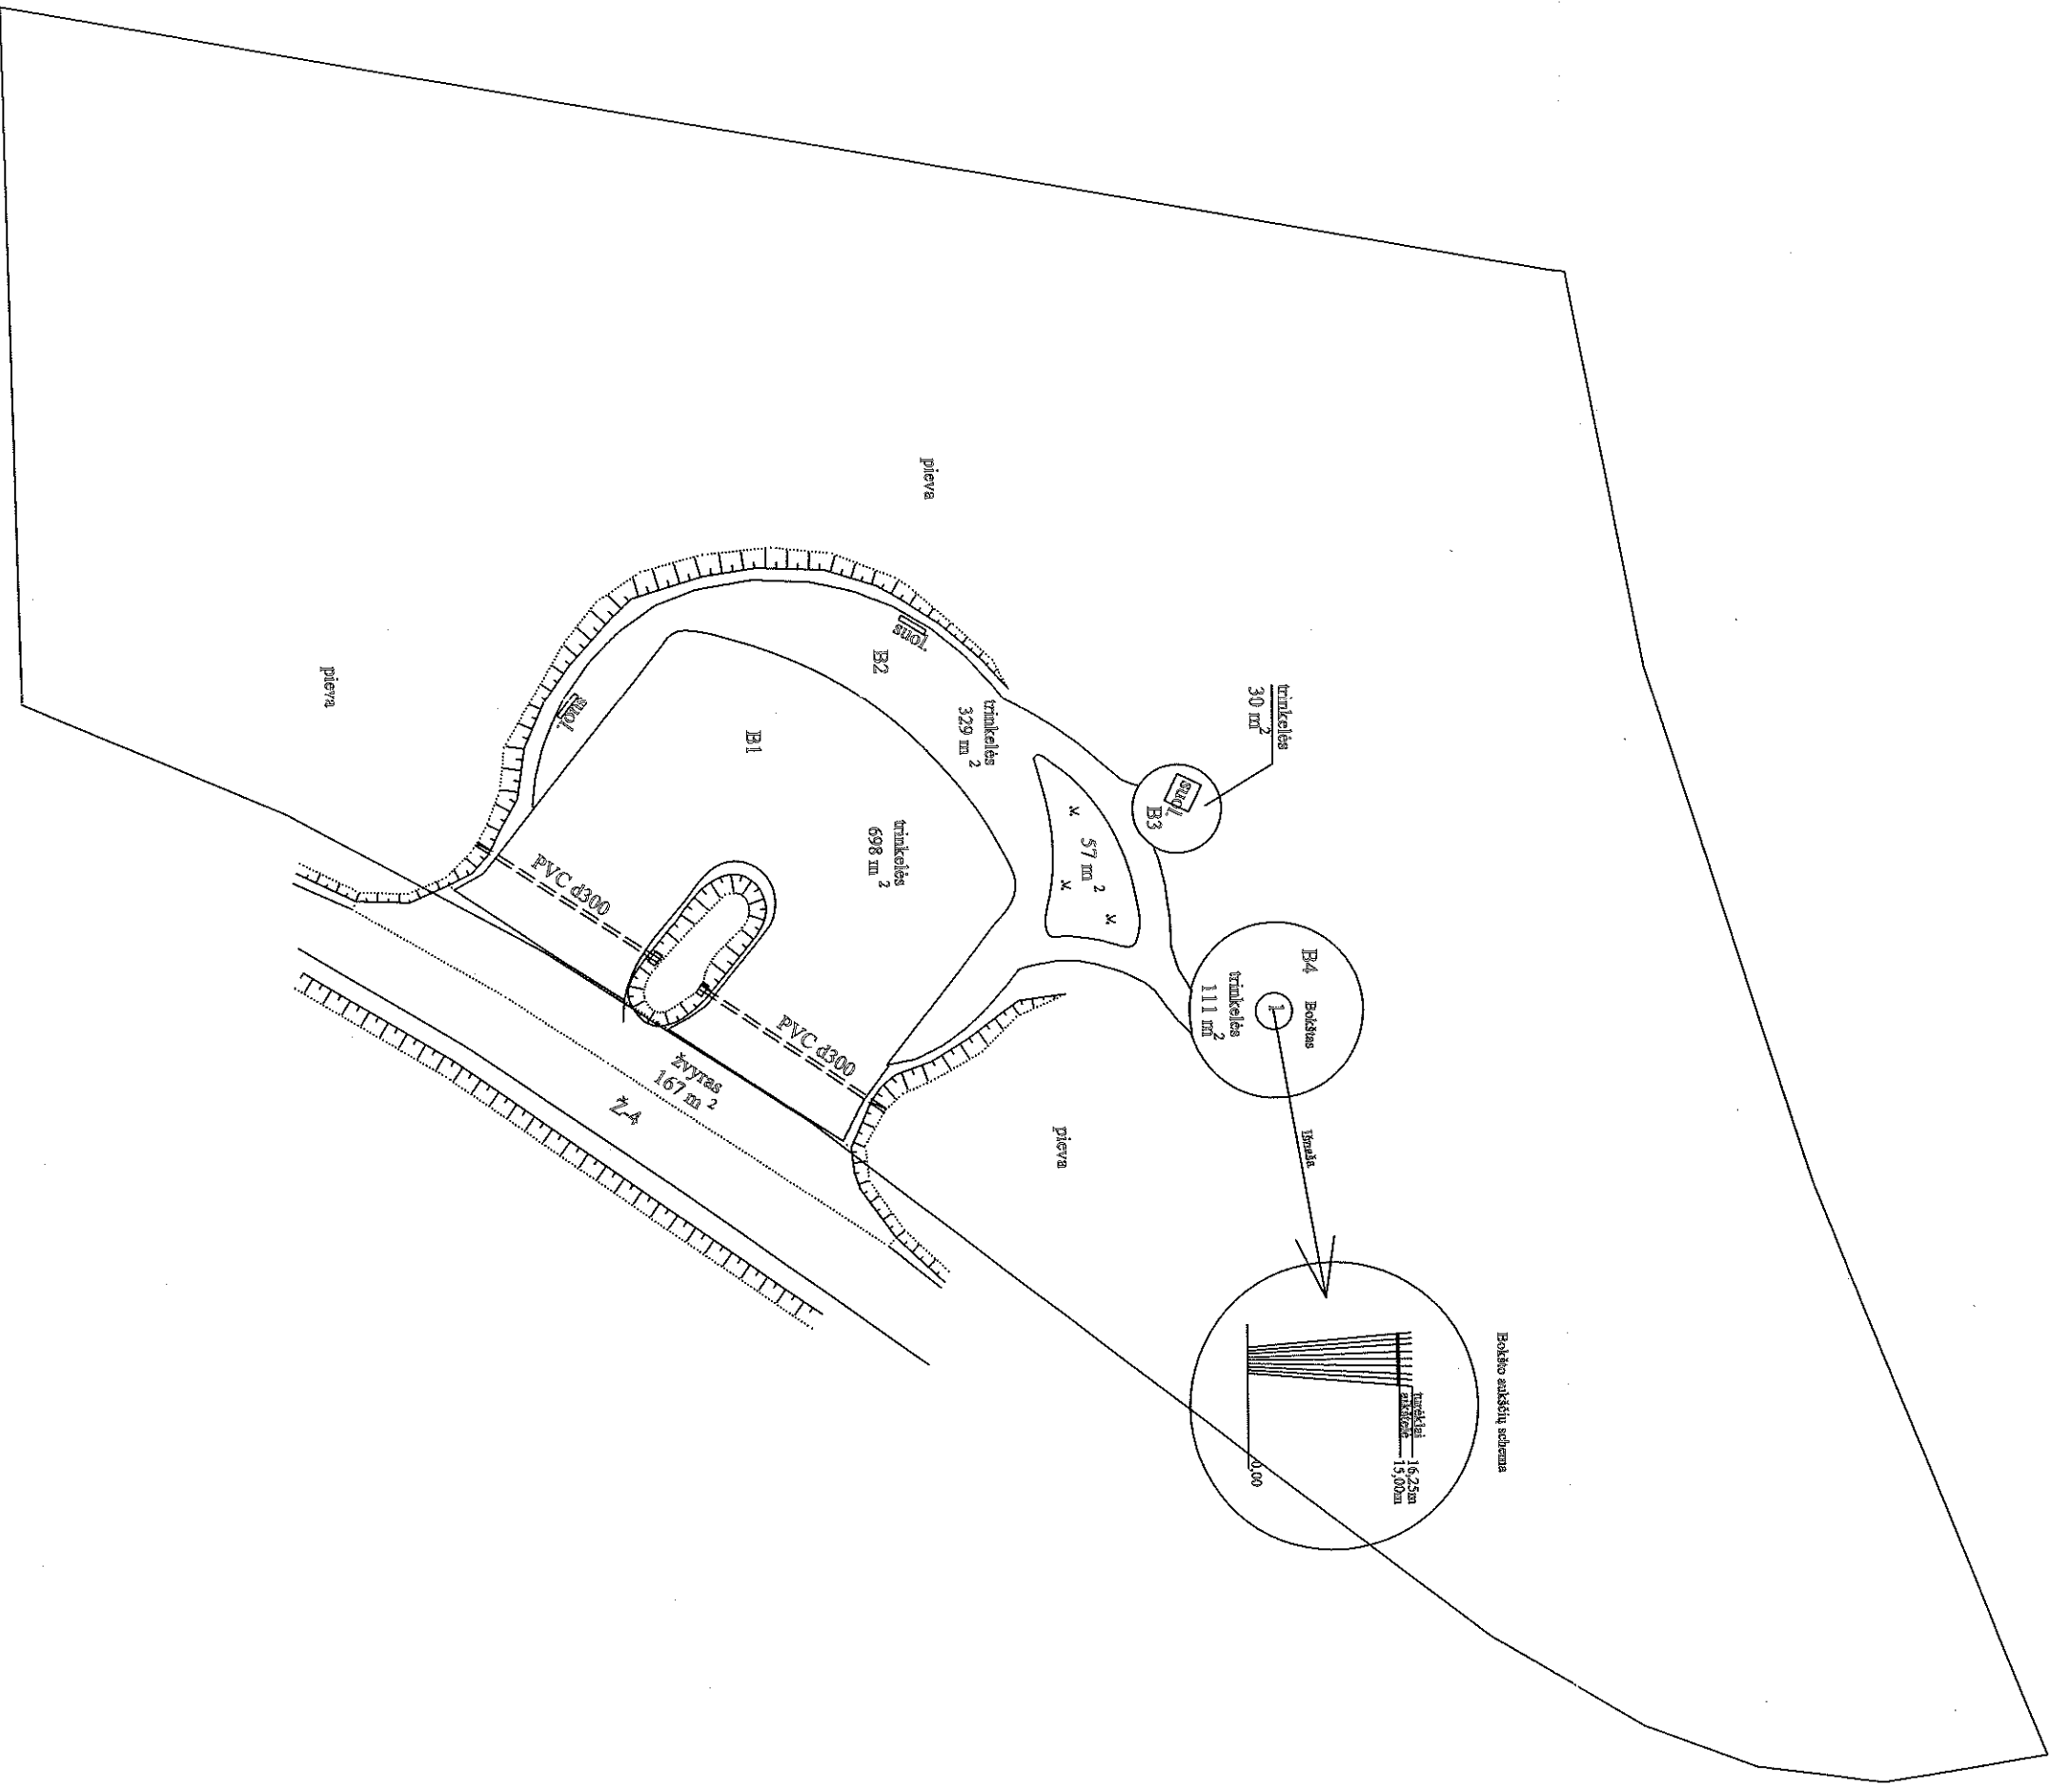

INŽINERINIO STATINIO RIBOS
PAZYMĖTOS KADASTRO ŽEMELAPYJE
16.12.2014
Inžinierius: [Signature]
[Stamp]

GEOMETRIJA			
Kvalifik. pažym. Nr. 2M-M-1943 (2013.11.15)			
Pasirūpęs	V., pavarde	Parašas	Data
Inžinierė	L. Stiepaite	[Signature]	2013-12-30
Statinių išdėstymo planas		1:500	
Lazdijų r. sav. Kalinių k.			
Snelgyno g. 1			
Sudarytas pagal 2013-12-30		Pastato pažymėjimas	
kadastrinių matavimų duomenis		plane 1:B1:B2:B3:B4	

