

**NEREIKALINGŲ ARBA NETINKAMŲ (NEGALIMŲ) NAUDOTI  
NEKILNOJAMOJO TURTO AR NEKILNOJAMŲJŲ DAIKTŲ APŽIŪROS  
PAŽYMA**

2018 m. rugpjūčio mėn. 20 d. *KUJ-16*

Kaunas

Komisija, sudaryta (įsakymas, jo išleidimo data ir numeris)		Lietuvos kariuomenės Logistikos valdybos Įgulių aptarnavimo tarnybos 2018-05-16 direktoriaus įsakymu Nr. T-66	
Komisijos pirmininkas		kpt. Linas Kuzminskas	
Nariai		Genovaitė Macijauskienė	
		Janė Perevičienė	
		Evaldas Belickas	
		Dainius Aleksiūnas	
		kpt. Mindaugas Naudžiūnas	
apžiūrėjo			
1.	Nekilnojamojo daikto pavadinimas		Pastatas – sandėlis (saugykla)
2.	Identifikavimo duomenys:		
2.1.	adresas		Kaunas, Vaidoto g. 209
2.2.	indeksas	unikalus Nr.	36F1p   1991-7007-7311
2.3.	bendras (užstatytas) plotas (kv. metrais)		185,64 (231,0)
2.4.	likutinė vertė (neatsižvelgiant į buhalterinėje apskaitoje pripažintą nuvertėjimą)		138020,43 Eur (2018-08-01)
2.5.	inventorinis Nr.		01000030JB
3.	Kadastrinių duomenų (archyvinės) bylos Nr.		
4.	Teisinės registracijos:		
4.1.	registro numeris		20/152751
4.2.	data		1986
4.3.	registro įstaigos pavadinimas		VĮ Registrų centras Vinco Kudirkos g. 18-3, LT-03105 Vilnius
5.	Žemės sklypas plotas (arais)		3056,00
6.	Kiti duomenys apie turtą		Silikatinių plytų mūras (vertikalūs įtrūkimai), g/b perdanga, stogas rulinės dangos, (nesandarus). Nebuvo remontuotas.
7.	Turto būklė		Statinys fiziškai susidėvėjęs. Nenaudojamas nuo 1998 m.
Komisijos pasiūlymai		Pripažinti nekilnojamąjį daiktą pastatą - sandėlį (saugyklą) 36F1p, esantį Kaune, Vaidoto g. 209, netinkamu (negalimu) naudoti dėl fizinio ir funkcinio (technologinio) nusidėvėjimo nelikus kur jį pritaikyti ir teisės aktų nustatyta tvarka jį nurašyti ir nugriauti.	

## PRIDEDAMA:

1. Registro išrašas 10 lapai (u).
2. Verčių pažyma 1 lapas (u).

Komisijos pirmininkas: LK LV ĮAT KĮAC IPS viršininkas

kpt. Linas Kuzminskas

Nariai: LK LV ĮAT KĮAC IPS Turto valdymo inžinierius

Genovaitė Macijauskienė

LK LV ĮAT Finansų ir turto valdymo skyriaus finansininkė

Janė Perevičienė

LK LV ĮAT KĮAC IPS sistemų inžinierius

Dainius Aleksiūnas

Infrastruktūros plėtros departamento prie KAM

kontrolės skyriaus vedėjas

Evaldas Belickas

LK FAD TVS vedėjas

kpt. Mindaugas Naudžiūnas



**STATINIO (INŽINERINIŲ SISTEMŲ IR ĮRANGOS) FIZINIO IR FUNKCINIO  
(TECHNOLOGINIO) NUSIDĖVĖJIMO ARBA (IR) NELIKUS KUR JĮ PRITAIKYTI  
FIKSAVIMO AKTAS**


2018 m. rugpjūčio mėn. 20 d.  
Kaunas


Komisija, sudaryta (įsakymas, jo išleidimo data ir numeris)		Lietuvos kariuomenės Logistikos valdybos Įgulių aptarnavimo tarnybos 2018-05-16 direktoriaus įsakymu Nr. T-66.	
apžiūrėjo statinio konstrukcijas ir inžinerinę įrangą:		Sandėlis (saugykla) 36F1p nėra kur pritaikyti ir rekonstruoti jį netikslinga. Inžinerinės įrangos nėra.	
– statinio pavadinimas		Sandėlis (saugykla)	
– adresas		Kaunas, Vaidoto g. 209 .	
– kadastro duomenų bylos Nr.		24039	
– indeksas	unikalus numeris	36F1p	1991-7007-7311
Statinio techninė charakteristika:			
– bendras (užstatymo) plotas		185,64 (231,00)	
– laikančiosios konstrukcijos		Silikatinė plytų mūro sienos	
– aukštų skaičius		1	
– kolonų tinklas		Nėra	
– kt.		Pamatai betono, perdanga -g/b konstrukcijų, stogas vienslaidis-ruloninės dangos.	
Inžinerinių sistemų ir įrangos charakteristikos		Nėra.	
Statinio pastatymo metai		1986	
Statinio nereikalingumo ir (ar) netinkamumo (negalimumo) naudoti ir (ar) nusidėvėjimo atsiradimo priežastys		Statinys nebuvo naudojamas nuo 1998 m. Dėl atmosferos poveikio pažeistas drėgmės. Nekokybiškos statybos, nebuvo remontuotas. Būklė bloga.	
Komisijos išvada dėl statinio nurašymo ir likvidavimo (nugriovimo)		Pripažinti nekilnojamąjį daiktą pastatą-sandėlį (saugyklą) 36F1p, esantį Kaune, Vaidoto g. 209, netinkamą (negalimą) naudoti dėl fizinio ir funkcinio (technologinio) nusidėvėjimo nelikus kur jį pritaikyti ir teisės aktų nustatyta tvarka jį nurašyti ir nugriauti.	

**PRIDEDAMA:**

- |   |          |
|---|----------|
| 1. Žemės sklypo, kuriame pažymėtas statinys, planas (schema), | 2 lapai; |
| 2. Valdymo teisę patvirtinančių dokumentų kopijos,            | 10 lapų; |
| 3. Kadastro duomenų bylos (dalies) kopija,                    | 4 lapai; |
| 4. Nuotraukos, charakterizuojančios statinio būklę            | 1 lapas. |



Komisijos pirmininkas: LK LV ĮAT KĮAC IPS viršininkas  kpt. Linas Kuzminskas

Nariai: LK LV ĮAT KĮAC IPS turto valdymo inžinierė  Genovaitė Macijauskienė

LK LV ĮAT Finansų ir turto valdymo skyriaus finansininkė  Janė Perevičienė

LK LV ĮAT KĮAC IPS sistemų inžinierius  
Infrastruktūros plėtros departamento prie KAM  
kontrolės skyriaus vedėjas  Dainius Aleksiūnas


LK FAD TVS vedėjas

 Evaldas Belickas  
 kpt. Mindaugas Naudžiūnas



# Vaidoto g. 209, Kaunas, teritorijos schema

Žemės sklypo plotas 30,56ha

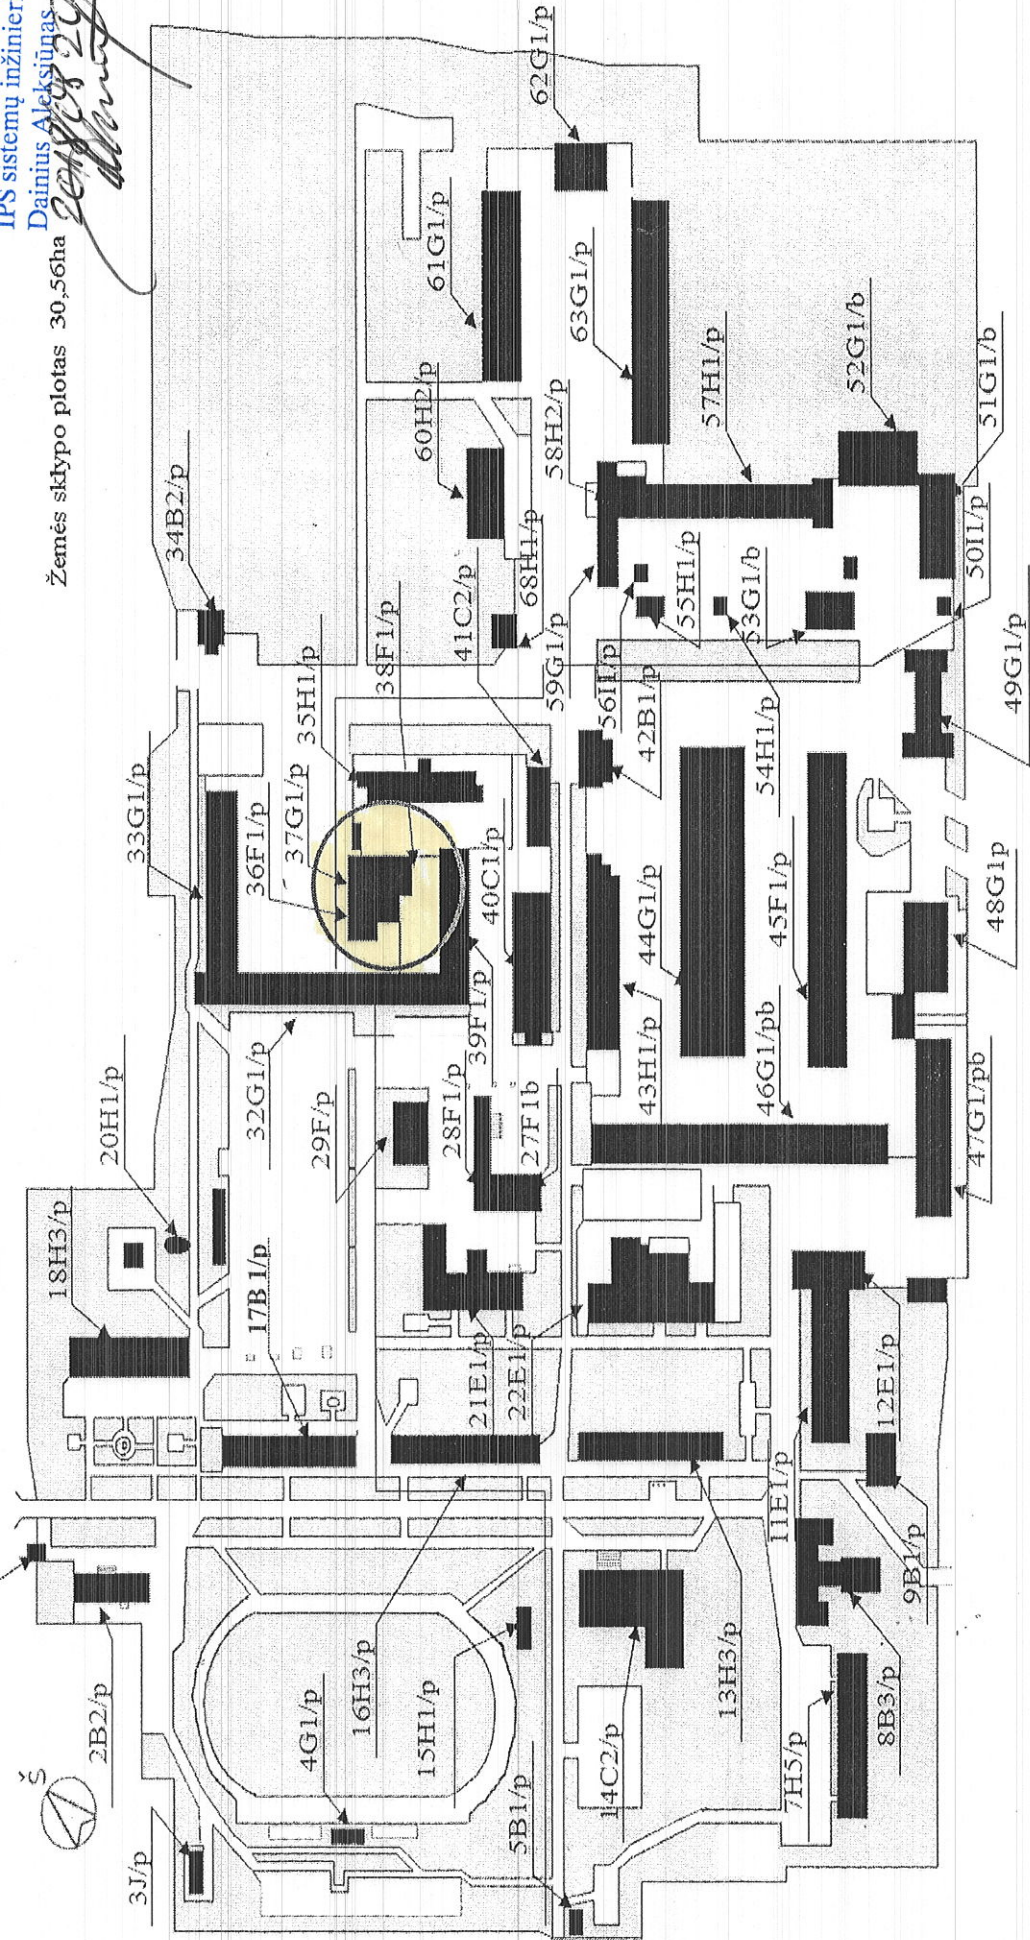



KOPJA TILDA


LK LV IAT KIAC

IPS sistemu inžinierius

Dainius Aleksiūnas


20180820

KAUNO VYTAUTO DIDŽIOJO  
ATSKIROJO JEGERIŲ BATALIONO  
TERITORIJOS (VAIDOTO G. 209, KAUNAS)  
DETALUSIS PLANAS M 1:1000

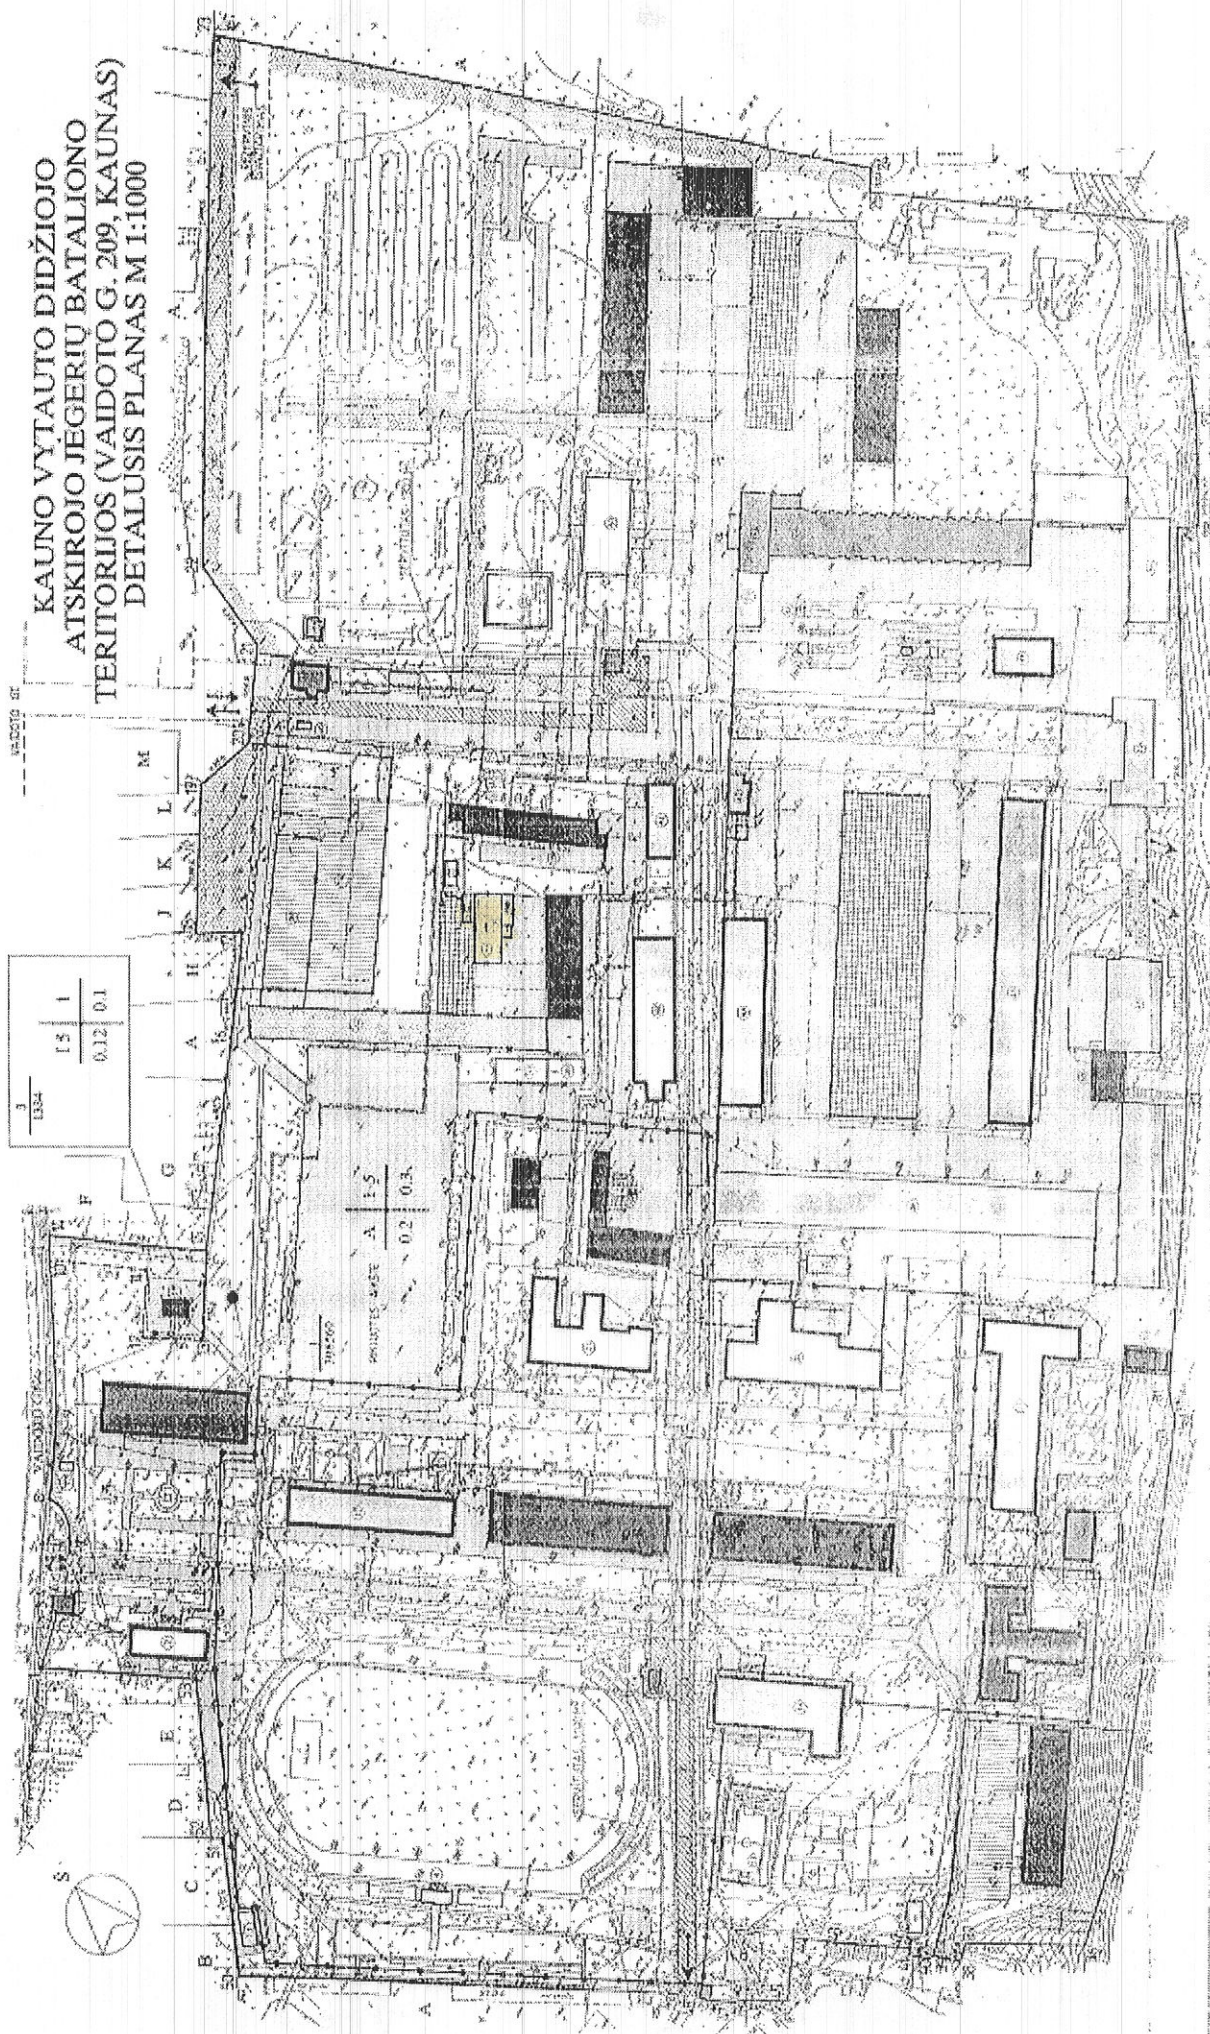



PASTATAI: SAUGYKLA 36F<sup>1</sup>p, SAUGYKLA 376<sup>1</sup>p, SANDĖLIS 38F<sup>1</sup>p  
VAIDOTO G. 209, KALINE.

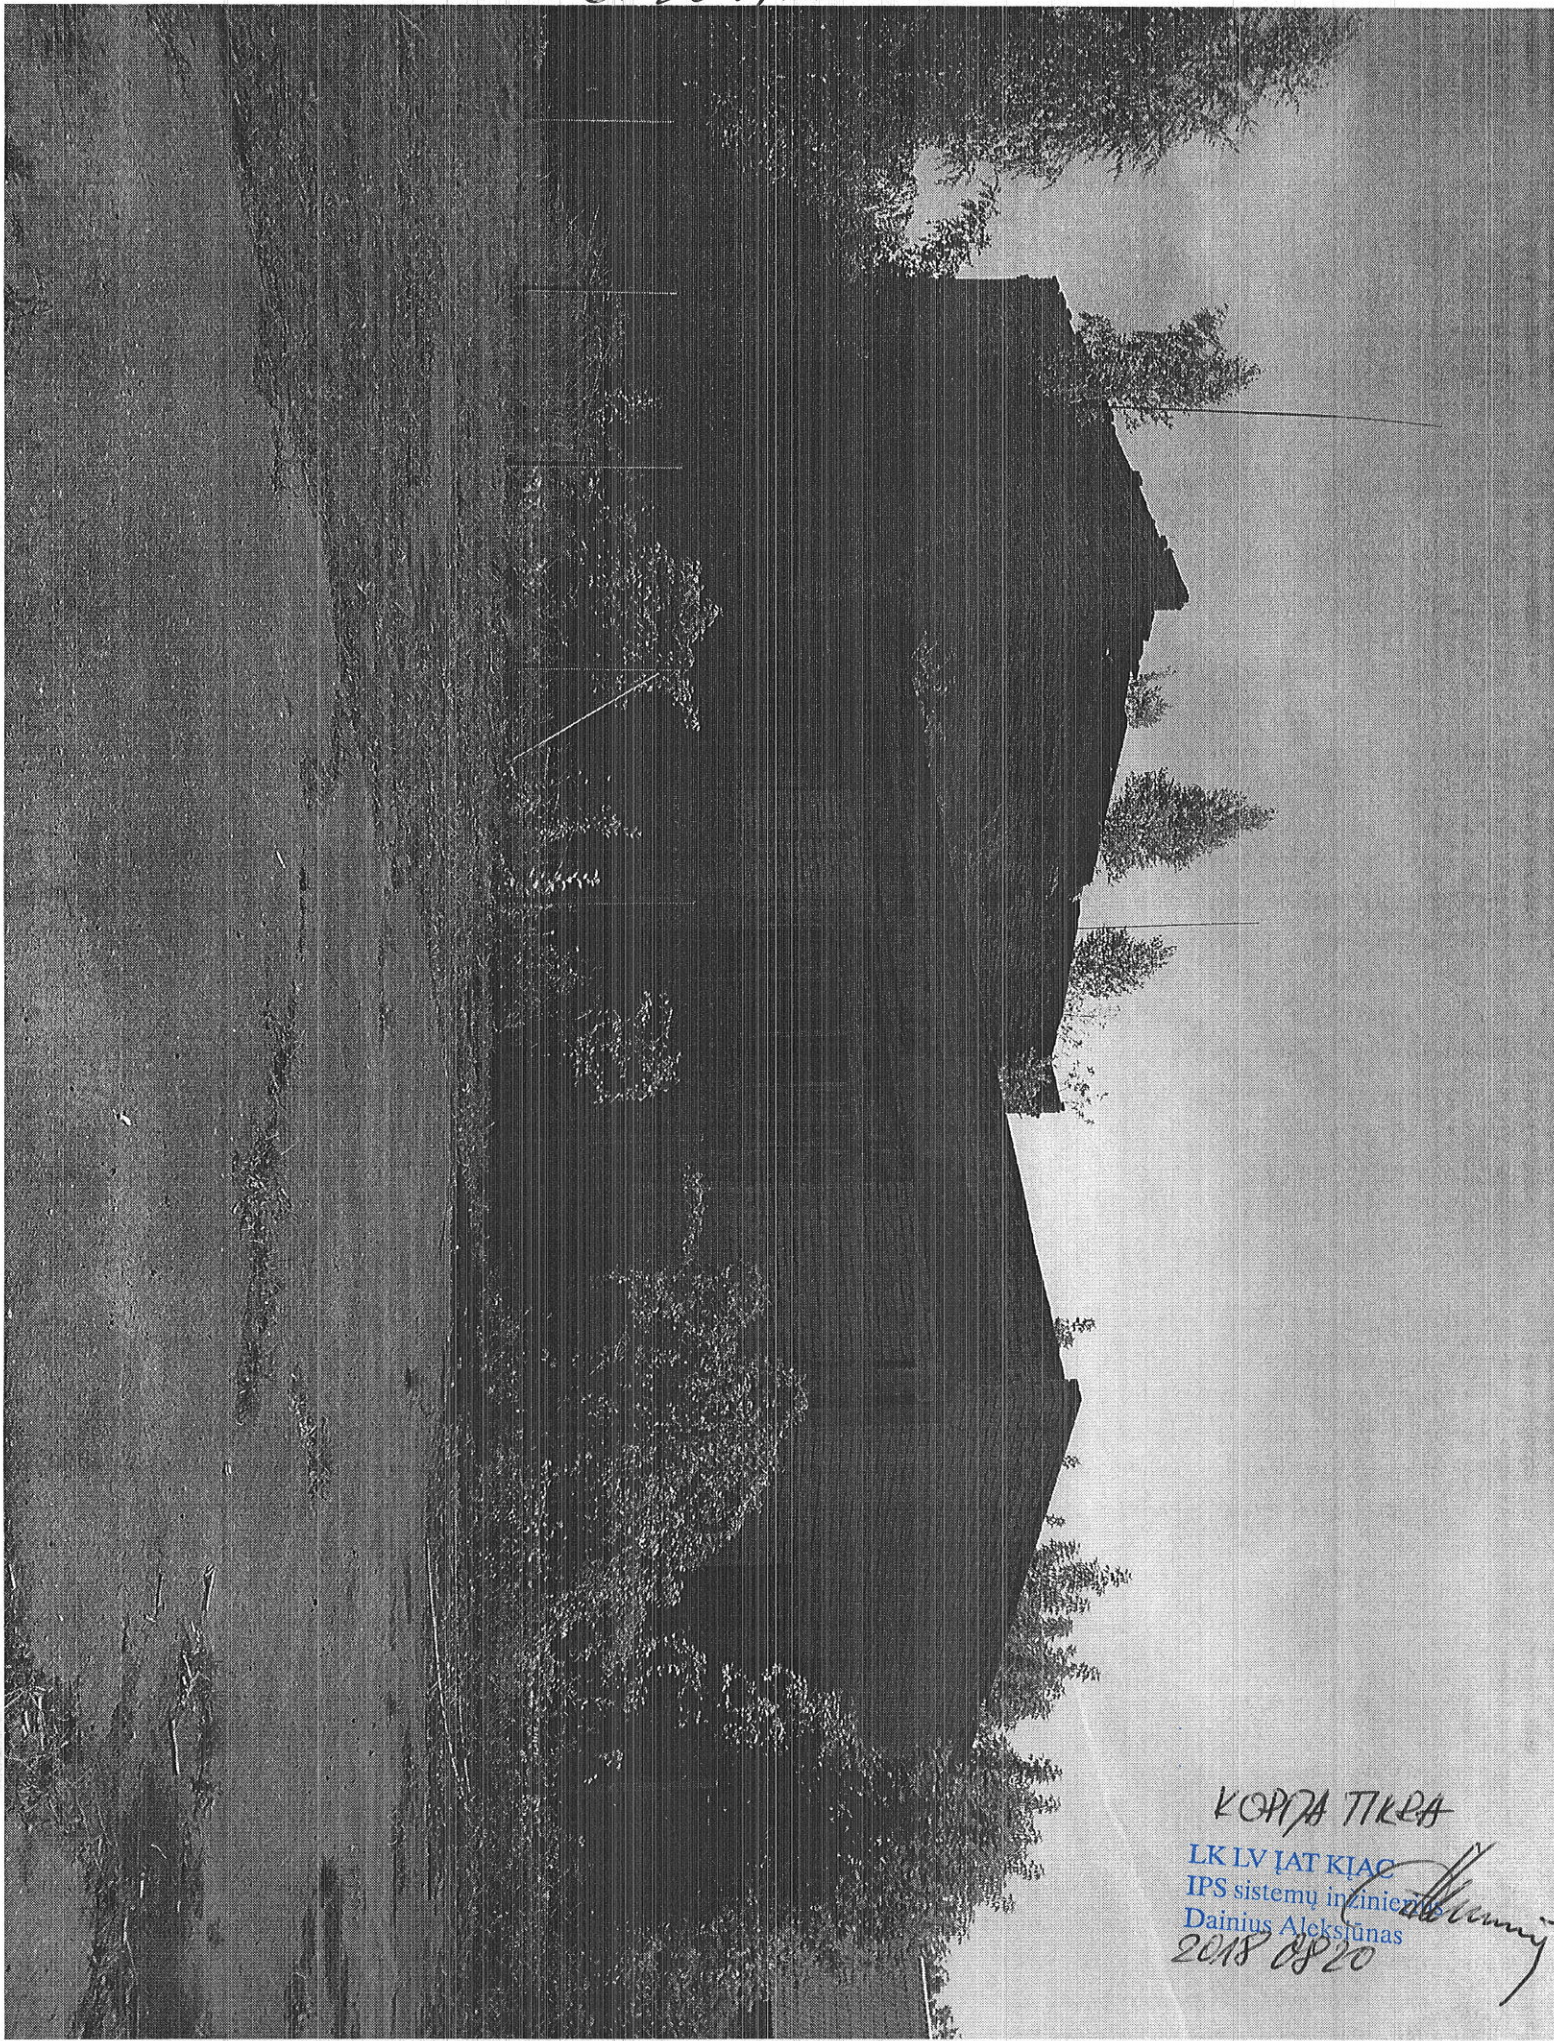

KOPĖJA TIKRA  
LK LV IAT KIAC  
IPS sistemų inžinierius  
Dainius Aleksūnas  
2018 08 20