

K O R P O R A C I J A

M A T I N I N K A I

NEKILNOJAMOJO DAIKTO KADASTRO DUOMENŲ BYLA

Tomas:

Nekilnojamo turto objektas: **Statinys (statiniai)**

Žemės sklypo kadastrinis Nr.: **1901/0112:69**

Bylos Nr.:

Registro Nr.: **20/68803**

Adresas: **Kauno m. sav., Kauno m., Studentų g. 65**

Lapų skaičius : **27**

BYLOS TOMO VIDAUS APYRAŠAS

Eil. Nr.	Dokumento pavadinimas	Data	Lapų sk.	Bylos lapų numeriai	Pastabos
1	Statinių išdėstymo planas	2017-10-30	1	1-1	
2	Statinio nuotraukos	2017-10-30	1	2-2	
3	Pastato aukštų planai	2017-10-30	6	3-8	
4	Pagrindinio pastato kadastro duomenų forma	2017-10-30	3	9-11	
5	Kitų statinių kadastro duomenų forma ir įkainojima	2017-10-30	1	12-12	
6	Pagrindinio pastato įkainojimo forma	2017-10-30	1	13-13	
7	Pastato patalpų eksplikacija	2017-10-30	10	14-23	
8	Kadastro duomenų formos	2017-10-30	3	24-26	
	Iš viso:		26		

Parengė Matininkė



Statinio nuotraukos

Adresas Kauno m. sav. Kauno m. Studentų g. 65

Unikalus Nr. 1996-4008-9018

Žymėjimas 1C5/p

Paskirtis Mokslo

Matavimų data 2017-10-30

Pavadinimas Mokykla



Parengė Kadastrinių matavimų inžinierė



* 1 0 7 7 1 4 2 7 0 3 *


1 0 7 7 1 8 1 7 7 1




Pastato pažymėjimas plane:	
-------------------------------	--

1077145501

RŪSYS

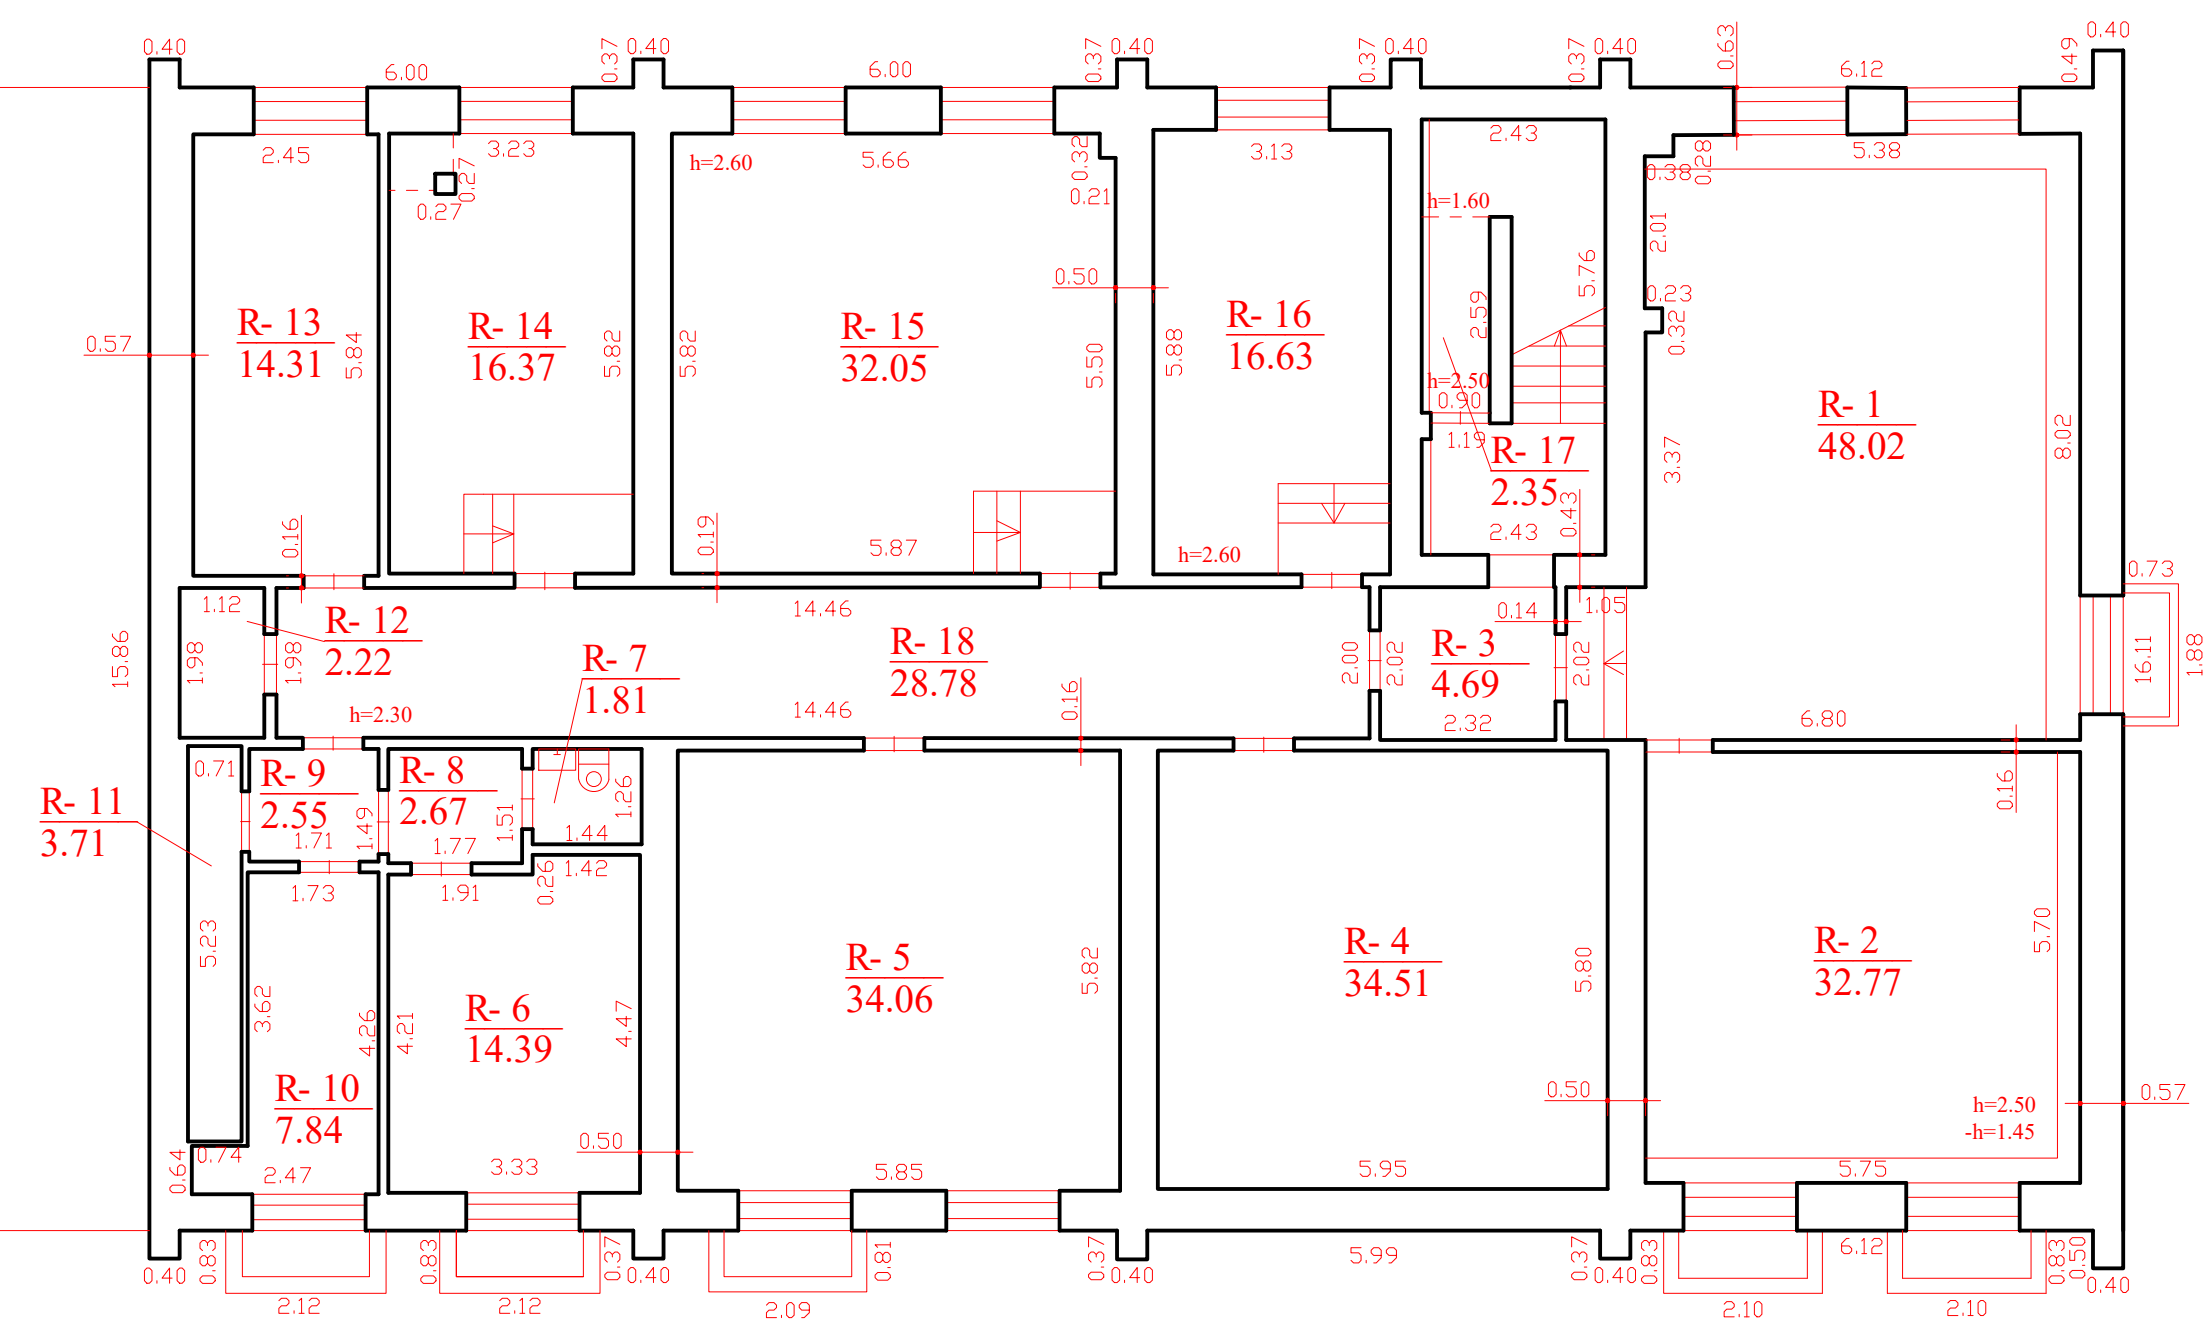


 <p>UAB KOPORACIJA "MATININKAI" VILNIAUS SKYRIUS Licencijos Nr. G-745-(180)</p>		
<p>Matininko kvalifikacijos patvirtinimo Nr.</p> <p>2M-M-1991</p>	<p>V., pavardė</p>	<p>Parašas</p> <p>Data</p>
		2017-10-30
RŪSIO PLANAS		M1:100
<p>Kauno m. sav.</p> <p>Kauno m.</p> <p>Studentų g. 65</p>		A.V.
<p>Sudarytas pagal 2017.10.30. kadastrinių matavimų duomenis</p>	<p>Pastato pažymėjimas plane: 1C5/p</p>	

1077145501

1077145501

PIRMAS AUKŠTAS

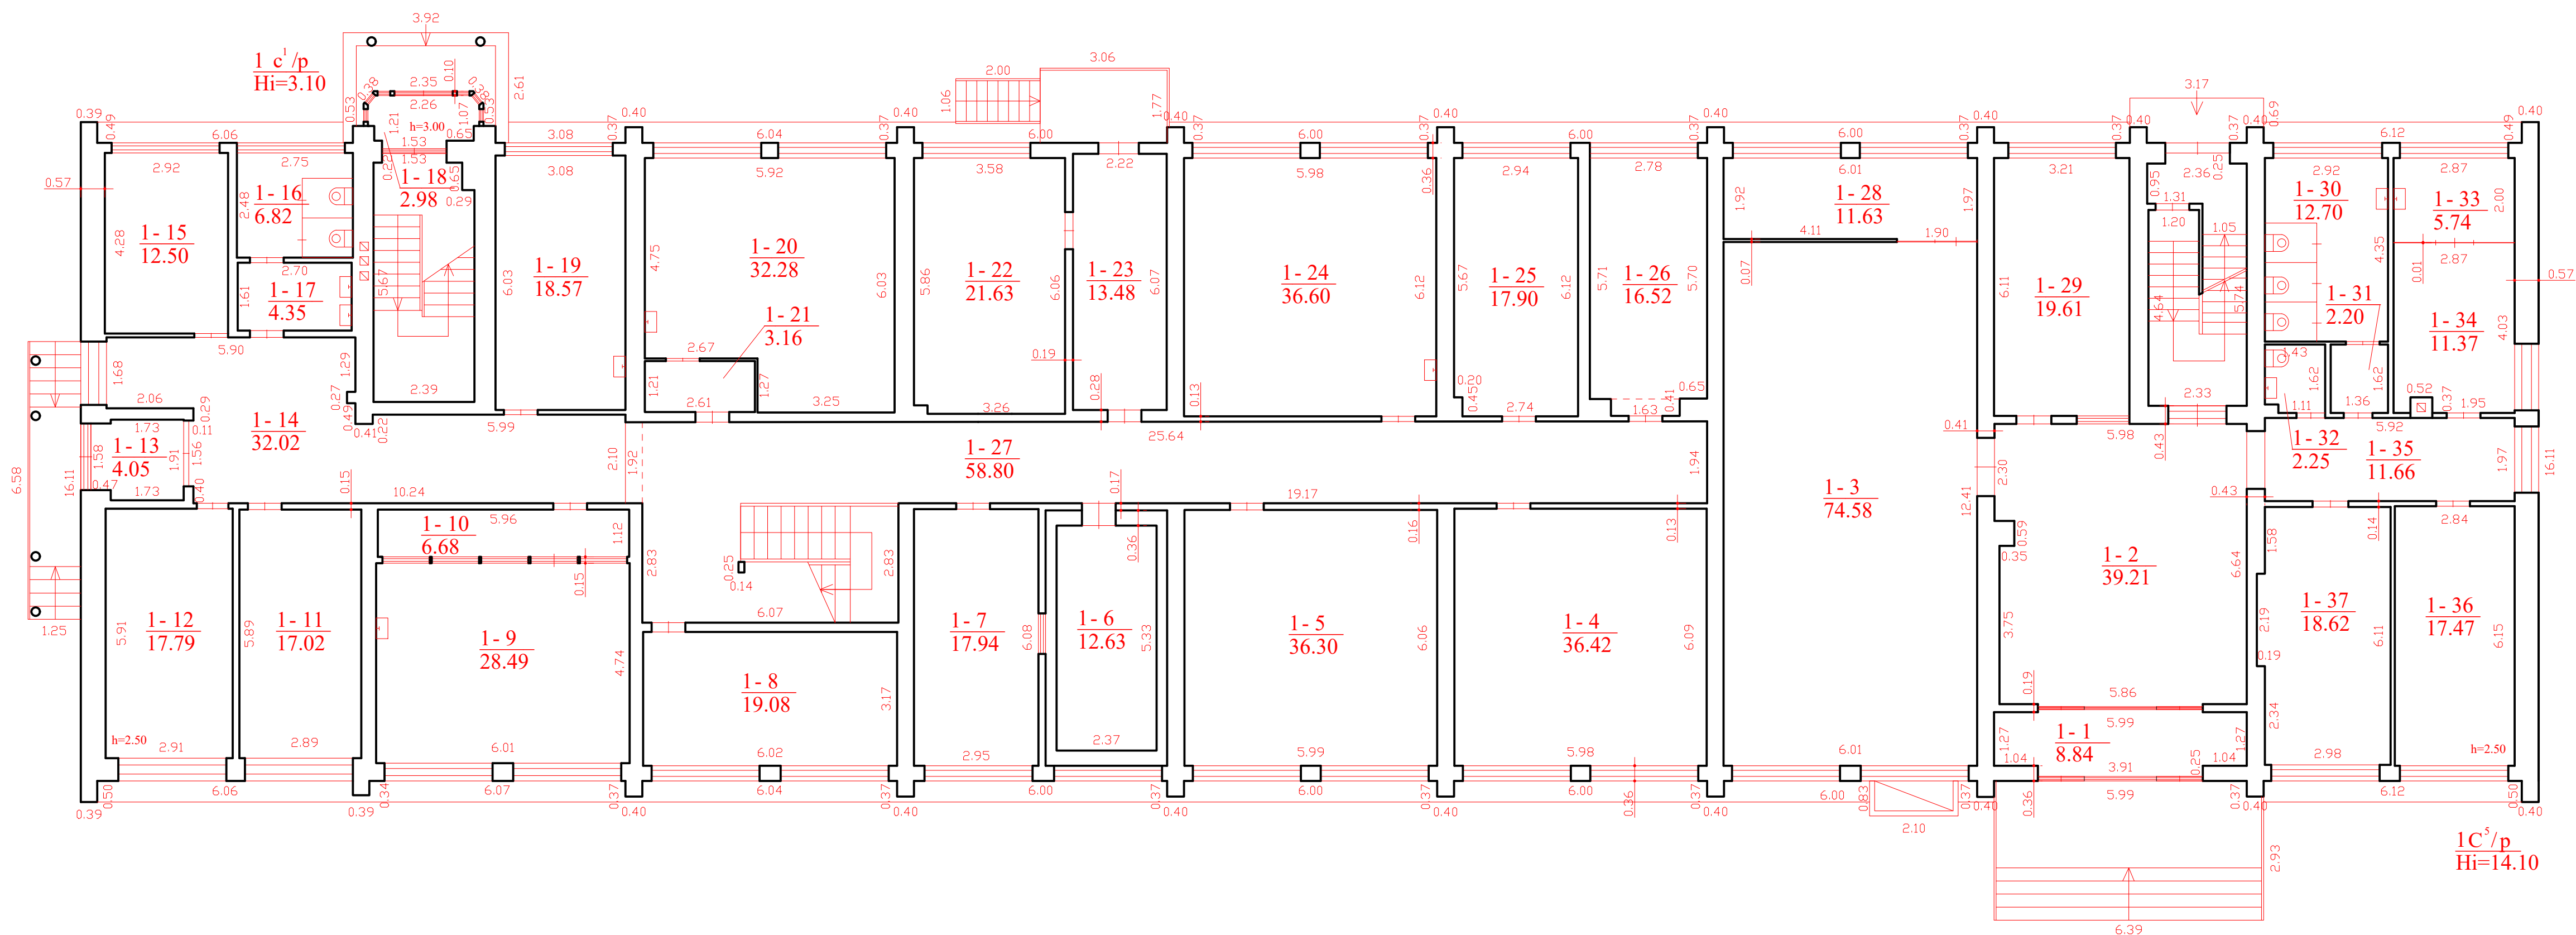



UAB KORPORACIJA "MATININKAI" VILNIAUS SKYRIUS Licencijos Nr. G-745-(180)			
Matavimo kvalifikacijos pažymėjimo Nr.	V., pavardė	Parašas	Data
2M-M-1991	R		2017-10-30
PIRMO AUKŠTO PLANAS			
M1:100			A.V.
Kauno m. sav. Kauno m. Studentų g. 65			
Sudarytas pagal 2017.10.30. kadastrinių matavimų duomenis		Pastato pažymėjimas plane: IC3/p	

1077145501

1077145501

ANTRAS AUKŠTAS

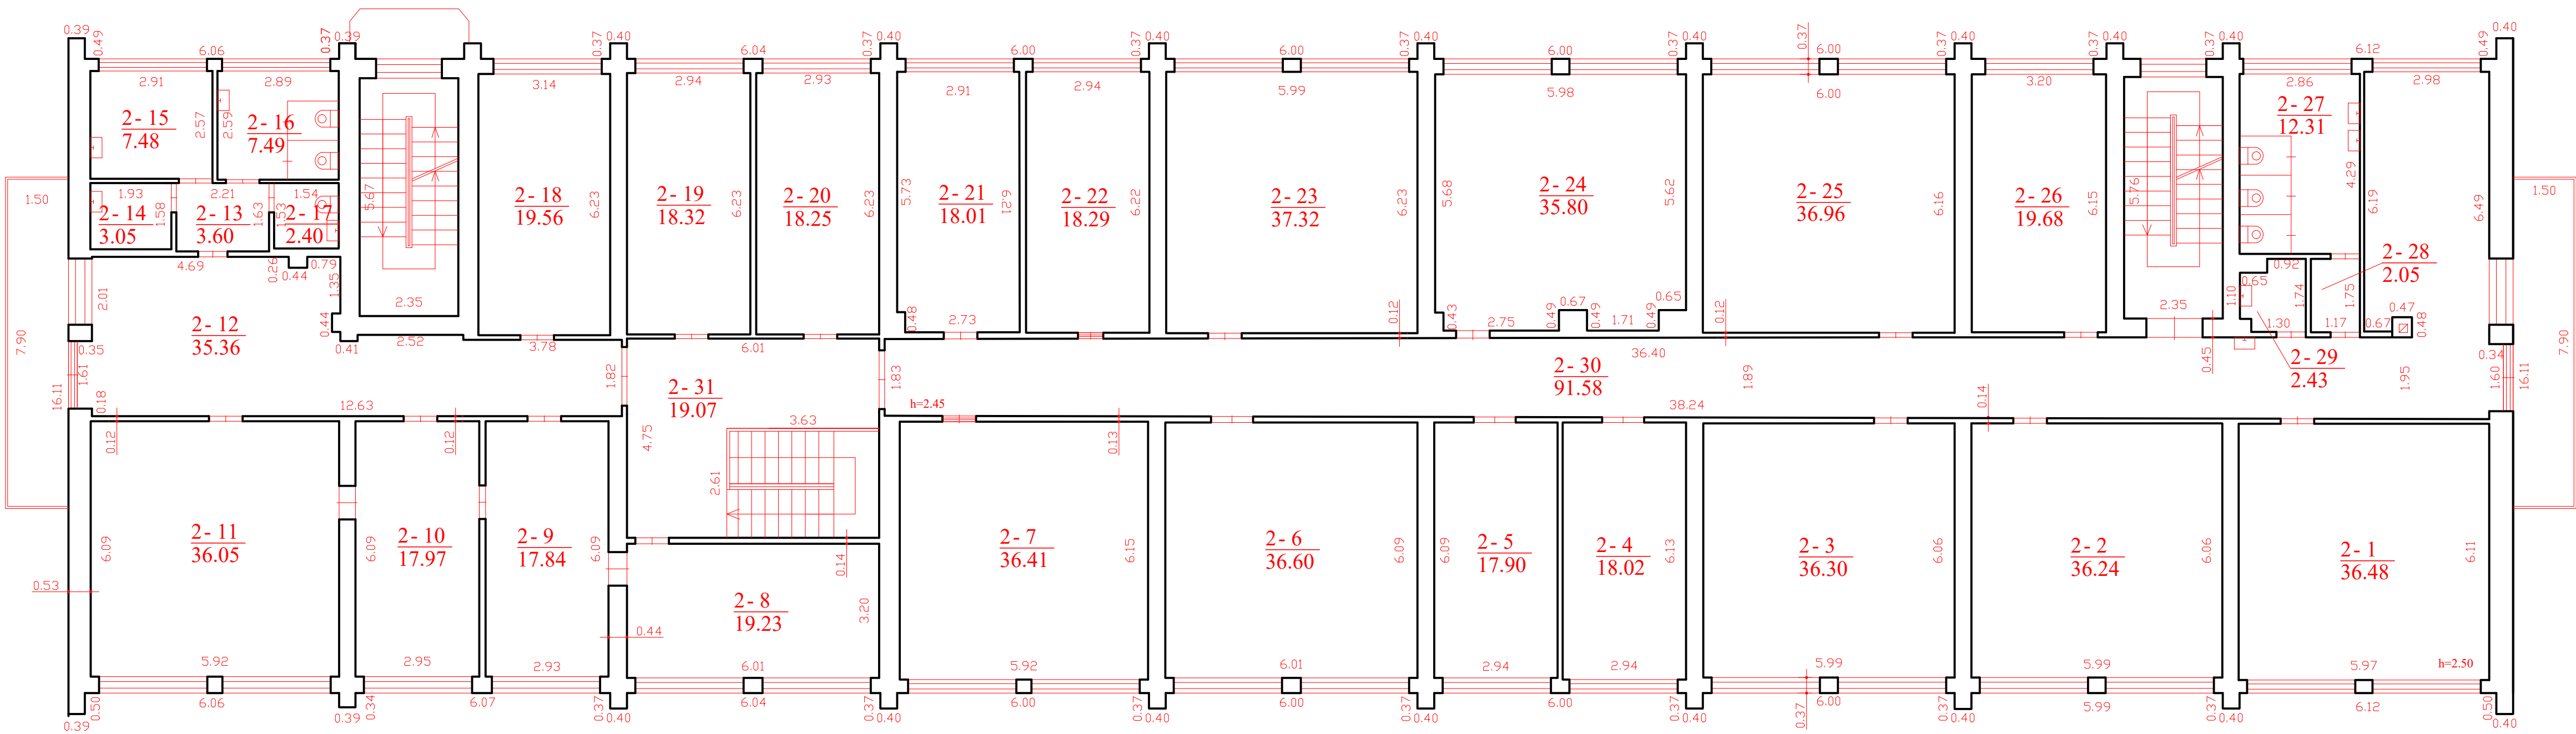



				UAB KORPORACIJA "MATININKAI" VILNIAUS SKYRIUS Licencijos Nr. G-745-(180)	
Matininko kvalifikacijos pažymėjimo Nr.	V., pavardė	Parašas	Data		
	2M-M-1991			2017-10-30	
ANTRO AUKŠTO PLANAS			M1:100	A.V.	
Kauno m. sav. Kauno m. Studentų g. 65					
Sudarytas pagal 2017.10.30. kadastrinių matavimų duomenis			Pastato pažymėjimas plane: IC3/p		

1077145501

1077145501

TREČIAS AUKŠTAS

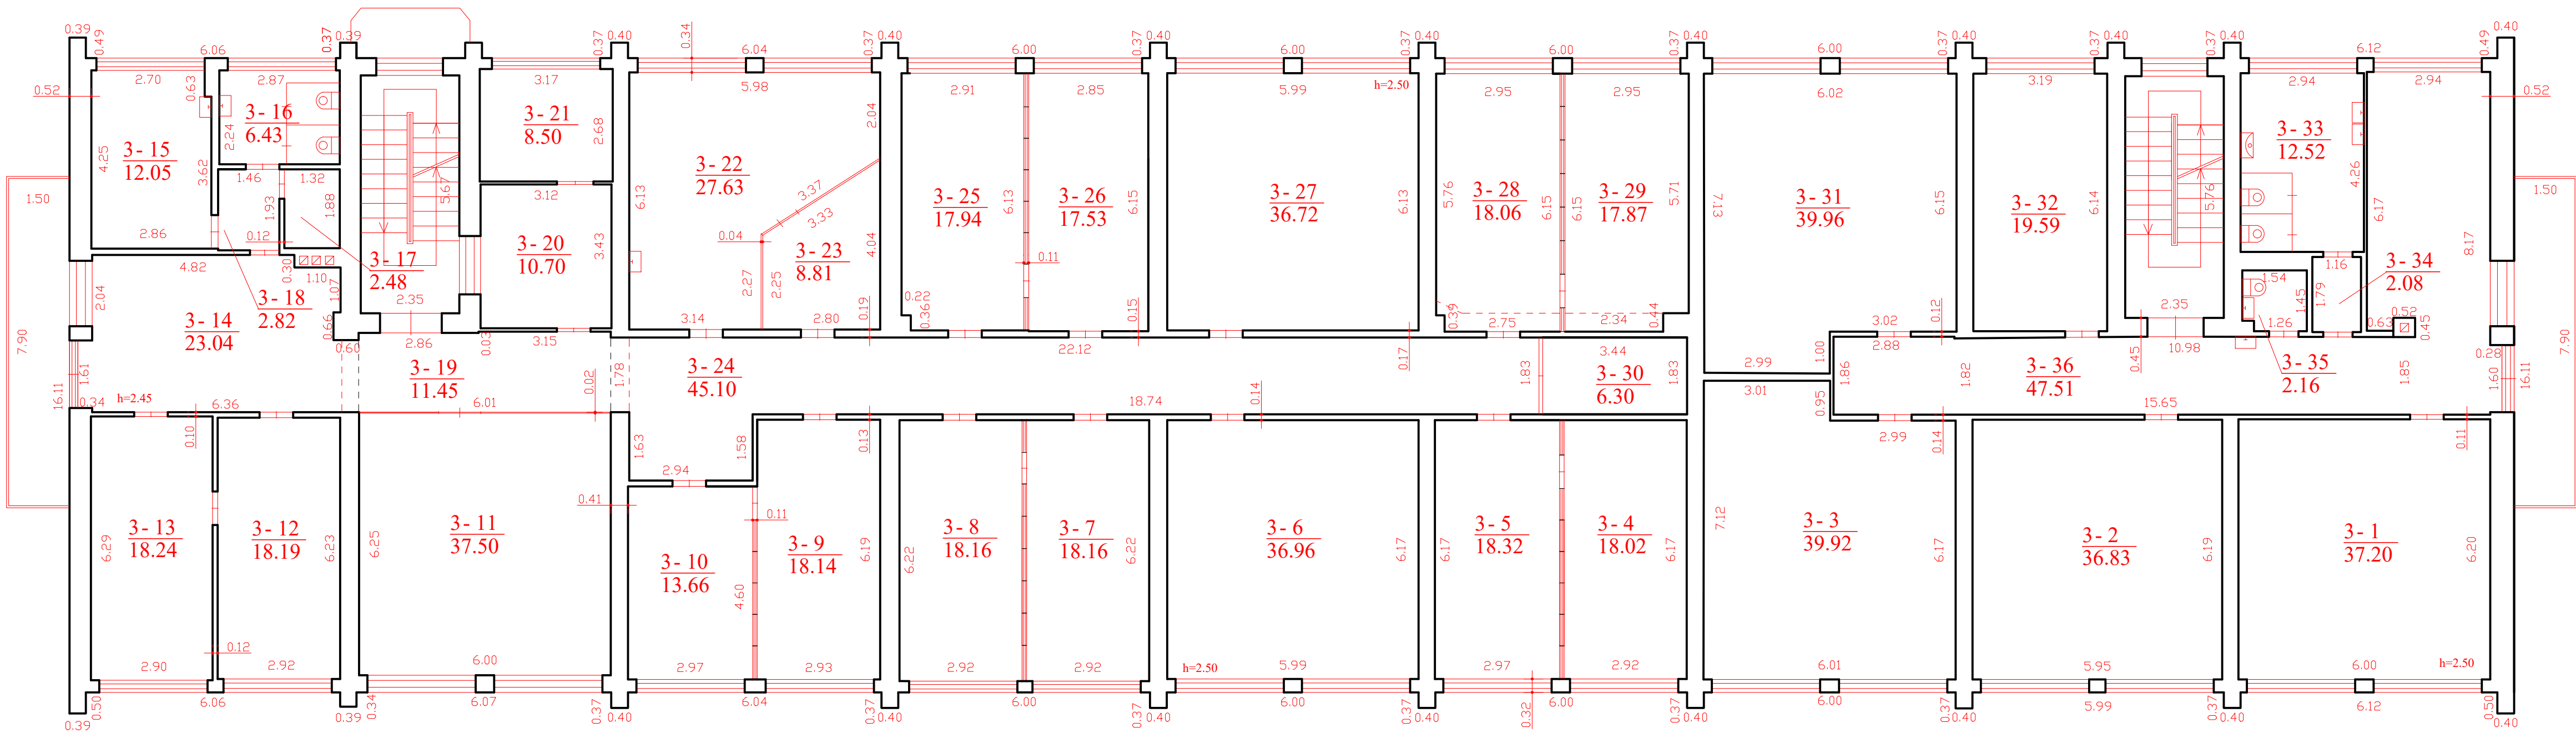


 UAB KORPORACIJA "MATININKAI" VILNIAUS SKYRIUS Licencijos Nr. G-745-(180)			
Matavimo kvalifikacijos pažymėjimo Nr.	V., pavardė	Parašas	Data
2M-M-1991	R		2017-10-30
TREČIO AUKŠTO PLANAS			A.V.
Kauno m. sav. Kauno m. Studentų g. 65			
Sudarytas pagal 2017.10.30. kadastrinių matavimų duomenis			Pastato pažymėjimas plane: 1C3/p

1077145501

1077145501

KETVIRTAS AUKŠTAS

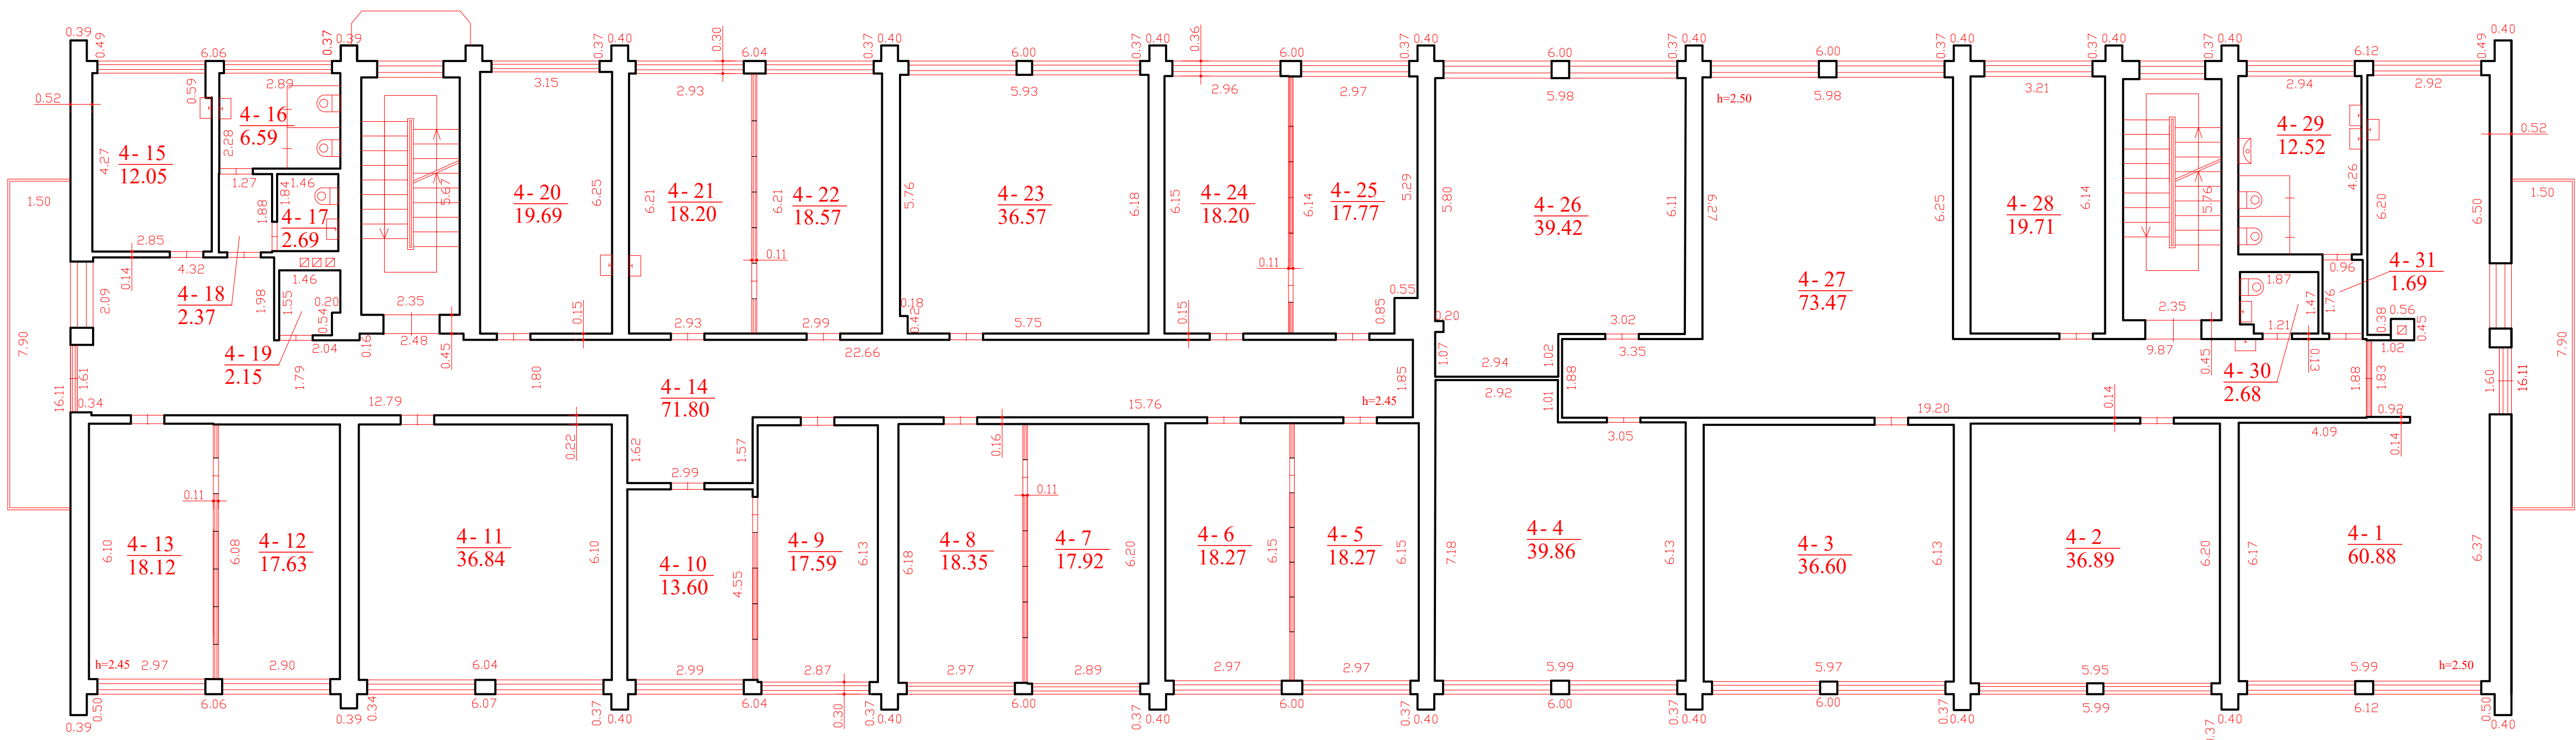


 UAB KOPORACIJA "MATININKAI" VILNIAUS SKYRIUS Licencijos Nr. G-745-(180)			
Matavimo kvalifikacijos pažymėjimo Nr.	V., pavardė	Parašas	Data
2M-M-1991	R.		2017-10-30
KETVIRTO AUKŠTO PLANAS			A.V.
Kauno m. sav. Kauno m. Studentų g. 65			
Sudarytas pagal 2017.10.30. kadastrinių matavimų duomenis			Plane: 1C3p

1077145501

1077145501

PENKTAS AUKŠTAS

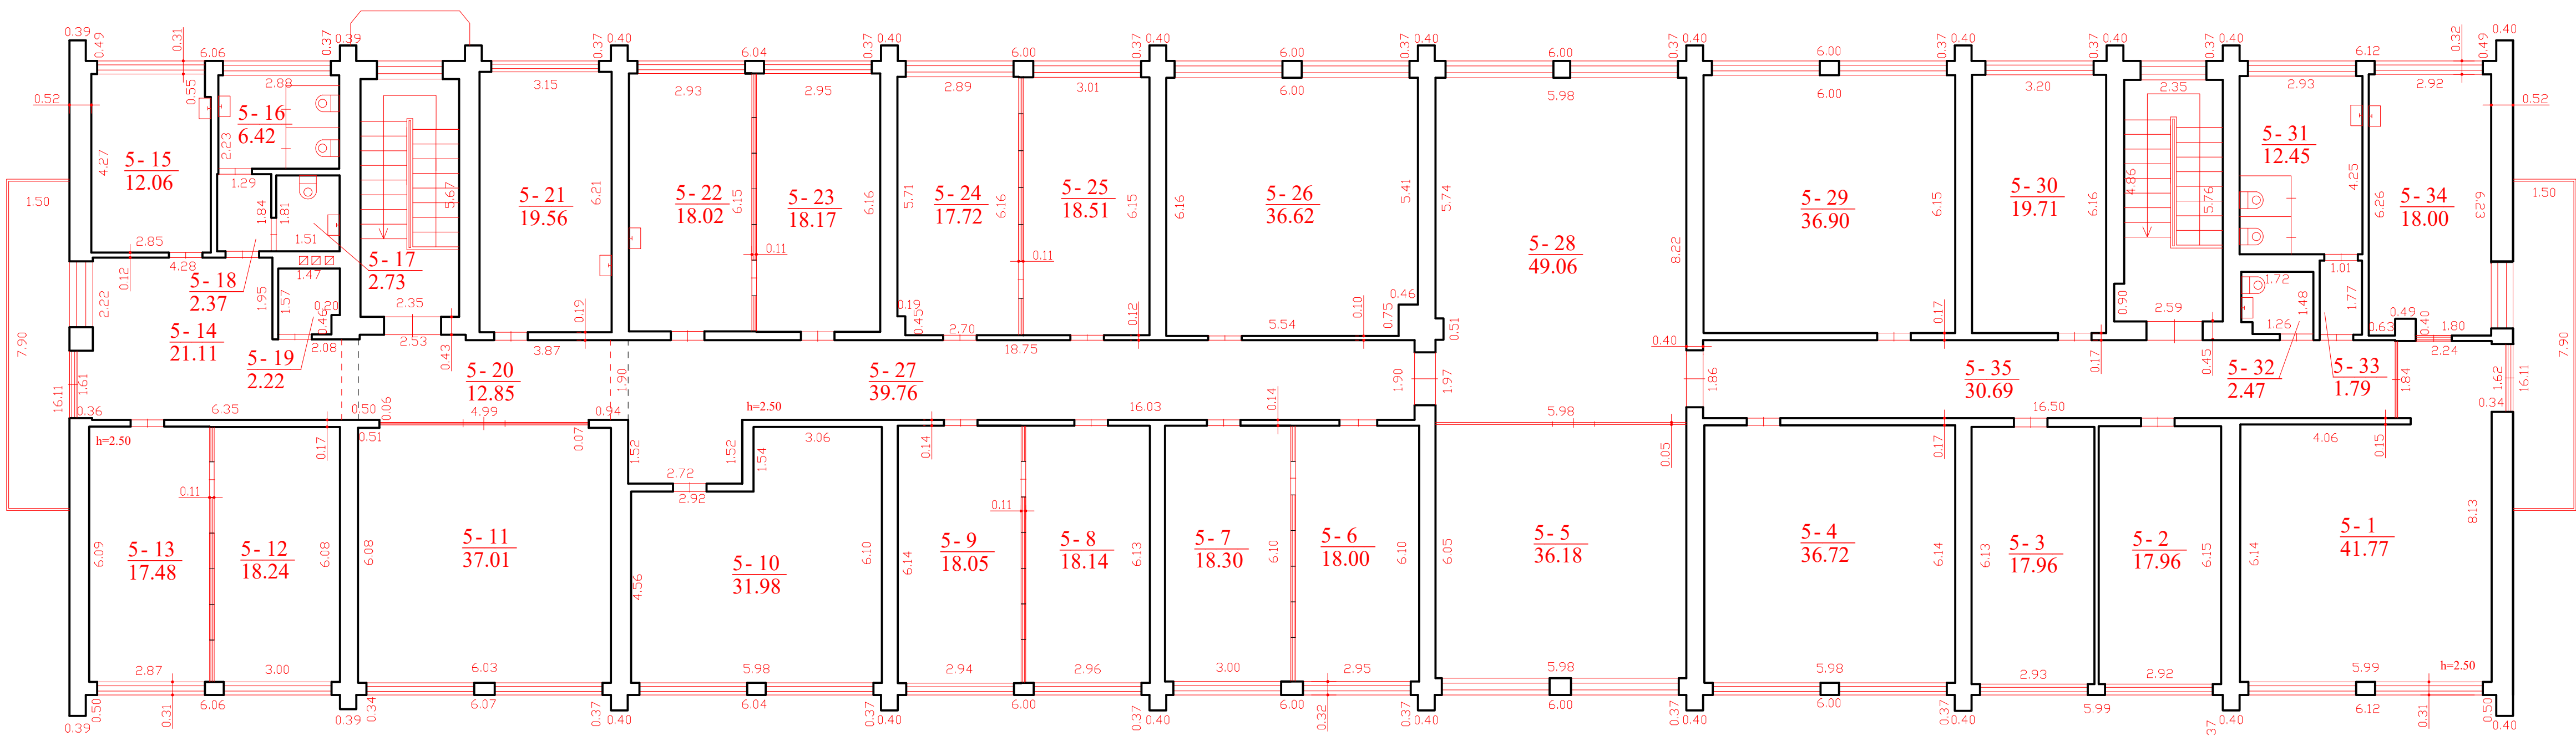

<div><div></div><div>UAB KORPORACIJA "MATININKAI"</div><div>VILNIAUS SKYRIUS</div><div>Licencijos Nr. G-745-(180)</div></div>			
Matiminko kvalifikacijos pažymėjimo Nr.	V., pavardė	Parašas	Data
2M-M-1991	F		2017-10-30
PENKTO AUKŠTO PLANAS			A.V.
Kauno m. sav. Kauno m. Studentų g. 65			
Sudarytas pagal 2017.10.30. kadastrinių matavimų duomenis			Plane: 1C3/p

Pagrindinio pastato, jo dalių ir priestatų kadastro duomenys

Adresas Kauno m. sav. Kauno m. Studentų g. 65

Unikalus Nr. 1996-4008-9018

Viso pastato			
Bendras plotas: kv. m	3908,16	Baigtumo procentas: %	100
Tūris: kub. m	13681	Koordinatė X:	6085316,38
Užstatytas plotas: kv. m	946	Koordinatė Y:	497404,09
Plotas bruto: kv. m	4823	Statinio kategorija:	Ypatingas
Daikto būklė:			

Kadastro duomenys	Pagrindinis pastatas	Rūsų (pusrūsų)	Pastogės patalpos
Duomenys užfiksuoti	2017-10-30	X	X
Žymėjimas	1C5/p	R	
Paskirtis	Mokslo	X	X
Pavadinimas	Mokykla	X	X
Statybos pradžios metai:	1964	1964	
Statybos pabaigos metai:	1964	1964	
Rekonstravimo pradžios metai:			
Rekonstravimo pabaigos metai:			
Kap. remonto pradžios metai:			
Kap. remonto pabaigos metai:			
Modernizavimo pradžios metai:			
Modernizavimo pabaigos metai:			
Papr. remonto pradžios metai:	2017	2017	
Papr. remonto pabaigos metai:	2017	2017	
Baigtumo procentas: %	100	100	
Aukštų skaičius:	5	1	
Tūris: kub. m	12481	1190	
Bendras plotas: kv. m	3605,45	299,73	
Pamatai:	Betonas		
Sienos:	Plytos	Monolitinis betonas	
Perdanga:	Gelžbetonis	Gelžbetonis	
Stogo konstrukcija:	Sutapdintas		
Stogo danga:	Ruberoidas		
Išorės apdaila:	Tinkas, dažai	Nėra	
Pertvaros:	Plytos	Plytos	
Grindys:	Linoleumas	Betoninės plytelės	
Langai:	Plastikiniai	Plastikiniai	
Durys:	Medinės	Medinės	
Vidaus apdaila:	Dažai	Dažai	
Šildymas:	Centrinis šildym. iš centr. sist.		
Vandentiekis:	Komunalinis vandentiekis		
Nuotekų šalinimas:	Komunalinis nuotekų šalinimas		
Dujos:	Nėra		

22-Lap-2017 20:50:58



* 1 0 7 7 1 4 5 4 6 9 *

Lapas 1 iš 2

Kadastro duomenys	Pagrindinis pastatas	Rūsys (pusrūsis)	Pastogės patalpos
Karštas vanduo:	Yra		
Elektra:	Yra		
Viryklė:	Nėra		
Vonios kambarys:	Nėra		
Vėdinimas ir kondicionavimas:	Vėdinimas		

Parengė Kadastrinių matavimų inžinierė



22-Lap-2017 20:50:58



Lapas 2 iš 2

Pagrindinio pastato, jo dalių ir priestatų kadastro duomenys

Kadastro duomenys	Priestatas	Priestatas	Priestatas
Duomenys užfiksuoti	2017-10-30		
Žymėjimas	1c1/g		
Pavadinimas	Priestatas		
Statybos pradžios metai:	1999		
Statybos pabaigos metai:	1999		
Rekonstravimo pradžios metai:			
Rekonstravimo pabaigos metai:			
Kap. remonto pradžios metai:			
Kap. remonto pabaigos metai:			
Modernizavimo pradžios metai:			
Modernizavimo pabaigos metai:			
Papr. remonto pradžios metai:			
Papr. remonto pabaigos metai:			
Baigtumo procentas: %	100		
Aukštų skaičius:	1		
Tūris: kub. m	10		
Bendras plotas: kv. m	2,98		
Užstatytas plotas: kv. m	3		
Pamatai:	Betonas		
Sienos:	Plastikas su karkasu		
Perdanga:	Plastikas		
Stogo konstrukcija:	Šlaitinis		
Stogo danga:	Plastikas		
Išorės apdaila:	Nėra		
Pertvaros:	Nėra		
Grindys:	Betoninės plytelės		
Langai:	Plastikiniai		
Durys:	Plastikinės		
Vidaus apdaila:	Nėra		

22-Lap-2017 20:50:58



Lapas 1 iš 1

RIPPB"

Kauno

filialas

mū valdos techninės apskaitos kortelė

Studentų

g-vė, pr., a., al., sk., Nr 65

apyl

kaimas

Miestas, rajonas	Kvartalas	Sklypas
Kaunas	232	

Data	Savininkas, valdytojas	Valdoma dalis	Valdymo pagrindas	Parašas
92.09.02	KAUNO TECHNOLOGIJOS UNIVERSITETAS	100%	LIETUVOS R. VYRIAUSYBĖS	1992.08.04 NUTARIMAS NR 777
29.03.16	KAUNO TECHNOLOGIJOS UNIVERSITETAS	100%	LR ŠVIETIMO IR MOK. MINISTERIJOS	1996.06.26 Nr. 19-09-1916 IR
			VALST. TERITORIJŲ PLANAVIMO IR STATYBOS INJ. TARNYBOS	KAUNO MIESTO VYRIAUSYBĖS 1995.01.27 PRIEMIMO AKTAS

Žemės sklypo plotas

	Užstatytas plotas				Neužstatytas plotas											Bendras plotas				
	viso			po pagr. pastatais	po ūkio pastatais	Kiemas						so-das	dar-žas	gė-lynas	veja	nenau-dingas plotas	kitos žemės	viso neuž-statyto ploto	išskirta išpirkta nuomoja	nau-do-jama
						viso kiemo	iš to skaič.													
	m²	%					asfaltas	betonas	lauko	akmenys	šaligatv.									
92.09.02	881		881			2957	350										2957		3838	
92.09.02	922		922			2914	350										2914		3838	

Pastatų skaičius sklype ir jų plotas

Data	Pagrindinių pastatų skaičius	Pagalbinių pastatų skaičius	Viso pastatų	Gyvenamųjų patalpų							Negyvenamųjų patalpa			Viso			
				butų sk.	gyv. kamb. sk.	bendr- rasis plotas	naudingasis plotas bendrabutis			rūsio patalpų plotas	kiti plotai		bendr- rasis plotas		pag- rin- dinis plotas	pagal- binis plotas	bendr- rasis plotas
							gyv. kamb. plotas	darbo (verslo) plotas	pagalbin. patalpų plotas		pagal- binio patalpų plotas	techn. patalpų plotas					
12.01	1	-	1				89931		448,29	303,40	402,09	23833	124572	100936	25101	3894,31	
14.02	1	-	1										3910,70	3025,46	835,44	3910,70	
04.04	1	-	1										3913,82	3025,46	838,36	3913,82	

V

[illegible]

Pagalbiniai pastatai

[illegible]

Kiemo statiniai



Data	Raidė	Statinių pavadinimas	Statybos metai	Medžiagos	Matmenys					Išskaičiuojamo lentelių Nr.	Vieneto vertė, įvedus pataisas	Statybinė vertė, Lt	Susidėvėjimas, %	Vertė atmetus susidėvėjimą	Rinkos	
					ilgis	plotis	plotas	aukštis	tūris						Koef.	Kaina, Lt
97.12.01		asfaltas				140				V2	25,0	3500	30	2450		
		saligatinis				210				V2	36,0	7560	30	5292		
									V10	K-4:		11060		4442		5032
98.11.02		saligatinis		lieto ap.		140				12-66	48,08	6431	30	4712		
		-a		bet. pl.						12-64	42,12	15145	30	10602		
		Viso K:										21876		15314	960	9188
99.01.04	25%	stoginė	1999	med. st. apd. 1/2		90,36				12-11	101,65	9185	0	9185		
		Viso K:										31061		24499	960	14699

Pagrindinio pastato, jo dalių ir priestatų įkainojimas (perkainojimas)

Adresas Kauno m. sav. Kauno m. Studentų g. 65
Unikalus Nr. 1996-4008-9018

Vertės nustatymo data	I(P)	Žymėjimas	Pavadinimas	Kasmetinis vertės mažinimo koeficientas	Matavimo vienetas	Kiekis	Kainynas ir lentelė	Vieneto statybos vertė po indeksavimo, Eur	Atkūrimo kaštai (statybinė vertė), Eur	Nusidėvėjimas %	Atkuriamoji vertė, Eur	Vietovės pataisos koeficientas	Vidutinė rinkos vertė, Eur
1	2	3	4	5	6	7	8	9	10	11	12	13	14
2017-10-30		1C5/p	Mokykla	0.8	kub. m	13681	Modelis: 14263	138	1888000	42	1095000		693000
	P	1C5/p	Mokykla	0.8	kub. m	12481	NTK 2017 - 213.11.	140,46		42			
	P	1c1/g	Priestatas	2.9	kub. m	10	NTK 2017 - 2.13.10.	114,59		52			
	P	R	Rūslys	0.7	kub. m	1190	NTK 2017 - 2.13.12.	117,56		37			

Parengė Kadastrinių matavimų inžinierė

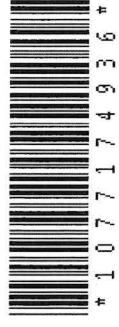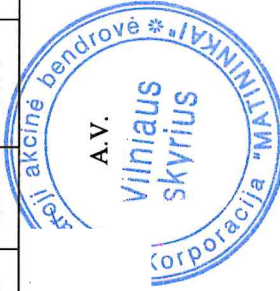

Pagrindinio pastato vidaus plotų eksplikacija

Adresas Kauno m. sav. Kauno m. Studentų g. 65

Unikalus Nr. 1996-4008-9018


Žymėjimas 1C5/p

Pavadinimas Mokykla

Paskirtis Mokslo

Matavimų data 2017-10-30

Aukšto Nr.	Patalpos pažymėjimas plane		Patalpų pavadinimas	Bendras plotas m ²	Gyvenamosios paskirties patalpų							Negyvenamosios paskirties patalpų	
	1 simbolis	2 simbolis			Naudingasis plotas m ²	Gyvenamas plotas m ²	Iš to skaičiaus	Pagalbinis naudingasis plotas m ²	Pagalbinis nenaudingasis plotas m ²	Rūšių (pusrūšių) plotas m ²	Garų plotas m ²	Pagrindinis plotas m ²	Pagalbinis plotas m ²
1	2	3	4	5	6	7	8	9	10	11	12	13	14
R	R	1	Sporto salė	48,02								48,02	
R	R	2	Rūbinė	32,77									32,77
R	R	3	Koridorius	4,69									4,69
R	R	4	Sandėlis	34,51									34,51
R	R	5	Sandėlis	34,06									34,06
R	R	6	Sandėlis	14,39									14,39
R	R	7	San. mazgas	1,81									1,81
R	R	8	Koridorius	2,67									2,67
R	R	9	Koridorius	2,55									2,55
R	R	10	Sandėlis	7,84									7,84
R	R	11	Sandėlis	3,71									3,71

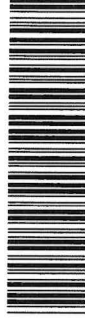

* 1 0 7 7 1 7 3 3 1 6 *

1	2	3	4	5	6	7	8	9	10	11	12	13	14
R	R	12	Kolektorinė	2,22									2,22
R	R	13	Elektros skydinė	14,31									14,31
R	R	14	Ventiliacijos patalpa	16,37									16,37
R	R	15	Meistrų dirbtuvės	32,05								32,05	
R	R	16	Šilumos mazgas	16,63									16,63
R	R	17	Sandėlis	2,35									2,35
R	R	18	Koridorius	28,78									28,78
Iš viso rūsyje (18 patalpos)				299,73								80,07	219,66
1	1	1	Tambūras	8,84									8,84
1	1	2	Holas	39,21								39,21	
1	1	3	Salė	74,58								74,58	
1	1	4	Auditorija	36,42								36,42	
1	1	5	Laboratorija	36,30								36,30	
1	1	6	Akustinė kamera	12,63								12,63	
1	1	7	Laboratorija	17,94								17,94	
1	1	8	Kabinetas	19,08								19,08	
1	1	9	Laboratorija	28,49								28,49	
1	1	10	Koridorius	6,68									6,68
1	1	11	Kabinetas	17,02								17,02	
1	1	12	Kabinetas	17,79								17,79	
1	1	13	Tambūras	4,05									4,05
1	1	14	Koridorius - holas	32,02								32,02	
1	1	15	Kabinetas	12,50								12,50	




* 1 0 7 7 1 7 3 3 1 6 *

1	2	3	4	5	6	7	8	9	10	11	12	13	14
1	1	16	San. mazgas	6,82									6,82
1	1	17	San. mazgas	4,35									4,35
1	1	18	Tambūras	2,98									2,98
1	1	19	Kabinetas	18,57								18,57	
1	1	20	Laboratorija	32,28								32,28	
1	1	21	Koridorius	3,16									3,16
1	1	22	Kabinetas	21,63								21,63	
1	1	23	Koridorius	13,48									13,48
1	1	24	Dirbtuvės	36,60								36,60	
1	1	25	Kabinetas	17,90								17,90	
1	1	26	Kabinetas	16,52								16,52	
1	1	27	Koridorius	58,80								58,80	
1	1	28	Inventorizacijos patalpa	11,63									11,63
1	1	29	Kabinetas	19,61								19,61	
1	1	30	San. mazgas	12,70									12,70
1	1	31	Koridorius	2,20									2,20
1	1	32	San. mazgas	2,25									2,25
1	1	33	Kabinetas	5,74								5,74	
1	1	34	Kabinetas	11,37								11,37	
1	1	35	Koridorius	11,66								11,66	
1	1	36	Kabinetas	17,47								17,47	
1	1	37	Kabinetas	18,62								18,62	
Iš viso pirma aukšte (37 patalpos)				709,89								630,75	79,14



* 1 0 7 7 1 7 3 3 1 6 *

1	2	3	4	5	6	7	8	9	10	11	12	13	14
2	2	1	Klasė	36,48								36,48	
2	2	2	Klasė	36,24								36,24	
2	2	3	Klasė	36,30								36,30	
2	2	4	Kabinetas	18,02								18,02	
2	2	5	Kabinetas	17,90								17,90	
2	2	6	Klasė	36,60								36,60	
2	2	7	Klasė	36,41								36,41	
2	2	8	Kabinetas	19,23								19,23	
2	2	9	Kabinetas	17,84								17,84	
2	2	10	Kabinetas	17,97								17,97	
2	2	11	Posėdžių salė	36,05								36,05	
2	2	12	Koridorius - holas	35,36								35,36	
2	2	13	Koridorius	3,60									3,60
2	2	14	Pagalbinė patalpa	3,05									3,05
2	2	15	Virtuvėlė	7,48									7,48
2	2	16	San. mazgas	7,49									7,49
2	2	17	San. mazgas	2,40									2,40
2	2	18	Kabinetas	19,56								19,56	
2	2	19	Kabinetas	18,32								18,32	
2	2	20	Kabinetas	18,25								18,25	
2	2	21	Kabinetas	18,01								18,01	
2	2	22	Kabinetas	18,29								18,29	
2	2	23	Biblioteka	37,32								37,32	

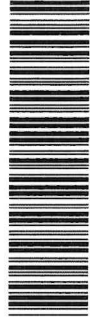

* 1 0 7 7 1 7 3 3 1 6 *

1	2	3	4	5	6	7	8	9	10	11	12	13	14
2	2	24	Laboratorija	35,80								35,80	
2	2	25	Klasė	36,96								36,96	
2	2	26	Klasė	19,68								19,68	
2	2	27	San. mazgas	12,31									12,31
2	2	28	Koridorius	2,05									2,05
2	2	29	San. mazgas	2,43									2,43
2	2	30	Koridorius - holas	91,58								91,58	
2	2	31	Holas	19,07								19,07	
Iš viso antrame aukšte (31 patalpos)				718,05								677,24	40,81
3	3	1	Klasė	37,20								37,20	
3	3	2	Klasė	36,83								36,83	
3	3	3	Klasė	39,92								39,92	
3	3	4	Kabinetas	18,02								18,02	
3	3	5	Kabinetas	18,32								18,32	
3	3	6	Kabinetas	36,96								36,96	
3	3	7	Kabinetas	18,16								18,16	
3	3	8	Kabinetas	18,16								18,16	
3	3	9	Kabinetas	18,14								18,14	
3	3	10	Kabinetas	13,66								13,66	
3	3	11	Posėdžių salė	37,50								37,50	
3	3	12	Kabinetas	18,19								18,19	
3	3	13	Kabinetas	18,24								18,24	
3	3	14	Holas	23,04								23,04	



* 1 0 7 7 1 7 3 3 1 6 *

1	2	3	4	5	6	7	8	9	10	11	12	13	14
3	3	15	Virtuvėlė	12,05									12,05
3	3	16	San. mazgas	6,43									6,43
3	3	17	Pagalbinė patalpa	2,48									2,48
3	3	18	Koridorius	2,82									2,82
3	3	19	Koridorius	11,45								11,45	
3	3	20	Budėtojo patalpa	10,70									10,70
3	3	21	Budėtojo patalpa	8,50									8,50
3	3	22	Kabinetas	27,63								27,63	
3	3	23	Kabinetas	8,81								8,81	
3	3	24	Koridorius	45,10								45,10	
3	3	25	Kabinetas	17,94								17,94	
3	3	26	Kabinetas	17,53								17,53	
3	3	27	Kabinetas	36,72								36,72	
3	3	28	Kabinetas	18,06								18,06	
3	3	29	Kabinetas	17,87								17,87	
3	3	30	Archyvas	6,30									6,30
3	3	31	Klasė	39,96								39,96	
3	3	32	Klasė	19,59								19,59	
3	3	33	San. mazgas	12,52									12,52
3	3	34	Koridorius	2,08									2,08
3	3	35	San. mazgas	2,16									2,16
3	3	36	Koridorius - holas	47,51								47,51	
Iš viso trečiame aukšte (36 patalpos)				726,55								660,51	66,04



* 1 0 7 7 1 7 3 3 1 6 *

1	2	3	4	5	6	7	8	9	10	11	12	13	14
4	4	1	Mokytojų kambarys	60,88								60,88	
4	4	2	Klasė	36,89								36,89	
4	4	3	Klasė	36,60								36,60	
4	4	4	Klasė	39,86								39,86	
4	4	5	Kabinetas	18,27								18,27	
4	4	6	Kabinetas	18,27								18,27	
4	4	7	Kabinetas	17,92								17,92	
4	4	8	Kabinetas	18,35								18,35	
4	4	9	Kabinetas	17,59								17,59	
4	4	10	Kabinetas	13,60								13,60	
4	4	11	Kabinetas	36,84								36,84	
4	4	12	Kabinetas	17,63								17,63	
4	4	13	Kabinetas	18,12								18,12	
4	4	14	Koridorius - holas	71,80								71,80	
4	4	15	Virtuvėlė	12,05									12,05
4	4	16	San. mazgas	6,59									6,59
4	4	17	San. mazgas	2,69									2,69
4	4	18	Koridorius	2,37									2,37
4	4	19	Pagalbinė patalpa	2,15									2,15
4	4	20	Kabinetas	19,69								19,69	
4	4	21	Kabinetas	18,20								18,20	
4	4	22	Kabinetas	18,57								18,57	
4	4	23	Kabinetas	36,57								36,57	



* 1 0 7 7 1 7 3 3 1 6 *

1	2	3	4	5	6	7	8	9	10	11	12	13	14
4	4	24	Kabinetas	18,20								18,20	
4	4	25	Kabinetas	17,77								17,77	
4	4	26	Klasė	39,42								39,42	
4	4	27	Koridorius - holas	73,47								73,47	
4	4	28	Klasė	19,71								19,71	
4	4	29	San. mazgas	12,52									12,52
4	4	30	San. mazgas	2,68									2,68
4	4	31	Koridorius	1,69									1,69
Iš viso ketvirtame aukšte (31 patalpos)				726,96								684,22	42,74
5	5	1	Klasė	41,77								41,77	
5	5	2	Klasė	17,96								17,96	
5	5	3	Klasė	17,96								17,96	
5	5	4	Klasė	36,72								36,72	
5	5	5	Klasė	36,18								36,18	
5	5	6	Kabinetas	18,00								18,00	
5	5	7	Kabinetas	18,30								18,30	
5	5	8	Kabinetas	18,14								18,14	
5	5	9	Kabinetas	18,05								18,05	
5	5	10	Kabinetas	31,98								31,98	
5	5	11	Kabinetas	37,01								37,01	
5	5	12	Kabinetas	18,24								18,24	
5	5	13	Kabinetas	17,48								17,48	
5	5	14	Holas	21,11								21,11	



* 1 0 7 7 1 7 3 3 1 6 *


1	2	3	4	5	6	7	8	9	10	11	12	13	14
5	5	15	Virtuvėlė	12,06									12,06
5	5	16	San. mazgas	6,42									6,42
5	5	17	San. mazgas	2,73									2,73
5	5	18	Koridorius	2,37									2,37
5	5	19	Pagalbinė patalpa	2,22									2,22
5	5	20	Koridorius	12,85								12,85	
5	5	21	Kabinetas	19,56								19,56	
5	5	22	Kabinetas	18,02								18,02	
5	5	23	Kabinetas	18,17								18,17	
5	5	24	Kabinetas	17,72								17,72	
5	5	25	Kabinetas	18,51								18,51	
5	5	26	Kabinetas	36,62								36,62	
5	5	27	Koridorius	39,76								39,76	
5	5	28	Klasė	49,06								49,06	
5	5	29	Klasė	36,90								36,90	
5	5	30	Klasė	19,71								19,71	
5	5	31	San. mazgas	12,45									12,45
5	5	32	San. mazgas	2,47									2,47
5	5	33	Koridorius	1,79									1,79
5	5	34	Klasė	18,00								18,00	
5	5	35	Koridorius	30,69								30,69	
Iš viso penktame aukšte (35 patalpos)				726,98								684,47	42,51



* 1 0 7 7 1 7 3 3 1 6 *

[illegible]

Parengė Kadastrinių matavimų inžinierė

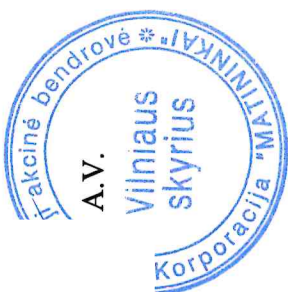

490,90

3417,26

3908,16

UAB Korporacija "Matininkai"

(įmonės pavadinimas)

PAGRINDINIO PASTATO (JO DALIŲ)

10⁵/p

KADASTRO DUOMENYS

(pažymėjimas plane)

2014-10-30

(data)

Vilnius

(sudarymo vieta)

Namų nr. 101. Namų nr. Studentų g. 65

(pagrindinio pastato, jo dalių adresas)

Kadastro duomenys užfiksuoti: 2014 m. spalio mėn. 30 d.

Centro koordinatės	Pastato paskirtis	Pastato pavadinimas	Statybos pradžios/pabaigos metai	Rekonstravimo pradžios/pabaigos metai	Aukštų skaičius
6085316/487404	Mokymo	Mokykla	1864/1964	—	5

papr. sur. nr. 2017/2017.

Kadastro duomenys	Aprašymas	Lyginamasis svoris	Nusidėvėjimo %	Vidutinis nusidėvėjimo %
Pamatai	Betonas	4		
Sienos	Puvas	20		
Perdangos	Gipsbetonis	9		
Stogo konstrukcija	Sutepaluitas			
Stogo danga	Kuberojolas	6		
Išorės apdaila	Tinkas, daiktai	4		
Pertvaros	Puvas	4		
Grindys	Linoleumas	13		
Langai	Aluminiiniai	6		
Durys	Medinės	3		
Vidaus apdaila	Daiktai	15		
Šildymas	Centrinis	4		
Vandentiekis	Komunalinis	1		
Kanalizacija	Komunalinė	1		
Dujos	Neį			
Karštas vanduo	Ne	1		
Elektra	Ne	5		
Viryklė	Neį			
Vonios kambarys	Neį			
Vėdinimas ir kondicionavimas	Vėdinimas	4		
Iš viso:		100		

Pastato baigtumas %

100

PAGRINDINIO PASTATO PRIESTATŲ KADASTRO DUOMENYS

Pažymėjimas plane	1c 1/2	D			
Pavadinimas	Priekštas	Rizny			
Statybos pradžios/pabaigos metai	1989/1998	1964/1964			
Rekonstravimo pradžios/pabaigos metai	—	—			
Baigtumas %	100	100			
Pamatai	Betono	—			
Sienos	Plastik. mūras	Med. klt.			
Perdangos	Plastikos	GB			
Stogo konstrukcija	Šlaitinis	—			
Stogo danga	Plastikos	—			
Išorės apdaila	Nėra	Nėra			
Pertvaros	Nėra	Plytys			
Grindys	Bet. plytelės	Betono plytelės			
Langai	Plastikiniai	Plastikiniai			
Durys	Plastikinės	Medinės			
Vidaus apdaila	Nėra	Mediniai			

