

UAB "Eurometras"

NEKILNOJAMOJO DAIKTO KADASTRINIŲ MATAVIMŲ BYLA

Tomas: 1

Nekilnojamojo turto objektas: **Statinys (statiniai)**

Bylos Nr.: **78/23960**

Registro Nr.: **44/1015491**

Adresas: **Telšių r. sav. Ožtakių k.**

Lapų skaičius: 7

SUDERINTA

(pareigos)

(parašas)

(vardas pavardė)


(data)

DERINTA

ilnojamojo turto kadastro,
inimo ir rinkos tyrimo skyriaus
ja, kadastro specialistė ekspertė

[Signature]

1 Znotinienė
8.01.21

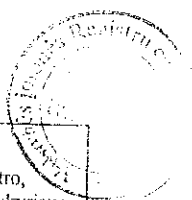

KOPIJA TIKRA
2018 m. lapkričio 7 d.
Direktorė Irena Zimblienė

[Signature]

Bylos Nr. 78/23960


Tomo Nr. 1

Registro 44/1015491


BYLOS TOMO VIDAUS APYRAŠAS

Eil. Nr.	Dokumento pavadinimas	Dokumento		Lapų skaič.	Bylos lapų numeriai	Pastabos
		Nr.	Data			
1	KELIO PLANAS		2007-12-17	1	1-1	
2	Kelio ir jo sudėtinių dalių kadastro duomenys 1K FORMA		2007-12-17	1	2-2	
3	Kelio ir jo sudėtinių dalių įkainojimas (perkainojimas) 2K FORMA		2007-12-17	2	3-4	
4	Kelio važiuojamosios dalies ir žemės sankasos kadastro duomenys 3K FORMA		2007-12-17	1	5-5	
5	Kelio sankryžų, tiltų, viadukų, estakadų, pralaidų, autobusų sustojimo ir poilsio aikštelių, šviesoforų, kelio oro sąlygų stebėjimo ir transporto apskaitos įrenginių kadastro duomenys 4K FORMA		2007-12-17	1	6-6	

Vidaus apyrašo lapų 6

Inžinierius  V. Rupeika

(pareigos, parašas, vardas, pavardė)

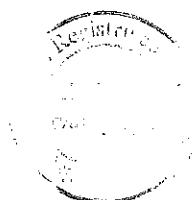

19-Grd-2007



KOPIJA TIKRA

2017 m. lapkričio 7 d.

Direktorė Irena Zimblienė

Lapas 1 iš 1

Koordinacių žiniaraštis keliams A3

Adresas Telsių r. sav. Šauksčio k.

Unikalus Nr. 4400-2122-6591

Žymėjimas K

Paskirtis Kelių


Matavimų data 2017-12-12

Pavadinimas Privatažavimo kėlas prie Šauksčio pilialkalno

Kelio ruožas

Koordinacių sistema: LKS 1994

Kelio riba			Kelio riba			Kelio ašis			
Taško Nr.	X	Y	Taško Nr.	X	Y	Taško Nr.	Atskaitos taško km	X	Y
1	6184096.68	404562.06	35	6184165.57	404794.94	69	6184114.01	404596.15	
2	6184103.09	404560.63	36	6184164.57	404791.91	70	6184108.10	404582.53	
3	6184109.80	404559.14	37	6184151.39	404796.11	71	6184104.72	404574.61	
4	6184109.53	404560.03	38	6184151.57	404796.69	72	6184102.97	404570.39	
5	6184110.38	404562.90	39	6184149.49	404797.40	73	6184100.56	404565.92	
6	6184111.67	404567.26	40	6184148.60	404794.81	74	6184098.44	404562.80	
7	6184113.02	404571.12	41	6184150.67	404794.10				
8	6184116.98	404578.98	42	6184150.83	404794.56				
9	6184122.30	404592.64	43	6184164.02	404790.34				
10	6184126.25	404602.24	44	6184162.98	404787.36				
11	6184131.51	404614.55	45	6184160.13	404788.30				
12	6184137.29	404627.93	46	6184158.74	404784.55				
13	6184143.90	404643.36	47	6184161.62	404783.48				
14	6184147.30	404651.37	48	6184160.69	404780.77				
15	6184151.28	404661.68	49	6184160.84	404779.83				
16	6184155.99	404672.74	50	6184161.20	404779.29				
17	6184162.62	404691.72	51	6184162.02	404778.66				
18	6184169.12	404709.88	52	6184166.65	404777.03				
19	6184175.67	404729.33	53	6184165.59	404774.18				

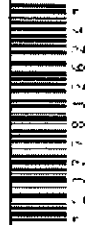

1 2 3 7 8 3 2 6 2 1 7

DIREKCIJA

2018 m.

Direktorė Irena Zimblienė

Antus

AV-1000



KOPIJA TIKRA
20. 11. 2018. 18. 00. 00. d.
Direktorė Irena Zimblienė

Kelio/gatvės ir jo sudėtinių dalių kadastro duomenys

Unikalus Nr.: 4400-2122-6591

Matavimų data: 2017-12-12

Pavadinimas: Privažiavimo kelias prie Šaukštelio piliakalnio Adresas: Telšių r. sav. Šaukštelio k.

Paskirtis:	Kelių	Fizinio nusidėvėjimo procentas, %:	
Kelio numeris:		Statinio statybos pabaigos metai:	2010
Kelio ruožas:		Statinio rekonstravimo pabaigos metai:	
Kelio ruožo ilgis, km:	0.252	Statinio papr. remonto pabaigos metai:	
Kelio reikšmė:	Vietinės	Statinio kap. remonto pabaigos metai:	
Kelio / gatvės kategorija:	Trečia		

Aprašymas:

Kelias, kelio sudėtinės dalys	Mato vienetas	Kiekis
1	2	3
Automobilių stovėjimo, poilsio aikštelė	kv. m	784
Kelias	km	0.252
Kelias	kv. m	902

Parengė Direktorius Egidijus Labžentis

A.V.



KOPIJUOKLA

2018 m. lapkričio 7 d.

Direktoriė Irena Žimblienė

Organizacija: UAB "Eurometras", kodas: 170550172, buveinės (deklaruotas) adresas: Plungė, S. Daukanto g. 24

Matininkas Egidijus Labžentis

Kelio/gatvės ir jo sudėtinių dalių kadastro duomenys

Unikalus Nr.: 4400-2122-6591

Matavimų data: 2017-12-12



Pavadinimas: Privažiavimo kelias prie Šaukštelio piliakalnio Adresas: Telšių r. sav. Šaukštelio k.

Paskirtis:	Kelių	Fizinio nusidėvėjimo procentas, %:	
Kelio numeris:		Statinio statybos pabaigos metai:	2010
Kelio ruožas:		Statinio rekonstravimo pabaigos metai:	
Kelio ruožo ilgis, km:	0.252	Statinio papr. remonto pabaigos metai:	
Kelio reikšmė:	Vietinės	Statinio kap. remonto pabaigos metai:	
Kelio / gatvės kategorija:	Trečia		

Aprašymas:

Kelias, kelio sudėtinės dalys	Mato vienetas	Kiekis
1	2	3
Privažiavimo kelias prie Šaukštelio piliakalnio K (81-99)	km	0,252
Privažiavimo kelias prie Šaukštelio piliakalnio K (81-99)	kv. m	902
Poilsio aikštelė 100	kv. m	44
Poilsio aikštelė 101	kv. m	13
Poilsio aikštelė 102	kv. m	23
Poilsio aikštelė 103	kv. m	12
Poilsio aikštelė 104	kv. m	22
Automobilių aikštelė 105	kv. m	670

Parengė Direktorius Egidijus Labžentis

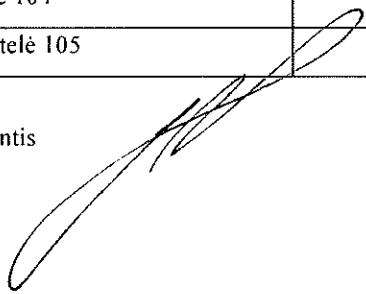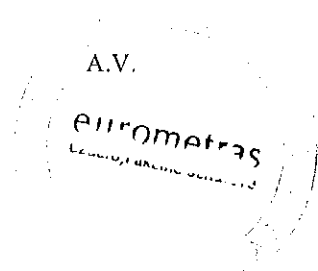* 1 0 7 7 8 0 3 0 7 8 *

KOPIJA
Lapas 1 iš 1
2018 m. lapkričio 7 d.
Direktorė Irena Zimblionė

Organizacija: UAB "Eurometras", kodas: 170550172, buvėinės (deklaruotas) adresas: Plungė, S. Daukanto g. 24

Matininkas Egidijus Labžentis

Kelio ir jo sudėtinų dalių įkainojimas (perkainojimas)

Adresas Telšių r. sav. Šaukštelio k.

Unikalus Nr. 4400-2122-6591

Žymėjimas K

Pavadinimas Privažiavimo kelias prie Šaukštelio piliakalnio


Paskirtis Kelių

Kelio reikšmė Vietinės

Kelio numeris

Matavimų data 2017-12-12

Kelio sudėtinės dalies pavadinimas	Vertės nustatymo data	Įkainojimas (I), Perkainojimas (P)	Atskaitos taškai	Kasmetinis vertės mažinimo koeficientas	Matavimo vienetas	Kiekis	Kainymas ir lentelė	Vieneto statybos vertė po indeksavimo, Eur	Atkūrimo kaštai (statybinė vertė), Eur	Nusidėėjimas %	Atkuriamoji vertė, Eur	Vietovės patalpos koeficientas	Vidutinė rinkos vertė, Eur
1	2	3	4	5	6	7	8	9	10	11	12	13	14
Privažiavimo kelias prie Šaukštelio piliakalnio K (81-99)	2017-12-12	P	81-99	10	km	0,252	NTK2017-3.1.8-6.3	66000	16600	70	4990	1	4990
Poilsio aikštelė 100	2017-12-12	P	-	7,1	kv. m	44	NTK2017-3.2.13-5.1	26,27	1160	50	578	1	578
Poilsio aikštelė 101	2017-12-12	P	-	7,1	kv. m	13	NTK2017-3.2.13-5.1	26,27	342	50	171	1	171

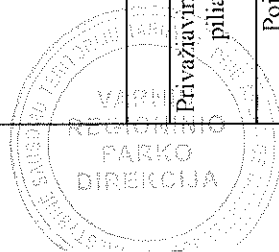2018 m. lapkričio 4 d.
Direktorė Irena Zimblienė

18-Grd-2017 09:35:10

Lapas 1 iš 2

1	2	3	4	5	6	7	8	9	10	11	12	13	14
Poilsio aikštelė 102	2017-12-12	P	-	7,1	kv. m	23	NTK2017-3,2,13-5,1	26,27	604	50	302	1	302
Poilsio aikštelė 103	2017-12-12	P	-	7,1	kv. m	12	NTK2017-3,2,13-5,1	26,27	315	50	158	1	158
Poilsio aikštelė 104	2017-12-12	P	-	7,1	kv. m	22	NTK2017-3,2,13-5,1	26,27	578	50	289	1	289
Automobilių aikštelė 105	2017-12-12	P	-	10	kv. m	670	NTK2017-3,2,9,1-3	17,75	11900	70	3570	1	3570
Viso									31500		10100		10100

Parengė Direktoriaus Egidijus Labžentis


A.V.
euronometras
UAB "UAB, dirbantis su žemėmis"



KOPIJA TIKRA

2018 m. lapkričio 7 d.

Direktorė Irena Zimblienė

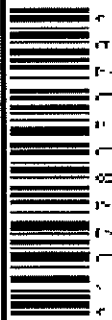

18-Grd-2017 09:35:10

Lapas 2 iš 2

(Organizacija: UAB "Eurometras", kodas: 170550172, buvėnės (deklaruotas) adresas: Plungė, S. Daukanto g. 24

Matininkas Egidijus Labžentis

Kelio važiuojamosios dalies ir žemės sankasos kadastro duomenys

Adresas Telšių r. sav. Šaukštelio k.

Unikalus Nr. 4400-2122-6591

Žymėjimas K

Pavadinimas Privažiavimo kelias prie Šaukštelio piliakalnio

Paskirtis Kelių

Matavimų data 2017-12-12

Kelio reikšmė Vietinės

Kategorija Trečia

Eismo juostų skaičius Viena

Kelio ilgis, km. 0,252

Kelio sudėtinės dalies pavadinimas	Ruožo su vienodais kelio dangos ir sankasos pločiais ir tipais pradžia		koordinatės		Ruožo su vienodais kelio dangos ir sankasos pločiais ir tipais pabaiga		Ruožo ilgis, km.	2010	9	4,5	Pylimas	Kelio dangos plotis, m	Kelio sankasos plotis, m	Kelio sankasos tipas	Kelio dangos plotis, m	Žvyras	Rekonstravimo pabaigos metai	Kap. remonto pabaigos metai	Papr. remonto pabaigos metai	
	atskaitos duomenys ašyje		koordinatės		atskaitos duomenys ašyje															koordinatės	
	taško Nr.	km	X	Y	taško Nr.	km														X	Y	
Privažiavimo kelias prie Šaukštelio piliakalnio K (81-99)	81	0,010	6184103,72	X	Y	404560,49	99	0,262	6184194,5	X	Y	404795,76	0,252	2010	9	4,5	Pylimas	3,5	Žvyras	

Parengė Direktorių Egidijus Labžentis

A.V.

eurometras



KOPIJA TIKRA
2017 m. lapkričio 4 d.
Direktorė Irena Zimblienė



1 2 0 7 7 8 0 3 0 8 0 1

18-Grd-2017 09:35:22

Lapas 1 iš 1

Organizacija: UAB "Eurometras", kodas: 170550172, buveinės (deklaruotas) adresas: Plungė, S. Daukanto g. 24

Matininkas Egidijus Labžentis

Kelio sankryžų, tiltų, viadukų, estakadų, pralaidų, autobusų sustojimo ir poilsio aikštelių, šviesoforų, kelio oro sąlygų stebėjimo ir transporto apskaitos įrenginių kadastro duomenys

Adresas Telsių r. sav. Šaukštelio k.

Unikalus Nr. 4400-2122-6591

Žymėjimas K

Pavadinimas Privažiavimo kelias prie Šaukštelio piliakalnio

Paskirtis Kelių

Matavimų data 2017-12-12

Kelio reikšmė Vietinės

Kelio sudėtinės dalies pavadinimas	Atskaitytos duomenys ašyje		Centro koordinatės		Statybos pabaigos metai	Medžiaga	Mato vienetas	Kiekis	Kelio pusė	Kliūtys pavadinimas	Rekonstravimo pabaigos metai	Kap. remonto pabaigos metai	Papr. remonto pabaigos metai
	taško Nr.	km	X	Y									
1	2	3	4	5	6	7	8	9	10	11	12	13	14
Poilsio aikštelė 100	98	0.245	6184188,89	404779,78	2010	Žvyras	kv. m	44	Dešinė				
Poilsio aikštelė 101	98	0.245	6184188,89	404779,78	2010	Žvyras	kv. m	13	Dešinė				
Poilsio aikštelė 102	98	0.245	6184188,89	404779,78	2010	Žvyras	kv. m	23	Dešinė				
Poilsio aikštelė 103	98	0.245	6184188,89	404779,78	2010	Žvyras	kv. m	12	Dešinė				
Poilsio aikštelė 104	98	0.245	6184188,89	404779,78	2010	Žvyras	kv. m	22	Dešinė				
Automobilių aikštelė 105	98	0.245	6184188,89	404779,78	2010	Žvyras	kv. m	670	Dešinė				



1 2 3 4 5 6 7 8 9 10 11 12 13 14 15

18-Grd-2017 09:35:35


Lapas 1 iš 2

KOPIJA TIKRA

2018 m. lapkričio 7 d.

Irena Zimblienė

Parengė Direktorius Egidijus Labzentis


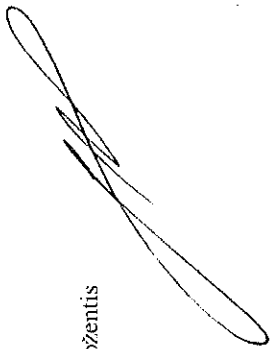


A.V.

Prilaupta 5



KOPIJA TIKRA
2018 m. *deptyčio* d.
Direktorė Irena Zimblienė
Irena

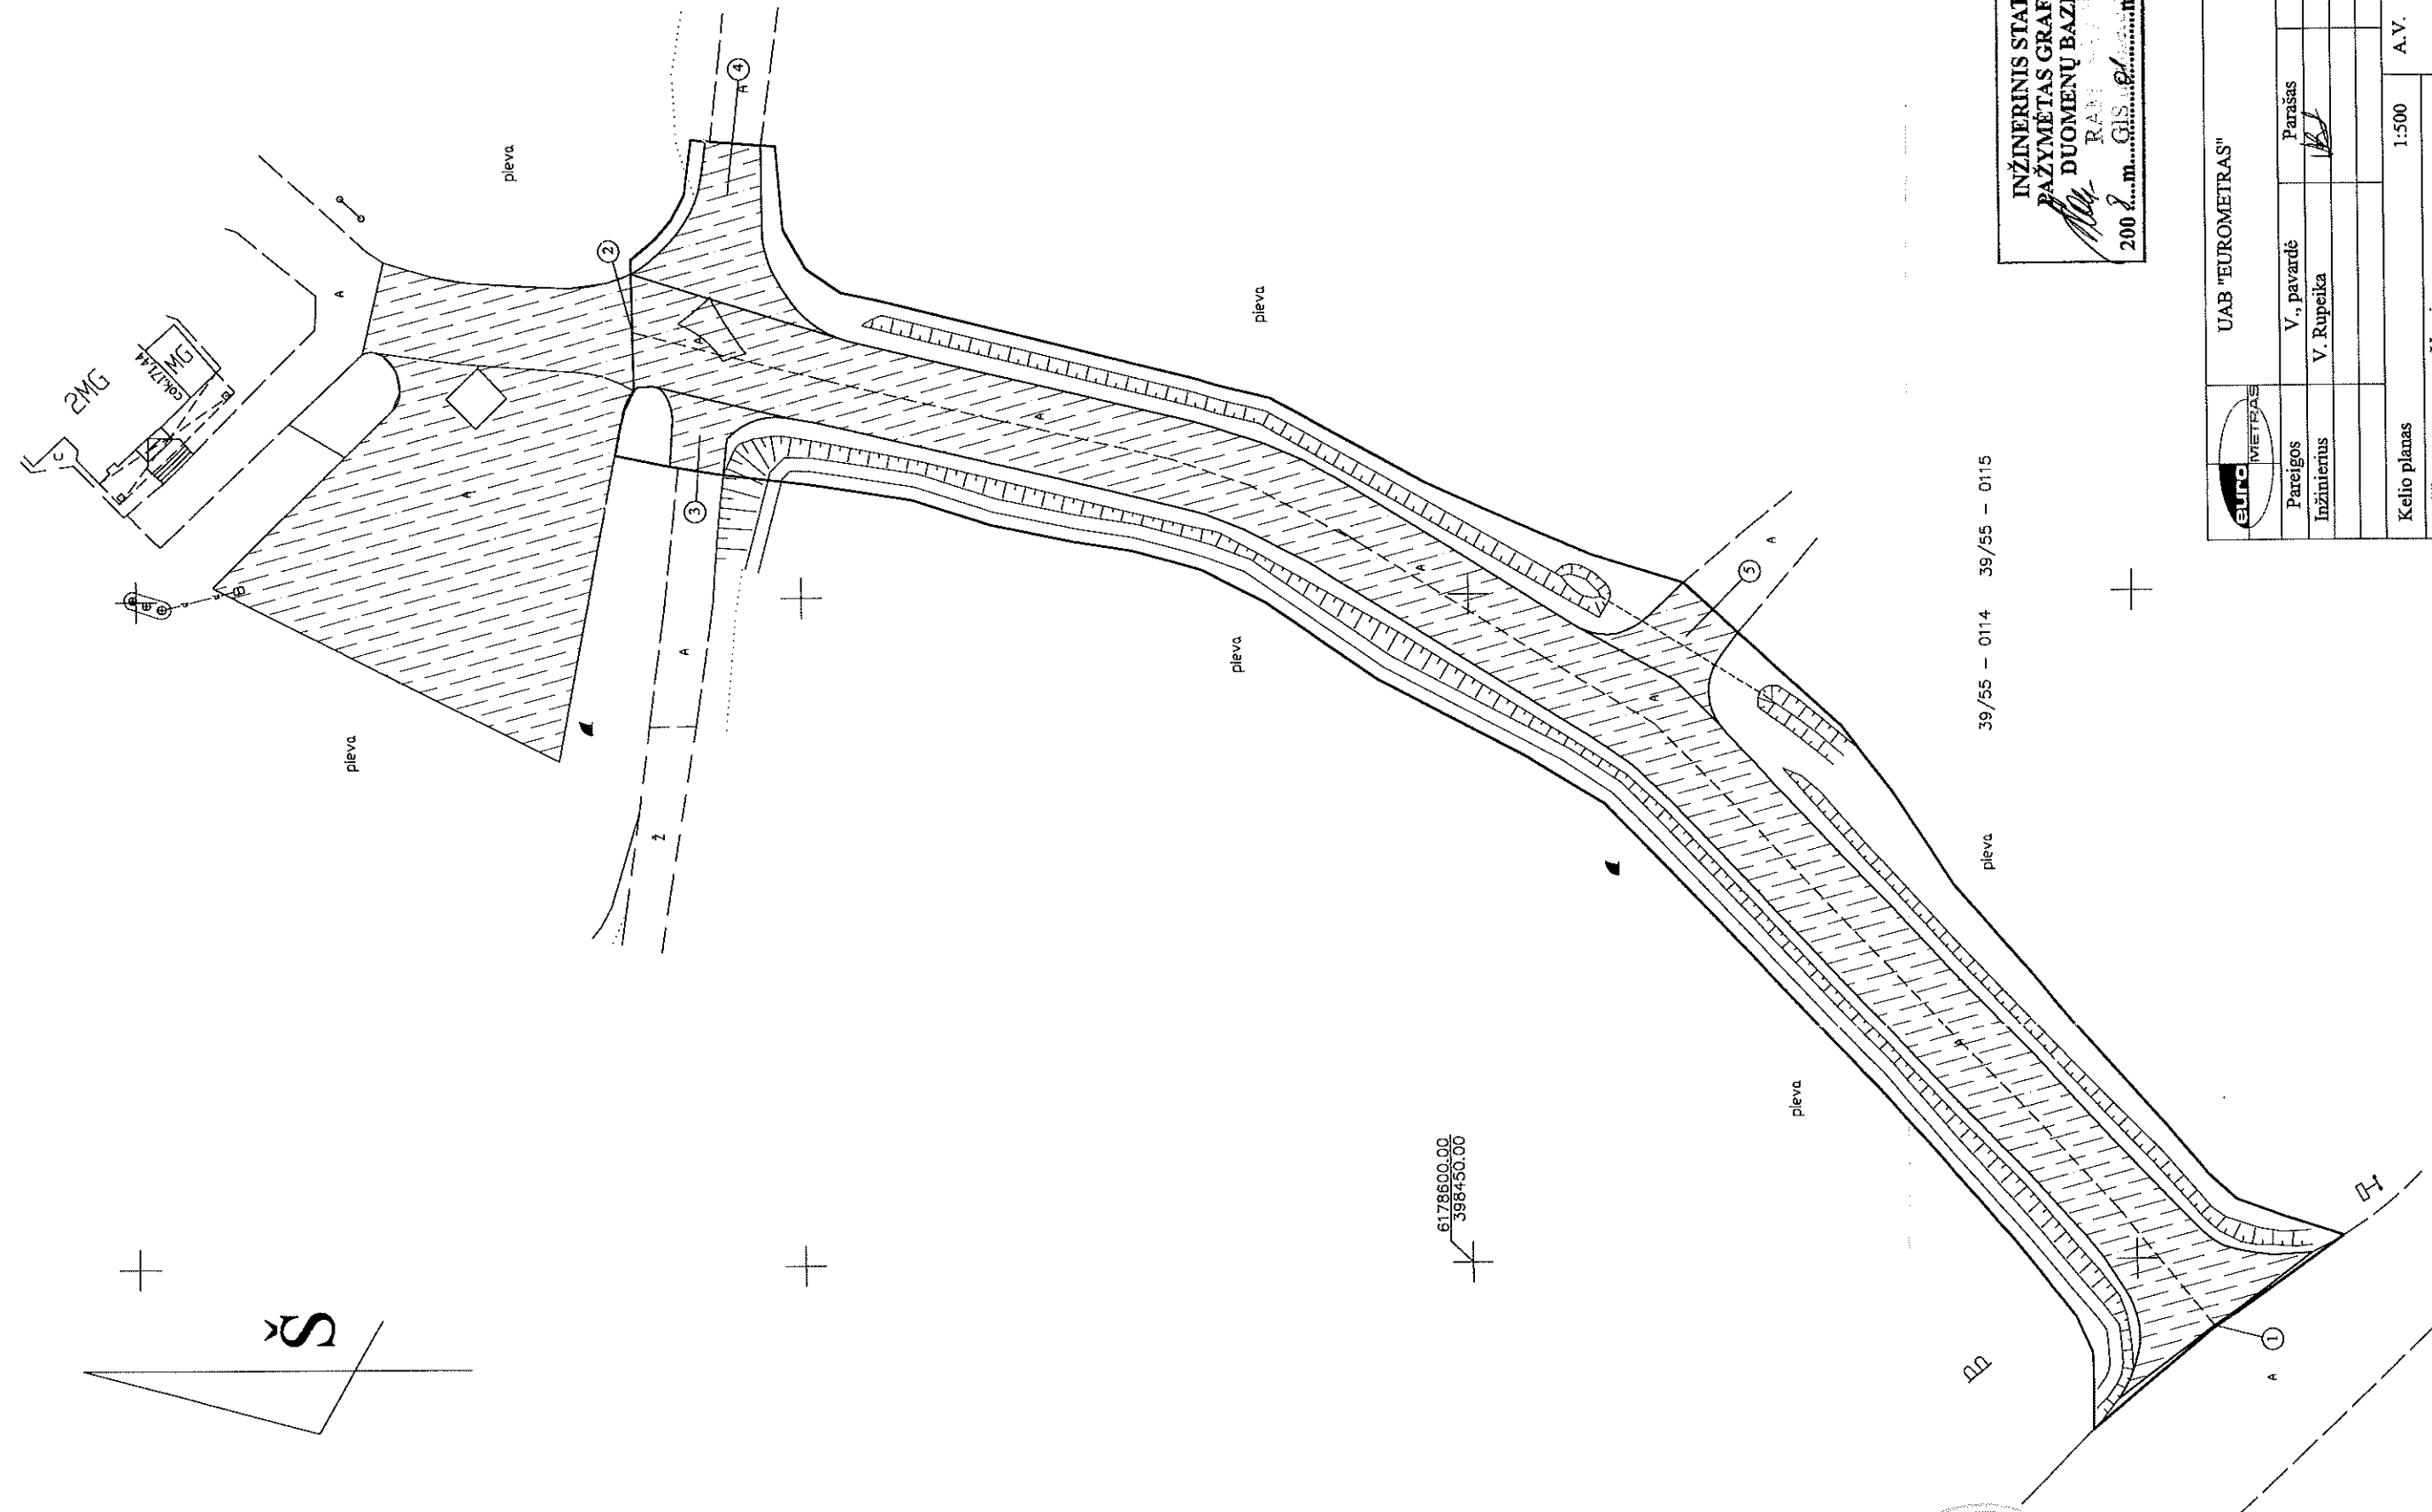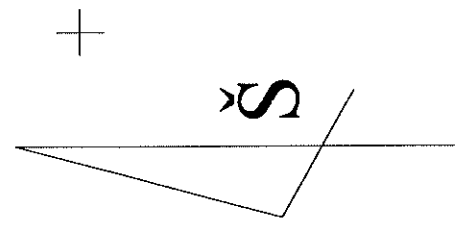

INŽINERINIS STATINYS
PAŽYMĖTAS GRAFINĖJE
DUOMENŲ BAZEJE
RAŠAS
2008 m. geg. 01 d. mēn. 01 d.


39/55 - 0114 39/55 - 0115

6178600.00
398450.00



KOPIJA TIKRA
2008 m. geg. 01 d.
Direktorė Irena Zimblienė

UAB "EUROMETRAS"		UAB "EUROMETRAS"	
Pareigos	V., pavadė	Parašas	Data
Inžinierius	V. Rupeika	<i>[Signature]</i>	
Kelio planas		1:500	A.V.
Tėlių r. sav.		Varnių sen.	
Ožakių k.			
Sudarytas pagal kadastrinių matavimų duomenis			

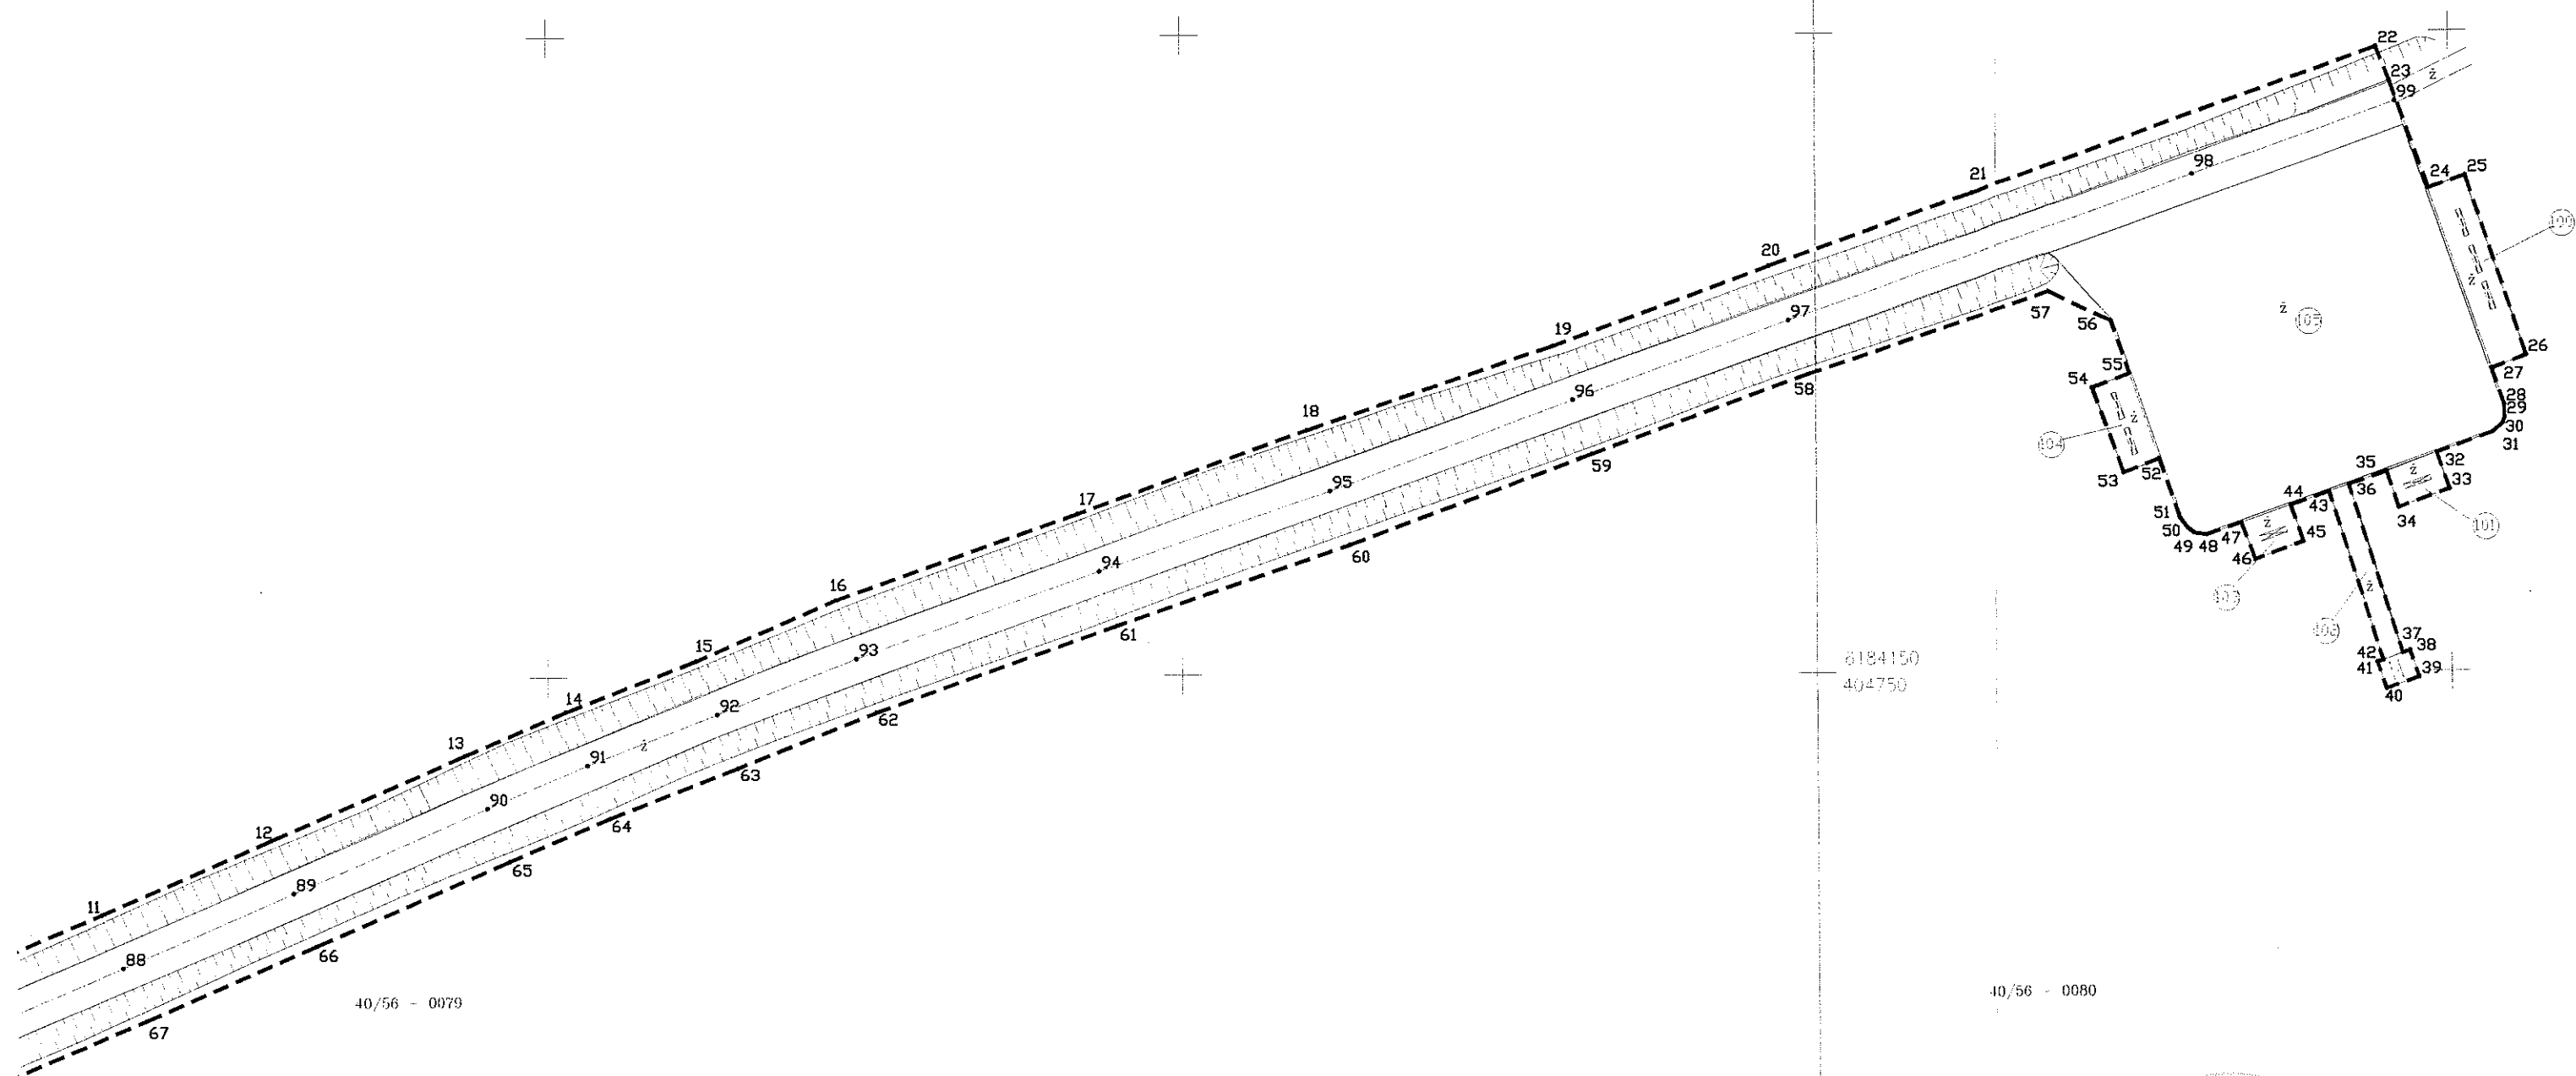



40/56 - 0079

6184150
404750

40/56 - 0080



KOPIJA TIKRA
2018 m. lapkričio 7 d.
Direktore Irena Zimblienė

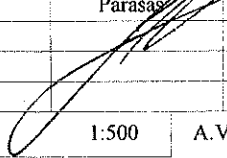UAB "Eurometras" Licenzijos nr. G-866-(526), išdavimo data 2008-10-08 Kvalifikacijos nr. 2M-M-516, išdavimo data 2008-07-25			
Pareigos	V., pavardė	Parašas	Data
Direktorius	E. Labžentis		2017-12-12
Statinių išdėstymo planas		1:500	A.V.
Telšių raj. Varnių sen. Šaukštelio k.			
Sudarytas pagal 2017-12-12 kadastrinių matavimų duomenis			
		K	1 Lapas

UAB "Eurometras"

NEKILNOJAMOJO DAIKTO KADASTRINIŲ MATAVIMŲ BYLA

Tomas: 1

Nekilnojamojo turto objektas: **Inžinerinis statinys**

Bylos Nr.: **78/8558**

Registro Nr.: **44/1402296 (Statiniai)**

Adresas: **Telšių r. sav. Šaukštelio k.**

Lapų skaičius: **12**



SUDERINTA

Valstybės įmonės Registrų centro Telšių filialas

Elektroniniu parašu pasirašė: Vita Znotinienė

Pareigos: Vedėja

Laiko žyma: 2017-12-14 15:14:47



KOPIJA TIKRA

2018 m. *septembio 7 d.*

Direktorė Irena Zimblienė

Bylos Nr. 78/8558

Tomo Nr. 1

Registro 44/1402296



BYLOS TOMO VIDAUS APYRAŠAS

Eil. Nr.	Dokumento pavadinimas	Dokumento		Lapų skaič.	Bylos lapų numeriai	Pastabos
		Nr.	Data			
1	Bylos apyrašas		2017-12-12	1	1	
2	Statinio planas "STATINIŲ IŠDĖSTYMO PLANAS"		2017-12-12	1	2	
3	Koordinačių žiniaraštis keliams A3 KZ		2017-12-12	2	3-4	
4	Kelio/gatvės ir jo sudėtinių dalių kadastro duomenys 1K FORMA		2017-12-12	2	5-6	
5	Kelio ir jo sudėtinių dalių įkainojimas (perkainojimas) 2K FORMA		2017-12-12	2	7-8	
6	Kelio važiuojamosios dalies ir žemės sankasos kadastro duomenys 3K FORMA		2017-12-12	1	9	
7	Kelio sankryžų, tiltų, viadukų, estakadų, pralaidų, autobusų sustojimo ir poilsio aikštelių, šviesoforų, kelio oro sąlygų stebėjimo ir transporto apskaitos įrenginių kadastro duomenys 4K FORMA		2017-12-12	2	10-11	

Vidaus apyrašo lapų

11

Direktorius Egidijus Labžentis

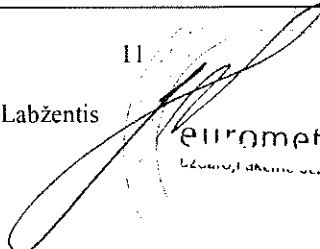

KOPIJA TIKRA

2018 m. lapas 1 is 1... 6

Direktorė Irena Zimblienė

Kelio ir jo sudėtinių dalių kadastro duomenys

Adresas Telšių r. sav. Ožtakių k.

Unikalus Nr. 4400-1457-5830

Žymėjimas K



Paskirtis Kelių


Matavimų data 2007-12-17

Kelias, kelio sudėtinės dalys	Mato vienetas	Kiekis
1	2	3
Privažiavimo kelias K1	km	0.145
Ivažiavimas K2	kv.m.	27
Ivažiavimas K3	kv.m.	80
Ivažiavimas K4	kv.m.	42

Parengė Inžinierius V. Rugeika
(pareigos, parašas, vardas, pavardė)

A.V.

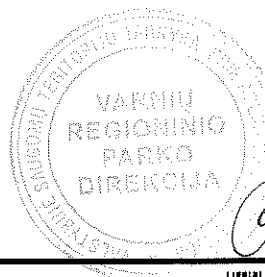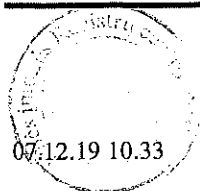Tikrino _____
(pareigos, parašas, vardas, pavardė)KOPIJA TIKRA
2018 m. lapkričio 7 d.
Direktorė Irena Zimblienė

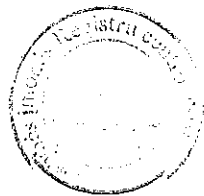

2K FORMA

Kelio ir jo sudėtinių dalių įkainojimas (perkainojimas)

Adresas Telsių r. sav. Ožtakių k.

Unikalus Nr. 4400-1457-5830


Žymėjimas K

Pavadinimas Privažiavimo kelias

Paskirtis Kelių

Matavimų data 2007-12-17

Pavadinimas	Vertės nustatymo data	Įkainojimas (I), perkainojimas (P)	Kasmetinis vertės mažinimo koeficientas	Matavimo vienetas	Kiekis	Kaitynas ir lentelė	Vieneto statybos vertė po indeksavimo, Lt	Atkūrimo kaštai (statybinė vertė), Lt	Nusidėvėjimas %	Atkuriamoji vertė, Lt	Vietovės patalpos koeficientas	Vidutinė rinkos vertė, Lt
1	2	3	4	5	6	7	8	9	10	11	12	13
Privaziavimo kelias K1	2007-12-17	1	3	km	0.145	NTK 3.1.8	704000	102000	0	102000	1	102000
Įvažiavimas K2	2007-12-17	1	3	kv.m.	27	NTK 3.2.10	116	3130	0	3130	1	3130
Įvažiavimas K3	2007-12-17	1	3	kv.m.	80	NTK 3.2.10	116	9280	0	9280	1	9280
Įvažiavimas K4	2007-12-17	1	3	kv.m.	42	NTK 3.2.10	116	4870	0	4870	1	4870

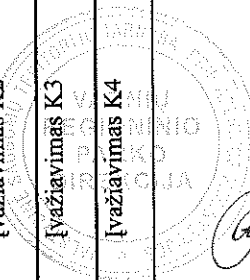

KOPIJA TIKRA
2007 m. lapkričio 7 d.
Direktorė Irena Zimblienė



1 0 0 3 5 5 0 7 1 1

Lapas 1 iš 2

Kelio važiuojamosios dalies ir žemės sankasos kadastro duomenys

Adresas Telšių r. sav. Ožtakių k.

Unikalus Nr. 4400-1457-5830
Žymėjimas K
Paskirtis Kelių
Matavimų data 2007-12-17

Pavadinimas Privažiavimo kelias

Kelio reikšmė	Vietinis	Kategorija	Pirma	Eismo juostų skaičius			Dvi	Kelio ilgis, km.			0.145
Kelio sudėtinės dalies pavadinimas		Ruožo su vienodais kelio dangos ir sankasos plociais ir tipais pradžia			Ruožo su vienodais kelio dangos ir sankasos plociais ir tipais pabaiga			Ruožo ilgis, km.			
		Piketo Nr.	Koordinatė X	Koordinatė Y	Piketo Nr.	Koordinatė X	Koordinatė Y				
		1	6178544	398445	2	6178662	398520	0.145	2007	6.5	9.1
Privaziavimo kelias KI								0.145	2007	6.5	9.1
										Kelio dangos plotis, m	6.5
										Kelio sankasos plotis, m	9.1
										Kelio plotis, m	6.5
										Statybos metai	2007
										Kelio dangos tipas	Asfaltbetonis

A.V.

Parengė Inžinierius V. Ryška

(parašas, parašas, vardas, pavardė)

Tikrino

(parašas, parašas, vardas, pavardė)

KOPIJA TIKRA
2008 m. gegužės 7 d.
Direktorė Irena Zimbilėnė



1003550712

Lapas 1 iš 1

Kelio sankryžų, tiltų, viadukų, estakadų, pralaidų, autobusų sustojimo ir poilsio aikštelių, šviesoforų, kelio oro sąlygų stebėjimo ir transporto apskaitos įrenginių kadastro duomenys

Adresas Telsių r. sav. Ožtakių k.

Unikalus Nr. 4400-1457-5830

Žymėjimas K

Paskirtis Kelių

Matavimų data 2007-12-17


Pavadinimas Privažiavimo kelias

Kelio sudėtinės dalies pavadinimas	Piketo Nr.	Koordinatė X	Koordinatė Y	Statybos metai	Medžiaga	Mato vienetas	Kiekis	Kelio pusė	Kliūties pavadinimas
1	2	3	4	5	6	7	8	9	10
Įvažiavimas K2	3	6178657	398512	2007	Asfaltbetonis	kv.m.	27		
Įvažiavimas K3	4	6178655	398530	2007	Asfaltbetonis	kv.m.	80		
Įvažiavimas K4	5	6178584	398497	2007	Asfaltbetonis	kv.m.	42		

Parengė *Ir. Zivaitė* *V. Rypaika*

A.V.

Tikrino

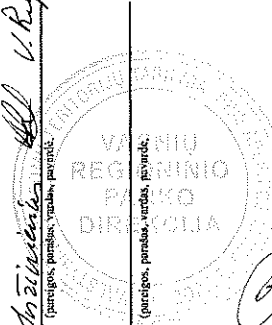

KOPĖJA TIKRA
2008 m. lapkričio 4 d.
Direktoriė Irena Zimblienė

