



VALSTYBĖS ĮMONĖ REGISTRŲ CENTRAS

**NEKILNOJAMOJO TURTO
KADASTRINIŲ MATAVIMŲ
BYLA**



TOMAS 1

REGISTRO NR. 44/1407051

INVENTORINIS NR. 13/15522

LINKMENŲ G. 28


VILNIUS

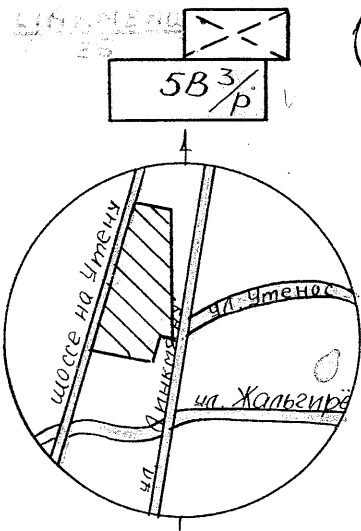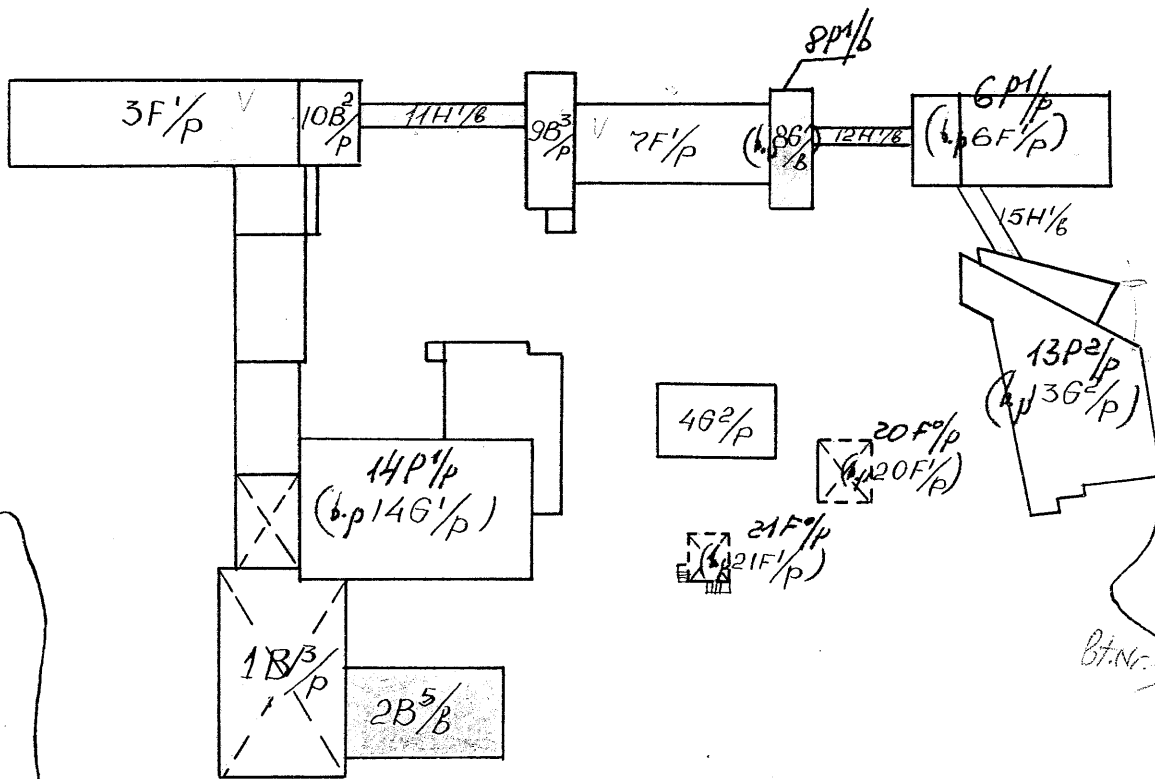

VALSTYBĖS (MONĖS) REGISTRŲ CENTRO
VILNIAUS MĖLIAIAS
dokumento originalo
KOPIJA TIKRA
2018-11-28 Registravimo Nr. **2657**
ZEMES IR KATOJAMŲ KADASTRAS
KADASTRŲ VILNIAUS MĖLIAIAS
Adresas: 2001 Vilnius, Bokšto g. 10

LITR KDM
RTIB
LINKMENŲ
ул. Линкмяны 28
схема
3
86.03.10


С. Сорокина
Буйко

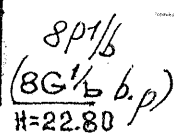

~~THE NATIONAL ARCHIVES~~

VILNIUS		M. 1: 100		95 m		03		mon. 20		1944	
LINKMEHU,		28		M.H.		H. PETKEVICIENE		A. PRACHKEVICIUS		4	


ANTRESOLĖ
~~atimpecoab na~~ h=10.00m

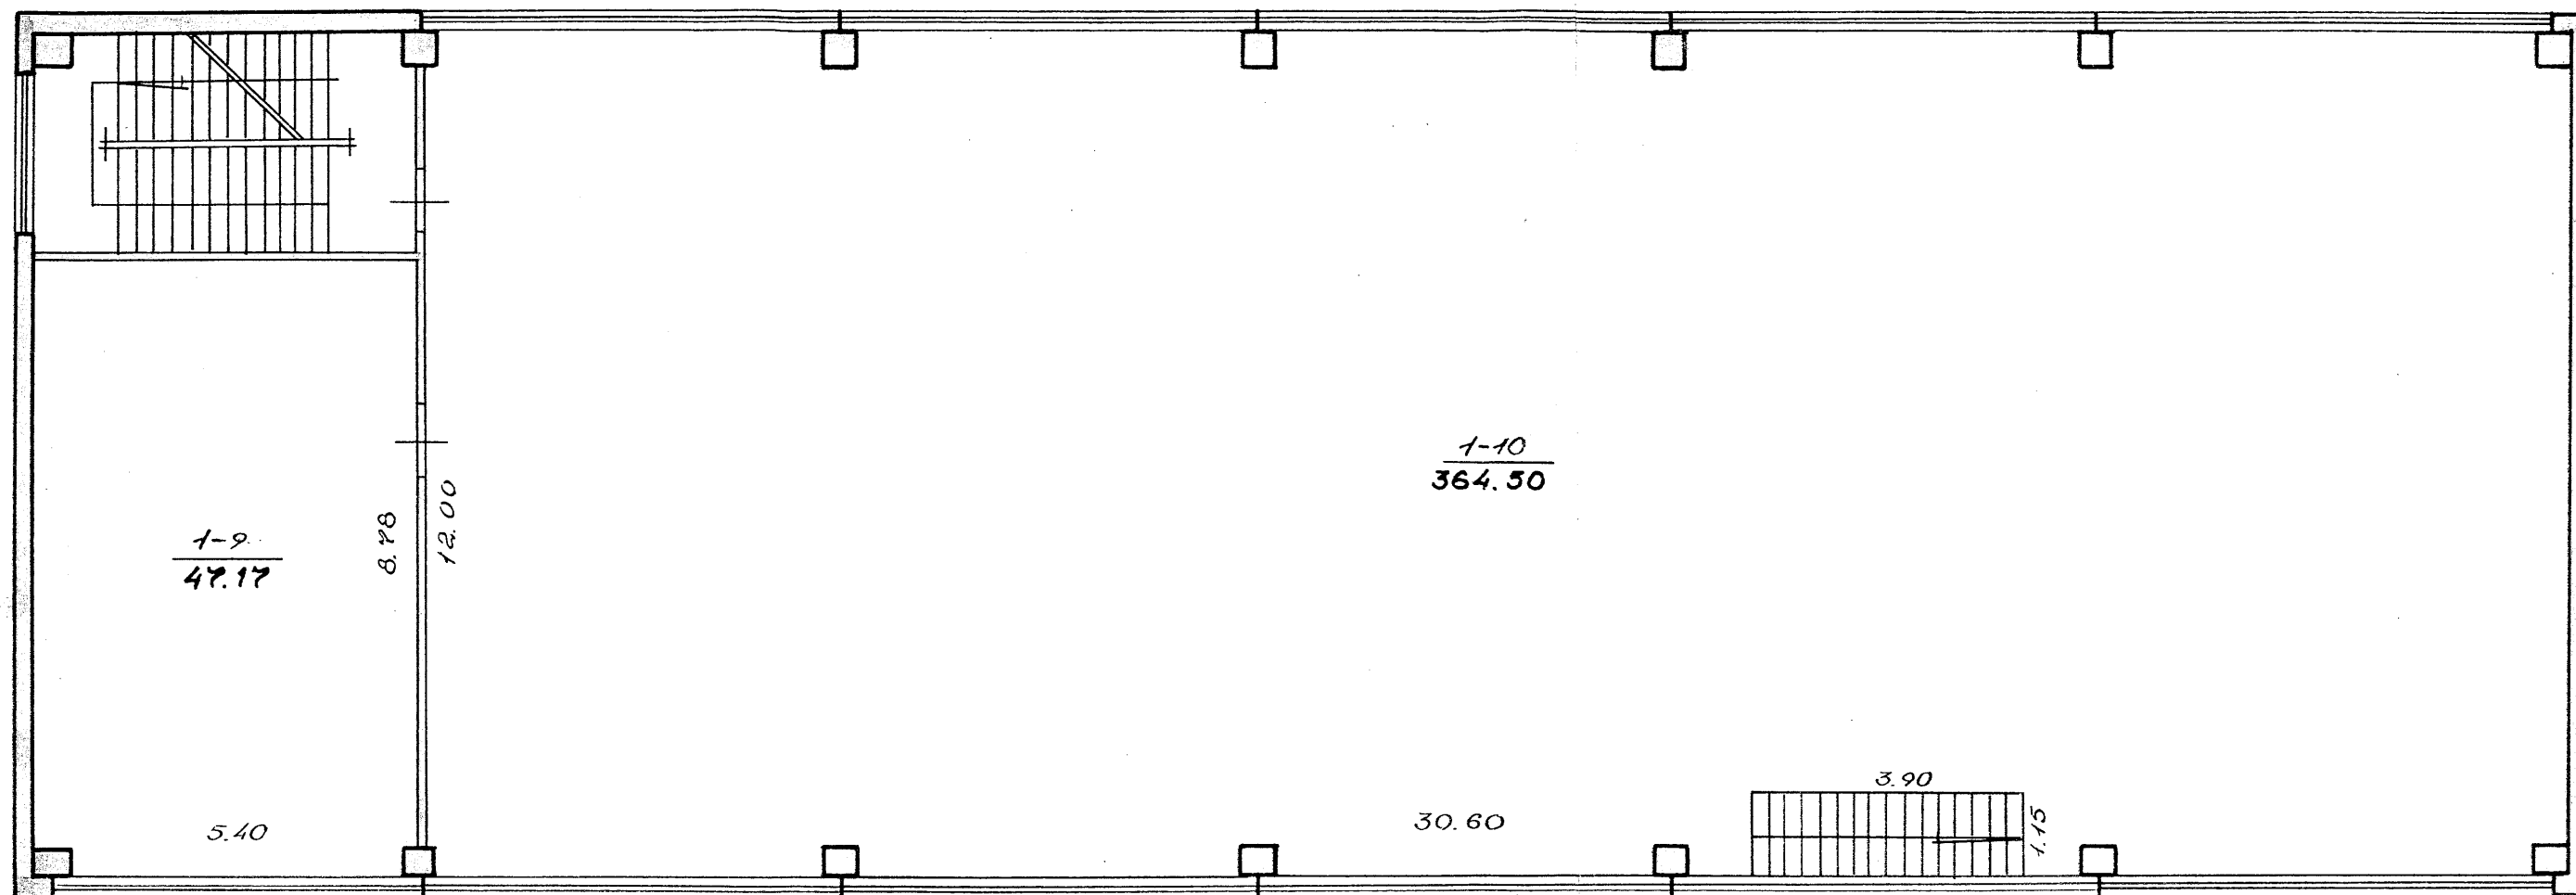

VALSTYBĖS ĮMONĖS REGISTRŲ CENTRO VILNIAUS FILIALAS	
dokumento originalo	
KOPIJA TIKRA	
20 18-11-28	Registravimo Nr. 2659
(pareigos, v., pavirde, parasi)	

Lina Stokla
ŽEMŲ IR KITŲ NEKILNOJAMOJO TURTO
KAD. REGISTRACIJOS VILNIAUS FILIALAS
Adresas: 2001 Vilnius, Bukšio g. 10

LINKMENŲ
48. ~~ЛИНКМЕНУ~~ 28
Сорокина
БЧІКО
3 85 XII 5

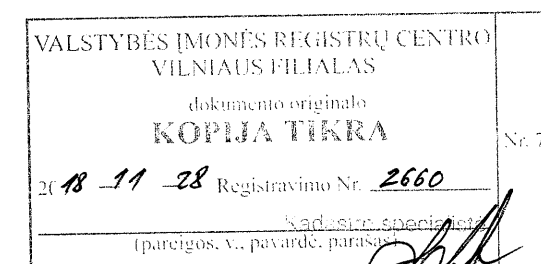

ЛИНЕМЕНУ
~~44. ЛИНЕМЕНУ~~ 28
9,
Сорокина
III
(1р 86 1/2)
8р 1/2
100
Буйко
3 85 11 5

Pagrindinio pastato, jo dalių ir priestatų kadastro duomenys

Adresas	Gatvė, Nr.	LINKMENŲ	28
	Kaimas (miestelis)		
	Miestas	VILNIUS	
	Savivaldybė	VILNIAUS M.	

Pagrindinio pastato ir jo dalių kadastro duomenys

Kadastro duomenys	Kodas	Pagrindinis pastatas	Rūsys (pusrūsis)	Pastogės patalpos
Duomenys užfiksuoti	X	1992 11 11		
Pažymėjimas plane	X	PP1/6 (b.p. 861/6)		
Paskirtis		GAIMYBOS	X	X
Pavadinimas	X	GAIMYBINIS PASTATAS	X	X
Statybos metai	X	1993		
Rekonstrukcijos metai	X			
Baigtumas %	X	100		
Aukštų skaičius	X	1	X	X
Tūris m ³	X	10434		
Bendras plotas m ²	X	1224.76		
Pamatai		BETON, JLIOSTINIAI	X	X
Sienos		BETON. SU KOLON.		
Perdangos		G/B		
Stogo konstrukcija		SUTAPDINTA	X	X
Stogo danga		DULONINE		
Išorės apdaila				
Pertvaros		PLYTŲ MŪRAS		
Grindys		CEMEN, METAL. SKYDŲ		
Langai		MEGINIAI		
Durys		VARTAI		
Vidaus apdaila				
Šildymas		CENTRINIS		
Vandentiekis		Miesto		
Kanalizacija		Miesto		
Dujos				
Karštas vanduo		YRA		
Elektra		YRA		
Viryklė				

VALSTYBĖS ĮMONĖS REGISTRŲ CENTRO VILNIAUS FILIALAS	
dokumento originalo	
KOPIJA TIKRA	Nr. 73
2018 11 28 Registravimo Nr. 2661	
(pareigos, v., pavardė, parašas)	

Viso pastato	
Bendras plotas m ²	1224.76
Baigtumas %	100
Užstatytas plotas m ²	458
Tūris m ³	10434
Stogo plotas m ²	

Pagrindinio pastato dalių, priestatų kadastro duomenys

Kadastro duomenys	Priestatas		
Duomenys užfiksuoti			
Pažymėjimas plane			
Pavadinimas			
Statybos metai			
Rekonstrukcijos metai			
Baigtumas %			
Aukštų skaičius			
Tūris m ³			
Bendras plotas m ²			
Pamatai			
Sienos			
Perdangos			
Stogo konstrukcija			
Stogo danga			
Išorės apdaila			
Pertvaros			
Grindys			
Langai			
Durys			
Vidaus apdaila			

Kadastro duomenys			
Duomenys užfiksuoti			
Pažymėjimas plane			
Pavadinimas			
Statybos metai			
Rekonstrukcijos metai			
Baigtumas %			
Aukštų skaičius			
Tūris m ³			
Bendras plotas m ²			
Pamatai			
Sienos			
Perdangos			
Stogo konstrukcija			
Stogo danga			
Išorės apdaila			
Pertvaros			
Grindys			
Langai			
Durys			
Vidaus apdaila			

Užpildė 2003 01 20 Inžinierė Aida Stankevičiūtė
(pareigos, parašas, v. pavardė, data)

Tikrino 2003 01 22
(pareigos, parašas, v. pavardė, data)

pažymėjimas plane

[Faint handwritten notes at the bottom of the page, possibly bleed-through from the reverse side.]

14 priedas
3 forma

Bylos Nr. 15522

Pagrindinio pastato 8 P1/b vidaus plotų eksplikacija
pažymėjimas plane

Data	Aukšto Nr.	Patalpos pažymėjimas plane		Patalpų pavadinimas	Bendras plotas m ²	Gyvenamosios paskirties patalpų							Negyvenamosios paskirties patalpų	
		1 simbolis	2 simbolis			Naudingas plotas m ²	Iš to skaičiaus			Pagalbinis nenaudingas plotas m ²	Rūšių (pusrūšių) plotas m ²	Garažų plotas m ²	Pagrindinis plotas m ²	Pagalbinis plotas m ²
							Gyvenamas plotas m ²	Verslo plotas m ²	Pagalbinis naudingas plotas m ²					
1	2	3	4	5	6	7	8	9	10	11	12	13	14	15
2003.01.20	1	1	1	LECHAS	383.76								383.76	
			2	LECHAS	15.35								15.35	
			3	KABINETAS	11.60									11.60
			4	TUALETAS	1.53									1.53
			5	PRAUSYKLA	2.64									2.64
			6	VENT. KAMERA	21.04								21.04	
			7	VENT. KAMERA	23.09								23.09	
			8	LECHAS	357.05								357.05	
			9	VENT. KAMERA	47.17								47.17	
			10	LECHAS	364.50								364.50	
				IŠ VISO PASTATO	1227.76								1227.76	15.77

2003.01.20

1

1

1

LECHAS

383.76

383.76

2

LECHAS

15.35

15.35

3

KABINETAS

11.60

11.60

4

TUALETAS

1.53

1.53

5

PRAUSYKLA

2.64

2.64

6

VENT. KAMERA

21.04

21.04

7

VENT. KAMERA

23.09

23.09

8

LECHAS

357.05

357.05

9

VENT. KAMERA

47.17

47.17

10

LECHAS

364.50

364.50

IŠ VISO PASTATO

1227.76

1227.76

15.77

</

