



**VILNIAUS MIESTO SAVIVALDYBĖS
ADMINISTRACIJOS DIREKTORIAUS PAVADUOTOJAS**

**ĮSAKYMAS
DĖL ADRESŲ PASTATAMS ŽYDŲ G. 5 IR ŽYDŲ G. 7 SUTEIKIMO VILNIAUS MIESTO
SAVIVALDYBĖJE**

2020 m. sausio d. Nr.
Vilnius

Vadovaudamasi Lietuvos Respublikos vietos savivaldos įstatymo 6 straipsnio 27 punktu, Lietuvos Respublikos teritorijos administracinių vienetų, jų ribų įstatymo 9 straipsniu, Adresų formavimo taisyklėmis, patvirtintomis Lietuvos Respublikos Vyriausybės 2002 m. gruodžio 23 d. nutarimu Nr. 2092 „Dėl Adresų formavimo taisyklių patvirtinimo“, Numerių pastatams, patalpoms, butams ir žemės sklypams, kuriuose pagal jų naudojimo paskirtį (būdą) ar teritorijų planavimo dokumentus leidžiama pastatų statyba, suteikimo, keitimo ir apskaitos tvarkos aprašu, patvirtintu Lietuvos Respublikos vidaus reikalų ministro 2011 m. sausio 25 d. įsakymu Nr. 1V-57 „Dėl Numerių pastatams, patalpoms, butams ir žemės sklypams, kuriuose pagal jų naudojimo paskirtį (būdą) ar teritorijų planavimo dokumentus leidžiama pastatų statyba, suteikimo, keitimo ir apskaitos tvarkos aprašo ir Pavadinimų gatvėms, pastatams, statiniams ir kitiems objektams suteikimo, keitimo ir įtraukimo į apskaitą tvarkos aprašo patvirtinimo“, ir Vilniaus miesto savivaldybės administracijos direktoriaus 2019 m. rugsėjo 11 d. įsakymo Nr. 40-356/19 „Dėl Vilniaus miesto savivaldybės administracijos direktoriaus pavaduotojos Danutos Narbut įgaliojimų“ 1.1.4 papunkčiu,

s u t e i k i u adresus pastatams Vilniaus miesto savivaldybėje pagal priedą:

1. Pastatui (unikalus Nr. 440053613922) adresą – Žydų g. 5.
2. Pastatui (unikalus Nr. 440053613933) adresą – Žydų g. 7.

Administracijos direktoriaus pavaduotoja

Danuta Narbut

Vilniaus miesto savivaldybės administracijos
2020 m. sausio 23 d.

isakymo Nr. A30-150/20

I priedas

**DUOMENYS APIE NUMERIŲ ŽEMĖS SKLYPAMS, PASTATAMS, JŲ KOMPLEKSAMS AR KORPUSAMS SUTEIKIMĄ, KETIMĄ AR
PANAIKINIMĄ**

Seniūnijos pavadinimas	
Gyvenamosios vietovės pavadinimas	Vilniaus m.
Kartografinis pagrindas	Kadastro žemėlapis
Koordinatų sistema	LKS-94
Adresų koordinatų nustatymo būdas	Grafinis

		Buvusio adreso duomenys				Suteikto adreso duomenys				Adreso koordinatės	
		Gyvenamosios vietovės pavadinimas	Gatvės pavadinimas	Žemės sklypo, kuriam leidžiama pastatų statyba, pastato ar pastatų komplekso Nr. gatvėje ar gyvenamojoje vietovėje	Korpuso Nr.	Gatvės pavadinimas	Žemės sklypo, kuriam leidžiama pastatų statyba, pastato ar pastatų komplekso Nr. gatvėje ar gyvenamojoje vietovėje	Korpuso Nr.	X	Y	
Eil. nr.	Unikalus Nr.	3	4	5	6	7	8	9	10	11	
1	2										
1.	440053613922					Žydų g.	5		6061154	582844	
2.	440053613933					Žydų g.	7		6061184	582823	

Dokumentą parengė: vyriausioji specialistė ALDONA JUODIKIENĖ

DETALŲ METADUOMENYS

Dokumento sudarytojas (-ai)	Vilniaus miesto savivaldybė 188710061, Konstitucijos pr. 3, LT-09601, Vilnius
Dokumento pavadinimas (antraštė)	DĖL ADRESŲ PASTATAMS ŽYDŲ G. 5 IR ŽYDŲ G. 7 SUTEIKIMO VILNIAUS MIESTO SAVIVALDYBĖJE
Dokumento registracijos data ir numeris	2020-01-23 Nr. A30-150/20
Dokumento gavimo data ir dokumento gavimo registracijos numeris	–
Dokumento specifikacijos identifikavimo žymuo	ADOC-V1.0
Parašo paskirtis	Pasirašymas
Parašą sukūrusio asmens vardas, pavardė ir pareigos	Danuta Narbut, Administracijos direktoriaus pavaduotoja, Administracijos direktorius
Sertifikatas išduotas	DANUTA NARBUT, Vilniaus miesto savivaldybės administracija LT
Parašo sukūrimo data ir laikas	2020-01-23 08:18:11 (GMT+02:00)
Parašo formatas	XAdES-T
Laiko žymoje nurodytas laikas	2020-01-23 08:18:22 (GMT+02:00)
Informacija apie sertifikavimo paslaugų teikėją	ADIC CA-B, Asmens dokumentu israsymo centras prie LR VRM LT
Sertifikato galiojimo laikas	2017-11-27 09:55:00 – 2020-11-26 09:55:00
Informacija apie būdus, naudotus metaduomenų vientisumui užtikrinti	"Registravimas" paskirties metaduomenų vientisumas užtikrintas naudojant "RCSC IssuingCA, VI Registru centras - i.k. 124110246 LT" išduotą sertifikatą "Dokumentų valdymo sistema Avilys, Vilniaus miesto savivaldybės administracija, j.k.188710061 LT", sertifikatas galioja nuo 2018-12-27 14:17:37 iki 2021-12-26 14:17:37
Pagrindinio dokumento priedų skaičius	--
Pagrindinio dokumento pridedamų dokumentų skaičius	--
Pridedamo dokumento sudarytojas (-ai)	--
Pridedamo dokumento pavadinimas (antraštė)	--
Pridedamo dokumento registracijos data ir numeris	--
Programinės įrangos, kuria naudojantis sudarytas elektroninis dokumentas, pavadinimas	Dokumentų valdymo sistema „Avilys“, versija 3.5.21
Informacija apie elektroninio dokumento ir elektroninio (-ių) parašo (-ų) tikrinimą (tikrinimo data)	Atitinka specifikacijos keliamus reikalavimus. Visi dokumente esantys elektroniniai parašai galioja (2020-01-23 08:47:15)
Paleiklos nuoroda	--
Papildomi metaduomenys	Nuorašą suformavo 2020-01-23 08:47:15 Dokumentų valdymo sistema „Avilys“



KULTŪROS PAVELDO DEPARTAMENTAS PRIE KULTŪROS MINISTERIJOS

Kultūros ministerijai

2020-02-03 Nr. (1.36)2-366
I 2020-01-28 Nr. S2-256

DĖL LIETUVOS RESPUBLIKOS VYRIAUSYBĖS NUTARIMO PROJEKTO

Kultūros paveldo departamentas prie Kultūros ministerijos (toliau – Departamentas), vykdydamas Kultūros ministerijos 2020-01-28 raštą Nr. S2-256 „Dėl Ministro pirmininko 2020 m. sausio 22 d. pavedimo Nr. S-212 vykdymo“, teikia parengtą Lietuvos Respublikos Vyriausybės nutarimo „Dėl nekilnojamojo turto Vilniuje, Žydų g. 5 ir Žydų g. 7 perėmimo valstybės nuosavybės ir perdavimo biudžetinei įstaigai Kultūros paveldo departamentui prie Kultūros ministerijos valdyti, naudoti ir disponuoti juo patikėjimo teise“ projektą (toliau – Nutarimo projektas).

Nutarimo projektu siūloma perimti valstybės nuosavybės archeologinių tyrimų metu Vilniaus Didžiosios sinagogos liekanų (Kultūros vertybių registre u.k. 47887) vietoje (Vokiečių g. 13A, Vilniuje, šiuo adresu Nekilnojamojo turto registre registruotas pastatas - Darželis-pradinė mokykla, valdomas nuosavybės teise Vilniaus miesto savivaldybės) aptiktų statinių liekanas ir perduoti Departamentui valdyti, naudoti ir disponuoti jais patikėjimo teise.

Pagal Vyriausybės kanceliarijoje 2019 m. liepos 24 d. vykusio pasitarimo protokolinių sprendimų (2019 m. liepos 29 d. Nr. LV-218), Departamento užsakyму yra parengtos tyrimų metu aptiktų statinių kadastrinių matavimų bylos: nekilnojamojo daikto (Vilniaus Didžiosios sinagogos pastatas, paskirtis religinė, pažymėjimas plane 2R1/p, unikalus Nr. 4400-5361-3922) ir nekilnojamojo daikto (Mikvių pastatas, pažymėjimas plane 3R2/p, paskirtis religinė, unikalus Nr. 4400-5361-3933). Vilniaus miesto savivaldybės administracijos direktoriaus pavaduotojo 2020 m. sausio 23 d. įsakymu Nr. A30-150/20 „Dėl adresų pastatams Žydų g. 5 ir Žydų g. 7 suteikimo Vilniaus miesto savivaldybėje“ šiems pastatams suteikti adresai (Vilniaus Didžiosios sinagogos pastatui - Žydų g. 5, Vilniaus m., Mikvių pastatui - Žydų g. 7, Vilniaus m.).

Kartu teikiame su Nutarimo projektu susijusią dokumentaciją.

PRIDEDAMA:

1. Lietuvos Respublikos Vyriausybės nutarimo „Dėl nekilnojamojo turto Vilniuje, Žydų g. 5 ir Žydų g. 7 perėmimo valstybės nuosavybės ir perdavimo biudžetinei įstaigai Kultūros paveldo departamentui prie Kultūros ministerijos valdyti, naudoti ir disponuoti juo patikėjimo teise“ projektas“, 1 lapas.

2. Vilniaus miesto savivaldybės administracijos direktoriaus pavaduotojo 2020 m. sausio 23 d. įsakymo Nr. A30-150/20 „Dėl adresų pastatams Žydų g. 5 ir Žydų g. 7 suteikimo Vilniaus miesto savivaldybėje“ kopija, 3 lapai.

3. Nekilnojamojo daikto (Vilniaus Didžiosios sinagogos pastatas) ir nekilnojamojo daikto (Mikvių pastatas) kadastrinių matavimų bylos (CD).

Direktorius

Vidmantas Bezarus

Alina Kononenko, tel. 272 4045, el. p. alina.kononenko@kpd.lt

LIETUVOS RESPUBLIKOS VYRIAUSYBĖ

NUTARIMAS

**DĖL NEKILNOJAMOJO TURTO VILNIUJE, ŽYDŲ G. 5 IR ŽYDŲ G. 7 PERDAVIMO
KULTŪROS PAVELDO DEPARTAMENTUI PRIE KULTŪROS MINISTERIJOS VALDYTI,
NAUDOTI IR DISPONUOTI JUO PATIKĖJIMO TEISE**

2020 m.

d. Nr.

Vilnius

Vadovaudamasi Lietuvos Respublikos valstybės ir savivaldybių turto valdymo, naudojimo ir disponavimo juo įstatymo 7 straipsnio 1 dalimi ir 10 straipsniu bei įgyvendindama Valstybės turto perdavimo valdyti, naudoti ir disponuoti juo patikėjimo teise tvarkos aprašą, patvirtintą Lietuvos Respublikos Vyriausybės 2001 m. sausio 5 d. nutarimu Nr. 16 „Dėl Valstybės turto perdavimo valdyti, naudoti ir disponuoti juo patikėjimo teise tvarkos aprašo patvirtinimo“, n u t a r i a:

1. Perduoti Kultūros paveldo departamentui prie Kultūros ministerijos valstybei nuosavybės teise priklausančią nekilnojamąjį turtą – Vilniaus Didžioji Sinagogos pastatą Vilniuje, Žydų g. 5 (registro Nr. 44/240128, unikalus Nr. 4400-5361-3922, pažymėjimas plane 2R1/p, bendras plotas 9,62 kv. m.) ir Mikvių pastatą Vilniuje, Žydų g. 7 (registro Nr. 44/240128, unikalus Nr. 4400-5361-3933, pažymėjimas plane 3R2/p, bendras plotas 21,9 kv. m) valdyti, naudoti ir disponuoti juo patikėjimo teise.

2. Įgalioti Kultūros paveldo departamentą prie Kultūros ministerijos įregistruoti Nekilnojamojo turto registre daiktines teises į šio nutarimo 1 punkte nurodytą nekilnojamąjį turtą.

Ministras Pirmininkas

Kultūros ministras

VYRIAUSYBĖS KANCLERIS

Nr.

Kultūros ministerijai

Ministro Pirmininko pavedimu prašome vykdyti 2020 m. sausio 16 d. Vyriausybės kanceliarijoje vykusio pasitarimo dėl Vilniaus Didžiosios sinagogos liekanų (rūšių) registravimo Nekilnojamojo turto registre ir žemės sklypo formavimo sprendimą (protokolo Nr. LV-13, 2 punktas).

Algirdas Stončaitis

Lietuvos žydų (litvakų) bendruomenei
VšĮ „Geros valios kompensacijos už žydų religinių bendruomenių nekilnojamąjį turtą
disponavimo fondui“
Kultūros paveldo departamentui prie Kultūros ministerijos
Nacionalinei žemės tarnybai prie Žemės ūkio ministerijos
Vilniaus miesto savivaldybės administracijai
VĮ Registrų centrui
VĮ Turto bankui

Diana Varnaitė, tel. +370(706)63972, el. p. diana.varnaite@lr.lt

Dokumento registracijos Nr. LV-13

LIETUVOS RESPUBLIKOS VYRIAUSYBĖS KANCELIARIJA

**PASITARIMO DĖL VILNIAUS DIDŽIOSIOS SINAGOGOS LIEKANŲ (RŪSIŲ)
REGISTRAVIMO NEKILNOJAMOJO TURTO REGISTRE
IR ŽEMĖS SKLYPO FORMAVIMO
PROTOKOLAS**

2020-01-21 Nr. LV-13

Vilnius

Posėdis įvyko 2020 m. sausio 16 d. 15 val.

Posėdžio pirmininkas – Deividas Matulionis.

Posėdžio sekretorė – Diana Varnaitė.

Dalyvavo:

DEIVIDAS MATULIONIS	Vyriausybės kanclerio pirmasis pavaduotojas
EGLĖ IZOKAITYTĖ	Vyriausybės kanceliarijos Teisės grupės vyresnioji patarėja
SAULIUS GAIGALAS	Vyriausybės kanceliarijos Ekonomikos politikos grupės patarėjas
DIANA VARNAITĖ	Vyriausybės kanceliarijos Viešojo valdymo grupės patarėja
RASA TRAPIKIENĖ	Kultūros ministerijos Kultūros paveldo politikos grupės vyr. specialistė, laikinai atliekanti grupės vadovo pareigas
AUDRIUS SKAISTYS	Kultūros paveldo departamento prie Kultūros ministerijos (toliau – Departamentas) direktoriaus pavaduotojas
ALINA KONONENKO	Departamento Administracinio skyriaus darbuotoja
FAINA KUKLIANSKY	Lietuvos žydų (litvakų) bendruomenės pirmininkė
INDRĖ RUTKAUSKAITĖ	VšĮ „Geros valios kompensacijos už žydų religinių bendruomenių nekilnojamąjį turtą disponavimo fondas“ l. e. direktoriaus pareigas
RENALDAS AUGUSTINAVIČIUS	Lietuvos žydų (litvakų) bendruomenės paveldosaugininkas
ZITA KVIETKIENĖ	Nacionalinės žemės tarnybos prie Žemės ūkio ministerijos Žemės tvarkymo ir administravimo departamento mentorė
KAZYS MAKSVYTIS	VĮ Registrų centro Registrų tvarkymo direktorius
ARNOLDAS DZEMYDA	VĮ Registrų centro Turto registrų tvarkymo tarnybos vadovas
RAIMONDA RUDUKIENĖ	Vilniaus miesto savivaldybės administracijos Žemės tvarkymo ir administravimo skyriaus vedėja
ROLANDAS GALVĖNAS	VĮ Turto banko Teisės ir administravimo departamento direktorius

1. SVARSTYTA. Dėl Vilniaus Didžiosios sinagogos komplekso rūsių (dviejų nekilnojamųjų daiktų) įregistravimo Nekilnojamojo turto registre valstybės vardu ir perdavimo patikėjimo teise.

Kalbėjo: D. Matulionis, E. Izokaitytė, D. Varnaitė, R. Trapikienė, A. Skaistys, F. Kukliansky, I. Rutkauskaitė, R. Augustinavičius, Z. Kvietkienė, K. Maksvytis, A. Dzemyda, R. Rudukienė.

Pasitarimo metu išklausa:

1. Informacija apie 2019 m. liepos 24 d. Vyriausybės kanceliarijoje vykusio tarpinstitucinio pasitarimo sprendimų vykdymą pagal 2019 m. liepos 29 d. protokolą Nr. LV-218:

➤ Departamento užsakymu VĮ Registrų centras parengė Vilniaus Didžiosios sinagogos (toliau – Sinagoga) komplekso dviejų rūšių kadastro duomenų bylas;

➤ Departamentas kreipėsi į Vilniaus miesto savivaldybės administraciją dėl adreso suteikimo Sinagogos rūšiams (nekilnojamiesiems daiktams). VĮ Registrų centro atstovai patikino, kad nėra kliūčių tiek suteikti adresus, tiek registruoti šiuos rūšius, nors vienas iš jų yra po Nekilnojamojo turto registre ir kadastre registruotu pastatu (po buvusiu lopšeliu-darželiu / mokykla);

➤ Vilniaus miesto savivaldybės administracija šiuo metu nagrinėja Departamento prašymą dėl adreso suteikimo Sinagogos rūšiams (nekilnojamiesiems daiktams).

2. Kita aktuali informacija:

➤ Vilniaus miesto savivaldybės administracija pradėjo buvusio lopšelio-darželio / mokyklos Sinagogos teritorijoje griovimo organizavimo procedūras;

➤ VšĮ „Geros valios kompensacijos už žydų religinių bendruomenių nekilnojamąjį turtą disponavimo fondas“ 2020 m. pratęs Sinagogos archeologinių tyrimų finansavimą.

NUTARTA:

1. Pritarti nuostatai, kad Sinagogos komplekso rūšiai (du nekilnojamieji daiktai) būtų įregistruoti Nekilnojamojo turto registre ir perduoti patikėjimo teise valdyti Departamentui.

2. Pavesti Kultūros ministerijai kartu su Vyriausybės kanceliarija parengti ir iki 2020 m. vasario 14 d. pateikti Vyriausybei nustatyta tvarka suderintą Vyriausybės nutarimo dėl Sinagogos komplekso rūšių įregistravimo Nekilnojamojo turto registre ir patikėjimo teise perdavimo valdyti Departamentui projektą.

3. Prašyti Vilniaus miesto savivaldybės administracijos iki 2020 m. sausio 24 d. suteikti adresus Sinagogos komplekso rūšiams, kuriems atlikti kadastriniai matavimai.

4. Pritarti nuostatai, kad Nekilnojamojo turto registre įregistruoti ir valstybės vardu Departamento patikėjimo teise valdomi Sinagogos komplekso rūšiai Geros valios kompensacijos už žydų religinių bendruomenių nekilnojamąjį turtą įstatymo nustatyta tvarka galėtų būti perduoti VšĮ „Geros valios kompensacijos už žydų religinių bendruomenių nekilnojamąjį turtą disponavimo fondas“.

Pasitarimo pirmininkas



Deividas Matulionis

Pasitarimo sekretorė

Diana Varnaitė

Valstybės įmonė Registrų centras

**NEKILNOJAMOJO DAIKTO
KADASTRINIŲ MATAVIMŲ BYLA**

Tomas: 1

Nekilnojamojo turto objektas: Statinys (statiniai)

Registro Nr.: 44/2401228 (Statiniai)

Adresas: Vilniaus m. sav. Vilniaus m. Žydų g.

Lapų skaičius: 10

Tomo Nr. 1

Registro 44/2401228

BYLOS TOMO VIDAUS APYRAŠAS


Eil. Nr.	Dokumento pavadinimas	Dokumento		Lapų skaič.	Bylos lapų numeriai	Pastabos
		Nr.	Data			
1	Statinio planas "STATINIŲ IŠDĖSTYMO PLANAS"		2019-08-01	2	1-2	
2	PASTATO FOTONUOTRAUKOS 1F FORMA		2019-08-01	2	3-4	
3	Statinio planas "RŪSYS"		2019-08-01	1	5	
4	PASTATO IR JO SUDĖTINIŲ DALIŲ KADASTRO DUOMENYS 1A FORMA		2019-08-01	2	6-7	
5	PASTATO IR JO SUDĖTINIŲ DALIŲ VERČIŲ NUSTATYMAS 2A FORMA		2019-08-01	1	8	
6	PASTATO PATALPŲ PLOTŲ EKSPLIKACIJA 3 FORMA		2019-08-01	1	9	

Vidaus apyrašo lapų 9

Matininkas Eugenijus Budrys

STATINIŲ IŠDĖSTYMO PLANAS

M1:500

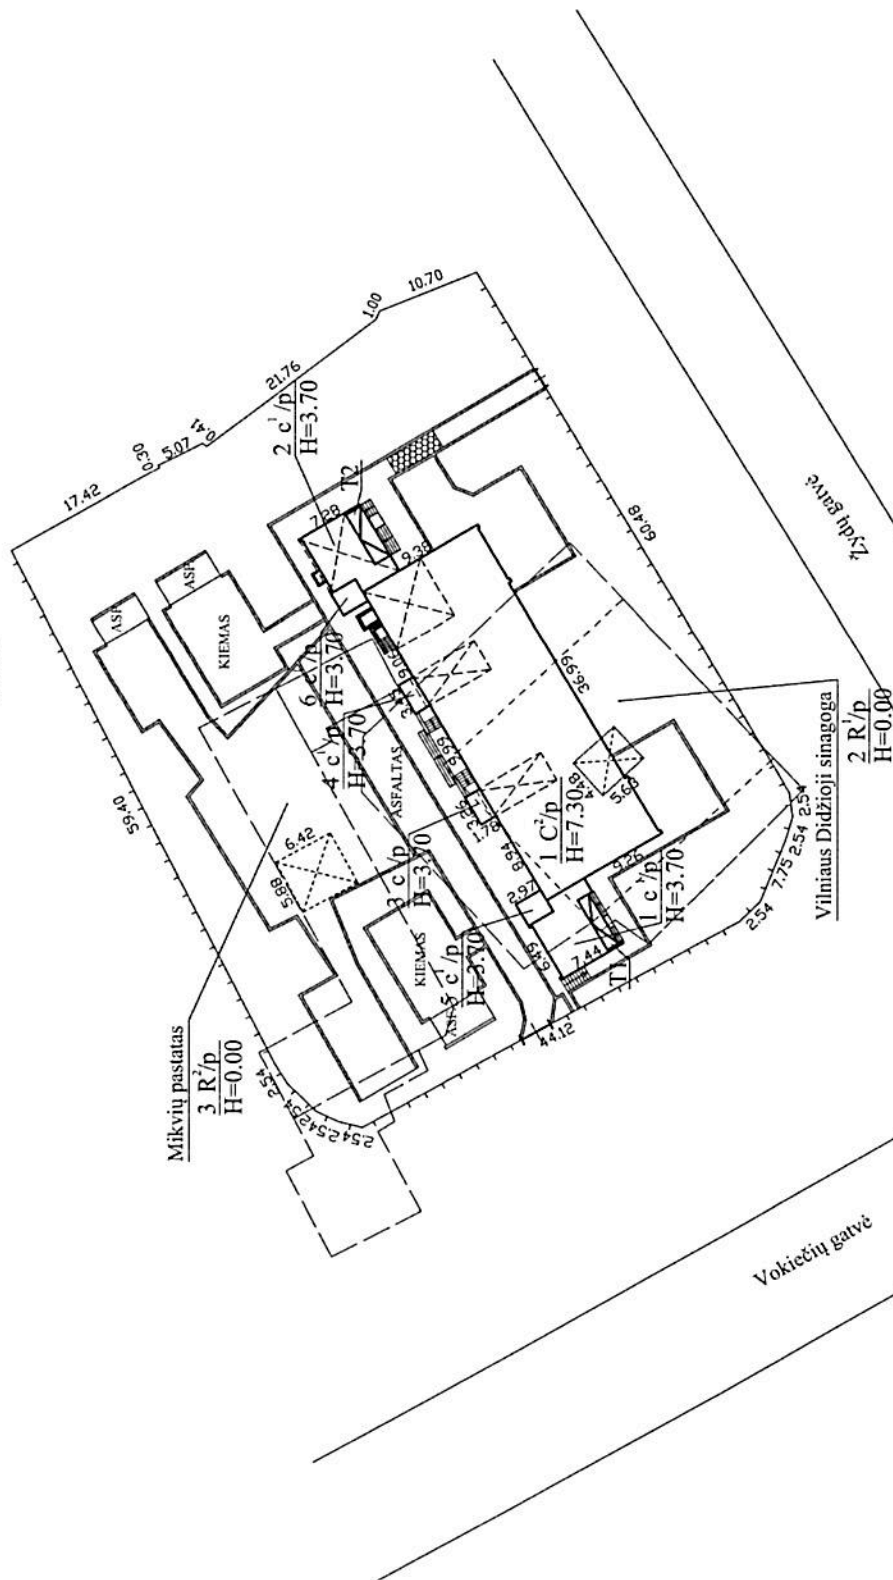

Statinio IC2/p kadastro duomenys nustatyti 2005-05-05 P. Labanausko parengtame išdėstymo plane

Žemės sklypo kadastro Nr.	
Žemės sklypo ribų duomenų šaltinis	
Valstybės įmonė Registrų centras, kodas: 124110246, adresas: Vilnius, Livojo g. 25-101 tel.: + 370 5 219 2636	
Matininko kvalifikacijos pažymėjimo Nr.	Pareigos
2M-M-282	Matininkas
2M-M-1396	Grėšės vadovė
Adresas: Vilniaus m. sav. Vilniaus m. Žydų g.	
Kadaistro duomenų nustatymo data	
Plano parengimo data	
Vardas ir pavardė	
EUGENIUS BUDRYS	
JURGITA AIDUKIENE	
2019.08.01	
2019.08.01	



1108974613

ELEKTRONINIO DOKUMENTO METADUOMENYS

I. Dokumento pavadinimas (antraštė) Statinių išdėstymo planas

II. Dokumento sudarytojas (-ai)

Eugenijus Budrys, Vilnius, Lvovo g. 25-101

Jurgita Aidukienė, Vilnius, Lvovo g. 25-101

III. Dokumento registracijos data ir numeris 2019-12-12 09:06:55, Nr. 1108974613

IV. Pasirašymas

Parašo paskirtis: pasirašymas

Parašą sukūrusio asmens vardas, pavardė ir pareigos Eugenijus Budrys, Matininkas, Valstybės įmonė Registrų centras

Sertifikatas išduotas: Eugenijus Budrys

Parašo sukūrimo data ir laikas: 2019-12-12 09:06:55

Parašo formatas: XAdES-BASELINE-T

Laiko žymoje nurodytas laikas: 2019-12-12 09:07:08

Informacija apie sertifikavimo paslaugų teikėją: RCSC IssuingCA

Sertifikato galiojimo laikas 2019-11-26 15:06:28 – 2021-11-25 15:06:28

Parašo paskirtis: pasirašymas

Parašą sukūrusio asmens vardas, pavardė ir pareigos Jurgita Aidukienė, Grupės vadovė, Valstybės įmonė Registrų centras

Sertifikatas išduotas: Jurgita Aidukienė

Parašo sukūrimo data ir laikas: 2019-12-12 10:04:33

Parašo formatas: XAdES-BASELINE-T

Laiko žymoje nurodytas laikas: 2019-12-12 10:04:42

Informacija apie sertifikavimo paslaugų teikėją: RCSC IssuingCA

Sertifikato galiojimo laikas 2018-10-12 13:51:36 – 2020-10-11 13:51:36

V. Pagrindinio dokumento priedų skaičius – 1

VI. Pagrindinio dokumento pridedamų dokumentų skaičius – 0

VII. Pridedami dokumentai: nėra priedų

VIII. Dokumento specifikacijos identifikavimo žymuo ADOC-V1.0

IX. Programinės įrangos, kuria naudojantis sudarytas elektroninis dokumentas, pavadinimas RC-DSS

X. Elektroninio dokumento grupė BeDOC

XI. Informacija apie elektroninio (-ių) parašo (-ų) tikrinimą (tikrinimo data)


Visi dokumente esantys elektroniniai parašai galioja (2019-12-12 11:08:32)

XII. Papildomi metaduomenys

Nuorašą suformavo E.Budrys, 2019-12-12 11:08:32 RC-DSS

STATINIŲ IŠDĖSTYMO PLANAS

M1:500

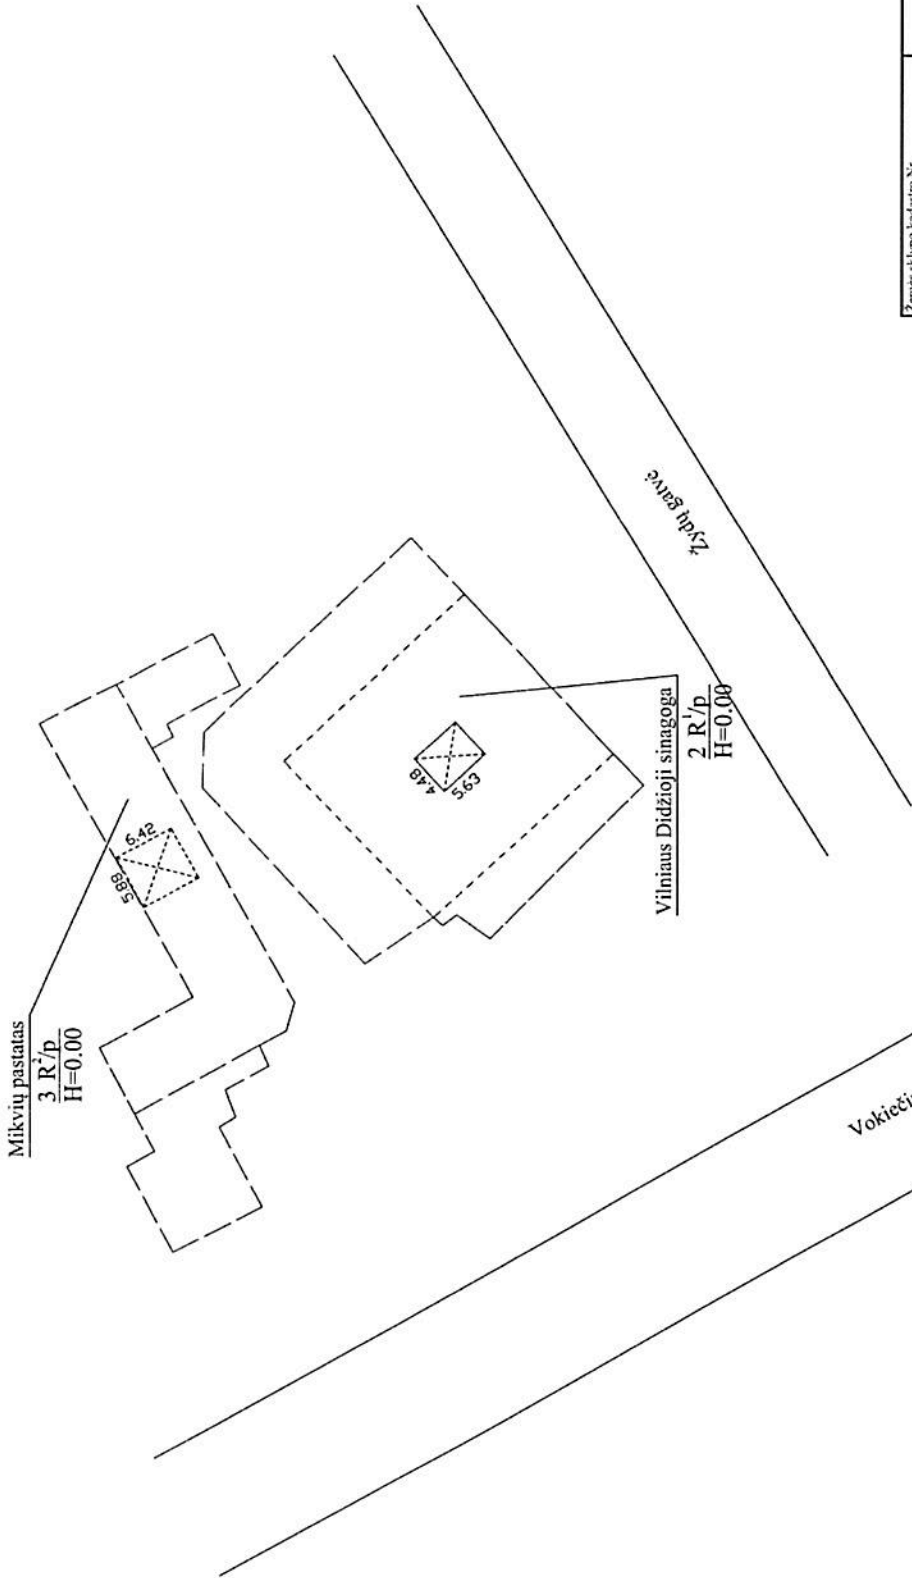

Žemės sklypo kadastro Nr.	
Žemės sklypo ribų duomenų šaltinis	
Valstybės įmonė Registrų centras, kodas: 124110246, adresas: Vilnius, Lovojo g. 25-101 tel.: +370 5 219 2636	
Matininko	Pareigos
Kvalifikacijos pažymėjimo Nr.	Vardas ir pavardė
2M-M-282	EUGENIJUS BUDRYS
Matininkas	
2M-M-1396	JURGITA AIDUKIENE
Geografo vadovė	
Adresas: Vilniaus m. sav. Vilniaus m. Žydų g.	
Kadaistro duomenų nustatymo data	
2019-08-01	
Plano parengimo data	
2019-08-01	



1108974794

ELEKTRONINIO DOKUMENTO METADUOMENYS

I. Dokumento pavadinimas (antraštė) Statinio planai

II. Dokumento sudarytojas (-ai)

Eugenijus Budrys, Vilnius, Lvovo g. 25-101

Jurgita Aidukienė, Vilnius, Lvovo g. 25-101

III. Dokumento registracijos data ir numeris 2019-12-12 09:06:55, Nr. 1108974794

IV. Pasirašymas

Parašo paskirtis: pasirašymas

Parašą sukūrusio asmens vardas, pavardė ir pareigos Eugenijus Budrys, Matininkas, Valstybės įmonė Registrų centras

Sertifikatas išduotas: Eugenijus Budrys

Parašo sukūrimo data ir laikas: 2019-12-12 09:06:55

Parašo formatas: XAdES-BASELINE-T

Laiko žymoje nurodytas laikas: 2019-12-12 09:07:30

Informacija apie sertifikavimo paslaugų teikėją: RCSC IssuingCA

Sertifikato galiojimo laikas 2019-11-26 15:06:28 – 2021-11-25 15:06:28

Parašo paskirtis: pasirašymas

Parašą sukūrusio asmens vardas, pavardė ir pareigos Jurgita Aidukienė, Grupės vadovė, Valstybės įmonė Registrų centras

Sertifikatas išduotas: Jurgita Aidukienė

Parašo sukūrimo data ir laikas: 2019-12-12 10:04:33

Parašo formatas: XAdES-BASELINE-T

Laiko žymoje nurodytas laikas: 2019-12-12 10:04:56

Informacija apie sertifikavimo paslaugų teikėją: RCSC IssuingCA

Sertifikato galiojimo laikas 2018-10-12 13:51:36 – 2020-10-11 13:51:36

V. Pagrindinio dokumento priedų skaičius – 1

VI. Pagrindinio dokumento pridedamų dokumentų skaičius – 0

VII. Pridedami dokumentai: nėra priedų

VIII. Dokumento specifikacijos identifikavimo žymuo ADOC-V1.0

IX. Programinės įrangos, kuria naudojantis sudarytas elektroninis dokumentas, pavadinimas
RC-DSS

X. Elektroninio dokumento grupė BeDOC

XI. Informacija apie elektroninio (-ių) parašo (-ų) tikrinimą (tikrinimo data)

Visi dokumente esantys elektroniniai parašai galioja (2019-12-12 11:08:58)

XII. Papildomi metaduomenys

Nuorašą suformavo E.Budrys, 2019-12-12 11:08:58 RC-DSS

Valstybės įmonė Registrų centras, kodas: 124110246, adresas: Vilnius, Lvovo g. 25-101
Matininkas(-ė) EUGENIJUS BUDRYS, kvalifikacijos pažymėjimo Nr. 2M-M-282, tel.: + 370 5 219 2636

PASTATO FOTONUOTRAUKOS

Adresas Vilniaus m. sav. Vilniaus m. Žydų g.
Paskirtis Religinė
Pavadinimas Mikvių pastatas
Žymėjimas plane 3R2/p
Kadastro duomenų nustatymo data 2019-08-01 **Unikalus numeris** 4400-5361-3933





Matininkas

2019-12-12 09:06:55

EUGENIJUS BUDRYS



Lapas 2 iš 2

ELEKTRONINIO DOKUMENTO METADUOMENYS

I. Dokumento pavadinimas (antraštė) Statinio nuotraukos 1F forma

II. Dokumento sudarytojas (-ai)

Eugenijus Budrys, Vilnius, Lvovo g. 25-101

Jurgita Aidukienė, Vilnius, Lvovo g. 25-101

III. Dokumento registracijos data ir numeris 2019-12-12 09:06:55, Nr. 1108827579

IV. Pasirašymas

Parašo paskirtis: pasirašymas

Parašą sukūrusio asmens vardas, pavardė ir pareigos Eugenijus Budrys, Matininkas, Valstybės įmonė Registrų centras

Sertifikatas išduotas: Eugenijus Budrys

Parašo sukūrimo data ir laikas: 2019-12-12 09:06:55

Parašo formatas: XAdES-BASELINE-T

Laiko žymoje nurodytas laikas: 2019-12-12 09:07:37

Informacija apie sertifikavimo paslaugų teikėją: RCSC IssuingCA

Sertifikato galiojimo laikas 2019-11-26 15:06:28 – 2021-11-25 15:06:28

Parašo paskirtis: pasirašymas

Parašą sukūrusio asmens vardas, pavardė ir pareigos Jurgita Aidukienė, Grupės vadovė, Valstybės įmonė Registrų centras

Sertifikatas išduotas: Jurgita Aidukienė

Parašo sukūrimo data ir laikas: 2019-12-12 10:04:32

Parašo formatas: XAdES-BASELINE-T

Laiko žymoje nurodytas laikas: 2019-12-12 10:04:41

Informacija apie sertifikavimo paslaugų teikėją: RCSC IssuingCA

Sertifikato galiojimo laikas 2018-10-12 13:51:36 – 2020-10-11 13:51:36

V. Pagrindinio dokumento priedų skaičius – 3

VI. Pagrindinio dokumento pridedamų dokumentų skaičius – 0

VII. Pridedami dokumentai: nėra priedų

VIII. Dokumento specifikacijos identifikavimo žymuo ADOC-V1.0

IX. Programinės įrangos, kuria naudojantis sudarytas elektroninis dokumentas, pavadinimas RC-DSS

X. Elektroninio dokumento grupė BeDOC

XI. Informacija apie elektroninio (-ių) parašo (-ų) tikrinimą (tikrinimo data)

Visi dokumente esantys elektroniniai parašai galioja (2019-12-12 11:09:36)

XII. Papildomi metaduomenys

Nuorašą suformavo E.Budrys, 2019-12-12 11:09:36 RC-DSS



* 1 1 0 8 8 2 7 5 7 9 *

[illegible][illegible]

ELEKTRONINIO DOKUMENTO METADUOMENYS

I. Dokumento pavadinimas (antraštė) Rūsio (pusrūsio) planas

II. Dokumento sudarytojas (-ai)

Eugenijus Budrys, Vilnius, Lvovo g. 25-101

Jurgita Aidukienė, Vilnius, Lvovo g. 25-101

III. Dokumento registracijos data ir numeris 2019-12-12 09:06:55, Nr. 1108975207

IV. Pasirašymas

Parašo paskirtis: pasirašymas

Parašą sukūrusio asmens vardas, pavardė ir pareigos Eugenijus Budrys, Matininkas, Valstybės įmonė Registrų centras

Sertifikatas išduotas: Eugenijus Budrys

Parašo sukūrimo data ir laikas: 2019-12-12 09:06:55

Parašo formatas: XAdES-BASELINE-T

Laiko žymoje nurodytas laikas: 2019-12-12 09:07:14

Informacija apie sertifikavimo paslaugų teikėją: RCSC IssuingCA

Sertifikato galiojimo laikas 2019-11-26 15:06:28 – 2021-11-25 15:06:28

Parašo paskirtis: pasirašymas

Parašą sukūrusio asmens vardas, pavardė ir pareigos Jurgita Aidukienė, Grupės vadovė, Valstybės įmonė Registrų centras

Sertifikatas išduotas: Jurgita Aidukienė

Parašo sukūrimo data ir laikas: 2019-12-12 10:04:33

Parašo formatas: XAdES-BASELINE-T

Laiko žymoje nurodytas laikas: 2019-12-12 10:04:52

Informacija apie sertifikavimo paslaugų teikėją: RCSC IssuingCA

Sertifikato galiojimo laikas 2018-10-12 13:51:36 – 2020-10-11 13:51:36

V. Pagrindinio dokumento priedų skaičius – 1

VI. Pagrindinio dokumento pridedamų dokumentų skaičius – 0

VII. Pridedami dokumentai: nėra priedų

VIII. Dokumento specifikacijos identifikavimo žymuo ADOC-V1.0

IX. Programinės įrangos, kuria naudojantis sudarytas elektroninis dokumentas, pavadinimas RC-DSS

X. Elektroninio dokumento grupė BeDOC

XI. Informacija apie elektroninio (-ių) parašo (-ų) tikrinimą (tikrinimo data)

Visi dokumente esantys elektroniniai parašai galioja (2019-12-12 11:09:20)

XII. Papildomi metaduomenys

Nuorašą suformavo E.Budrys, 2019-12-12 11:09:20 RC-DSS

Valstybės įmonė Registrų centras, kodas: 124110246, adresas: Vilnius, Lvovo g. 25-101
 Matininkas(-ė) EUGENIJUS BUDRYS, kvalifikacijos pažymėjimo Nr. 2M-M-282, tel.: + 370 5 219 2636

PASTATO IR JO SUDĖTINIŲ DALIŲ KADASTRO DUOMENYS

Pastato kadastro duomenys

Adresas Vilniaus m. sav. Vilniaus m. Žydų g.
 Paskirtis Religinė
 Pavadinimas Mikvių pastatas
 Žymėjimas plane 3R2/p
 Kadastro duomenų nustatymo data 2019-08-01
 Statybos būklė Fiziškai pažeistas Unikalus numeris 4400-5361-3933

Statinio kategorija:	Ypatingasis	Stogo konstrukcija:	Nėra
Statybos pradžios metai:	1823	Stogo danga:	Nėra
Statybos pabaigos metai:	1828	Išorės apdaila:	Nėra
Rekonstravimo pradžios metai:		Pertvaros:	Nėra
Rekonstravimo pabaigos metai:		Grindys:	Nėra
Kap. remonto pradžios metai:		Langai:	Nėra
Kap. remonto pabaigos metai:		Durys:	Nėra
Atnaujinimo (modernizavimo) pradžios metai:		Vidaus apdaila:	Nėra
Atnaujinimo (modernizavimo) pabaigos metai:		Šildymas:	Nėra
Papr. remonto pradžios metai:		Vandentiekis:	Nėra
Papr. remonto pabaigos metai:		Nuotekų šalinimas:	Nėra
Baigtumo procentas: %	1	Dujos:	Nėra
Aukštų skaičius:	0	Karštas vanduo:	Nėra
Tūris: kub. m	130	Elektra:	Nėra
Bendras plotas: kv. m	21,9	Viryklė:	Nėra
Užstatytas plotas: kv. m	76	Vonios kambarys:	Nėra
Plotas bruto: kv. m	76	Vėdinimas ir kondicionavimas:	Nėra
Pamatai:	Plytos	Koordinatė X:	6061184
Sienos:	Nėra	Koordinatė Y:	582822
Perdanga:	Nėra		



* 1 1 0 8 9 5 8 9 5 2 *

Pastato sudėtinės dalies kadastro duomenys

Žymėjimas	3R2/p		
Pavadinimas	Mikvių pastatas		
Statybos pradžios metai:	1823	Bendras plotas: kv. m	0
Statybos pabaigos metai:	1828	Pamatai:	Plytos
Rekonstravimo pradžios metai:		Sienos:	Nėra
Rekonstravimo pabaigos metai:		Perdanga:	Nėra
Kap. remonto pradžios metai:		Stogo konstrukcija:	Nėra
Kap. remonto pabaigos metai:		Stogo danga:	Nėra
Atnaujinimo (modernizavimo) pradžios metai:		Išorės apdaila:	Nėra
Atnaujinimo (modernizavimo) pabaigos metai:		Pertvaros:	Nėra
Papr. remonto pradžios metai:		Grindys:	Nėra
Papr. remonto pabaigos metai:		Langai:	Nėra
Baigtumo procentas: %	1	Durys:	Nėra
Aukštų skaičius:	0	Vidaus apdaila:	Nėra
Tūris: kub. m	0		

Pastato sudėtinės dalies kadastro duomenys

Žymėjimas	R		
Pavadinimas	Rūsysis		
Statybos pradžios metai:	1823	Aukštų skaičius:	
Statybos pabaigos metai:	1828	Tūris: kub. m	130
Rekonstravimo pradžios metai:		Bendras plotas: kv. m	21,9
Rekonstravimo pabaigos metai:		Sienos:	Plytos
Kap. remonto pradžios metai:		Perdanga:	Plytos
Kap. remonto pabaigos metai:		Išorės apdaila:	Nėra
Atnaujinimo (modernizavimo) pradžios metai:		Pertvaros:	Nėra
Atnaujinimo (modernizavimo) pabaigos metai:		Grindys:	Nėra
Papr. remonto pradžios metai:		Langai:	Nėra
Papr. remonto pabaigos metai:		Durys:	Nėra
Baigtumo procentas: %	41	Vidaus apdaila:	Nėra

Matininkas

EUGENIJUS BUDRYS



* 1 1 0 8 9 5 8 9 5 2 *

2019-12-12 09:06:55

Lapas 2 iš 2

ELEKTRONINIO DOKUMENTO METADUOMENYS

I. Dokumento pavadinimas (antraštė) Pagrindinio pastato ir jo dalių kadastro duomenys

II. Dokumento sudarytojas (-ai)

Eugenijus Budrys, Vilnius, Lvovo g. 25-101

Jurgita Aidukienė, Vilnius, Lvovo g. 25-101

III. Dokumento registracijos data ir numeris 2019-12-12 09:06:55, Nr. 1108958952

IV. Pasirašymas

Parašo paskirtis: pasirašymas

Parašą sukūrusio asmens vardas, pavardė ir pareigos Eugenijus Budrys, Matininkas, Valstybės įmonė Registrų centras

Sertifikatas išduotas: Eugenijus Budrys

Parašo sukūrimo data ir laikas: 2019-12-12 09:06:55

Parašo formatas: XAdES-BASELINE-T

Laiko žymoje nurodytas laikas: 2019-12-12 09:07:55

Informacija apie sertifikavimo paslaugų teikėją: RCSC IssuingCA

Sertifikato galiojimo laikas 2019-11-26 15:06:28 – 2021-11-25 15:06:28

Parašo paskirtis: pasirašymas

Parašą sukūrusio asmens vardas, pavardė ir pareigos Jurgita Aidukienė, Grupės vadovė, Valstybės įmonė Registrų centras

Sertifikatas išduotas: Jurgita Aidukienė

Parašo sukūrimo data ir laikas: 2019-12-12 10:04:32

Parašo formatas: XAdES-BASELINE-T

Laiko žymoje nurodytas laikas: 2019-12-12 10:04:36

Informacija apie sertifikavimo paslaugų teikėją: RCSC IssuingCA

Sertifikato galiojimo laikas 2018-10-12 13:51:36 – 2020-10-11 13:51:36

V. Pagrindinio dokumento priedų skaičius – 0

VI. Pagrindinio dokumento pridedamų dokumentų skaičius – 0

VII. Pridedami dokumentai: nėra priedų

VIII. Dokumento specifikacijos identifikavimo žymuo ADOC-V1.0

IX. Programinės įrangos, kuria naudojantis sudarytas elektroninis dokumentas, pavadinimas
RC-DSS

X. Elektroninio dokumento grupė BeDOC

XI. Informacija apie elektroninio (-ių) parašo (-ų) tikrinimą (tikrinimo data)

Visi dokumente esantys elektroniniai parašai galioja (2019-12-12 11:10:50)

XII. Papildomi metaduomenys

Nuorašą suformavo E.Budrys, 2019-12-12 11:10:50 RC-DSS



* 1 1 0 8 9 5 8 9 5 2 *

2A FORMA

Valstybės įmonė Registrų centras, kodas: 124110246, adresas: Vilnius, Lvovo g. 25-101
Matininkas(-ė) EUGENIJUS BUDRYS, kvalifikacijos pažymėjimo Nr. 2M-M-282, tel.: + 370 5 219 2636

PASTATO IR JO SUDĖTINIŲ DALIŲ VERČIŲ NUSTATYMAS

Adresas Vilniaus m. sav. Vilniaus m. Žydų g.
Unikalus numeris 4400-5361-3933
Vertės nustatymo data 2019-08-01

Žymėjimas	Pavadinimas	Kasmetinis vertės mažinimo koeficientas	Matavimo vienetas	Kiekis	Įkainojimo pagrindas	Vidutinė vieno statybos vertė po indeksavimo, Eur	Atkūrimo kaštai (statybinė vertė), Eur	Nusidėvėjimas %	Atkuriamoji vertė, Eur	Vietovės patalpos koeficientas	Vidutinė rinkos vertė, Eur
1	2	3	4	5	6	7	8	9	10	11	12
3R2/p	Mikvių pastatas	0.8	kub. m	130		80	10400	70	3120	0.26	811
3R2/p	Mikvių pastatas	0.8	kub. m	0	NTK2019-2.19.1	0		70			
R	Rūšys	0.8	kub. m	130	NTK2019-2.19.1	80		70			

Matininkas

EUGENIJUS BUDRYS



ELEKTRONINIO DOKUMENTO METADUOMENYS

I. Dokumento pavadinimas (antraštė) Pagrindinio pastato ir jo dalių įkainojimas (perkainojimas)

II. Dokumento sudarytojas (-ai)

Eugenijus Budrys, Vilnius, Lvovo g. 25-101

Jurgita Aidukienė, Vilnius, Lvovo g. 25-101

III. Dokumento registracijos data ir numeris 2019-12-12 09:06:55, Nr. 1108827582

IV. Pasirašymas

Parašo paskirtis: pasirašymas

Parašą sukūrusio asmens vardas, pavardė ir pareigos Eugenijus Budrys, Matininkas, Valstybės įmonė Registrų centras

Sertifikatas išduotas: Eugenijus Budrys

Parašo sukūrimo data ir laikas: 2019-12-12 09:06:55

Parašo formatas: XAdES-BASELINE-T

Laiko žymoje nurodytas laikas: 2019-12-12 09:07:44

Informacija apie sertifikavimo paslaugų teikėją: RCSC IssuingCA

Sertifikato galiojimo laikas 2019-11-26 15:06:28 – 2021-11-25 15:06:28

Parašo paskirtis: pasirašymas

Parašą sukūrusio asmens vardas, pavardė ir pareigos Jurgita Aidukienė, Grupės vadovė, Valstybės įmonė Registrų centras

Sertifikatas išduotas: Jurgita Aidukienė

Parašo sukūrimo data ir laikas: 2019-12-12 10:04:32

Parašo formatas: XAdES-BASELINE-T

Laiko žymoje nurodytas laikas: 2019-12-12 10:04:38

Informacija apie sertifikavimo paslaugų teikėją: RCSC IssuingCA

Sertifikato galiojimo laikas 2018-10-12 13:51:36 – 2020-10-11 13:51:36

V. Pagrindinio dokumento priedų skaičius – 0

VI. Pagrindinio dokumento pridedamų dokumentų skaičius – 0

VII. Pridedami dokumentai: nėra priedų

VIII. Dokumento specifikacijos identifikavimo žymuo ADOC-V1.0

IX. Programinės įrangos, kuria naudojantis sudarytas elektroninis dokumentas, pavadinimas RC-DSS

X. Elektroninio dokumento grupė BeDOC

XI. Informacija apie elektroninio (-ių) parašo (-ų) tikrinimą (tikrinimo data)

Visi dokumente esantys elektroniniai parašai galioja (2019-12-12 11:11:03)

XII. Papildomi metaduomenys

Nuorašą suformavo E.Budrys, 2019-12-12 11:11:03 RC-DSS



* 1 1 0 8 8 2 7 5 8 2 *

Valstybės įmonė Registrų centras, kodas: 124110246, adresas: Vilnius, Lvovo g. 25-101
Matininkas(-ė) EUGENIJUS BUDRYS, kvalifikacijos pažymėjimo Nr. 2M-M-282, tel.: + 370 5 219 2636

PASTATO PATALPŲ PLOTŲ EKSPLIKACIJA

Adresas Vilniaus m. sav. Vilniaus m. Žydų g.
Paskirtis Religinė
Pavadinimas Mikvių pastatas
Žymėjimas plane 3R2/p
Kadastro duomenų nustatymo data 2019-08-01 Unikalus numeris 4400-5361-3933

Aukšto Nr.	Patalpos pažymėjimas plane		Patalpų pavadinimas	Bendras plotas m ²	Gyvenamosios paskirties patalpų							Negyvenamosios paskirties patalpų			
	1 simbolis	2 simbolis			Iš to skaičiaus			Pagalbinis nenaudingasis plotas m ²	Rūšių (pusrūšių) plotas m ²	Garų plotas m ²	Pagrindinis plotas m ²	Pagalbinis plotas m ²	Naudingasis plotas m ²		
					Gyvenamas plotas m ²	Verslo plotas m ²	Pagalbinis naudingasis plotas m ²								
1	2	3	4	5	6	7	8	9	10	11	12	13	14	15	
R	R	1	Rūšio patalpa	21,90									21,90		
Iš viso rūsyje (1 patalpos)				21,90									21,90		
Iš viso (1 patalpos)				21,90									21,90		

Matininkas

EUGENIJUS BUDRYS



* 1 1 0 8 9 5 9 4 2 6 *

ELEKTRONINIO DOKUMENTO METADUOMENYS

I. Dokumento pavadinimas (antraštė) Pagrindinio pastato vidaus patalpų eksploikacija

II. Dokumento sudarytojas (-ai)

Eugenijus Budrys, Vilnius, Lvovo g. 25-101

Jurgita Aidukienė, Vilnius, Lvovo g. 25-101

III. Dokumento registracijos data ir numeris 2019-12-12 09:06:55, Nr. 1108959426

IV. Pasirašymas

Parašo paskirtis: pasirašymas

Parašą sukūrusio asmens vardas, pavardė ir pareigos Eugenijus Budrys, Matininkas, Valstybės įmonė Registrų centras

Sertifikatas išduotas: Eugenijus Budrys

Parašo sukūrimo data ir laikas: 2019-12-12 09:06:55

Parašo formatas: XAdES-BASELINE-T

Laiko žymoje nurodytas laikas: 2019-12-12 09:07:03

Informacija apie sertifikavimo paslaugų teikėją: RCSC IssuingCA

Sertifikato galiojimo laikas 2019-11-26 15:06:28 – 2021-11-25 15:06:28

Parašo paskirtis: pasirašymas

Parašą sukūrusio asmens vardas, pavardė ir pareigos Jurgita Aidukienė, Grupės vadovė, Valstybės įmonė Registrų centras

Sertifikatas išduotas: Jurgita Aidukienė

Parašo sukūrimo data ir laikas: 2019-12-12 10:04:32

Parašo formatas: XAdES-BASELINE-T

Laiko žymoje nurodytas laikas: 2019-12-12 10:04:47

Informacija apie sertifikavimo paslaugų teikėją: RCSC IssuingCA

Sertifikato galiojimo laikas 2018-10-12 13:51:36 – 2020-10-11 13:51:36

V. Pagrindinio dokumento priedų skaičius – 0

VI. Pagrindinio dokumento pridedamų dokumentų skaičius – 0

VII. Pridedami dokumentai: nėra priedų

VIII. Dokumento specifikacijos identifikavimo žymuo ADOC-V1.0

IX. Programinės įrangos, kuria naudojantis sudarytas elektroninis dokumentas, pavadinimas RC-DSS

X. Elektroninio dokumento grupė BeDOC

XI. Informacija apie elektroninio (-ių) parašo (-ų) tikrinimą (tikrinimo data)

Visi dokumente esantys elektroniniai parašai galioja (2019-12-12 11:11:15)

XII. Papildomi metaduomenys

Nuorašą suformavo E.Budrys, 2019-12-12 11:11:15 RC-DSS



Valstybės įmonė Registrų centras

**NEKILNOJAMOJO DAIKTO
KADASTRINIŲ MATAVIMŲ BYLA**

Tomas: 1

Nekilnojamojo turto objektas: **Statinys (statiniai)**

Registro Nr.: **44/2401228 (Statiniai)**

Adresas: **Vilniaus m. sav. Vilniaus m. Žydų g.**

Lapų skaičius: 9

Tomo Nr. 1

Registro 44/2401228


BYLOS TOMO VIDAUS APYRAŠAS

Eil. Nr.	Dokumento pavadinimas	Dokumento		Lapų skaič.	Bylos lapų numeriai	Pastabos
		Nr.	Data			
1	Statinio planas "STATINIŲ IŠDĖSTYMO PLANAS"		2019-08-01	2	1-2	
2	PASTATO FOTONUOTRAUKOS 1F FORMA		2019-08-01	1	3	
3	Statinio planas "RŪSYS"		2019-08-01	1	4	
4	PASTATO IR JO SUDĖTINIŲ DALIŲ KADASTRO DUOMENYS 1A FORMA		2019-08-01	2	5-6	
5	PASTATO IR JO SUDĖTINIŲ DALIŲ VERČIŲ NUSTATYMAS 2A FORMA		2019-08-01	1	7	
6	PASTATO PATALPŲ PLOTŲ EKSPLIKACIJA 3 FORMA		2019-08-01	1	8	

Vidaus apyrašo lapų 8

Matininkas Eugenijus Budrys

M1:500

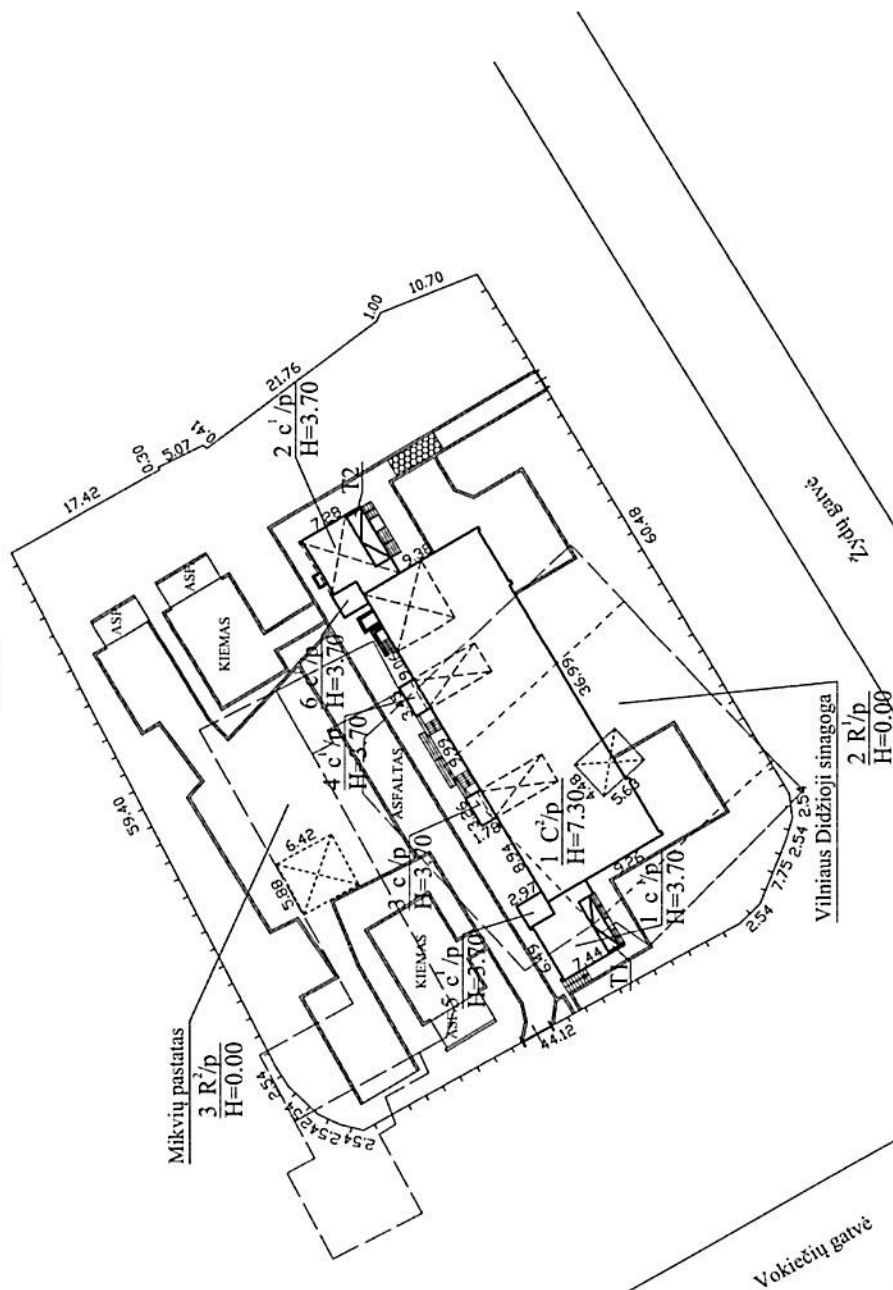

Statinio IC2/p kadastro duomenys nustatyti 2005-05-05 P.Labanausko parengtame židestymo plane

Zemės sklypo kadastro Nr.	
Zemės sklypo ribų duomenų šaltinis	
Valstybės įmonė Registrų centras, kodas: 124110246, adresas: Vilnius, Lovojo g. 25-101 tel.: + 370 5 219 2636	
Motyvinko kvalifikacijos pažymėjimo Nr.	Pareigos
2M4-M-282	EUGENIUS BUDRYS
2M4-M-1396	Grupės vadovė
Vardas ir pavardė	
JURGITA AIDUKIENĖ	
Adresas: Vilnius m. sav. Vilnius m. Žydų g.	
Kadastro duomenų nustatymo data	2019-08-01
Plano parengimo data	2019-08-01



11108974613

ELEKTRONINIO DOKUMENTO METADUOMENYS

I. Dokumento pavadinimas (antraštė) Statinių išdėstymo planas

II. Dokumento sudarytojas (-ai)

Eugenijus Budrys, Vilnius, Lvovo g. 25-101

Jurgita Aidukienė, Vilnius, Lvovo g. 25-101

III. Dokumento registracijos data ir numeris 2019-12-12 09:04:56, Nr. 1108974596

IV. Pasirašymas

Parašo paskirtis: pasirašymas

Parašą sukūrusio asmens vardas, pavardė ir pareigos Eugenijus Budrys, Matininkas, Valstybės įmonė Registrų centras

Sertifikatas išduotas: Eugenijus Budrys

Parašo sukūrimo data ir laikas: 2019-12-12 09:04:56

Parašo formatas: XAdES-BASELINE-T

Laiko žymeje nurodytas laikas: 2019-12-12 09:05:56

Informacija apie sertifikavimo paslaugų teikėją: RCSC IssuingCA

Sertifikato galiojimo laikas 2019-11-26 15:06:28 – 2021-11-25 15:06:28

Parašo paskirtis: pasirašymas

Parašą sukūrusio asmens vardas, pavardė ir pareigos Jurgita Aidukienė, Grupės vadovė, Valstybės įmonė Registrų centras

Sertifikatas išduotas: Jurgita Aidukienė

Parašo sukūrimo data ir laikas: 2019-12-12 10:02:07

Parašo formatas: XAdES-BASELINE-T

Laiko žymeje nurodytas laikas: 2019-12-12 10:02:24

Informacija apie sertifikavimo paslaugų teikėją: RCSC IssuingCA

Sertifikato galiojimo laikas 2018-10-12 13:51:36 – 2020-10-11 13:51:36

V. Pagrindinio dokumento priedų skaičius – 1

VI. Pagrindinio dokumento pridedamų dokumentų skaičius – 0

VII. Pridedami dokumentai: nėra priedų

VIII. Dokumento specifikacijos identifikavimo žymuo ADOC-V1.0

IX. Programinės įrangos, kuria naudojantis sudarytas elektroninis dokumentas, pavadinimas
RC-DSS

X. Elektroninio dokumento grupė BeDOC

XI. Informacija apie elektroninio (-ių) parašo (-ų) tikrinimą (tikrinimo data)


Visi dokumente esantys elektroniniai parašai galioja (2019-12-12 11:28:51)

XII. Papildomi metaduomenys

Nuorašą suformavo E.Budrys, 2019-12-12 11:28:51 RC-DSS

STATINIŲ IŠDĖSTYMO PLANAS

M1:500

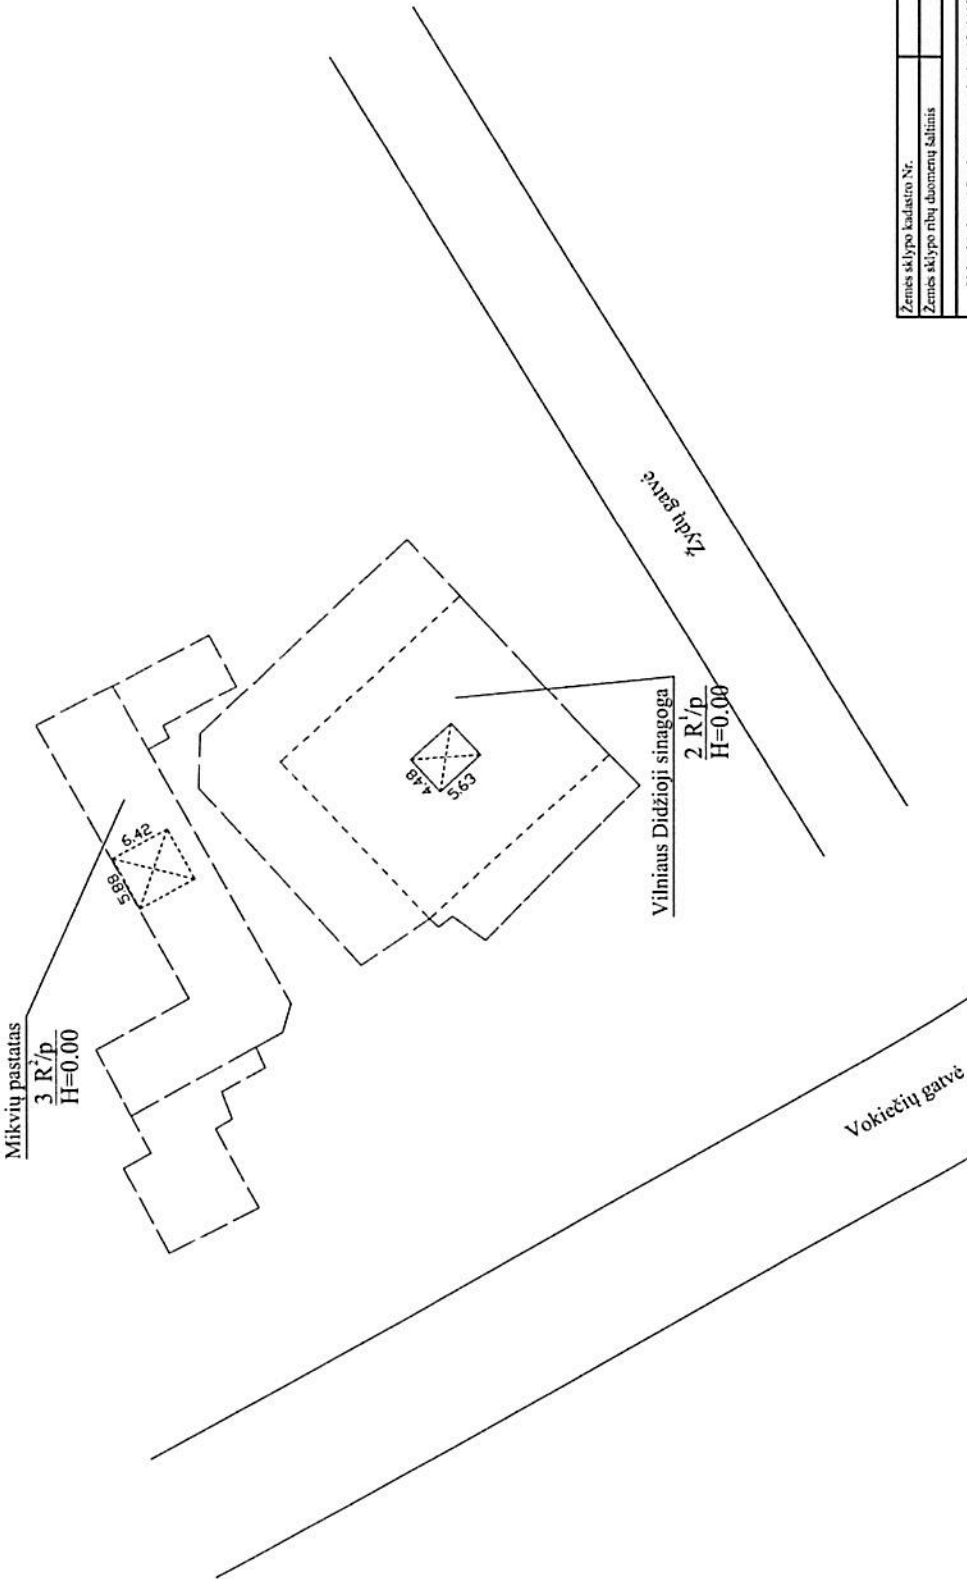

Žemės sklypo kadaistro Nr.	
Žemės sklypo ribų duomenų šaltinis	
Valstybės įmonė Registrų centras, kodas: 124110246, adresas: Vilnius, Laisvės g. 25-101 tel.: +370 5 219 2636	
Matininko kvalifikacijos patvirtinimo Nr.	Pareigos
2M-M-282	Matininkas
2M-M-1396	Grupės vadovė
Adresas: Vilniaus m. sav. Vilniaus m. Žydų g.	
Kadaistro duomenų nustatymo data	
Plano patvirtimo data	
Vardas ir pavardė	
EUGENIJUS BUDRYS	
JURGITA AIDUKIENĖ	
2019-08-01	
2019-08-01	



1108974794

ELEKTRONINIO DOKUMENTO METADUOMENYS

I. Dokumento pavadinimas (antraštė) Statinio planai

II. Dokumento sudarytojas (-ai)

Eugenijus Budrys, Vilnius, Lvovo g. 25-101

Jurgita Aidukienė, Vilnius, Lvovo g. 25-101

III. Dokumento registracijos data ir numeris 2019-12-12 09:04:57, Nr. 1108974776

IV. Pasirašymas

Parašo paskirtis: pasirašymas

Parašą sukūrusio asmens vardas, pavardė ir pareigos Eugenijus Budrys, Matininkas, Valstybės įmonė Registrų centras

Sertifikatas išduotas: Eugenijus Budrys

Parašo sukūrimo data ir laikas: 2019-12-12 09:04:57

Parašo formatas: XAdES-BASELINE-T

Laiko žymoje nurodytas laikas: 2019-12-12 09:05:22

Informacija apie sertifikavimo paslaugų teikėją: RCSC IssuingCA

Sertifikato galiojimo laikas 2019-11-26 15:06:28 – 2021-11-25 15:06:28

Parašo paskirtis: pasirašymas

Parašą sukūrusio asmens vardas, pavardė ir pareigos Jurgita Aidukienė, Grupės vadovė, Valstybės įmonė Registrų centras

Sertifikatas išduotas: Jurgita Aidukienė

Parašo sukūrimo data ir laikas: 2019-12-12 10:02:07

Parašo formatas: XAdES-BASELINE-T

Laiko žymoje nurodytas laikas: 2019-12-12 10:02:35

Informacija apie sertifikavimo paslaugų teikėją: RCSC IssuingCA

Sertifikato galiojimo laikas 2018-10-12 13:51:36 – 2020-10-11 13:51:36

V. Pagrindinio dokumento priedų skaičius – 1

VI. Pagrindinio dokumento pridedamų dokumentų skaičius – 0

VII. Pridedami dokumentai: nėra priedų

VIII. Dokumento specifikacijos identifikavimo žymuo ADOC-V1.0

IX. Programinės įrangos, kuria naudojantis sudarytas elektroninis dokumentas, pavadinimas
RC-DSS

X. Elektroninio dokumento grupė BeDOC

XI. Informacija apie elektroninio (-ių) parašo (-ų) tikrinimą (tikrinimo data)

Visi dokumente esantys elektroniniai parašai galioja (2019-12-12 11:29:09)


XII. Papildomi metaduomenys

Nuorašą suformavo E.Budrys, 2019-12-12 11:29:09 RC-DSS

Valstybės įmonė Registrų centras, kodas: 124110246, adresas: Vilnius, Lvovo g. 25-101
Matininkas(-ė) EUGENIJUS BUDRYS, kvalifikacijos pažymėjimo Nr. 2M-M-282, tel.: + 370 5 219 2636

PASTATO FOTONUOTRAUKOS

Adresas Vilniaus m. sav. Vilniaus m. Žydų g.
Paskirtis Religinė
Pavadinimas Vilniaus Didžioji sinagoga
Žymėjimas plane 2R1/p
Kadastro duomenų nustatymo data 2019-08-01 Unikalus numeris 4400-5361-3922

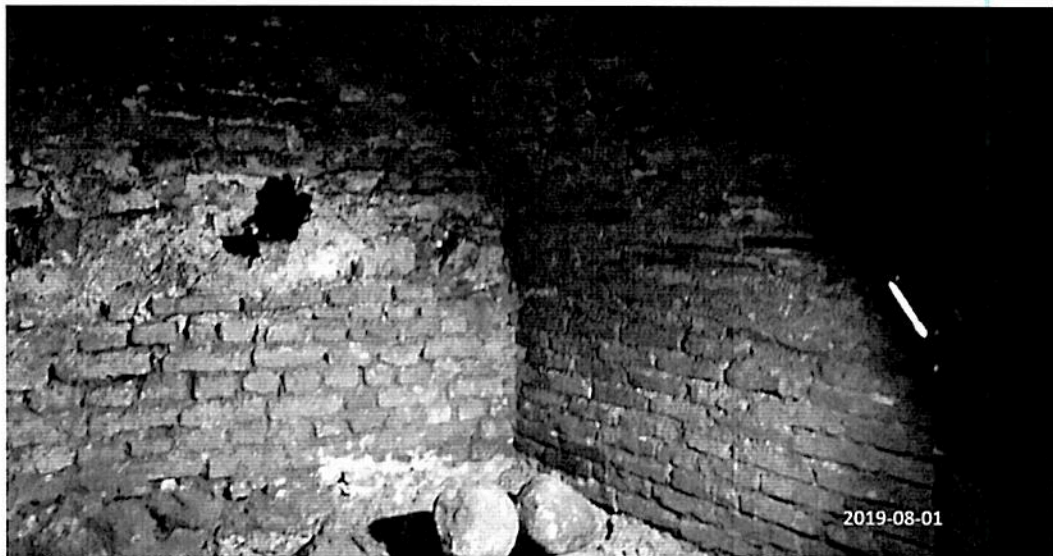

Matininkas

EUGENIJUS BUDRYS

2019-12-12 09:04:57



* 1 1 0 8 8 2 8 0 2 5 *

Lapas 1 iš 1

ELEKTRONINIO DOKUMENTO METADUOMENYS

I. Dokumento pavadinimas (antraštė) Statinio nuotraukos 1F forma

II. Dokumento sudarytojas (-ai)

Eugenijus Budrys, Vilnius, Lvovo g. 25-101

Jurgita Aidukienė, Vilnius, Lvovo g. 25-101

III. Dokumento registracijos data ir numeris 2019-12-12 09:04:57, Nr. 1108828025

IV. Pasirašymas

Parašo paskirtis: pasirašymas

Parašą sukūrusio asmens vardas, pavardė ir pareigos Eugenijus Budrys, Matininkas, Valstybės įmonė Registrų centras

Sertifikatas išduotas: Eugenijus Budrys

Parašo sukūrimo data ir laikas: 2019-12-12 09:04:57

Parašo formatas: XAdES-BASELINE-T

Laiko žymoje nurodytas laikas: 2019-12-12 09:05:16

Informacija apie sertifikavimo paslaugų teikėją: RCSC IssuingCA

Sertifikato galiojimo laikas 2019-11-26 15:06:28 – 2021-11-25 15:06:28

Parašo paskirtis: pasirašymas

Parašą sukūrusio asmens vardas, pavardė ir pareigos Jurgita Aidukienė, Grupės vadovė, Valstybės įmonė Registrų centras

Sertifikatas išduotas: Jurgita Aidukienė

Parašo sukūrimo data ir laikas: 2019-12-12 10:02:07

Parašo formatas: XAdES-BASELINE-T

Laiko žymoje nurodytas laikas: 2019-12-12 10:02:26

Informacija apie sertifikavimo paslaugų teikėją: RCSC IssuingCA

Sertifikato galiojimo laikas 2018-10-12 13:51:36 – 2020-10-11 13:51:36

V. Pagrindinio dokumento priedų skaičius – 2

VI. Pagrindinio dokumento pridedamų dokumentų skaičius – 0

VII. Pridedami dokumentai: nėra priedų

VIII. Dokumento specifikacijos identifikavimo žymuo ADOC-V1.0

IX. Programinės įrangos, kuria naudojantis sudarytas elektroninis dokumentas, pavadinimas RC-DSS

X. Elektroninio dokumento grupė BeDOC

XI. Informacija apie elektroninio (-ių) parašo (-ų) tikrinimą (tikrinimo data)


Visi dokumente esantys elektroniniai parašai galioja (2019-12-12 11:29:45)

XII. Papildomi metaduomenys

Nuorašą suformavo E.Budrys, 2019-12-12 11:29:45 RC-DSS



* 1 1 0 8 8 2 8 0 2 5 *

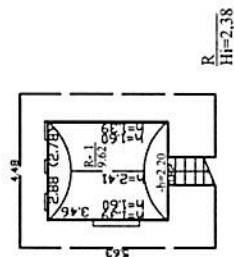[illegible]

ELEKTRONINIO DOKUMENTO METADUOMENYS

I. Dokumento pavadinimas (antraštė) Rūsio (pusrūsio) planas

II. Dokumento sudarytojas (-ai)

Eugenijus Budrys, Vilnius, Lvovo g. 25-101

Jurgita Aidukienė, Vilnius, Lvovo g. 25-101

III. Dokumento registracijos data ir numeris 2019-12-12 09:04:57, Nr. 1108975527

IV. Pasirašymas

Parašo paskirtis: pasirašymas

Parašą sukūrusio asmens vardas, pavardė ir pareigos Eugenijus Budrys, Matininkas, Valstybės įmonė Registrų centras

Sertifikatas išduotas: Eugenijus Budrys

Parašo sukūrimo data ir laikas: 2019-12-12 09:04:57

Parašo formatas: XAdES-BASELINE-T

Laiko žymoje nurodytas laikas: 2019-12-12 09:05:11

Informacija apie sertifikavimo paslaugų teikėją: RCSC IssuingCA

Sertifikato galiojimo laikas 2019-11-26 15:06:28 – 2021-11-25 15:06:28

Parašo paskirtis: pasirašymas

Parašą sukūrusio asmens vardas, pavardė ir pareigos Jurgita Aidukienė, Grupės vadovė, Valstybės įmonė Registrų centras

Sertifikatas išduotas: Jurgita Aidukienė

Parašo sukūrimo data ir laikas: 2019-12-12 10:02:07

Parašo formatas: XAdES-BASELINE-T

Laiko žymoje nurodytas laikas: 2019-12-12 10:02:30

Informacija apie sertifikavimo paslaugų teikėją: RCSC IssuingCA

Sertifikato galiojimo laikas 2018-10-12 13:51:36 – 2020-10-11 13:51:36

V. Pagrindinio dokumento priedų skaičius – 1

VI. Pagrindinio dokumento pridedamų dokumentų skaičius – 0

VII. Pridedami dokumentai: nėra priedų

VIII. Dokumento specifikacijos identifikavimo žymuo ADOC-V1.0

IX. Programinės įrangos, kuria naudojantis sudarytas elektroninis dokumentas, pavadinimas RC-DSS

X. Elektroninio dokumento grupė BeDOC

XI. Informacija apie elektroninio (-ių) parašo (-ų) tikrinimą (tikrinimo data)

Visi dokumente esantys elektroniniai parašai galioja (2019-12-12 11:29:27)

XII. Papildomi metaduomenys

Nuorašą suformavo E.Budrys, 2019-12-12 11:29:27 RC-DSS

Valstybės įmonė Registrų centras, kodas: 124110246, adresas: Vilnius, Lvovo g. 25-101
 Matininkas(-ė) EUGENIJUS BUDRYS, kvalifikacijos pažymėjimo Nr. 2M-M-282, tel.: + 370 5 219 2636

PASTATO IR JO SUDĖTINIŲ DALIŲ KADASTRO DUOMENYS

Pastato kadastro duomenys

Adresas Vilniaus m. sav. Vilniaus m. Žydų g.
 Paskirtis Religinė
 Pavadinimas Vilniaus Didžioji sinagoga
 Žymėjimas plane 2R1/p
 Kadastro duomenų nustatymo data 2019-08-01
 Statybos būklė Fiziškai pažeistas Unikalus numeris 4400-5361-3922

Statinio kategorija:	Ypatingasis	Stogo konstrukcija:	Nėra
Statybos pradžios metai:	1633	Stogo danga:	Nėra
Statybos pabaigos metai:	1633	Išorės apdaila:	Nėra
Rekonstravimo pradžios metai:		Pertvaros:	Nėra
Rekonstravimo pabaigos metai:		Grindys:	Nėra
Kap. remonto pradžios metai:		Langai:	Nėra
Kap. remonto pabaigos metai:		Durys:	Nėra
Atnaujinimo (modernizavimo) pradžios metai:		Vidaus apdaila:	Nėra
Atnaujinimo (modernizavimo) pabaigos metai:		Šildymas:	Nėra
Papr. remonto pradžios metai:		Vandentiekis:	Nėra
Papr. remonto pabaigos metai:		Nuotekų šalinimas:	Nėra
Baigtumo procentas: %	1	Dujos:	Nėra
Aukštų skaičius:	0	Karštas vanduo:	Nėra
Tūris: kub. m	60	Elektra:	Nėra
Bendras plotas: kv. m	9,62	Viryklė:	Nėra
Užstatytas plotas: kv. m	25	Vonios kambarys:	Nėra
Plotas bruto: kv. m	25	Vėdinimas ir kondicionavimas:	Nėra
Pamatai:	Akmenbetonis	Koordinatė X:	6061155
Sienos:	Nėra	Koordinatė Y:	582833
Perdanga:	Nėra		



* 1 1 0 8 9 5 9 0 2 7 *

Pastato sudėtinės dalies kadastro duomenys

Žymėjimas	2R1/p		
Pavadinimas	Vilniaus Didžioji sinagoga		
Statybos pradžios metai:	1633	Bendras plotas: kv. m	0
Statybos pabaigos metai:	1633	Pamatai:	Akmenbetonis
Rekonstravimo pradžios metai:		Sienos:	Nėra
Rekonstravimo pabaigos metai:		Perdanga:	Nėra
Kap. remonto pradžios metai:		Stogo konstrukcija:	Nėra
Kap. remonto pabaigos metai:		Stogo danga:	Nėra
Atnaujinimo (modernizavimo) pradžios metai:		Išorės apdaila:	Nėra
Atnaujinimo (modernizavimo) pabaigos metai:		Pertvaros:	Nėra
Papr. remonto pradžios metai:		Grindys:	Nėra
Papr. remonto pabaigos metai:		Langai:	Nėra
Baigtumo procentas: %	1	Durys:	Nėra
Aukštų skaičius:	0	Vidaus apdaila:	Nėra
Tūris: kub. m	0		

Pastato sudėtinės dalies kadastro duomenys

Žymėjimas	R		
Pavadinimas	Rūsųs		
Statybos pradžios metai:	1633	Aukštų skaičius:	
Statybos pabaigos metai:	1633	Tūris: kub. m	60
Rekonstravimo pradžios metai:		Bendras plotas: kv. m	9,62
Rekonstravimo pabaigos metai:		Sienos:	Plytos
Kap. remonto pradžios metai:		Perdanga:	Plytos
Kap. remonto pabaigos metai:		Išorės apdaila:	Nėra
Atnaujinimo (modernizavimo) pradžios metai:		Pertvaros:	Nėra
Atnaujinimo (modernizavimo) pabaigos metai:		Grindys:	Nėra
Papr. remonto pradžios metai:		Langai:	Nėra
Papr. remonto pabaigos metai:		Durys:	Nėra
Baigtumo procentas: %	44	Vidaus apdaila:	Nėra

Matininkas

EUGENIJUS BUDRYS



2019-12-12 09:04:57

Lapas 2 iš 2

ELEKTRONINIO DOKUMENTO METADUOMENYS

I. Dokumento pavadinimas (antraštė) Pagrindinio pastato ir jo dalių kadastro duomenys

II. Dokumento sudarytojas (-ai)

Eugenijus Budrys, Vilnius, Lvovo g. 25-101

Jurgita Aidukienė, Vilnius, Lvovo g. 25-101

III. Dokumento registracijos data ir numeris 2019-12-12 09:04:57, Nr. 1108959027

IV. Pasirašymas

Parašo paskirtis: pasirašymas

Parašą sukūrusio asmens vardas, pavardė ir pareigos Eugenijus Budrys, Matininkas, Valstybės įmonė Registrų centras

Sertifikatas išduotas: Eugenijus Budrys

Parašo sukūrimo data ir laikas: 2019-12-12 09:04:57

Parašo formatas: XAdES-BASELINE-T

Laiko žymeje nurodytas laikas: 2019-12-12 09:05:43

Informacija apie sertifikavimo paslaugų teikėją: RCSC IssuingCA

Sertifikato galiojimo laikas 2019-11-26 15:06:28 – 2021-11-25 15:06:28

Parašo paskirtis: pasirašymas

Parašą sukūrusio asmens vardas, pavardė ir pareigos Jurgita Aidukienė, Grupės vadovė, Valstybės įmonė Registrų centras

Sertifikatas išduotas: Jurgita Aidukienė

Parašo sukūrimo data ir laikas: 2019-12-12 10:02:07

Parašo formatas: XAdES-BASELINE-T

Laiko žymeje nurodytas laikas: 2019-12-12 10:02:21

Informacija apie sertifikavimo paslaugų teikėją: RCSC IssuingCA

Sertifikato galiojimo laikas 2018-10-12 13:51:36 – 2020-10-11 13:51:36

V. Pagrindinio dokumento priedų skaičius – 0

VI. Pagrindinio dokumento pridedamų dokumentų skaičius – 0

VII. Pridedami dokumentai: nėra priedų

VIII. Dokumento specifikacijos identifikavimo žymuo ADOC-V1.0

IX. Programinės įrangos, kuria naudojantis sudarytas elektroninis dokumentas, pavadinimas
RC-DSS

X. Elektroninio dokumento grupė BeDOC

XI. Informacija apie elektroninio (-ių) parašo (-ų) tikrinimą (tikrinimo data)

Visi dokumente esantys elektroniniai parašai galioja (2019-12-12 11:30:02)

XII. Papildomi metaduomenys

Nuorašą suformavo E.Budrys, 2019-12-12 11:30:02 RC-DSS



Valstybės įmonė Registrų centras, kodas: 124110246, adresas: Vilnius, Lvovo g. 25-101
Matininkas(-ė) EUGENIJUS BUDRYS, kvalifikacijos pažymėjimo Nr. 2M-M-282, tel.: + 370 5 219 2636

PASTATO IR JO SUDETINIŲ DALIŲ VERČIŲ NUSTATYMAS

Adresas Vilniaus m. sav. Vilniaus m. Žydų g.
Unikalus numeris 4400-5361-3922
Vertės nustatymo data 2019-08-01

Žymėjimas	Pavadinimas	Kasmetinis vertės mažinimo koeficientas	Matavimo vienetas	Kiekis	Išskaičiavimo pagrindas	Vidutinė vieneto statybos vertė po indeksavimo, Eur	Atkūrimo kaštai (statybinė vertė), Eur	Nusidėvėjimas %	Atkuriamoji vertė, Eur	Vietovės patalpos koeficientas	Vidutinė rinkos vertė, Eur
1	2	3	4	5	6	7	8	9	10	11	12
2R1/p	Vilniaus Didžioji sinagoga	0.8	kub. m	60		83	4980	70	1490	0.26	388
2R1/p	Vilniaus Didžioji sinagoga	0.8	kub. m	0	NTK2019-2.19.1	0		70			
R	Rūšys	0.8	kub. m	60	NTK2019-2.19.1	82.91		70			

Matininkas

EUGENIJUS BUDRYS



ELEKTRONINIO DOKUMENTO METADUOMENYS

I. Dokumento pavadinimas (antraštė) Pagrindinio pastato ir jo dalių įkainojimas (perkainojimas)

II. Dokumento sudarytojas (-ai)

Eugenijus Budrys, Vilnius, Lvovo g. 25-101

Jurgita Aidukienė, Vilnius, Lvovo g. 25-101

III. Dokumento registracijos data ir numeris 2019-12-12 09:04:57, Nr. 1108827632

IV. Pasirašymas

Parašo paskirtis: pasirašymas

Parašą sukūrusio asmens vardas, pavardė ir pareigos Eugenijus Budrys, Matininkas, Valstybės įmonė Registrų centras

Sertifikatas išduotas: Eugenijus Budrys

Parašo sukūrimo data ir laikas: 2019-12-12 09:04:57

Parašo formatas: XAdES-BASELINE-T

Laiko žymoje nurodytas laikas: 2019-12-12 09:05:27

Informacija apie sertifikavimo paslaugų teikėją: RCSC IssuingCA

Sertifikato galiojimo laikas 2019-11-26 15:06:28 – 2021-11-25 15:06:28

Parašo paskirtis: pasirašymas

Parašą sukūrusio asmens vardas, pavardė ir pareigos Jurgita Aidukienė, Grupės vadovė, Valstybės įmonė Registrų centras

Sertifikatas išduotas: Jurgita Aidukienė

Parašo sukūrimo data ir laikas: 2019-12-12 10:02:07

Parašo formatas: XAdES-BASELINE-T

Laiko žymoje nurodytas laikas: 2019-12-12 10:02:28

Informacija apie sertifikavimo paslaugų teikėją: RCSC IssuingCA

Sertifikato galiojimo laikas 2018-10-12 13:51:36 – 2020-10-11 13:51:36

V. Pagrindinio dokumento priedų skaičius – 0

VI. Pagrindinio dokumento pridedamų dokumentų skaičius – 0

VII. Pridedami dokumentai: nėra priedų

VIII. Dokumento specifikacijos identifikavimo žymuo ADOC-V1.0

IX. Programinės įrangos, kuria naudojantis sudarytas elektroninis dokumentas, pavadinimas RC-DSS

X. Elektroninio dokumento grupė BeDOC

XI. Informacija apie elektroninio (-ių) parašo (-ų) tikrinimą (tikrinimo data)

Visi dokumente esantys elektroniniai parašai galioja (2019-12-12 11:30:15)

XII. Papildomi metaduomenys

Nuorašą suformavo E.Budrys, 2019-12-12 11:30:15 RC-DSS



* 1 1 0 8 8 2 7 6 3 2 *

Valstybės įmonė Registrų centras, kodas: 124110246, adresas: Vilnius, Lvovo g. 25-101
Matininkas(-ė) EUGENIJUS BUDRYS, kvalifikacijos pažymėjimo Nr. 2M-M-282, tel.: + 370 5 219 2636

PASTATO PATALPŲ PLOTŲ EKSPLIKACIJA

Adresas Vilniaus m. sav. Vilniaus m. Žydų g.
Paskirtis Religinė
Pavadinimas Vilniaus Didžioji sinagoga
Žymėjimas plane 2R1/p
Kadastro duomenų nustatymo data 2019-08-01 Unikalus numeris 4400-5361-3922

Aukšto Nr.	Patalpos pažymėjimas plane		Patalpų pavadinimas	Bendras plotas m²	Gyvenamosios paskirties patalpų							Negyvenamosios paskirties patalpų		
	1 simbolis	2 simbolis			Iš to skaičiaus				Pagalbiniis naudingsis plotas m²	Rūsių (pustrusių) plotas m²	Garų plotas m²	Pagrindiniis plotas m²	Pagalbiniis plotas m²	Naudingsis plotas m²
1	2	3	4	5	6	7	8	9	10	11	12	13	14	15
R	R	1	Rūšio patalpa	9,62									9,62	
Iš viso rūsyje (1 patalpos)				9,62									9,62	
Iš viso (1 patalpos)				9,62									9,62	

Matininkas

EUGENIJUS BUDRYS



ELEKTRONINIO DOKUMENTO METADUOMENYS

I. Dokumento pavadinimas (antraštė) Pagrindinio pastato vidaus patalpų eksploikacija

II. Dokumento sudarytojas (-ai)

Eugenijus Budrys, Vilnius, Lvovo g. 25-101

Jurgita Aidukienė, Vilnius, Lvovo g. 25-101

III. Dokumento registracijos data ir numeris 2019-12-12 09:04:56, Nr. 1108959515

IV. Pasirašymas

Parašo paskirtis: pasirašymas

Parašą sukūrusio asmens vardas, pavardė ir pareigos Eugenijus Budrys, Matininkas, Valstybės įmonė Registrų centras

Sertifikatas išduotas: Eugenijus Budrys

Parašo sukūrimo data ir laikas: 2019-12-12 09:04:56

Parašo formatas: XAdES-BASELINE-T

Laiko žymoje nurodytas laikas: 2019-12-12 09:05:06

Informacija apie sertifikavimo paslaugų teikėją: RCSC IssuingCA

Sertifikato galiojimo laikas 2019-11-26 15:06:28 – 2021-11-25 15:06:28

Parašo paskirtis: pasirašymas

Parašą sukūrusio asmens vardas, pavardė ir pareigos Jurgita Aidukienė, Grupės vadovė, Valstybės įmonė Registrų centras

Sertifikatas išduotas: Jurgita Aidukienė

Parašo sukūrimo data ir laikas: 2019-12-12 10:02:07

Parašo formatas: XAdES-BASELINE-T

Laiko žymoje nurodytas laikas: 2019-12-12 10:02:33

Informacija apie sertifikavimo paslaugų teikėją: RCSC IssuingCA

Sertifikato galiojimo laikas 2018-10-12 13:51:36 – 2020-10-11 13:51:36

V. Pagrindinio dokumento priedų skaičius – 0

VI. Pagrindinio dokumento pridedamų dokumentų skaičius – 0

VII. Pridedami dokumentai: nėra priedų

VIII. Dokumento specifikacijos identifikavimo žymuo ADOC-V1.0

IX. Programinės įrangos, kuria naudojantis sudarytas elektroninis dokumentas, pavadinimas
RC-DSS

X. Elektroninio dokumento grupė BeDOC

XI. Informacija apie elektroninio (-ių) parašo (-ų) tikrinimą (tikrinimo data)

Visi dokumente esantys elektroniniai parašai galioja (2019-12-12 11:30:27)

XII. Papildomi metaduomenys

Nuorašą suformavo E.Budrys, 2019-12-12 11:30:27 RC-DSS



* 1 1 0 8 9 5 9 5 1 5 *