

PROJEKTO NUMERIS	STADIJA	TOMAS	IŠLEIDIMO DATA	PARENGIMO DATA	LAPŲ SKAIČIUS
SP500-00-TP-BD	TP	I-1	2015-12	2015	



Ardanuy

Ardanuy Ingenieria S.A.

Teatro g. 9B, Vilnius

Telefonas: 8(5)2644200

Teisės pripažinimo dokumentas Nr. 8041

OBJEKTAS: GELEŽINKELIO KONTAKTINIO TINKLO (GELEŽINKELIO RUOŽAS KYVIŠKĖS-VALČIŪNAI-VAIDOTAI-PANERIAI, VILNIAUS RAJ. IR VILNIAUS M.) STATYBOS IR LENTVARIO TRAUKOS PASTOTĖS (VOKĖS G. 16A, LENTVARIO M., TRAKŲ R. SAV.) REKONSTRAVIMO PROJEKTAS

KATEGORIJA: YPATINGAS STATINYS


STADIJA: TECHNINIS PROJEKTAS

DALIS: BENDROJI DALIS

UŽSAKOVAS: AB „LIETUVOS GELEŽINKELIAI“

ATESTATO NR.	PAREIGOS	VARDAS, PAVARDĖ	PARAŠAS
	ĮGALIOJAS ATSTOVAS	JEVGENIJUS PIČUGINAS	
34654	PV	CARLOS ALONSO	

VILNIUS 2015

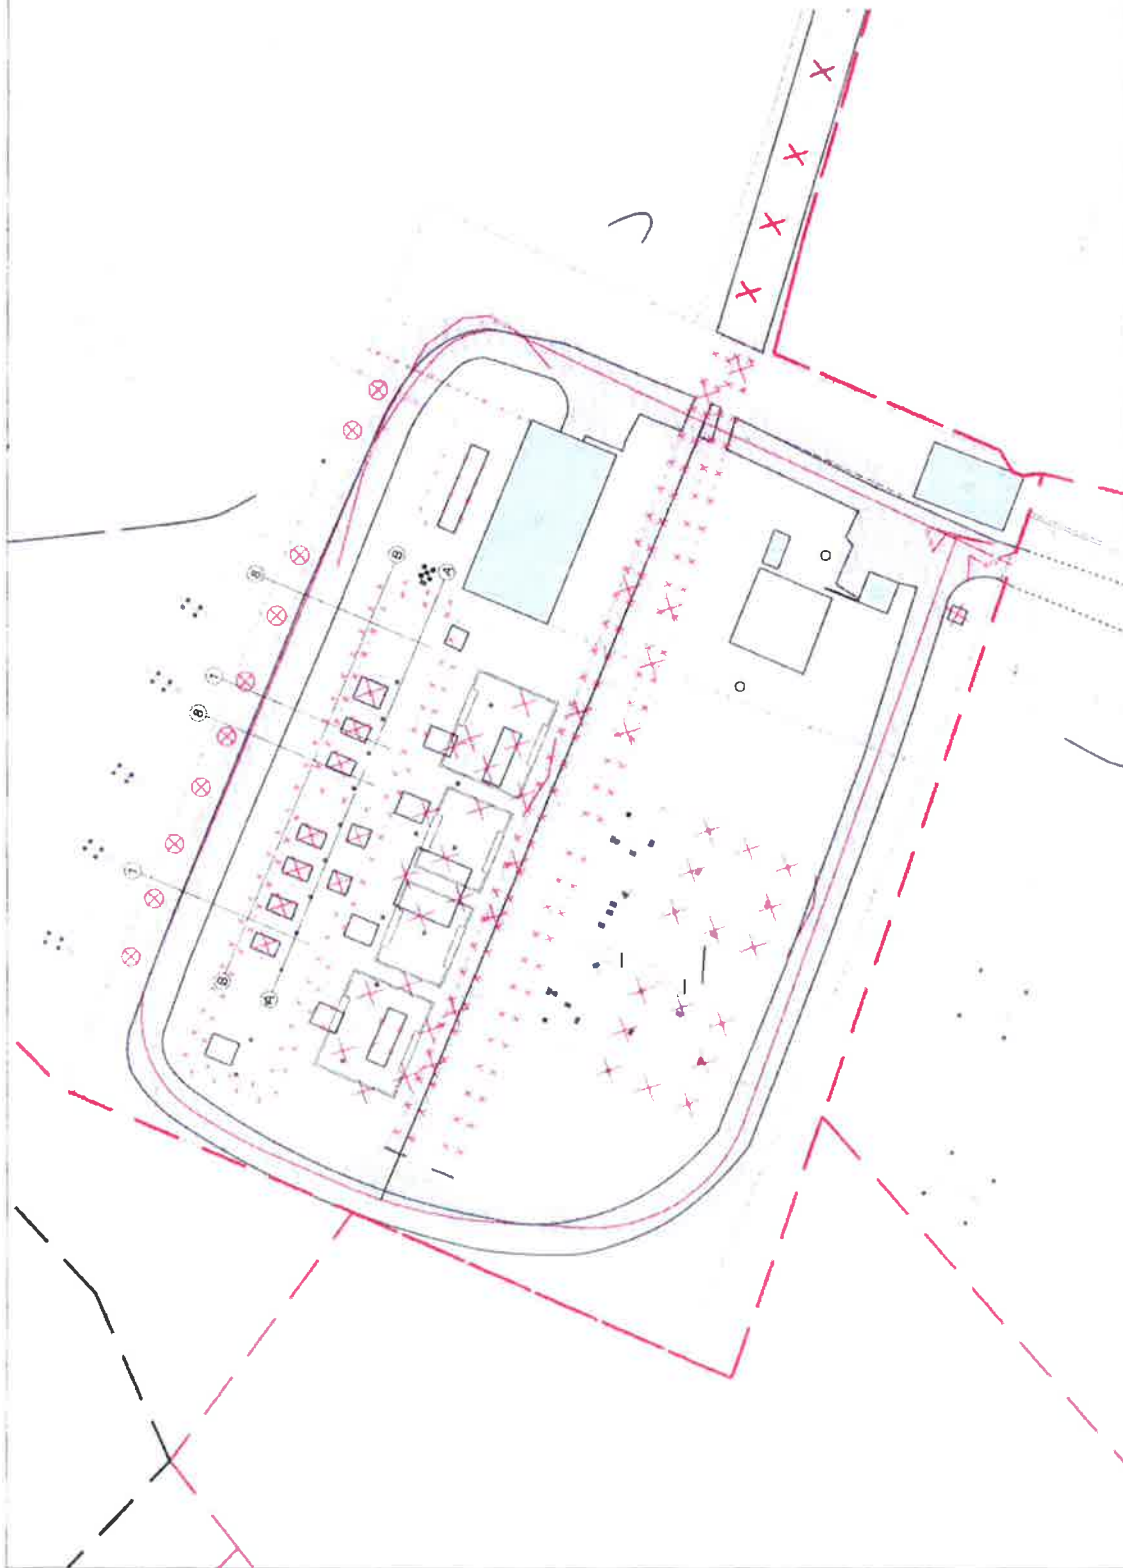

SUTARTINIAI ŽYMEJIMAI:
SKLYPO RIBA
GRAJINAMI STATINIAI


GELEŽINKELIO KONTAKTINIO TINKLO (GELEŽINKELIO RUOŽAS
KYVIŠKES-VILČIŪNĄ-VAIDOTAI-PANERIAI, VILNIAUS RAJ. IR
VILNIAUS M.) STATYBOS IR LENTVARIO TRAUKOS PASTOTĖS ĮVOKES
G16A, LENTVARIO M., TRAKŲ R. SAV. REKONSTRAVIMO PROJEKTAS
Laida
TRAUKOS PASTOTĖ
GROVIMO PLANAS
M1:500
O
Lapas Lapų
1 1


Ardanuy

TPD Nr.	Projektuotojas	
8041		
34654	PV C.ALONSO	2015-12
A1493	PDV G.PUTRIUS	2015-12
	INŽ D.ŠUMSKAITĖ	2015-12
	Saukytojas	
TP	AB "LIETUVOS GELEŽINKELIAI"	

PASTABOS.
1. ESAMAS SKLYPO APTVĖRIMAS DEMONTUOJAMAS ĮRENGIAMA NAUJA TVORA
2. VISUS ŽEMES IR GROVIMO DARBUS VYKDYTI RANKINIŲ BUDŲ ĮSKVIETUS ATITINKAMŲ TARNYBŲ ATSTOVUS

Lentvario traukos pastotės (Vokės g. 16a, Lentvario m., Trakų r.sav.) situacijos schema

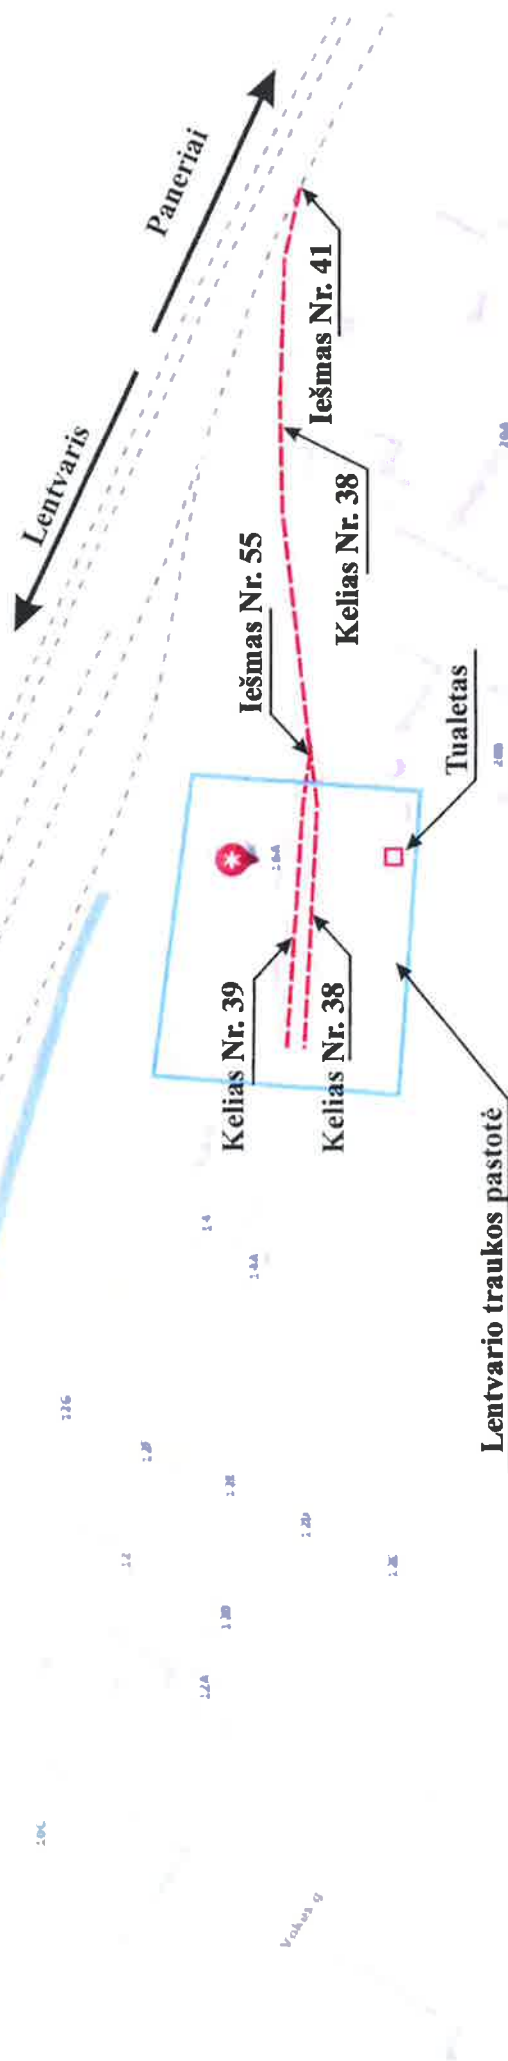

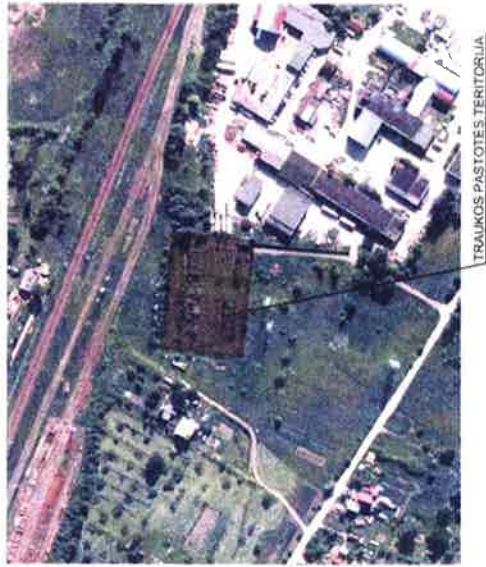

EKSPLIKACIJA

1. ĮRENGIAMA MODULINĖ SKIRSTYKLA
2. ĮRENGIAMA MODULINĖ SKIRSTYKLA
3. REMONTUOJAMAS TRAUKOS PASTOTĖS PASTATAS
4. REMONTUOJAMAS PASTATAS - ĮEJIMAS Į SLEPTUVĘ
5. ESAMAS PASTATAS - SLEPTUVĖ
6. REMONTUOJAMAS PASTATAS - SANDELIUS
7. REMONTUOJAMAS PASTATAS - SANDELIUS
8. GRUAUNAMAS LAUKO TUALETAS - (KITI STATINIAI)

- SUTARTINIAI ŽYMĖJIMAI
- SKLYPO RIBA
- ĮRENGIAMA SEGMENTINĖ VIELOS TINKLO TVORA
- REMONTUOJAMI /STATOMI PASTATAI
- ĮRENGIAMI BET. PLYTELŲ DANGOS TAKAI
- ĮRENGIAMI BETONINIAI KANALAI
- ĮRENGIAMA BETONINĖ DANGA
- STATOMI NAUJI STATINIAI
- REMONTUOJAMI STATINIAI
- ĮRENGIAMA ASFALTBETONIO DANGA
- ĮRENGIAMI VEJOS BORTAI
- KERTAMI MEDŽIAI 10VNT

Ardanuy

TPD Nr. Projektuojamas:

8041

34654 PV C.ALONSO 2015-12
A1493 PDV G. PUTRIUS 2015-12
IN2 D.ŠUMSKAITĖ 2015-12


Sąlygos

TP AB "LIETUVOS GELEŽINKELIAI"

SP550 - 00 - TP - SP- 01

Lapas Lapų

1 1

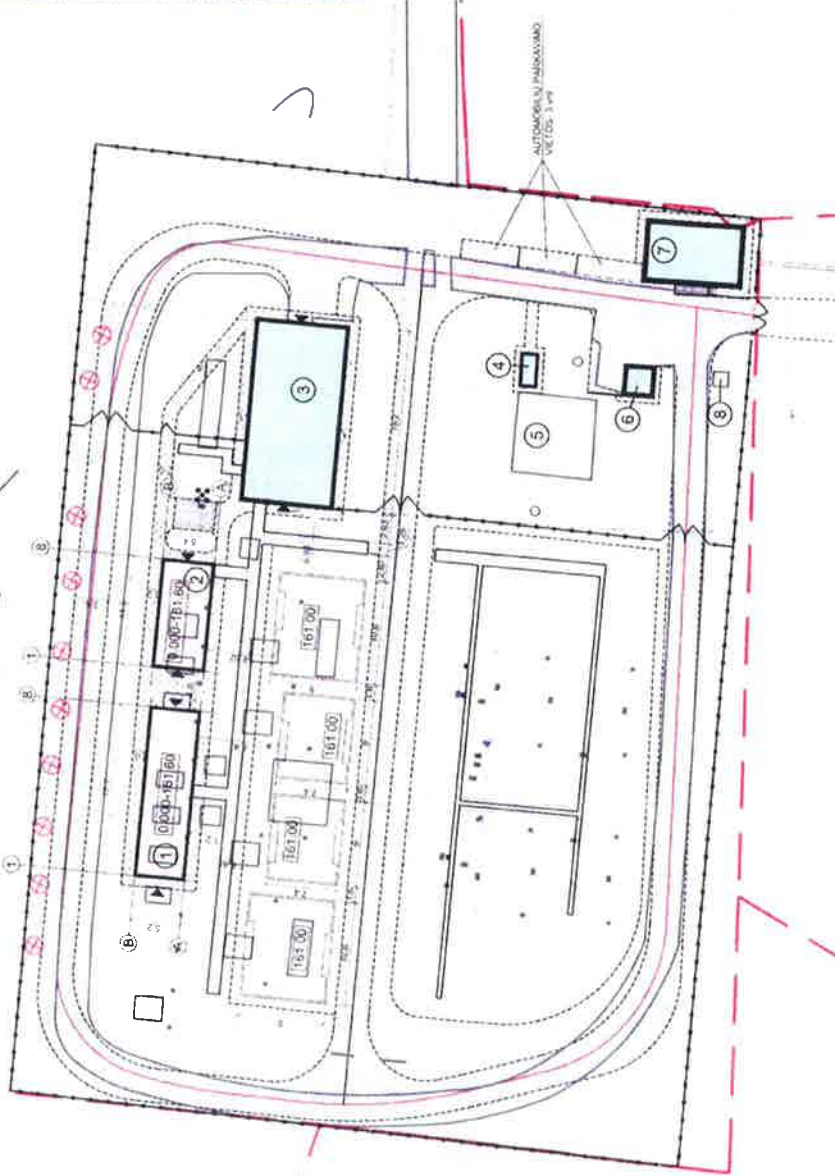

PAGRINDINIAI RODIKLIAI

TVARKOMOS TRAUKOS PASTOTĖS IR ATVIROS

ELEKTROS SKIRSTYKOS TERITORIJOS PLOTAS

GRUAUNAMI PASTATAI

SKLYPO PLOTAS:

SKLYPO UŽSTATYMO PLOTAS:

PRIEŠ REMONTĄ

PO REMONTO

BENDRAS PLOTAS (TRAUKOS PASTOTĖ):

PRIEŠ REMONTĄ

PO REMONTO

PAGRINDINIS PLOTAS (TRAUKOS PASTOTĖ):

PRIEŠ REKONSTRAVIMĄ

PO REKONSTRAVIMO

STATYBINIS TŪRIS (TRAUKOS PASTOTĖ):

PRIEŠ REMONTĄ

PO REMONTO

PASTATO AUKŠTIS (TRAUKOS PASTOTĖ)

AUKŠTŲ SKAIČIUS (TRAUKOS PASTOTĖ)

ATSPARUMAS UGNIAI (TRAUKOS PASTOTĖ)

5876m²

2,50 m²

31,8468ha

23,8220ha

23,8400ha

152,02m²

152,58m²

101,05m²

130,11m²

856m³

896m³

5,77m

1

PASTABOS:

1. ESAMAS SKLYPO APYVARTIMAS DEMONTUOJAMAS. ĮRENGIAMA NAUJA TVORA

2. VISUS ŽEMES IR GROVIMO DARBUS VYKDYTI RANKINIŲ BŪDU ĮSKVIETUS ATITINKAMŲ

TARNYBŲ ATSTOVUS