Širvintų rajono Barskūnų kadastrinės vietovės (plano Nr. 09051) melioracijos plano ištrauka

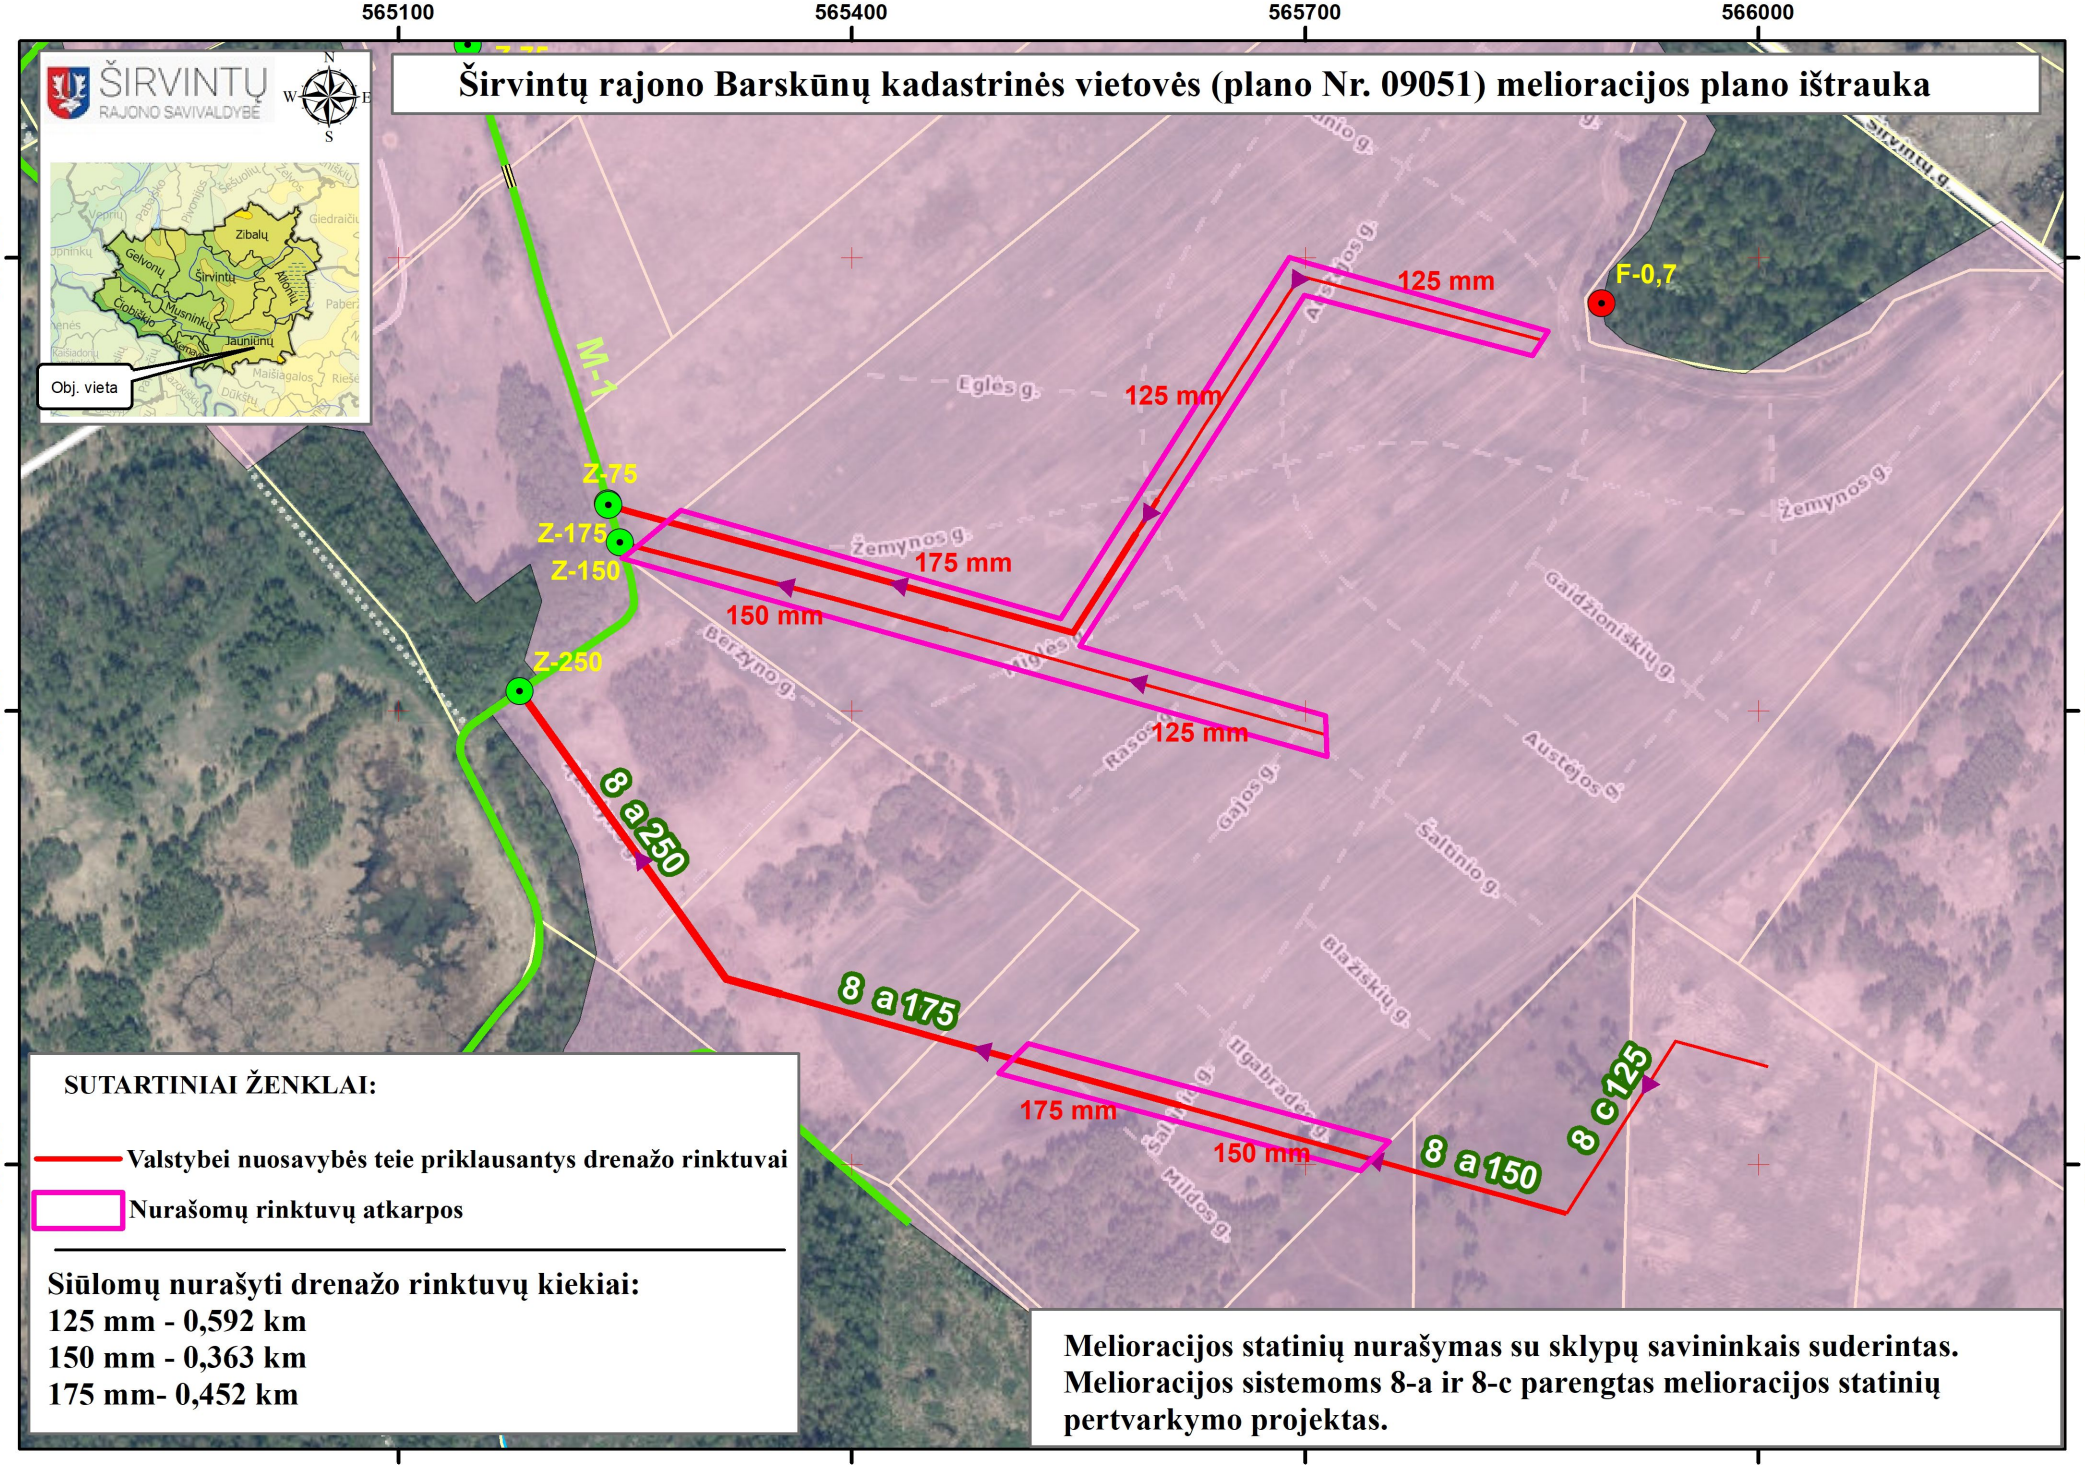

SUTARTINIAI ŽENKLAI:

Valstybei nuosavybės teie priklausantys drenažo rinktuvai

Nurašomų rinktuvų atkarpos

Siūlomų nurašyti drenažo rinktuvų kiekiai:
125 mm - 0,592 km
150 mm - 0,363 km
175 mm- 0,452 km

Melioracijos statinių nurašymas su sklypų savininkais suderintas. Melioracijos sistemoms 8-a ir 8-c parengtas melioracijos statinių pertvarkymo projektas.

Mastelis 1:5 000