


1077145501

TREČIAS AUKŠTAS

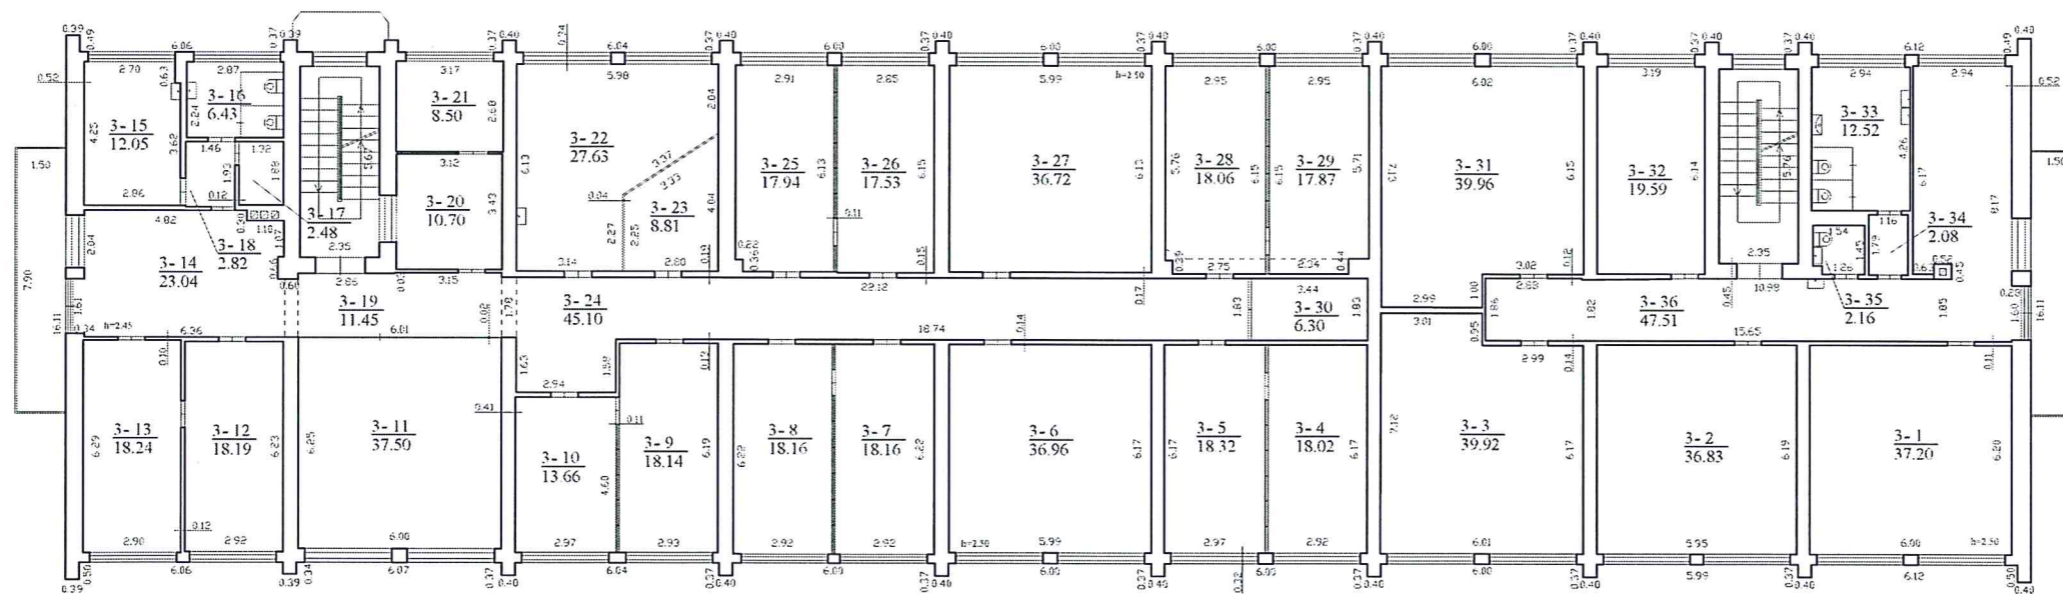

KOPIJA TIKRA

Turto valdymo
koordinatore
Ingrida Stanevičienė

2019-04- 2 6

 <div>UAB KORPORACIJA "MATININKAI" VILNIAUS SKYRIUS Licencijos Nr. G-745-(180)</div>			
Matavimo kvalifikacijos patvirtinimo Nr.	V. pavirde	Parasas	Ela
2016-1991	R. Kvietkovskaja		2017-10-10
TREČIO AUKŠTO PLANAS		MI:100	A.V.
Kaimo m. sav.			
Kaimo m.			
Sudarytas g. 65			
Sudarytas pagal 2017.10.30.		Pastatų patalynas	