


1077145501

ANTRAS AUKŠTAS

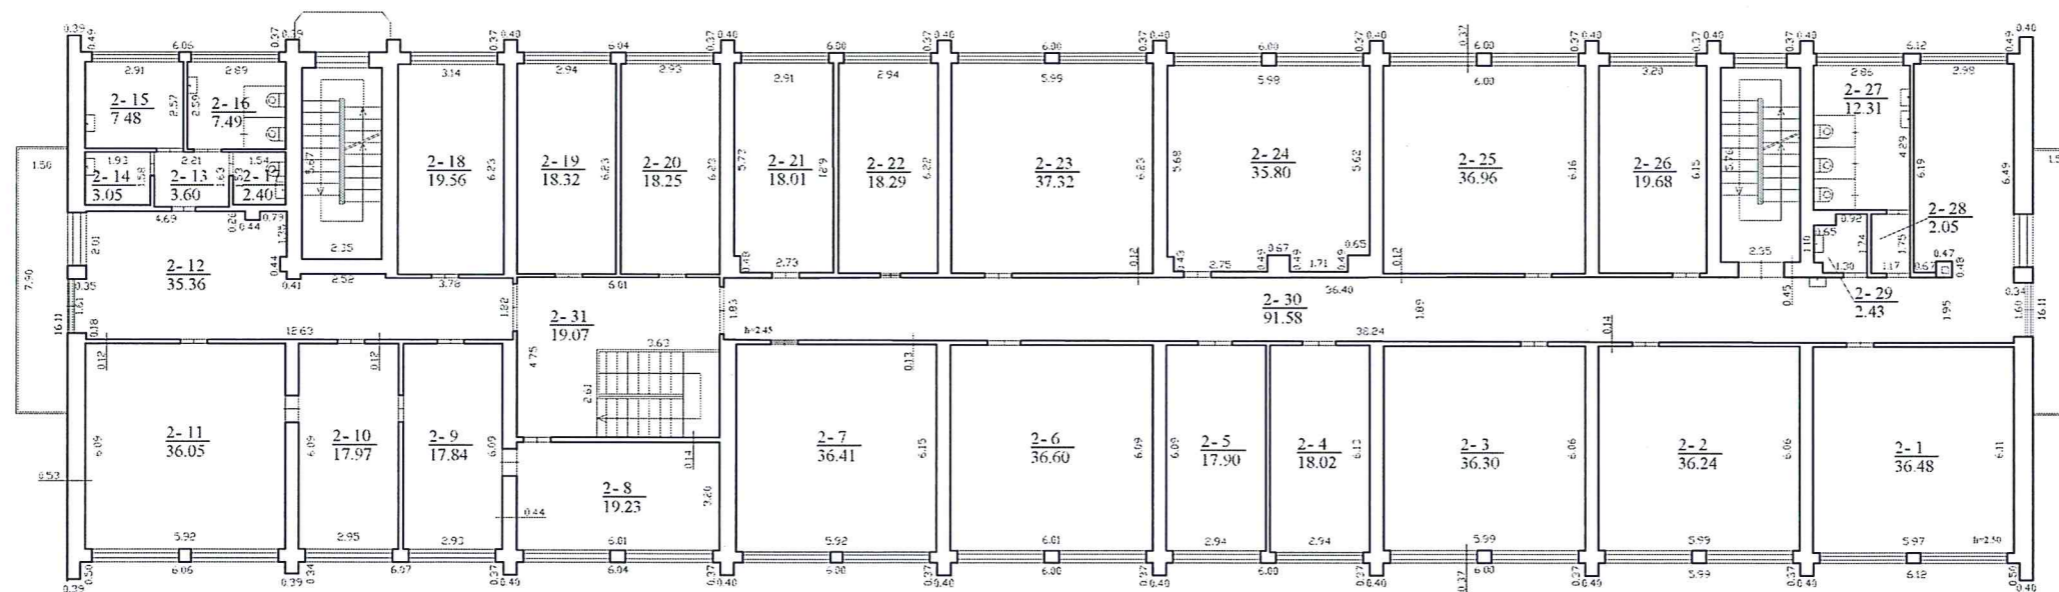

KOPIJA TIKRA

Turto valdymo
koordinatore
Ingrida Stanevičienė

2019-04-26

 UAB KORPORACIJA "MATININKAI" VILNIAUS SKYRIUS Licencijos Nr. G-745-(189)			
Matavimo kvalifikacijos patvirtinimo Nr.	V. pavirde	Paršas	Data
2MAM-1991	R. Kriatkevicius		2017-10-30
ANTRAS AUKŠTO PLANAS M1:100 A.V.			
Kaimo m. sav. Kaimo m. Sėdinti g. 63 Sudarytas pagal 2017.10.30. Parengtas patvirtinamas kadastrinių matavimų duomenis planas 1C/9p			