


\*1077145501\*

KETVIRTAS AUKŠTAS

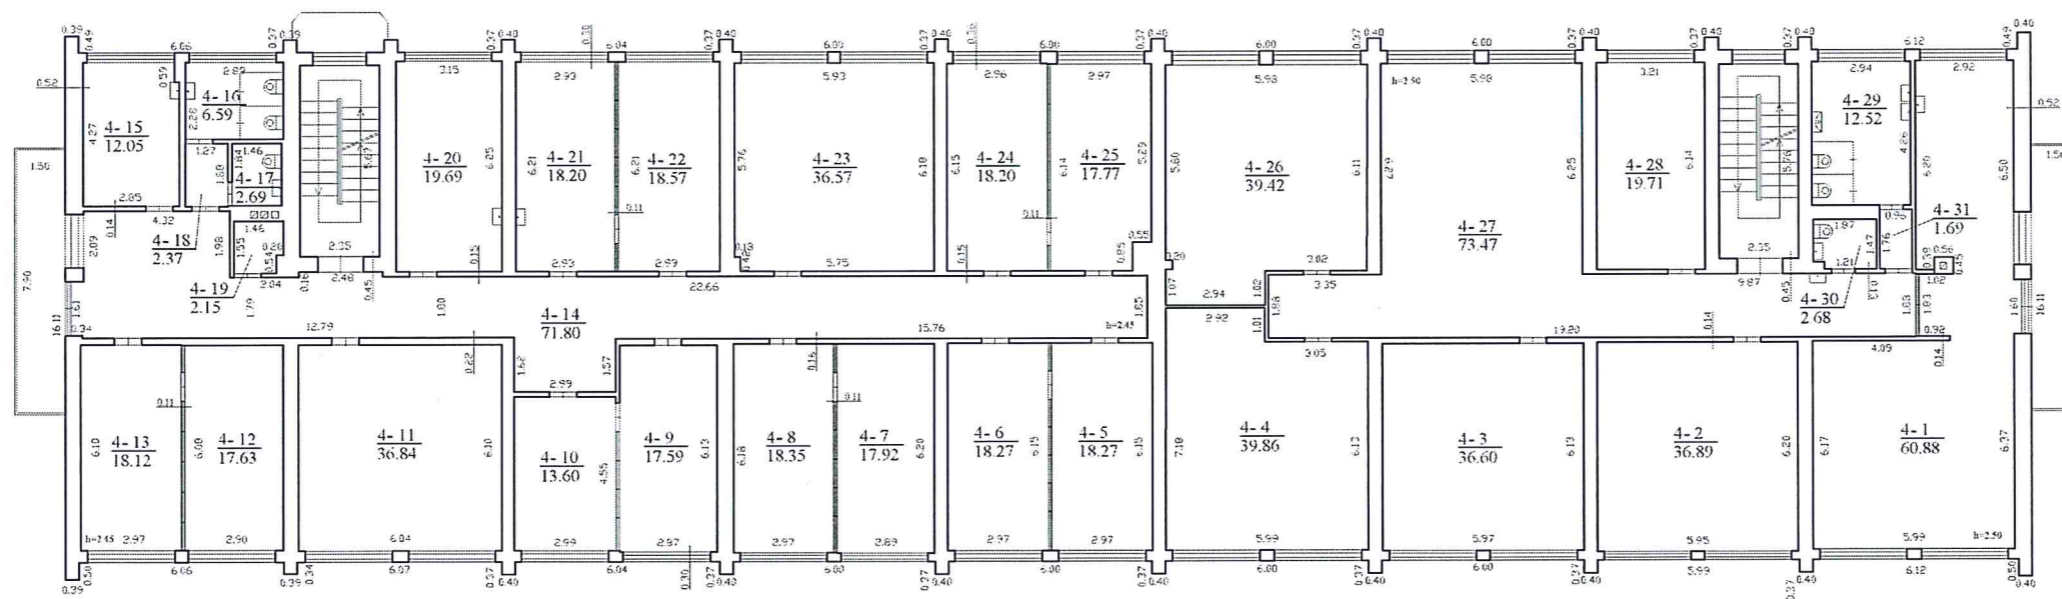

**KOPIJA TIKRA**

Turto valdymo  
koordinatore  
Ingrida Stanevičienė

2019-04- 2 6

<p>UAB KORPORACIJA "MATININKAI"</p> <p>VILNAUS SKYRIUS</p> <p>Licencijos Nr. G-745-(180)</p>			
Matavimo kvalifikacijos patvirtinimo Nr.	V., pavardė	Paraišas	Metai
MM-1991	R. Kvitkovskaja		2017-10-30
KETVIRTO AUKŠTO PLANAS			
M1:100			A.V.
Kauo m. sav.			
Kauo m.			
Sudarytas pagal 2017.10.30. Pildyto patvirtinimą			
Kadencijos matavimų duomenis planas: 1CS/p			