


1077145501

PIRMAS AUKŠTAS

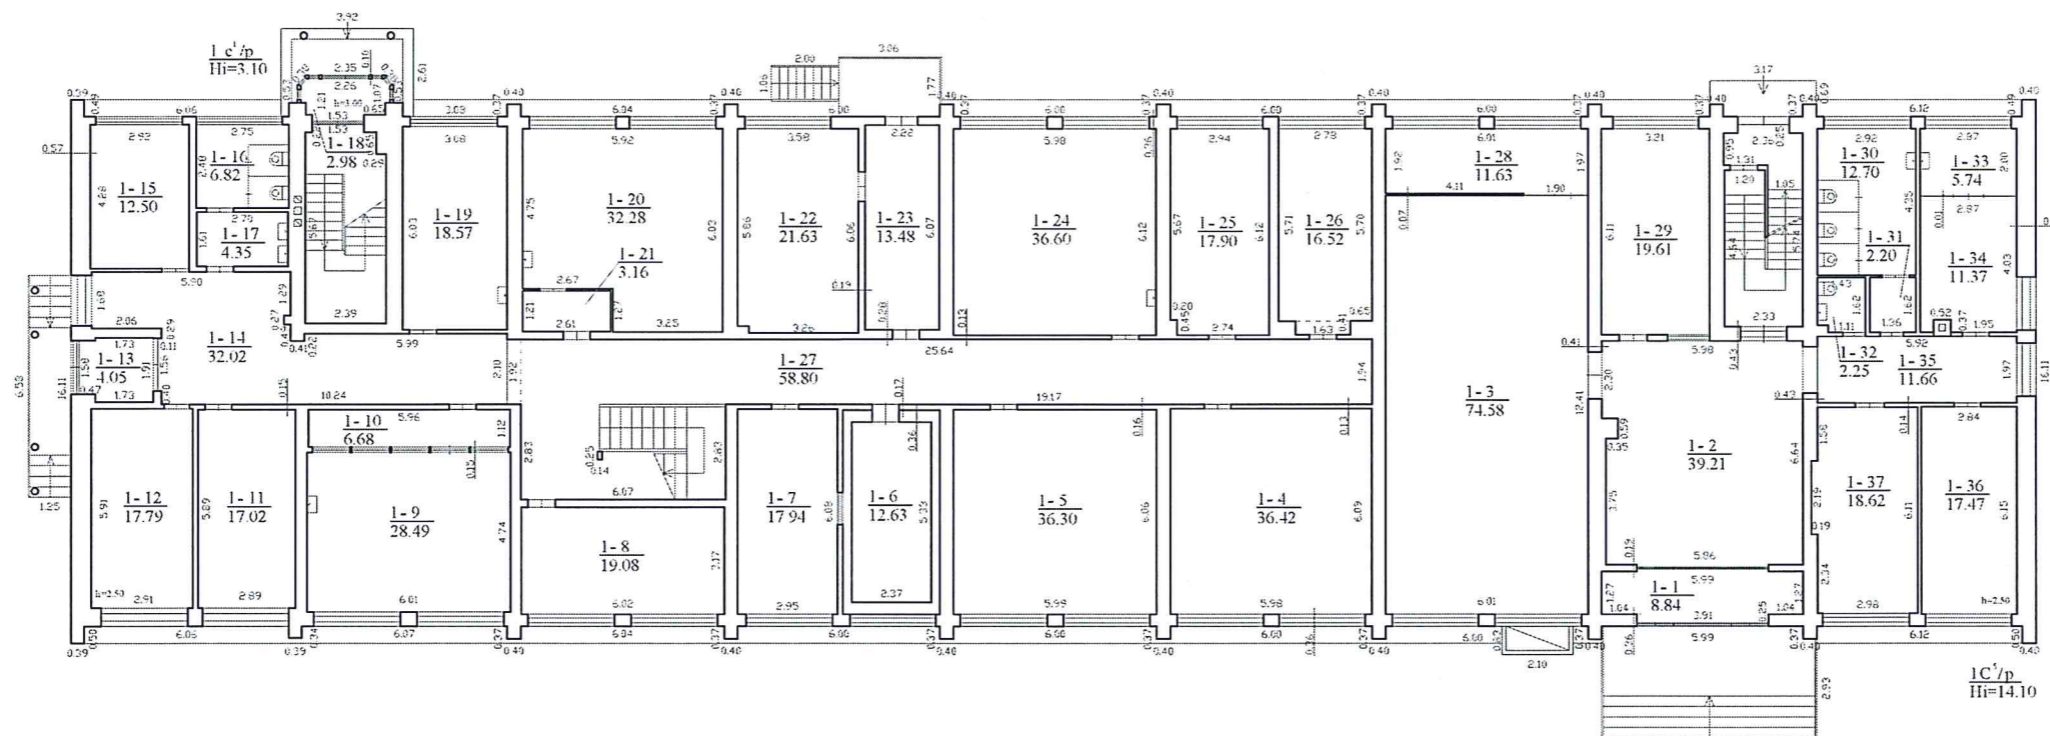

KOPIJA TIKRA

2019-04-26

Turto valdymo
koordinatore
Ingrida Stanevičienė

UAB KORPORACIJA "MATTINKAI" VILNIAUS SKYRIUS Licencija Nr. G-745-(180)			
Matavimo kvalifikacijos patvirtinimo Nr.	V. paravė	Parasas	Tada
2016-1991	R. Krutinskaja		2017-10-30
PIRMO AUKŠTO PLANAS Kaimo m. sav. Kaimo m. Šilutės g. 65 Sušildytas pagal 2017-10-30 kadastrinių matavimų duomenis			
MI-100			A.V.
Paviršiaus planas: 1:500			