


\*1077145501\*

PENKTAS AUKŠTAS

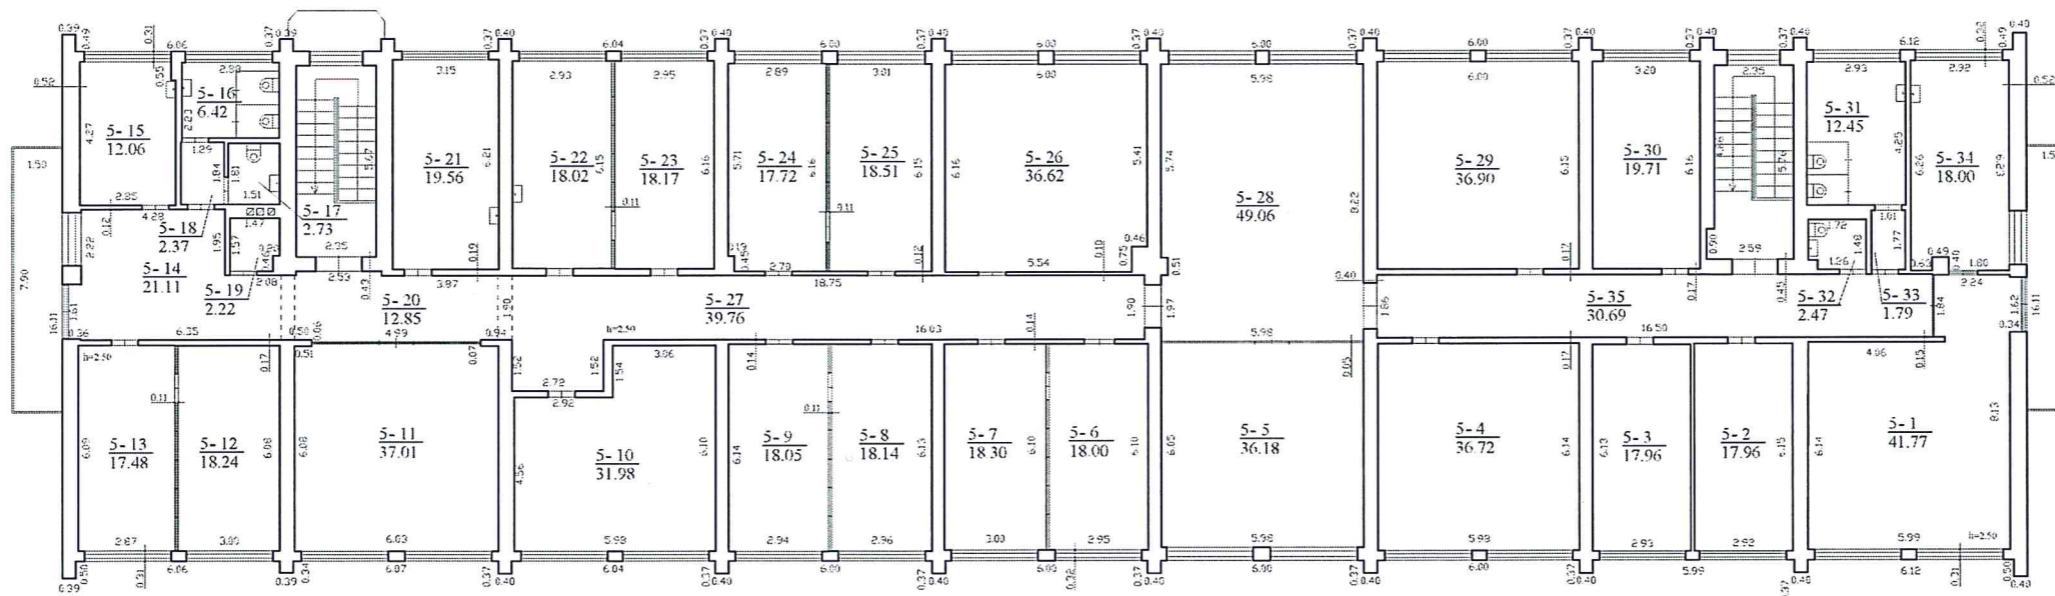

**KOPIJA TIKRA**

2019-04-26

Turto valdymo  
koordinatore  
Ingrida Stanevičienė

UAB KORPORACIJA "MATININKAI"			
VILNIAUS SKYRIUS			
Laisvųjų Nr. 6-75-1100			
Matavimo kvalifikacijos patvirtinimo Nr.	V. pavardė	Parasas	Data
DM-1991	R. Kvietkovskaja		2017-10-10
PENKTO AUKŠTO PLANAS			
M1:100			A.V.
Kuro m. sav.			
Kuro m.			
Sąskaitų p. 65			
Sudarytas pagal 2017.10.30.		Patvirtinamas	
kadstratinę ir nuosavybę dokumentus		planas. 1C5p	