


1077145501

RŪSYS

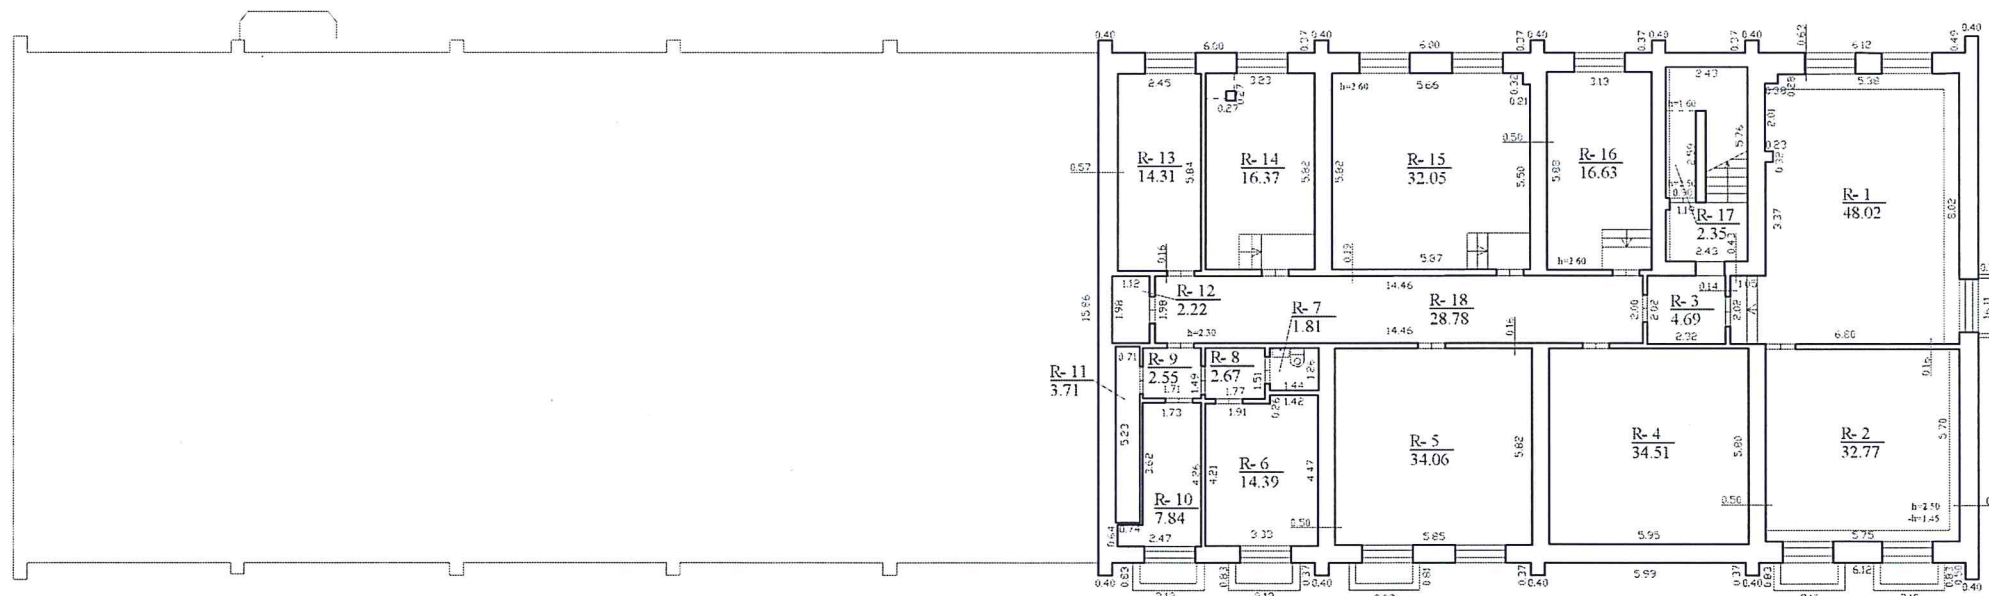

KOPIJA TIKRA

2019-04-26

Turto valdymo
koordinatorė
Ingrida Stanevičienė

<div>  <div> UAB KORPORACIJA "MATTININKAI" VILNIAUS SKYRIUS Licencijos Nr. G-745-(189) </div> </div>			
Matavimo kvalifikacijos patvirtinimo Nr.	V. pavardė	Pavardas	Estė
2018-1991	R. Kvietkovskaja		2017-10-19
RŪSIO PLANAS			
M1:100			A.V.
<div> <div> Kamuo m. sav. Kamuo m. Sukelė g. 65 Sudarytas pagal 2017-10-10. Kadastrinio matavimų duomenis </div> <div> Preteto patvirtinimas planas: 1C5/p </div> </div>			