


PRINCIPINĖ GELEŽINKELIŲ INFRASTRUKTŪROS PRIEŽIŪROS DEPO STRUKTŪROS SCHEMA

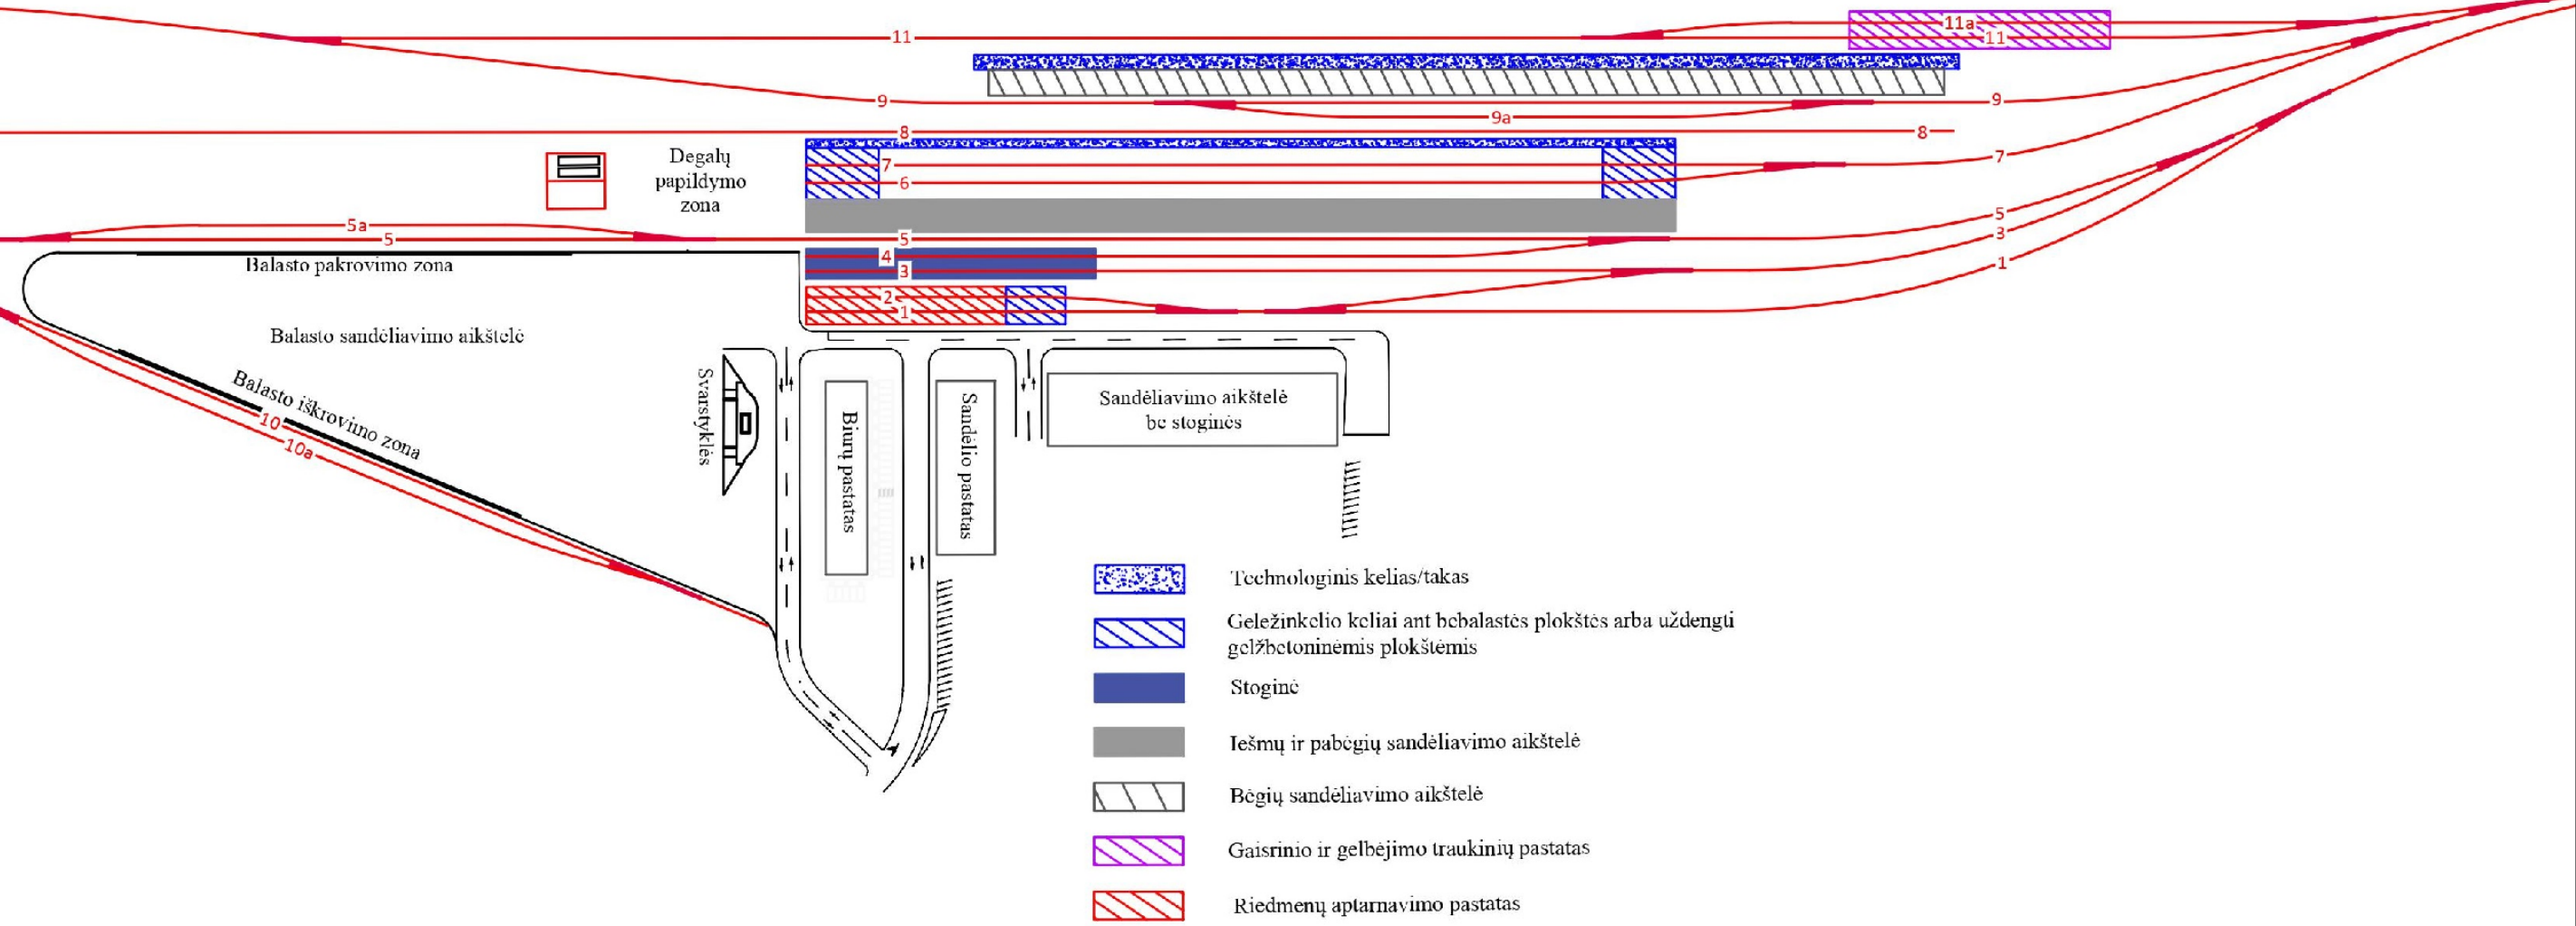


PROJEKTO „RAIL BALTICA“  
GELEŽINKELIŲ INFRASTRUKTŪROS  
PRIEŽIŪROS DEPŲ SUSISIEKIMO  
KOMUNIKACIJŲ INŽINERINIS  
INFRASTRUKTŪROS VYSTYMO PLANAS

PAGRINDINIS BRĖŽINYS  
SUSISIEKIMO KOMUNIKACIJŲ IR INŽINERINIS  
INFRASTRUKTŪROS BRĖŽINYS

M 1: 5 000

ANALIZUOJAMOS TERITORIJOS PADĖTIES SCHEMA

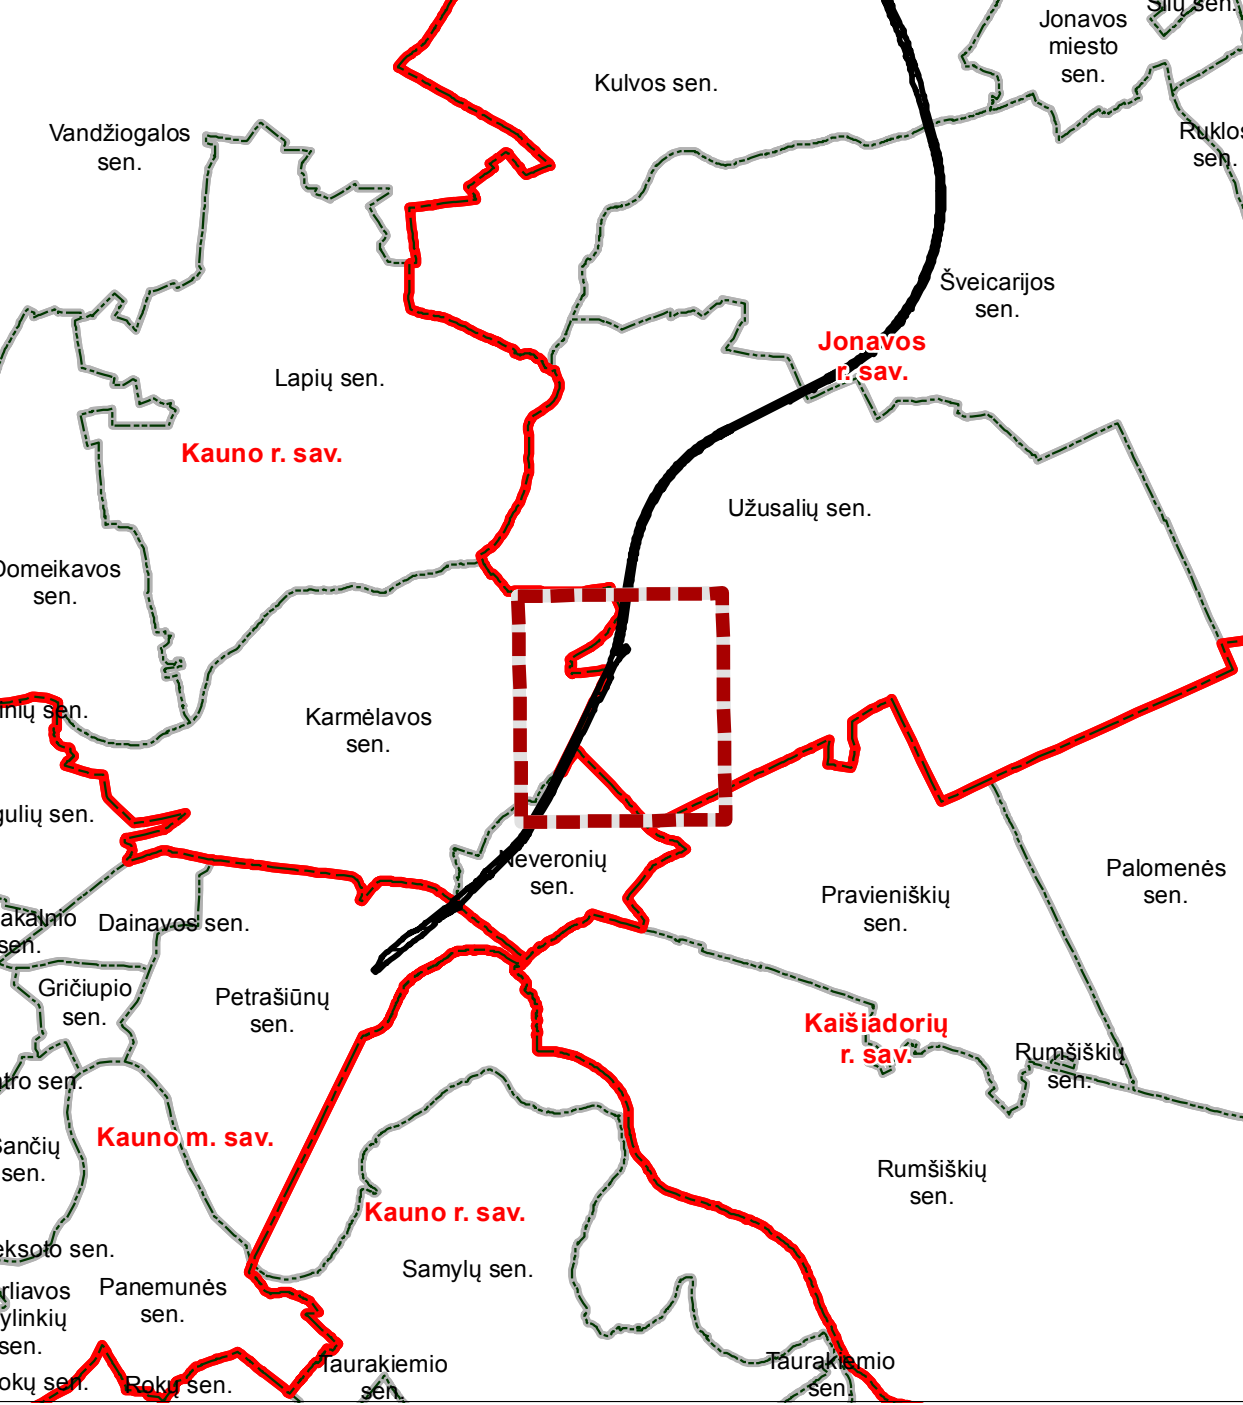

SUTARTINIAI ŽYMĖJIMAI

- Privatus žemės sklypas
- Valstybinis žemės sklypas
- Užstatymas
- Vandens
- Pelkė
- Paviršinio vandens telkinio apsaugos zona
- Paviršinio vandens telkinio pakaimas apsaugos juosta
- Mitkai (pagal Mitkų tarbos duomenis)
- Valstybinės reikšmės miškas
- Miškas

Potencialios tarbos židiniai ir jų buklė (pagal Lietuvos geologijos tarnybos duomenis)

- Karinė teritorija, apsaugota
- Nalios bazė, sugriautas
- Sandėlis, neveikiantis
- Užteršto grunto regeneravimo aikštelė, neveikiantis
- Valymo įrenginiai, veikiantis

Naudingųjų iškasenų telkiniai (pagal Lietuvos geologijos tarnybos duomenis)

- Detales išvalgyti
- Parengtiniai išvalgyti

Saugomos teritorijos (pagal Valstybinės saugomųjų teritorijų tarnybos duomenis)

- Draustinis

Neklinuojamajam kultūros paveldas (pagal Kultūros vertybių registro duomenis)

- Neklinuojamo kultūros paveldo teritorija
- Neklinuojamo kultūros paveldo apsaugos zona

Inžinerinė infrastruktūra

- Vandensvietė ir jos apsaugos zona (pagal Lietuvos geologijos tarnybos duomenis)
- Vandensvietė

- Gričio režimo apsaugos juosta (I juosta)

- Bakteriologinės tarbos apribojimo juosta (II juosta)

- Cheminės tarbos apribojimo juosta (III juosta)

- Cheminės tarbos apribojimo juosta (III juosta)

- Elektrinės tarbos infrastruktūra (pagal AB „Litgrid“, AB „ESO“ duomenis)

- Atrama, atramos numeris

- 110 kV elektrinės oro linija ir jos apsaugos zona po 20 m į abi puses nuo kraštinio oro linijos laido

- 10 kV transformatorių pastatė

- 10 kV elektrinės oro linija ir jos apsaugos zona po 10 m į abi puses nuo kraštinio oro linijos laido

- 10 kV elektrinės požeminė linija ir jos apsaugos zona po 1 m į abi puses nuo kraštinio kabelio

- Dujotiekio infrastruktūra (pagal AB „Energrid“ duomenis)

- Magistralinis dujotiekis ir jo apsaugos zona (po 25 m į abi puses nuo vamzdžio alies)

- Magistralinio dujotiekio pirmos vietovės klasės teritorija (po 200 m į abi puses nuo vamzdžio alies)

- Dujotiekio infrastruktūra (pagal AB „ESO“ duomenis)

- Skaitmeninis vidutinio slėgio dujotiekis ir jo apsaugos zona (po 2 m į abi puses nuo vamzdžio alies)

- Vandentiekio ir nuotekų tinklo infrastruktūra

- Nuotekų surbimo

- Nuotekų valymo įrenginiai

- Esama būtinų nuotekų trasa

- Esamas vandentiekis

- Ryšių infrastruktūra (pagal VSI „Pliuštijos internet“ duomenis)

- Ryšių linija

Esama susisiekimo infrastruktūra

- Geležinkelio ir jo apsaugos zona po 45 m į abi puses nuo kraštinio geležinkelio kelių laido

- Magistralinis kelias ir jo Nr.

- Rajoninis kelias ir jo Nr.

- Vietinės reikšmės kelias / gatvė

- Kelio apsaugos zona

- Aerodromo apsaugos zona

- Susisiekimo ir inžinerinių tinklų koridoriai, teritorijos

Specialiojo plano sprendiniai

- Planuojamas automobilų privažiavimo kelias ir jo apsaugos zona

- Planuojamas geležinkelio infrastruktūros priežiūros depas

- Planuojama dviejų lygių sankirta (viadukas)

- Planuojama geležinkelio linija (1435 mm vėžės pločio) ir jo apsaugos zona po 45 m į abi puses nuo kraštinio geležinkelio kelių laido

- Planuojama geležinkelio linija (1520 mm vėžės pločio) ir jo apsaugos zona po 45 m į abi puses nuo kraštinio geležinkelio kelių laido

- Planuojama 10 kV transformatorinė (5 metrų apsaugos zona aplink transformatorinę)

- Naujinama 10 kV elektrinės oro linija

- Planuojama požeminis 10 kV kabelių linija (apsaugos zona - po 1 m į abi puses nuo kabelių linijos)

- Planuojamas vandentiekio ir būtinų nuotekų tinklas ir jo apsaugos zona po 2,5 m į abi puses nuo vamzdžio alies

- Planuojamas skaitmeninis vidutinio slėgio dujotiekis ir jo apsaugos zona po 2 m į abi puses nuo vamzdžio alies

- Planuojami susisiekimo ir inžinerinių tinklų koridoriai, teritorijos

- Planuojamas kėlimų vargavimų stotis

Kitiems teritorijų planavimo dokumentams/projektams rengiami sprendiniai

- Planuojama dviejų lygių sankirta (viadukas/tvistas)

- Planuojama dviejų lygių sankirta (tunelis)

- Planuojama dviejų lygių sankirta (pešių viadukas)

- Planuojama dviejų lygių sankirta (pešių tunelis)

- Planuojama kelevinių traukinių geležinkelio stotis/lapimio vieta

- Planuojamas geležinkelio infrastruktūros aptarnavimo ir privažiavimo kelias

- Planuojama geležinkelio linija (1435 mm vėžės pločio) ir jo apsaugos zona po 45 m į abi puses nuo kraštinio geležinkelio kelių laido

- Planuojama geležinkelio linija (1520 mm vėžės pločio) ir jo apsaugos zona po 45 m į abi puses nuo kraštinio geležinkelio kelių laido

- Planuojamas perpjūties vieta 1435 mm vėžės pločio linijos traukiamas

- Planuojamas perpjūties vieta 1520 mm vėžės pločio linijos traukiamas

- Naujinama esama geležinkelio linija

DUOMENŲ ŠALTINIAI  
1. Lietuvos Respublikos saugomųjų teritorijų valdymo duomenys  
2. Lietuvos Respublikos kultūros vertybių registro duomenys  
AVTORIAUS KŪRINIS PASIRINKIMAS  
1. Lietuvos Respublikos kultūros vertybių registro duomenys  
