

PRIEDAS Nr. 1

Subtraction: 1000000

1946 Gundy 0/2000

$\frac{d^2y}{dx^2} = -\frac{2y}{x^3}$

04403

100

1000

400 6-10-1935

800-855-8800

1551

2000

win-win

三

—

2

55

1/10/1914

STRAVINSKY

Punjab

11
C/o. Nibbi

100


1

1010

11/1/88

1

5000000000

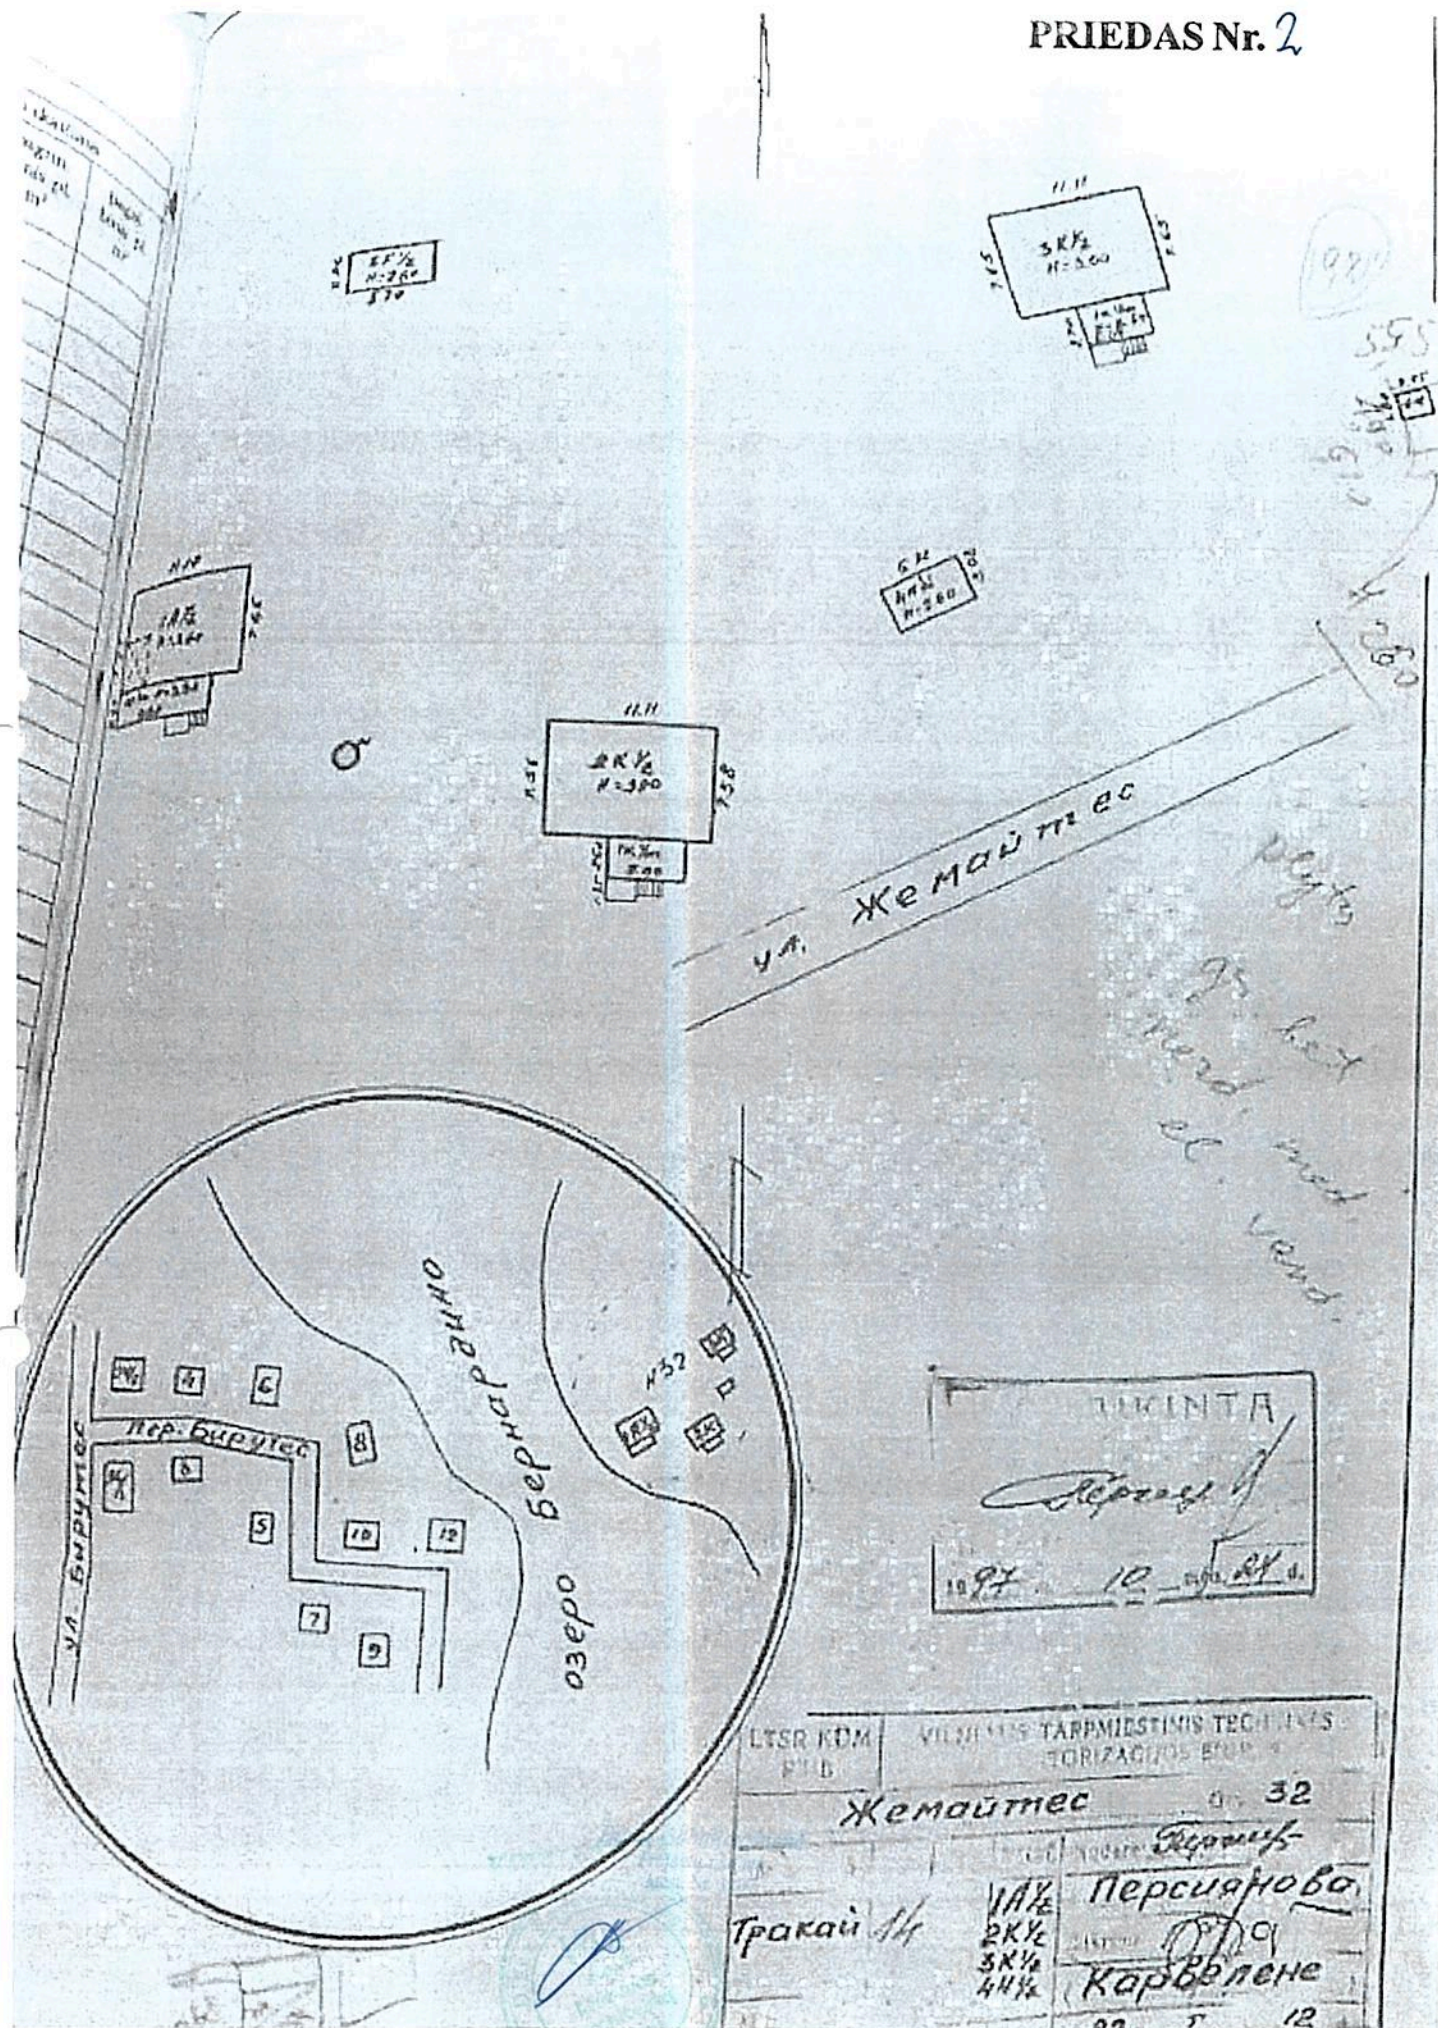

Ulygiavus ir priėmusios pramonės ministerija

PROJEKTAVIMO IR KONSTRAVIMO BIURAS

"PUNTIUKAS"

232677 Vilnius, MTP-4, Saltoniškių g. 29/3; telegramams: Vilnius "Punktukas", tel. 178; tel. dir. 75-13-16, vyr. inž. 75-35-77, buh. 75-35-72; atsisk. s-ta 321704 Valst. banko Vilniaus m. valdyboje

1981.12.15.

22-13-2314

L. Nr.
Ha. Nr.

Del techninės inventORIZACIJOS atlikimo

Sutinkamai su Vilniaus m. Lenino raj. Vykdomojo komiteto raštu Nr. 745-57 nuo 1981.09.03 prašome atlikti iki š.m. gruodžio 28 dienos, PKB "Punktuko" poilsio namų (trijų) esančių Traukose, Žemaitės g. Nr. 32, techninę inventORIZACIJĄ.

L. e. direktoriaus p.

S. Lepelis

1981 m. XII 15 d.
№ 1064



Ministerstvo legkoj promyshlennosti
Литовской ССР
ПРОЕКТНО-КОНСТРУКТОРСКОЕ БЮРО

"ПУНТУКАС"

232677 Вильнюс, ГСП-4, ул. Салтонийскую, 29/3. Для телеграмм: Вильнюс "Пунктукас"; телефоны: 178; тел. дир. 75-13-16, гл. инж. 75-35-77, гл. бух. 75-35-72; расч. счет 321704 в Горуправлении Госбанка г. Вильнюс

Vilniaus tarpinėsinio techninės inventORIZACIJOS biuro viršininkui
V. V I L K I N S K I U I

232024, Vilnius, Bokšto 10

Pagrindinio pastato, jo dalių ir priestatų kadastro duomenys

Adresas

| | | |
|--------------------|----------|---|
| Gatvė, Nr. | ŽENAITĖS | 3 |
| Kaimas (miestelis) | | |
| Miestas | TRAKLĖ | |
| Savivaldybė | TRAKLĖ | |

Pagrindinio pastato ir jo dalių kadastro duomenys

| Kadastro duomenys | Kodas | Pagrindinis pastatas | Rūsų (pusrūsų) | Pastogės patalpa |
|-----------------------|-------|----------------------|----------------|------------------|
| Duomenys užfiksuoti | X | 1999 08 31 | | |
| Užrašymas plane | X | 5 K/d | | |
| Askirtis | | POILSIO | X | X |
| Avadinimas | X | POILSIO NAMAS | X | X |
| Statybos metai | X | 1964 | | |
| Rekonstrukcijos metai | X | | | |
| Baigtumas % | X | 100 | | |
| Lakštų skaičius | X | 1 | X | X |
| Tūris m³ | X | 41 | | |
| Grindų plotas m² | X | 14,90 | | |
| Stogai | | BETONO BLOKAI | X | X |
| Stogų nos | | NEDINIS KARKASAS | | |
| Stogų dangos | | NEDINIS | | |
| Stogų konstrukcija | | SLAITINIS | X | X |
| Stogų anga | | ASBEC. LAKŠTAI | X | X |
| Stogų apdaila | | APKALTA LENT. DAŽ. | | |
| Stogų tvoros | | NEDINIS KARKASAS | | |
| Stogų ndys | | LENTI | | |
| Stogų gai | | PAPRASTI NEDINIAI | | |
| Stogų ys | | SKYDINĖS | | |
| Stogų aus apdaila | | DAŽYTA | | |
| Stogų ymas | | NĖRA | | |
| Stogų dentickis | | NĖRA | | |
| Stogų alizacija | | NĖRA | | |
| Stogų s | | NĖRA | | |
| Stogų tas vanduo | | NĖRA | | |
| Stogų tra | | YRA | | |
| Stogų klė | | NĖRA | | |

Viso pastato

| | |
|----------------------|-------|
| Bendras plotas m² | 14,90 |
| Baigtumas % | 100 |
| Užstatytas plotas m² | 41 |
| Tūris m³ | 41 |
| Stogo plotas m² | 23 |

8 priedas
1A forma

Bylos Nr. 38916

Pagrindinio pastato, jo dalių ir priestatų kadastro duomenys

Adresas

| | | |
|--------------------|-----------------|-----------|
| Gatvė, Nr. | <u>ŽENAITĖS</u> | <u>34</u> |
| Kaimas (miestelis) | | |
| Miestas | <u>TRAKLĖ</u> | |
| Savivaldybė | <u>TRAKLĖ</u> | |

Pagrindinio pastato ir jo dalių kadastro duomenys

| Kadastro duomenys | Kodas | Pagrindinis pastatas | Rūsys (pusrūsis) | Pastogės patalpos |
|-------------------------------|-------|--|------------------|-------------------|
| Duomenys užfiksuoti | X | <u>1999 08 31</u> | | |
| Pažymėjimas plane | X | <u>8K1/2</u> | | |
| Paskirtis | | <u>POILSIO</u> | X | X |
| Pavadinimas | X | <u>POILSIO NAMAS</u> | X | X |
| Statybos metai | X | <u>1964</u> | | |
| Rekonstrukcijos metai | X | | | |
| Baigtumas % | X | <u>100</u> | | |
| Užstatytų skaičius | X | <u>1</u> | X | X |
| Tūris m ³ | X | <u>53</u> | | |
| Bendras plotas m ² | X | <u>16,28</u> | | |
| Statybiniai medžiagai | | <u>BETONO BLOKAI, MEDINIS KARKASAS</u> | X | X |
| Stogo konstrukcija | | <u>MEDINĖ</u> | | |
| Stogo danga | | <u>ŠLAITINIS</u> | X | X |
| Stogo apdaila | | <u>APBEC. LAKŠTAI</u> | X | X |
| Stogo tvoros | | <u>APKALTA LENT. DAŽ.</u> | | |
| Stogo medys | | <u>MEDINIS KARKASAS</u> | | |
| Stogo apdaila | | <u>LENTELĖ</u> | | |
| Stogo medys | | <u>PAPRASTI MEDINIAI</u> | | |
| Stogo apdaila | | <u>SKYDINĖS</u> | | |
| Stogo medys | | <u>DAŽYTA</u> | | |
| Stogo apdaila | | <u>NĖRA</u> | | |
| Stogo medys | | <u>NĖRA</u> | | |
| Stogo apdaila | | <u>NĖRA</u> | | |
| Stogo medys | | <u>NĖRA</u> | | |
| Stogo apdaila | | <u>NĖRA</u> | | |
| Stogo medys | | <u>YRA</u> | | |
| Stogo apdaila | | <u>NĖRA</u> | | |

| Viso pastato | |
|----------------------------------|--------------|
| Bendras plotas m ² | <u>16,28</u> |
| Baigtumas % | <u>100</u> |
| Užstatytas plotas m ² | <u>24</u> |
| Tūris m ³ | <u>53</u> |
| Stogo plotas m ² | <u>24</u> |

8 priedas

1A forma

Bylos Nr. 38916

Pagrindinio pastato, jo dalių ir priestatų kadastro duomenys

| | | | |
|---------|--------------------|----------|----|
| Adresas | Gatvė, Nr. | ŽENAITĖS | 34 |
| | Kaimas (miestelis) | | |
| | Miestas | TRAKLĖ | |
| | Savivaldybė | TRAKLĖ | |

Pagrindinio pastato ir jo dalių kadastro duomenys

| Kadastro duomenys | Kada | Pagrindinis pastatas | Rūsų (pusrūsų) | Pastogės patalpos |
|-----------------------|------|----------------------------------|----------------|-------------------|
| Duomenys užfiksuoti | X | 1999 08 31 | | |
| Pažymėjimas plane | X | 8K1/6 | | |
| Paskirtis | | POILSIO | X | X |
| Avadinimas | X | POILSIO NAMAS | X | X |
| Statybos metai | X | 1964 | | |
| Rekonstrukcijos metai | X | | | |
| Baigtumas % | X | 100 | | |
| Užstatytų skaičius | X | 1 | X | X |
| Tūris m³ | X | 53 | | |
| Bendras plotas m² | X | 16,28 | | |
| Medžiagos | | BETONO BLOKŲ MEDINIS KARKASAS | X | X |
| Stogo konstrukcija | | Medinė | | |
| Stogo danga | | Šlaitinis | X | X |
| Interjeras | | Apdaila, lakštai | X | X |
| Interjeras | | Apdaila, lent. daz. | | |
| Interjeras | | Medinis karkasas | | |
| Interjeras | | Lentelė | | |
| Interjeras | | Paprasti mediniai | | |
| Interjeras | | Skrydinės | | |
| Interjeras | | Dalyta | | |
| Interjeras | | Nėra | | |
| Interjeras | | Nėra | | |
| Interjeras | | Nėra | | |
| Interjeras | | Nėra | | |
| Interjeras | | Nėra | | |
| Interjeras | | Nėra | | |

Viso pastato

| | |
|----------------------|-------|
| Bendras plotas m² | 16,28 |
| Baigtumas % | 100 |
| Užstatytas plotas m² | 24 |
| Tūris m³ | 53 |
| Stogo plotas m² | 24 |

Pagrindinio pastato, jo dalių ir priestatų kadastro duomenys

Adresas

| | | |
|--------------------|----------|----|
| Gatvė, Nr. | ŽENAITĖS | 34 |
| Kaimas (miestelis) | | |
| Miestas | TRAKLĖ | |
| Savivaldybė | TRAKLĖ | |

Pagrindinio pastato ir jo dalių kadastro duomenys

| Kadastro duomenys | Kadastras | Pagrindinis pastatas | Rūsų (pusrūsų) | Pastogės patalpos |
|-----------------------|-----------|----------------------------------|----------------|-------------------|
| Daiktas užfiksuoti | X | 1999 08 31 | | |
| Žymėjimas plane | X | 9K18 | | |
| Skirtis | | POILSIO | X | X |
| Vadinimas | X | POILSIO NAMAS | X | X |
| Statybos metai | X | 1964 | | |
| Konstrukcijos metai | X | | | |
| Įstatymas % | X | 100 | | |
| Kėstų skaičius | X | 1 | X | X |
| Tūris m³ | X | 54 | | |
| Bendras plotas m² | X | 16,24 | | |
| Statiniai | | BETONO BLOKŲ MEDINIS KARKASAS | X | X |
| Laugos | | MEDINĖ | | |
| Statybos konstrukcija | | GLAITINIS | X | X |
| Statybos danga | | APDĖC. LAKŠTAI | X | X |
| Statybos apdaila | | APKALTA LENT. DAŽ. | | |
| Statybos varos | | MEDINIS KARKASAS | | |
| Statybos dydis | | LENTŲ | | |
| Statybos gaisrai | | PAPRASTI MEDINIAI | | |
| Statybos savybės | | SKYDINĖS | | |
| Statybos apdaila | | DAŽYTA | | |
| Statybos masės | | NERA | | |
| Statybos entiekis | | NERA | | |
| Statybos lizacija | | NERA | | |
| Statybos vanduo | | NERA | | |
| Statybos raštas | | YRA | | |
| Statybos lė | | NERA | | |

Viso pastato

| | |
|----------------------|-------|
| Bendras plotas m² | 16,24 |
| Įstatymas % | 100 |
| Užstatytas plotas m² | 25 |
| Tūris m³ | 54 |
| Stogo plotas m² | 28 |

Pagrindinio pastato, jo dalių ir priestatų kadastro duomenys

Adresas

| | | |
|--------------------|----------|----|
| Gatvė, Nr. | ŽENAITĖS | 34 |
| Kaimas (miestelis) | | |
| Miestas | TRAKLĖ | |
| Savivaldybė | TRAKLĖ | |

Pagrindinio pastato ir jo dalių kadastro duomenys

| Kadastro duomenys | Kodas | Pagrindinis pastatas | Rūsys (pusrūsis) | Pastogės patalpos |
|------------------------------|-------|----------------------|------------------|-------------------|
| Objektas užfiksuoti | X | 1999 08 31 | | |
| Užstatymo planas | X | 10K/04 | | |
| Kurtis | | POILSIO | X | X |
| Adinimas | X | POILSIO NAMAS | X | X |
| Statybos metai | X | 1964 | | |
| Statybos konstrukcijos metai | X | | | |
| Statybos % | X | 100 | | |
| Statybos skaičius | X | 1 | X | X |
| Statybos m³ | X | 53 | | |
| Statybos plotas m² | X | 16,31 | | |
| Statybos medžiaga | | BETONO BLOKAI | X | X |
| Statybos konstrukcija | | SLAITINIS | X | X |
| Statybos apdaila | | APKALTA LENT. DAŽ. | X | X |
| Statybos apdaila | | NEDINIS KARKASAS | | |
| Statybos apdaila | | LENTI | | |
| Statybos apdaila | | PAPRASTI NEDINIAI | | |
| Statybos apdaila | | SKYDINĖS | | |
| Statybos apdaila | | DAŽYTA | | |
| Statybos apdaila | | NĖRA | | |
| Statybos apdaila | | NĖRA | | |
| Statybos apdaila | | NĖRA | | |
| Statybos apdaila | | NĖRA | | |
| Statybos apdaila | | YRA | | |
| Statybos apdaila | | NĖRA | | |

Viso pastato

| | |
|----------------------|-------|
| Bendras plotas m² | 16,31 |
| Baigtumas % | 100 |
| Užstatytas plotas m² | 24 |
| Tūris m³ | 53 |
| Stogo plotas m² | 24 |

Pagrindinio pastato, jo dalių ir priestatų kadastro duomenys

Adresas

| | | |
|--------------------|----------|----|
| Gatvė, Nr. | ŽENAITĖS | 34 |
| Kaimas (miestelis) | | |
| Miestas | TRAKAI | |
| Savivaldybė | TRAKAI | |

Pagrindinio pastato ir jo dalių kadastro duomenys

| tro duomenys | žymėjimas | Pagrindinis pastatas | Rūsų (pusrūsų) | Pastogės patalpos |
|---------------|-----------|----------------------|----------------|-------------------|
| y. žifikuoti | X | 1999 08 31 | | |
| ir s plane | X | 11K/12 | | |
| | | POILSIO | X | X |
| nas | X | POILSIO NAMAS | X | X |
| metai | X | 1964 | | |
| ukcijos metai | X | | | |
| s % | X | 100 | | |
| aičius | X | 1 | X | X |
| | X | 53 | | |
| lotas m² | X | 16.31 | | |
| | | BETONO BLOKŲ | X | X |
| | | MEDINIS KARKASAS | | |
| | | MEDINĖ | | |
| rcija | | ŠLAITINIS | X | X |
| | | ROBEC. LAKŲTAI | X | X |
| la | | APKALTA LENT. DAŽ. | | |
| | | MEDINIS KARKASAS | | |
| | | LENTŲ | | |
| | | PAPRASTI MEDINIAI | | |
| | | SKYDINĖS | | |
| la | | DAŽYTA | | |
| | | NĖRA | | |
| | | NĖRA | | |
| | | NĖRA | | |
| | | NĖRA | | |
| o | | NĖRA | | |
| | | YRA | | |
| | | NĖRA | | |

Viso pastato

| | |
|----------------------|-------|
| Bendras plotas m² | 16.31 |
| Baigtumas % | 100 |
| Užstatytas plotas m² | 24 |
| Tūris m³ | 53 |
| Stogo plotas m² | 24 |

Pagrindinio pastato, jo dalių ir priestatų kadastro duomenys

Adresas

| | | |
|--------------------|----------|----|
| Gatvė, Nr. | ŽENAITĖS | 34 |
| Kaimas (miestelis) | | |
| Miestas | TRAKLĖ | |
| Savivaldybė | TRAKLĖ | |

Pagrindinio pastato ir jo dalių kadastro duomenys

| Kadastro duomenys | Reikšmė | Pagrindinis pastatas | Rūsys (pusrūsis) | Pastogės patalpos |
|--------------------------|---------|---------------------------------|------------------|-------------------|
| Įrašas užfiksuoti | X | 1999 08 31 | | |
| Atspindėjimas plane | X | 1:2000 | | |
| Statybos data | | NAITINING | X | X |
| Statybos medžiaga | X | YRALINĖ | X | X |
| Statybos metai | X | 1964 | | |
| Statybos trukcijos metai | X | | | |
| Statybos % | X | 100 | | |
| Statybos skaičius | X | 1 | X | X |
| Statybos plotas m² | X | 48 | | |
| Statybos plotas m² | X | 16,51 | | |
| Statybos medžiaga | | BETONO BLOKAI, NEDINIS KARKASAS | X | X |
| Statybos medžiaga | | NEDINĖ | | |
| Statybos medžiaga | | ŠLAITINIS | X | X |
| Statybos medžiaga | | ADDEC. LAKŠTAI | X | X |
| Statybos medžiaga | | APKALTA LENT. DAŽ. | | |
| Statybos medžiaga | | NEDINIS KARKASAS | | |
| Statybos medžiaga | | LENTL. | | |
| Statybos medžiaga | | PAPRASTI NEDINIAI | | |
| Statybos medžiaga | | SKYDINIŲ | | |
| Statybos medžiaga | | DAŽYTA | | |
| Statybos medžiaga | | NĖRA | | |
| Statybos medžiaga | | VIETINIS | | |
| Statybos medžiaga | | VIETINĖ | | |
| Statybos medžiaga | | NĖRA | | |
| Statybos medžiaga | | NĖRA | | |
| Statybos medžiaga | | YRA | | |
| Statybos medžiaga | | SUSKYSTINTOS DUJOS | | |

Viso pastato

| | |
|----------------------|-------|
| Bendras plotas m² | 20,41 |
| Baigtumas % | 100 |
| Užstatytas plotas m² | 20,41 |
| Tūris m³ | 58 |
| Stogo plotas m² | 24 |



VALSTYBĖS ĮMONĖ REGISTRŲ CENTRAS

Vincos Kudirkos g. 18-3, 03105 Vilnius, LT (8 51 2644 242) fax: (8 51 2644 311) e-laiškas: registras@rc.lt

NEKILNOJAMOJO TURTO REGISTRO CENTRINIO DUOMENŲ BANKO IŠRAŠAS
su istorija

2017-11-27 14:47:46

1. Nekilnojamojo turto registre įregistruotas turtas:

Registro Nr.: 10/77931

Registro tipas: Statiniai

Sudarymo data: 1996-03-28

Adresas: Trakų r. sav., Trakų sen., Varnikų k., Zemaitės g. 28

Registro tvarkytojas: Valstybės įmonės Registrų centro Vilniaus filialas

2. Nekilnojamieji daiktai:

2.1.

Pastatas - Gyvenamasis namas

Unikalus daikto numeris: 7998-8005-9016

Daikto pagrindinė naudojimo paskirtis: Gyvenamoji (vieno buto pastatai)

Pažymėjimas plane: 1A1m

Statybos pabaigos metai: 1988

Baigtumo procentas: 100 %

Šildymas: Krosninis šildymas

Sienos: Rąstai

Stogo danga: Asbestcementis

Aukštų skaičius: 1

Bendras plotas: 124.72 kv. m

Naudingas plotas: 118.93 kv. m

Gyvenamasis plotas: 105.69 kv. m

Tūris: 441 kub. m

Užstatytas plotas: 98.00 kv. m

Gyvenamosios paskirties patalpų skaičius: 1

Kambarių skaičius: 3

Koordinatė X: 6056481.51

Koordinatė Y: 561215.96

Atkūrimo sąnaudos (statybos vertė): 41 Eur

Atkuriamoji vertė: 41 Eur

Vidutinė rinkos vertė: 53221 Eur

Vidutinės rinkos vertės nustatymo būdas: Masinis vertinimas

Vidutinės rinkos vertės nustatymo data: 2008-09-11

Kadastro duomenų nustatymo data: 1989-10-05

2.2.

Pastatas - Sandėlis

Unikalus daikto numeris: 7998-8005-9027

Daikto pagrindinė naudojimo paskirtis: Pagalbinio ūkio

Pažymėjimas plane: 2I1m

Statybos pabaigos metai: 1960

Baigtumo procentas: 100 %

Sienos: Medis su karkasu

Aukštų skaičius: 1

Tūris: 16 kub. m

Užstatytas plotas: 9.00 kv. m

Vidutinė rinkos vertė: 55 Eur

Vidutinės rinkos vertės nustatymo būdas: Masinis vertinimas

Vidutinės rinkos vertės nustatymo data: 2008-09-11

Kadastro duomenų nustatymo data: 1989-10-05

2.3.

Pastatas - Sandėlis

Unikalus daikto numeris: 7998-8005-9038

Daikto pagrindinė naudojimo paskirtis: Pagalbinio ūkio

Pažymėjimas plane: 3I1m

Statybos pabaigos metai: 1959

Baigtumo procentas: 100 %

Sienos: Medis su karkasu

Aukštų skaičius: 1

Tūris: 21 kub. m

Užstatytas plotas: 11.00 kv. m

Vidutinė rinkos vertė: 71 Eur

Vidutinės rinkos vertės nustatymo būdas: Masinis vertinimas

Vidutinės rinkos vertės nustatymo data: 2008-09-11

Kadastro duomenų nustatymo data: 1989-10-05

3. Daikto priklausiniai iš kito registro: įrašų nėra

4. Nuosavybė:

4.1.

Nuosavybės teisė

Savininkas:

Daiktas: pastatas Nr. 7998-8005-9016, aprašytas p. 2.1.
pastatas Nr. 7998-8005-9027, aprašytas p. 2.2.
pastatas Nr. 7998-8005-9038, aprašytas p. 2.3.

Įregistravimo pagrindas: 2008-09-24

Įrašas galioja: Nuo 2008-10-03

4.2. [X]

Nuosavybės teisė

Savininkas:

Daiktas: pastatas Nr. 7998-8005-9016, aprašytas p. 2.1.
pastatas Nr. 7998-8005-9027, aprašytas p. 2.2.
pastatas Nr. 7998-8005-9038, aprašytas p. 2.3.

Įregistravimo pagrindas: 1991-06-28

Išregistravimo pagrindas: 2008-09-24

Įrašas galioja: Nuo 1991-09-27 iki 2008-10-03

5. Valstybės ir savivaldybių žemės patikėjimo teisė: įrašų nėra

6. Kitos daiktinės teisės: įrašų nėra

7. Juridiniai faktai:

7.1.

Asmeninė nuosavybė

Daiktas: pastatas Nr. 7998-8005-9016, aprašytas p. 2.1.
pastatas Nr. 7998-8005-9027, aprašytas p. 2.2.
pastatas Nr. 7998-8005-9038, aprašytas p. 2.3.

Įregistravimo pagrindas: 2008-09-24

Įrašas galioja: Nuo 2008-10-03

7.2. [X]

Įgijėjas:

Daiktas: pastatas Nr. 7998-8005-9016, aprašytas p. 2.1.
pastatas Nr. 7998-8005-9027, aprašytas p. 2.2.
pastatas Nr. 7998-8005-9038, aprašytas p. 2.3.

Įregistravimo pagrindas: 2008-09-24 Notaro pranešimas Nr. 014/08-0206

Aprašymas: 2008-09-24 sutartis Nr. 4-4506

Išregistravimo pagrindas: 2008-09-24

Įrašas galioja: Nuo 2008-09-25 iki 2008-10-03

8. Žymos: įrašų nėra

9. Specialiosios žemės ir miško naudojimo sąlygos: įrašų nėra

10. Daikto registravimas ir kadastro žymos: įrašų nėra

11. Registro pastabos ir nuorodos:

Adresas įrašytas pagal 2011-08-17 Adresų registro duomenis

12. Kita informacija:

Žemės sklypo, kuriame yra statiniai,

kadastrinis Nr.: 7970/0001:131

Archyvinės bylos Nr.: 79/4766

13. Informacija apie duomenų sandoriui tikslinimą: įrašų nėra

14. Asmenvardžių istorija: įrašų nėra

2017-11-27 14:47:46

Dokumentą atspausdino

VIKTORIJA KAZINEC



VALSTYBĖS ĮMONĖ REGISTRŲ CENTRAS

Vincio Kudirkos g. 18-3, 03105 Vilnius, tel. (8 5) 264 29 27, faksas (8 5) 264 31 11, el. paštas: registr@registras.lt

NEKILNOJAMOJO TURTO REGISTRO CENTRINIO DUOMENŲ BANKO IŠRAŠAS
su istorija

2017-11-27 14:47:14

1. Nekilnojamojo turto registre įregistruotas turtas:

Registro Nr.: 10/77948

Registro tipas: Statiniai

Sudarymo data: 1996-05-03

Adresas: Trakų r. sav., Trakų sen., Varnikų k., Zemaitės g. 26

Registro tvarkytojas: Valstybės įmonės Registrų centro Vilniaus filialas

2. Nekilnojamieji daiktai:

2.1.

Pastatas - Gyvenamasis namas

Unikalus daikto numeris: 7993-0015-5022

Daikto pagrindinė naudojimo paskirtis: Gyvenamoji (vieno buto pastatai)

Pažymėjimas plane: 2A1pž

Statybos pradžios metai: 1993

Statybos pabaigos metai: 2005

Baigtumo procentas: 100 %

Šildymas: Krosninis šildymas

Vandentiekis: Vietinis vandentiekis

Nuotekų šalinimas: Vietinis nuotekų šalinimas

Dujos: Nėra

Sienos: Plytos

Stogo danga: Asbestcementis

Aukštų skaičius: 1

Bendras plotas: 211.76 kv. m

Naudingas plotas: 100.12 kv. m

Gyvenamasis plotas: 71.88 kv. m

Rūšių (pusrūšių) plotas: 105.58 kv. m

Tūris: 766 kub. m

Užstatytas plotas: 142.00 kv. m

Gyvenamosios paskirties patalpų skaičius: 1

Kambarių skaičius: 4

Koordinatė X: 6056388

Koordinatė Y: 561240

Atkūrimo sąnaudos (statybos vertė): 72405 Eur

Atkuriamoji vertė: 68640 Eur

Vidutinė rinkos vertė: 27485 Eur

Vidutinės rinkos vertės nustatymo būdas: Masinis vertinimas

Vidutinės rinkos vertės nustatymo data: 2005-02-25

Kadastro duomenų nustatymo data: 2005-11-04

2.2.

Pastatas - Ūkinis pastatas

Unikalus daikto numeris: 7993-0015-5033

Daikto pagrindinė naudojimo paskirtis: Pagalbinio ūkio

Pažymėjimas plane: 3I1m

Statybos pabaigos metai: 1930

Baigtumo procentas: 100 %

Šildymas: Nėra

Vandentiekis: Nėra

Nuotekų šalinimas: Nėra

Sienos: Rąstai

Aukštų skaičius: 1

Tūris: 80 kub. m

Užstatytas plotas: 33.00 kv. m

Atkūrimo sąnaudos (statybos vertė): 3322 Eur

Fizinio nusidėvėjimo procentas: 70 %

Atkuriamoji vertė: 996 Eur

Vidutinė rinkos vertė: 151 Eur

Vidutinės rinkos vertės nustatymo data: 2003-12-05

Kadastro duomenų nustatymo data: 2001-12-27

2.3.

Pastatas - Katilinė

Unikalus daikto numeris: 7993-0015-5044

- Daikto pagrindinė naudojimo paskirtis: Pagalbinio ūkio
 Pažymėjimas plane: 511p
 Statybos pabaigos metai: 1956
 Baigtumo procentas: 100 %
 Šildymas: Nėra
 Vandentiekis: Nėra
 Nuotekų šalinimas: Nėra
 Sienos: Plytos
 Aukštų skaičius: 1
 Tūris: 73 kub. m
 Užstatytas plotas: 42.00 kv. m
 Atkūrimo sąnaudos (statybos vertė): 3238 Eur
 Fizinio nusidėvėjimo procentas: 70 %
 Atkuriamoji vertė: 970 Eur
 Vidutinė rinkos vertė: 145 Eur
 Vidutinės rinkos vertės nustatymo data: 2003-12-02
 Kadastro duomenų nustatymo data: 2001-12-27
- 2.4. Pastatas - Ūkinis pastatas
 Unikalus daikto numeris: 7993-0015-5055
 Daikto pagrindinė naudojimo paskirtis: Pagalbinio ūkio
 Pažymėjimas plane: 611z
 Statybos pabaigos metai: 1930
 Baigtumo procentas: 100 %
 Šildymas: Nėra
 Vandentiekis: Nėra
 Nuotekų šalinimas: Nėra
 Sienos: Medis su karkasu
 Aukštų skaičius: 1
 Tūris: 136 kub. m
 Užstatytas plotas: 49.00 kv. m
 Atkūrimo sąnaudos (statybos vertė): 4950 Eur
 Fizinio nusidėvėjimo procentas: 70 %
 Atkuriamoji vertė: 1486 Eur
 Vidutinė rinkos vertė: 223 Eur
 Vidutinės rinkos vertės nustatymo data: 2003-12-05
 Kadastro duomenų nustatymo data: 2001-12-27
- 2.5. Pastatas - Tvartas
 Unikalus daikto numeris: 7993-0015-5066
 Daikto pagrindinė naudojimo paskirtis: Pagalbinio ūkio
 Pažymėjimas plane: 911m
 Statybos pabaigos metai: 1930
 Baigtumo procentas: 100 %
 Šildymas: Nėra
 Vandentiekis: Nėra
 Nuotekų šalinimas: Nėra
 Sienos: Rąstai
 Aukštų skaičius: 1
 Tūris: 165 kub. m
 Užstatytas plotas: 77.00 kv. m
 Atkūrimo sąnaudos (statybos vertė): 5929 Eur
 Fizinio nusidėvėjimo procentas: 70 %
 Atkuriamoji vertė: 1778 Eur
 Vidutinė rinkos vertė: 266 Eur
 Vidutinės rinkos vertės nustatymo data: 2003-12-05
 Kadastro duomenų nustatymo data: 2001-12-27
- 2.6. Pastatas - Veralinė
 Unikalus daikto numeris: 7993-0015-5011
 Daikto pagrindinė naudojimo paskirtis: Pagalbinio ūkio
 Pažymėjimas plane: 111/m
 Statybos pradžios metai: 1930
 Statybos pabaigos metai: 1930
 Baigtumo procentas: 100 %
 Šildymas: Krosninis šildymas
 Vandentiekis: Nėra

Nuotekų salinimas Nėra
 Sienos Rąstai
 Aukštų skaičius 1
 Tūris 185 kub. m
 Užstatytas plotas 66.00 kv. m
 Atkūrimo sąnaudos (statybos vertė) 24050 Eur
 Fizinio nusidevėjimo procentas 70 %
 Atkuriamoji vertė 7214 Eur
 Vidutinė rinkos vertė 623 Eur
 Vidutinės rinkos vertės nustatymo būdas Masinis vertinimas
 Vidutinės rinkos vertės nustatymo data 2005-02-25
 Kadastro duomenų nustatymo data 2005-02-25
 2.7. Kiti inžineriniai statiniai - Kiemo statiniai
 Aprašymas / pastabos (šulinys, lauko tualetas)
 Unikalus daikto numeris 7993-0015-5077
 Daikto pagrindinė naudojimo paskirtis Kiti inžineriniai statiniai
 Statybos pabaigos metai 1930
 Baigtumo procentas 100 %
 Atkūrimo sąnaudos (statybos vertė) 663 Eur
 Fizinio nusidevėjimo procentas 70 %
 Atkuriamoji vertė 200 Eur
 Vidutinė rinkos vertė 29 Eur
 Vidutinės rinkos vertės nustatymo data 2003-12-05
 Kadastro duomenų nustatymo data 2001-12-27

3. Daikto priklausiniai iš kito registro: įrašų nėra

4. Nuosavybė:

4.1.

Nuosavybės teisė

Savininkas:

Daiktas pastatas Nr. 7993-0015-5022, aprašytas p. 2.1.
 pastatas Nr. 7993-0015-5011, aprašytas p. 2.6.
 pastatas Nr. 7993-0015-5033, aprašytas p. 2.2.
 pastatas Nr. 7993-0015-5044, aprašytas p. 2.3.
 pastatas Nr. 7993-0015-5055, aprašytas p. 2.4.
 pastatas Nr. 7993-0015-5066, aprašytas p. 2.5.
 kiti statiniai Nr. 7993-0015-5077, aprašyti n. 2.7.

Įregistravimo pagrindas 2003-12-30

Įrašas galioja Nuo 2004-01-15

4.2. [X]

Nuosavybės teisė

Savininkas:

Daiktas pastatas Nr. 7993-0015-5022, aprašytas p. 2.1.

Įregistravimo pagrindas 2002-02-07 Valstybinės teritorijų planavimo ir statybos inspekcijos tarnybos pažymėjimas Nr. 193

Išregistravimo pagrindas 2003-12-30

Įrašas galioja Nuo 2002-02-21 iki 2004-01-15

4.3. [X]

Nuosavybės teisė

Savininkas

Daiktas pastatas Nr. 7993-0015-5011, aprašytas p. 2.6.
 pastatas Nr. 7993-0015-5033, aprašytas p. 2.2.
 pastatas Nr. 7993-0015-5044, aprašytas p. 2.3.
 pastatas Nr. 7993-0015-5055, aprašytas p. 2.4.
 pastatas Nr. 7993-0015-5066, aprašytas p. 2.5.
 kiti statiniai Nr. 7993-0015-5077, aprašyti p. 2.7.

Įregistravimo pagrindas 2002-01-07 Savivaldybės mero potvarkis Nr. 4

Išregistravimo pagrindas 2003-12-30

Įrašas galioja Nuo 2002-01-16 iki 2004-01-15

5. Valstybės ir savivaldybių žemės patikėjimo teisė: įrašų nėra

6. Kitos daiktinės teisės : įrašų nėra

7. Juridiniai faktai:

7.1. [X]

Sudarytas perleidimo sandoris

Įgijėjas

Daiktas: pastatas Nr. 7993-0015-5022, aprašytas p. 2.1.
 pastatas Nr. 7993-0015-5011, aprašytas p. 2.6.
 pastatas Nr. 7993-0015-5033, aprašytas p. 2.2.
 pastatas Nr. 7993-0015-5044, aprašytas p. 2.3.
 pastatas Nr. 7993-0015-5055, aprašytas p. 2.4.
 pastatas Nr. 7993-0015-5066, aprašytas p. 2.5.
 kiti statiniai Nr. 7993-0015-5077, aprašyti p. 2.7.

Įregistravimo pagrindas: 2003-12-30 Notaro pranešimas Nr. 177/03-0660

Aprašymas: 2003 12 30 sutartis Nr. 1-4814

Išregistravimo pagrindas: 2003-12-30

Įrašas galioja: Nuo 2003-12-31 iki 2004-01-15

8. Žymos:

8.1. [X]

Leidimas vykdyti statybos darbus

Daiktas: pastatas Nr. 7993-0015-5011, aprašytas p. 2.6.

Įregistravimo pagrindas: 2004-04-19 Leidimas vykdyti statybos darbus Nr. 287

Aprašymas: Gyvenamojo namo statyba, esamo gyvenamojo namo
 rekonstrukcija į pagalbinį pastatą. Statybos leidimo išduoto
 2003-11-17 patikslinimas.

Išregistravimo pagrindas: 2009-10-28 Statinio pripažinimo tinkamu naudoti aktas
Nr. (100)-11.73-242

Įrašas galioja: Nuo 2005-03-18 iki 2009-11-13

8.2. [X]

Leidimas vykdyti statybos darbus

Daiktas: pastatas Nr. 7993-0015-5022, aprašytas p. 2.1.

pastatas Nr. 7993-0015-5011, aprašytas p. 2.6.

Įregistravimo pagrindas: 2003-11-17 Leidimas vykdyti statybos darbus Nr. 287

Aprašymas: Gyvenamojo namo 79/930-0155-02-2 statyba, gyvenamojo
 namo 79/930-0155-01-1 rekonstrukcija į pagalbinį pastatą

Išregistravimo pagrindas: 2009-10-28 Statinio pripažinimo tinkamu naudoti aktas
Nr. (100)-11.73-242

Įrašas galioja: Nuo 2004-07-23 iki 2009-11-13

8.3. [X]

Sąlyga turto perleidėją išlaikyti iki gyvos galvos

Daiktas: pastatas Nr. 7993-0015-5022, aprašytas p. 2.1.

pastatas Nr. 7993-0015-5011, aprašytas p. 2.6.

pastatas Nr. 7993-0015-5033, aprašytas p. 2.2.

pastatas Nr. 7993-0015-5044, aprašytas p. 2.3.

pastatas Nr. 7993-0015-5055, aprašytas p. 2.4.

pastatas Nr. 7993-0015-5066, aprašytas p. 2.5.

Įregistravimo pagrindas: 2003-12-30

Išregistravimo pagrindas: 2011-04-11

2011-04-15 Asmens prašymas Nr. 2459906

Įrašas galioja: Nuo 2004-01-15 iki 2011-04-21

9. Specialiosios žemės ir miško naudojimo sąlygos: įrašų nėra

10. Daikto registravimas ir kadastro žymos:

10.1.

Kadastrinius matavimus atliko (kadastro žyma)

Valstybės įmonės Registrų centro Vilniaus filialas, a.k.
 124208338

Daiktas: pastatas Nr. 7993-0015-5022, aprašytas p. 2.1.

pastatas Nr. 7993-0015-5011, aprašytas p. 2.6.

Įregistravimo pagrindas: 2002-12-18 Licencija Nr. 24G-502

2005-11-04 Nekilnojamojo daikto kadastro duomenų byla

Įrašas galioja: Nuo 2009-11-13

10.2.

Kadastro duomenų tikslinimas (daikto registravimas)

Daiktas: pastatas Nr. 7993-0015-5022, aprašytas p. 2.1.

pastatas Nr. 7993-0015-5011, aprašytas p. 2.6.

Įregistravimo pagrindas: 2005-11-04 Nekilnojamojo daikto kadastro duomenų byla

2009-10-28 Statinio pripažinimo tinkamu naudoti aktas

Nr. (100)-11.73-242

Įrašas galioja: Nuo 2009-11-13

11. Registro pastabos ir nuorodos:

6l1ž b.p.6l1m. Adresas įrašytas pagal 2011-06-17 Adresų registro duomenis.

12. Kita informacija:

Žemės sklypo, kuriame yra statiniai,

kadastrinis Nr.: 7970/0001:218

Archyvinės bylos Nr.: 79/5345

13. Informacija apie duomenų sandoriui tikslinimą: įrašų nėra**14. Asmenvardžių istorija: įrašų nėra**

2017-11-27 14:47:14

Dokumentą atspausdino

VIKTORIJA KAZINEC



VALSTYBĖS ĮMONĖ REGISTRŲ CENTRAS

Vincio Kudirkos g. 18-3, 03105 Vilnius, tel. (8 5) 2684 262, faks. (8 5) 2684 311, el. p. info@registracentras.lt

NEKILNOJAMOJO TURTO REGISTRO CENTRINIO DUOMENŲ BANKO IŠRAŠAS
su istorija

2017-11-27 14:47:28

1. Nekilnojamojo turto registre įregistruotas turtas:

Registro Nr.: 79/13035

Registro tipas: Žemės sklypas

Sudarymo data: 1998-05-12

Adresas: Trakų r. sav., Trakų sen., Varnikų k., Žemaitės g. 28

Registro tvarkytojas: Valstybės įmonės Registrų centro Vilniaus filialas

2. Nekilnojamieji daiktai:

2.1. Žemės sklypas

Unikalus daikto numeris: 7970-0001-0131

Žemės sklypo kadastro numeris ir kadastro

vietovės pavadinimas: 7970/0001:131 Senujų Trakų k.v.

Daikto pagrindinė naudojimo paskirtis: Kita

Žemės sklypo naudojimo būdas: Gyvenamosios teritorijos

Žemės sklypo naudojimo pobūdis: Mažaaukščių gyvenamųjų namų statybos

Žemės sklypo plotas: 0.2356 ha

Žemės ūkio naudmenų plotas viso: 0.0766 ha

iš jo: ariamos žemės plotas: 0.0766 ha

Užstatyta teritorija: 0.1590 ha

Žemės ūkio naudmenų našumo balas: 28.0

Matavimų tipas: Žemės sklypas suformuotas atliekant kadastrinius matavimus

Indeksuota žemės sklypo vertė: 138 Eur

Žemės sklypo vertė: 86 Eur

Vidutinė rinkos vertė: 38223 Eur

Vidutinės rinkos vertės nustatymo data: 2008-09-11

Kadastro duomenų nustatymo data: 1998-01-14

3. Daikto priklausiniai iš kito registro: įrašų nėra

4. Nuosavybė:

4.1. Nuosavybės teisė

Savininkas:

Daiktas: žemės sklypas Nr. 7970-0001-0131, aprašytas p. 2.1.

Įregistravimo pagrindas: 2008-09-24

Įrašas galioja: Nuo 2008-10-03

4.2. [X]

Nuosavybės teisė

Savininkas:

Daiktas: žemės sklypas Nr. 7970-0001-0131, aprašytas p. 2.1.

Įregistravimo pagrindas: 1998-05-11 Valstybinės žemės sklypo pirkimo - pardavimo sutartis Nr. P79/98-0215

Išregistravimo pagrindas: 2008-09-24

Įrašas galioja: Nuo 1998-05-12 iki 2008-10-03

5. Valstybės ir savivaldybių žemės patikėjimo teisė: įrašų nėra

6. Kitos daiktinės teisės: įrašų nėra

7. Juridiniai faktai:

7.1. Asmeninė nuosavybė

Daiktas: žemės sklypas Nr. 7970-0001-0131, aprašytas p. 2.1.

Įregistravimo pagrindas: 2008-09-24

Įrašas galioja: Nuo 2008-10-03

7.2. [X]

Sudaryta

Įgijėjas:

Daiktas: žemės sklypas Nr. 7970-0001-0131, aprašytas p. 2.1.

Įregistravimo pagrindas: 2008-09-24 Notaro pranešimas Nr. 014/08-0206

Aprašymas 2008-09-24 sutartis Nr. 4-4506
Išregistravimo pagrindas 2008-09-24
Įrašas galioja Nuo 2008-09-25 iki 2008-10-03

8. Žymos: įrašų nėra

9. Specialiosios žemės ir miško naudojimo sąlygos:

- 9.1. XLIX. Vandentiekio, lietaus ir fekalinės kanalizacijos tinklų ir įrenginių apsaugos zonos
Daiktas žemės sklypas Nr. 7970-0001-0131, aprašytas p. 2.1.
Įregistravimo pagrindas 1998-05-11 Valstybinės žemės sklypo pirkimo - pardavimo sutartis Nr. P79/98-0215
Plotas 0.053 ha
Įrašas galioja Nuo 1998-05-12
- 9.2. VI. Elektros linijų apsaugos zonos
Daiktas žemės sklypas Nr. 7970-0001-0131, aprašytas p. 2.1.
Įregistravimo pagrindas 1998-05-11 Valstybinės žemės sklypo pirkimo - pardavimo sutartis Nr. P79/98-0215
Plotas 0.0397 ha
Įrašas galioja Nuo 1998-05-12
- 9.3. XXXIV. Nacionaliniai ir regioniniai parkai
Daiktas žemės sklypas Nr. 7970-0001-0131, aprašytas p. 2.1.
Įregistravimo pagrindas 1998-05-11 Valstybinės žemės sklypo pirkimo - pardavimo sutartis Nr. P79/98-0215
Įrašas galioja Nuo 1998-05-12
- 9.4. XXIX. Paviršinio vandens telkinių apsaugos zonos ir pakrantės apsaugos juostos
Daiktas žemės sklypas Nr. 7970-0001-0131, aprašytas p. 2.1.
Įregistravimo pagrindas 1998-05-11 Valstybinės žemės sklypo pirkimo - pardavimo sutartis Nr. P79/98-0215
Įrašas galioja Nuo 1998-05-12

10. Daikto registravimas ir kadastro žymos: įrašų nėra

11. Registro pastabos ir nuorodos:

Statiniai - registras Nr. 10/77931. Adresas įrašytas pagal 2011-08-17 Adresų registro duomenis.

12. Kita informacija: įrašų nėra

13. Informacija apie duomenų sandoriui tikslinimą: įrašų nėra


14. Asmenvardžių istorija: įrašų nėra

2017-11-27 14:47:28

Dokumentą atspausdino

VIKTORIJA KAZINEC



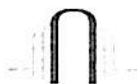

VALSTYBĖS ĮMONĖ REGISTRŲ CENTRAS

Vincu Kudirkos g. 18-3, 03105 Vilnius, tel. (8 5) 2654 242, fax (8 5) 2648 317, el. p. info@registrucentras.lt

NEKILNOJAMOJO TURTO REGISTRO CENTRINIO DUOMENŲ BANKO IŠRAŠAS
su istorija

2017-11-27 14:46:13

1. Nekilnojamojo turto registre įregistruotas turtas:

Registro Nr.: 79/21579

Registro tipas: Žemės sklypas

Sudarymo data: 2002-09-30

Adresas: Trakų r. sav., Trakų sen., Varnikų k., Žemaitės g. 26

Registro tvarkytojas: Valstybės įmonės Registrų centro Vilniaus filialas

2. Nekilnojamieji daiktai:

2.1. Žemės sklypas

Unikalus daikto numeris: 7970-0001-0218

Žemės sklypo kadastro numeris ir kadastro

vietovės pavadinimas: 7970/0001:218 Senujų Trakų k.v.

Daikto pagrindinė naudojimo paskirtis: Kita

Žemės sklypo naudojimo būdas: Gyvenamosios teritorijos

Žemės sklypo naudojimo pobūdis: Mažaaukščių gyvenamųjų namų statybos

Žemės sklypo plotas: 0.5500 ha

Žemės ūkio naudmenų plotas viso: 0.2151 ha

iš jo: ariamos žemės plotas: 0.1355 ha

iš jo: sodų plotas: 0.0796 ha

Užstatyta teritorija: 0.3349 ha

Žemės ūkio naudmenų našumo balas: 28.0

Matavimų tipas: Žemės sklypas suformuotas atliekant kadastrinius matavimus

Indeksuota žemės sklypo vertė: 990 Eur

Žemės sklypo vertė: 619 Eur

Vidutinė rinkos vertė: 5734 Eur

Vidutinės rinkos vertės nustatymo data: 2003-11-28

Kadastro duomenų nustatymo data: 2003-01-02

3. Daikto priklausiniai iš kito registro: įrašų nėra

4. Nuosavybė:

4.1. Nuosavybės teisė

Savininkas: --

Daiktas: žemės sklypas Nr. 7970-0001-0218, aprašytas p. 2.1.

Įregistravimo pagrindas: 2003-12-30

Įrašas galioja: Nuo 2004-01-15

4.2. [X]

Nuosavybės teisė

Savininkas:

Daiktas: žemės sklypas Nr. 7970-0001-0218, aprašytas p. 2.1.

Įregistravimo pagrindas: 2002-10-14 Valstybinės žemės sklypo pirkimo - pardavimo sutartis Nr. 1-3850

Išregistravimo pagrindas: 2003-12-30

Įrašas galioja: Nuo 2002-10-25 iki 2004-01-15

4.3. [X]

Nuosavybės teisė

Savininkas:

Daiktas: žemės sklypas Nr. 7970-0001-0218, aprašytas p. 2.1.

Įregistravimo pagrindas: 2002-09-19 Apskrities viršininko įsakymas Nr. 3714-79

Aprašymas: Pirkimo-pardavimo sutartis Nr.1-3850, 2002 10 14

Išregistravimo pagrindas: 2002-10-14 Valstybinės žemės sklypo pirkimo - pardavimo sutartis Nr. 1-3850

Įrašas galioja: Nuo 2002-09-30 iki 2002-10-25

5. Valstybės ir savivaldybių žemės patikėjimo teisė: įrašų nėra

6. Kitos daiktinės teisės: įrašų nėra

7. Juridiniai faktai:

7.1. [X]

Sudarytas perleidimo sandoris

Įgijėjas: -

Daiktas: žemės sklypas Nr. 7970-0001-0218, aprašytas p. 2.1.

Įregistravimo pagrindas: 2003-12-30 Notaro pranešimas Nr. 177/03-0660

Aprašymas: 2003-12-30 sutartis

Išregistravimo pagrindas: 2003-12-30

Įrašas galioja: Nuo 2003-12-31 iki 2004-01-15

7.2. [X]

Sudarytas perleidimo sandoris

Įgijėjas: -

Daiktas: žemės sklypas Nr. 7970-0001-0218, aprašytas p. 2.1.

Įregistravimo pagrindas: 2002-10-14 Valstybinės žemės sklypo pirkimo - pardavimo sutartis Nr. 1-3850(177/02-0469)

Išregistravimo pagrindas: 2002-10-25 Registratoriaus sprendimas

Įrašas galioja: Nuo 2002-10-15 iki 2002-10-25

8. Žymos:

8.1. [X]

Sąlyga turto perleidėją išlaikyti iki gyvos galvos

Daiktas: žemės sklypas Nr. 7970-0001-0218, aprašytas p. 2.1.

Įregistravimo pagrindas: 2003-12-30

Išregistravimo pagrindas: 2011-04-11

2011-04-15 Asmens prašymas Nr. 2459906

Įrašas galioja: Nuo 2004-01-15 iki 2011-04-21

9. Specialiosios žemės ir miško naudojimo sąlygos:

9.1.

XXXIV. Nacionaliniai ir regioniniai parkai

Daiktas: žemės sklypas Nr. 7970-0001-0218, aprašytas p. 2.1.

Įregistravimo pagrindas: 2002-09-19 Apskrities viršininko įsakymas Nr. 3714-79

Plotas: 0.55 ha

Įrašas galioja: Nuo 2002-09-30

9.2.

XXIX. Paviršinio vandens telkinių apsaugos zonos ir pakrantės apsaugos juostos

Daiktas: žemės sklypas Nr. 7970-0001-0218, aprašytas p. 2.1.

Įregistravimo pagrindas: 2002-09-19 Apskrities viršininko įsakymas Nr. 3714-79

Plotas: 0.55 ha

Įrašas galioja: Nuo 2002-09-30

9.3.

VI. Elektros linijų apsaugos zonos

Daiktas: žemės sklypas Nr. 7970-0001-0218, aprašytas p. 2.1.

Įregistravimo pagrindas: 2002-09-19 Apskrities viršininko įsakymas Nr. 3714-79

Plotas: 0.0792 ha

Įrašas galioja: Nuo 2002-09-30

10. Daikto registravimas ir kadastro žymos: įrašų nėra**11. Registro pastabos ir nuorodos:**

Statiniai - Registro Nr. 10/77948. Adresas įrašytas pagal 2011-08-17 Adresų registro duomenis.

12. Kita informacija: įrašų nėra**13. Informacija apie duomenų sandoriui tikslinimą: įrašų nėra****14. Asmenvardžių istorija: įrašų nėra**

2017-11-27 14:46:13

Dokumentą atspausdino

VIKTORIJA KAZINEC



LITUVOS RESPUBLIKA

10

Architektūra
KVALIFIKACIJOS
ATESTATAS

Nr. A 1107

Diana SABALIAUSKIENĖ

yra atestuota

Teritorijų bendrojo, specialiojo ir detaliojo planavimo specialistė

Statinio projekto, statinio projekto vykdymo priežiūros vadovė

Statinių grupės: visos statinių grupės.

Statinių kategorija: ypatingi statiniai.

Statinio projekto architektūrinės dalies,

statinio projekto architektūrinės dalies vykdymo priežiūros,

statinio projekto architektūrinės dalies ekspertizės vadovė

Statinių grupės: visos statinių grupės.

Statinių kategorija: ypatingi statiniai

Komisijos pirmininkas

Juozas Vaskevičius

Atestavimo komisijos 2013 m. balandžio mėn. 12 d. protokolai Nr. 76



KULTŪROS PAVELDO DEPARTAMENTAS
PRIE KULTŪROS MINISTERIJOS

NEKILNOJAMOJO KULTŪROS PAVELDO APSAUGOS SPECIALISTO ATESTATAS

2014-02-10

(data)

Nr. 2753

DIANA SABALIAUSKIENĖ

VEIKLOS RŪŠIS - TVARKOMŲJŲ PAVELDOSAUGOS DARBŲ PROJEKTŲ RENGIMAS,
SPECIALIZACIJA - ARCHITEKTŪROS PROJEKTAI,

TREČIA KAT.

VEIKLOS RŪŠIS - NEKILNOJAMOJO KULTŪROS PAVELDO APSAUGOS SPECIALIOJO PLANAVIMO DOKUMENTŲ
RENGIMAS

2019-02-10

Atestatas galioja iki

(data)

Kultūros paveldo departamento
prie Kultūros ministerijos
direktorius

A.V.

Diana Varnaitė

(vardas ir pavardė)

Atestavimo komisijos pirmininkas

(parašas)

Aušrelė Angelė Racevičienė

(vardas ir pavardė)

D. SABALIAUSKIENĖ



LIEITUOS RESPUBLIKOS APLIENOS MINISTERIJA

Architekto

KVALIFIKACIJOS
A T E S T A T A S

Nr. A 1142

Regina Savičienė

yra atestuota

Teritorijų specialiojo ir detaliojo planavimo specialistė

Statinio projekto, statinio projekto vykdymo priežiūros vadovė

Statinių grupės: visos statinių grupės

Statinių kategorija: ypatingi statiniai

Statinio projekto architektūrinės dalies,

statinio projekto architektūrinės dalies vykdymo priežiūros vadovė

Statinių grupės: visos statinių grupės

Statinių kategorija: ypatingi statiniai

Komisijos pirmininkas



Juozas Vaškevičius

Atestavimo komisijos 2013 m. gruodžio mėn. 13 d. protokolai Nr. 85