





1091843544

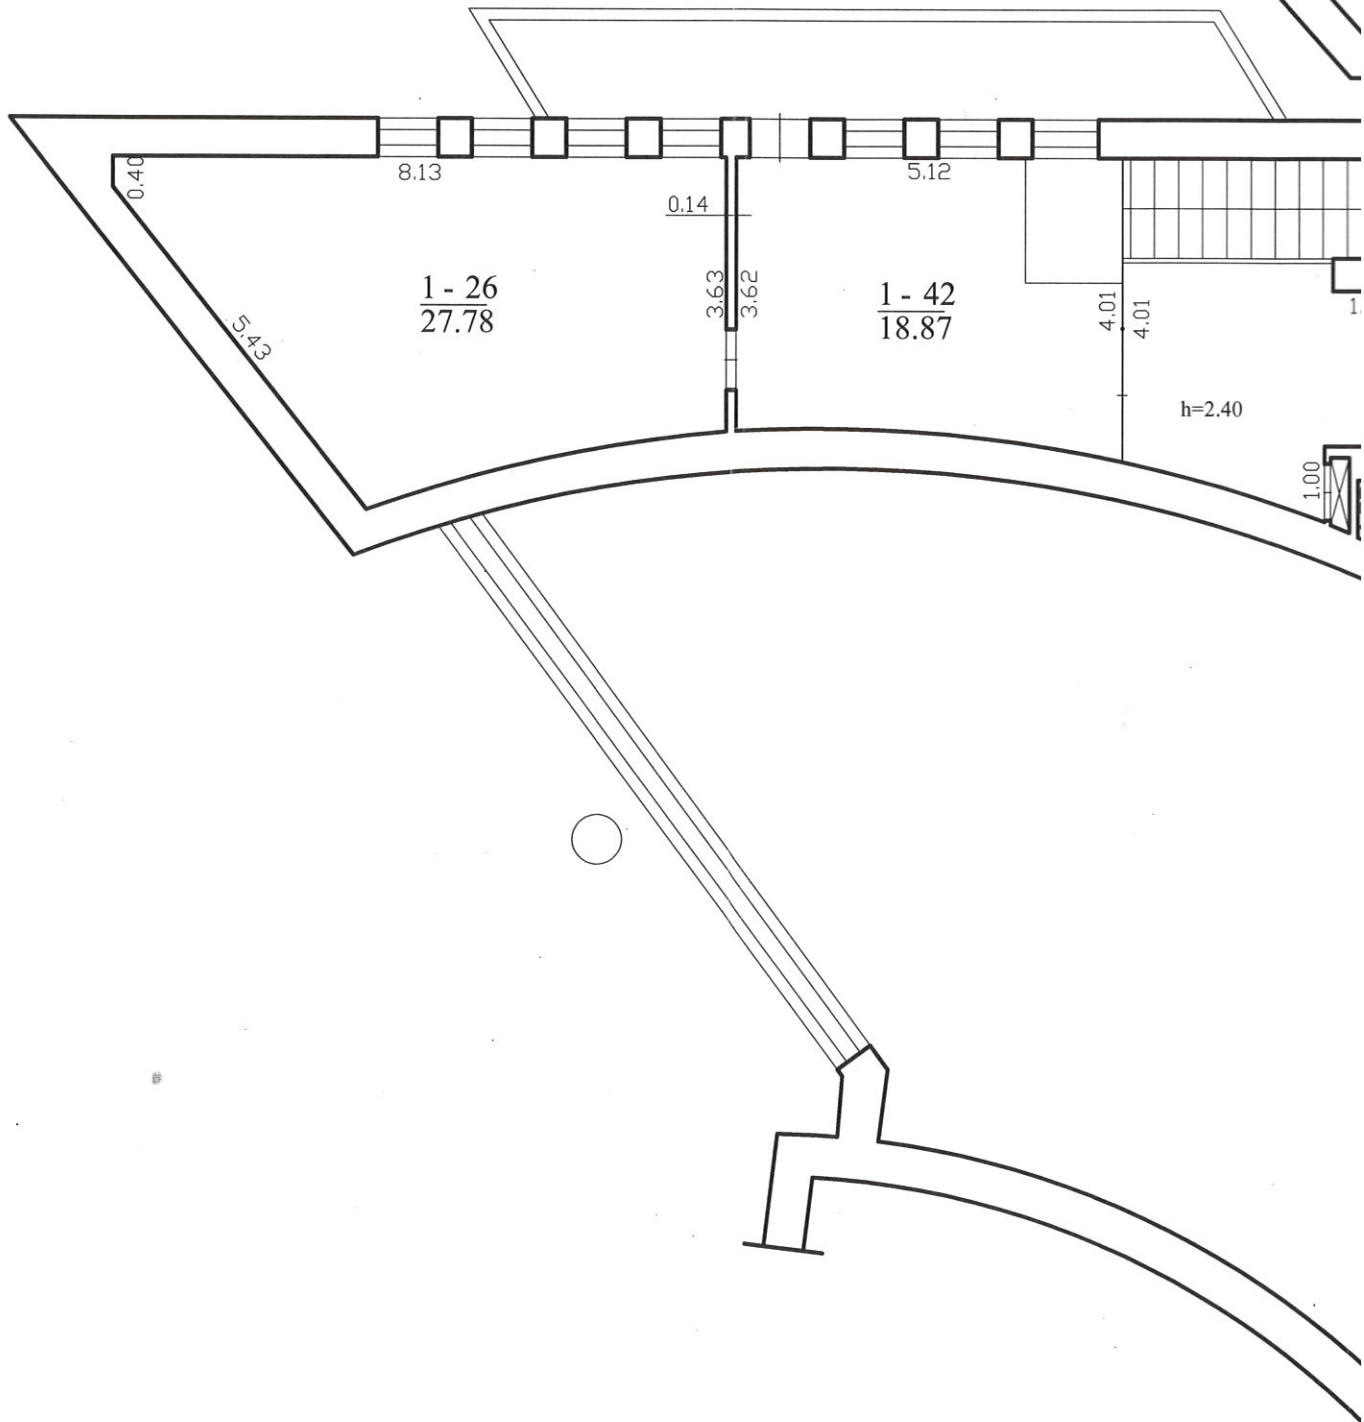

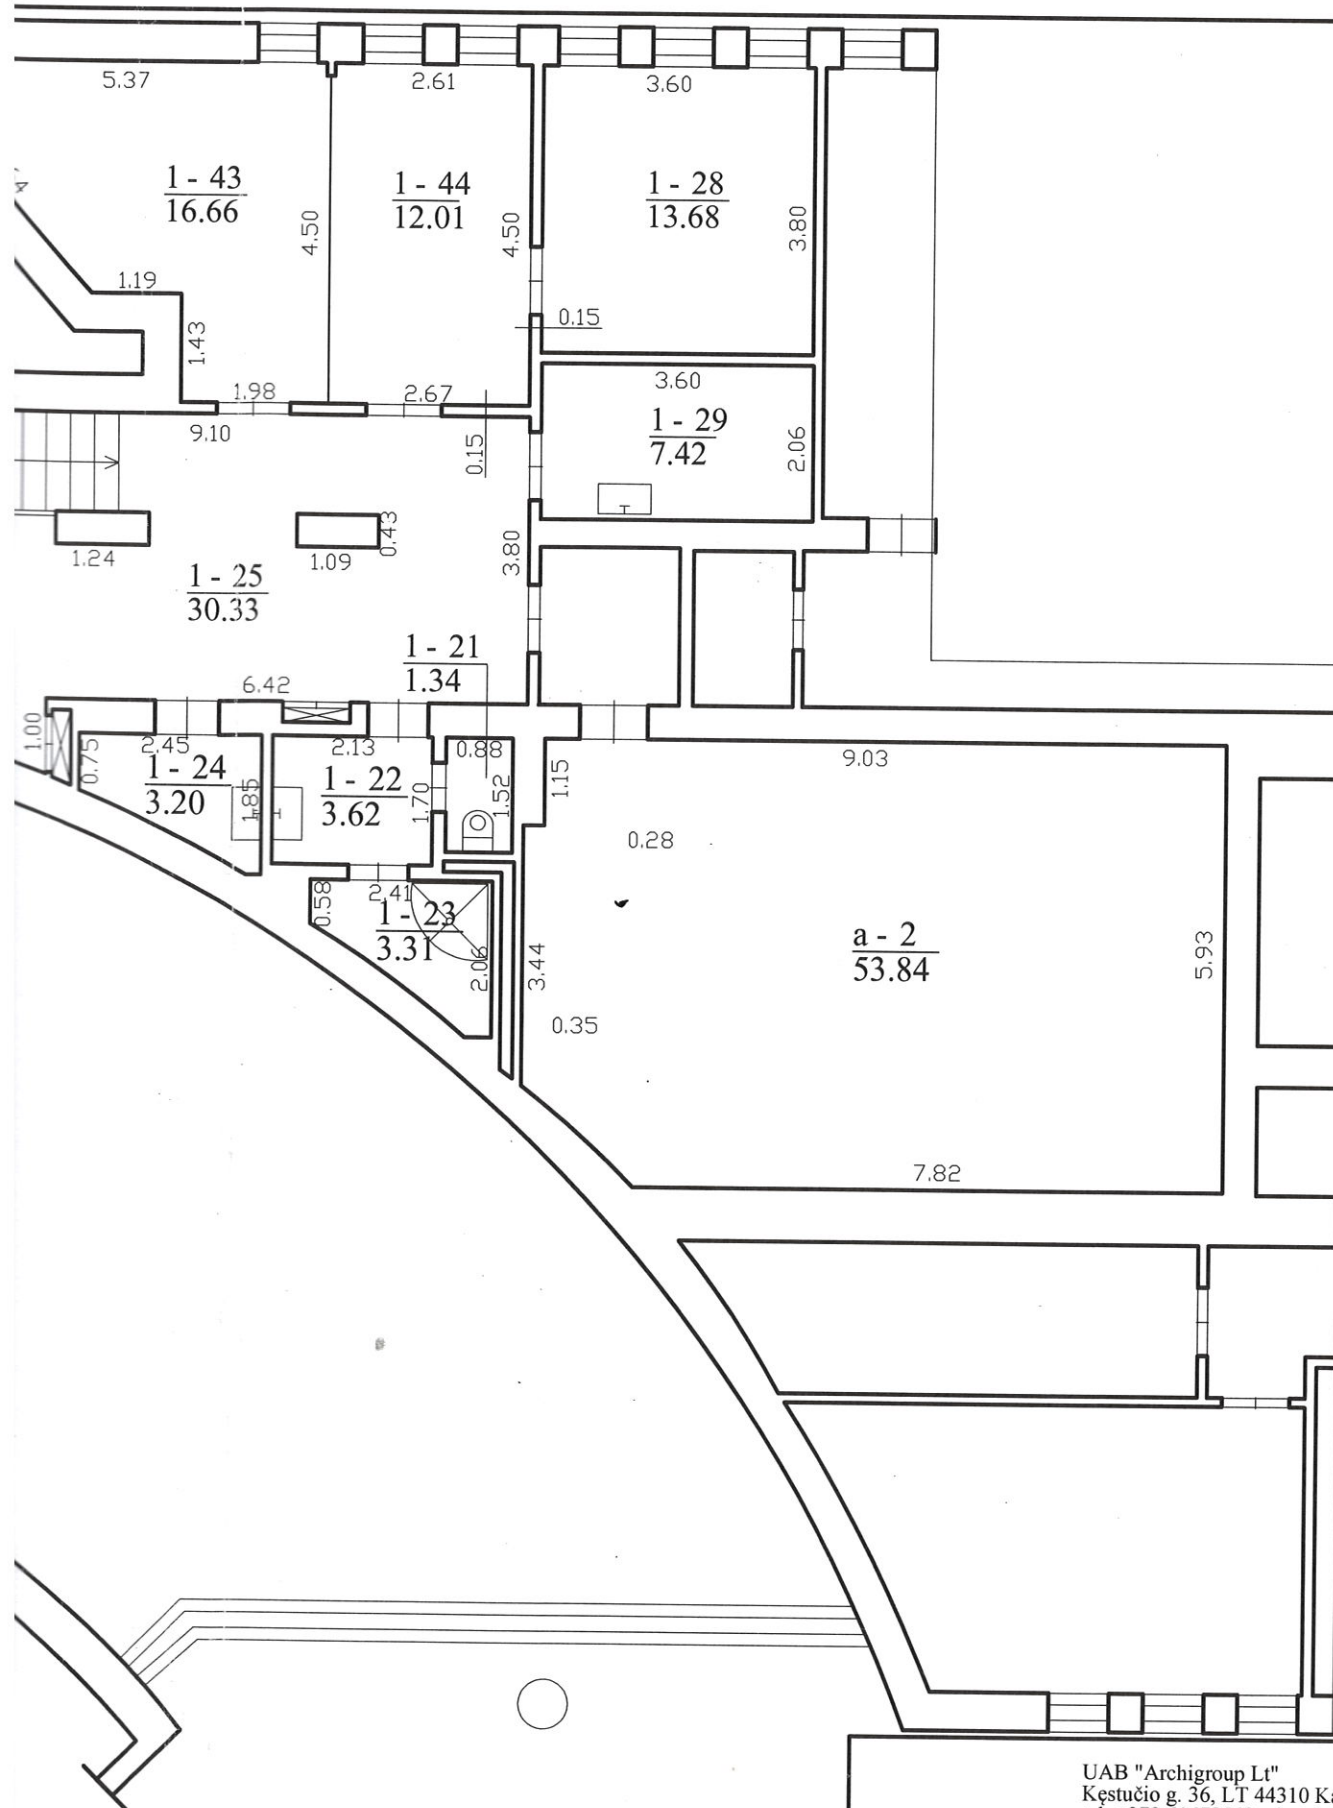

UAB "Archigroup Lt" Kęstučio g. 36, LT 44310 Kaunas tel. +370 61679542, el. p. jolanta@archigroup.lt			
Pareigos	V., pavardė	Parašas	Data
matininkė	J. Žaltauskienė	<i>[Signature]</i>	2018-10-08
2M-M-1059			
Antro aukšto planas		1:100	A.V.
Druskininkų sav. Druskininkų m. M. K. Čiurlionio g. 65-3			
Sudarytas pagal 2018-10-08 kadastrinių matavimų duomenis		Pastato pažymėjimas plane 1E2p	