


ŽEMĖS SKLYPO PLAT  
Sklypo plotas

Linijų anotacijų lentelė		Linijų anotacijų lentelė	
Greitmybė	Atstumas	Greitmybė	Atstumas
1-2	12.77	64-65	7.85
13-14	78.02	65-66	7.25
14-15	38.89	66-67	7.913
15-16	9.92	67-68	11.67
16-17	20.92	68-69	13.09
17-18	17.50	69-70	58.52
18-19	46.12	70-71	8.23
19-20	29.99	71-72	69.07
20-21	11.96	72-73	53.08
23-24	40.01	74-75	50.81
24-25	23.18	75-76	62.27
25-26	20.03	76-77	86.84
26-27	14.52	77-78	2.56
27-28	21.73	78-79	80.66
29-30	69.14	79-80	13.13
30-31	99.66	82-83	56.74
31-32	20.25	83-84	89.31
32-33	46.49	84-85	34.94
33-34	4.71	85-86	76.67
34-35	3.30	86-87	16.83
35-36	3.73	87-88	94.08
36-37	10.98	88-89	94.90
38-39	18.82	90-91	12.78
39-40	88.59	91-92	48.70
40-41	59.44	92-93	69.34
41-42	32.47	93-94	19.38
42-43	20.13	94-95	3.53
43-44	14.80	96-97	38.75
44-45	22.45	98-99	11.20
45-46	33.10	99-100	30.51
46-47	29.18	101-102	51.11
47-48	30.62	102-103	14.15
48-49	37.15	103-104	27.32
50-51	36.17	104-105	3.20
51-52	36.23	105-106	93.88
52-53	28.09	107-108	34.39
54-55	23.82	108-109	89.61
55-56	19.27	112-113	22.22
56-57	14.43	114-115	8.55
57-58	35.91	115-116	10.69
58-59	30.65	116-117	96.16
60-61	8.43	119-120	21.18
61-62	15.03	120-121	15.58
62-63	17.45	121-122	6.20
63-64	25.00	123-124	8.43
		126-1	3.01

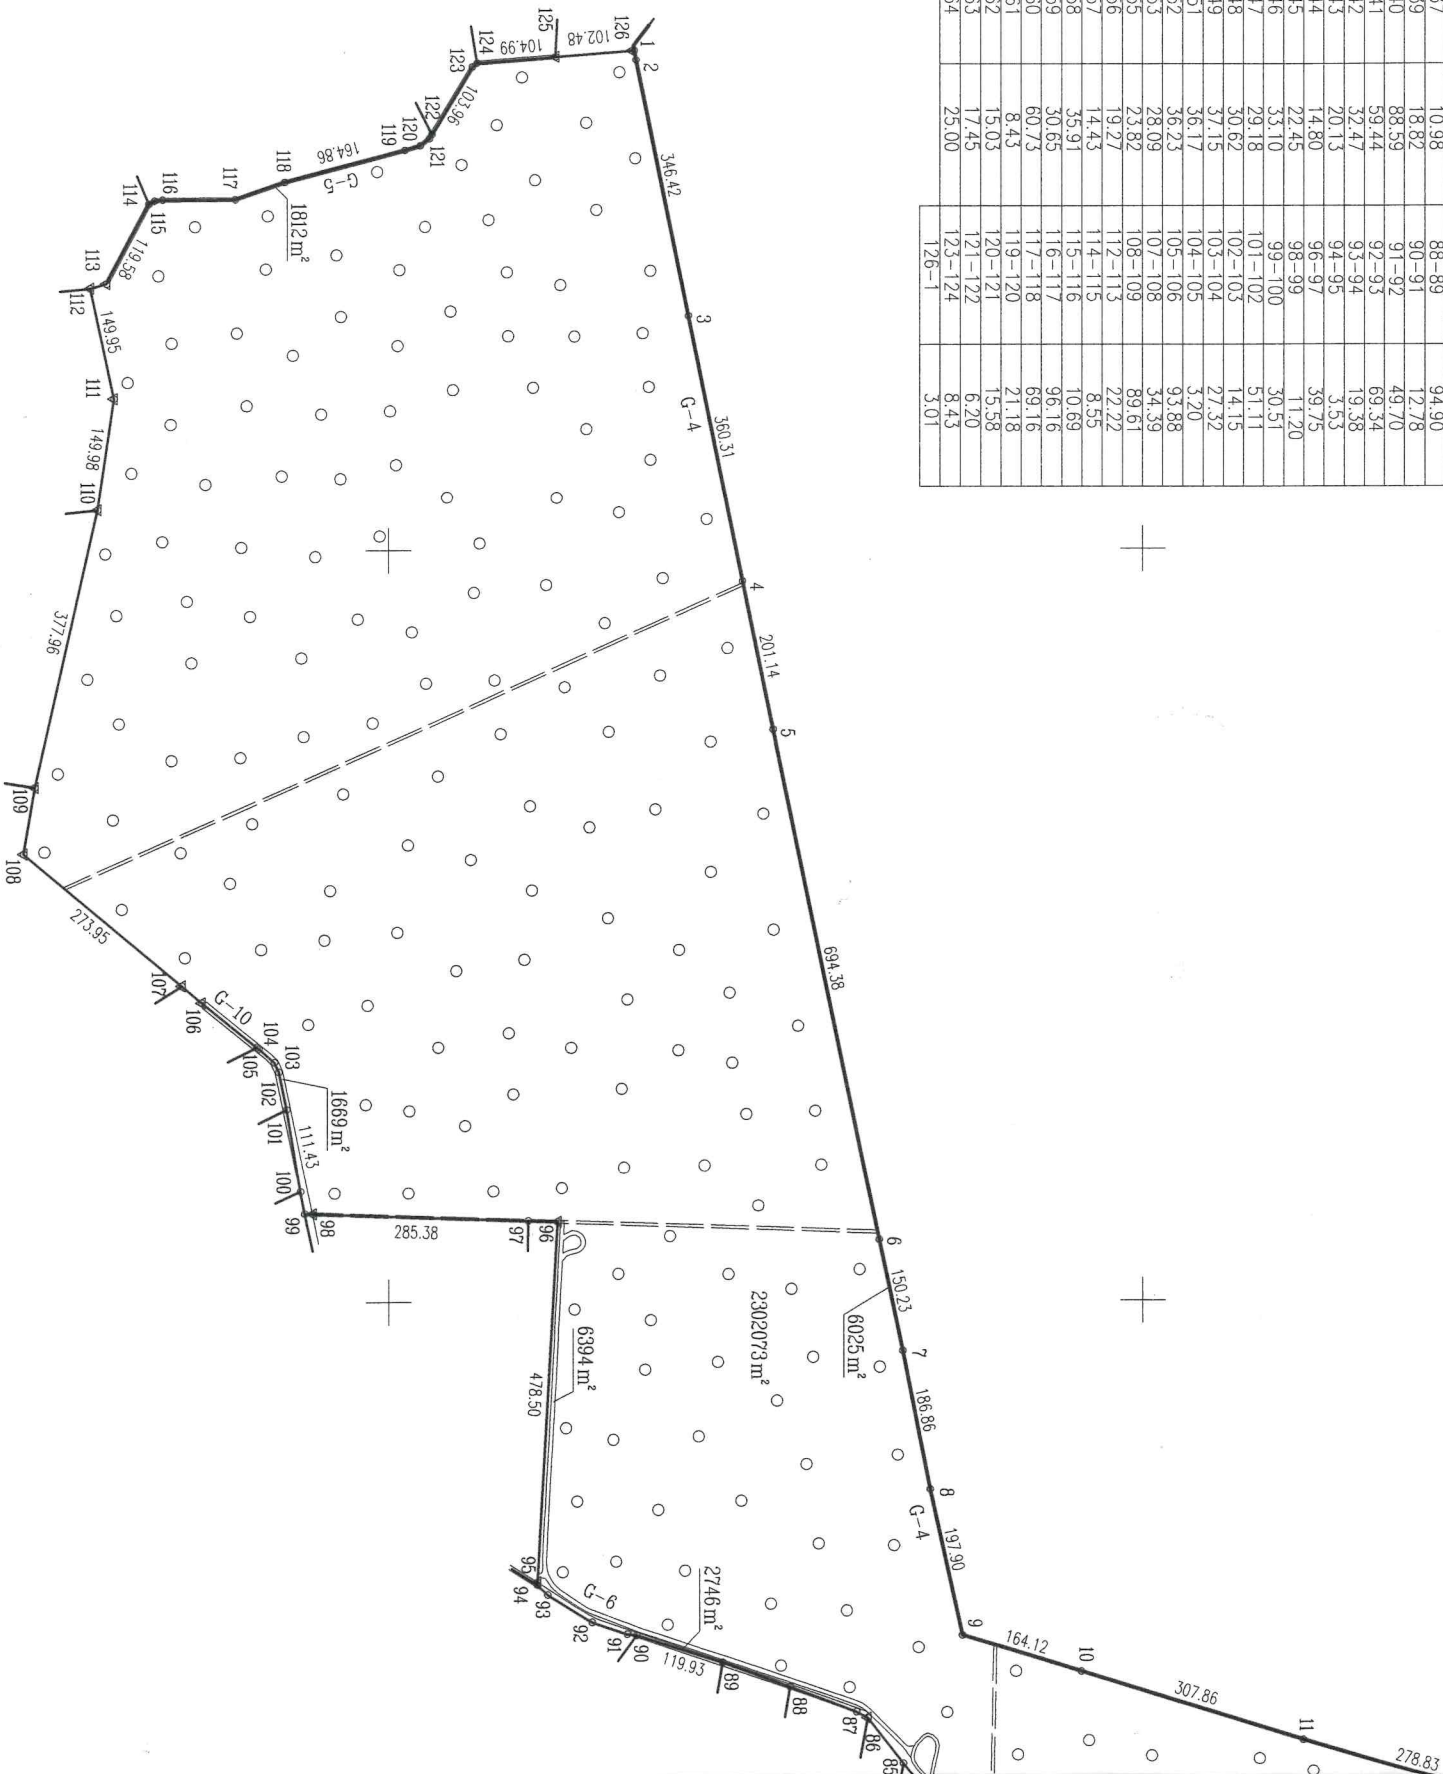


- SUTARTINIAI ŽENKLAI :
- ▽ riboženkliai
  - laikini matavimo taškai
  - kelio sanitarinė aps. zona
  - - - vandens telkinių apsaugos juostos
  - == kvartalinė linija
  - 4- kelias

AS M 1:10000  
2518357 m<sup>2</sup>

Kadastro:	vielo	Rokų				blokas				skilypas			
žemės sklypo kadastro Nr.		5	2	7	3	0	0	0	1	0	0	0	5

Galve, nano Nr.	Sk. Nr. 62
Kaimas (miestelis)	
Sēnīnija	Rokų
Miestas (rajons)	Kauno
Apkritis	Kauno

Greitimybė	Greitimo žemės sklypo kadastrinio Nr.	Pastabas
1-19	5273/0001:3	
19-29		
29-35	5273/0013.189	Valstybinė žemė up. Vytis
35-39		
39-65	5273/7001:1	Valstybinė žemė
65-73	5273/0007:32	22 m. pl. kelias Nr. 1911
73-76	5273/0007:72	
76-77	5273/0007:8	
77-79	5273/0007:27	
79-80		Valstybinė žemė
80-83	5273/0008:39	
83-84	5273/0008:43	
84-85	5273/0008:188	
85-86	5273/0008:19	
86-88	5273/0008:9	
88-89	5273/0008:25	
89-90	5273/0008:20	
90-94	5273/0008:24	
94-97	5273/0001:4	
97-99	5273/0001:2	
99-100	5273/0008:51	
100-101	5273/0008:5	
101-105	5273/0008:4	
105-107	5273/0008:6	
107-109	5273/0008:48	
109-110	5273/0008:47	
110-112	5273/0008:45	
112-114		Valstybinė žemė
114-122	5273/0008:18	
122-124		Valstybinė žemė
124-125	5273/0008:217	
125-126-1		Valstybinė žemė

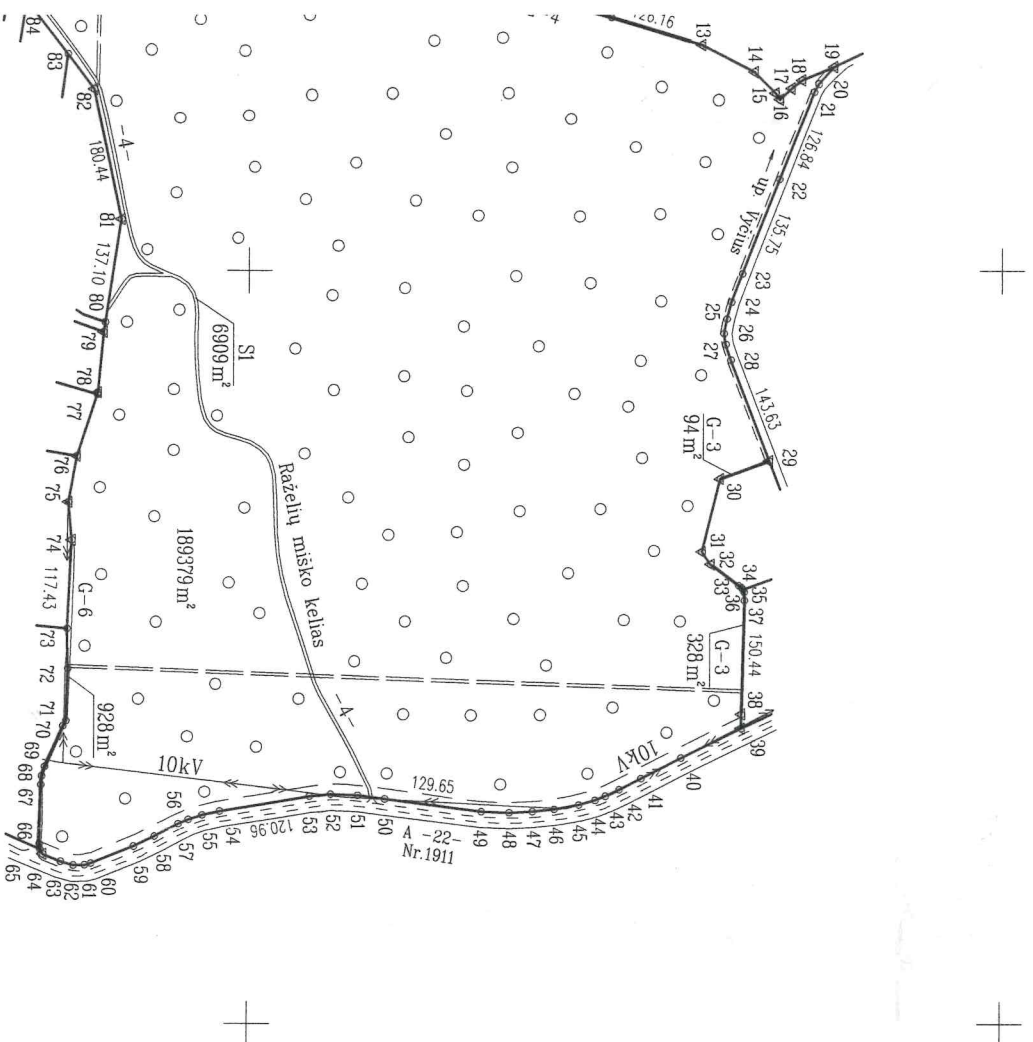

**ŽEMĖS SKIŲPO RIBOS  
PAŽYVĖTOS KADASTRO ŽEMELAPYJE**  
2016-11-28

VI Registrų centro Kauno filialas  
Kadastro specialistė  
asistentė  
**Daiva Mockaitė**  
Vyr. registro kadastro specialistė

**Asnė Bakanauskienė**  
GENERALINIS DIREKTORIUS

Su paženklinimais vietovėje žemės sklypo ribomis, apibrėžiant žemės sklypo ir 2015 m. 11 mėn. 10 d. žemės sklypo paženklinimo – parodoymo akte, įvestajam žemės sklypui sutinkama žemės savininkas (naudotojas):

**VI Dubravos eksperimentinė – mokomoji miškų ūdija**  
(vardas, pavardė)

**Gediminas Kazlovas**  
Vyr. miškininkas

**2016-11-28**  
(data)

**2016-12-06**  
(data)

**A. V.**  
Kauno rajono skyrius

Nacionalinės žemės tarnybos prie Žemės ūkio ministerijos  
Kauno rajono skyrius  
Paženklinimo vyr. specialistas  
Suderinto vedėjas  
(pareigys)

**2016-12-06**  
(data)

**2016-12-06**  
(data)

**2016-12-06**  
(data)



ŽĖMĖS SKLYPO PLANAS M 1:10000  
Sklypo plotas 2518357 m²

Žemės sklypo kadastro Nr. 5 2 7 3 0 0 0 1 0 0 0 5

KOORDINACIJŲ ŽINIARAŠTIS

Koordinacijų sistema LKS-94							
Taško Nr.	Kodas	X	Y	Taško Nr.	Kodas	X	Y
1	R	6072327.92	494337.24	66	R	6072725.07	497761.85
2	R	6072330.15	494349.81	67	R	6072726.85	497682.74
3	R	6072339.40	494689.24	68	R	6072727.85	497671.11
4	R	6072470.74	495042.42	69	R	6072731.64	497658.58
5	R	6072511.05	495239.48	70	R	6072755.03	497604.94
6	R	6072651.69	495919.47	71	R	6072759.05	497597.76
7	R	6072682.59	496066.49	72	R	6072761.11	497528.72
8	R	6072718.97	496249.77	73	R	6072759.88	497475.65
9	R	6072761.37	496443.07	74	R	6072765.86	497358.37
10	R	6072918.35	496490.96	75	R	6072761.47	497307.75
11	R	6073212.57	496581.59	76	R	6072772.41	497246.45
12	R	6073479.84	496661.03	77	R	6072799.13	497163.82
13	R	6073600.47	496697.97	78	R	6072799.92	497161.39
14	R	6073670.12	496733.12	79	R	6072807.54	497081.09
15	R	6073697.88	496760.36	80	R	6072809.56	497068.12
16	R	6073703.59	496768.47	81	R	6072830.61	496932.65
17	R	6073719.06	496754.39	82	R	6072794.32	496755.90
18	R	6073733.04	496743.87	83	R	6072759.47	496711.13
19	R	6073775.86	496726.73	84	R	6072704.62	496640.65
20	R	6073755.33	496748.59	85	R	6072683.16	496613.08
21	R	6073749.20	496758.86	86	R	6072636.07	496552.58
22	R	6073703.33	496877.11	87	R	6072621.27	496544.57
23	R	6073654.40	497003.73	88	R	6072533.31	496511.18
24	R	6073640.02	497041.07	89	R	6072444.17	496478.63
25	R	6073634.01	497063.46	90	R	6072329.96	496442.05
26	R	6073630.21	497083.13	91	R	6072317.28	496440.45
27	R	6073632.42	497097.48	92	R	6072270.10	496424.83
28	R	6073639.23	497118.12	93	R	6072210.72	496389.03
29	R	6073690.60	497252.25	94	R	6072196.82	496375.52
30	R	6073625.57	497275.73	95	R	6072196.98	496371.99
31	R	6073601.83	497372.52	96	R	6072224.84	495894.30
32	R	6073613.41	497389.13	97	R	6072185.12	495892.89
33	R	6073650.43	497417.25	98	R	6071899.92	495882.74
34	R	6073654.20	497420.07	99	R	6071888.73	495882.34
35	R	6073656.45	497422.48	100	R	6071883.25	495852.33
36	R	6073657.68	497426.00	101	R	6071864.83	495742.43
37	R	6073658.12	497436.97	102	R	6071854.51	495692.37
38	R	6073654.92	497587.38	103	R	6071848.77	495679.44
39	R	6073654.52	497606.20	104	R	6071828.24	495661.42
40	R	6073575.04	497645.34	105	R	6071825.76	495659.40
41	R	6073522.24	497672.64	106	R	6071752.91	495600.18
42	R	6073493.30	497687.36	107	R	6071726.71	495577.90
43	R	6073475.14	497696.04	108	R	6071516.20	495402.59
44	R	6073461.39	497701.51	109	R	6071531.09	495314.23
45	R	6073439.82	497707.75	110	R	6071614.81	494945.66
46	R	6073407.26	497713.69	111	R	6071636.63	494797.28
47	R	6073378.24	497716.76	112	R	6071605.29	494650.64
48	R	6073347.65	497718.16	113	R	6071626.65	494644.52
49	R	6073310.53	497716.73	114	R	6071683.07	494539.09
50	R	6073161.98	497699.84	115	R	6071690.50	494534.86
51	R	6073146.13	497695.06	116	R	6071701.10	494532.44
52	R	6073109.93	497693.68	117	R	6071797.26	494532.80
53	R	6073081.98	497696.53	118	R	6071862.52	494509.90
54	R	6072962.73	497716.80	119	R	6072021.96	494467.96
55	R	6072939.52	497722.16	120	R	6072042.29	494462.03
56	R	6072921.29	497728.39	121	R	6072054.48	494452.33
57	R	6072908.23	497734.52	122	R	6072057.69	494447.02
58	R	6072876.68	497751.68	123	R	6072111.50	494358.07
59	R	6072849.09	497765.03	124	R	6072118.01	494352.71
60	R	6072792.80	497787.82	125	R	6072222.72	494344.99
61	R	6072784.66	497790.03	126	R	6072324.92	494337.46
62	R	6072769.63	497790.38				
63	R	6072752.91	497785.38				
64	R	6072729.79	497775.88				
65	R	6072725.92	497769.05				

SKLYPO CENTRO KOORDINATĖS

Koordinacijų sistema			Koordinatės X/Y		Planšetės nomenklatūra	
Valstybinė LKS-1994			X=6072571 Y=496083		59/34	

Žiniaraščių sudarė (parašas) Egidijus Stankevičius, Nr. 2M-M-943 2016-11-28 (data)

Ištrauka iš Lietuvos Administracinių teisių pažeidimų kodekso:  
47 straipsnis. Pastorų žemėnaudos riboženklų sunaikinimas arba gedinimas – užtraukia baudą nuo septyniadesimt dviejų iki vieno šimto keturiasdesimt keturių eurų.

Duomenys apie žemės naudojimo apribojimus

Eil. Nr.	Kodas	Apribojimai	Žemės plotas, m <sup>2</sup>
1	2	3	4
1	2	Kelių apsaugos zonos	13094
2	6	Elektrios linijų apsaugos zonos	16661
3	21	Žemės sklype įrengtas valstybei priklausančios melioracijos sistemos bei įrenginiai	13602
4	26	Miesto naudojimo apribojimai	2491452
5	63	Paviršinio vandens telkinių apsaugos zonos	2824
6	64	Paviršinio vandens telkinių pakraninės apsaugos juostos	2824
-	-	-	-

SERVITUTAS

Eil. Nr.	Kodas	Servituto rūšis	Plotas m <sup>2</sup>
1	203	Kelio servitutas – teisė važiuoti transporto priemonėmis (tarnaujantis daiktas)	6909
-	-	-	-
-	-	-	-
-	-	-	-