

Žemės sklypo išdėstymo schema




ŽEMĖS SKLYPO PLANAS M 1:2000

Sklypo plotas 32639 m²

Kadastro:	vietovė	Daniūnų	blokas	sklypas
Žemės sklypo kadastro Nr.	6	6	1	0 0 0 0 1

Gatvė, namo Nr.	proj. skl. Nr. 1-3
Kaimas (miestelis)	Pociūnų k.
Seniūnija	Ramygalos
Rajonas (miestas)	Panevėžio r.
Apskritis	Panevėžio

Gretimybė	Gretimų žemės sklypo kadastro Nr.	Pastabos
1-12		proj. skl. Nr. 1-1
12-14		VŽF - proj. kelias -4-
14-25		proj. skl. Nr. 1-2
25-26		proj. skl. Nr. 83-2
26-1		proj. skl. Nr. 82-2

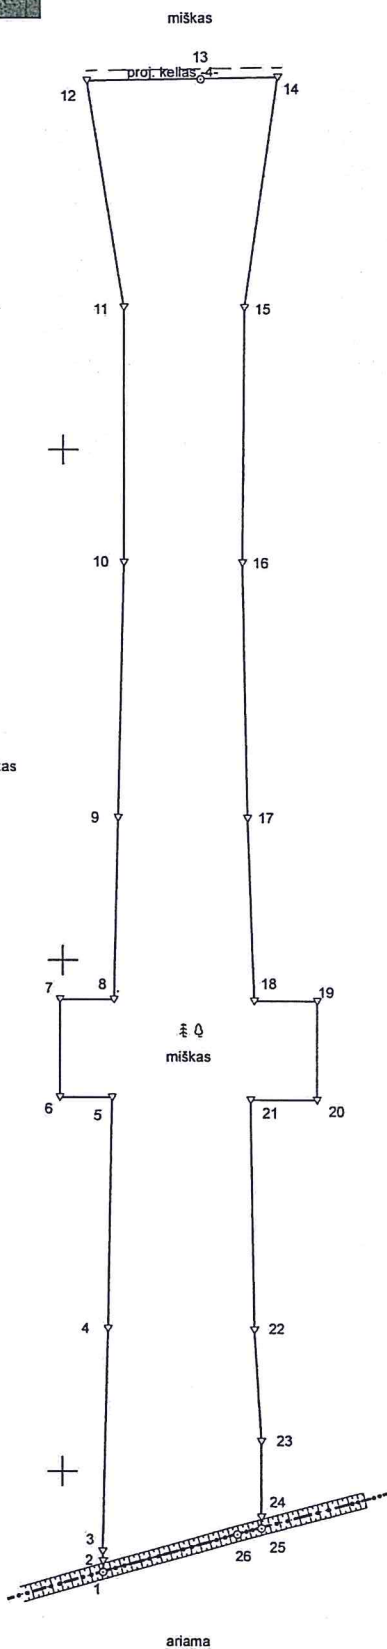

Linijų ilgiai	
1-2	4.12
2-3	3.99
3-4	87.06
4-5	90.58
5-6	20.26
6-7	38.26
7-8	21.01
8-9	71.18
9-10	100.01
10-11	100.01
11-12	89.97
12-13	44.11
13-14	30.05
14-15	91.13
15-16	99.99
16-17	100.03
17-18	71.70
18-19	24.24
19-20	38.54
20-21	25.72
21-22	89.83
22-23	43.67
23-24	29.63
24-25	4.16
25-26	9.54
26-1	54.37

Su paženklintomis vietovėje žemės sklypo ribomis, aprašytais 2017 m. gruodžio mėn. 19 d. žemės sklypo paženklinimo-parodymo akte, ir nustatytu plotu sutinku:
Žemės sklypo savininkas(naudotojas):

I. Lietuvos Respublika
(vardas, pavardė) (parašas) (data)

Nacionalinės žemės tarnybos prie Žemės ūkio ministerijos
Panevėžio skyrius

Patikrino:
Suderino:
(pareigos) (parašas) (vardas, pavardė) (data)

KELPROJEKTAS

Pareigos	Parašas	Vardas ir pavardė	Data
Sektoriaus vadovas		DEVALDAS GRYBAUSKAS	2018-04-04
Geodezijos inžinierius		DEIVIS KEDERYS	2018-04-04
Technikas		ANDRIUS VALINCIUS	2018-04-04
GEO OBJEKTO KODAS: 4400-4985-5908			



ŽEMĖS SKLYPO PLANAS M 1:2000

Žemės sklypo plotas 32639 m²

Žemės sklypo kadastro numeris:	kodas		blokas		sklypas	
	6	6	1	0	0	0
	1	0	0	0	1	

KOORDINAČIŲ ŽINIARAŠTIS

[illegible]

Išbraukia iš Lietuvos Respublikos administracinių nusižengimų kodekso: 112 straipsnis. Nuolatinių žemėsnaudų riboženklų sunaikinimas arba sugadinimas užbraukia baudą nuo septyniadesimt iki vieno šimto keturiadesimt eurų.



ŽEMĖS SKLYPO PLANAS M 1:5000

Žemės sklypo plotas 193308 m²

Žemės sklypo kadastro numeris:	kodas		blokas		sklypas	
	6	6	8	5	0	0

KOORDINAČIŲ ŽINIARAŠTIS

Koordinatinių sistemų: LKS-94						
Taško Nr.	Kodas	X	Y	Taško Nr.	Kodas	X
1	R	617016.18	518475.11			
2	R	617015.53	518522.44			
3	R	617007.30	518569.04			
4	R	617003.16	518579.16			
5	R	616995.86	518606.14			
6	R	616992.78	518616.63			
7	R	616986.16	518639.15			
8	R	616984.11	518641.38			
9	R	616980.49	518668.89			
10	R	616982.49	518679.08			
11	R	616981.55	518642.02			
12	R	616976.55	518640.04			
13	R	616975.39	518641.80			
14	R	616966.35	518666.02			
15	R	616956.22	518693.62			
16	R	616951.55	518698.04			
17	R	616947.40	518717.03			
18	R	616946.87	518720.43			
19	R	616943.34	518750.88			
20	R	616942.31	518755.89			
21	R	616938.07	518773.36			
22	R	616937.01	518773.87			
23	R	616937.37	518774.33			
24	R	616933.77	518772.94			
25	R	616928.51	518782.49			
26	R	616929.12	518797.75			
27	R	616934.48	518849.08			
28	R	616931.19	518912.72			
29	R	616921.50	518938.66			
30	R	616917.04	518950.32			
31	R	616919.39	518863.08			
32	R	616920.98	518819.78			
33	R	616920.99	518813.18			
34	R	616919.31	518817.60			
35	R	616918.67	518819.04			
36	R	616913.83	518838.55			
37	R	616909.59	518850.60			
38	R	616903.35	518866.57			
39	R	616904.79	518894.30			
40	R	616900.59	518905.08			
41	R	616895.98	518876.73			
42	R	616896.05	518855.94			
43	R	616889.29	518901.95			
44	R	616886.76	518910.72			
45	R	616879.57	518923.60			
46	R	616878.35	518926.21			
47	R	616869.32	518926.60			
48	R	616861.96	518935.88			
49	R	616863.42	518932.27			
50	R	616863.84	518942.37			
51	R	616859.98	518951.29			
52	R	616850.76	518982.31			
53	R	616840.66	519013.80			
54	R	616839.70	519018.81			
55	R	616840.14	519047.52			
56	R	616836.03	519058.62			
57	R	616835.44	519030.33			
58	R	616834.09	519032.90			
59	R	616835.01	518933.64			
60	R	616836.44	518930.57			
61	R	616837.50	518958.39			
62	R	616839.67	518953.73			
63	R	616849.04	518930.43			
64	R	616858.34	518907.53			
65	R	616864.80	518881.14			
66	R	616877.97	518838.64			
67	R	616873.19	518811.36			
68	R	616870.20	518787.04			
69	R	616873.79	518786.00			
70	R	616897.17	518778.22			
71	R	616900.51	518768.35			
72	R	616910.41	518775.45			
73	R	616906.33	518759.45			
74	R	616916.51	518735.75			
75	R	616917.52	518732.27			
76	R	616915.80	518710.56			
77	R	616902.78	518579.60			
78	R	616911.55	518555.52			
79	R	616921.19	518529.81			
80	R	616930.72	518503.71			
81	R	616932.54	518498.08			
82	R	616931.35	518539.88			
83	R	616927.94	518709.51			
84	R	616935.76	518684.26			
85	R	616945.99	518660.76			
86	R	616953.00	518651.24			
87	R	616953.94	518647.50			
88	R	616965.84	518622.77			
89	R	616974.26	518596.24			
90	R	616979.14	518574.20			
91	R	616979.25	518559.71			
92	R	616982.05	518549.84			
93	R	616983.24	518558.00			
94	R	616983.58	518555.54			
95	R	616983.51	518554.01			
96	R	616993.30	518532.65			
97	R	617003.78	518506.36			
98	R	617013.01	518479.10			

ŽEMĖS SKLYPO CENTRO KOORDINATĖS

Koordinatinių sistemų		Koordinatės X/Y	
Valstybinė LKS-1994		X=6169236 Y=518761	
Žiniaraštį sudarė:	GEDIMINAS ŠPIKLYS v. pavardė	2M-M-849 kval. paž. nr.	2018-02-22 parašas data

Užrašas: Lietuvos Respublikos administracinių mokesčių įstatymas
112 straipsnis. Nuolatinių žemėsnaudotojų ribojamųjų sąlygų arba sąnaudų
ultrašalinių bazų mokesčių mokėjimo iki vieno karto keturiasdešimt eurų



Duomenys apie žemės sklypui nustatytas specialiąsias žemės naudojimo sąlygas			
Eilės Nr.	Specialiosios žemės naudojimo sąlygos kodas	Specialiosios žemės naudojimo sąlygos pavadinimas	Territorijos, kurioje turi būti taikoma specialioji žemės naudojimo sąlyga, plotas, m²
1	3	III. Geležinkelio kelių ir jų įrenginių apsaugos zona	155994
2	21	XXI. Žemės sklypai, kuriuose įrengtos valstybei priklausanti melioracijos sistemos bei įrenginiai	3813
3	26	XXVI. Miško naudojimo apribojimai	192278
4	63	XXIX. Paviršinio vandens telkinių apsaugos zonos	289
5	64	XXIX. Paviršinio vandens telkinių pakrantės apsaugos juostos	289

Duomenys apie žemės sklypo servitutus			
Eilės Nr.	Servituto kodas	Nekilnojamojo turto registre įrašyto ar teritorijų planavimo dokumente nustatyto servituto pavadinimas ir rūšis	Servituto plotas, m²
-	-	-	-