

Valstybės įmonės Registrų centro Šiaulių filialas

**NEKILNOJAMOJO DAIKTO
KADASTRINIŲ MATAVIMŲ BYLA**

Tomas: 1

Nekilnojamojo turto objektas: **Žemės sklypas su statiniais**

Bylos Nr.:

Registro Nr.: **40/48980 (Žemės sklypas su statiniais)**

Adresas: **Šiaulių r. sav. Vinkšnėnų k. J. Basanavičiaus g. 203**

Lapų skaičius: 35

Bylos Nr.

Tomo Nr. 1

Registro 40/48980



BYLOS TOMO VIDAUS APYRAŠAS

| Eil. Nr. | Dokumento pavadinimas | Dokumento | | Lapų skaič. | Bylos lapų numeriai | Pastabos |
|-------------|--|-----------|------------|----------------|------------------------|----------|
| | | Nr. | Data | | | |
| 1 | Statinio planas "STATINIŲ IŠDĖSTYMO PLANAS" | | 2015-07-07 | 1 | 1 | |
| 2 | Statinio nuotraukos 1F FORMA | | 2015-07-07 | 1 | 2 | |
| 3 | Statinio planas "PIRMAS AUKŠTAS" | | 2015-07-07 | 1 | 3 | |
| 4 | Statinio planas "PASTOGĖ" | | 2015-07-07 | 1 | 4 | |
| 5 | Pagrindinio pastato, jo dalių ir priestatų kadastro duomenys 1A FORMA | | 2015-07-07 | 3 | 5-7 | |
| 6 | Pagrindinio pastato, jo dalių ir priestatų įkainojimas (perkainojimas) 2A FORMA | | 2015-07-07 | 1 | 8 | |
| 7 | Pagrindinio pastato vidaus plotų eksplikacija 3 FORMA | | 2015-07-07 | 2 | 9-10 | |
| 8 | Istorinė medžiaga | | 2015-07-07 | 24 | 11-34 | |


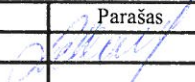
Vidaus apyrašo lapų 34

Matininkė Larysa Motiejaitienė



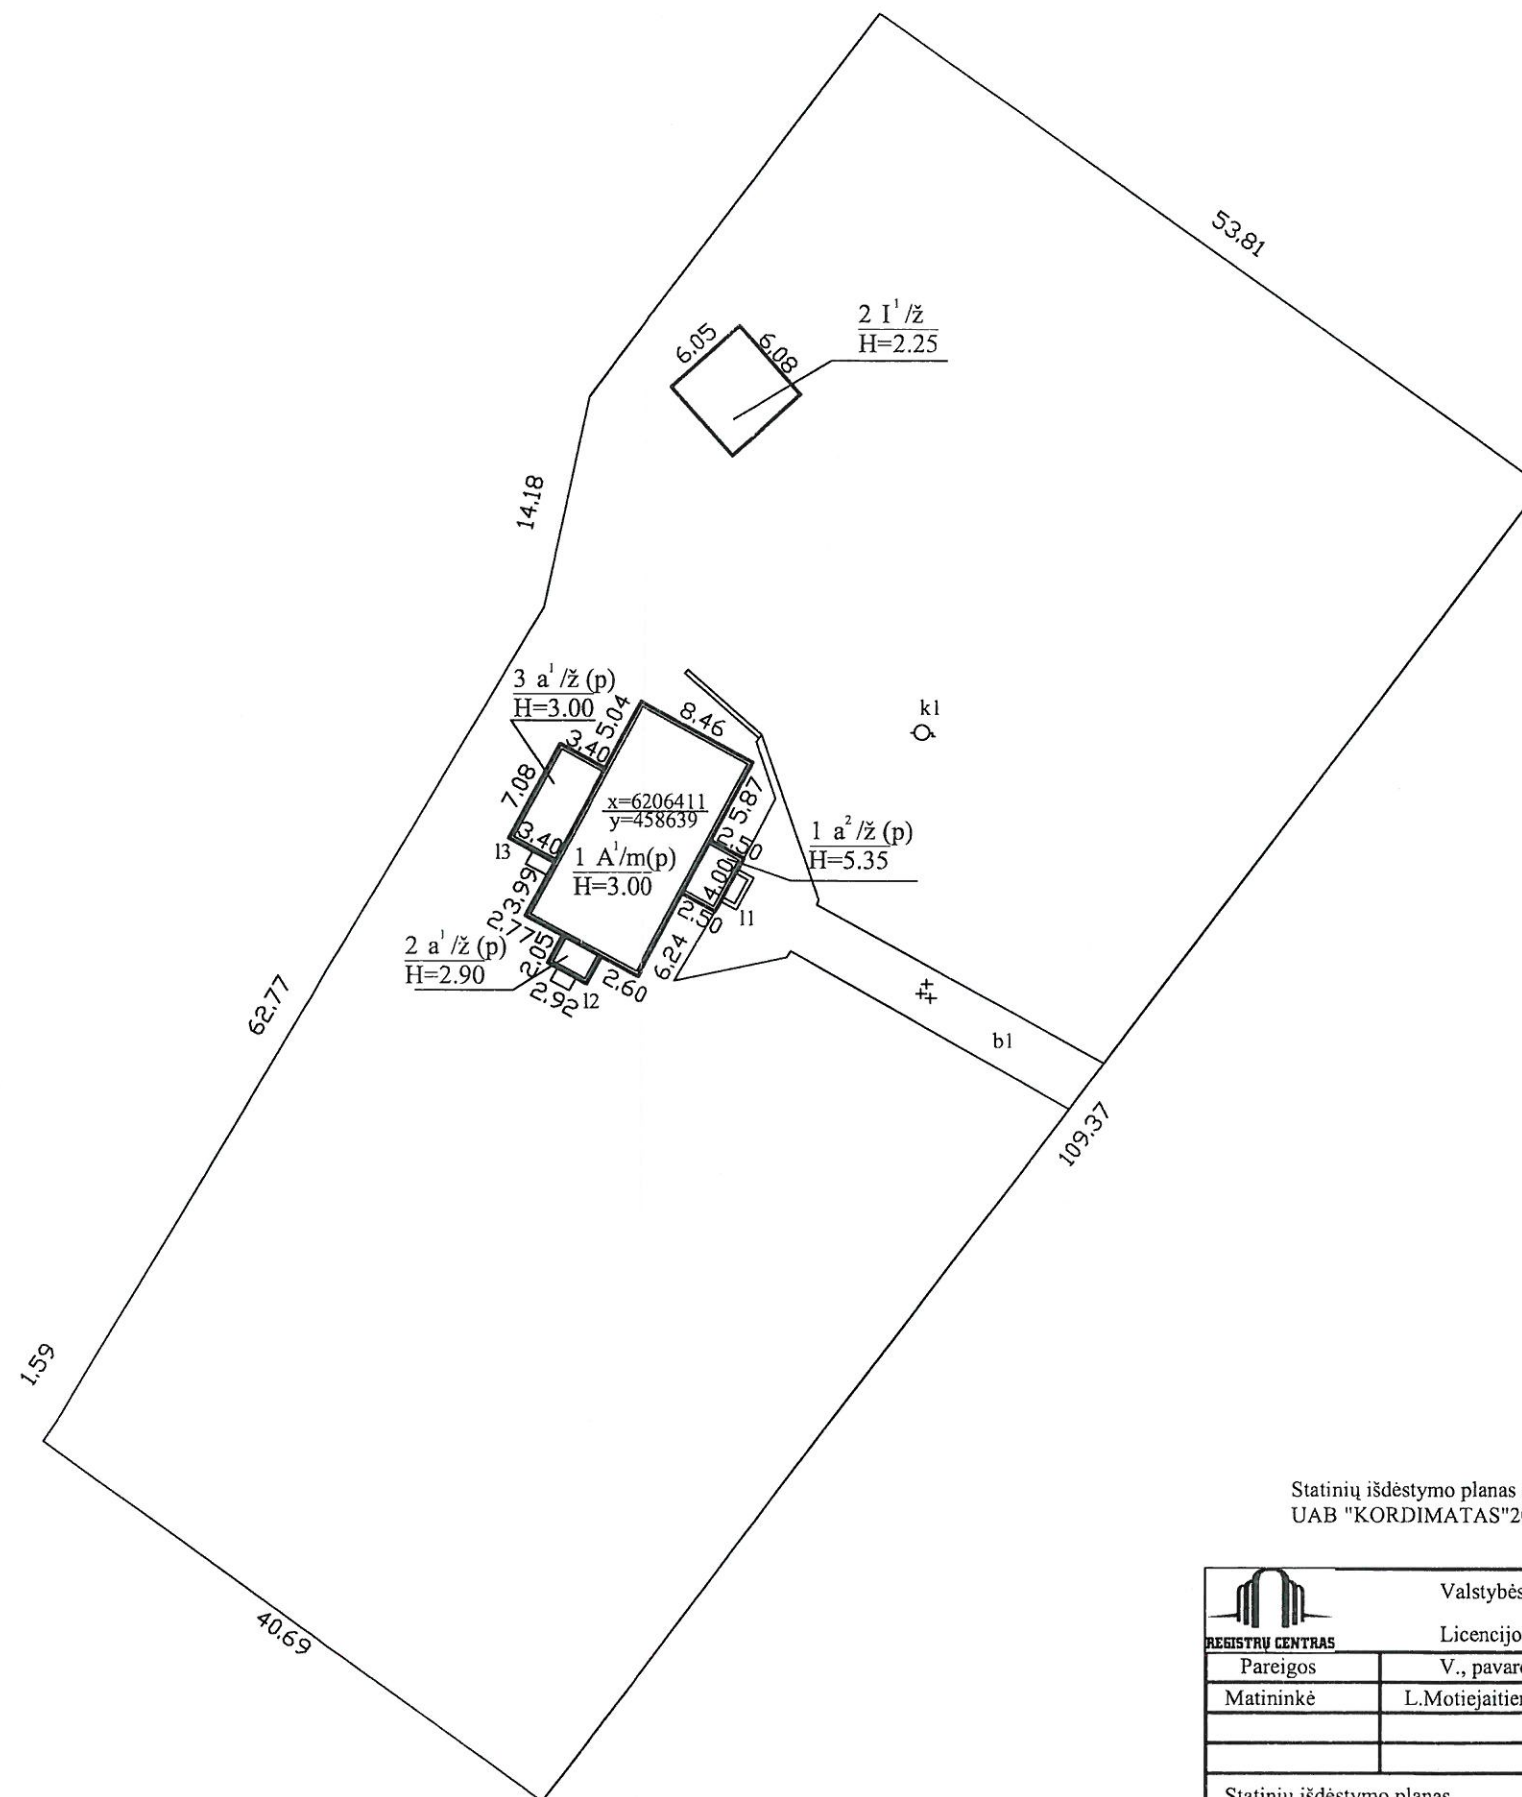 

Statinių išdėstymo planas sudarytas pagal
UAB "KORDIMATAS" 2004-03-04 parengtą žemės sklypo planą.

| | | | |
|---|-----------------|---|------------|
|  | | Valstybės įmonių Registrų centro Šiaulių filialas | |
| REGISTRŲ CENTRAS | | Licencijos Nr.2M M-484 2008-07-11 | |
| Pareigos | V., pavardė | Parašas | Data |
| Matininkė | L.Motiejaitienė |  | 2015-07-03 |
| | | | |
| Statinių išdėstymo planas | | 1:500 | A.V. |
| Šiaulių r. sav. Vinkšnėnų k. J. Basanavičiaus g. 203 | | | |
| Sudarytas pagal 2015-07-03 kadastrinių matavimų duomenis | | Pastato pažymėjimas plane 1A1m(p) | |

Statinio nuotrauka

Adresas Šiaulių r. sav. Vinkšnėnų k. J. Basanavičiaus g. 203

Unikalus Nr. 9194-8006-5018

Žymėjimas 1A1m(p)

Pavadinimas Gyvenamas namas su administracinėmis patalpomis

Paskirtis Gyvenamoji(3 ir daugiau butų)

Matavimų data 2015-07-03




Parengė Matininkė Larysa Motiejaitienė


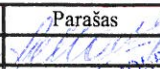
MATININKO
KVALIFIKACIJOS PAŽYMĖJIMAS
2008-07-11 NR. 2M-M-484
LARYSA MOTIEJAITYENĖ





1054870211

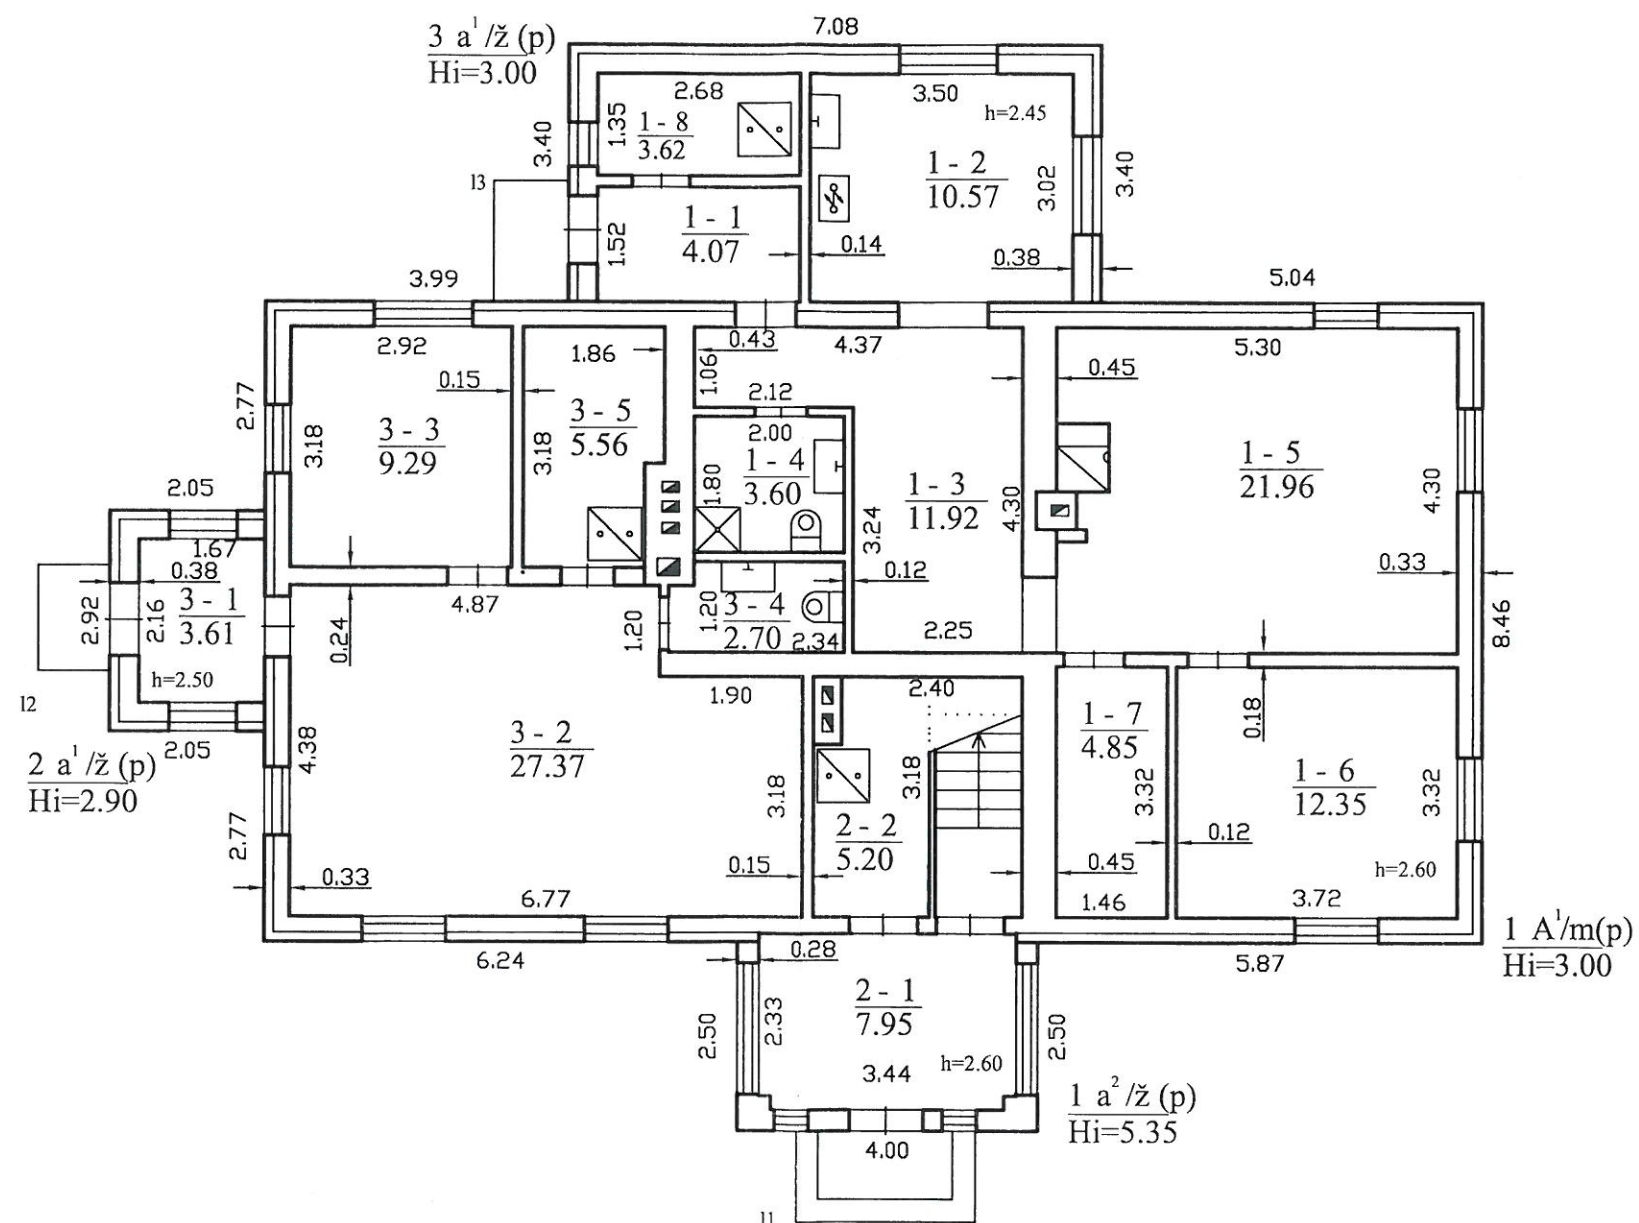


| | | | |
|---|-----------------|---|------------|
|  | | | |
| Valstybės įmonės Registrų centro Šiaulių filialas | | | |
| Licencijos Nr.2M M-484 2008-07-11 | | | |
| Pareigos | V., pavardė | Parašas | Data |
| Matininkė | L.Motiejaitienė |  | 2015-07-07 |
| Pirmo aukšto planas | | | |
| Šiaulių r. sav. Vinkšnėnų k. J. Basanavičiaus g. 203 | | | |
| Sudarytas pagal 2015-07-03 kadastrinių matavimų duomenis | | Pastato pažymėjimas plane 1A1m(p) | |


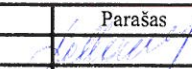
NEKILNOJAMOJO TURTO KADASTRINIAI MATAVIMAI

ŠIAULIŲ FILIALAS



1054870211

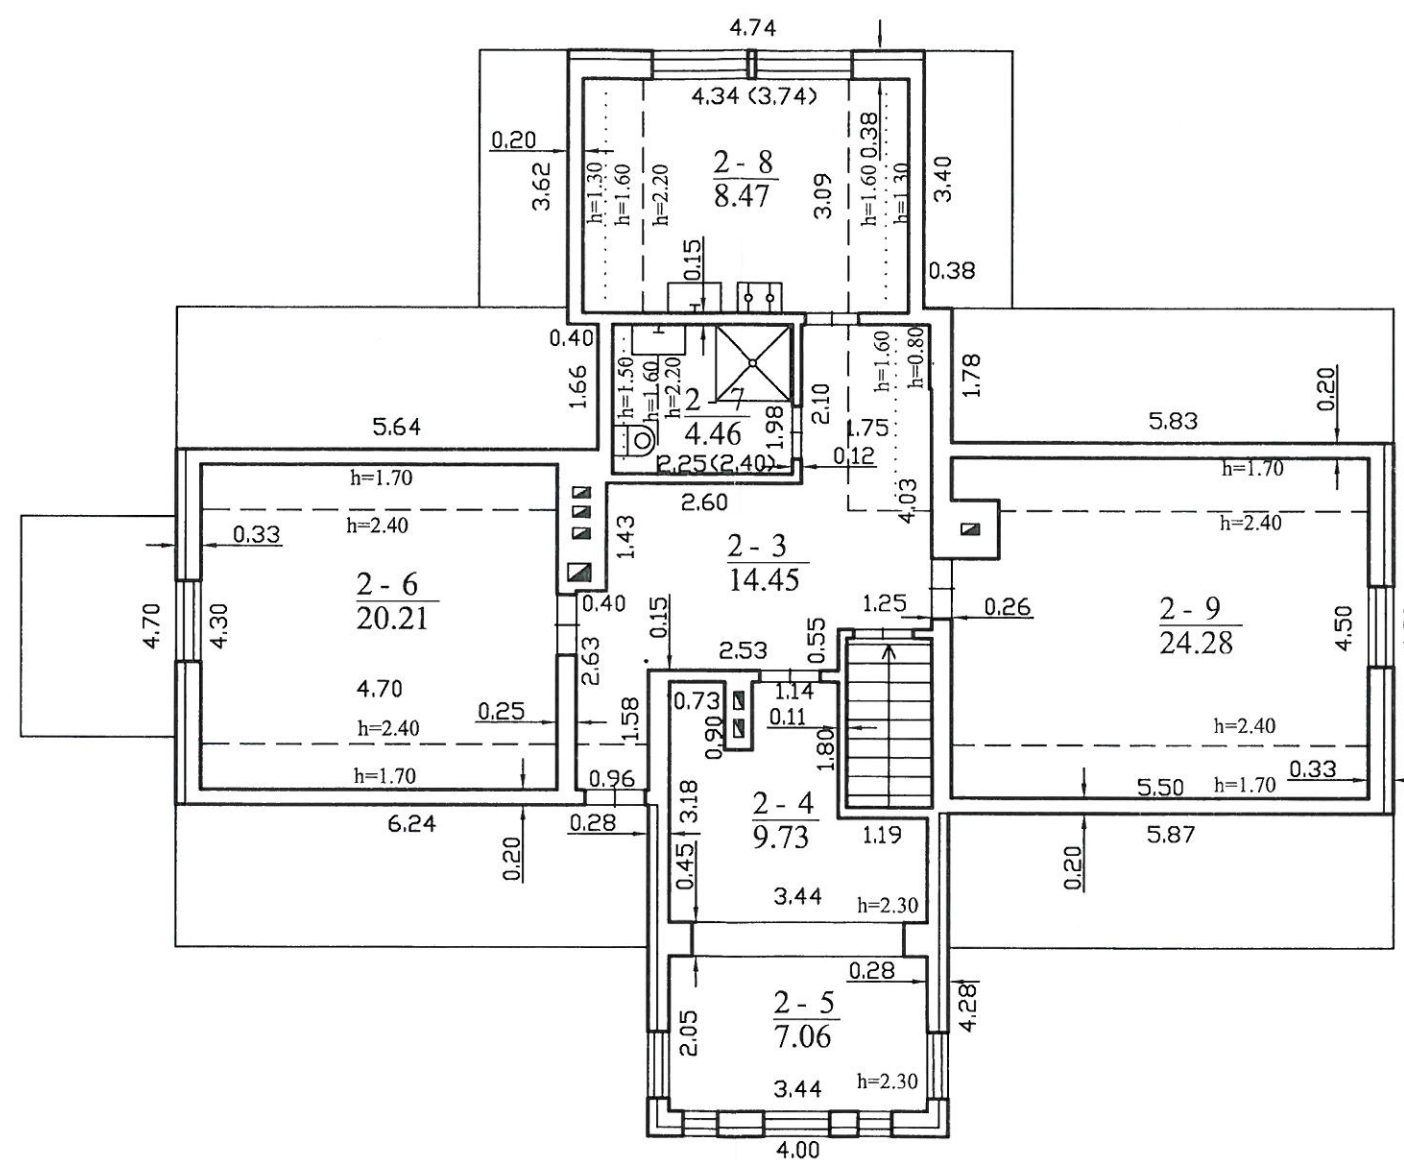

| | | | |
|---|-----------------|---|------------|
|  | | | |
| Valstybės įmonės Registrų centro Šiaulių filialas | | | |
| Licencijos Nr.2M M-484 2008-07-11 | | | |
| Pareigos | V., pavardė | Parašas | Data |
| Matininkė | L.Motiejaitienė |  | 2015-07-07 |
| Pastogės patalpų planas 1:100 A.V. | | | |
| Šiaulių r. sav. Vinkšnėnų k. J. Basanavičiaus g. 203 | | | |
| Sudarytas pagal 2015-07-03 kadastrinių matavimų duomenis | | Pastato pažymėjimas plane 1A1m(p) | |

NEKILNOJAMOJO
TURTO
KADASTRINIAI
MATAVIMAI

Pagrindinio pastato, jo dalių ir priestatų kadastro duomenys

Adresas Šiaulių r. sav. Vinkšnėnų k. J. Basanavičiaus g. 203

Unikalus Nr. 9194-8006-5018

| Viso pastato | | | |
|--------------------------|--------|-----------------------|-------------|
| Bendras plotas: kv. m | 223,28 | Baigtumo procentas: % | 100 |
| Tūris: kub. m | 758 | Koordinatė X: | 6206411 |
| Užstatytas plotas: kv. m | 222 | Koordinatė Y: | 458639 |
| Plotas bruto: kv. m | 295,83 | Statinio kategorija: | Neypatingas |
| Daikto būklė: | | | |

| Kadastro duomenys | Pagrindinis pastatas | Rūsys (pusrūsis) | Pastogės patalpos |
|-------------------------------|--|------------------|---------------------------|
| Duomenys užfiksuoti | 2015-07-03 | X | X |
| Žymėjimas | 1A1m(p) | | M |
| Paskirtis | Gyvenamoji (trijų ir daugiau butų - daugiabučiai pastatai) | X | X |
| Pavadinimas | Gyvenamas namas su administracinėmis patalpomis | X | X |
| Statybos pradžios metai: | 1948 | | 1984 |
| Statybos pabaigos metai: | 1948 | | 1984 |
| Rekonstravimo pradžios metai: | 2003 | | 2003 |
| Rekonstravimo pabaigos metai: | 2005 | | 2005 |
| Kap. remonto pradžios metai: | | | |
| Kap. remonto pabaigos metai: | | | |
| Modernizavimo pradžios metai: | | | |
| Modernizavimo pabaigos metai: | | | |
| Papr. remonto pradžios metai: | | | |
| Papr. remonto pabaigos metai: | | | |
| Baigtumo procentas: % | 100 | | 100 |
| Aukštų skaičius: | 1 | | |
| Tūris: kub. m | 409 | | 206 |
| Bendras plotas: kv. m | 104,8 | | 81,6 |
| Pamatai: | Betonas | | |
| Sienos: | Rąstai | | Medis su karkasu |
| Perdanga: | Medis | | Medis |
| Stogo konstrukcija: | Šlaitinis | | |
| Stogo danga: | Metalas | | |
| Išorės apdaila: | Dekoratyvinis plytų mūras | | Dekoratyvinis plytų mūras |
| Pertvaros: | Plytos | | Plytos |
| Grindys: | Lentos | | Lentos |
| Langai: | Plastikiniai | | Plastikiniai |
| Durys: | Medinės | | Medinės |
| Vidaus apdaila: | Tinkas | | Tinkas |
| Šildymas: | Vietinis centrinis šildymas | | |

07-Lie-2015 14:17:40



Lapas 1 iš 2

| Kadastro duomenys | Pagrindinis pastatas | Rūsys (pusrūsis) | Pastogės patalpos |
|-------------------------------|----------------------------|------------------|-------------------|
| Vandentiekis: | Vietinis vandentiekis | | |
| Nuotekų šalinimas: | Vietinis nuotekų šalinimas | | |
| Dujos: | Nėra | | |
| Karštas vanduo: | Yra | | |
| Elektra: | Yra | | |
| Viryklė: | Elektrinė | | |
| Vonios kambarys: | Yra | | |
| Vėdinimas ir kondicionavimas: | Nėra | | |

Parengė Matininkė Larysa Motiejaitienė

MATININKO
KVALIFIKACIJOS PAŽYMĖJIMAS
2008-07-11 NR. 2M-M-484
LARYSA MOTIEJAITYENĖ



Pagrindinio pastato, jo dalių ir priestatų kadastro duomenys

| Kadastro duomenys | Priestatas | Priestatas | Priestatas |
|-------------------------------|---------------------------|---------------------------|---------------------------|
| Duomenys užfiksuoti | 2015-07-03 | 2015-07-03 | 2015-07-03 |
| Žymėjimas | 1a2ž (p) | 2a1ž (p) | 3a1ž (p) |
| Pavadinimas | Priestatas | Priestatas | Priestatas |
| Statybos pradžios metai: | 1984 | 2003 | 2003 |
| Statybos pabaigos metai: | 1984 | 2005 | 2005 |
| Rekonstravimo pradžios metai: | 2003 | | |
| Rekonstravimo pabaigos metai: | 2005 | | |
| Kap. remonto pradžios metai: | | | |
| Kap. remonto pabaigos metai: | | | |
| Modernizavimo pradžios metai: | | | |
| Modernizavimo pabaigos metai: | | | |
| Papr. remonto pradžios metai: | | | |
| Papr. remonto pabaigos metai: | | | |
| Baigtumo procentas: % | 100 | 100 | 100 |
| Aukštų skaičius: | 2 | 1 | 1 |
| Tūris: kub. m | 54 | 17 | 72 |
| Bendras plotas: kv. m | 15,01 | 3,61 | 18,26 |
| Užstatytas plotas: kv. m | 10 | 6 | 24 |
| Pamatai: | Betonas | Betonas | Betonas |
| Sienos: | Medis su karkasu | Medis su karkasu | Medis su karkasu |
| Perdanga: | Medis | Medis | Medis |
| Stogo konstrukcija: | Šlaitinis | Šlaitinis | Šlaitinis |
| Stogo danga: | Metalas | Metalas | Metalas |
| Išorės apdaila: | Dekoratyvinis plytų mūras | Dekoratyvinis plytų mūras | Dekoratyvinis plytų mūras |
| Pertvaros: | Nėra | Nėra | Plytos |
| Grindys: | Lentos | Lentos | Lentos |
| Langai: | Plastikiniai | Plastikiniai | Mediniai |
| Durys: | Medinės | Medinės | Medinės |
| Vidaus apdaila: | Tinkas | Tinkas | Tinkas |




Pagrindinio pastato, jo dalių ir priestatų įkainojimas (perkainojimas)

Adresas Šiaulių r. sav. Vinkšnėnų k. J. Basanavičiaus g. 203

Unikalus Nr. 9194-8006-5018

| Vertės nustatymo data | I(P) | Žymėjimas | Pavadinimas | Kasmetinis vertės mažinimo koeficientas | Matavimo vienetas | Kiekis | Kainynas ir lentelė | Vieneto statybos vertė po indeksavimo, Eur | Atkūrimo kaštai (statybinė vertė), Eur | Nusidėvėjimas % | Atkuriamoji vertė, Eur | Vietovės pataisos koeficientas | Vidutinė rinkos vertė, Eur |
|-----------------------|------|-----------|---|---|-------------------|--------|---------------------|--|--|-----------------|------------------------|--------------------------------|----------------------------|
| 1 | 2 | 3 | 4 | 5 | 6 | 7 | 8 | 9 | 10 | 11 | 12 | 13 | 14 |
| 2015-07-03 | | 1A1m(p) | Gyvenamas namas su administracinėmis patalpomis | 2.0 | kub. m | 758 | Modelis: 12166 | 176 | 133000 | 35 | 86700 | | 25200 |
| | P | 1A1m(p) | Gyvenamas namas su administracinėmis patalpomis | 1.5 | kub. m | 409 | NTK 2015-1.2.2 | 192,8 | | 38 | | | |
| | P | M | Pastogės patalpos | 2.5 | kub. m | 206 | NTK 2015-1.2.2 | 147,39 | | 33 | | | |
| | P | 1a2ž (p) | Priestatas | 2.5 | kub. m | 54 | NTK 2015-1.2.2 | 147,39 | | 42 | | | |
| | P | 2a1ž (p) | Priestatas | 2.5 | kub. m | 17 | NTK 2015-1.2.2 | 179,74 | | 25 | | | |
| | P | 3a1ž (p) | Priestatas | 2.5 | kub. m | 72 | NTK 2015-1.2.2 | 179,74 | | 25 | | | |

Parengė Matininkė Larysa Motiejaitienė

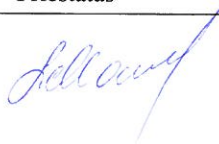

MATININKO
KVALIFIKACIJOS PIZYMEJIMAS
2008-07-11 NR. 24-M-184
LARYSA MOTIEJAITYENI



* 1 0 5 4 8 7 1 9 2 2 *

Pagrindinio pastato vidaus plotų eksplikacija

3 FORMA

Adresas Šiaulių r. sav. Vinkšnėnų k. J. Basanavičiaus g. 203

Unikalus Nr. 9194-8006-5018

Žymėjimas 1A1m(p)

Pavadinimas Gyvenamas namas su administracinėmis patalpomis

Paskirtis Gyvenamoji(3 ir daugiau butų)

Matavimų data 2015-07-03

| Aukšto Nr. | Patalpos pažymėjimas plane | | Patalpų pavadinimas | Bendras plotas m ² | Gyvenamosios paskirties patalpų | | | | | | | Negyvenamosios paskirties patalpų | |
|------------|----------------------------|------------|---------------------|-------------------------------|---------------------------------|---------------------------------|------------------------------|--|--|--|------------------------------|-----------------------------------|----------------------------------|
| | 1 simbolis | 2 simbolis | | | Naudingas plotas m ² | Iš to skaičiaus | | | Pagalbinis nenaudingas plotas m ² | Rūšių (pusrūšių) plotas m ² | Garažų plotas m ² | Pagrindinis plotas m ² | Pagalbinis plotas m ² |
| | | | | | | Gyvenamas plotas m ² | Verslo plotas m ² | Pagalbinis naudingas plotas m ² | | | | | |
| 1 | 2 | 3 | 4 | 5 | 6 | 7 | 8 | 9 | 10 | 11 | 12 | 13 | 14 |
| 1 | 1 | 1 | Tamburas | 4,07 | 4,07 | | | 4,07 | | | | | |
| 1 | 1 | 2 | Virtuvė | 10,57 | 10,57 | 10,57 | | | | | | | |
| 1 | 1 | 3 | Holas | 11,92 | 11,92 | | | 11,92 | | | | | |
| 1 | 1 | 4 | San .mazgas | 3,60 | 3,60 | | | 3,60 | | | | | |
| 1 | 1 | 5 | Kambarys | 21,96 | 21,96 | 21,96 | | | | | | | |
| 1 | 1 | 6 | Kambarys | 12,35 | 12,35 | 12,35 | | | | | | | |
| 1 | 1 | 7 | Rūbinė | 4,85 | 4,85 | | | 4,85 | | | | | |
| 1 | 1 | 8 | Katilinė | 3,62 | 3,62 | | | 3,62 | | | | | |
| 1 | 2 | 1 | Tambūras | 7,95 | | | | | 7,95 | | | | |
| 1 | 2 | 2 | Katilinė | 5,20 | 5,20 | | | 5,20 | | | | | |
| 1 | 3 | 1 | Tambūras | 3,61 | | | | | 3,61 | | | | |



| 1 | 2 | 3 | 4 | 5 | 6 | 7 | 8 | 9 | 10 | 11 | 12 | 13 | 14 |
|--|---|---|-------------|--------|--------|--------|---|-------|-------|----|----|-------|------|
| 1 | 3 | 2 | Kabinetas | 27,37 | | | | | | | | 27,37 | |
| 1 | 3 | 3 | Kabinetas | 9,29 | | | | | | | | 9,29 | |
| 1 | 3 | 4 | San. mazgas | 2,70 | | | | | | | | | 2,70 |
| 1 | 3 | 5 | Katilinė | 5,56 | | | | | | | | | 5,56 |
| Iš viso pirmame aukšte (15 patalpos) | | | | 134,62 | 78,14 | 44,88 | | 33,26 | 11,56 | | | 36,66 | 8,26 |
| 2 | 2 | 5 | Kambarys | 7,06 | 7,06 | 7,06 | | | | | | | |
| Iš viso antrame aukšte (1 patalpos) | | | | 7,06 | 7,06 | 7,06 | | | | | | | |
| M | 2 | 3 | Holas | 14,45 | 14,45 | | | 14,45 | | | | | |
| M | 2 | 4 | Kambarys | 9,73 | 9,73 | 9,73 | | | | | | | |
| M | 2 | 6 | Kambarys | 20,21 | 20,21 | 20,21 | | | | | | | |
| M | 2 | 7 | San. mazgas | 4,46 | 4,46 | | | 4,46 | | | | | |
| M | 2 | 8 | Virtuvė | 8,47 | 8,47 | 8,47 | | | | | | | |
| M | 2 | 9 | Kambarys | 24,28 | 24,28 | 24,28 | | | | | | | |
| Iš viso pastogėje (6 patalpos) | | | | 81,60 | 81,60 | 62,69 | | 18,91 | | | | | |
| Iš viso (22 patalpos) | | | | 223,28 | 166,80 | 114,63 | | 52,17 | 11,56 | | | 36,66 | 8,26 |

Parengė Matininkė Larysa Motiejaitienė

MATININKO
KVALIFIKACIJOS PAŽYMĖJIMAS
2008-07-11 NR. 2M M. 184
LARYSA MOTIEJAITYENI



* 1 0 5 4 8 6 0 8 1 6 *

Pagalbinių pastatų, jų dalių ir priestatų kadastro duomenys

1B forma

Adresas: Vinkšnėnų k. Šiaulių kaimiškoji sen. Šiaulių r.

Bylos Nr. 4608

| | | |
|--------------|------------------------|----------------|
| Viso pastato | Unikalus numeris | 9194-8006-5029 |
| | Žymėjimas | 211ž |
| | Užstatytas plotas m2 | 37 |
| | Tūris m3 | 83 |
| | Baigtumas % | 100 |
| | Centro koordinatės X/Y | |

| Kadastro duomenys | Pagalbinis pastatas |
|--------------------------|---------------------|
| Duomenys užfiksuoti | 2005-04-10 |
| Žymėjimas | 211ž |
| Pavadinimas | Sandėlis |
| Statybos pr.-pab. metai | 1985-1985 |
| Rekonstr. pr.-pab. metai | - |
| Baigtumas % | 100 |
| Aukštų skaičius | 1 |
| Tūris m3 | 83 |
| Pamatai | Medis |
| Sienos | Medis su karkasu |
| Perdangos | Nėra |
| Stogo konstrukcija | Šlaitinis |
| Stogo danga | Asbestcementis |
| Išorės apdaila | Nėra |
| Pertvaros | Nėra |
| Grindys | Nėra |
| Langai | Nėra |
| Durys | Medinės |
| Šildymas | Nėra |
| Vandentiekis | Nėra |
| Kanalizacija | Nėra |
| Dujos | Nėra |
| Elektra | Yra |

Parengė Matininkė asistentė

N.Gercienė

(pareigos, parašas, v. pavardė, data)

Tikrino Grupės vedėjas

K.Martišauskas

(pareigos, parašas, v. pavardė, data)



Kitų statinių ir jų dalių kadastro duomenys

Adresas: Vinkšnėnų k. Šiaulių kaimiškoji sen. Šiaulių r.

Unikalus Nr.: 9194-8006-5032

Kadastro duomenys užfiksuoti 2005 m. balandžio 10 d.

| | | | |
|--------------------------|----------------|------------------------|-----|
| Žymėjimas | k1 | Centro koordinatės X/Y | - |
| Paskirtis | Kiti statiniai | Baigtumas % | 100 |
| Pavadinimas | šulinys | | |
| Statybos pr.-pab. metai | 1984-1984 | | |
| Rekonstr. pr.-pab. metai | - | | |

| | | | | | |
|----------|----------------|-------------|--|-----------|------|
| Dalys: 1 | Žymėjimas | k1 | | Ilgis m | 5,00 |
| | Pavadinimas | Šulinys | | Plotis m | |
| | Statybos metai | 1984 | | Plotas m2 | |
| | Medžiaga | Gelžbetonis | | Aukštis m | |
| | Markė | | | Tūris m3 | |

| | | | |
|--------------------------|----------------|------------------------|-----|
| Žymėjimas | b1 | Centro koordinatės X/Y | - |
| Paskirtis | Kiti statiniai | Baigtumas % | 100 |
| Pavadinimas | Šaligatvis | | |
| Statybos pr.-pab. metai | 1984-1984 | | |
| Rekonstr. pr.-pab. metai | - | | |


| | | | | | |
|----------|----------------|--------------------|--|-----------|--------|
| Dalys: 1 | Žymėjimas | b1 | | Ilgis m | |
| | Pavadinimas | Šaligatvis | | Plotis m | |
| | Statybos metai | 1984 | | Plotas m2 | 151,11 |
| | Medžiaga | Betoninės plytelės | | Aukštis m | |
| | Markė | | | Tūris m3 | |

Parengė Matininkė asistentė N.Gercienė

(pareigos, parašas, v. pavardė, data)

Tikrino Grupės vedėjas K.Martišauskas

(pareigos, parašas, v. pavardė, data)

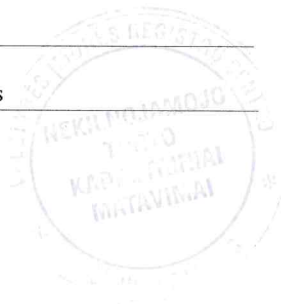

Pagalbinio pastato, jo dalių ir priestatų įkainojimas (perkainojimas)

Bylos Nr. 4608

2B forma

Adresas: Vinkšnėnų k. Šiaulių kaimiškoji sen. Šiaulių r.

Statybos kainos indeksas

| Vertės nustatymo data | I(P) | Žymėjimas | Pavadinimas | Kasmetinis vert. maž. koef. | Kokybės balas | Matavimo vienetas | Kiekis | Kainynas ir lentelė | Vidutinė vieneto st. vertė po indeksavimo Lt | Atkūrimo kaštai (statybinė vertė) Lt | Nusidėvėjimas % | Atkuriamoji vertė Lt | Vietovės pataisos koeficientas | Vidutinė rinkos vertė |
|-----------------------|------|-----------|-------------|-----------------------------|---------------|-------------------|--------|---------------------|--|--------------------------------------|-----------------|----------------------|--------------------------------|-----------------------|
| 2005-04-10 | P | 211Ž | Sandėlis | 2,9 | | Tūris m3 | 83 | 6,6,2 | 105 | 8720 | 58 | 3660 | 0,20 | 733 |
| 2005-04-10 | P | 211Ž | Sandėlis | 2,9 | | Tūris m3 | 83 | 6,6,2 | 105 | | 58 | | | |
| | | | | | | | | | | | | | | |

Parengė Matininkė asistentė

N.Gercienė

(pareigos, parašas, v. pavardė, data)

Tikrino Grupės vedėjas

K.Martišauskas

(pareigos, parašas, v. pavardė, data)



Inžinerinių statinių ir jų dalių įkainojimas (perkainojimas)

Bylos Nr. 4608

2C forma

Adresas: Vinkšnėnų k. Šiaulių kaimiškoji sen. Šiaulių r.

Statybos kainos indeksas

| Vertės nustatymo data | I(P) | Žymėjimas | Pavadinimas | Kasmetinis vert. maž. koef. | Kokybės balas | Matavimo vienetas | Kiekis | Kainynas ir lentelė | Vidutinė vieneto st. vertė po indeksavimo Lt | Atkūrimo kaštai (statybinė vertė) Lt | Nusidėėjimas % | Atkuriamoji vertė Lt | Vietovės pataisos koeficientas | Vidutinė rinkos vertė |
|-----------------------|------|-----------|-----------------|-----------------------------|---------------|-------------------|--------|---------------------|--|--------------------------------------|----------------|----------------------|--------------------------------|-----------------------|
| 2004-04-10 | | | Kiemo statiniai | | | | | | | 9160 | | 4140 | | 827 |
| | | k1 | Šulinys | | | | | | | | | | | |
| 2004-04-10 | I | k1 | Šulinys | 2,0 | | Gylis | 5,00 | 26,3,1 | 472 | 2360 | 40 | 1420 | 0,20 | 283 |
| | | b1 | Šaligatvis | | | | | | | | | | | |
| 2004-04-10 | I | b1 | Šaligatvis | 3,0 | | Plotas m2 | 151,11 | 26,5,3 | 45 | 6800 | 60 | 2720 | 0,20 | 544 |

Parengė Matininkė asistentė N.Gercienė

(pareigos, parašas, v. pavardė, data)

Tikrino Grupės vedėjas K.Martišauskas

(pareigos, parašas, v. pavardė, data)

