

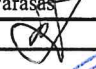


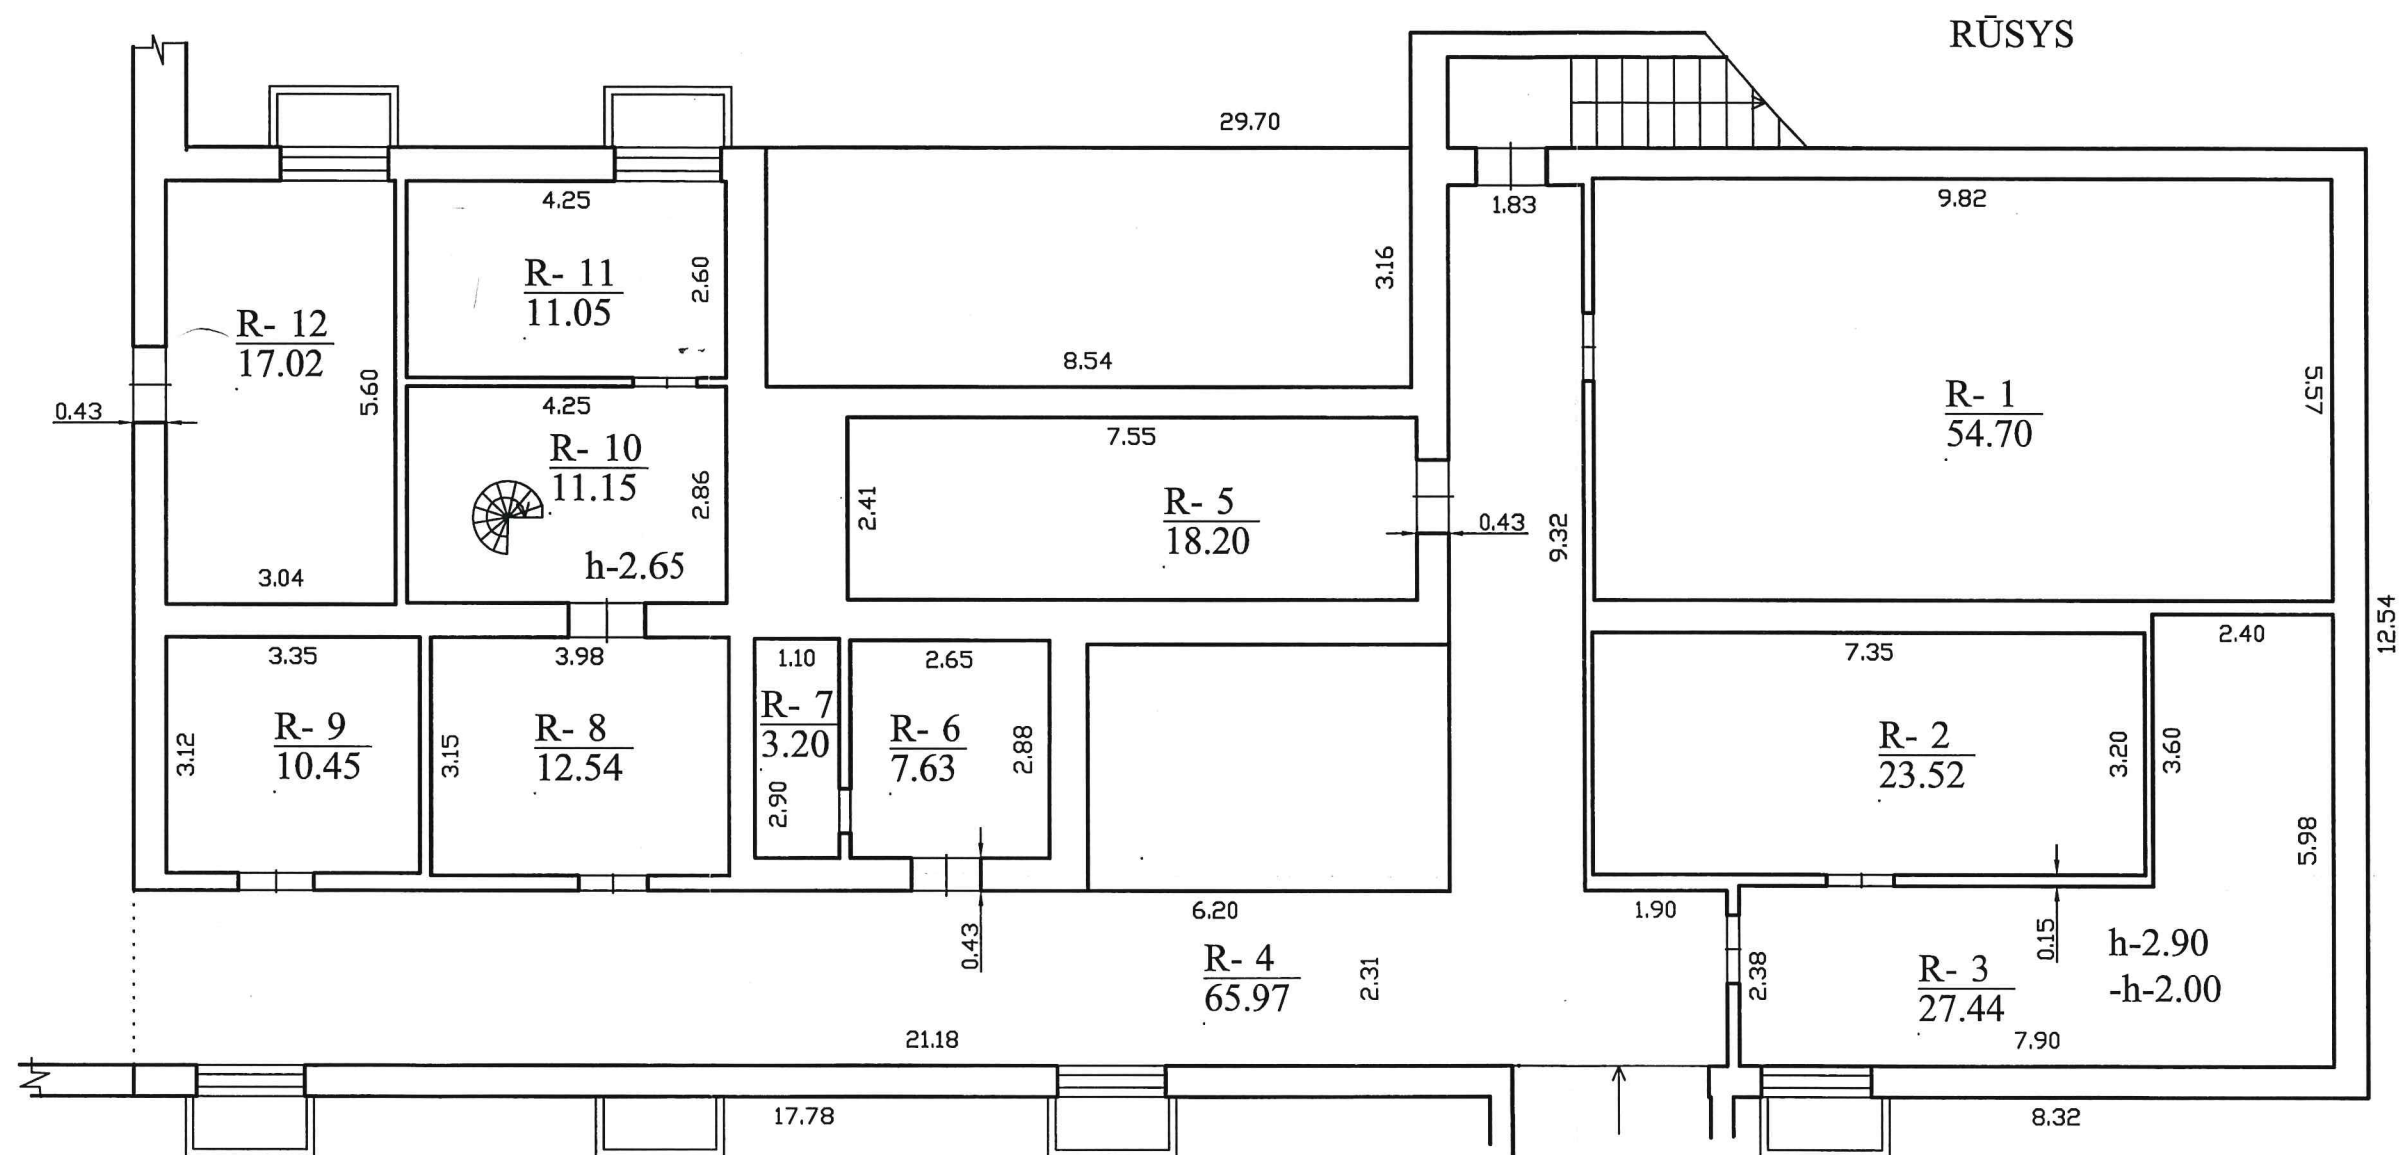

1038311503




 Valstybės įmonės Registrų centro Panevėžio filialas			
Licencijos Nr.G-734-(623), išduota 2008-08-27			
Pareigos	V., pavardė	Parašas	Data
matininkė	A.ŽELNIENĖ		2013-04-25
Matininkė			
Kval. pažymėj.	2M-M-424,2008-07-11		
Rūsio (pusrūsio) planas		1:100	A.V.
Panevėžio m. sav. Panevėžio m. Smėlynės g. 25			
Sudarytas pagal 2013-04-25 kadastrinių matavimų duomenis		Pastato pažymėjimas plane 8H1p	






1038311503

3

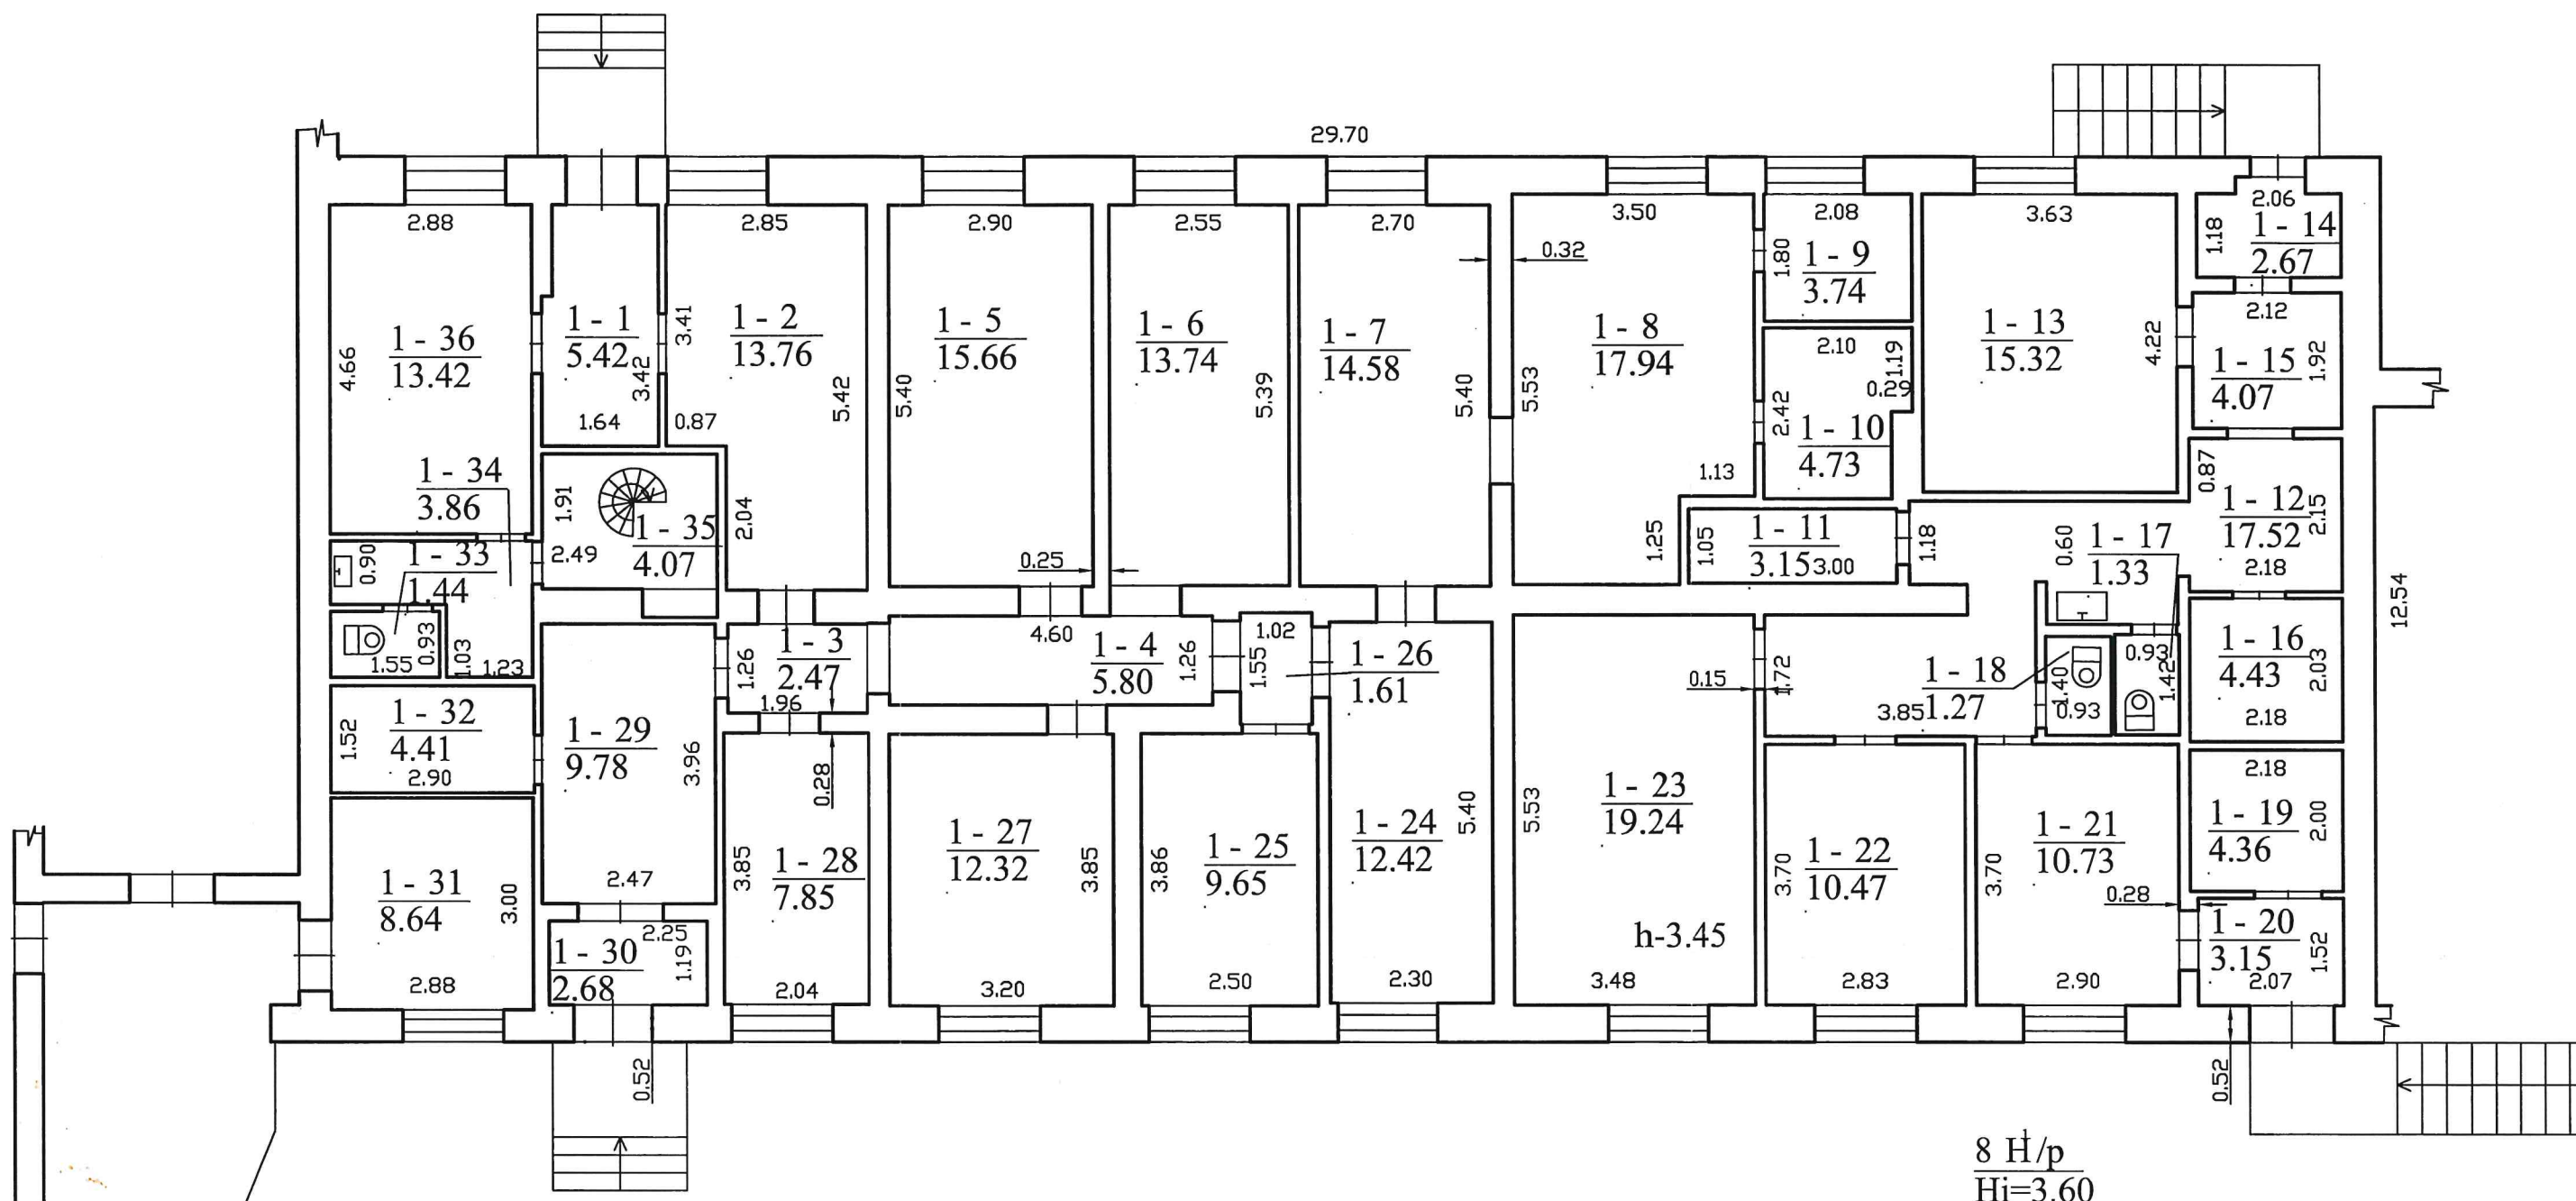PIRMAS AUKŠTAS

8 H/p
Hi=3.60


			
Valstybės įmonės Registrų centro Panevėžio filialas			
Licencijos Nr.G-734-(623), išduota 2008-08-27			
Pareigos	V., pavardė	Parašas	Data
matininkė	A.ŽELNIENĖ		2013-04-25
Matininkė			
Kval. pažymėj.	2M-M-424,2008-07-11		
Pirmo aukšto planas		1:100	
Panevėžio m. sav. Panevėžio m. Smėlynės g. 25			
Sudarytas pagal 2013-04-25 kadastrinių matavimų duomenis		Pastato pažymėjimas plane 8H1n	





1038585589

RŪSYS

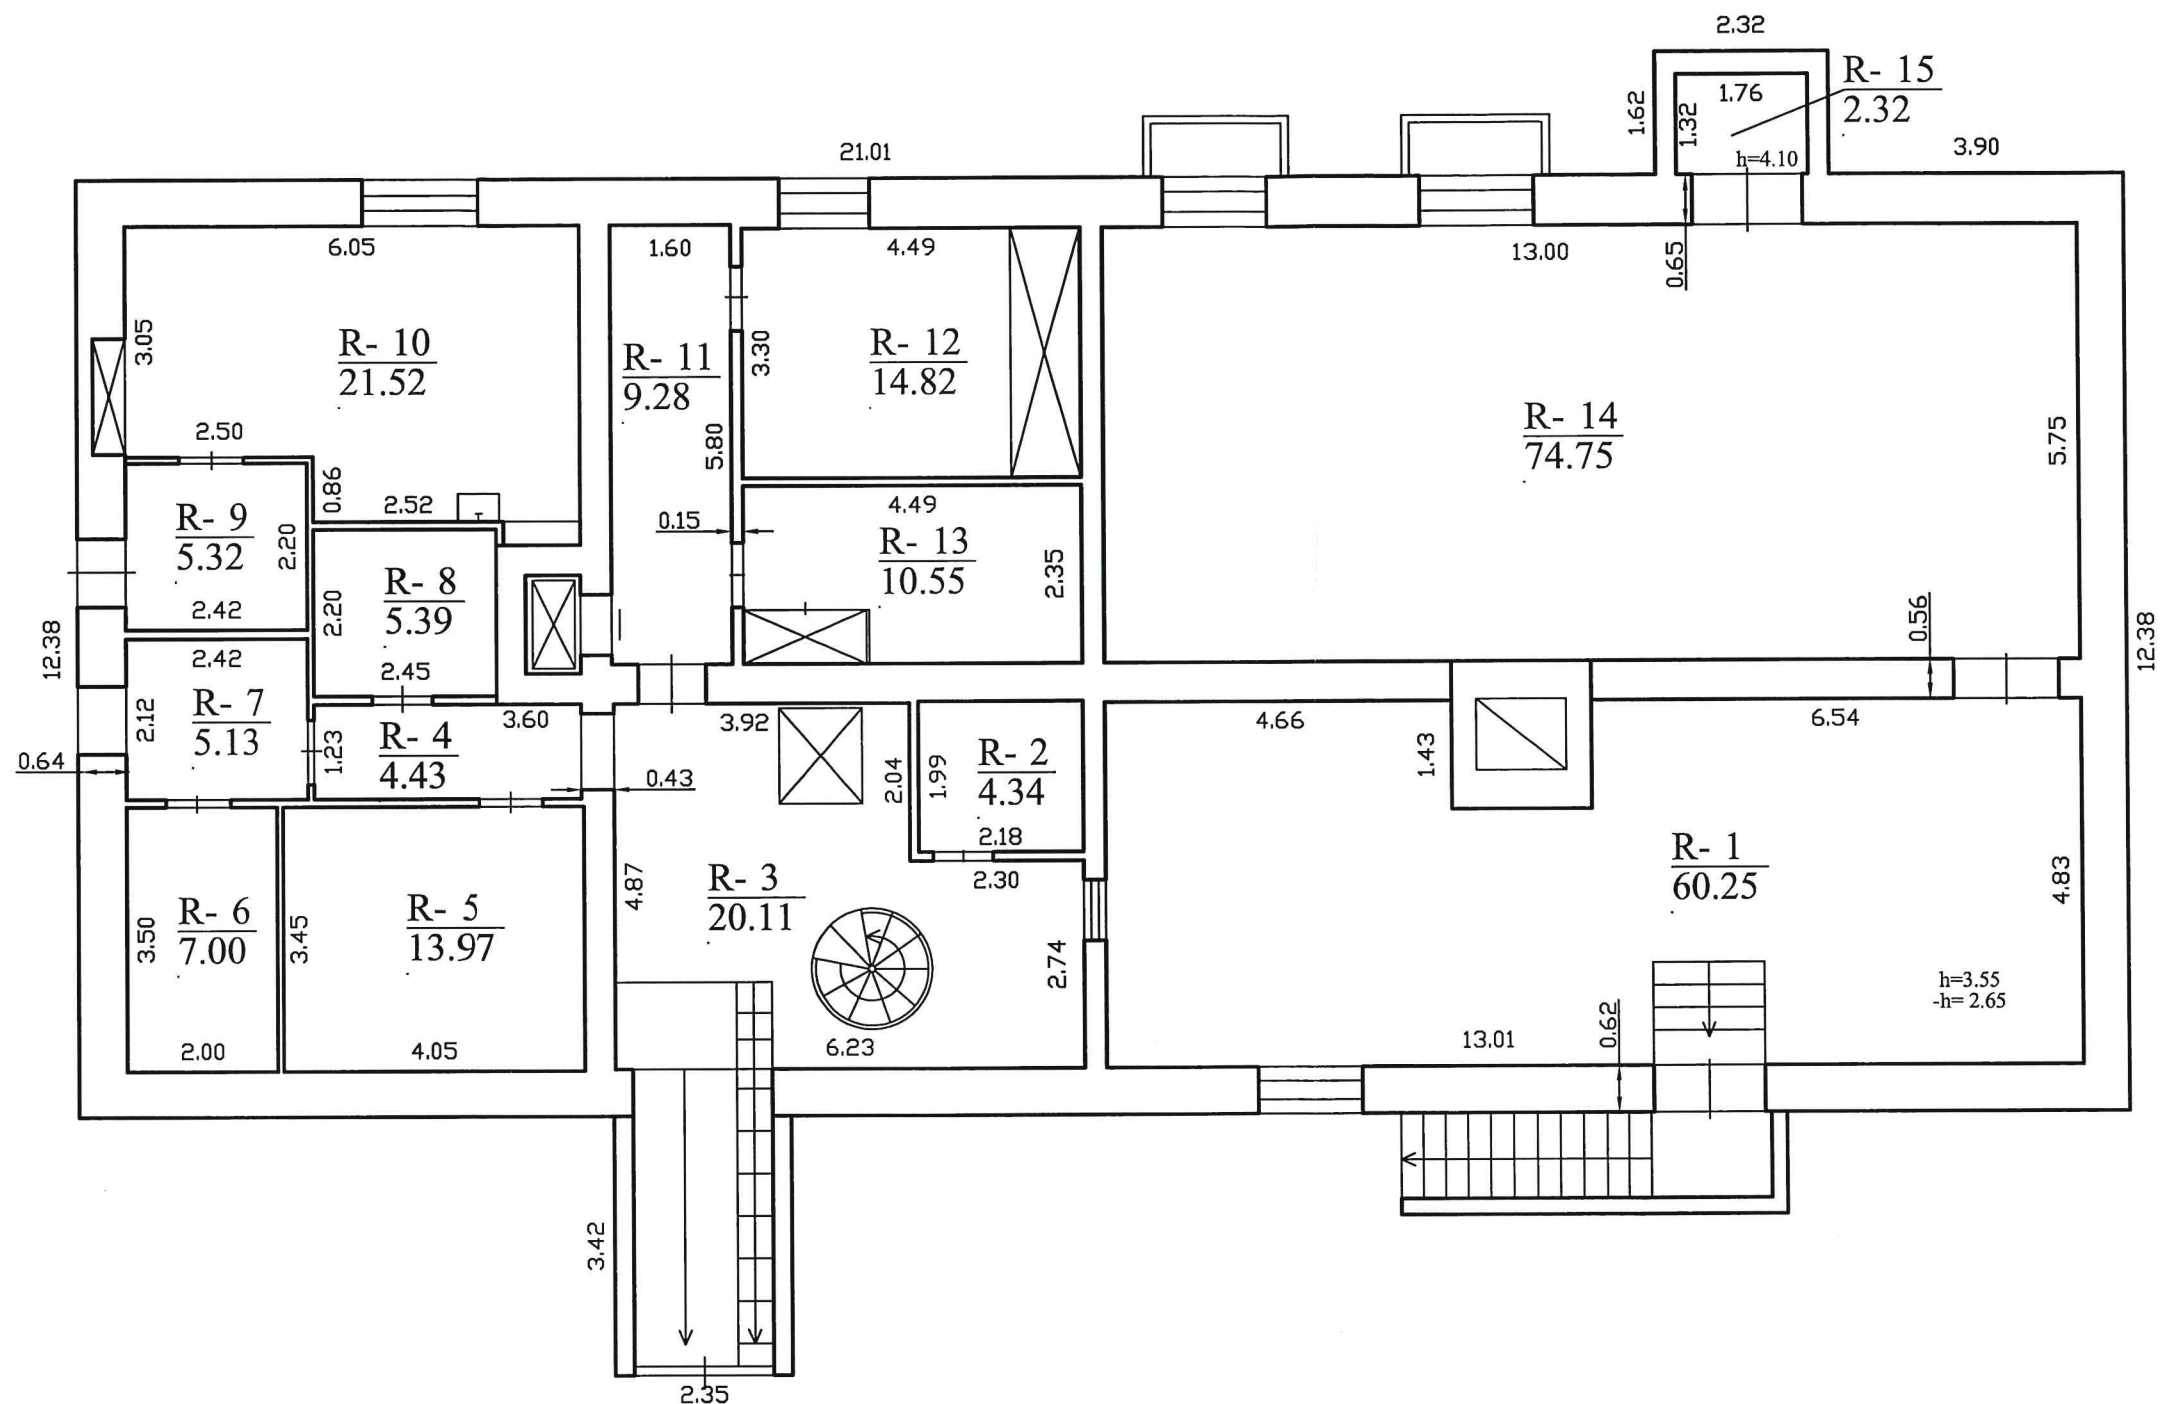

Valstybės įmonės Registrų centro Panevėžio filialas

Licencijos Nr.G-734-(623), išduota 2008-08-27

Pareigos	V., pavardė	Parašas	Data
matavimų specialistas	R. JAKULIENĖ		2013-04-25
Matininkė	A. Želnienė		
Kval. pažymėj.	2M-M-424, 2008-07-11		

Rūsio (pusrūsio) planas 1:100

Panevėžio m. sav. Panevėžio
m. Smėlynės g. 25Sudarytas pagal 2013-04-25
kadastrinių matavimų duomenisPastato pažymėjimas
plane 9H2p


A.V.

NEKILNOJAMOJO
TURTO
KADASTRAS



1038585589

PIRMAS AUKŠTAS

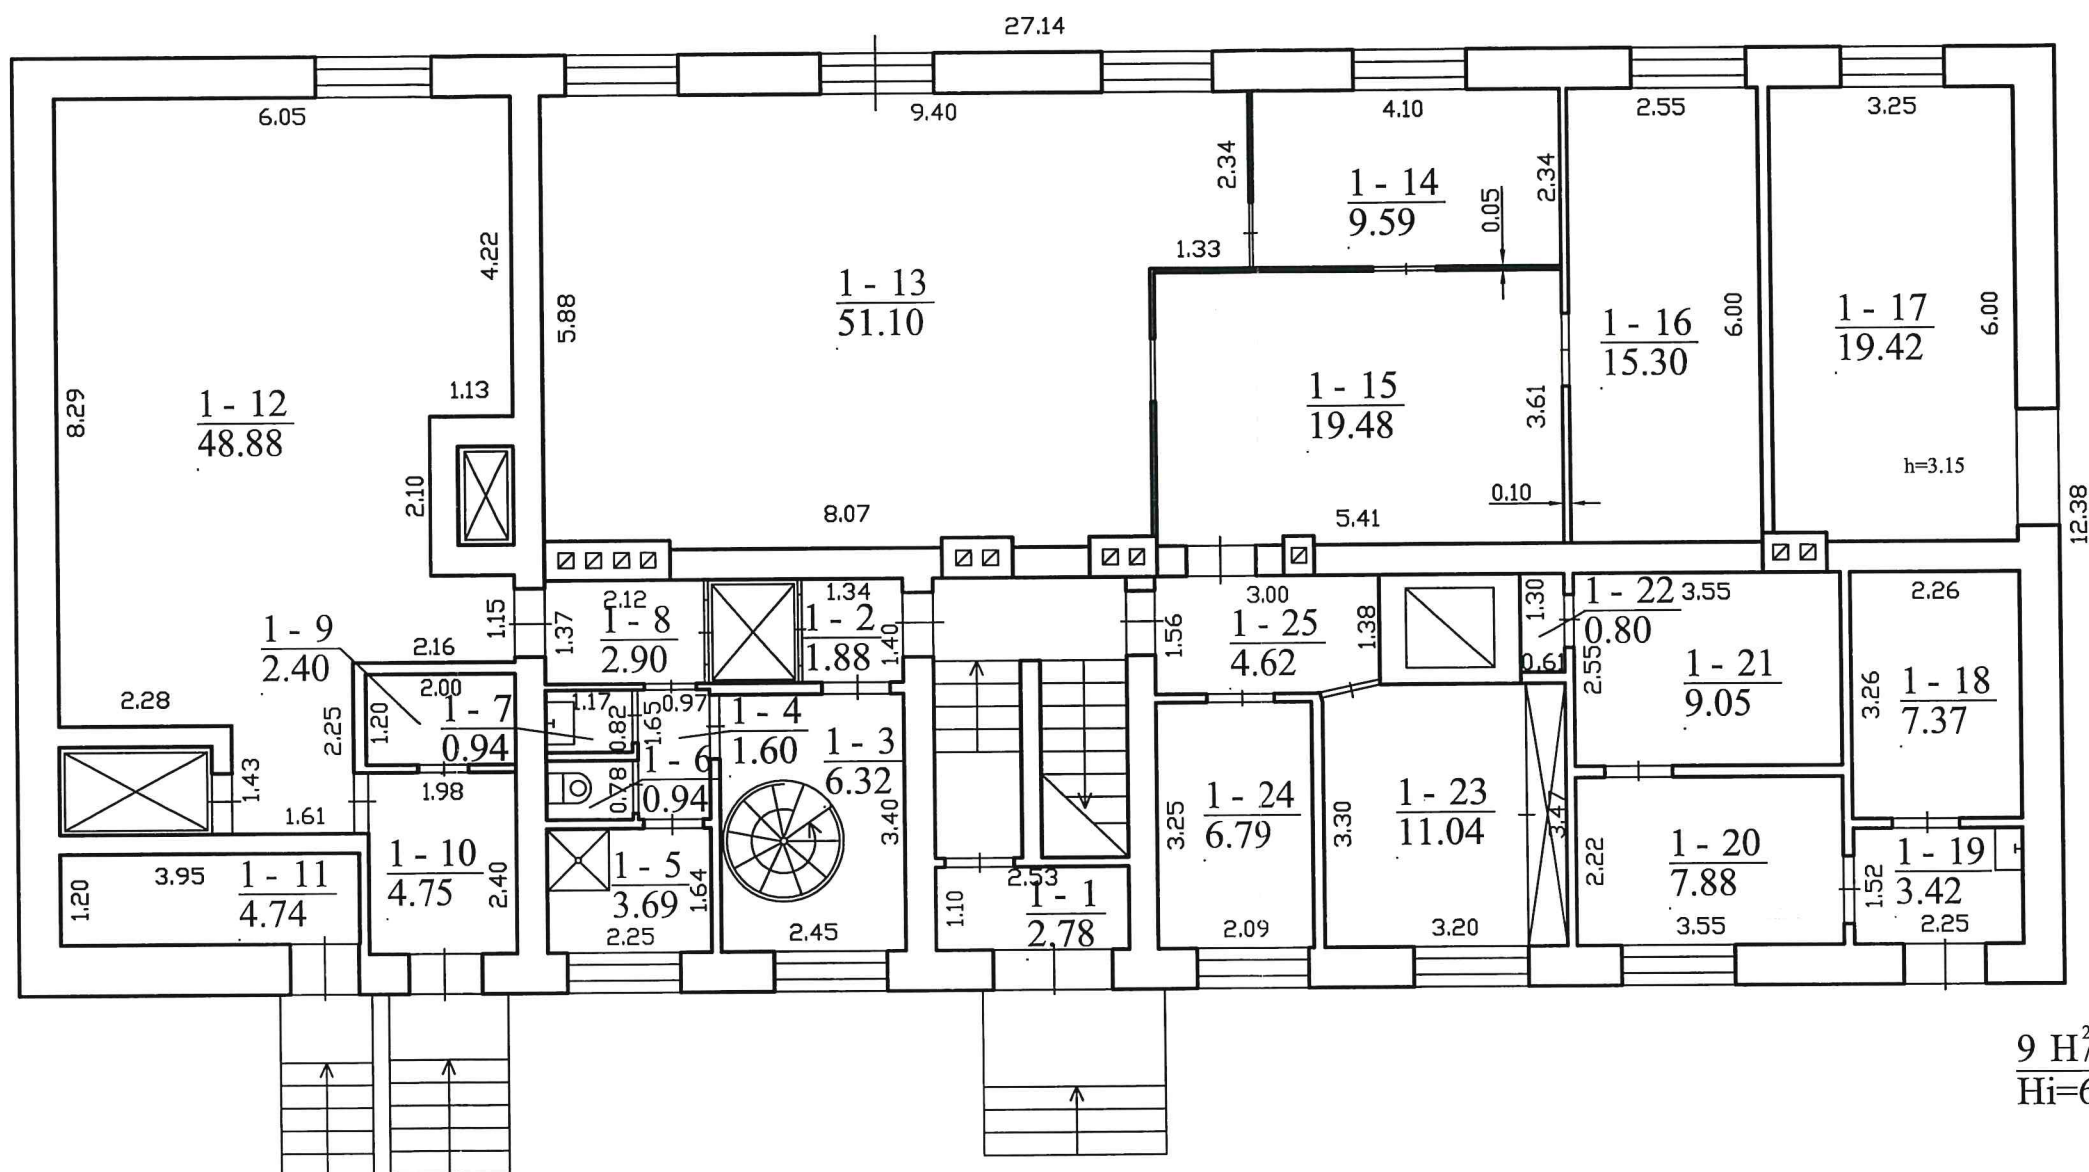

$$\frac{9 H^2_p}{H_i=6.85}$$


Valstybės įmonės Registrų centro Panevėžio filialas

Licencijos Nr.G-734-(623), išduota 2008-08-27

Pareigos	V., pavardė	Parąšas	Data
matavimų specialistas	R.JAKULIENĖ		2013-04-25
Matininkė	A.Želnienė		
Kval. pažymėj.	2M-M-424,2008-07-11		


Pirmo aukšto planas 1:100 A.V.

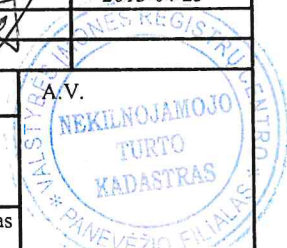Panevėžio m. sav. Panevėžio
m. Smėlynės g. 25Sudarytas pagal 2013-04-25
kadastrinių matavimų duomenisPastato pažymėjimas
plano 9H2p



1038585589

ANTRAS AUKŠTAS

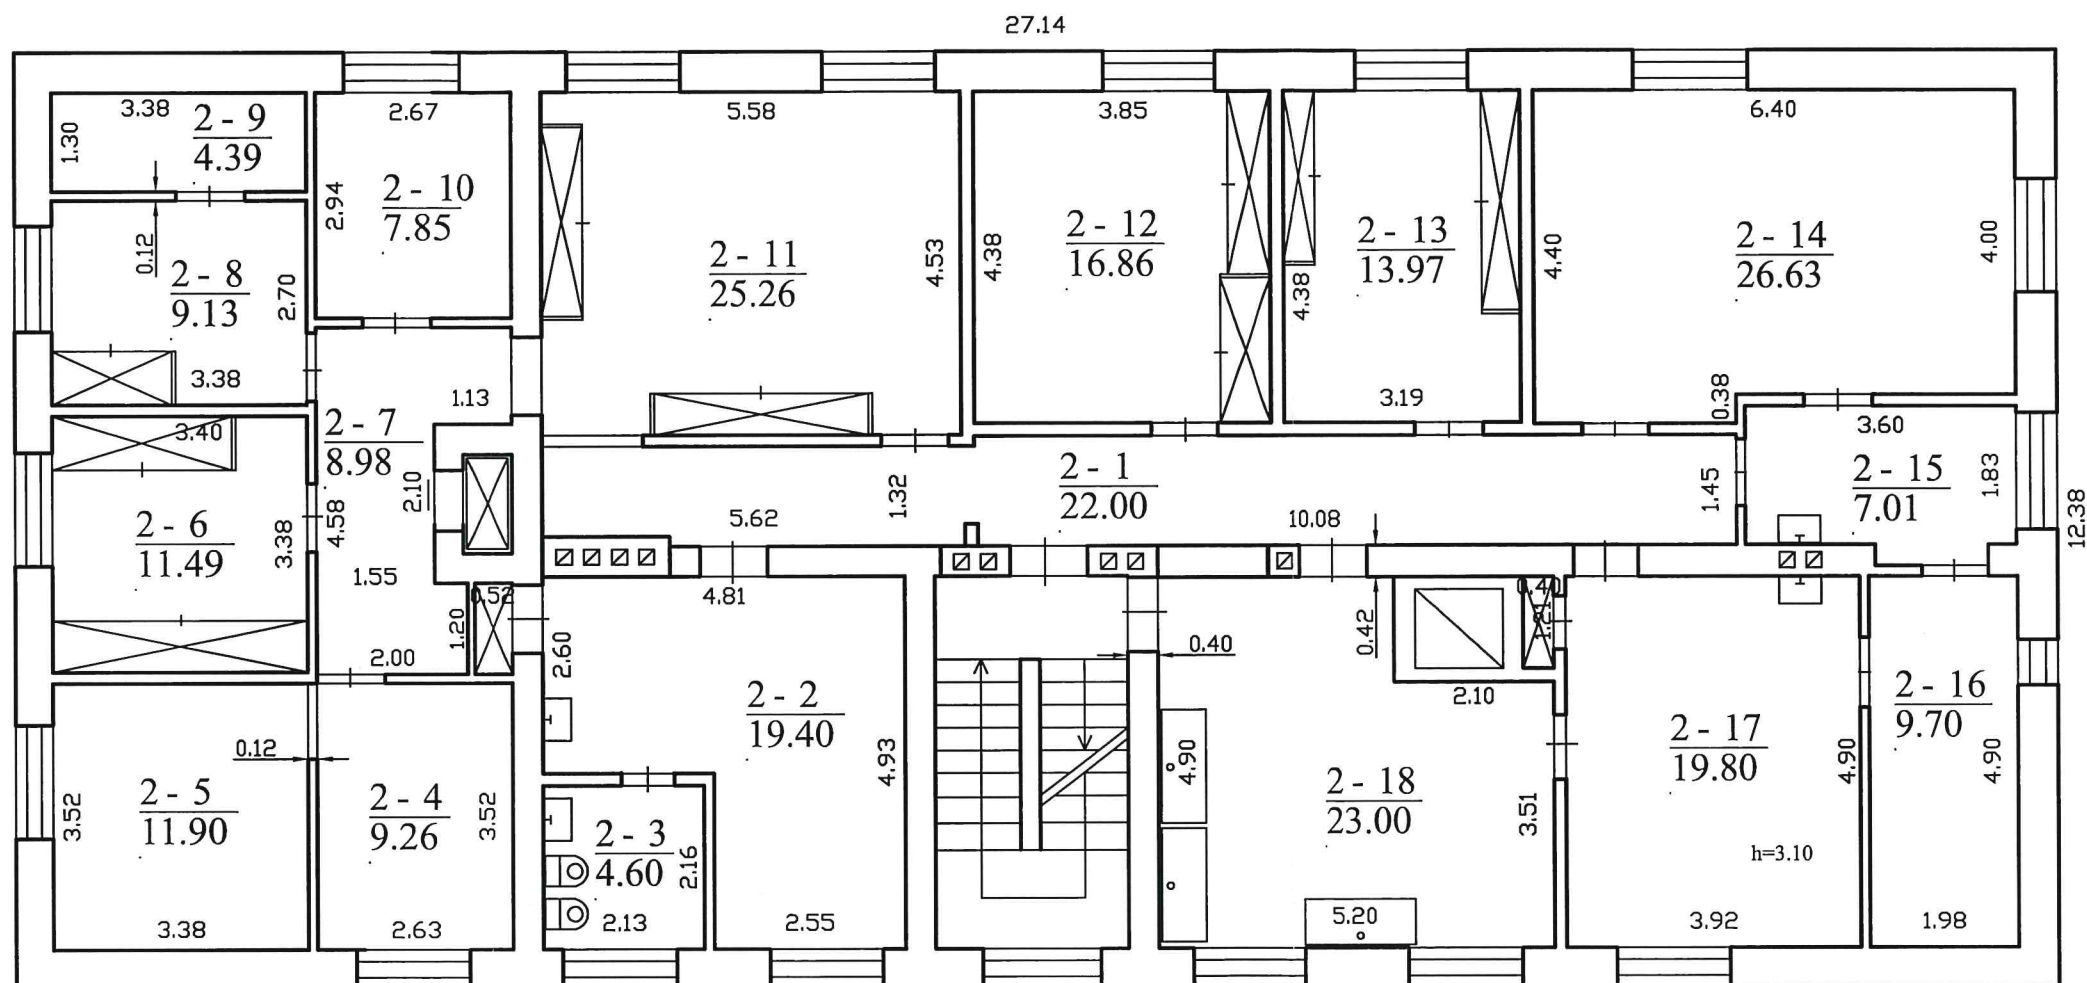

Valstybės įmonės Registrų centro Panevėžio filialas

Licencijos Nr.G-734-(623), išduota 2008-08-27

Pareigos	V., pavardė	Parašas	Data
matavimų specialistas	R. JAKULIENĖ		2013-04-25
Matininkė	A. Želnienė		
Kval. pažymėj.	2M-M-424, 2008-07-11		
Antro aukšto planas		1:100	A.V.
Panevėžio m. sav. Panevėžio m. Smėlynės g. 25			
Sudarytas pagal 2004-04-25 kadastrinių matavimų duomenis		Pastato pažymėjimas plane 9H2p	

