


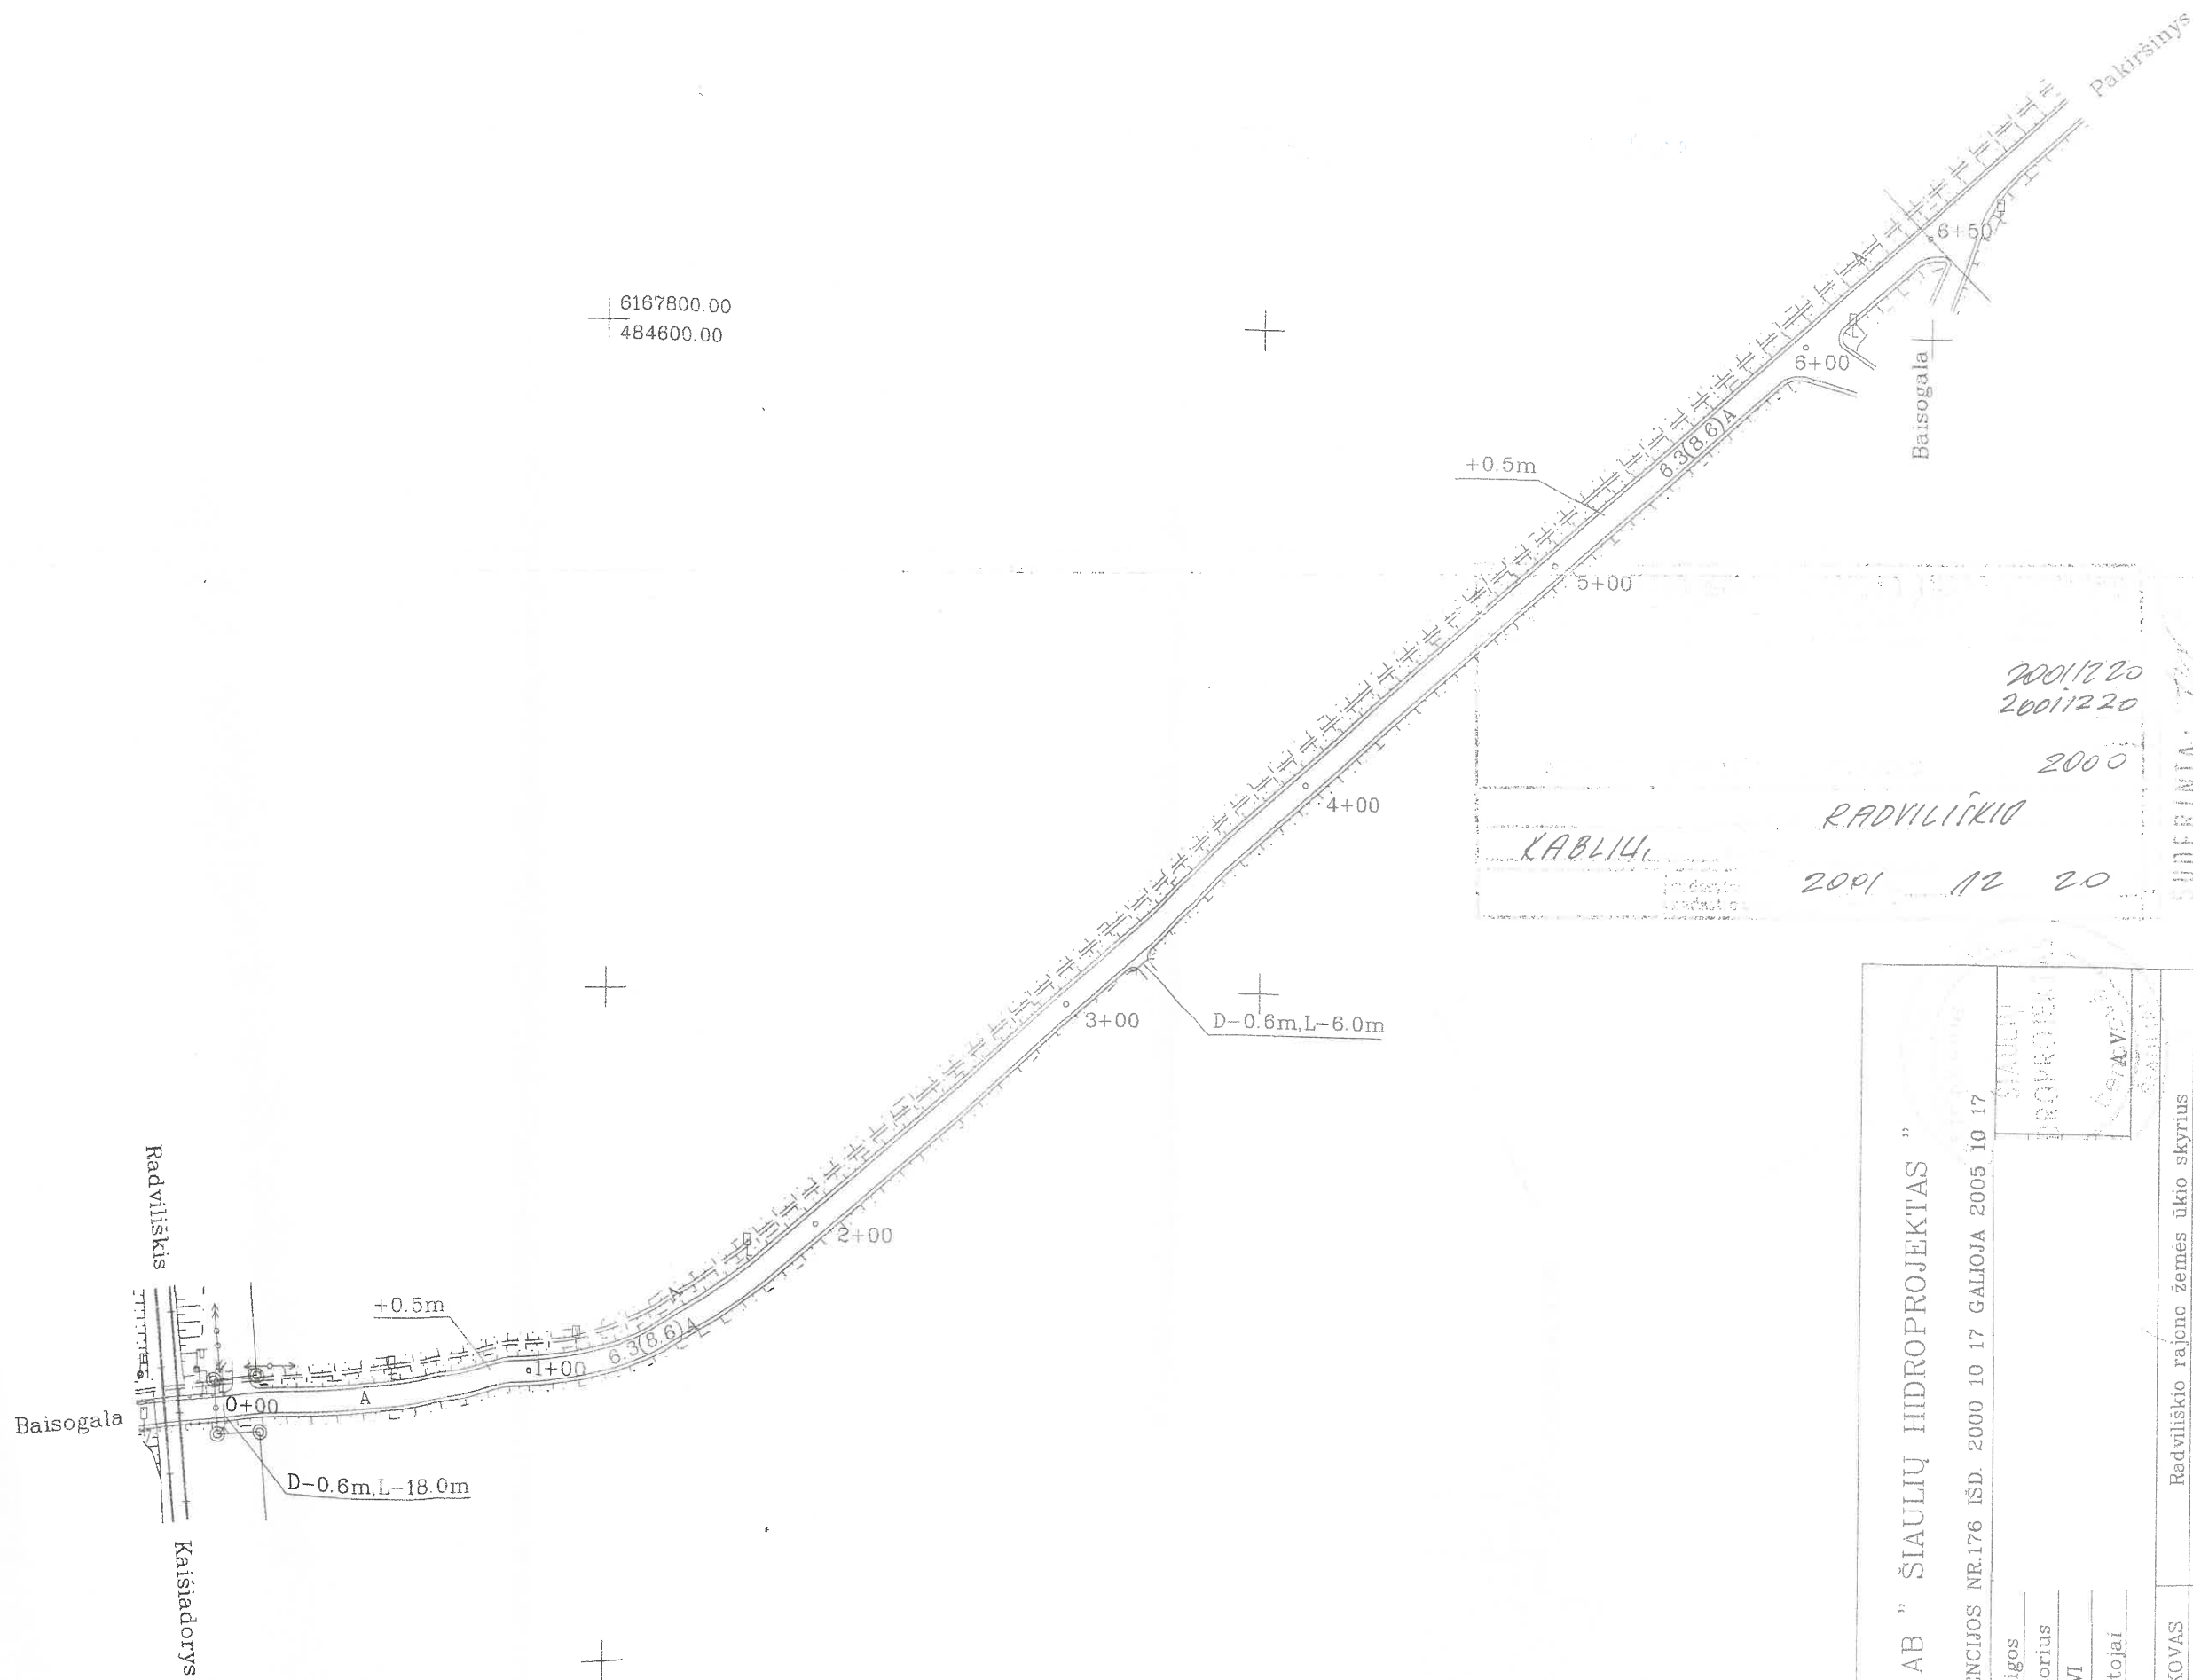

2001/12/20
2001/12/20
2000
KABLIŲ
RADVILIŠKIO
2001 12 20

UDERINIA:
RADVILIŠKIO RAJONO
ŽEMĖTVARKOS SKYRIS
2001 m. 12 mėn. 20 d.

AB " ŠIAULIŲ HIDROPROJEKTAS "		LICENCIJOS NR.176 IŠD. 2000 10 17 GALIOJA 2005 10 17	
pareigos	ŠIAULIŲ HIDROPROJEKTAS		
Direktorius	RADVILIŠKIO		
PVI	RADVILIŠKIO		
Vykdytojai	RADVILIŠKIO		
UŽSAKOVAS	Radviliškio rajono žemės ūkio skyrius		
OBJEKTAS	Radviliškio raj. Baisogalos sen. Kablių k. kelio į Baisogala-Pakirsūnys 0.65 km atkarpos ISPILDOMOJI NUOTRAUKA M 1:2000		
	COORD. SISTEMA	Lapų skaičius	
	LKS-94	1	1

Kitų statinių ir jų dalių kadastro duomenys

Adresas

Gatvė, Nr.	
Kaimas (miestelis)	Kabliai
Miestas	
Savivaldybė	Radviliškis

Duomenys užfiksuoti	20011220		
Pažymėjimas plane	Kv. 2. Radviliškio - bei Radviliškio ir Radviliškio		
Paskirtis	Kelias		
Pavadinimas	Kelias		
Statybos metai	1984		
Baigtumas %			

Statinių sudėtinės dalys

Pavadinimas	nušvieta dalis		
Pažymėjimas plane	#		
Statybos metai	1984		
Medžiaga	asfaltas		
Markė, tipas			
Matmenys	Ilgis m	650	
	Plotis (diametras)		
	Plotas	4095	
	Aukštis (gylis)		
	Tūris		
Pavadinimas	nušvieta d.		
Pažymėjimas plane	2		
Statybos metai	1984		
Medžiaga	asfaltas		
Markė, tipas			
Matmenys	Ilgis		
	Plotis (diametras)		
	Plotas	1495	
	Aukštis (gylis)		
	Tūris		
Pavadinimas	nušvieta		
Pažymėjimas plane	D-0.6		
Statybos metai	1984		
Medžiaga	gizbetoninis		
Markė, tipas			
Matmenys	Ilgis	18	
	Plotis (diametras)		
	Plotas		
	Aukštis (gylis)		
	Tūris		
Pavadinimas	nušvieta		
Pažymėjimas plane	D-0.6		
Statybos metai	1984		
Medžiaga	gizbetoninis		
Markė, tipas			
Matmenys	Ilgis	6	
	Plotis (diametras)		
	Plotas		
	Aukštis (gylis)		
	Tūris		

Kitų statinių ir jų dalių įkainojimas (perkainojimas)

Vertės nustatymo data	Įkainojimas (I)	Perkainojimas (P)	Pažymėjimas plane	Pavadinimas	5	6	Plotas m²	Tūris m³	Kiekis vnt.	Kiti ()	Kainynas ir lentelė	Bendrasis statybos kainų indeksas	10	11	12	13	14	15	16	17	18	
					Ilgis m	Aukštis (gytis) m	Plotas m²	Tūris m³	Kiekis vnt.	Kiti ()	Kainynas ir lentelė	Bendrasis statybos kainų indeksas	10	11	12	13	14	15	16	17	18	
2001/12/20	1	A		Kelias	650		4095				19/61			4500.64	184000	70	55300	100	55300			
	2	Z		Važiuojamoji d.	18		1495				19/59			2091.33	31300	70	9380	100	9380			
	3	D-06		Pračkė							19/64			446	13400	70	4030	100	4030			
	4	D-06		Pračkė	6						19/64			446	4480	70	1340	100	1340			
														233180			70050		70050			