

1K forma

VĮ Valstybinis Žemėtvarkos Institutas

(juridinio asmens, atlikusio kadastrinius matavimus, pavadinimas)

KELIO IR JO SUDĖTINIŲ DALIŲ KADASTRO DUOMENYS

2009.06.10

(data)

Adresas

| | |
|--------------------|-----------------|
| Kelias (gatvė) | Dviračių takas |
| Kaimas (miestelis) | |
| Miestas | |
| Savivaldybė | Neringos sav. |
| Kelio ruožas | 0.010km-2.029km |
| Unikalus Nr. | 440018604898 |

| Kelias, kelio sudėtinė dalis | Mato vienetas | Kiekis |
|------------------------------|------------------------|--------|
| 1 | 2 | 3 |
| Pėsčiųjų (dviračių) takas | Ilgis, m | 2019 |
| Pėsčiųjų (dviračių) takas | Plotas, m ² | 5717 |

Parengė

Vyresn. inžinierius
(vykdytojo pareigos)

(parašas)


Aivaras Grasmanas
(vardas ir pavardė)

Tikrino

Vyresn. inžinierius
(vykdytojo pareigos)

(parašas)

Aivaras Grasmanas
(vardas ir pavardė)

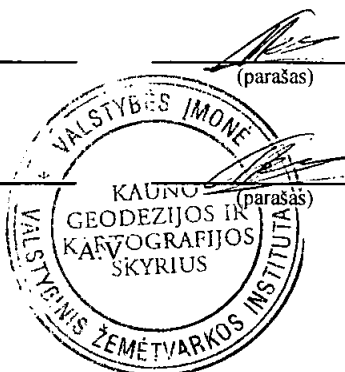

VĮ Valstybinis Žemėtvarkos Institutas

(juridinio asmens, atlikusio kadastrinius matavimus, pavadinimas)

2K forma

KELIO IR JO SUDĖTINIŲ DALIŲ ĮKAINOJIMAS (PERKAINOJIMAS)

2009.06.10

(data)

Klaipėdos apsk., Neringos sav.

(kelio ir jo sudėtinių dalių adresas)

Statybos kainos indeksas:

| Kelio pavadinimas | Kelio numeris | Kelio sudėtinių dalių pavadinimas | Vertės nustatymo data | Įkainojimas (I) Per kainojimas (P) | Atskaitos taškai | Kelio reikšmė | Kasmetinis vertės mažėjimo koeficientas | Matavimo vienetas | Kiekis | Kainynas ir lentelė | Vieneto statybos vertė po indeksavimo, Lt | Atkūrimo kaštai (statybinė vertė), Lt | Nusidėvėjimas % | Atkuriamoji vertė Lt | Vietovės pataisos koeficientas | Vidutinė rinkos vertė, Lt |
|-------------------|---------------|-----------------------------------|-----------------------|------------------------------------|------------------|---------------|---|------------------------|--------|---------------------|---|---------------------------------------|-----------------|----------------------|--------------------------------|---------------------------|
| 1 | 2 | 3 | 4 | 5 | 6 | 7 | 8 | 9 | 10 | 11 | 12 | 13 | 14 | 15 | 16 | 17 |
| Dviračių takas | | Pėsčiųjų (dviračių) takas | 2009.06.12 | I | 1 - 102 | | 4 | Plotas, m ² | 5717 | NTK 2009-3.2.11 | 112 | 640000 | 75 | 160000 | 1,0 | 160000 |

Parengė

Vyresn. inžinierius
(vykdytojo pareigos)

(parašas)

Aivaras Grasmanas
(vardas ir pavardė)

Tikrino

Vyresn. inžinierius
(vykdytojo pareigos)

(parašas)

Aivaras Grasmanas
(vardas ir pavardė)



VĮ Valstybinis Žemėtvarkos Institutas

(juridinio asmens, atlikusio kadastrinius matavimus, pavadinimas)

5K forma

KELIO ATITVARŲ, TRIUKŠMO SIENUČIŲ, ŽELDYNŲ, PĖSČIŲJŲ IR DVIRAČIŲ TAKŲ KADASTRO DUOMENYS

2009.06.10

(data)

Dviračių takas

(kelio reikšmė, numeris ir pavadinimas)

| Kelio sudėtinės dalies pavadinimas | Kelio sudėtinės dalies pradžia | | | | Kelio sudėtinės dalies pabaiga | | | | Statybos metai | Medžiaga | Markė (tipas) | Matavimo vienetas | Kiekis | Kelio pusė (dešinė, kairė) | Ilgis, m |
|------------------------------------|--------------------------------|-------|------------|-----------|--------------------------------|-------|------------|-----------|----------------|---------------|---------------|-------------------|--------|----------------------------|----------|
| | atskaitos duomenys ašyje | | koordinatė | | atskaitos duomenys ašyje | | koordinatė | | | | | | | | |
| | taško Nr. | km | X | Y | taško Nr. | km | X | Y | | | | | | | |
| I | 2 | 3 | 4 | 5 | 6 | 7 | 8 | 9 | 10 | 11 | 12 | 13 | 14 | 15 | 16 |
| Pėsčiųjų (dviračių) takas | 1 | 0,010 | 6146597,02 | 314230,83 | 102 | 2,029 | 6145974,38 | 316049,18 | 1978 | Asfaltbetonis | | Plotas, m² | 5717 | Dešinė | 2019 |

Parengė Vyresn. inžinierius
(vykdytojo pareigos)


(parašas)


 


Aivaras Grasmanas
(vardas ir pavardė)

Tikrino Vyresn. inžinierius
(vykdytojo pareigos)

(parašas)

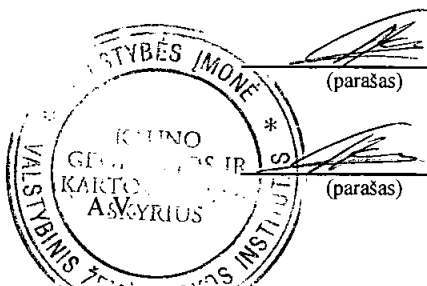Aivaras Grasmanas
(vardas ir pavardė)



| | | | |
|---|---|---|--------------------------------|
|  | | VALSTYBES ĮMONE VALSTYBINIS ŽEMŲTARKOS INSTITUTAS | |
| V Ž I | | KAUNO GEODEZIJOS IR KARTOGRAFIJOS SKYRIUS LICENCIJOS NRG-814-(40) IŠD. 2008 09 25 LICENCIJOS NR 27-IŠD. 2004-12-08 | |
| Pareigos | Parašas | Vardas, pavardė | Data, * |
| Sk. viršininke |  | Janina Daračkaitė | 2009 06 10 |
| Vyresn. inžinierius |  | Antanas Bacevičius | 2009 06 10 |
| Vyresn. inžinierius |  | Aivaras Grasmėnas | 2009 06 10 |
| | | Matininko kval. paž. Nr. 2M-M-99 | |
| | | Matininko eksp. kval. paž. Nr. 2M-ME-27 | |
| OBJEKTAS | | DVIRAČIŲ TAKAS PRIE PIRVALKOS NUO KELIO SMILTYNE-NIDA (0.010 km -2.029 km) | |
| LAPŲ SKAICIUS | | LAPŲ NR. | KOORDINACIJŲ SISTEMA-LKS-1994M |
| 6 | | 1 | M 1:1000 |

KELIO PLANAS M 1:1000

| | |
|--------------------|---|
| Kelias (gatvė) | DVIRAČIŲ TAKAS PRIE PERVALKOS NUO KELIO SMILTYNĖ-NIDA |
| Kaimas (miestelis) | |
| Miestas (rajonas) | NERINGOS |
| Savivaldybė | NERINGOS |


KOORDINACIJŲ ŽINIARAŠTIS

Koordinacijų sistema: LKS-1994

| Kelio ašis | | | | Kelio ašis | | | | Kelio ašis | | | |
|------------|---------------------|------------|-----------|------------|---------------------|------------|-----------|------------|---------------------|------------|-----------|
| taško Nr. | ataskaitos taško km | X | Y | taško Nr. | ataskaitos taško km | X | Y | taško Nr. | ataskaitos taško km | X | Y |
| 1 | 0,010 | 6146597,02 | 314230,83 | 43 | 1,094 | 6146159,07 | 315189,27 | 85 | 1,859 | 6146038,33 | 315904,21 |
| 2 | 0,018 | 6146592,16 | 314237,62 | 44 | 1,126 | 6146147,85 | 315219,09 | 86 | 1,867 | 6146037,29 | 315911,64 |
| 3 | 0,036 | 6146581,07 | 314251,42 | 45 | 1,176 | 6146128,89 | 315265,08 | 87 | 1,873 | 6146036,07 | 315917,71 |
| 4 | 0,044 | 6146577,22 | 314258,28 | 46 | 1,181 | 6146126,55 | 315270,26 | 88 | 1,883 | 6146033,78 | 315927,37 |
| 5 | 0,058 | 6146568,18 | 314268,79 | 47 | 1,190 | 6146123,33 | 315278,60 | 89 | 1,903 | 6146028,48 | 315947,28 |
| 6 | 0,075 | 6146558,58 | 314282,57 | 48 | 1,195 | 6146122,33 | 315282,73 | 90 | 1,929 | 6146020,64 | 315971,37 |
| 7 | 0,089 | 6146549,41 | 314293,25 | 49 | 1,210 | 6146122,62 | 315298,18 | 91 | 1,932 | 6146019,79 | 315974,70 |
| 8 | 0,103 | 6146543,23 | 314305,80 | 50 | 1,256 | 6146123,95 | 315344,22 | 92 | 1,948 | 6146018,47 | 315990,21 |
| 9 | 0,110 | 6146541,94 | 314312,75 | 51 | 1,310 | 6146125,77 | 315397,72 | 93 | 1,967 | 6146016,93 | 316008,85 |
| 10 | 0,118 | 6146543,13 | 314320,80 | 52 | 1,415 | 6146128,43 | 315502,74 | 94 | 1,973 | 6146016,25 | 316014,95 |
| 11 | 0,131 | 6146547,48 | 314333,55 | 53 | 1,427 | 6146128,19 | 315514,98 | 95 | 1,978 | 6146014,76 | 316019,55 |
| 12 | 0,163 | 6146551,30 | 314364,50 | 54 | 1,428 | 6146128,80 | 315515,77 | 96 | 1,982 | 6146012,77 | 316023,25 |
| 13 | 0,168 | 6146551,07 | 314370,11 | 55 | 1,447 | 6146113,21 | 315527,36 | 97 | 1,989 | 6146008,68 | 316029,71 |
| 14 | 0,173 | 6146548,16 | 314374,02 | 56 | 1,484 | 6146087,86 | 315554,21 | 98 | 1,994 | 6146005,81 | 316033,00 |
| 15 | 0,250 | 6146497,07 | 314431,48 | 57 | 1,498 | 6146079,34 | 315564,49 | 99 | 1,997 | 6146003,37 | 316035,25 |
| 16 | 0,266 | 6146486,40 | 314443,76 | 58 | 1,513 | 6146070,44 | 315576,57 | 100 | 2,001 | 6145999,86 | 316037,99 |
| 17 | 0,296 | 6146467,89 | 314467,37 | 59 | 1,519 | 6146067,98 | 315582,21 | 101 | 2,018 | 6145985,03 | 316045,21 |
| 18 | 0,323 | 6146448,74 | 314486,24 | 60 | 1,530 | 6146065,52 | 315593,31 | 102 | 2,029 | 6145974,38 | 316049,18 |
| 19 | 0,359 | 6146427,07 | 314514,40 | 61 | 1,547 | 6146061,00 | 315609,01 | | | | |
| 20 | 0,368 | 6146422,91 | 314522,41 | 62 | 1,562 | 6146056,20 | 315623,18 | | | | |
| 21 | 0,397 | 6146414,87 | 314551,04 | 63 | 1,572 | 6146053,08 | 315633,59 | | | | |
| 22 | 0,415 | 6146411,63 | 314568,00 | 64 | 1,586 | 6146045,00 | 315644,04 | | | | |
| 23 | 0,427 | 6146408,39 | 314580,06 | 65 | 1,594 | 6146040,09 | 315650,71 | | | | |
| 24 | 0,441 | 6146406,09 | 314593,35 | 66 | 1,601 | 6146038,87 | 315657,45 | | | | |
| 25 | 0,464 | 6146398,63 | 314615,97 | 67 | 1,615 | 6146039,88 | 315672,05 | | | | |
| 26 | 0,475 | 6146394,53 | 314625,49 | 68 | 1,639 | 6146041,43 | 315695,22 | | | | |
| 27 | 0,495 | 6146381,04 | 314641,08 | 69 | 1,647 | 6146040,91 | 315703,65 | | | | |
| 28 | 0,511 | 6146368,89 | 314650,29 | 70 | 1,651 | 6146038,64 | 315707,17 | | | | |
| 29 | 0,527 | 6146355,38 | 314659,12 | 71 | 1,660 | 6146030,95 | 315712,28 | | | | |
| 30 | 0,539 | 6146346,25 | 314666,64 | 72 | 1,668 | 6146025,65 | 315717,41 | | | | |
| 31 | 0,542 | 6146343,94 | 314668,54 | 73 | 1,679 | 6146018,88 | 315726,55 | | | | |
| 32 | 0,542 | 6146343,94 | 314668,54 | 74 | 1,688 | 6146016,68 | 315735,70 | | | | |
| 33 | 0,551 | 6146340,63 | 314677,47 | 75 | 1,708 | 6146019,05 | 315752,88 | | | | |
| 34 | 0,594 | 6146326,83 | 314718,26 | 76 | 1,724 | 6146018,82 | 315771,38 | | | | |
| 35 | 0,637 | 6146311,72 | 314758,45 | 77 | 1,733 | 6146019,90 | 315780,27 | | | | |
| 36 | 0,675 | 6146298,75 | 314793,54 | 78 | 1,756 | 6146024,82 | 315804,38 | | | | |
| 37 | 0,777 | 6146264,08 | 314890,50 | 79 | 1,778 | 6146027,91 | 315824,72 | | | | |
| 38 | 0,819 | 6146250,88 | 314929,52 | 80 | 1,793 | 6146033,18 | 315838,57 | | | | |
| 39 | 0,847 | 6146240,98 | 314956,50 | 81 | 1,805 | 6146036,50 | 315850,43 | | | | |
| 40 | 0,877 | 6146230,33 | 314983,77 | 82 | 1,811 | 6146037,02 | 315855,86 | | | | |
| 41 | 0,983 | 6146194,40 | 315083,61 | 83 | 1,820 | 6146037,39 | 315864,51 | | | | |
| 42 | 1,033 | 6146178,36 | 315131,32 | 84 | 1,850 | 6146038,35 | 315895,12 | | | | |

Žiniaraštį sudarė:

vyresn. inžinierius
(vykdytojo pareigos)


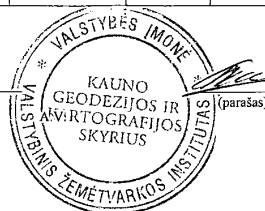


(parašas)

Aivaras Grasmanas
(vardas ir pavardė)

KELIO PLANAS M 1:1000
DVIRAČIŲ TAKAS PRIE PERVALKOS NUO KELIO SMILTYNĖ-NIDA
0.010km-2.029km

BRĖŽINIŲ IŠDĖSTYMO SCHEMA

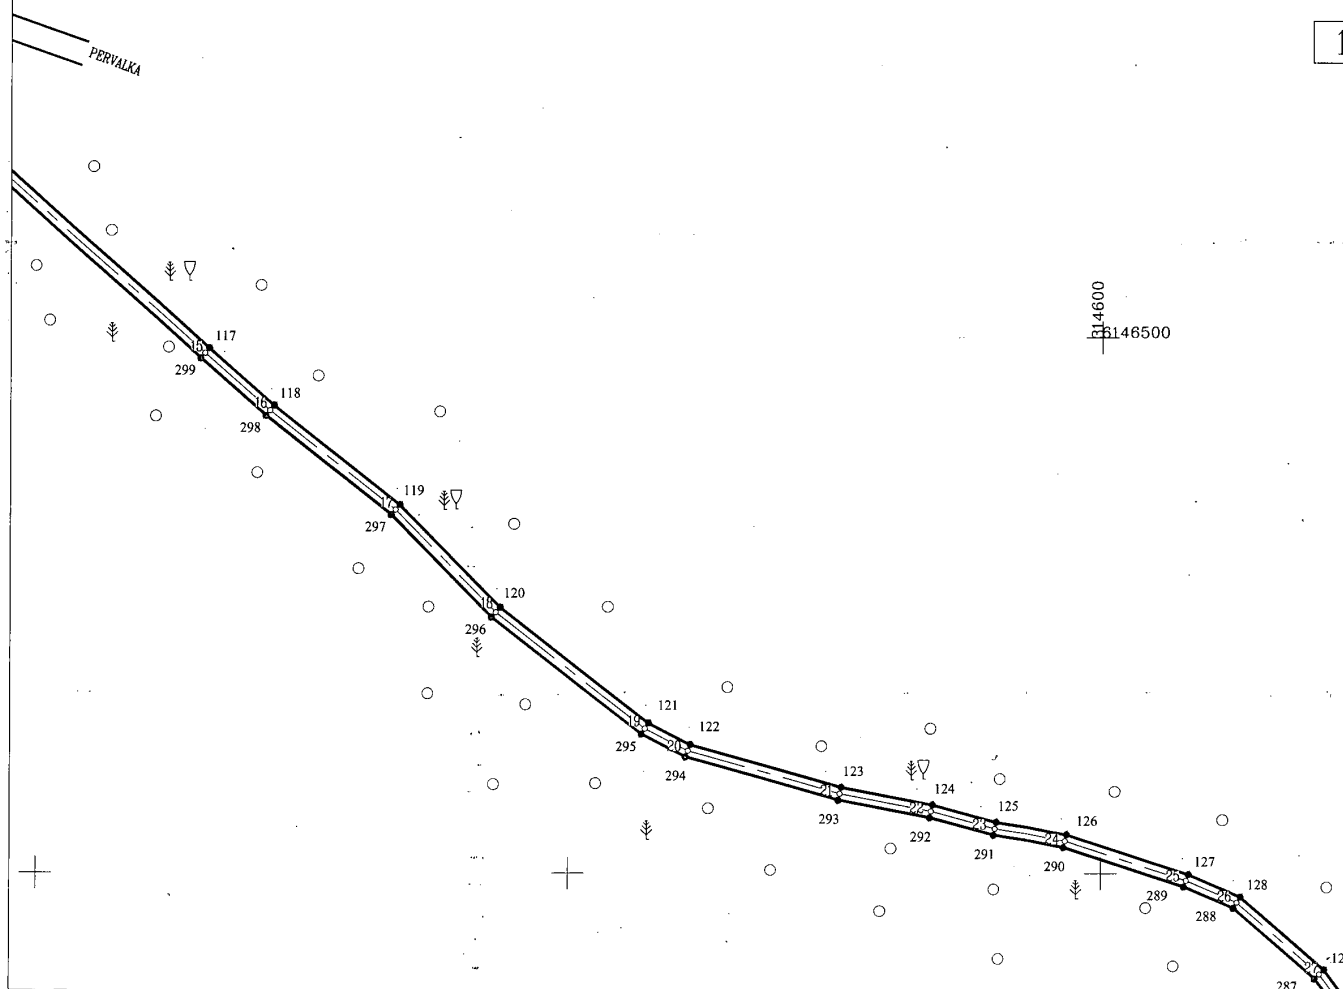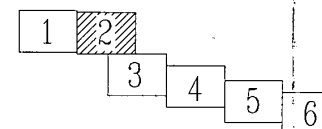

INŽINERINIO STATINIO RIBOS
PAŽYMĖTOS KADASTRO ŽEMĖLAPYJE
(data) 2010.12.29
VI Registrų centro (v. pavardė) Socialinė specialistė ekspertė
Socia Petrauskienė (v. pavardė)

| | |
|--------------------|---|
| Kelias (gatvė) | DVIRAČIŲ TAKAS PRIE PERVALKOS NUO KELIO SMILTYNĖ-NIDA |
| Kaimas (miestelis) | |
| Miestas (rajonas) | Neringos |
| Savivaldybė | Neringos |

| | | | |
|---|-----------|--------------------------------------|------------|
| VALSTYBĖS ĮMONĖ VALSTYBINIS ŽEMĖTVARKOS INSTITUTAS | | | |
| KAUNO GEODEZIJOS IR KARTOGRAFIJOS SKYRIUS | | | |
| LICENCIJOS NR.G-814-(40) IŠD. 2008 09 25 LICENCIJOS NR.ZF-1 IŠD.2004-12-08 | | | |
| Pareigos | Parašas | Vardas, pavardė | Data |
| Sk. viršininkė | [Parašas] | Janina Daračkaitė | 2009 06 10 |
| Vyresn. inžinierius | [Parašas] | Antanas Bacevičius | 2009 06 10 |
| Vyresn. inžinierius | [Parašas] | Alvaras Grasmanas | 2009 06 10 |
| | | Matininko kval.paž. Nr.2M-M-99 | |
| | | Matininko eksp.kval.paž. Nr.2M-ME-27 | |
| OBJEKTAS | | | |
| DVIRAČIŲ TAKAS PRIE PERVALKOS NUO KELIO SMILTYNĖ-NIDA (0.010 km -2.029 km) | | | |
| LAPŲ SKAICIUS | LAPŲ NR. | KOORDINACIJŲ SISTEMA- LKS-1994M | |
| 6 | 2 | M 1:1000 | |

KELIO PLANAS M 1:1000

| | |
|--------------------|---|
| Kelias (gatvė) | DVIRACIŲ TAKAS PRIE PERVALKOS NUO KELIO SMILTYNE-NIDA |
| Kaimas (miestelis) | |
| Miestas (rajonas) | NERINGOS |
| Savivaldybė | NERINGOS |


KOORDINACIŲ ŽINIARASTIS

Koordinacių sistema: LKS-1994

| Kelio riba | | | Kelio riba | | | Kelio riba | | | Kelio riba | | | Kelio riba | | |
|------------|------------|-----------|------------|------------|-----------|------------|------------|-----------|------------|------------|-----------|------------|------------|-----------|
| taško Nr. | X | Y | taško Nr. | X | Y | taško Nr. | X | Y | taško Nr. | X | Y | taško Nr. | X | Y |
| 103 | 6146598,37 | 314231,24 | 145 | 6146149,48 | 315219,73 | 187 | 6146035,82 | 315842,82 | 229 | 6146037,04 | 315904,17 | 271 | 6146146,22 | 315218,45 |
| 104 | 6146593,16 | 314238,33 | 146 | 6146130,51 | 315265,75 | 188 | 6146037,86 | 315850,18 | 230 | 6146036,91 | 315889,23 | 272 | 6146157,42 | 315188,69 |
| 105 | 6146582,11 | 314252,12 | 147 | 6146124,53 | 315278,96 | 189 | 6146038,40 | 315855,78 | 231 | 6146036,10 | 315864,56 | 273 | 6146176,70 | 315130,76 |
| 106 | 6146578,25 | 314259,00 | 148 | 6146123,58 | 315282,77 | 190 | 6146038,66 | 315863,87 | 232 | 6146035,45 | 315852,35 | 274 | 6146192,75 | 315083,03 |
| 107 | 6146569,17 | 314269,56 | 149 | 6146123,60 | 315292,98 | 191 | 6146039,41 | 315886,59 | 233 | 6146034,52 | 315847,31 | 275 | 6146228,69 | 314983,16 |
| 108 | 6146559,57 | 314283,34 | 150 | 6146126,48 | 315378,99 | 192 | 6146039,74 | 315895,11 | 234 | 6146031,97 | 315839,10 | 276 | 6146239,34 | 314955,88 |
| 109 | 6146550,46 | 314293,94 | 151 | 6146127,59 | 315413,97 | 193 | 6146039,61 | 315905,44 | 235 | 6146028,73 | 315831,42 | 277 | 6146249,23 | 314928,94 |
| 110 | 6146544,43 | 314306,20 | 152 | 6146128,58 | 315463,45 | 194 | 6146038,75 | 315911,89 | 236 | 6146026,66 | 315824,80 | 278 | 6146262,43 | 314889,92 |
| 111 | 6146543,21 | 314312,77 | 153 | 6146128,89 | 315468,32 | 195 | 6146034,84 | 315928,55 | 237 | 6146023,59 | 315804,60 | 279 | 6146297,11 | 314792,94 |
| 112 | 6146544,35 | 314320,50 | 154 | 6146130,10 | 315516,04 | 196 | 6146039,74 | 315947,72 | 238 | 6146018,65 | 315780,40 | 280 | 6146310,08 | 314757,84 |
| 113 | 6146548,70 | 314333,27 | 155 | 6146128,96 | 315516,96 | 197 | 6146023,97 | 315965,58 | 239 | 6146018,57 | 315771,41 | 281 | 6146325,18 | 314717,67 |
| 114 | 6146552,55 | 314364,45 | 156 | 6146113,87 | 315528,11 | 198 | 6146021,11 | 315973,70 | 240 | 6146017,80 | 315752,99 | 282 | 6146338,98 | 314676,88 |
| 115 | 6146552,30 | 314370,55 | 157 | 6146106,70 | 315535,61 | 199 | 6146020,68 | 315975,88 | 241 | 6146015,40 | 315735,57 | 283 | 6146342,84 | 314667,03 |
| 116 | 6146549,13 | 314374,81 | 158 | 6146088,61 | 315554,87 | 200 | 6146020,29 | 315980,71 | 242 | 6146018,75 | 315726,00 | 284 | 6146347,50 | 314663,99 |
| 117 | 6146498,01 | 314432,31 | 159 | 6146080,13 | 315565,11 | 201 | 6146019,93 | 315988,40 | 243 | 6146024,67 | 315716,62 | 285 | 6146354,64 | 314658,11 |
| 118 | 6146487,36 | 314444,56 | 160 | 6146071,31 | 315577,07 | 202 | 6146018,93 | 316002,67 | 244 | 6146030,16 | 315711,30 | 286 | 6146368,15 | 314649,28 |
| 119 | 6146468,82 | 314468,20 | 161 | 6146068,94 | 315582,52 | 203 | 6146017,53 | 316015,12 | 245 | 6146037,73 | 315706,27 | 287 | 6146380,18 | 314640,16 |
| 120 | 6146449,68 | 314487,07 | 162 | 6146066,49 | 315593,56 | 204 | 6146016,11 | 316019,22 | 246 | 6146039,68 | 315703,25 | 288 | 6146393,46 | 314624,82 |
| 121 | 6146428,13 | 314515,07 | 163 | 6146061,95 | 315609,31 | 205 | 6146013,77 | 316023,82 | 247 | 6146040,18 | 315695,23 | 289 | 6146397,46 | 314615,53 |
| 122 | 6146424,08 | 314522,87 | 164 | 6146057,15 | 315623,48 | 206 | 6146009,02 | 316030,63 | 248 | 6146038,43 | 315672,13 | 290 | 6146404,87 | 314593,05 |
| 123 | 6146416,09 | 314551,33 | 165 | 6146053,98 | 315634,05 | 207 | 6146004,11 | 316036,20 | 249 | 6146037,61 | 315657,37 | 291 | 6146407,17 | 314579,79 |
| 124 | 6146412,85 | 314568,28 | 166 | 6146051,56 | 315637,18 | 208 | 6146000,58 | 316039,10 | 250 | 6146038,91 | 315650,20 | 292 | 6146410,41 | 314567,72 |
| 125 | 6146409,61 | 314580,33 | 167 | 6146051,39 | 315637,82 | 209 | 6145991,92 | 316043,79 | 251 | 6146044,00 | 315643,29 | 293 | 6146413,65 | 314550,75 |
| 126 | 6146407,31 | 314593,65 | 168 | 6146046,00 | 315644,79 | 210 | 6145985,64 | 316046,63 | 252 | 6146051,95 | 315633,01 | 294 | 6146421,74 | 314521,95 |
| 127 | 6146399,80 | 314616,41 | 169 | 6146041,27 | 315651,22 | 211 | 6145976,74 | 316049,67 | 253 | 6146055,01 | 315622,80 | 295 | 6146428,01 | 314513,73 |
| 128 | 6146395,60 | 314626,16 | 170 | 6146040,13 | 315657,53 | 212 | 6145974,87 | 316050,48 | 254 | 6146059,81 | 315608,64 | 296 | 6146447,80 | 314485,41 |
| 129 | 6146381,90 | 314642,00 | 171 | 6146040,93 | 315671,97 | 213 | 6145973,88 | 316047,84 | 255 | 6146064,31 | 315593,00 | 297 | 6146466,96 | 314466,54 |
| 130 | 6146369,64 | 314651,29 | 172 | 6146042,68 | 315695,21 | 214 | 6145982,50 | 316044,63 | 256 | 6146066,79 | 315581,82 | 298 | 6146485,44 | 314442,96 |
| 131 | 6146356,12 | 314660,13 | 173 | 6146042,14 | 315704,05 | 215 | 6145990,67 | 316041,06 | 257 | 6146069,35 | 315575,94 | 299 | 6146496,13 | 314430,65 |
| 132 | 6146345,77 | 314668,66 | 174 | 6146039,55 | 315708,07 | 216 | 6145999,15 | 316036,87 | 258 | 6146078,35 | 315563,72 | 300 | 6146547,19 | 314373,23 |
| 133 | 6146342,28 | 314678,06 | 175 | 6146031,74 | 315713,26 | 217 | 6146005,20 | 316032,42 | 259 | 6146086,92 | 315553,38 | 301 | 6146549,84 | 314369,67 |
| 134 | 6146328,48 | 314718,85 | 176 | 6146026,63 | 315718,20 | 218 | 6146008,32 | 316028,79 | 260 | 6146105,06 | 315534,06 | 302 | 6146550,05 | 314364,55 |
| 135 | 6146313,36 | 314759,06 | 177 | 6146021,01 | 315727,10 | 219 | 6146013,81 | 316019,09 | 261 | 6146112,38 | 315526,42 | 303 | 6146546,26 | 314333,83 |
| 136 | 6146300,39 | 314794,14 | 178 | 6146017,96 | 315735,83 | 220 | 6146014,89 | 316015,45 | 262 | 6146126,34 | 315516,10 | 304 | 6146541,91 | 314321,10 |
| 137 | 6146265,73 | 314891,08 | 179 | 6146020,30 | 315752,77 | 221 | 6146015,64 | 316008,70 | 263 | 6146127,09 | 315502,77 | 305 | 6146540,67 | 314312,73 |
| 138 | 6146252,53 | 314930,10 | 180 | 6146021,07 | 315771,35 | 222 | 6146017,15 | 315990,11 | 264 | 6146124,47 | 315397,76 | 306 | 6146542,03 | 314305,40 |
| 139 | 6146242,62 | 314957,12 | 181 | 6146021,15 | 315780,14 | 223 | 6146018,73 | 315974,48 | 265 | 6146122,59 | 315344,26 | 307 | 6146548,38 | 314292,56 |
| 140 | 6146231,97 | 314984,38 | 182 | 6146026,05 | 315804,16 | 224 | 6146019,49 | 315970,99 | 266 | 6146121,47 | 315298,22 | 308 | 6146557,59 | 314281,80 |
| 141 | 6146196,90 | 315081,82 | 183 | 6146029,16 | 315824,65 | 225 | 6146021,38 | 315964,81 | 267 | 6146121,08 | 315282,68 | 309 | 6146567,19 | 314268,02 |
| 142 | 6146195,92 | 315084,57 | 184 | 6146029,86 | 315827,98 | 226 | 6146024,82 | 315954,21 | 268 | 6146122,12 | 315278,25 | 310 | 6146576,19 | 314257,56 |
| 143 | 6146180,02 | 315131,88 | 185 | 6146031,89 | 315832,64 | 227 | 6146032,51 | 315927,05 | 269 | 6146124,77 | 315270,10 | 311 | 6146580,03 | 314250,72 |
| 144 | 6146160,72 | 315189,85 | 186 | 6146034,38 | 315838,03 | 228 | 6146034,83 | 315917,43 | 270 | 6146127,29 | 315264,38 | 312 | 6146591,22 | 314236,84 |
| | | | | | | | | | | | | 313 | 6146595,72 | 314230,40 |

Žiniaraštį sudarė:


vyresn. inžinierius
(vykdytojo pareigos)

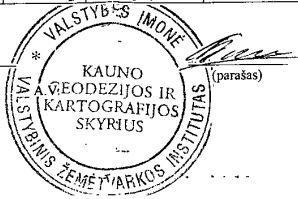

Aivaras Grasmanas
(vardas ir pavardė)

KELIO PLANAS M 1:1000
DVIKĖJIS TAKAS PRIE PERVALKOS NUO KELIO SMILTYNĖ-NIDA
0.010km-2.029km

BRĖŽINIŲ IŠDĖSTYMO SCHEMA

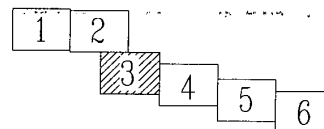

114800
1146200

INŽINERINIO STATINIO RIBOS
PAŽYMĖTŲ KADASTRO ŽEMELAPYJE

(parašas) (v.pavardė)

(parašas) (v.pavardė)

| | |
|--------------------|---|
| Kelias (gatvė) | DVIKĖJIS TAKAS PRIE PERVALKOS NUO KELIO SMILTYNĖ-NIDA |
| Kaimas (miestelis) | |
| Miestas (rajonas) | Neringos |
| Savivaldybė | Neringos |

VALSTYBĖS ĮMONE
VALSTYBINIS ŽEMĖTVARKOS INSTITUTAS
KAUNO GEODEZIJOS IR KARTOGRAFIJOS SKYRIUS

LICENCIJOS NRG-814-(40) IŠD. 2008 09 25 LICENCIJOS NR.2F-1.IŠD.2004.12-08


| Pareigos | Parašas | Vardas, pavardė | Data |
|---------------------|-----------|--------------------|------------|
| Sk. viršininkė | (parašas) | Janina Daračkaitė | 2009/06/10 |
| Vyresn. inžinierius | (parašas) | Antanas Bacevičius | 2009/06/10 |
| Vyresn. inžinierius | (parašas) | Aivaras Grasmanas | 2009/06/10 |

KAUNO GEODEZIJOS IR KARTOGRAFIJOS SKYRIUS


OBJEKTAS: DVIKĖJIS TAKAS PRIE PERVALKOS NUO KELIO SMILTYNĖ-NIDA (0.010 km - 2.029 km)

| LAPŲ SKAIČIUS | LAPŲ NR. | KOORDINACIJŲ SISTEMA-LKS-1994M |
|---------------|----------|--------------------------------|
| 6 | 3 | M 1:1000 |

KELIO PLANAS M 1:1000
DVIRAČIŲ TAKAS PRIE PERVALKOS NUO KELIO SMILTYNĖ-NIDA
0.010km-2.029km

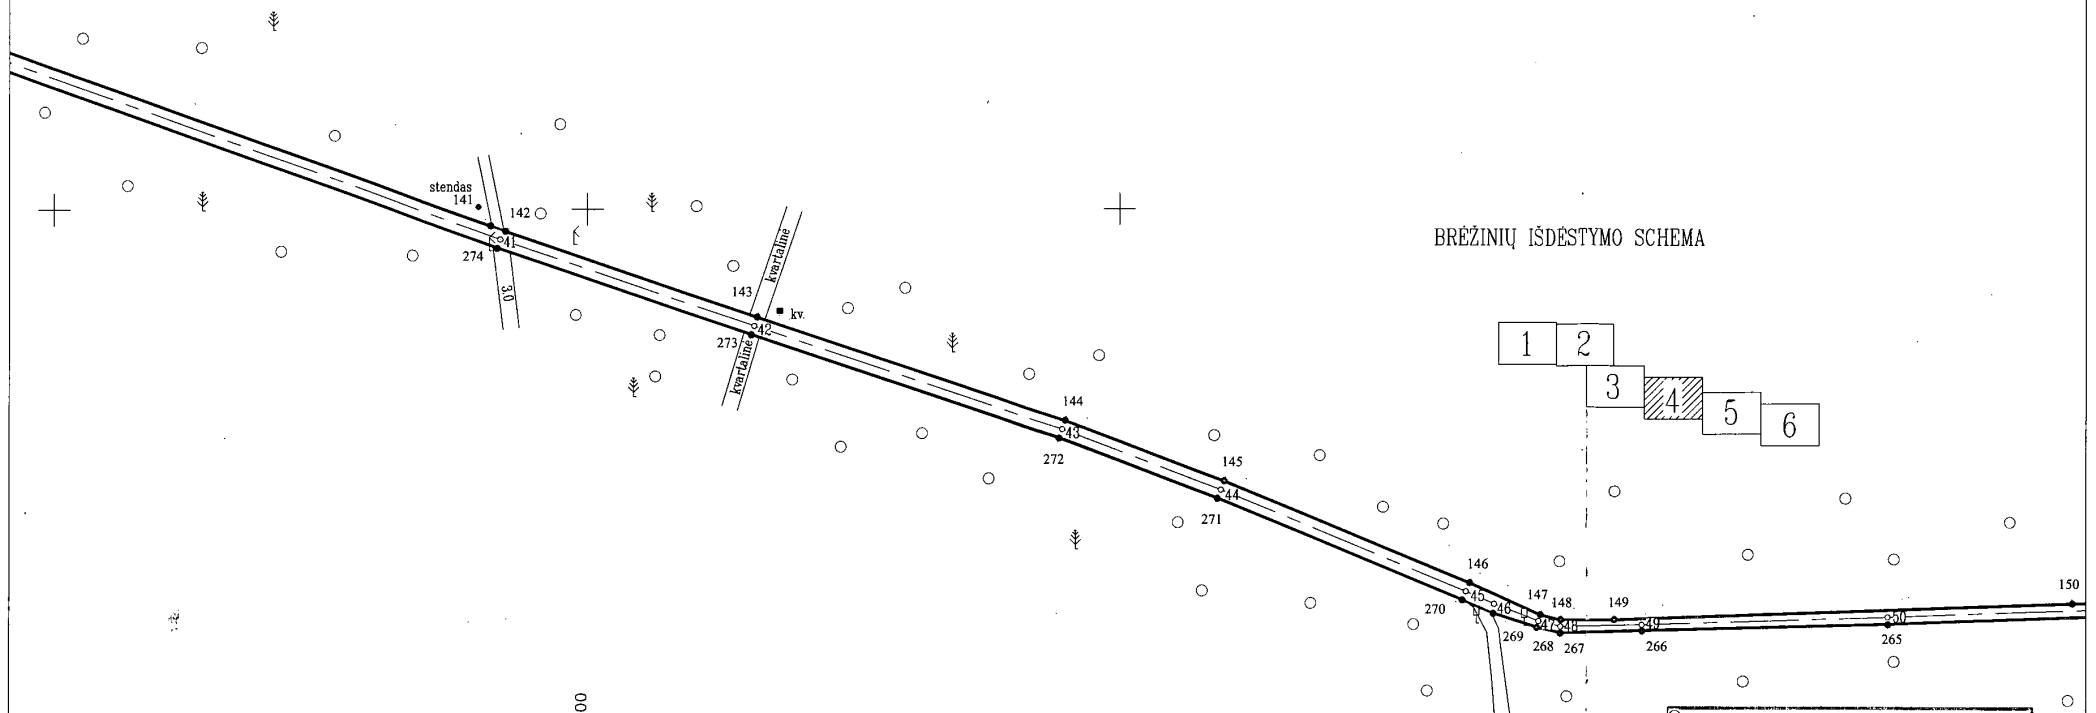

BRĖŽINIŲ IŠDĖSTYMO SCHEMA

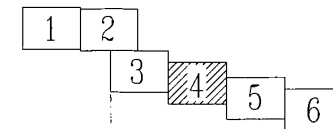


INŽINERINIO STATINIO RIBOS
PAŽYMĖTOS PASIŲ ŽEMELAPYJE

VI Registracijos skyriaus specialistė ekspertė
Socla Petrauskienė
(pareigos) (pavardė)

| | |
|--------------------|---|
| Kelias (gatvė) | DVIRAČIŲ TAKAS PRIE PERVALKOS NUO KELIO SMILTYNĖ-NIDA |
| Kaimas (miestelis) | |
| Miestas (rajonas) | Neringos |
| Savivaldybė | Neringos |


| | | | |
|--|---------------|--------------------------------------|--------------------------------|
| | | | |
| VALSTYBĖS ĮMONĖ VALSTYBINIS ŽEMĖTVARKOS INSTITUTAS KAUNO GEODEZIJOS IR KARTOGRAFIJOS SKYRIUS LICENCIJOS NR.G-814-(40) IŠD. 2008 09 25 LICENCIJOS NR.ZE-1 IŠD.2004 12 08 | | | |
| Pareigos | Parašas | Vardas, pavardė | Data |
| Sk. viršininke | | Janina Daraškaitė | 2009 06 10 |
| Vyresn. inžinierius | | Antanas Bacevičius | 2009 06 10 |
| Vyresn. inžinierius | | Alvaras Grasmanas | 2009 06 10 |
| | | Matininko kval.paž. Nr.2M-M-99 | |
| | | Matininko eksp.kval.paž. Nr.2M-ME-27 | |
| DVIIRAČIŲ TAKAS PRIE PERVALKOS NUO KELIO SMILTYNĖ-NIDA (0.010 km -2.029 km) | | | |
| OBJEKTAS | LAPŲ SKAICIUS | LAPŲ NR. | KOORDINACIJŲ SISTEMA-LKS-1994M |
| | 6 | 4 | M 1:1000 |

KELIO PLANAS M 1:1000
DVRACIŲ TAKAS PRIE PERVALKOS NUO KELIO SMILTYNĖ-NIDA
0.010km-2.029km

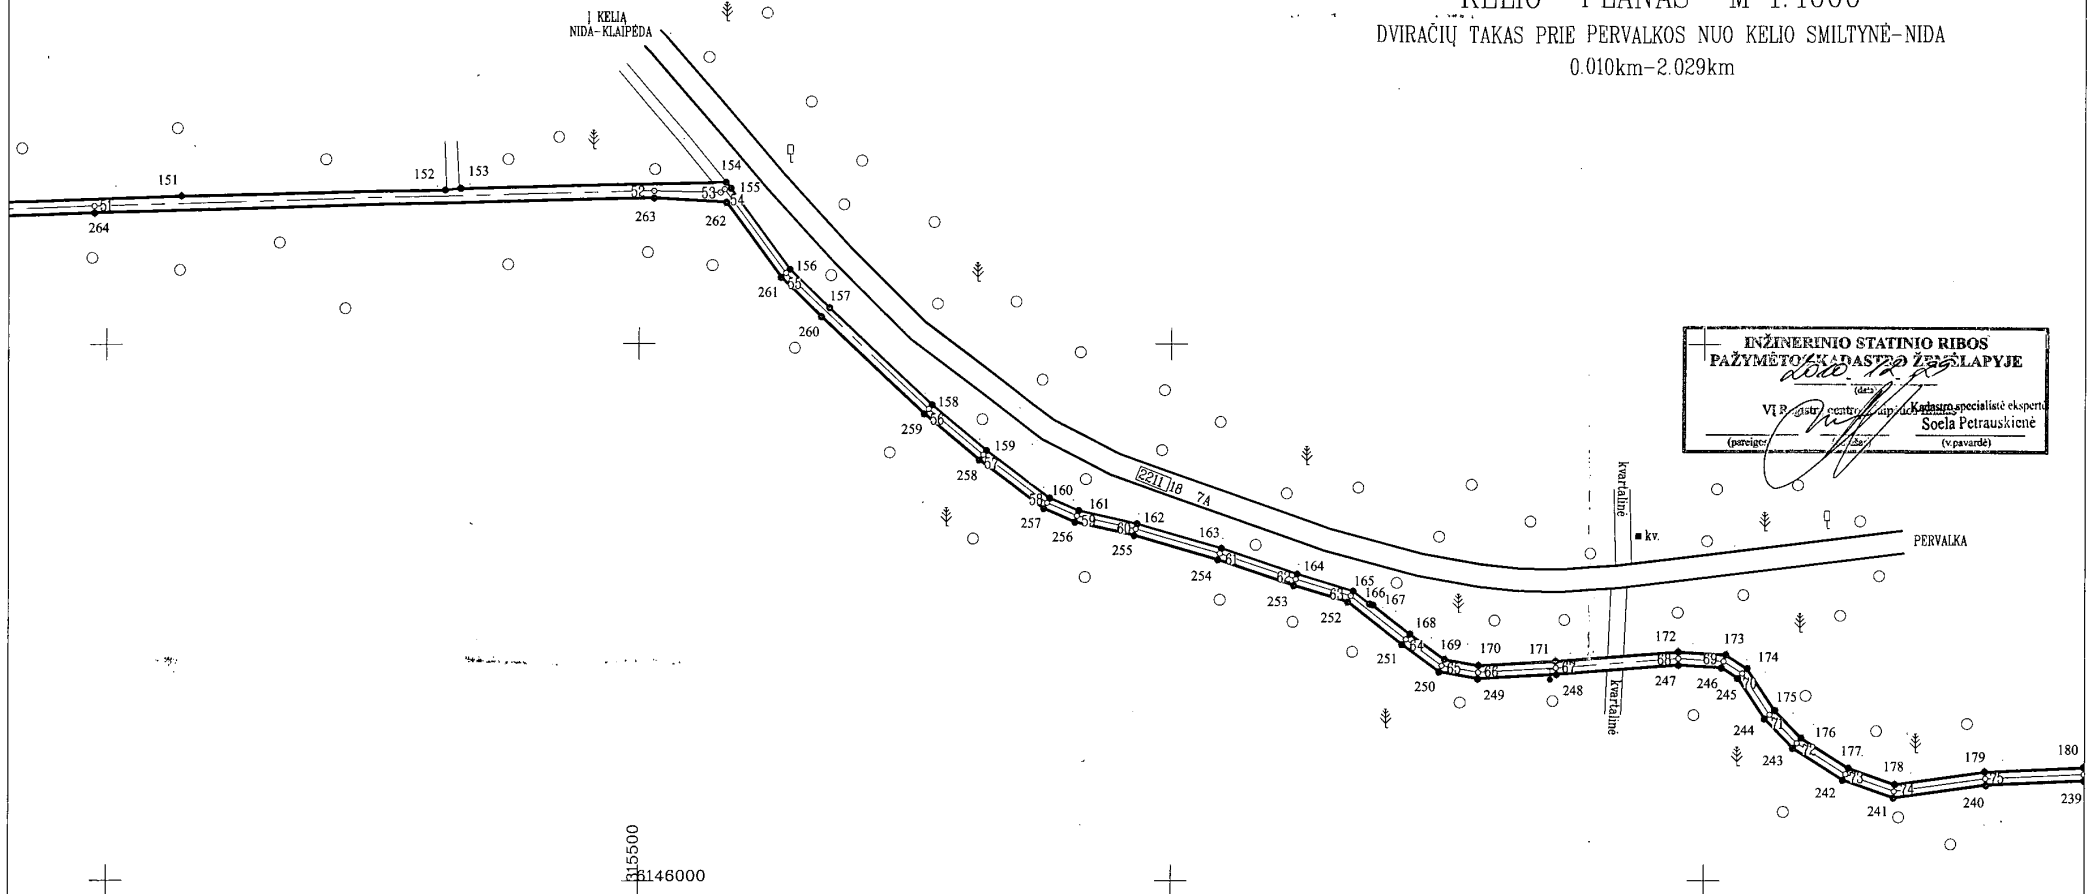

INŽINERINIO STATINIO RIBOS
PAŽYMĖTO KADASTRO LAPYJE
VIRŠTINIO CENTRINIO KADASTRO SPECIALISTE EKSPERTE
Soela Petrauskienė
(poreigis) (v.pavardė)

BRĖŽINIŲ IŠDĖSTYMO SCHEMA


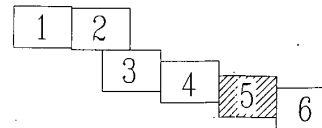


| | |
|--------------------|--|
| Kelias (gatvė) | DVRACIŲ TAKAS PRIE PERVALKOS NUO KELIO SMILTYNĖ-NIDA |
| Kaimas (miestelis) | |
| Miestas (rajonas) | Neringos |
| Savivaldybė | Neringos |

| | | | |
|--|-----------|--------------------------------------|------------|
| VALSTYBĖS ĮMONĖ VALSTYBINIS ŽEMETVARKOS INSTITUTAS KAUNO GEODEZIJOS IR KARTOGRAFIJOS SKYRIUS | | | |
| LICENCIJOS NR.G-814-(40) IŠD. 2008 09 25 LICENCIJOS NR.2F-1 IŠD.2004-12-08 | | | |
| Pareigos | Parašas | Vardas, pavardė | Data |
| Sk. viršininkė | [Parašas] | Janina Deračkaite | 2009/06/10 |
| Vyresn. inžinierius | [Parašas] | Antanas Bacevičius | 2009/06/10 |
| Vyresn. inžinierius | [Parašas] | Aivaras Grasmanas | 2009/06/10 |
| | | Matininko kval.paž. Nr.2M-M-99 | |
| | | Matininko eksp.kval.paž. Nr.2M-ME-27 | |
| OBJEKTAS | | | |
| DVRACIŲ TAKAS PRIE PERVALKOS NUO KELIO SMILTYNĖ-NIDA (0.010 km -2.029 km) | | | |
| LAPŲ SKAICIUS | LAPŲ NR. | KOORDINACIJŲ SISTEMA-LKS-1994M | |
| 6 | 5 | M 1:1000 | |


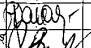

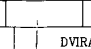
KELIO PLANAS M 1:1000
DVIRAČIŲ TAKAS PRIE PERVALKOS NUO KELIO SMILTYNĖ-NIDA
0.010km-2.029km

BRĖŽINIŲ IŠDESTMŲ SCHEMA

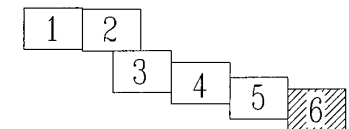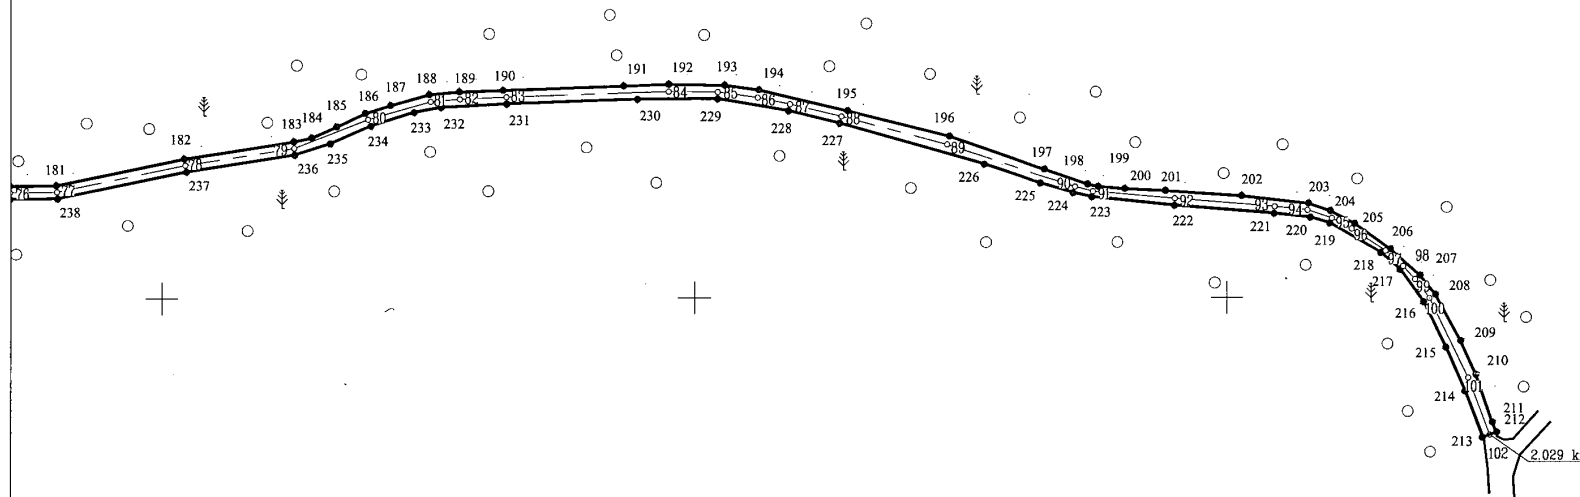

INŽINIERIO STATINIO RIEŠO
PAŽYMĖTAS IŠDESTMŲ ŽEMELAPYJE
(data)
V. Registruotojo (inžinieriaus) specializacijai ekspertė
Soela Petrauskienė
(parašas) (v. pavardė)

| | |
|--------------------|---|
| Kelias (gatvė) | DVIRAČIŲ TAKAS PRIE PERVALKOS NUO KELIO SMILTYNĖ-NIDA |
| Kaimas (miestelis) | |
| Miestas (rajonas) | Neringos |
| Savivaldybė | Neringos |

| | | | |
|--|---|--------------------------------|------------|
|  <p>VALSTYBĖS ĮMONĖ VALSTYBINIS ŽEMETVARKOS INSTITUTAS KAUNO GEODEZIJOS IR KARTOGRAFIJOS SKYRIUS LICENCIJOS NR.G-814-(40) IŠD. 2008 09 25 LICENCIJOS NR.ZF-1 IŠD.2004-12.08</p> | | | |
| Pareigos | Parašas | Vardas, pavardė | Data |
| Sk. viršininkė |  | Janina Daračkaitė | 2009 08 10 |
| Vyresn. inžinierius |  | Antanas Bacevičius | 2009 08 10 |
| Vyresn. inžinierius |  | Aivaras Grasmanas | 2009 08 10 |
| <p>OBJEKTAS</p> <p>DVIRAČIŲ TAKAS PRIE PERVALKOS NUO KELIO SMILTYNĖ-NIDA (0.010 km -2.029 km)</p> | | | |
| LAPŲ SKAICIUS | LAPŲ NR. | KOORDINACIJŲ SISTEMA-LKS-1994M | |
| 6 | 6 | M 1:1000 | |