

UAB "Dzūkijos valdos"

NEKILNOJAMOJO DAIKTO
KADASTRINIŲ MATAVIMŲ BYLA

Tomas: 1

Nekilnojamojo turto objektas: **Patalpa (butas)**

Registro Nr.: **44/3457675 (Patalpos/butai)**

Adresas: **Varėnos r. sav. Varėnos m. J. Basanavičiaus g. 1-2**

Lapų skaičius: **20**

SUDERINTA

(pareigos)

(parašas)

(vardas, pavardė)

(data)

Tomo Nr. 1
Registro 44/3457675

BYLOS TOMO VIDAUS APYRAŠAS


Eil. Nr.	Dokumento pavadinimas	Dokumento		Lapų skaič.	Bylos lapų numeriai	Pastabos
		Nr.	Data			
1	BUTO (PATALPOS) PLANAI	1	2024-06-03	4	1-4	
2	PATALPOS (BUTO) KADASTRO DUOMENYS 1D FORMA	2	2024-06-03	1	5	
3	PATALPOS (BUTO) VERČIŲ NUSTATYMAS 2D FORMA	3	2024-06-03	1	6	
4	PATALPOS (BUTO) VIDAUS PLOTŲ EKSPLIKACIJA 3 FORMA	4	2024-06-03	13	7-19	

Vidaus apyrašo lapų 19

Matininkas Danguolė Tulabienė



PIRMAS AUKŠTAS

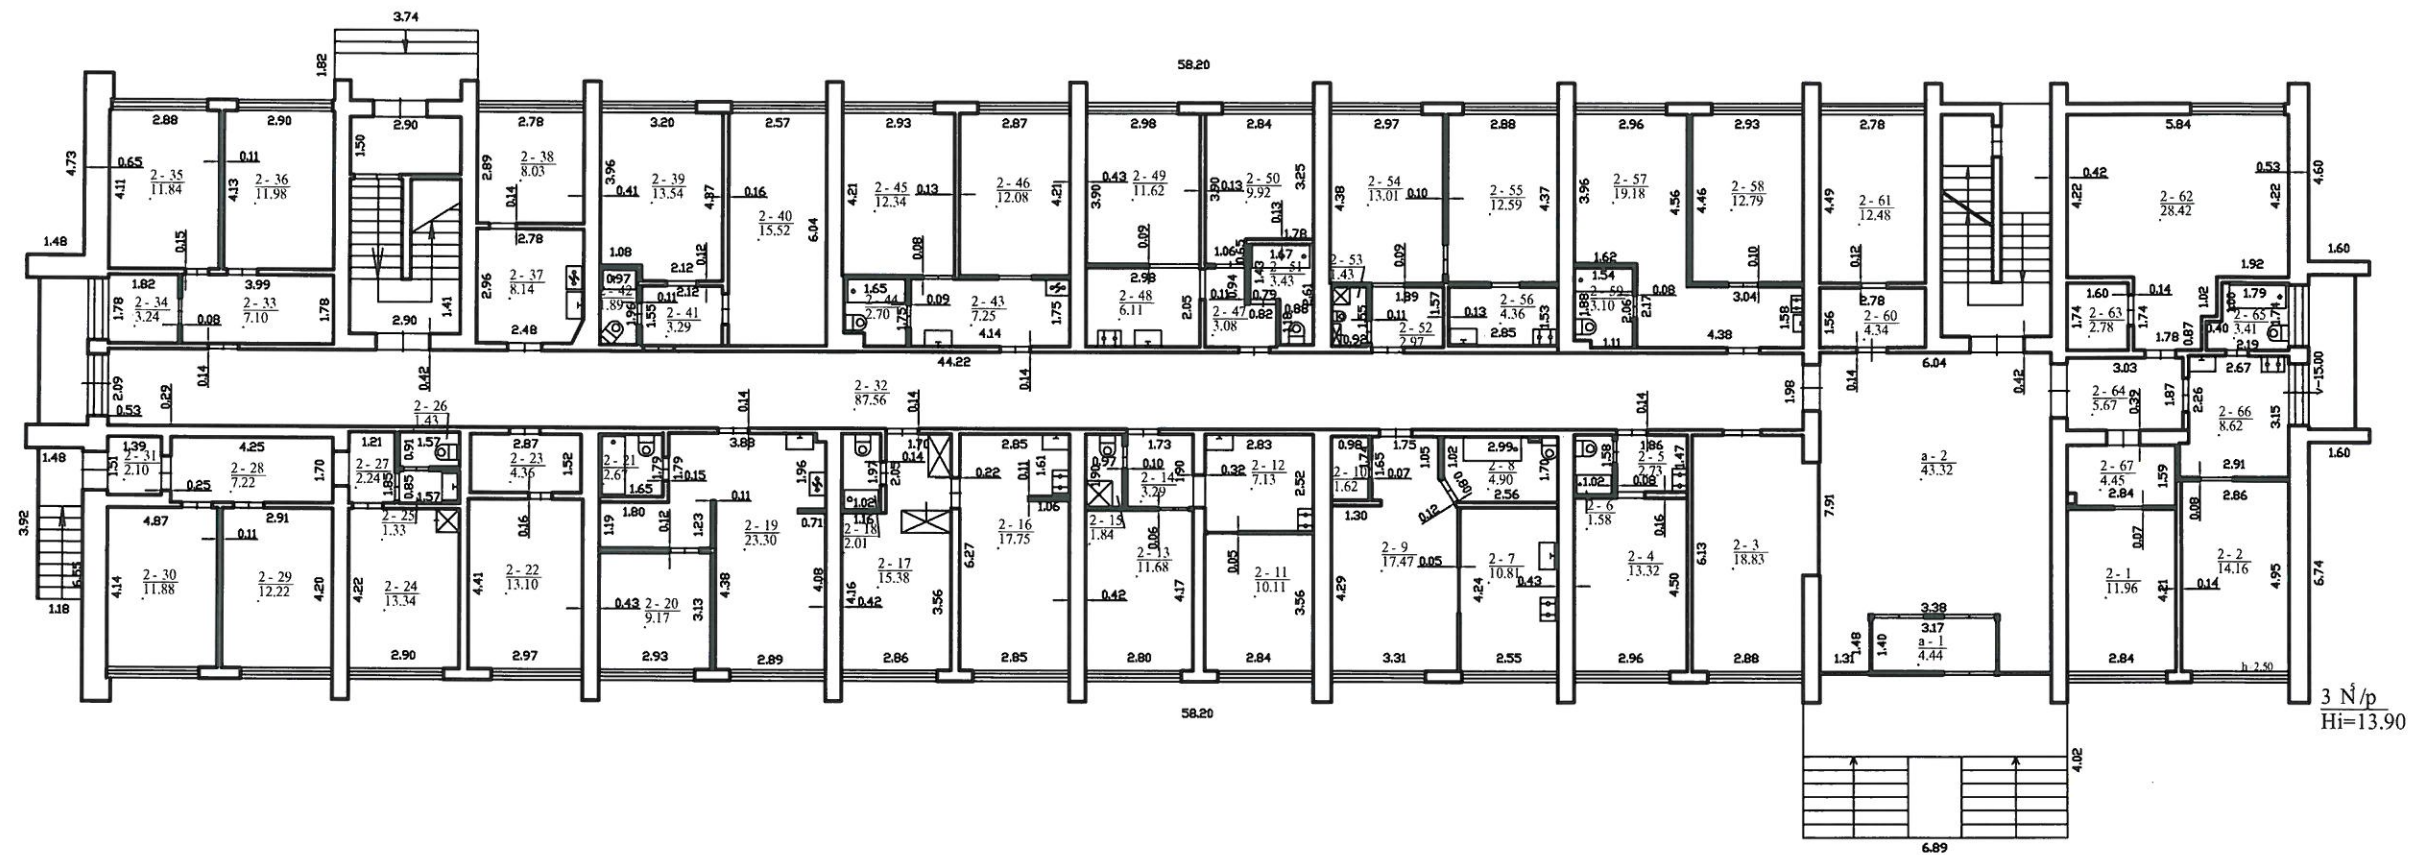


1167193420

UAB "Dzūkijos valdos", kodas: 300654412, adresas: Vytauto g. 2 LT-62151 Alytus		
Matininko kvalifikacijos pažymėjimo Nr.	Pareigos	Vardas ir pavardė
2M-M-2618	matininkas	DANGUOLĖ TULABIENĖ
Adresas: Varėnos r. sav. Varėnos m. J. Basanavičiaus g. 1-2		
Pastato žymėjimas plane	3A5/p	
Kadastro duomenų nustatymo data	2024-06-03	
Plano parengimo data	2024-06-03	
Mastelis	1:200	



ANTRAS AUKŠTAS

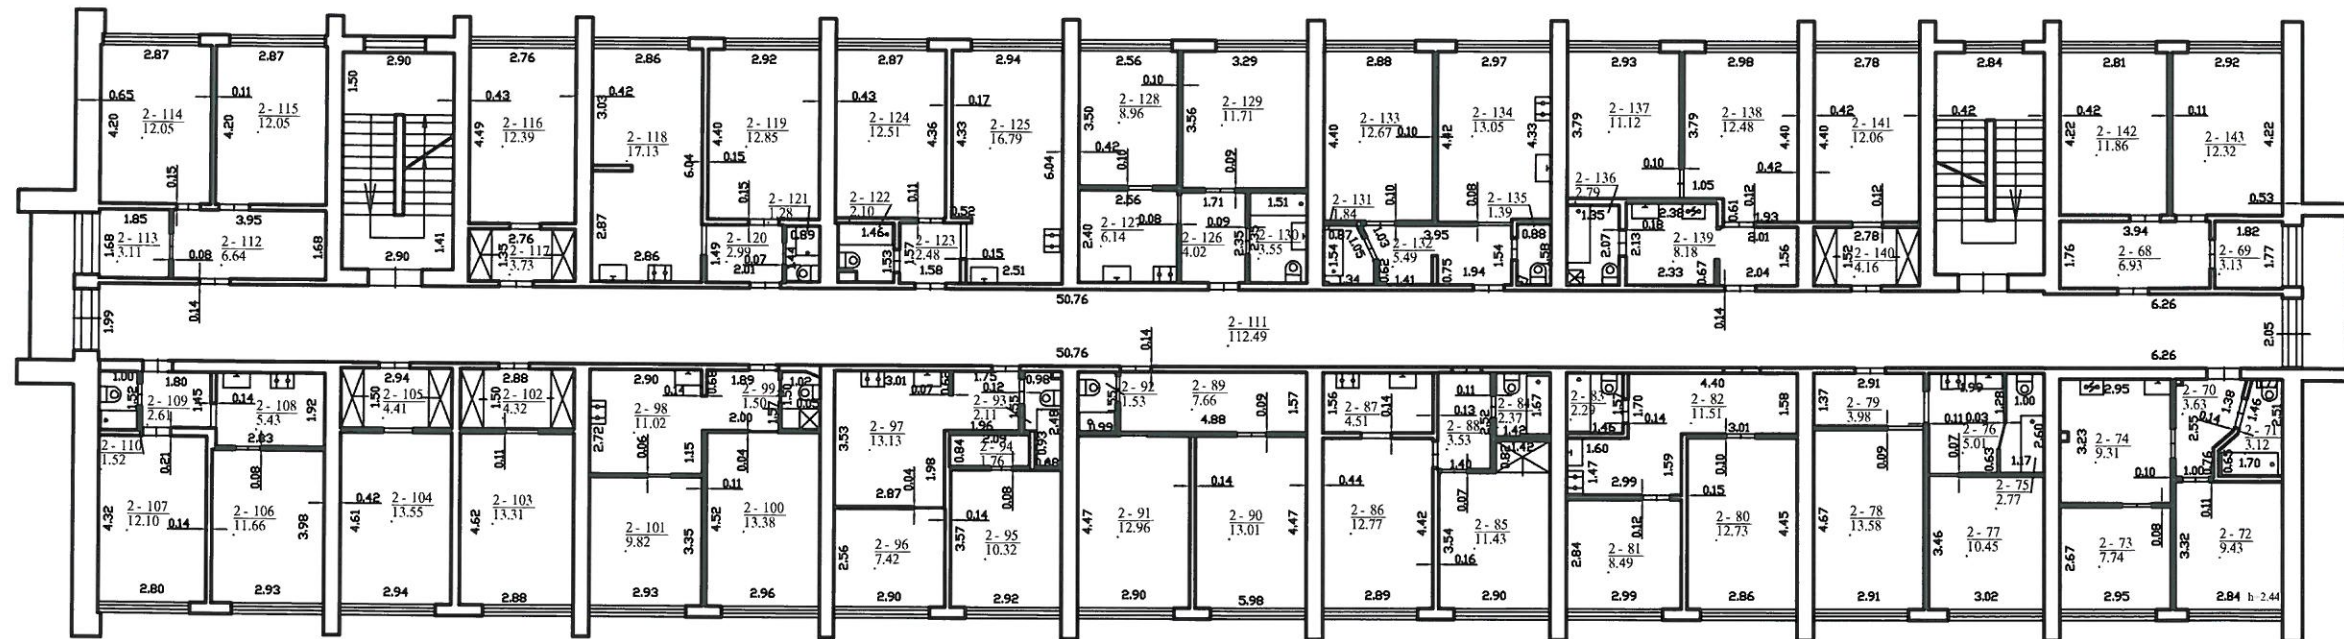


1167193354

UAB "Dzūkijos valdos", kodas: 300654412, adresas: Vytauto g. 2 LT-62151 Alytus		
Matininko kvalifikacijos pažymėjimo Nr.	Pareigos	Vardas ir pavardė
2M-M-2618	matininkas	DANGUOLĖ TULABIENĖ
Adresas: Varėnos r. sav. Varėnos m. J. Basanavičiaus g. 1-2		
Pastato žymėjimas plane	3N5/p	
Kadastro duomenų nustatymo data	2024-06-03	
Plano parengimo data	2024-06-03	
Mastelis	1:200	



TREČIAS AUKŠTAS

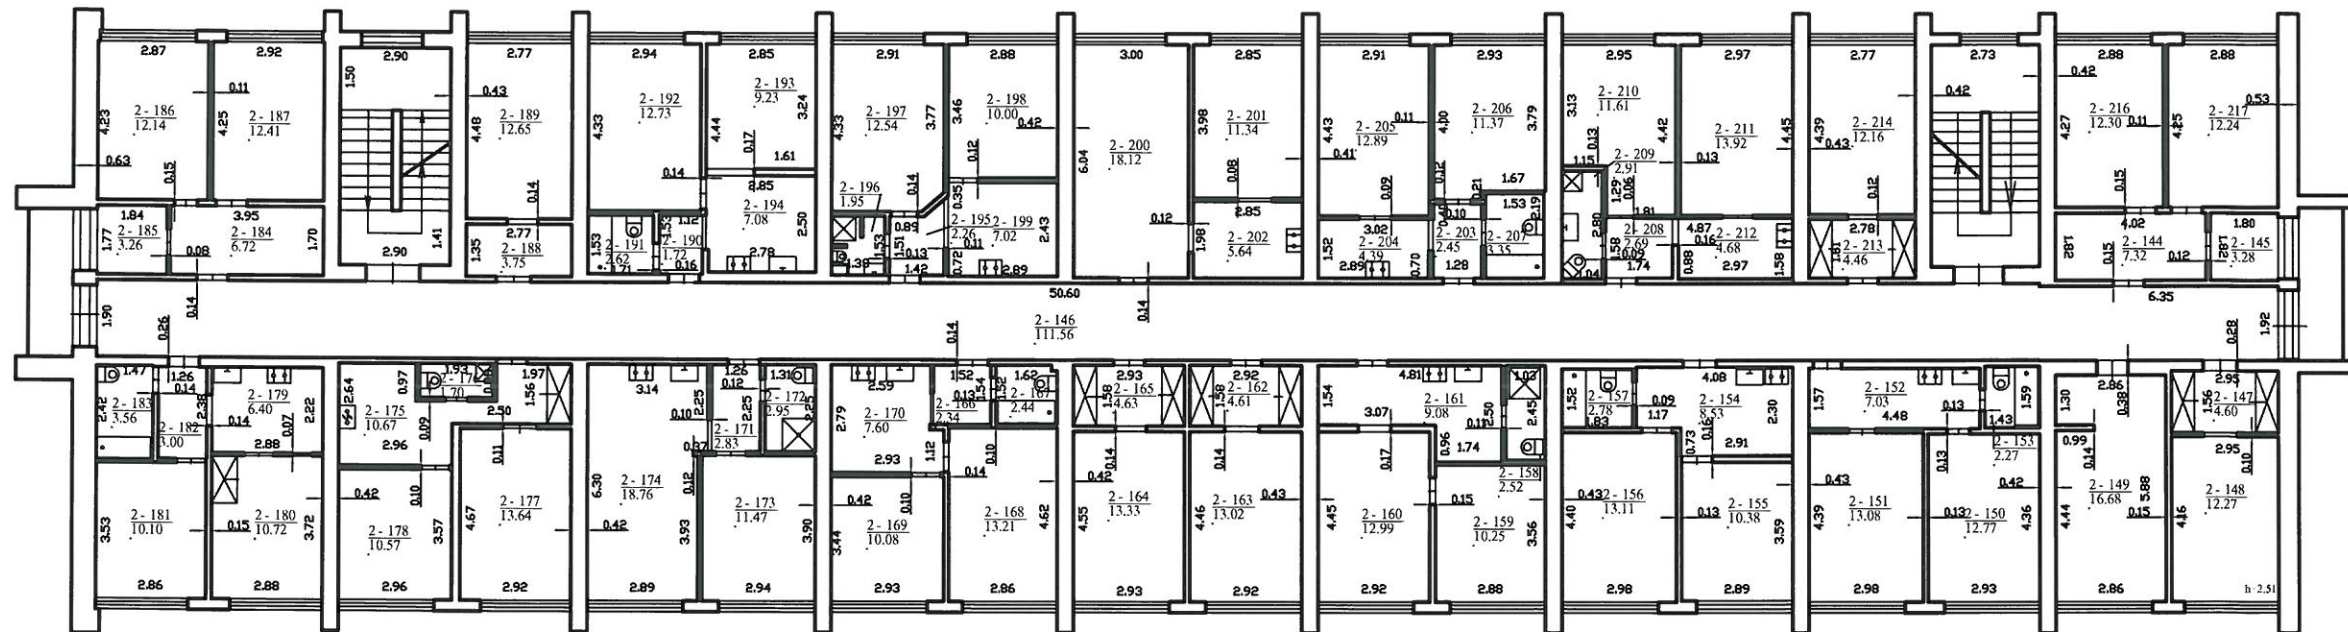


1167194181

UAB "Dzūkijos valdos", kodas: 300654412, adresas: Vytauto g. 2 LT-62151
Alytus

Matininko kvalifikacijos pažymėjimo Nr.	Pareigos	Vardas ir pavardė
2M-M-2618	matininkas	DANGUOLĖ TULABIENĖ
Adresas: Varėnos r. sav. Varėnos m. J. Basanavičiaus g. 1-2		
Pastato žymėjimas plane	3N5/p	
Kadastro duomenų nustatymo data	2024-06-03	
Plano parengimo data	2024-06-03	
Mastelis	1:200	



PENKTAS AUKŠTAS

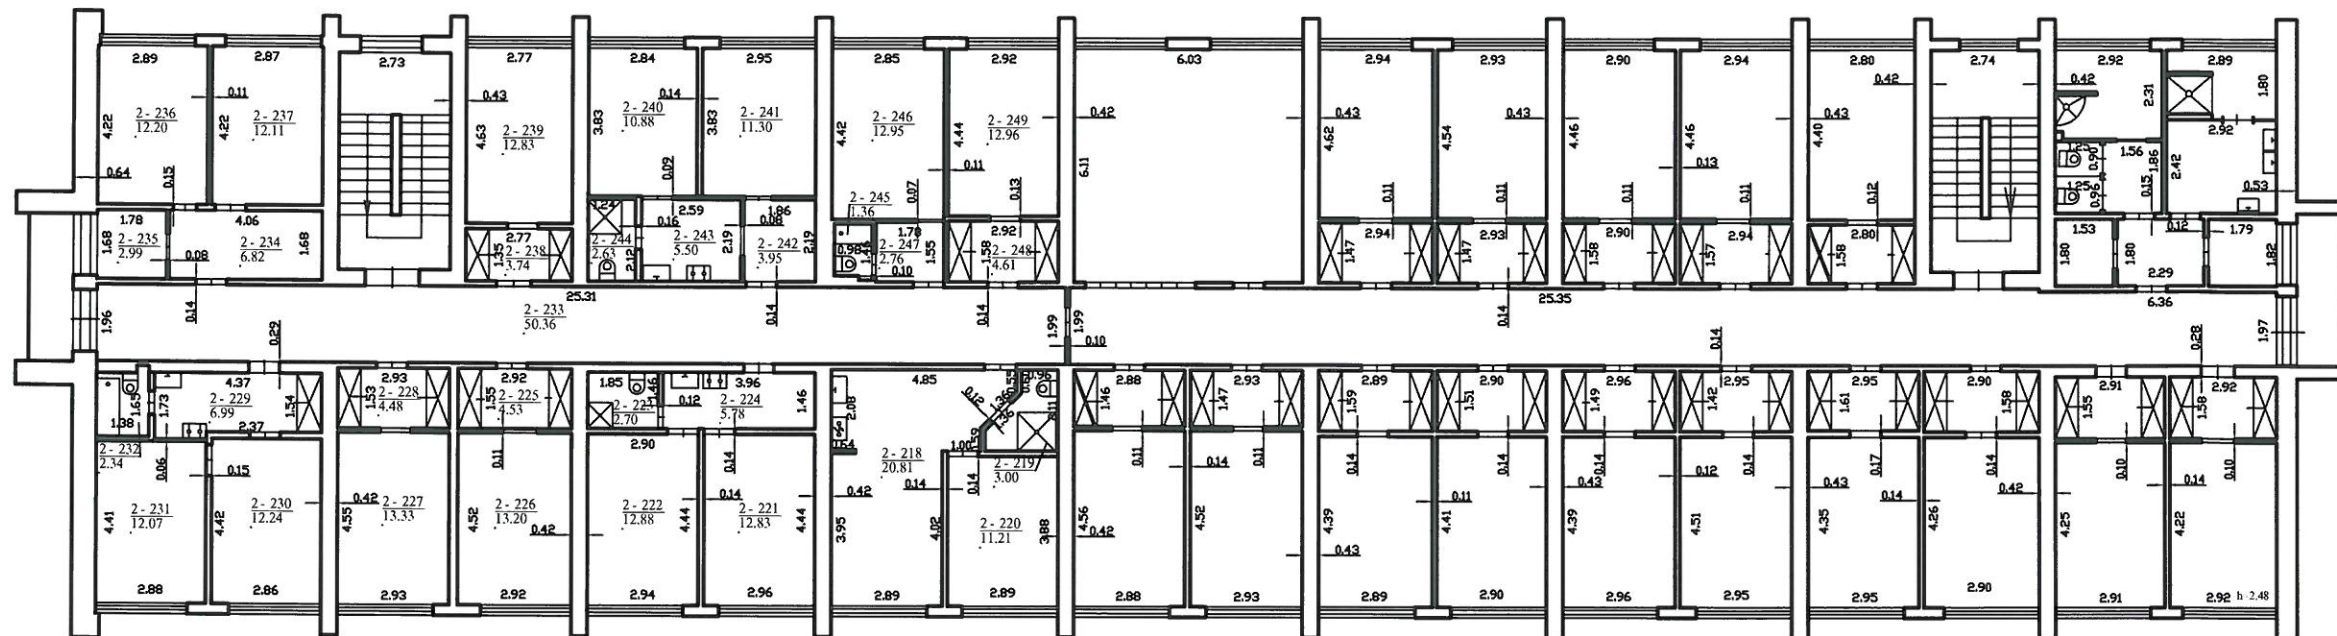

1167194777

UAB "Dzūkijos valdos", kodas: 300654412, adresas: Vytauto g. 2 LT-62151 Alytus		
Matininko kvalifikacijos pažymėjimo Nr.	Pareigos	Vardas ir pavardė
2M-M-2618	matininkas	DANGUOLĖ TULABIENĖ
Adresas: Varėnos r. sav. Varėnos m. J. Basanavičiaus g. 1-2		
Pastato žymėjimas plane	3N5/p	
Kadastro duomenų nustatymo data	2024-06-03	
Plano parengimo data	2024-06-03	
Mastelis	1:200	



UAB "Dzūkijos valdos", kodas: 300654412, adresas: Vytauto g. 2 LT-62151 Alytus
Matininkas(-ė) DANGUOLĖ TULABIENĖ, kvalifikacijos pažymėjimo Nr. 2M-M-2618

PATALPOS (BUTO) KADASTRO DUOMENYS

Patalpos (buto) kadastro

Adresas Varėnos r. sav. Varėnos m. J. Basanavičiaus g. 1-2
Paskirtis Gyvenamoji (įvairioms socialinėms grupėms)
Pavadinimas Patalpa
Žymėjimas plane 2
Kadastro duomenų nustatymo data 2024-06-03 Unikalus numeris 4400-6348-4908:1103
Pastaba Su bendro naudojimo patalpomis 63/100 a-1 (2.80 iš 4.44)+63/100 a-2 (27.29 iš 43.32)=30.09 kv.m.

Aukštas:	1	Vandentiekis:	Komunalinis vandentiekis
Požymis:		Karštas vanduo:	Yra
Bendras plotas: kv. m	2359,88	Nuotekų šalinimas:	Komunalinis nuotekų šalinimas
Gyvenamasis plotas: kv. m	1428,65	Dujos:	Nėra
Kambarių skaičius:	125	Viryklė:	Elektrinė
Rūsys:	Nėra	Vonios kambarys:	Yra
Šildymas:	Bendr. centr. šild. sist.		

Pastato, kuriame yra patalpa (butas), kadastro duomenys

Paskirtis Gyvenamoji (įvairioms socialinėms grupėms)
Pavadinimas Bendrabutis
Žymėjimas plane 3N5/p Unikalus numeris 3897-5000-5033

Statybos pradžios metai:	1975	Sienos:	Plytos
Statybos pabaigos metai:	1975	Baigtumo procentas: %	100
Rekonstravimo pradžios metai:	2006	Tūris: kub. m	13356
Rekonstravimo pabaigos metai:	2009	Bendras plotas: kv. m	3793,54
Kap. remonto pradžios metai:		Aukštų skaičius:	5
Kap. remonto pabaigos metai:		Koordinatė X:	6008186
Papr. remonto pradžios metai:	2021	Koordinatė Y:	536677
Papr. remonto pabaigos metai:	2021	Statinio kategorija:	Ypatingasis

matininkas



DANGUOLĖ TULABIENĖ



* 1 1 6 7 2 3 7 4 5 2 *

UAB "Dzūkijos valdos", kodas: 300654412, adresas: Vytauto g. 2 LT-62151 Alytus
Matininkas(-ė) DANGUOLĖ TULABIENĖ, kvalifikacijos pažymėjimo Nr. 2M-M-2618

PATALPOS (BUTO) VERČIŲ NUSTATYMAS

Adresas Varėnos r. sav. Varėnos m. J. Basanavičiaus g. 1-2
Unikalus numeris 4400-6348-4908:1103
Vertės nustatymo data 2024-06-03

Žymėjimas	Pavadinimas	Kasmetinis vertės mažinimo	Mataavimo vienetas	Kiekis	Kainynas ir lentelė	Vieneto statybos vertė po indeksavimo, Eur	Atkūrimo kaštai (statybinė vertė), Eur	Nusidėvėjimas %	Atkuriamoji vertė, Eur	Vietovės pataisos koeficientas	Vidutinė rinkos vertė, Eur
1	2	3	4	5	6	7	8	9	10	11	12
2	Patalpa	0.8	kv. m	2359.88	Modelis: 24884	793.97	1874000	39	1143000		325000



matininkas

DANGUOLĖ TULABIENĖ



* 1 1 6 7 1 8 1 1 9 6 *

Lapas 1 iš 1

UAB "Dzūkijos valdos", kodas: 300654412, adresas: Vytauto g. 2 LT-62151 Alytus
Matininkas(-ė) DANGUOLĖ TULABIENĖ, kvalifikacijos pažymėjimo Nr. 2M-M-2618

PATALPOS (BUTO) VIDAUS PLOTŲ EKSPLIKACIJA

Adresas Varėnos r. sav. Varėnos m. J. Basanavičiaus g. 1-2
Paskirtis Gyvenamoji (įvairioms socialinėms grupėms)
Pavadinimas Patalpa
Žymėjimas plane 2
Kadastro duomenų nustatymo data 2024-06-03 Unikalus numeris 4400-6348-4908.1103

Aukšto Nr.	Patalpos pažymėjimas plane		Patalpų pavadinimas	Bendras plotas m²	Gyvenamosios paskirties patalpų								Negyvenamosios paskirties patalpų		
	1 simbolis	2 simbolis			Naudingasis plotas m²	Iš to skaičiaus			Pagalbinis nenaudingasis plotas m²	Rūšių (pusrūšių) plotas m²	Garų plotas m²	Pagrindinis plotas m²	Pagalbinis plotas m²	Naudingasis plotas m²	
						Gyvenamasis plotas m²	Verslo plotas m²	Pagalbinis naudingasis plotas m²							
1	2	3	4	5	6	7	8	9	10	11	12	13	14	15	
1	2	1	Kambarys	11,96	11,96	11,96									
1	2	2	Kambarys	14,16	14,16	14,16									
1	2	3	Budinčios patalpa	18,83	18,83			18,83							
1	2	4	Kambarys	13,32	13,32	13,32									
1	2	5	Koridorius	2,73	2,73			2,73							
1	2	6	Vonios patalpa	1,58	1,58			1,58							
1	2	7	Virtuvė	10,81	10,81	10,81									



1	2	3	4	5	6	7	8	9	10	11	12	13	14	15
1	2	8	Vonios patalpa	4,90	4,90			4,90						
1	2	9	Kambarys-koridorius	17,47	17,47	17,47								
1	2	10	Drabužinė	1,62	1,62			1,62						
1	2	11	Kambarys	10,11	10,11	10,11								
1	2	12	Virtuvė	7,13	7,13	7,13								
1	2	13	Kambarys	11,68	11,68	11,68								
1	2	14	Koridorius	3,29	3,29			3,29						
1	2	15	Dušo patalpa	1,84	1,84			1,84						
1	2	16	Kambarys - virtuvė	17,75	17,75	17,75								
1	2	17	Kambarys-koridorius	15,38	15,38	15,38								
1	2	18	Vonios patalpa	2,01	2,01			2,01						
1	2	19	Kambarys - virtuvė	23,30	23,30	23,30								
1	2	20	Kambarys	9,17	9,17	9,17								
1	2	21	Vonios patalpa	2,67	2,67			2,67						
1	2	22	Kambarys	13,10	13,10	13,10								
1	2	23	Koridorius	4,36	4,36			4,36						
1	2	24	Kabinetas	13,34	13,34			13,34						
1	2	25	Prausykla	1,33	1,33			1,33						
1	2	26	Tualetas	1,43	1,43			1,43						
1	2	27	Koridorius	2,24	2,24			2,24						
1	2	28	Koridorius	7,22	7,22			7,22						



* 1 1 6 7 1 8 0 3 3 9 *

Lapas 2 iš 13

1	2	3	4	5	6	7	8	9	10	11	12	13	14	15
1	2	29	Kabinetas	12,22	12,22			12,22						
1	2	30	Kabinetas	11,88	11,88			11,88						
1	2	31	Koridorius	2,10	2,10			2,10						
1	2	32	Koridorius	87,56	87,56			87,56						
1	2	33	Koridorius	7,10	7,10			7,10						
1	2	34	Sandėlis	3,24	3,24			3,24						
1	2	35	Sandėlis	11,84	11,84			11,84						
1	2	36	Sandėlis	11,98	11,98			11,98						
1	2	37	Virtuvė	8,14	8,14	8,14								
1	2	38	Kambarys	8,03	8,03	8,03								
1	2	39	Kambarys	13,54	13,54	13,54								
1	2	40	Kambarys	15,52	15,52	15,52								
1	2	41	Koridorius	3,29	3,29			3,29						
1	2	42	Vonios patalpa	1,89	1,89			1,89						
1	2	43	Koridorius	7,25	7,25			7,25						
1	2	44	Vonios patalpa	2,70	2,70			2,70						
1	2	45	Kambarys	12,34	12,34	12,34								
1	2	46	Kambarys	12,08	12,08	12,08								
1	2	47	Koridorius	3,08	3,08			3,08						
1	2	48	Virtuvė	6,11	6,11	6,11								
1	2	49	Kambarys	11,62	11,62	11,62								



* 1 1 6 7 1 8 0 3 3 9 *

1	2	3	4	5	6	7	8	9	10	11	12	13	14	15
1	2	50	Kambarys	9,92	9,92	9,92								
1	2	51	Vonios patalpa	3,43	3,43			3,43						
1	2	52	Koridorius	2,97	2,97			2,97						
1	2	53	Dušo patalpa	1,43	1,43			1,43						
1	2	54	Kambarys	13,01	13,01	13,01								
1	2	55	Kambarys	12,59	12,59	12,59								
1	2	56	Virtuvė	4,36	4,36	4,36								
1	2	57	Kambarys - virtuvė	19,18	19,18	19,18								
1	2	58	Kambarys	12,79	12,79	12,79								
1	2	59	Vonia	3,10	3,10			3,10						
1	2	60	Koridorius	4,34	4,34			4,34						
1	2	61	Kambarys	12,48	12,48	12,48								
1	2	62	Prausykla	28,42	28,42			28,42						
1	2	63	Sandėlis	2,78	2,78			2,78						
1	2	64	Koridorius	5,67	5,67			5,67						
1	2	65	Vonia-tualetas	3,41	3,41			3,41						
1	2	66	Virtuvė	8,62	8,62	8,62								
1	2	67	Koridorius	4,45	4,45			4,45						
2	2	68	Koridorius	6,93	6,93			6,93						
2	2	69	Sandėlis	3,13	3,13			3,13						
2	2	70	Koridorius	3,63	3,63			3,63						



* 1 1 6 7 1 8 0 3 3 9 *

1	2	3	4	5	6	7	8	9	10	11	12	13	14	15
2	2	71	Vonia-tualetas	3,12	3,12			3,12						
2	2	72	Kambarys	9,43	9,43	9,43								
2	2	73	Kambarys	7,74	7,74	7,74								
2	2	74	Virtuvė	9,31	9,31	9,31								
2	2	75	Vonia-tualetas	2,77	2,77			2,77						
2	2	76	Virtuvė	5,01	5,01	5,01								
2	2	77	Kambarys	10,45	10,45	10,45								
2	2	78	Kambarys	13,58	13,58	13,58								
2	2	79	Koridorius	3,98	3,98			3,98						
2	2	80	Kambarys	12,73	12,73	12,73								
2	2	81	Kambarys	8,49	8,49	8,49								
2	2	82	Virtuvė	11,51	11,51	11,51								
2	2	83	Vonia-tualetas	2,29	2,29			2,29						
2	2	84	Vonia-tualetas	2,37	2,37			2,37						
2	2	85	Kambarys	11,43	11,43	11,43								
2	2	86	Kambarys	12,77	12,77	12,77								
2	2	87	Virtuvė	4,51	4,51	4,51								
2	2	88	Koridorius	3,53	3,53			3,53						
2	2	89	Koridorius	7,66	7,66			7,66						
2	2	90	Kambarys	13,01	13,01	13,01								
2	2	91	Kambarys	12,96	12,96	12,96								



* 1 1 6 7 1 8 0 3 3 9 *

1	2	3	4	5	6	7	8	9	10	11	12	13	14	15
2	2	92	Vonia-tualetas	1,53	1,53			1,53						
2	2	93	Vonia-tualetas	2,11	2,11			2,11						
2	2	94	Drabužinė	1,76	1,76			1,76						
2	2	95	Kambarys	10,32	10,32	10,32								
2	2	96	Kambarys	7,42	7,42	7,42								
2	2	97	Virtuvė	13,13	13,13	13,13								
2	2	98	Virtuvė	11,02	11,02	11,02								
2	2	99	Dužo patalpa	1,50	1,50			1,50						
2	2	100	Kambarys	13,38	13,38	13,38								
2	2	101	Kambarys	9,82	9,82	9,82								
2	2	102	Koridorius	4,32	4,32			4,32						
2	2	103	Kambarys	13,31	13,31	13,31								
2	2	104	Kambarys	13,55	13,55	13,55								
2	2	105	Koridorius	4,41	4,41			4,41						
2	2	106	Kambarys	11,66	11,66	11,66								
2	2	107	Kambarys	12,10	12,10	12,10								
2	2	108	Virtuvė	5,43	5,43	5,43								
2	2	109	Koridorius	2,61	2,61			2,61						
2	2	110	Vonia-tualetas	1,52	1,52			1,52						
2	2	111	Koridorius	112,49	112,49			112,49						
2	2	112	Koridorius	6,64	6,64			6,64						



* 1 1 6 7 1 8 0 3 3 9 *


1	2	3	4	5	6	7	8	9	10	11	12	13	14	15
2	2	113	Sandēlis	3,11	3,11			3,11						
2	2	114	Sandēlis	12,05	12,05			12,05						
2	2	115	Sandēlis	12,05	12,05			12,05						
2	2	116	Kambarys	12,39	12,39	12,39								
2	2	117	Koridorius	3,73	3,73			3,73						
2	2	118	Kambarys - virtuvē	17,13	17,13	17,13								
2	2	119	Kambarys	12,85	12,85	12,85								
2	2	120	Koridorius	2,99	2,99			2,99						
2	2	121	Vonia-tualetas	1,28	1,28			1,28						
2	2	122	Vonia-tualetas	2,10	2,10			2,10						
2	2	123	Koridorius	2,48	2,48			2,48						
2	2	124	Kambarys	12,51	12,51	12,51								
2	2	125	Kambarys - virtuvē	16,79	16,79	16,79								
2	2	126	Koridorius	4,02	4,02			4,02						
2	2	127	Virtuvē	6,14	6,14	6,14								
2	2	128	Kambarys	8,96	8,96	8,96								
2	2	129	Kambarys	11,71	11,71	11,71								
2	2	130	Vonia-tualetas	3,55	3,55			3,55						
2	2	131	Vonia	1,84	1,84			1,84						
2	2	132	Koridorius	5,49	5,49			5,49						
2	2	133	Kambarys	12,67	12,67	12,67								



* 1 1 6 7 1 8 0 3 3 9 *


Lapas 7 iš 13

1	2	3	4	5	6	7	8	9	10	11	12	13	14	15
2	2	134	Virtuvė	13,05	13,05	13,05								
2	2	135	Tualetas	1,39	1,39			1,39						
2	2	136	Vonia-tualetas	2,79	2,79			2,79						
2	2	137	Kambarys	11,12	11,12	11,12								
2	2	138	Kambarys	12,48	12,48	12,48								
2	2	139	Virtuvė	8,18	8,18	8,18								
2	2	140	Koridorius	4,16	4,16			4,16						
2	2	141	Kambarys	12,06	12,06	12,06								
2	2	142	Sandėlis	11,86	11,86			11,86						
2	2	143	Sandėlis	12,32	12,32			12,32						
3	2	144	Koridorius	7,32	7,32			7,32						
3	2	145	Sandėlis	3,28	3,28			3,28						
3	2	146	Koridorius	111,56	111,56			111,56						
3	2	147	Koridorius	4,60	4,60			4,60						
3	2	148	Kambarys	12,27	12,27	12,27								
3	2	149	Kambarys	16,68	16,68	16,68								
3	2	150	Kambarys	12,77	12,77	12,77								
3	2	151	Kambarys	13,08	13,08	13,08								
3	2	152	Virtuvė	7,03	7,03	7,03								
3	2	153	Vonia-tualetas	2,27	2,27			2,27						
3	2	154	Virtuvė	8,53	8,53	8,53								

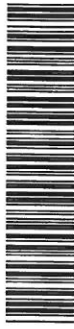

* 1 1 6 7 1 8 0 3 3 9 *

1	2	3	4	5	6	7	8	9	10	11	12	13	14	15
3	2	155	Kambarys	10,38	10,38	10,38								
3	2	156	Kambarys	13,11	13,11	13,11								
3	2	157	Vonia-tualetas	2,78	2,78			2,78						
3	2	158	Dušo patalpa	2,52	2,52			2,52						
3	2	159	Kambarys	10,25	10,25	10,25								
3	2	160	Kambarys	12,99	12,99	12,99								
3	2	161	Virtuvė	9,08	9,08	9,08								
3	2	162	Koridorius	4,61	4,61			4,61						
3	2	163	Kambarys	13,02	13,02	13,02								
3	2	164	Kambarys	13,33	13,33	13,33								
3	2	165	Koridorius	4,63	4,63			4,63						
3	2	166	Koridorius	2,34	2,34			2,34						
3	2	167	Vonia-tualetas	2,44	2,44			2,44						
3	2	168	Kambarys	13,21	13,21	13,21								
3	2	169	Kambarys	10,08	10,08	10,08								
3	2	170	Virtuvė	7,60	7,60	7,60								
3	2	171	Koridorius	2,83	2,83			2,83						
3	2	172	Dušo patalpa	2,95	2,95			2,95						
3	2	173	Kambarys	11,47	11,47	11,47								
3	2	174	Kambarys	18,76	18,76	18,76								
3	2	175	Virtuvė	10,67	10,67	10,67								

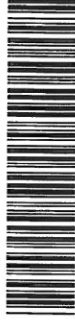

* 1 1 6 7 1 8 0 3 3 9 *

1	2	3	4	5	6	7	8	9	10	11	12	13	14	15
3	2	176	Dužo patalpa	1,70	1,70			1,70						
3	2	177	Kambarys	13,64	13,64	13,64								
3	2	178	Kambarys	10,57	10,57	10,57								
3	2	179	Virtuvė	6,40	6,40	6,40								
3	2	180	Kambarys	10,72	10,72	10,72								
3	2	181	Kambarys	10,10	10,10	10,10								
3	2	182	Koridorius	3,00	3,00			3,00						
3	2	183	Vonia-tualetas	3,56	3,56			3,56						
3	2	184	Koridorius	6,72	6,72			6,72						
3	2	185	Sandėlis	3,26	3,26			3,26						
3	2	186	Sandėlis	12,14	12,14			12,14						
3	2	187	Sandėlis	12,41	12,41			12,41						
3	2	188	Koridorius	3,75	3,75			3,75						
3	2	189	Kambarys	12,65	12,65	12,65								
3	2	190	Koridorius	1,72	1,72			1,72						
3	2	191	Vonia-tualetas	2,62	2,62			2,62						
3	2	192	Kambarys	12,73	12,73	12,73								
3	2	193	Kambarys	9,23	9,23	9,23								
3	2	194	Virtuvė	7,08	7,08	7,08								
3	2	195	Koridorius	2,26	2,26			2,26						
3	2	196	Dužo patalpa	1,95	1,95			1,95						



* 1 1 6 7 1 8 0 3 3 9 *

1	2	3	4	5	6	7	8	9	10	11	12	13	14	15
3	2	197	Kambarys	12,54	12,54	12,54								
3	2	198	Kambarys	10,00	10,00	10,00								
3	2	199	Virtuvė	7,02	7,02	7,02								
3	2	200	Kambarys	18,12	18,12	18,12								
3	2	201	Kambarys	11,34	11,34	11,34								
3	2	202	Virtuvė	5,64	5,64	5,64								
3	2	203	Koridorius	2,45	2,45			2,45						
3	2	204	Virtuvė	4,39	4,39	4,39								
3	2	205	Kambarys	12,89	12,89	12,89								
3	2	206	Kambarys	11,37	11,37	11,37								
3	2	207	Vonia-tualetas	3,35	3,35			3,35						
3	2	208	Koridorius	2,69	2,69			2,69						
3	2	209	Dušas	2,91	2,91			2,91						
3	2	210	Kambarys	11,61	11,61	11,61								
3	2	211	Kambarys	13,92	13,92	13,92								
3	2	212	Virtuvė	4,68	4,68	4,68								
3	2	213	Koridorius	4,46	4,46			4,46						
3	2	214	Kambarys	12,16	12,16	12,16								
3	2	216	Sandėlis	12,30	12,30			12,30						
3	2	217	Sandėlis	12,24	12,24			12,24						
5	2	218	Kambarys - virtuvė	20,81	20,81	20,81								



* 1 1 6 7 1 8 0 3 3 9 *

1	2	3	4	5	6	7	8	9	10	11	12	13	14	15
5	2	219	Dužo patalpa	3,00	3,00			3,00						
5	2	220	Kambarys	11,21	11,21	11,21								
5	2	221	Kambarys	12,83	12,83	12,83								
5	2	222	Kambarys	12,88	12,88	12,88								
5	2	223	Dužo patalpa	2,70	2,70			2,70						
5	2	224	Virtuvė	5,78	5,78	5,78								
5	2	225	Koridorius	4,53	4,53			4,53						
5	2	226	Kambarys	13,20	13,20	13,20								
5	2	227	Kambarys	13,33	13,33	13,33								
5	2	228	Koridorius	4,48	4,48			4,48						
5	2	229	Virtuvė	6,99	6,99	6,99								
5	2	230	Kambarys	12,24	12,24	12,24								
5	2	231	Kambarys	12,07	12,07	12,07								
5	2	232	Vonia-tualetas	2,34	2,34			2,34						
5	2	233	Koridorius	50,36	50,36			50,36						
5	2	234	Koridorius	6,82	6,82			6,82						
5	2	235	Sandėlis	2,99	2,99			2,99						
5	2	236	Sandėlis	12,20	12,20			12,20						
5	2	237	Sandėlis	12,11	12,11			12,11						
5	2	238	Koridorius	3,74	3,74			3,74						
5	2	239	Kambarys	12,83	12,83	12,83								



* 1 1 6 7 1 8 0 3 3 9 *

1	2	3	4	5	6	7	8	9	10	11	12	13	14	15
5	2	240	Kambarys	10,88	10,88	10,88								
5	2	241	Kambarys	11,30	11,30	11,30								
5	2	242	Koridorius	3,95	3,95			3,95						
5	2	243	Virtuvė	5,50	5,50	5,50								
5	2	244	Dušo patalpa	2,63	2,63			2,63						
5	2	245	Vonia-tualetas	1,36	1,36			1,36						
5	2	246	Kambarys	12,95	12,95	12,95								
5	2	247	Koridorius	2,76	2,76			2,76						
5	2	248	Koridorius	4,61	4,61			4,61						
5	2	249	Kambarys	12,96	12,96	12,96								
Iš viso patalpų (248 patalpos)				2359,88	2359,88	1428,65		931,23						
1	a	1	Tambūras 63\100 iš 4,44 kv.m	2,80	2,80			2,80						
1	a	2	Holas 63\100 iš 43,32 kv.m	27,29	27,29			27,29						
Iš viso bendro naudojimo patalpų (2 patalpos)				30,09	30,09			30,09						



[Handwritten signature in blue ink]

matininkas

DANGUOLĖ TULABIENĖ



* 1 1 6 7 1 8 0 3 3 9 *

2024-06-17 15:34:06

Lapas 13 iš 13