



VILNIAUS
ARCHITEKTŪROS
STUDIJA

Pastaba:

3. Projektinių pasiūlymų faile teikti tik tuos duomenis ir priedus, kurie yra privalomi teikti pagal STR 1.04.04:2017 „Statinio projektavimas, projekto ekspertizė“ (p.61.1.-61.7., ir 13 priedo II skyrių). Duomenis iš registrų centro apie pastatus pateikti InfoStatybos skiltyje prie „kitų dokumentų“.

Atsakymas į pastabą:

3. Pastaba priimta:
Projektinių pasiūlymų faile palikti tik duomenys apie griaujamus ir rekonstruojamus pastatus. Žiūrėti Projektinių pasiūlymų byloje (rinkmena Rodunios kel.2_VNO_PP), psl 10-12.

Pastaba:

4. Viešinimo procedūra gali būti atliekama po to, kai projektiniai pasiūlymai bus peržiūrėti (patvirtinti) Vilniaus miesto savivaldybės Kultūros paveldo skyriaus ir Kultūros paveldo departamento prie Kultūros ministerijos.

Atsakymas į pastabą:

4. Pastaba priimta:
Skype, kurio kadastro Nr. 0101/0080:248, yra Nekilnojamųjų kultūros vertybių teritorija ir apsaugos zona, kurios plotas 3000m². Unikalus objekto kodas 15877, vertybė pagal sandarą – pavienis objektas. Šioje zonoje nenumatomi jokie projektavimo ir statybos darbai. Naujai projektuojamas korpusas T4 jungiamas galerija su rekonstruojamu korpusu T2, kuris nepatenka į Nekilnojamųjų kultūros vertybių teritoriją ir apsaugos zoną. Jokiose kitose vietose pastatai nejungiami. Visi pateikimai į korpusą T1 paliekami esami, prieigos nerekonstruojamos.
Terminalas T1, esantis nekilnojamųjų kultūros vertybių teritorijoje ir apsaugos zonoje, yra atskirai įregistruotas Nekilnojamojo turto registre (Registro Nr.: 44/1030105, unikalus daikto numeris: 4400-1477-7681:2433)
Žiūrėti:
Projektinių pasiūlymų byloje (rinkmena Rodunios kel.2_VNO_PP), psl 11, psl. 20-25.
Grafinės dalies brėžinyje „Žemės sklypo planas. M 1:2500“, dokumento žymuo 2017-33-PP-SA-B-5 (pažymėta darbų vykdymo riba)
Žemės sklypo plano kopija su nurodyta Nekilnojamųjų vertybių teritorija ir apsaugos zona rinkmenoje „Rodunios kel.2_VNO_Doc01“ psl.1.
NTR išrašo kopija rinkmenoje „Rodunios kel.2_VNO_Doc01“ psl. 85-92, kadastro duomenų kopija rinkmenoje „Rodunios kel.2_VNO_Doc02“ psl. 1-23,

Projekto vadovė
(pareigos)

(parašas)

Giedrė Kličienė
(vardas pavardė)

Adresas:
P. Lukšio g. 32,
08222 Vilnius


Tel. 370 5 2614469,
fax 370 5 2124746,
e-mail: vas@vas.lt

A/s LT34 7044 0600 0112 1194, AB SEB 70440,
įmonės kodas 221387310,
PVM mokėtojo kodas LT 213873113

ER Nr.	Įrašymo pavadinimas	Sutikimo data	Sutikimo pareigos, parašas	Parašas	Pastabos
1	Vilniaus m. sav. adm. MPD	18.04.10	V. R. R. R.		2 lapai
2	AB "TELIA"	18.03.10	V. R. R. R.		2 lapai
3	UAB "Vilniaus šilumos tinklai"	18.03.10	V. R. R. R.		2 lapai
4	UAB "Vilniaus šilumos tinklai"	18.03.10	V. R. R. R.		2 lapai
5	"LITGID" AB	18.03.10	V. R. R. R.		2 lapai
6	UAB "VVT"	18.03.10	V. R. R. R.		2 lapai
7	UAB "Skaidula"	18.03.10	V. R. R. R.		2 lapai
8	AB "Energijos skirstymo operatorius"	18.03.10	V. R. R. R.		2 lapai

LEIDIMO Nr. 58257	Objekto adresas: Vilniaus oro uostas
KOORDINAVIMO SISTEMA: LKS - 94	ALFABETINIS SISTEMAS: Lietuvos LKS07
Kvalifikacijos pažymėjimo Nr. 160V-320	
VARDAS IR PAVARDĖ	DATA
DIREKTORIUS DEVIDAS IBERNIS	2018-03-23
GEODEZININKAS DANILUS ŽVINKLYS	2018-03-23
Užduoties: Vilniaus oro uosto planavimas	Lapa Nr. 2

XIX NEKILNOJAMAJŲ KULTŪROS VERTYBIŲ
TERITORIJOS IR APSAUGOS ZONA
UNIKALUS OBJEKTO KODAS 15877
NR. LR KULTŪROS PAMINKLŲ SĄRAŠE:
AIV906
JOKIE PROJEKTAVIMO IR STATYBOS
DARBAI NENUMATOMI

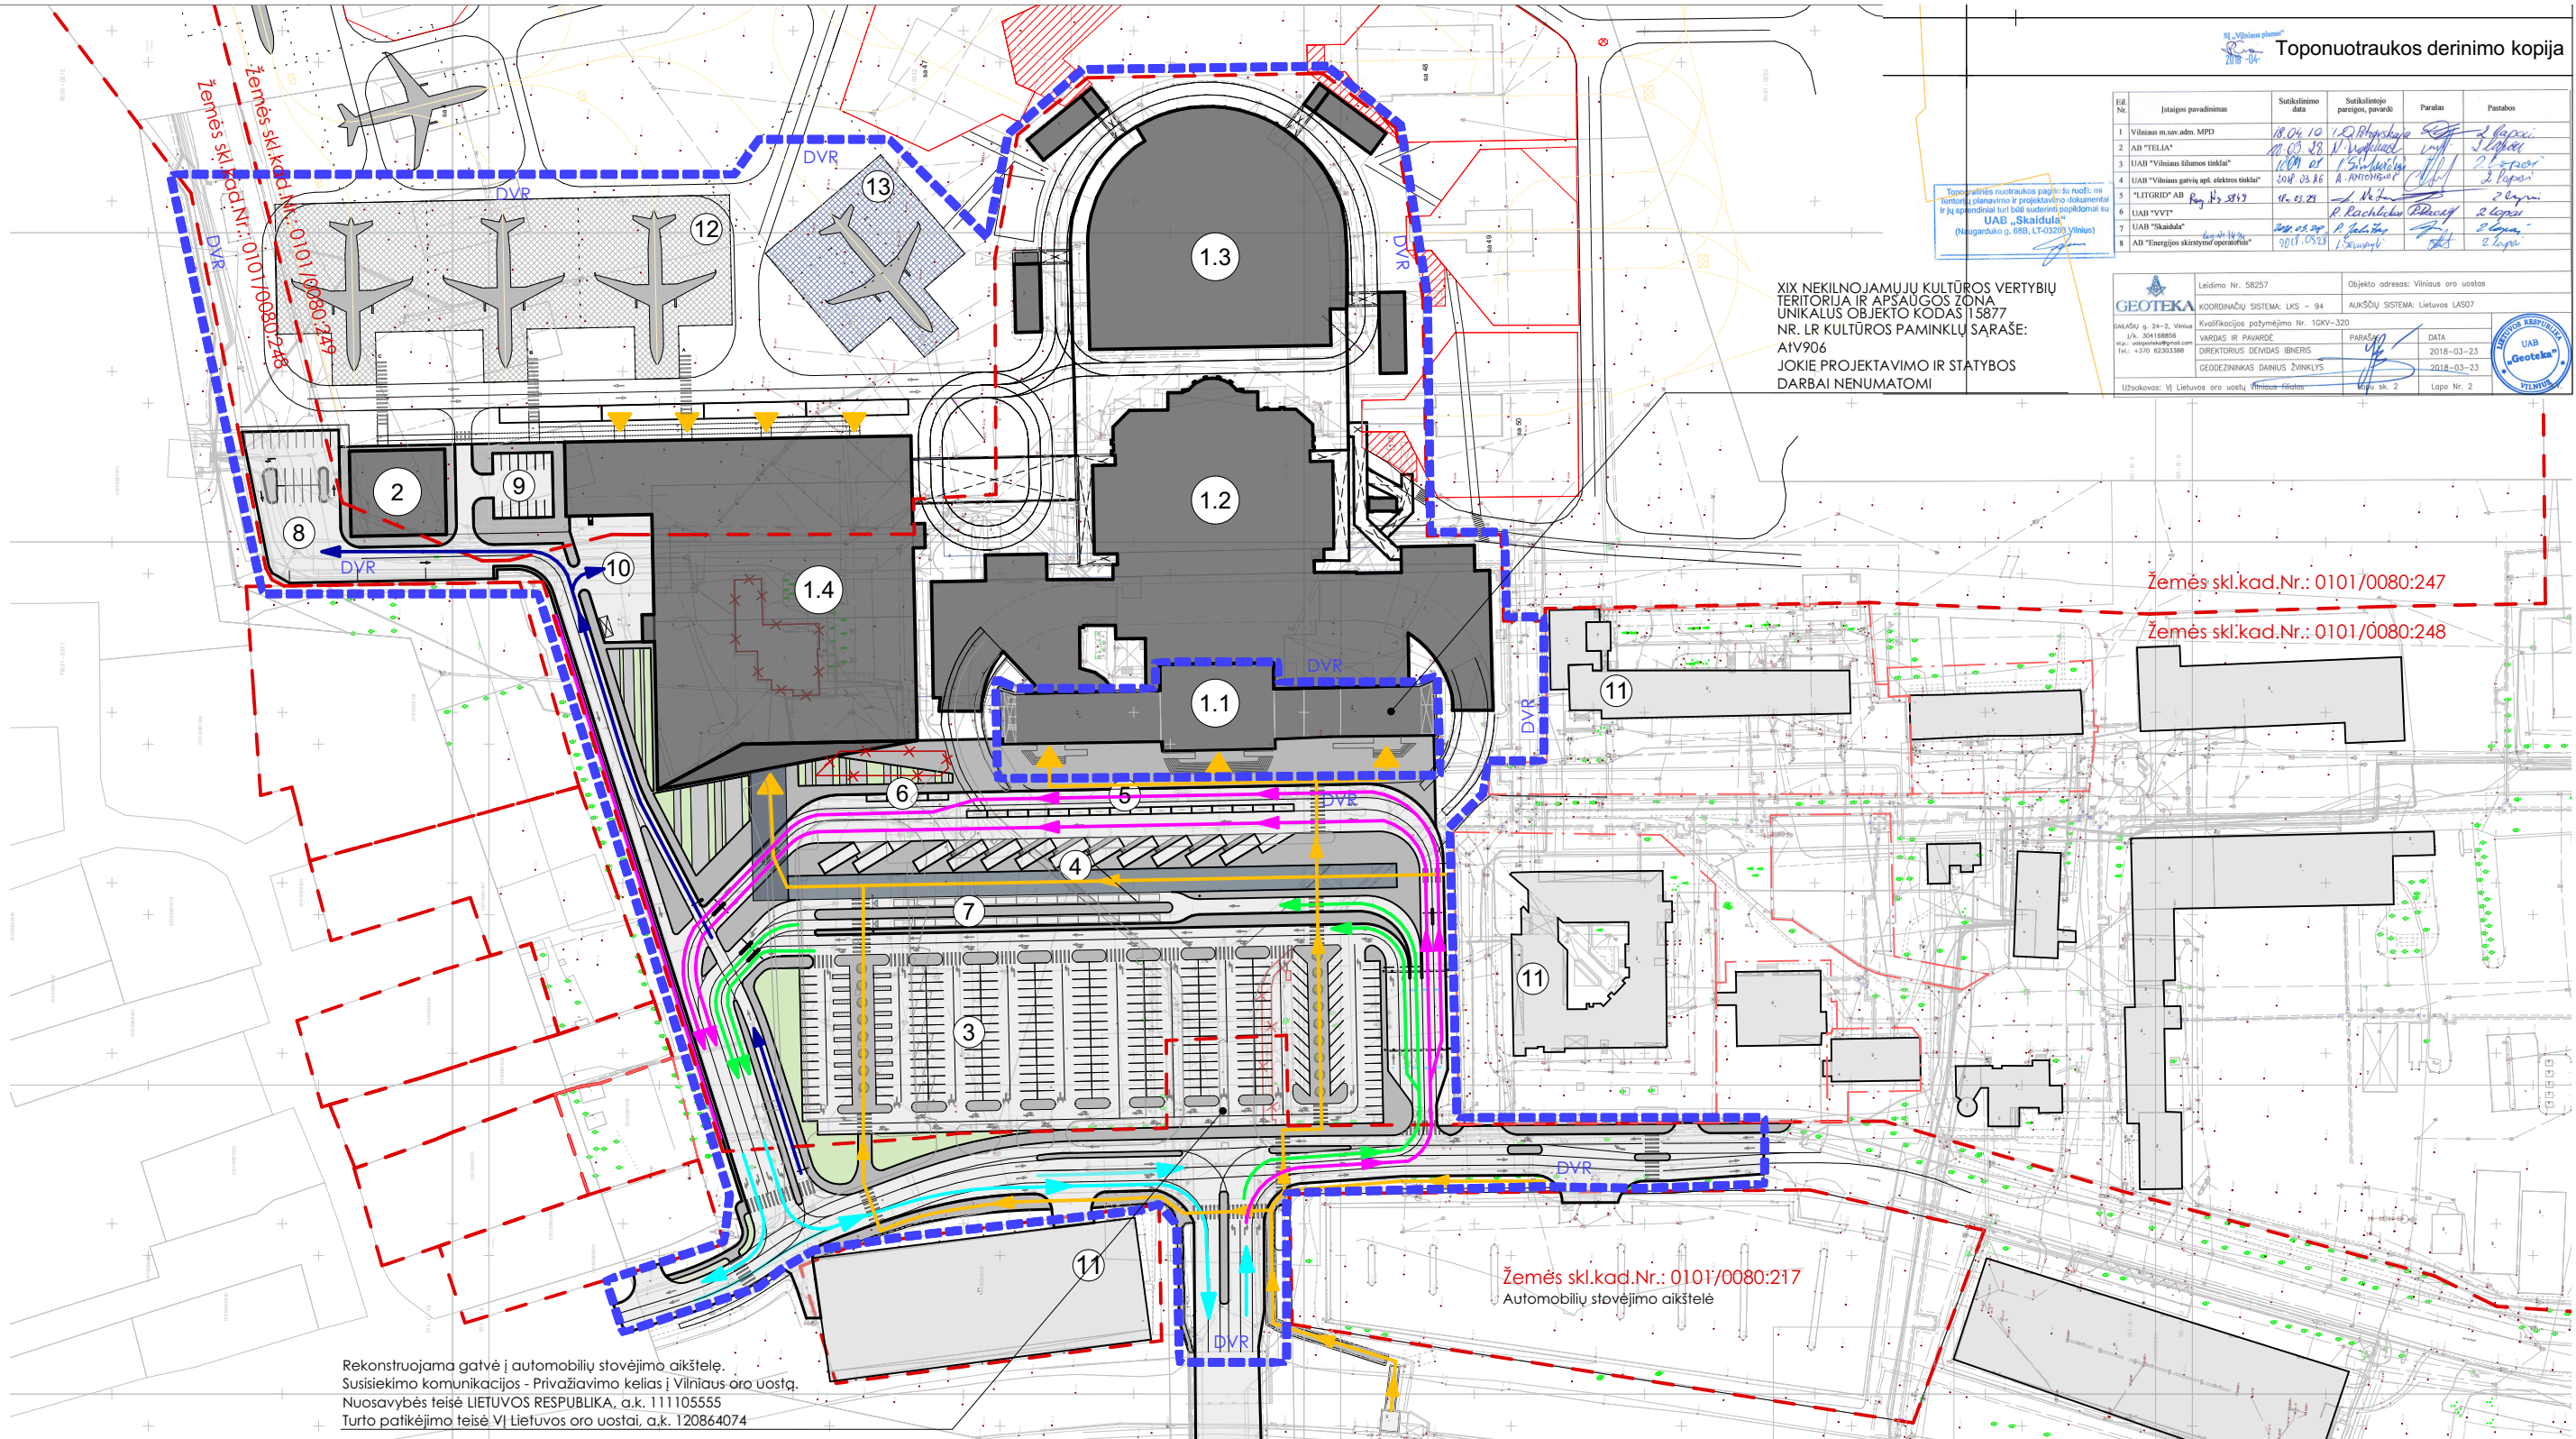


Rekonstruojama gatvė į automobilių stovėjimo aikštelę.
Susisiekimo komunikacijos - Privaziavimo kelias į Vilniaus oro uostą.
Nuosavybės teisė LIETUVOS RESPUBLIKA, a.k. 111105555
Turto patikėjimo teisė VĮ Lietuvos oro uostai, a.k. 120864074

SUTARTINIAI ŽYMĖJIMAI

- 1.1 Tarptautinis keleivių terminalas. Korpusas T1
- 1.2 Rekonstruojamas tarptautinis keleivių terminalas. Korpusas T2
- 1.3 Rekonstruojamas tarptautinis keleivių terminalas. Korpusas T3
- 1.4 Rekonstruojamas tarptautinis keleivių terminalas. Korpusas T4
- 2 LSA (labai svarbių asmenų) terminalas
- 3 Trumpalaikio stovėjimo aikštelė (307 vietos)
- 4 Stoginė. Tarp miestinių autobusų stotelė
- 5 Viešojo transporto stotelė
- 6 Taxi sustojimo vietos
- 7 Keleivių išlaipinimo vieta
- 8 LSA transporto stovėjimo aikštelė ("Landside"); (21 vieta)
- 9 LSA transporto stovėjimo aikštelė ("Airside"); (14 vietų)
- 10 Prekių pristatymo vieta
- 11 Esami pastatai
- 12 Naujai projektuojamos lėktuvų stovėjimo vietos
- 13 Keičiama lėktuvo stovėjimo vietos kryptis

GRAFINIAI ŽYMĖJIMAI

- Saligatviai
- Gatvės
- Poilsio zona
- Veja
- Augalai
- Automobilių, autobusų stovėjimo vietos
- Įėjimai / išėjimai
- Sklypų ribos
- Išnuomos žemės sklypo dalys
- Griaunami statiniai
- Autobusų bei taxi judėjimas
- Automobilių judėjimas
- LSA transporto ir prekių pristatymo judėjimas
- Visų transporto priemonių judėjimas
- Pėsčiųjų judėjimas
- Darbo vykdymo riba

0	2018-07-05	PROJEKTO PASIŪLYMAI
LAIDA	DATA	LAIDOS STATUSAS. KEITIMO PRIEŽASTIS (JEI TAIKOMA)
KVAL. PATV. DOK.NR 1291	 VILNIAUS ARCHITEKTŪROS STUDIJAI P. Lukšio 32, LT-08222 Vilnius Tel. 2614469, Fax. 2124746, E-mail: vas@vas.lt	PROJEKTO NUMERIS: 2017-33 STATINIO PROJEKTO PAVADINIMAS Transporto paskirties pastatai [7.6] (Vilniaus oro uosto keleivių terminalai) adresu Rodūnios kel. 2, Vilnius. Rekonstravimo ir statybos projektas
A 1640	SPV	Giedrė Kličienė
A 593	SPDV	Artūras Asauskas
	Arch.	Giedrė Mekaitė
	Arch.	Aušrinė Bredulytė
LT	UŽSAKOVAS: VĮ "LIETUVOS ORO UOSTAI" Rodūnios kelias 10A, LT-02189 Vilnius	DOKUMENTO ŽYMUO 2017-33-PP-SA-B-5
		Lapas Lapų
		5 0