

UAB "Geopagrindas"

**NEKILNOJAMOJO DAIKTO
KADASTRINIŲ MATAVIMŲ BYLA**

Tomas: 1

Nekilnojamojo turto objektas: Inžinerinis statinys

Registro Nr.: 44/2403880 (Statiniai)

Adresas: Druskininkų sav. Druskininkų sav. teritorija /

Lapų skaičius: 4

Tomo Nr. 1


Registro 44/2403880


BYLOS TOMO VIDAUS APYRAŠAS

Eil. Nr.	Dokumento pavadinimas	Dokumento		Lapų skaič.	Bylos lapų numeriai	Pastabos
		Nr.	Data			
1	Statinio planas "STATINIŲ IŠDĖSTYMO PLANAS"	1	2019-11-11	1	1	
2	KITŲ INŽINERINIŲ TINKLŲ IR JŲ DALIŲ KADASTRO DUOMENYS 1L FORMA	1	2019-11-11	1	2	
3	KITŲ INŽINERINIŲ TINKLŲ IR JŲ DALIŲ VERČIŲ NUSTATYMAS 2L FORMA	1	2019-11-11	1	3	

Vidaus apyrašo lapų


Matininkas Julius Žemaitis

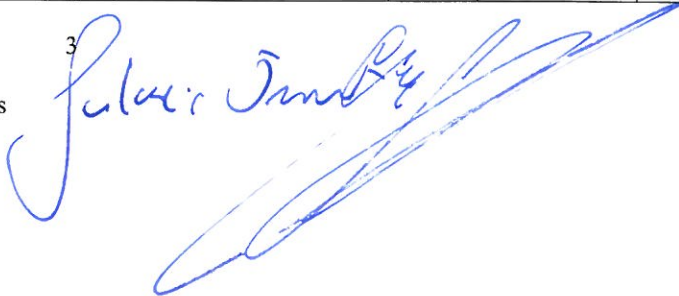3 

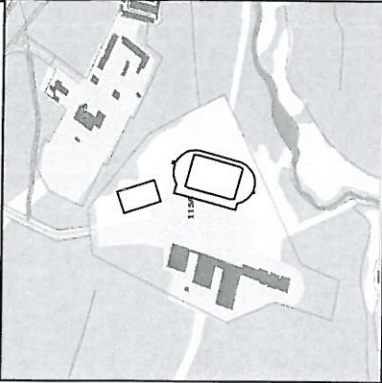

IŠDĖSTYMO PLANAS

M1:1000

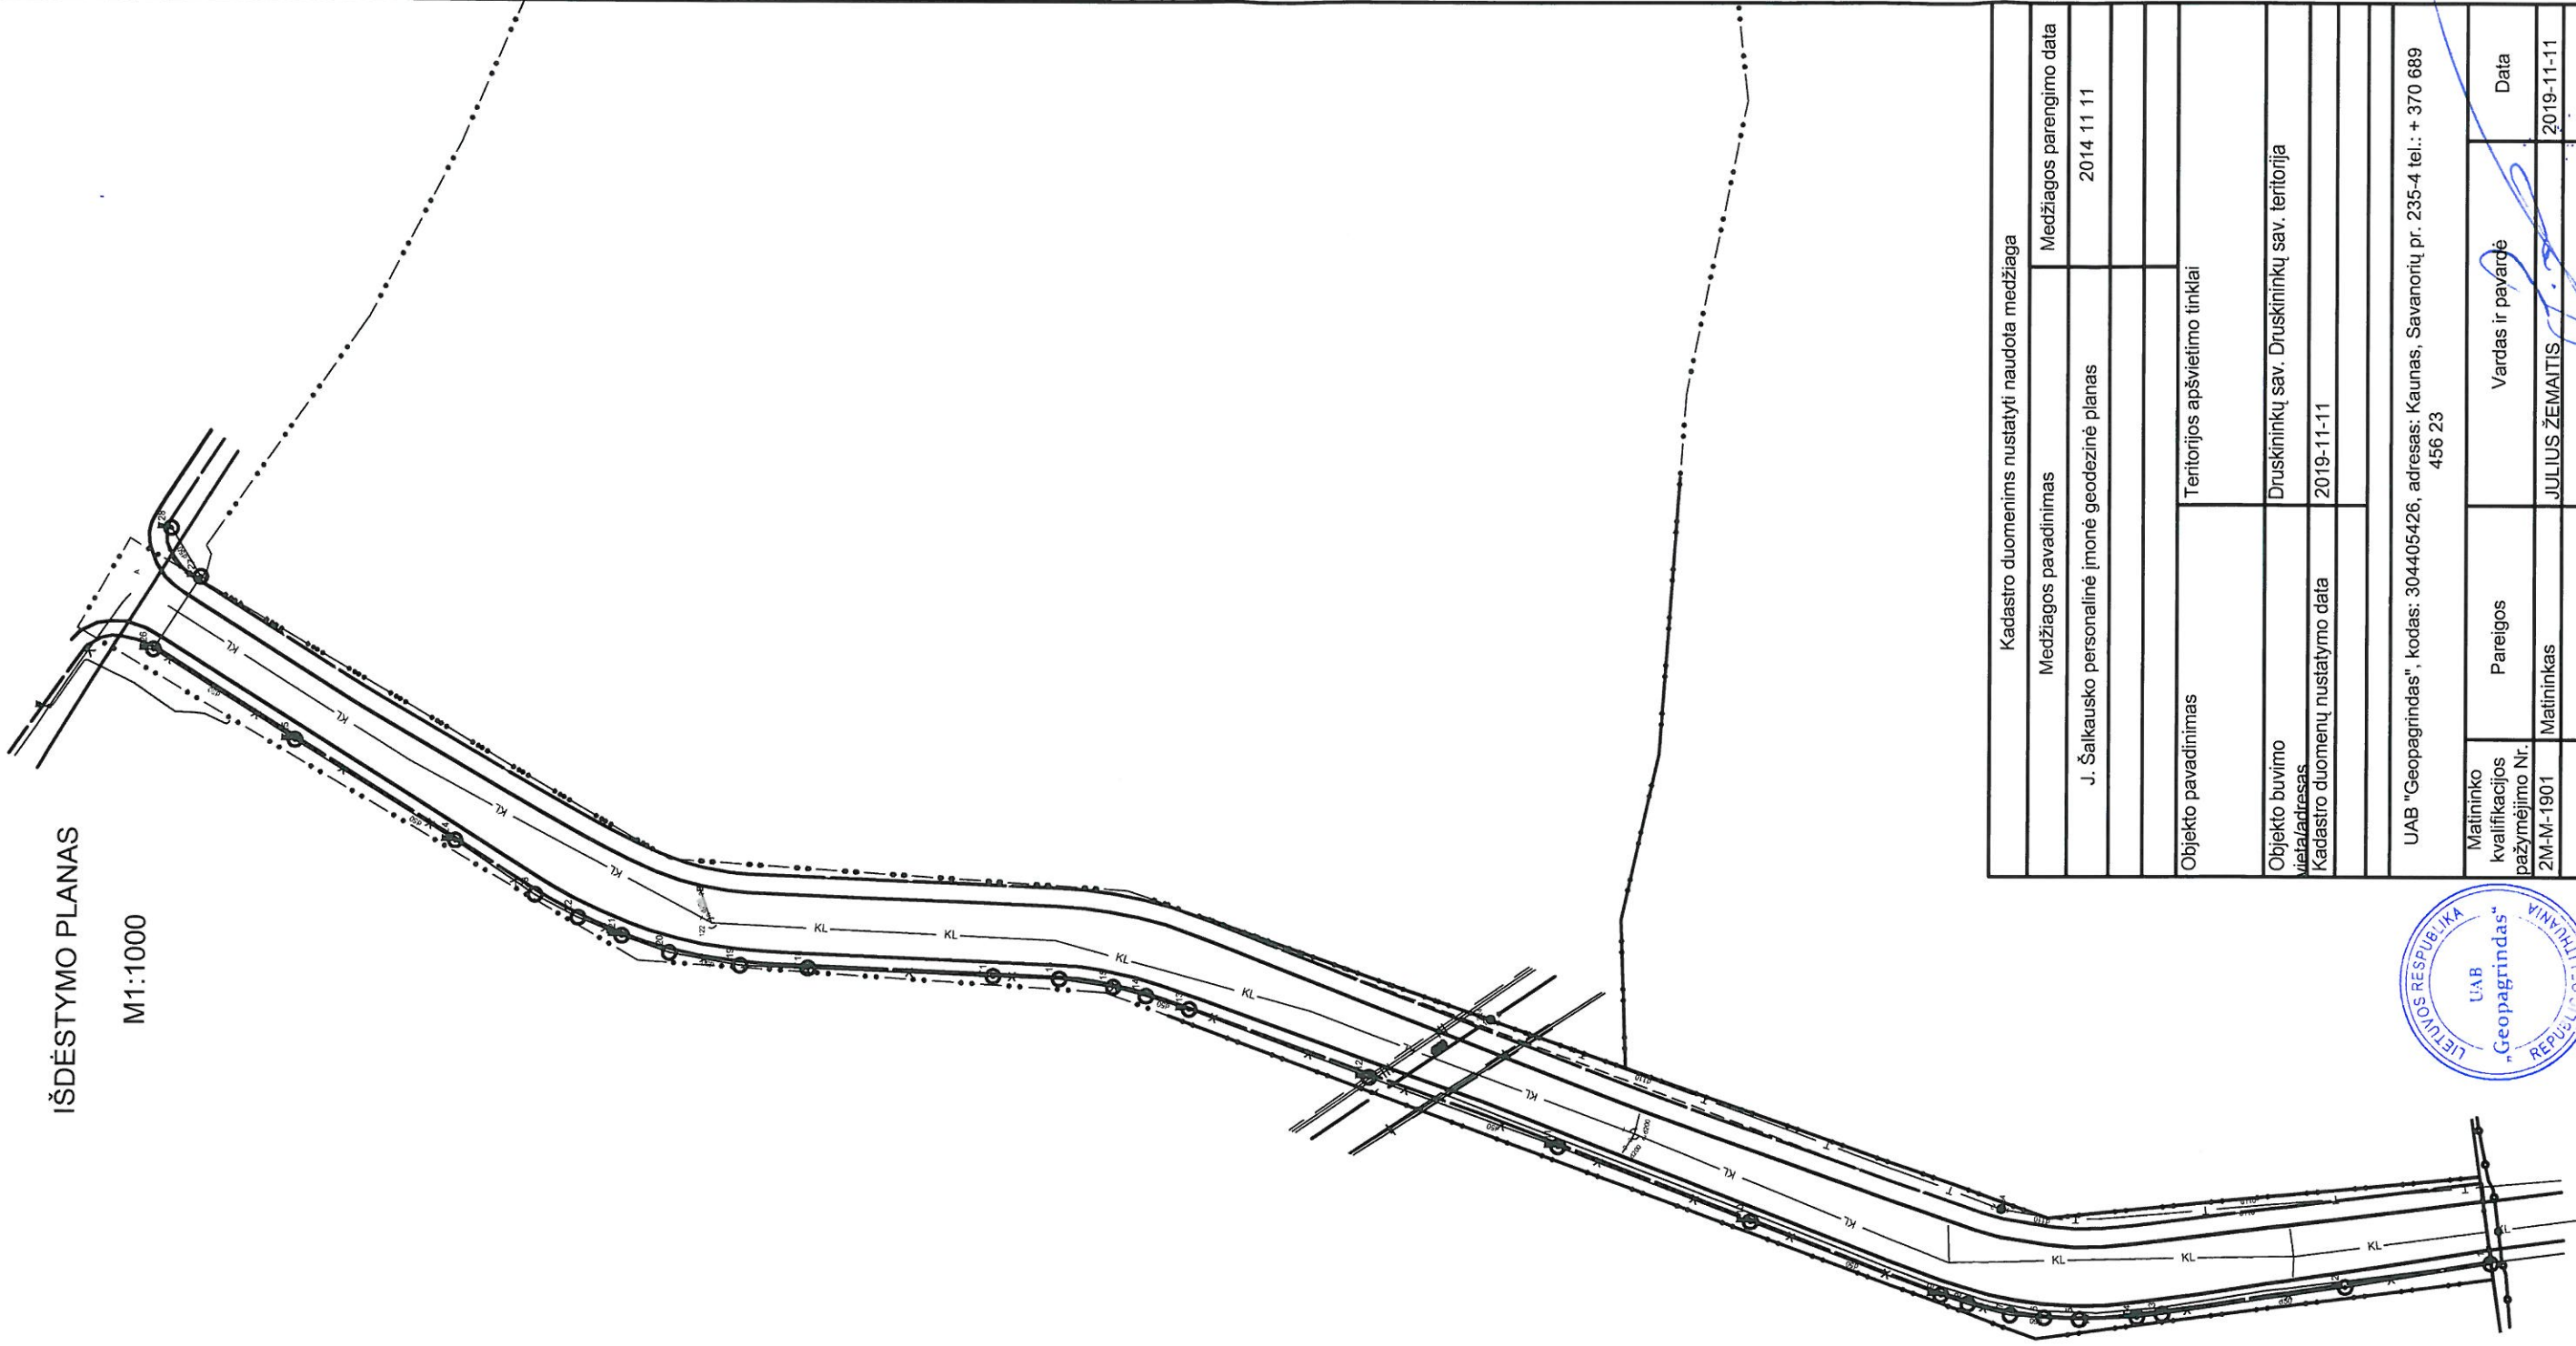

Kadastro duomenimis nustatyti naudota medžiaga	
Medžiagos pavadinimas	Medžiagos parengimo data
J. Šalkausko personalinė įmonė geodezinė planas	2014 11 11
Teritorijos apšvietimo tinklai	
Objekto pavadinimas	Druskininkų sav. Druskininkų sav. teritorija
Objekto buvimo vietos adresas	2019-11-11
Kadastro duomenų nustatymo data	
UAB "Geopagrindas", kodas: 304405426, adresas: Kaunas, Savanorių pr. 235-4 tel.: + 370 689 456 23	
Matininko kvalifikacijos pažymėjimo Nr. 2M-M-1901	Pareigos
Vardas ir pavardė	Data
JULIUS ŽEMAITIS	2019-11-11



1 110024266

KOORDINAČIŲ ŽINIARAŠTIS

Pavadinimas Teritorijos apšvietimo tinklai

Objekto buvimo vieta Druskininkų sav. Druskininkų sav. teritorija /

Unikalus numeris 4400-5345-1100

Koordinatų sistema: LKS-94

Taško Nr.	X	Y
1	5985120,62	500068,78
2	5985141,91	500065,32
3	5985168,46	500061,35
4	5985172,12	500060,90
5	5985180,66	500060,56
6	5985185,79	500060,81
7	5985190,78	500061,26
8	5985196,98	500062,81
9	5985200,91	500064,13
10	5985228,64	500074,78
11	5985256,65	500085,65
12	5985284,13	500095,68
13	5985310,54	500105,46
14	5985316,87	500107,37
15	5985321,54	500108,67
16	5985329,43	500109,83
17	5985339,03	500110,17
18	5985366,00	500111,29
19	5985375,94	500111,64
20	5985386,27	500113,46
21	5985393,17	500115,90
22	5985399,55	500118,51
23	5985405,82	500121,79
24	5985417,66	500129,61
25	5985441,14	500144,05
26	5985461,96	500156,98
27	5985455,17	500167,61
28	5985459,52	500174,64

Matininkas

2020-01-17 16:24:17



JULIUS ŽEMAITIS



* 1 1 1 0 0 2 4 0 0 0 *

Lapas 1 iš 1

UAB "Geopagrindas", kodas: 304405426, adresas: Kaunas, Savanorių pr. 235-4
 Matininkas(-ė) JULIUS ŽEMAITIS, kvalifikacijos pažymėjimo Nr. 2M-M-1901, tel.: + 370 689 456 23

KITŲ INŽINERINIŲ TINKLŲ IR JŲ DALIŲ KADASTRO DUOMENYS

Statinio kadastro duomenys

Adresas Druskininkų sav. Druskininkų sav. teritorija /
 Paskirtis Kitų inžinerinių tinklų
 Pavadinimas Teritorijos apšvietimo tinklai
 Žymėjimas plane E1
 Kadastro duomenų nustatymo data 2019-11-11
 Statybos būklė Unikalus numeris 4400-5345-1100

Statybos pradžios metai:	2008	Plotis: m	
Statybos pabaigos metai:	2019	Plotas: kv. m	
Rekonstravimo pradžios metai:		Aukštis: m	
Rekonstravimo pabaigos metai:		Tūris: kub. m	
Kap. remonto pradžios metai:		Gylis: m	
Kap. remonto pabaigos metai:		Skersmuo: mm	50
Papr. remonto pradžios metai:		Skerspjūvis: kv. mm	50
Papr. remonto pabaigos metai:		Kiekis: vnt.	
Statinio kategorija:	I grupės nesudėtingasis	Vamzdžių kiekis kanale:	4
Baigtumo procentas: %	100	Koordinatė X:	
Medžiaga:		Koordinatė Y:	
Ilgis: m	383,39		
Ilgis: km			

Statinio sudėtinės dalies kadastro duomenys

Žymėjimas	d50		
Pavadinimas	Apšvietimo tinklai		
Statybos pradžios metai:	2008	Medžiaga:	Metalas
Statybos pabaigos metai:	2019	Ilgis: m	383,39
Rekonstravimo pradžios metai:		Gylis: m	
Rekonstravimo pabaigos metai:		Skersmuo: mm	50
Kap. remonto pradžios metai:		Vamzdžių kiekis kanale:	4
Kap. remonto pabaigos metai:			
Papr. remonto pradžios metai:			
Papr. remonto pabaigos metai:			

Matininkas

JULIUS ŽEMAITIS



UAB "Geopagrindas", kodas: 304405426, adresas: Kaunas, Savanorių pr. 235-4
 Matininkas(-ė) JULIUS ŽEMAITIS, kvalifikacijos pažymėjimo Nr. 2M-M-1901, tel.: + 370 689 456 23

KITŲ INŽINERINIŲ TINKLŲ IR JŲ DALIŲ VERČIŲ NUSTATYMAS

Adresas Druskininkų sav. Druskininkų sav. teritorija /
 Unikalus numeris 4400-5345-1100
 Vertės nustatymo data 2019-11-11

Žymėjimas	Pavadinimas	Kasmetinis vertės mažinimo koeficientas	Matavimo vienetas	Kiekis	[kainojimo pagrindas	Vidutinė vieneto stovybos vertė po indeksavimo, Eur	Atkūrimo kaštai (statybinė vertė), Eur	Nusidėvėjimas %	Atkuriamoji vertė, Eur	Vietovės pataisos koeficientas	Vidutinė rinkos vertė, Eur
1	2	3	4	5	6	7	8	9	10	11	12
d50	Apšvietimo tinklai	4	m	383,39	NTK 2019-3.2.14	68,21	26200	0	26200	1	26200
	Viso						26200		26200		26200

Matininkas



JULIUS ŽEMAITIS



* 1 1 1 0 0 2 3 5 0 4 *

Lapas 1 iš 1