


STATINIŲ IŠDĖSTYMO PLANAS

M1:500

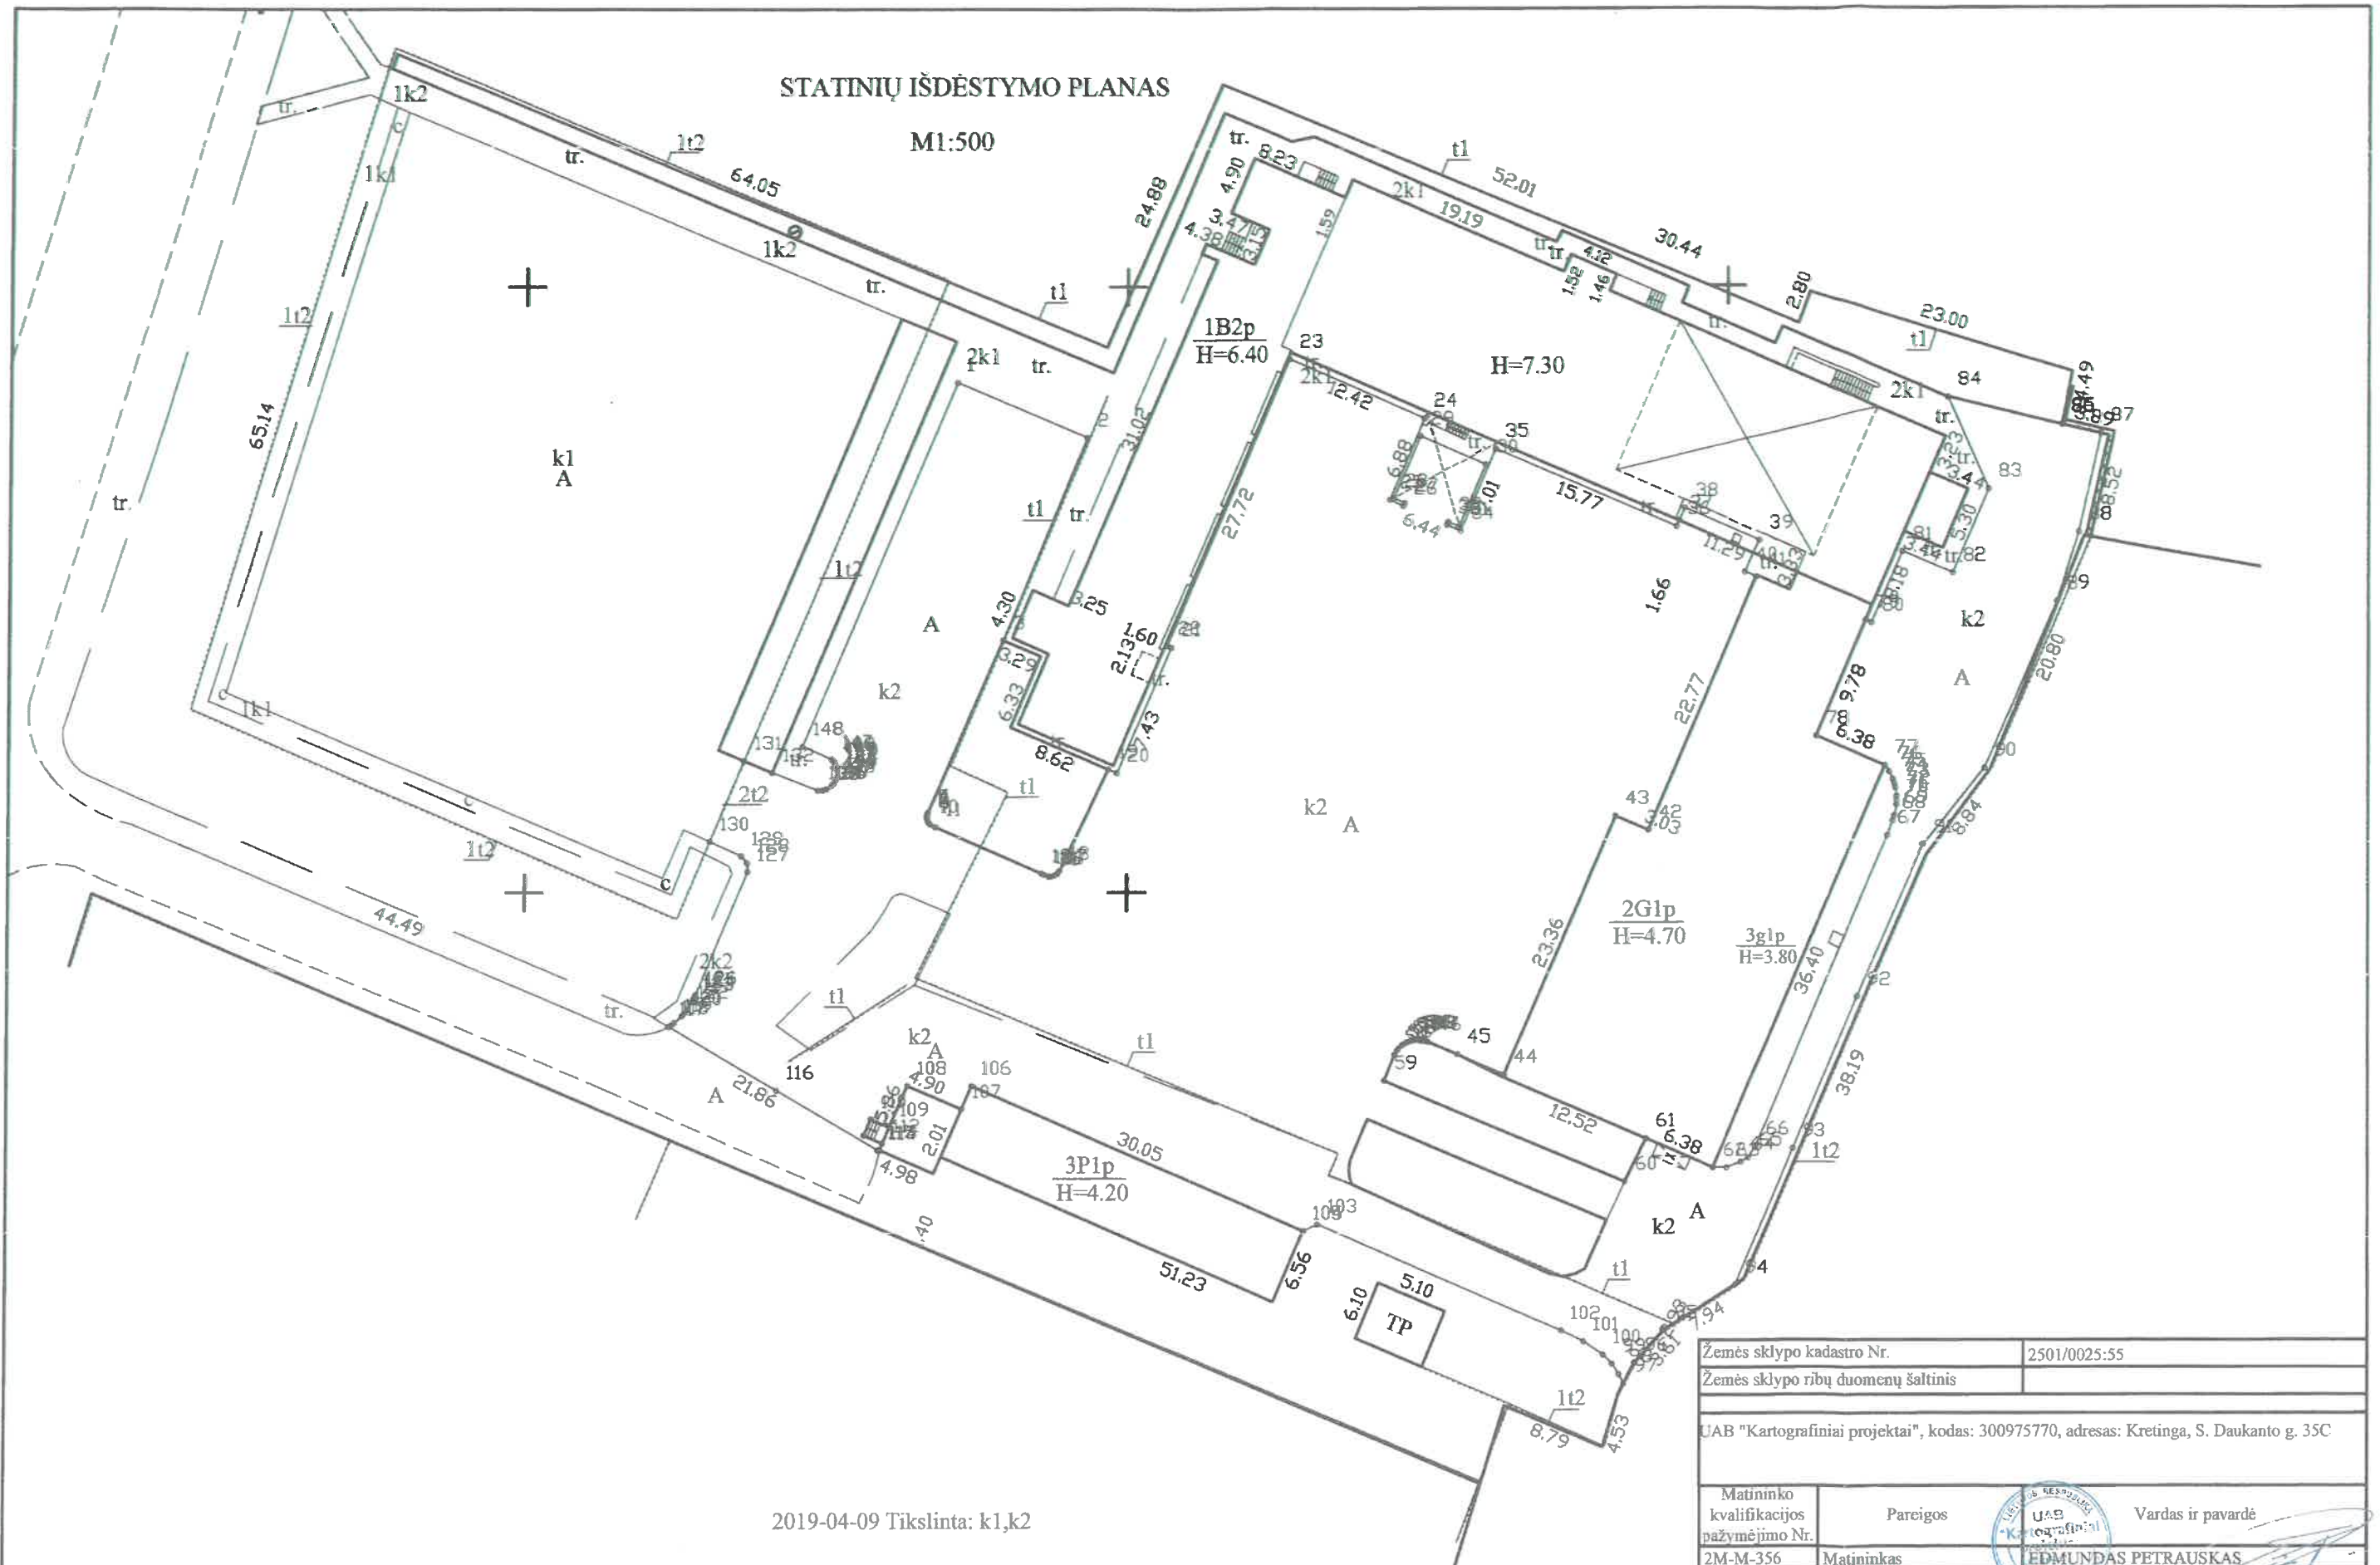

2019-04-09 Tikslinta: k1,k2

Žemės sklypo kadastro Nr.	2501/0025:55
Žemės sklypo ribų duomenų šaltinis	
UAB "Kartografiniai projektai", kodas: 300975770, adresas: Kretinga, S. Daukanto g. 35C	
Matininko kvalifikacijos pažymėjimo Nr.	Pareigos
2M-M-356	Matininkas
	Matininkė - asist.
Adresas: Palangos m. sav. Palangos m. Ganyklų g. 30	
Kadastro duomenų nustatymo data	2019-04-09
Plano parengimo data	2019-04-09



1100602728