




ŽEMĖS SKLYPO PLANAS M 1:500

Sklypo plotas 4881 m²

Kadastro:	vietovė	Vilniaus m.	blokas	sklypas
Žemės sklypo kadastro Nr.	0	1	0	1

Gatvė, namo Nr.	Skl. Nr. 81
Kaimas (miestelis)	
Seniūnija	Pašilaičių
Rajonas (miestas)	Vilniaus m.
Apskritis	Vilniaus

Gretimybė	Gretimo ž. skl. kad. Nr.	Pastabos
1-3	0101/0100: 1825	geod. matuotas
3-6	0101/0100: 2009	geod. matuotas LKS
6-9		Pavilnionių g.
9-12-1	0101/0100: 1911	geod. matuotas LKS

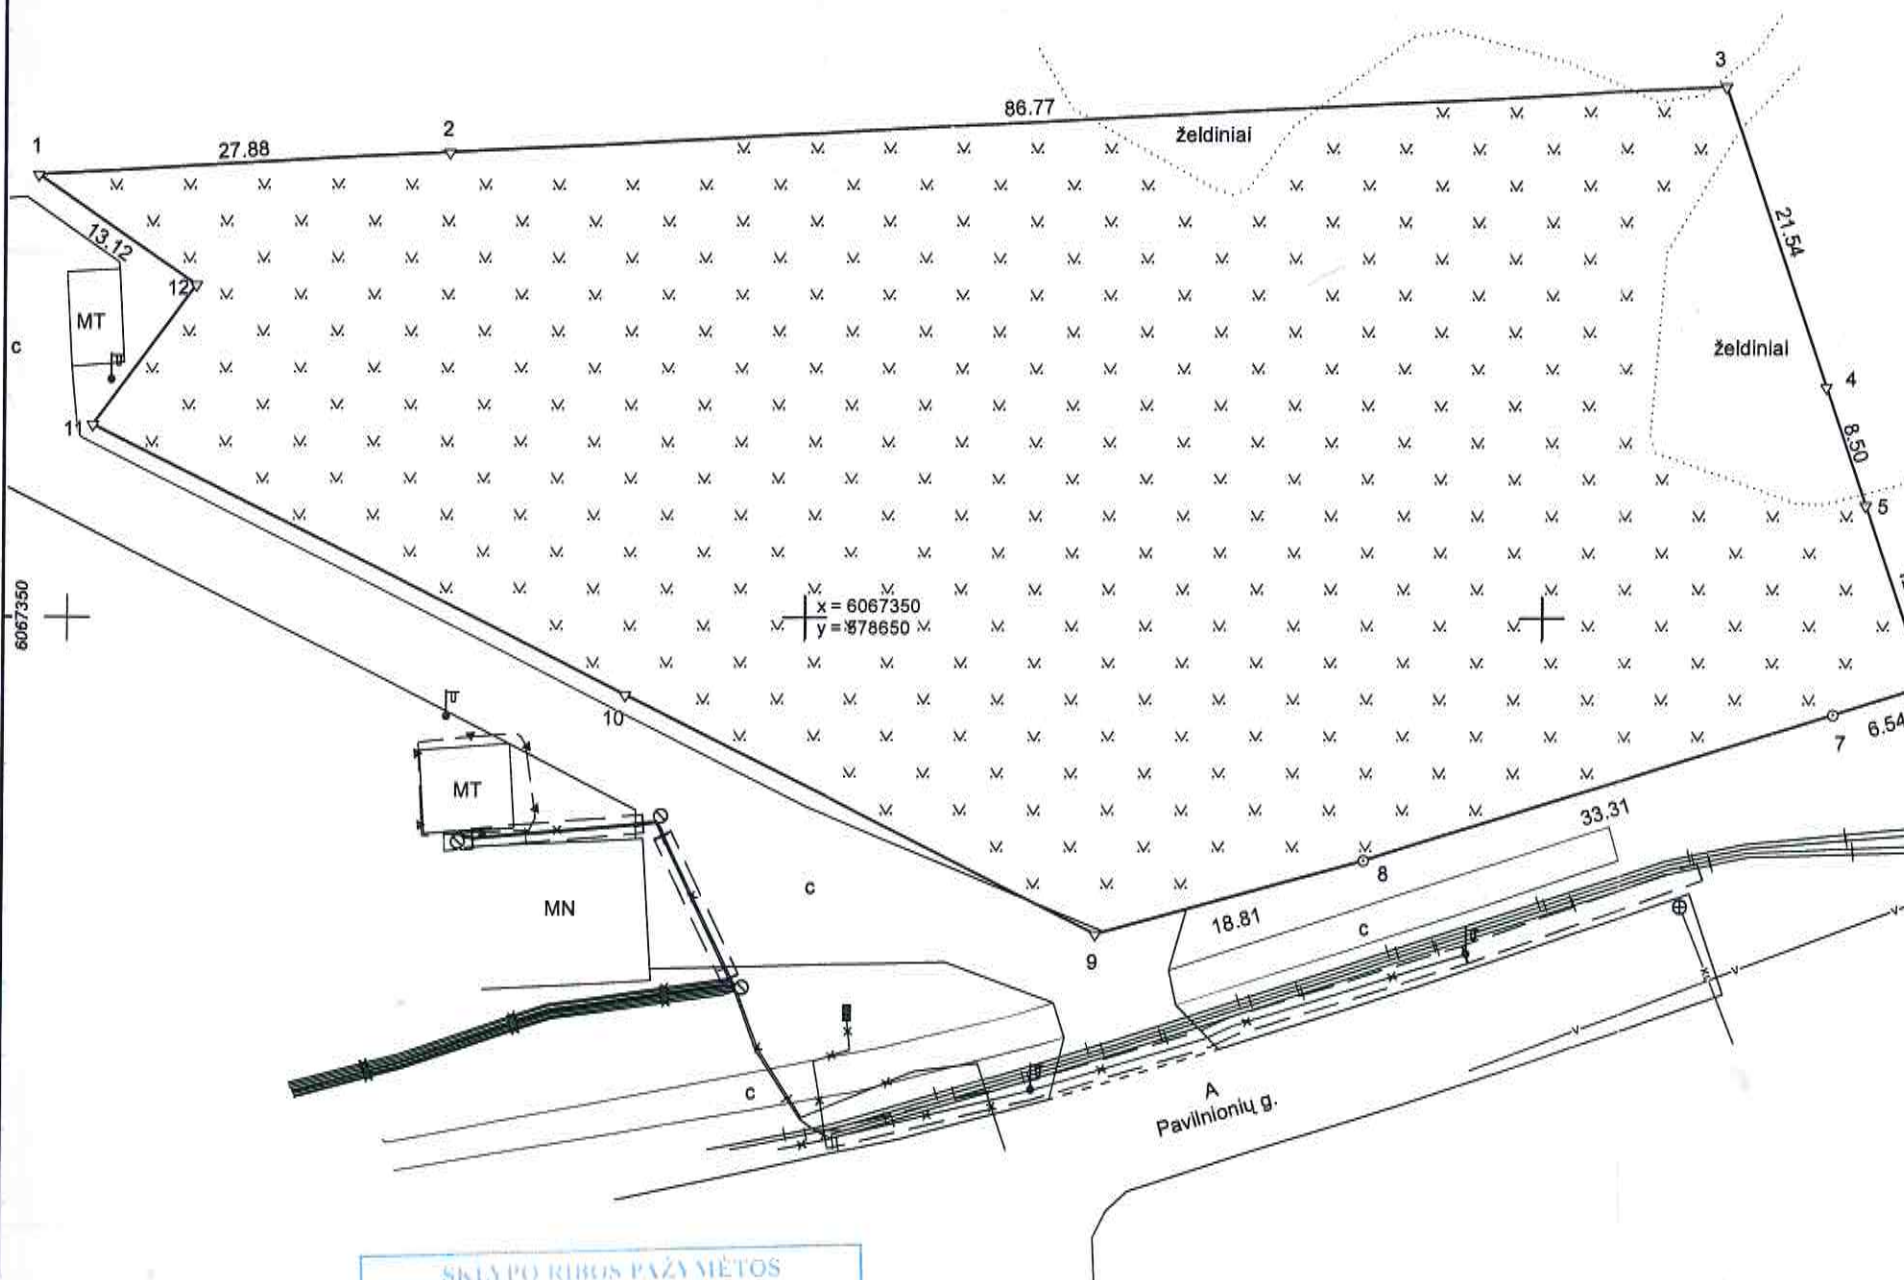

Su paženklintomis vietovėse žemės sklypo ribomis, aprašytomis 2014 m. rugpjūčio mėn. 10 d. žemės sklypo paženklavimo-parodymo akte, ir nustatyto ploto sutinku.
Žemės sklypo savininkas(naudotojas), parašas, data:
VILNIAUS MIESTO SAVIVALDYBĖS ADMINISTRACIJA
Lietuvos Respublika
(vardas, pavardė / pavadinimas) (parašas) (data)

Nacionalinės žemės tarnybos prie Žemės ūkio ministerijos
Vilniaus miesto skyrius
Patikrino: Nacionalinės žemės tarnybos prie ŽŪM
Vilniaus miesto skyriaus
vyriausysis specialistas
Suderino: Violeta Sabockienė
(pareigos) (parašas) (vardas, pavardė) (data)

Pareigos	Parašas	Vardas ir pavardė	Data
Skyriaus vadovas		SAULIUS GEGIECKAS	2014-09-11
Grupės vadovas		EVALDAS GRYBAUSKAS	2014-09-11
geodezijos inžinierė		VALERIJĄ SABALIAUSKIENE	2014-09-11
GEO OBJEKTO KODAS: 4400-3061-6443			

Linijų ilgiai, m	
9-10	35.84
10-11	40.63
11-12	11.79

SKLYPO RIBOS PAŽYMĖTOS
KADASTRO ŽEMĖS PLANE
VIENASIS SPECIALISTAS
Vilniaus filialas
Violeta Sabockienė
15-02-25

PASTABA: inžineriniai tinklai plane pažymėti remiantis medžiaga gauta iš SI "Vilniaus planas".

