


Žemės sklypo išdėstymo schema

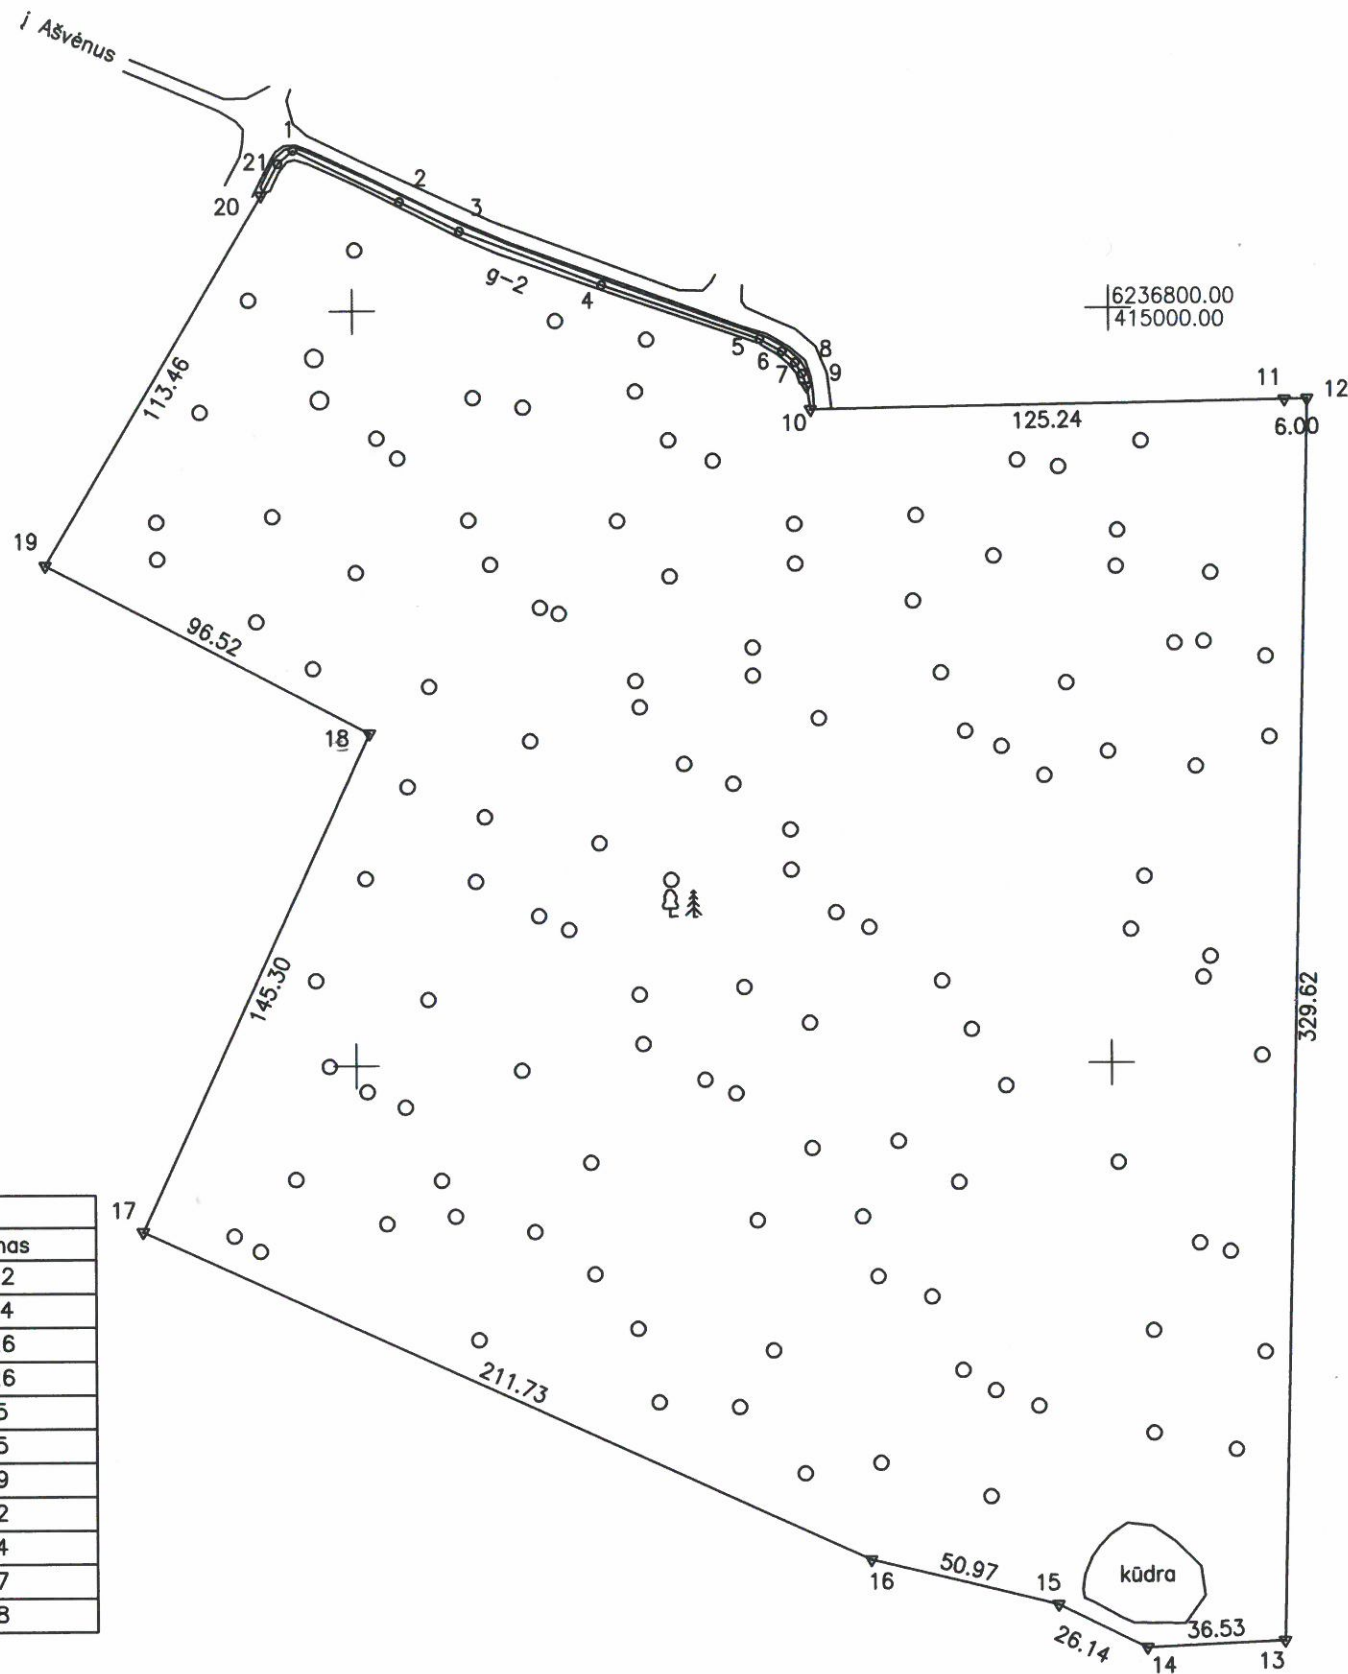

ŽEMĖS SKLYPO PLANAS M 1:2000

Žemės sklypo plotas 89175 m²

Linijų anotacijų lentelė

Gretimybė	Atstumas
1-2	31,22
2-3	17,74
3-4	40,26
4-5	44,26
5-6	6,75
6-7	4,55
7-8	3,39
8-9	3,62
9-10	6,24
20-21	9,57
21-1	5,28

SUTARTINIAI ŽENKLAI:

- ▼ žemės sklypo pastovūs riboženkliai
 ○ žemės sklypo laikini riboženkliai

Kadastro:	vietovė	Kamelių rezervato	blokas	sklypas
Žemės sklypo kadastro Nr. 3 2 1 5 0 0 0 3				

Savivaldybė	Akmenės r.
Seniūnija	Akmenės sen.
Gyvenamoji vietovė	Rūsteikių k.
Gatvė, namo Nr.	Skl. Nr. 1

Gretimybė	Gretimo žemės sklypo kadastro Nr.	Pastabos
1-12	3215/0001:1	kadastriniai matavimai
12-13	3215/0003:29	
13-15	3215/0003:43	
15-17	3215/0003:41	
17-19	3215/0003:39	
19-1	3215/0003:35	

Su pagal . . . 2021 . m . . . 06 . . . mėn. 17 d. atliktą žemės sklypo ribų pažėklinimą-parodymą parengtame žemės sklypo plane išbraizytais ribomis ir apskaičiuotu žemės sklypo plotu sutinku

Lietuvos Respublika
 (žemės sklypo savininko (esamojo ar būsimąjo) vardas, pavardė) (parašas) (data)

UAB "Šiaulių hidroprojektas"

Aušros al. 29a, LT-76300 Šiauliai, tel. 8 41 523603.
 Įmonės kodas 144084894, PVM kodas LT440848917
 atsisk. sąsk. LT754010044200030259 Luminor Bank AB, banko kodas 40100

Pareigos	Parašas	Vardas, pavardė	Data
Direktorius	<i>[Signature]</i>	A. Adomaitis	2021 08 18
Matininkas	<i>[Signature]</i>	E. Bučys	2021 08 18

Matininko kvalifikacijos pažymėjimo Nr. 2M-M-1953

ŽEMĖS SKLYPO PLANAS M 1:2000

Žemės sklypo plotas 89175 m²

Žemės sklypo kadastro numeris:	kodas				blokas				sklypas			
	3	2	1	5	0	0	0	3				

KOORDINAČIŲ ŽINIARAŠTIS

Koordinacijų sistema: LKS-94							
Taško Nr.	Kodas	X	Y	Taško Nr.	Kodas	X	Y
1	R	6236842.59	414784.59				
2	R	6236828.92	414812.66				
3	R	6236821.02	414828.54				
4	R	6236806.52	414866.10				
5	R	6236792.10	414907.95				
6	R	6236788.78	414913.83				
7	R	6236785.79	414917.26				
8	R	6236782.89	414919.01				
9	R	6236779.50	414920.28				
10	R	6236773.34	414921.29				
11	R	6236775.55	415046.51				
12	R	6236775.71	415052.51				
13	R	6236446.17	415045.28				
14	R	6236444.46	415008.79				
15	R	6236455.99	414985.33				
16	R	6236468.12	414935.82				
17	R	6236556.14	414743.25				
18	R	6236688.15	414803.95				
19	R	6236732.98	414718.47				
20	R	6236830.73	414776.07				
21	R	6236839.19	414780.55				
Žemės sklypo centro koordinatės				Darbo LitPOS laikas			
Koordinacijų sistema		Koordinatės X/Y		Data	2021-06-17		
Valstybinė LKS-1994		X=6236643.05 Y=414907.22		Prisijungta	10:00		
				Atsijungta	12:00		
Žiniaraštį sudarė: EGIDIJUS BUČYS				2M-M-1953		2021-08-09	
v. pavardė				kval. paž. nr.		parašas	data

Ištrauka iš Lietuvos Respublikos administracinių nusižengimų kodekso:
112 straipsnis. Nuolatinių žemėnaudos riboženklių sunaikinimas arba sugadinimas
užtraukia baudą nuo septyniasdešimt iki vieno šimto keturiasdešimt eurų.



Duomenys apie teritorijas, kuriose taikomos specialiosios žemės naudojimo sąlygos

Eilės Nr.	Teritorijos, kurioje taikomos specialiosios žemės naudojimo sąlygos, kodas	Teritorijos, kurioje taikomos specialiosios žemės naudojimo sąlygos, pavadinimas	Teritorijos, kurioje taikomos specialiosios žemės naudojimo sąlygos, plotas, m ²
1	126	Miško žemė (VI skyrius, trečiasis skirsnis)	89175
2	158	Gamtiniai rezervatai (V skyrius, penktasis skirsnis)	89175

Duomenys apie žemės sklypo servitutą

Eilės Nr.	Servituto kodas	Nekilnojamojo turto registre įrašyto ar teritorijų planavimo dokumente nustatyto servituto pavadinimas ir rūšis	Servituto plotas, m²
-	-	-	-