

Žemės sklypo išdėstymo schema




ŽEMĖS SKLYPO PLANAS M 1:5000

Žemės sklypo plotas 223078 m²

Kadastras:	vieta	Jučių	blokas	sklypas
Žemės sklypo kadastro Nr. 3 2 1 0 0 0 0 2				

Savivaldybė	Akmenės r.
Seniūnija	Akmenės sen.
Gyvenamoji vietovė	Latvalių k.
Gatvė, namo Nr.	Sk. Nr. 1

Gretimybė	Gretimio žemės sklypo kadastro Nr.	Pastabos
1-5		6 m. kelias
5-7	3210/0002:11	kadastriniai matavimai
7-28	3215/0001:1	kadastriniai matavimai
28-1	3210/0002:118	

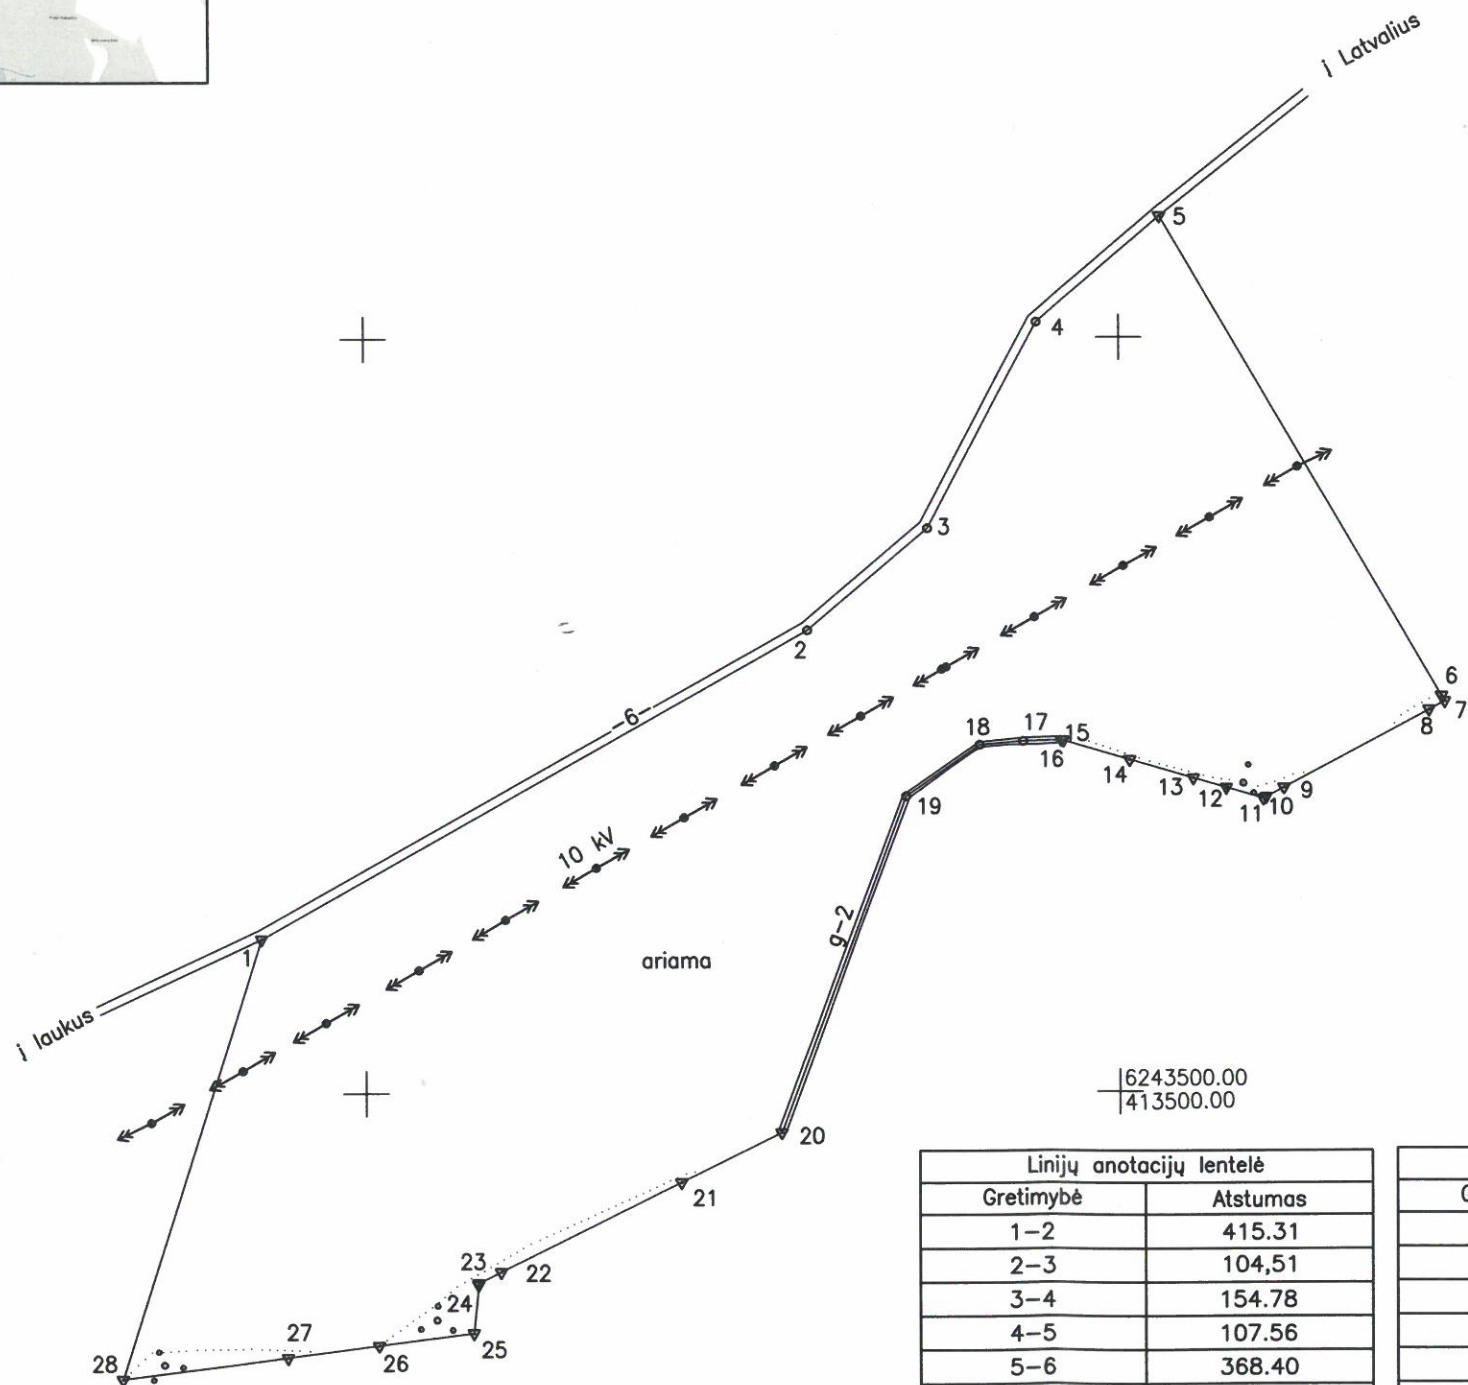

Linijų anotacijų lentelė	
Gretimybė	Atstumas
1-2	415.31
2-3	104.51
3-4	154.78
4-5	107.56
5-6	368.40
6-7	4.09
7-8	11.78
8-9	108.66
9-10	13.31
10-11	2.17
11-12	25.44
12-13	22.73
13-14	43.78
14-15	45.48
15-16	1.47

Linijų anotacijų lentelė	
Gretimybė	Atstumas
16-17	26.61
17-18	28.88
18-19	59.59
19-20	237.81
20-21	74.18
21-22	133.55
22-23	16.62
23-24	1.07
24-25	32.36
25-26	63.30
26-27	60.88
27-28	110.27
28-1	306.37

Su pagal . 2021. m. . 06. . . mėn. 10. d. atliktą žemės sklypo ribų paženklinimą-parodymą parengtame žemės sklypo plane išbraizytais ribomis ir apskaičiuotu žemės sklypo plotu sutinku

Lietuvos Respublika
(žemės sklypo savininko (esamojo ar būsimąjo) vardas, pavardė) (parašas) (data)

UAB "Šiaulių hidroprojektas"

Aušros al. 29a, LT-76300 Šiauliai, tel. 8 41 523603.
Įmonės kodas 144084894, PVM kodas LT440848917
atsisk. sąsk. LT754010044200030259 Luminor Bank AB, banko kodas 40100

Pareigos	Parašas	Vardas, pavardė	Data
Direktorius		A. Adomaitis	2021 06 11
Matininkas		E. Bučys	2021 06 11

Matininko kvalifikacijos pažymėjimo Nr. 2M-M-1953

SUTARTINIAI ŽENKLAI:

- ▼ žemės sklypo pastovūs riboženkliai
- žemės sklypo laikini riboženkliai

Pastaba: inžineriniai tinklai pažymėti pagal vietovėje kartografuotą situaciją

ŽEMĖS SKLYPO PLANAS M 1:5000

Žemės sklypo plotas 223078 m²

Žemės sklypo kadastro numeris:	kodas				blokas				sklypas			
	3	2	1	0	0	0	0	2				

KOORDINAČIŲ ŽINIARAŠTIS

Koordinačių sistema: LKS-94							
Taško Nr.	Kodas	X	Y	Taško Nr.	Kodas	X	Y
1	R	6243602.52	412930.82				
2	R	6243806.26	413292.72				
3	R	6243873.49	413372.73				
4	R	6244010.20	413445.31				
5	R	6244080.14	413527.02				
6	R	6243761.93	413712.65				
7	R	6243758.40	413714.71				
8	R	6243752.84	413704.33				
9	R	6243701.57	413608.53				
10	R	6243695.29	413596.80				
11	R	6243694.27	413594.89				
12	R	6243701.42	413570.48				
13	R	6243707.81	413548.67				
14	R	6243720.12	413506.66				
15	R	6243732.91	413463.02				
16	R	6243733.32	413461.61				
17	R	6243732.43	413436.02				
18	R	6243729.81	413407.26				
19	R	6243696.09	413358.13				
20	R	6243473.38	413274.74				
21	R	6243440.44	413208.27				
22	R	6243381.15	413088.60				
23	R	6243373.77	413073.71				
24	R	6243372.70	413073.61				
25	R	6243340.49	413070.51				
26	R	6243332.41	413007.73				
27	R	6243324.64	412947.35				
28	R	6243310.56	412837.98				
Žemės sklypo centro koordinatės				Darbo LitPOS laikas			
Koordinačių sistema		Koordinatės X/Y		Data	2021-06-10		
Valstybinė LKS-1994		X=6243506.22 Y=413057.16		Prisijungta	10:00		
				Atsijungta	12:00		
Žiniaraštį sudarė:		EGIDIJUS BUČYS		2M-M-1953		2021-06-28	
		v. pavardė		kval. paž. nr.	parašas	data	

Ištrauka iš Lietuvos Respublikos administracinių nusižengimų kodekso:
112 straipsnis. Nuolatinių žemėnaudos riboženklų sunaikinimas arba sugadinimas
užtraukia baudą nuo septyniasdešimt iki vieno šimto keturiasdešimt eurų.



Duomenys apie teritorijas, kuriose taikomos specialiosios žemės naudojimo sąlygos			
Eilės Nr.	Teritorijos, kurioje taikomos specialiosios žemės naudojimo sąlygos, kodas	Teritorijos, kurioje taikomos specialiosios žemės naudojimo sąlygos, pavadinimas	Teritorijos, kurioje taikomos specialiosios žemės naudojimo sąlygos, plotas, m ²
1	106	Elektros tinklų apsaugos zonos (III skyrius, ketvirtasis skirsnis)	16638
2	121	Melioruotos žemės ir melioracijos statinių apsaugos zonos (VI skyrius, antrasis skirsnis)	223078
3	158	Gamtiniai rezervatai (V skyrius, penktasis skirsnis)	223078

Duomenys apie žemės sklypo servitutus			
Eilės Nr.	Servituto kodas	Nekilnojamojo turto registre įrašyto ar teritorijų planavimo dokumente nustatyto servituto pavadinimas ir rūšis	Servituto plotas, m²
-	-	-	-