



ŽEMĖS SKLYPO PLANAS M 1:2000

Sklypo plotas 38936 m²

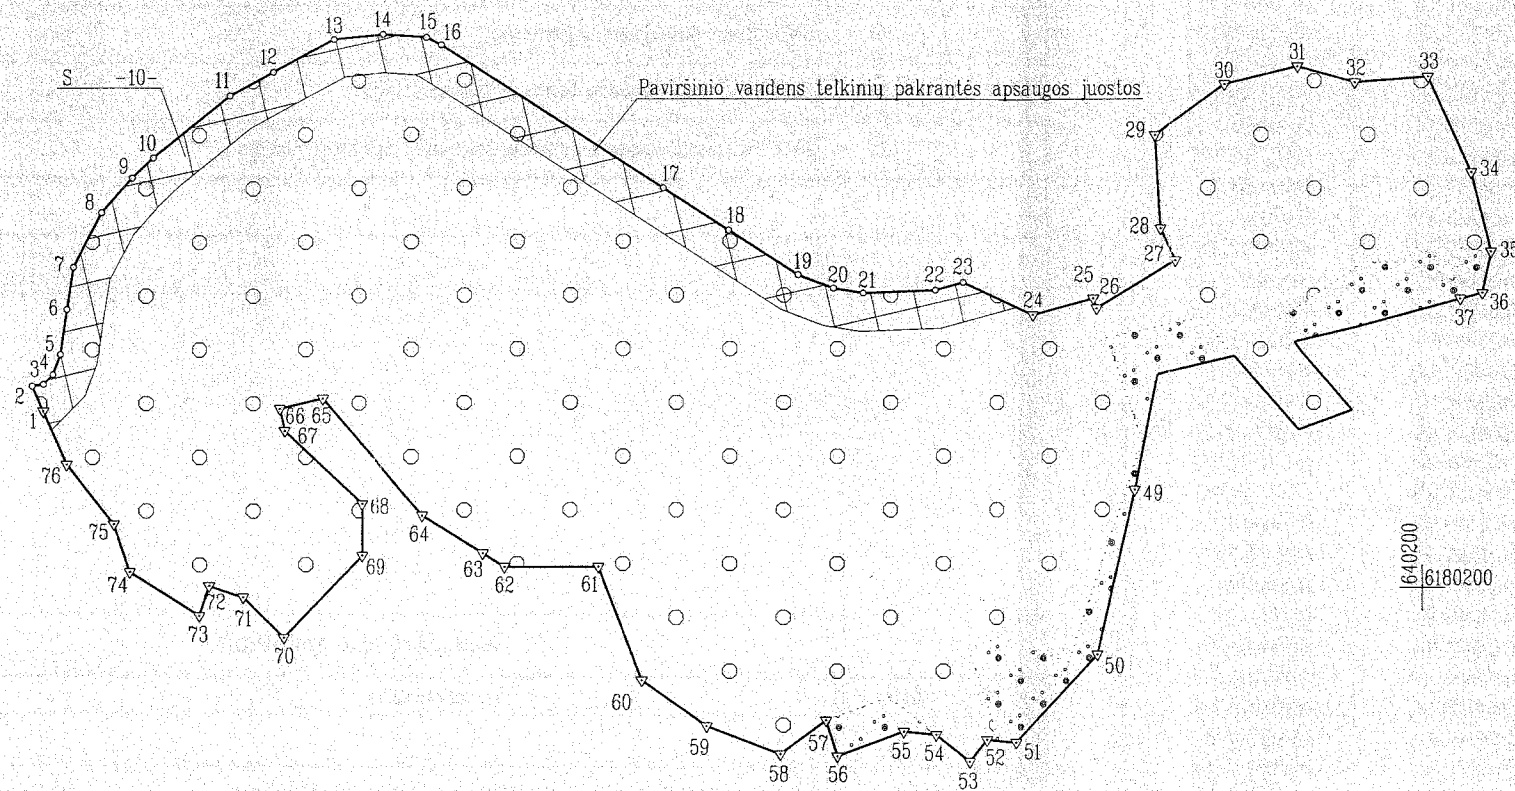


| Linijų anotacijų lentelė | | 20-21 | | 41-42 | | 62-63 | |
|--------------------------|----------|-------|-------|-------|-------|-------|-------|
| Gretimybė | Atstumas | 20-21 | 21-22 | 41-42 | 42-43 | 62-63 | 63-64 |
| 1-2 | 7.18 | 22-23 | 19.01 | 43-44 | 14.92 | 64-65 | 18.79 |
| 2-3 | 3.04 | 23-24 | 7.56 | 44-45 | 17.25 | 65-66 | 40.42 |
| 3-4 | 3.54 | 24-25 | 20.43 | 45-46 | 7.37 | 66-67 | 11.69 |
| 4-5 | 5.62 | 25-26 | 16.41 | 46-47 | 1.01 | 67-68 | 5.90 |
| 5-6 | 11.88 | 26-27 | 2.74 | 47-48 | 21.09 | 68-69 | 28.00 |
| 6-7 | 11.14 | 27-28 | 24.31 | 48-49 | 2.05 | 69-70 | 13.47 |
| 7-8 | 16.10 | 28-29 | 9.24 | 49-50 | 28.64 | 70-71 | 29.69 |
| 8-9 | 12.04 | 29-30 | 24.40 | 50-51 | 44.01 | 71-72 | 15.06 |
| 9-10 | 7.60 | 30-31 | 23.02 | 51-52 | 31.48 | 72-73 | 9.39 |
| 10-11 | 25.77 | 31-32 | 7.82 | 52-53 | 7.26 | 73-74 | 8.20 |
| 11-12 | 12.98 | 32-33 | 15.59 | 53-54 | 7.26 | 74-75 | 21.43 |
| 12-13 | 18.11 | 33-34 | 19.23 | 54-55 | 11.32 | 75-76 | 13.11 |
| 13-14 | 13.09 | 34-35 | 27.37 | 55-56 | 8.56 | 76-1 | 19.91 |
| 14-15 | 11.54 | 35-36 | 21.36 | 56-57 | 18.61 | | |
| 15-16 | 4.36 | 36-37 | 11.02 | 57-58 | 9.80 | | |
| 16-17 | 69.53 | 37-38 | 6.01 | 58-59 | 14.82 | | |
| 17-18 | 20.42 | 38-39 | 28.20 | 59-60 | 20.50 | | |
| 18-19 | 21.46 | 39-40 | 12.78 | 60-61 | 20.84 | | |
| 19-20 | 9.89 | 40-41 | 3.82 | 61-62 | 31.67 | | |
| | | | 2.08 | | 24.87 | | |

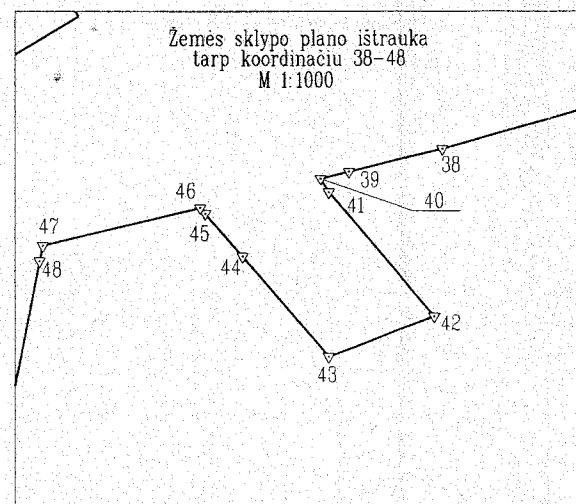

| Kadastro | vieta | Zarasų | blokas | | | | sklypas | | | |
|---------------------------|-------|--------|--------|---|---|---|---------|---|---|---|
| Žemės sklypo kadastro Nr. | | | 4 | 3 | 8 | 0 | 0 | 0 | 1 | 3 |

| | |
|--------------------|-----------|
| Proj. Nr. | |
| Kaimas (miestelis) | |
| Seniūnija | Zarasų |
| Miestas (rajonas) | Zarasų m. |
| Apskritis | Utenos |

| Gretimybė | Gretimo žemės sklypo kadastro Nr. | Pastabos |
|-----------|-----------------------------------|--------------------------------|
| 1-36 | | Ež. Zarasas |
| 36-56 | 4380/0013.0005 | Atlikti kadastriniai matavimai |
| 56-70 | 4380/0013.0008 | Atlikti kadastriniai matavimai |
| 70-1 | 4380/0013.0010 | Atlikti kadastriniai matavimai |

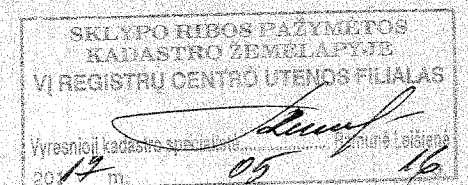

Su paženklintomis vietovėje žemės sklypo ribomis, aprašytais 2017-03-10 žemės sklypo paženklimo-parodymo akte, ir nustatytu plotu sutinku.
Žemės savininkas (naudotojas):

LIETUVOS RESPUBLIKA, a.k. 111105555
(vardas, pavardė)

(vardas, pavardė)

Nacionalinė žemės tarnyba prie Žemės ūkio ministerijos. Zarasų skyrius

Patikrino: Zarasų skyriaus vyriausioji specialistė
Suderino: (parašas) (data)

(parašas) (data)

Vida Kavaliauskienė
Piliakalnio g. 7, LT-08229 Vilnius
Tel. 8 684 59183, 8 623 02412
Įmonės kodas 304062568 el.p. info@litmetra.lt

| Pareigos | Parasas | Vardas, pavardė | Data |
|------------|---------|--------------------|------------|
| Vadovas | | Egidijus Sanvaitis | 2017-03-13 |
| Matininkas | | Egidijus Sanvaitis | 2017-03-13 |

ŽEMĖS SKLYPO PLANAS M 1:2000


Sklypo plotas 38936 m²

Žemės sklypo kadastro Nr. 43800013

KOORDINACIŲ ŽINIARAŠTIS

| Koordinacių sistema | | | | | | | |
|---------------------|-------|------------|-----------|-----------|-------|------------|-----------|
| Taško Nr. | Kodas | X | Y | Taško Nr. | Kodas | X | Y |
| 1 | R | 6180246.19 | 639836.43 | 40 | R | 6180264.15 | 640166.48 |
| 2 | R | 6180252.75 | 639833.50 | 41 | R | 6180262.39 | 640167.58 |
| 3 | R | 6180253.25 | 639836.50 | 42 | R | 6180246.33 | 640181.57 |
| 4 | R | 6180255.75 | 639839.00 | 43 | R | 6180241.15 | 640167.58 |
| 5 | R | 6180261.00 | 639841.00 | 44 | R | 6180254.10 | 640156.18 |
| 6 | R | 6180272.75 | 639842.75 | 45 | R | 6180259.63 | 640151.31 |
| 7 | R | 6180283.75 | 639844.50 | 46 | R | 6180260.39 | 640150.65 |
| 8 | R | 6180298.00 | 639852.00 | 47 | R | 6180255.50 | 640130.13 |
| 9 | R | 6180307.00 | 639860.00 | 48 | R | 6180253.50 | 640129.69 |
| 10 | R | 6180312.25 | 639865.50 | 49 | R | 6180225.41 | 640124.11 |
| 11 | R | 6180328.50 | 639885.50 | 50 | R | 6180182.50 | 640114.31 |
| 12 | R | 6180334.55 | 639896.98 | 51 | R | 6180159.50 | 640092.81 |
| 13 | R | 6180343.00 | 639913.00 | 52 | R | 6180160.29 | 640085.03 |
| 14 | R | 6180344.50 | 639926.00 | 53 | R | 6180154.60 | 640080.52 |
| 15 | R | 6180343.50 | 639937.50 | 54 | R | 6180161.64 | 640071.65 |
| 16 | R | 6180341.50 | 639941.37 | 55 | R | 6180162.50 | 640063.13 |
| 17 | R | 6180304.12 | 640000.00 | 56 | R | 6180156.14 | 640045.64 |
| 18 | R | 6180293.09 | 640017.19 | 57 | R | 6180165.49 | 640042.69 |
| 19 | R | 6180281.50 | 640035.25 | 58 | R | 6180156.68 | 640030.77 |
| 20 | R | 6180278.00 | 640044.50 | 59 | R | 6180163.93 | 640011.60 |
| 21 | R | 6180276.75 | 640052.25 | 60 | R | 6180175.85 | 639994.50 |
| 22 | R | 6180277.50 | 640071.25 | 61 | R | 6180205.39 | 639983.09 |
| 23 | R | 6180279.55 | 640078.53 | 62 | R | 6180205.39 | 639958.22 |
| 24 | R | 6180271.08 | 640097.12 | 63 | R | 6180208.97 | 639952.44 |
| 25 | R | 6180275.31 | 640112.98 | 64 | R | 6180218.86 | 639936.46 |
| 26 | R | 6180272.73 | 640113.89 | 65 | R | 6180249.44 | 639910.03 |
| 27 | R | 6180285.16 | 640134.78 | 66 | R | 6180246.85 | 639898.63 |
| 28 | R | 6180293.49 | 640130.79 | 67 | R | 6180241.09 | 639899.93 |
| 29 | R | 6180317.84 | 640129.23 | 68 | R | 6180221.97 | 639920.39 |
| 30 | R | 6180331.32 | 640147.89 | 69 | R | 6180208.50 | 639920.39 |
| 31 | R | 6180335.98 | 640167.06 | 70 | R | 6180187.25 | 639899.66 |
| 32 | R | 6180331.83 | 640182.09 | 71 | R | 6180197.77 | 639888.88 |
| 33 | R | 6180333.39 | 640201.26 | 72 | R | 6180200.73 | 639879.97 |
| 34 | R | 6180308.51 | 640212.66 | 73 | R | 6180192.95 | 639877.39 |
| 35 | R | 6180287.79 | 640217.85 | 74 | R | 6180204.35 | 639859.24 |
| 36 | R | 6180277.00 | 640215.63 | 75 | R | 6180216.79 | 639855.10 |
| 37 | R | 6180275.50 | 640209.81 | 76 | R | 6180232.34 | 639842.66 |
| 38 | R | 6180268.00 | 640182.63 | | | | |
| 39 | R | 6180265.04 | 640170.20 | | | | |

SKLYPO CENTRO KOORDINATĖS

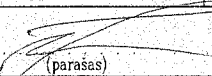
| Koordinacių sistema | | Koordinatės X/Y | |
|------------------------|---|-----------------------|---------------------------------|
| Valstybine LKS-1994 | | X=6180230 Y=640045 | |
| Žiniaraštį sudarė |  | Egidijus Sanvaitis | 2M-M-1835 |
| | (parašas) | (vardas ir pavardė) | (kvalifikacijos pažymėjimo Nr.) |
| | | | 2017-03-13 |
| | | | (data) |

Ištrauka iš Lietuvos Administracinių teisių nusižengimų kodekso:

112 straipsnis. Nuolatinių žemenaudos riboženklių sunaikinimas arba sugadinimas užtraukia bauda nuo septyniasdešimt iki vieno šimto keturiasdešimt eurų.

| Duomenys apie žemės naudojimo apribojimus | | | |
|---|-------|---|------------------|
| Eil. Nr | Kodas | Apribojimai | Žemės Plotas, m² |
| 1 | 2 | 3 | 4 |
| 1 | 5 | V. Aerodromų apsaugos ir sanitarinės apsaugos zonos | 38936 |
| 2 | 26 | XXVI-Miško naudojimo apribojimai | 37036 |
| 3 | 63 | XXIX-Paviršinio vandens telkinių apsaugos zonos | 38936 |
| 4 | 64 | XXIX-Paviršinio vandens telkinių pakrantės apsaugos juostos | 3182 |
| | | | |
| | | | |

| Duomenys apie servitutus | | | |
|--------------------------|-------|--|------------|
| Eil. Nr | Kodas | Servituto rūšis | Plotas, m² |
| 1 | 2 | 3 | 4 |
| 1 | 202 | S - Kelio servitutas - teisė naudotis pėsčiųjų taku (tarnaujantis) | 3182 |
| | | | |

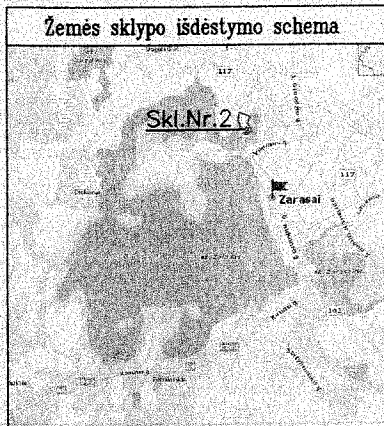


ŽEMĖS SKLYPO PLANAS M 1:1000
Sklypo plotas 13019 m²

| | | | | | | | | | | | |
|-----------|--------------|--------------|---|---|---|---|---|---|---|--------|---------|
| Kadastro: | vietovė | Zarasų m. | | | | | | | | blokas | sklypas |
| | Žemės sklypo | kadastro Nr. | 4 | 3 | 8 | 0 | 0 | 0 | 0 | 2 | 124 |

| | |
|--------------------|--------|
| Gatvė, namo Nr. | |
| Kaimas (miestelis) | |
| Seniūnija | Zarasų |
| Miestas (rajonas) | Zarasų |
| Apskritis | Utenos |

| Gretimybė | Gretimio žemės sklypo kadastro Nr. | Pastabos |
|-----------|------------------------------------|-------------|
| 1-13 | | ež. Zarasas |
| 13-1 | | LVF |
| | | |
| | | |
| | | |
| | | |

| Linijų anotacijų lentelė | |
|--------------------------|----------|
| Gretimybė | Atstumas |
| 1-2 | 28.17 |
| 2-3 | 35.52 |
| 3-4 | 17.51 |
| 4-5 | 21.15 |
| 5-6 | 13.15 |
| 6-7 | 22.63 |
| 7-8 | 9.35 |
| 8-9 | 9.71 |
| 9-10 | 14.80 |
| 10-11 | 22.32 |
| 11-12 | 7.09 |
| 12-13 | 7.84 |
| 13-14 | 8.54 |
| 14-15 | 11.72 |
| 15-16 | 6.69 |
| 16-17 | 7.11 |
| 17-18 | 11.92 |
| 18-19 | 6.01 |
| 19-20 | 32.05 |
| 20-21 | 28.51 |
| 21-22 | 26.79 |
| 22-23 | 75.70 |
| 23-24 | 97.75 |
| 24-1 | 4.45 |

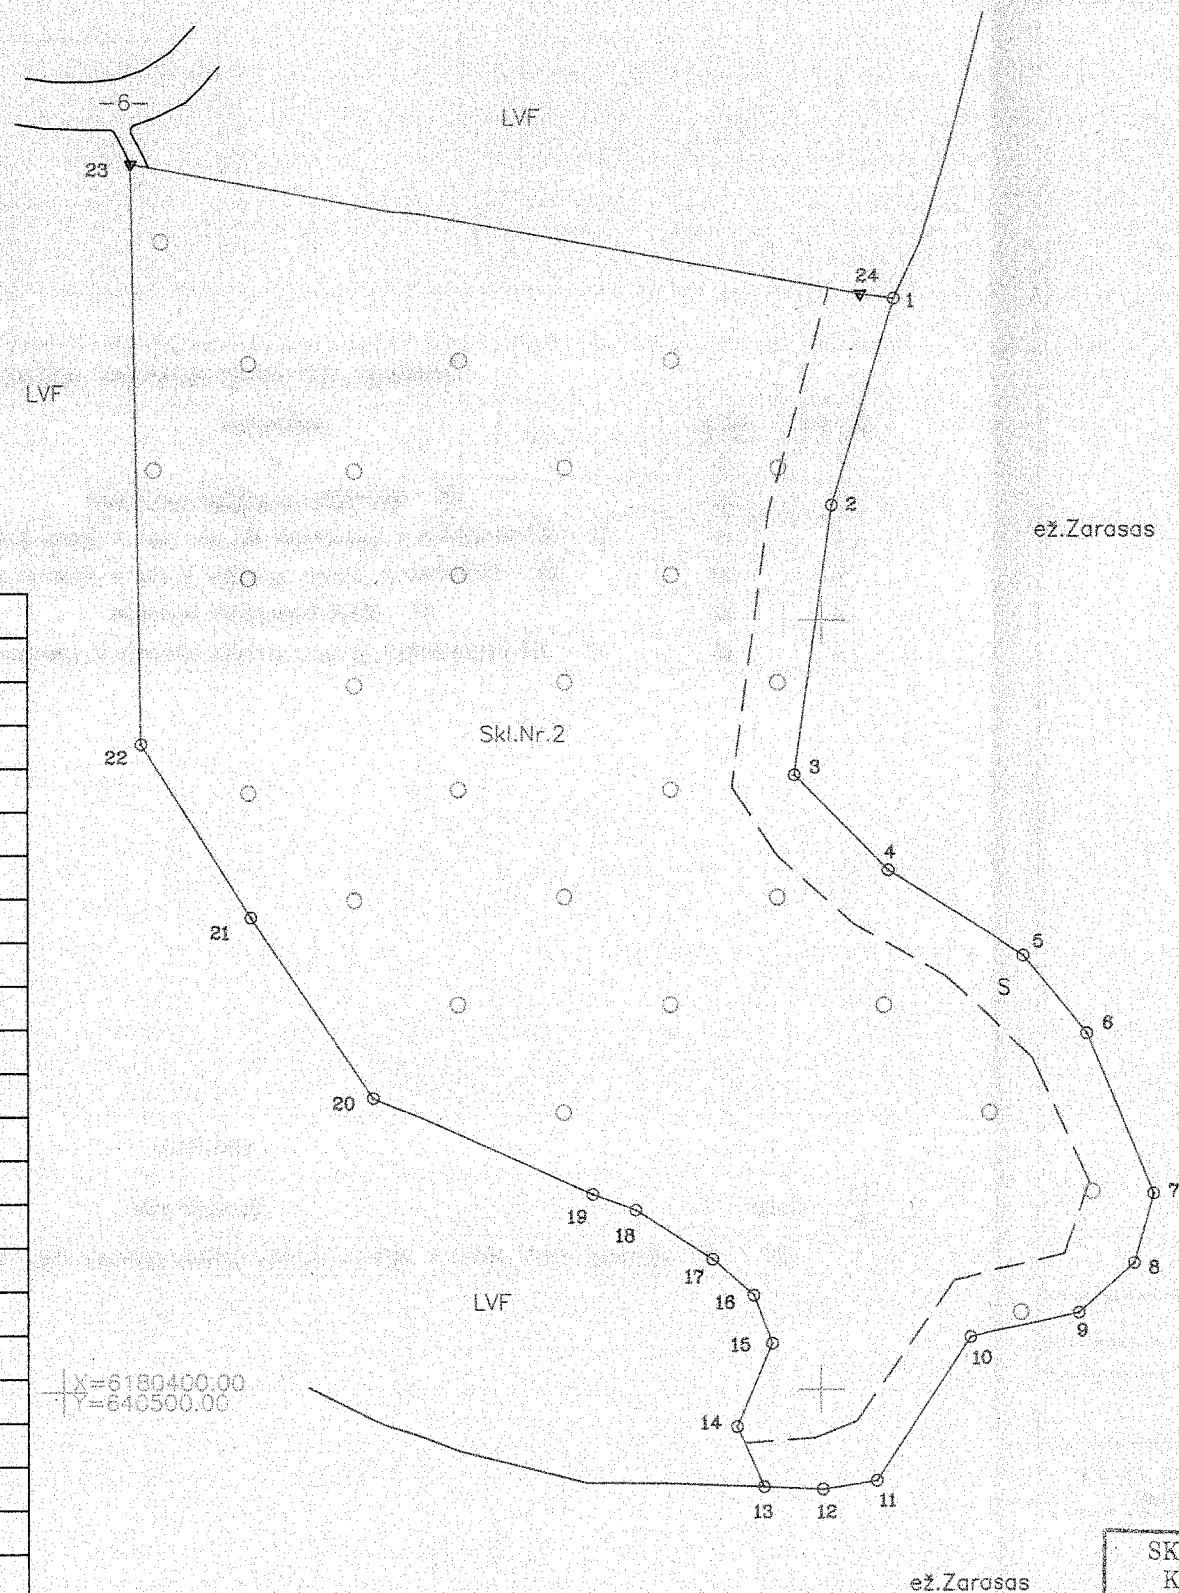

SKLYPO RIBOS PAŽYMETOS
KADASTRO ŽEMĖLAPYJE
VĮ REGISTRŲ CENTRO UTENOS FILIALAS
Kadastro specialistė D. Leščiuviene
2010 m. 09 21 d.

SUDERINTA
Kadastro GIS grupės vedėjas
Romutis Valentukevičius
2010 m. 06 02 d.

Su paženklintomis vietovėse žemės sklypo ribomis, aprašytais 2009 m. rugpjūčio mėn. 12 d. žemės sklypo paženklavimo-parodymo akte, ir nustatyto ploto sutinku: Žemės savininkas (naudotojas):

Apskritis viršininko administracija (parašas) (data)

Utenos apskrities viršininko administracijos žemės tvarkymo departamento
Zarasų miesto (rajonų) žemėtvarkos skyrius
Patikrino: Vyr. specialistė Irena Petrauskienė
Suderino: Sk. vedėja Vida Kavaliauskienė 2010-09-09
(parašas) (parašas) (vardas, pavardė) (data)

| UAB "HIDROPROJEKTAS" | | | |
|--|-----------------|---------|------------|
| LICENCIJOS NR.51G-43, IŠDUOTA 2003 03 10 | | | |
| LICENCIJOS NR.G-803-(43), IŠDUOTA 2008 09 25 | | | |
| Pareigos | Vardas, pavardė | Parašas | Data |
| Sk. viršininkas | S. Bagdonas | | 2010 04 29 |
| Gr. vadovas | R. Gruodis | | 2010 04 29 |
| J. inž. | A. Baranauskas | | 2010 04 29 |
| J. inž. | R. Gruodienė | | 2010 04 29 |

ŽEMĖS SKLYPO PLANAS M 1:1000

Sklypo plotas 13019 m²

Žemės sklypo kadastro Nr. 43800002


KOORDINAČIŲ ŽINIARAŠTIS

| Koordinatinių sistema LKS-94 | | | | | | | |
|------------------------------|-------|------------|-----------|-----------------------------|-------|---|---|
| Taško Nr. | Kodas | X | Y | Taško Nr. | Kodas | X | Y |
| 1 | R | 6180541.95 | 640609.38 | | | | |
| 2 | R | 6180514.98 | 640601.24 | | | | |
| 3 | R | 6180479.79 | 640596.39 | | | | |
| 4 | R | 6180467.43 | 640608.79 | | | | |
| 5 | R | 6180458.30 | 640626.77 | | | | |
| 6 | R | 6180448.16 | 640635.15 | | | | |
| 7 | R | 6180425.32 | 640643.96 | | | | |
| 8 | R | 6180416.32 | 640641.43 | | | | |
| 9 | R | 6180409.90 | 640634.14 | | | | |
| 10 | R | 6180406.80 | 640619.67 | | | | |
| 11 | R | 6180388.19 | 640607.34 | | | | |
| 12 | R | 6180387.10 | 640600.33 | | | | |
| 13 | R | 6180387.38 | 640592.49 | | | | |
| 14 | R | 6180395.16 | 640588.96 | | | | |
| 15 | R | 6180405.94 | 640593.56 | | | | |
| 16 | R | 6180412.17 | 640591.12 | | | | |
| 17 | R | 6180416.83 | 640585.75 | | | | |
| 18 | R | 6180423.19 | 640575.67 | | | | |
| 19 | R | 6180425.23 | 640570.02 | | | | |
| 20 | R | 6180438.14 | 640540.69 | | | | |
| 21 | R | 6180461.61 | 640524.51 | | | | |
| 22 | R | 6180484.20 | 640510.11 | | | | |
| 23 | R | 6180559.89 | 640508.77 | | | | |
| 24 | R | 6180542.53 | 640604.97 | | | | |
| SKLYPO CENTRO KOORDINATĖS | | | | | | | |
| Koordinatinių sistema | | | | Koordinatės X/Y | | | |
| Valstybinė LKS-1994 | | | | X=6180470.15 Y=640563.82 | | | |
| Žiniaraštį sudarė | | | | 2-M-M-816 2010 04 29 | | | |


Ištrauka iš Lietuvos Administracinių teisių pažeidimų kodekso:
47 straipsnis. Pastovių žemėnaudos riboženklų sunaikinimas arba gadinimas – užtraukia baudą nuo dviejų šimtų penkiasdešimties iki penkių šimtų litų.
48 straipsnis. Geodezinio pagrindo punkto bei markseiderystės ženklų sunaikinimas arba gadinimas – užtraukia baudą nuo penkių šimtų iki vieno tūkstančio litų.

| Duomenys apie žemės naudojimo apribojimus | | | |
|---|-------|--|------------------|
| Eil. Nr. | Kodas | Apribojimai | Žemės plotas, m² |
| 1 | 2 | 3 | 4 |
| 1 | 26 | 26 – XXVI-Miško naudojimo apribojimai | 13019 |
| 2 | 14 | 14 – XIV-Gamybinių ir komunalinių obj. san. aps. ir taršos poveikio z. | 13019 |
| 3 | 29 | 29 – XXIX-Vandens telkinių apsaugos juostos ir zonos 10 m. | 2010 |
| 4 | 33 | 33 – XXXIII-Rekreacinės teritorijos | 13019 |
| 5 | 19 | 19 – XIX-Nekilnojamųjų kultūros vertybių teritorija ir apsaugos zonos | 13019 |

| SERVITUTAS | | | |
|------------|-------|---|------------|
| Eil. Nr. | Kodas | Servituto rūšis | Plotas, m² |
| 1 | 92 | Kiti servitutai – teisė prieiti ir vaikščioti vandens telkinio pakrante 10m. (tarnaujantis daiktas) | 2010 |
| | | | |
| | | | |

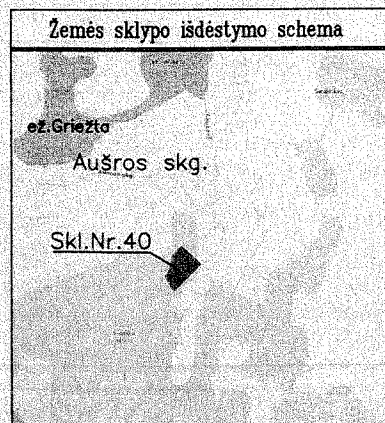

ŽEMĖS SKLYPO PLANAS M 1:1000
Sklypo plotas 4087 m²

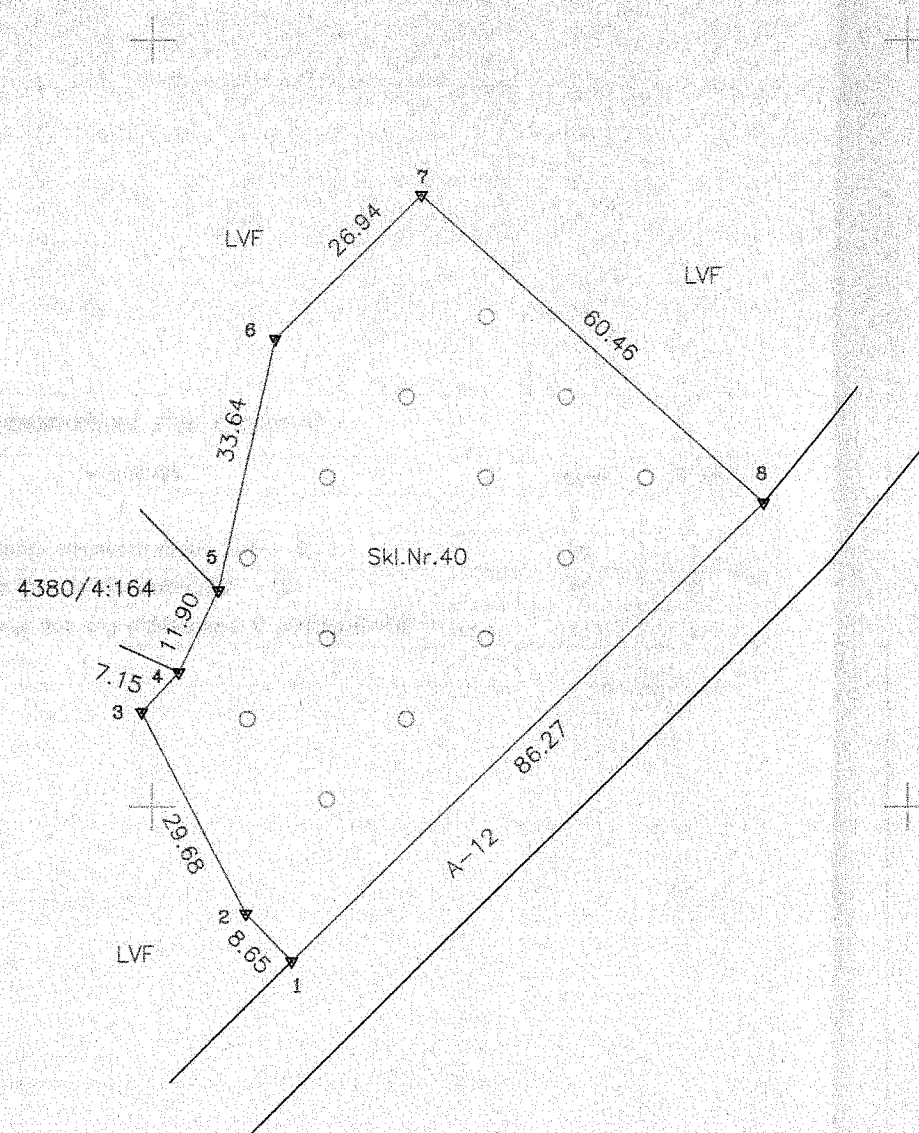

| Kadastr. | vieta | Zarasų m. | blokas | sklypas |
|--------------|--------------|-----------------|--------|---------|
| Žemės sklypo | kadastr. Nr. | 4 3 8 0 0 0 0 4 | 2 0 6 | |

| | |
|--------------------|---------|
| Gatvė, namo Nr. | |
| Kaimas (miestelis) | |
| Seniūnija | Zarasai |
| Miestas (rajonas) | Zarasai |
| Apskritis | Utena |

| Gretimybė | Gretimų žemės sklypų kadastr. Nr. | Pastabos |
|-----------|-----------------------------------|----------|
| 1-4 | | LVF |
| 4-5 | 4380/4:164 | |
| 5-8 | | LVF |
| 8-1 | | Kelias |

SKLYPO RIBOS PAŽYMĖTOS
KADASTRO ŽEMĖLAPYJE
VI REGISTRO CENTRO UTENOS FILIALAS
Kadastr. GIS gr. vedėjas R. Valentukevičius
2010 m. 09 24

Su paženklinimais vietovėje žemės sklypo ribomis, aprašytomis 2010 m.
balandžio mėn. 22 d. žemės sklypo paženklinimo-parodymo akte, ir nustatytu plotu sutinku
Žemės savininkas (naudotojas):

Apskritis viršininko administracija (parašas) (data)

Utena apskritis viršininko administracijos žemės tvarkymo departamento
Zarasai miesto (rajono) žemėtvarkos skyrius
Patikrino: Vyr. specialistė Irena Petrauskienė
Suderino: Sk. vedėjas Vida Kavaliauskienė 2010-09-25
(pareigos) (parašas) (vardas, pavardė) (data)

| UAB "HIDROPROJEKTAS" | | | |
|---|-----------------|---------|------------|
| LICENCIJOS NR.51G-43 IŠDUOTA 2003 03 10 | | | |
| LICENCIJOS NR.G-603-(43) IŠDUOTA 2008 09 25 | | | |
| Pareigos | Vardas, pavardė | Parašas | Data |
| Sk. viršininkas | S. Bagdonas | | 2010 05 12 |
| Gr. vadovas | R. Gruodis | | 2010 05 12 |
| J. inž. | A. Baranauskas | | 2010 05 12 |
| J. inž. | E. Čiuladzius | | |

SUDERINTA
Kadastr. specialistė
Jolita Šapoliene
2010 m. 09 24

ŽEMĖS SKLYPO PLANAS M 1:1000

Sklypo plotas 4087 m²

Žemės sklypo kadastro Nr. 43800004206

KOORDINAČIŲ ŽINIARAŠTIS


| Koordinatinių sistema LKS-94 | | | | | | | |
|------------------------------|-------|------------|-----------|---------------------------------|-------|---|---|
| Taško Nr. | Kodas | X | Y | Taško Nr. | Kodas | X | Y |
| 1 | R | 6179279.88 | 643118.52 | | | | |
| 2 | R | 6179286.06 | 643112.47 | | | | |
| 3 | R | 6179312.31 | 643098.63 | | | | |
| 4 | R | 6179317.47 | 643103.58 | | | | |
| 5 | R | 6179328.14 | 643108.85 | | | | |
| 6 | R | 6179360.96 | 643116.23 | | | | |
| 7 | R | 6179379.76 | 643135.53 | | | | |
| 8 | R | 6179339.62 | 643180.75 | | | | |
| SKLYPO CENTRO KOORDINATĖS | | | | | | | |
| Koordinatinių sistema | | | | Koordinatės X/Y | | | |
| Valstybinė LKS-1994 | | | | X=6179328.73 Y=643134.38 | | | |
| Žiniaraštį sudarė | | | | 2010.05.12 | | | |
| (parašas) | | | | (data) | | | |
| A. Baranauskas | | | | 2M-M-816 | | | |
| (vardas ir pavardė) | | | | (kvalifikacijos pažymėjimo Nr.) | | | |

| Duomenys apie žemės naudojimo apribojimus | | | |
|---|-------|--|------------------------------|
| Eil. Nr. | Kodas | Apribojimai | Žemės plotas, m ² |
| 1 | 2 | 3 | 4 |
| 1 | 26 | 26 - XXVI-Miško naudojimo apribojimai | 4087 |
| 2 | 33 | 33 - XXXIII-Rekreacinės teritorijos | 4087 |
| 3 | 14 | 14 - XIV-Gamybinių ir komunalinių obj. san. aps. ir taršos poveikio z. | 4087 |
| | | | |


Ištrauka iš Lietuvos Administracinių teisų pažeidimų kodekso:

47 straipsnis. Pastovių žemėnaudos riboženklų sunaikinimas arba gadinimas - užtraukia baudą nuo dviejų šimtų penkiasdešimties iki penkių šimtų litų.

48 straipsnis. Geodezinio pagrindo punkto bei markšneiderystės ženklų sunaikinimas arba gadinimas - užtraukia baudą nuo penkių šimtų iki vieno tūkstančio litų.

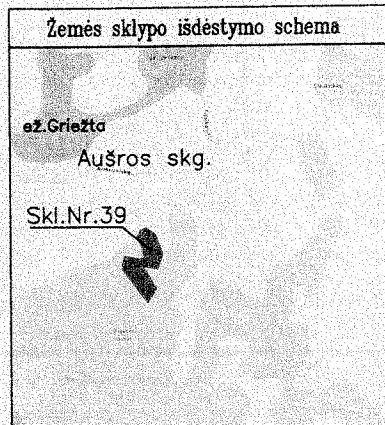


ŽEMĖS SKLYPO PLANAS M 1:1000
Sklypo plotas 6123 m²

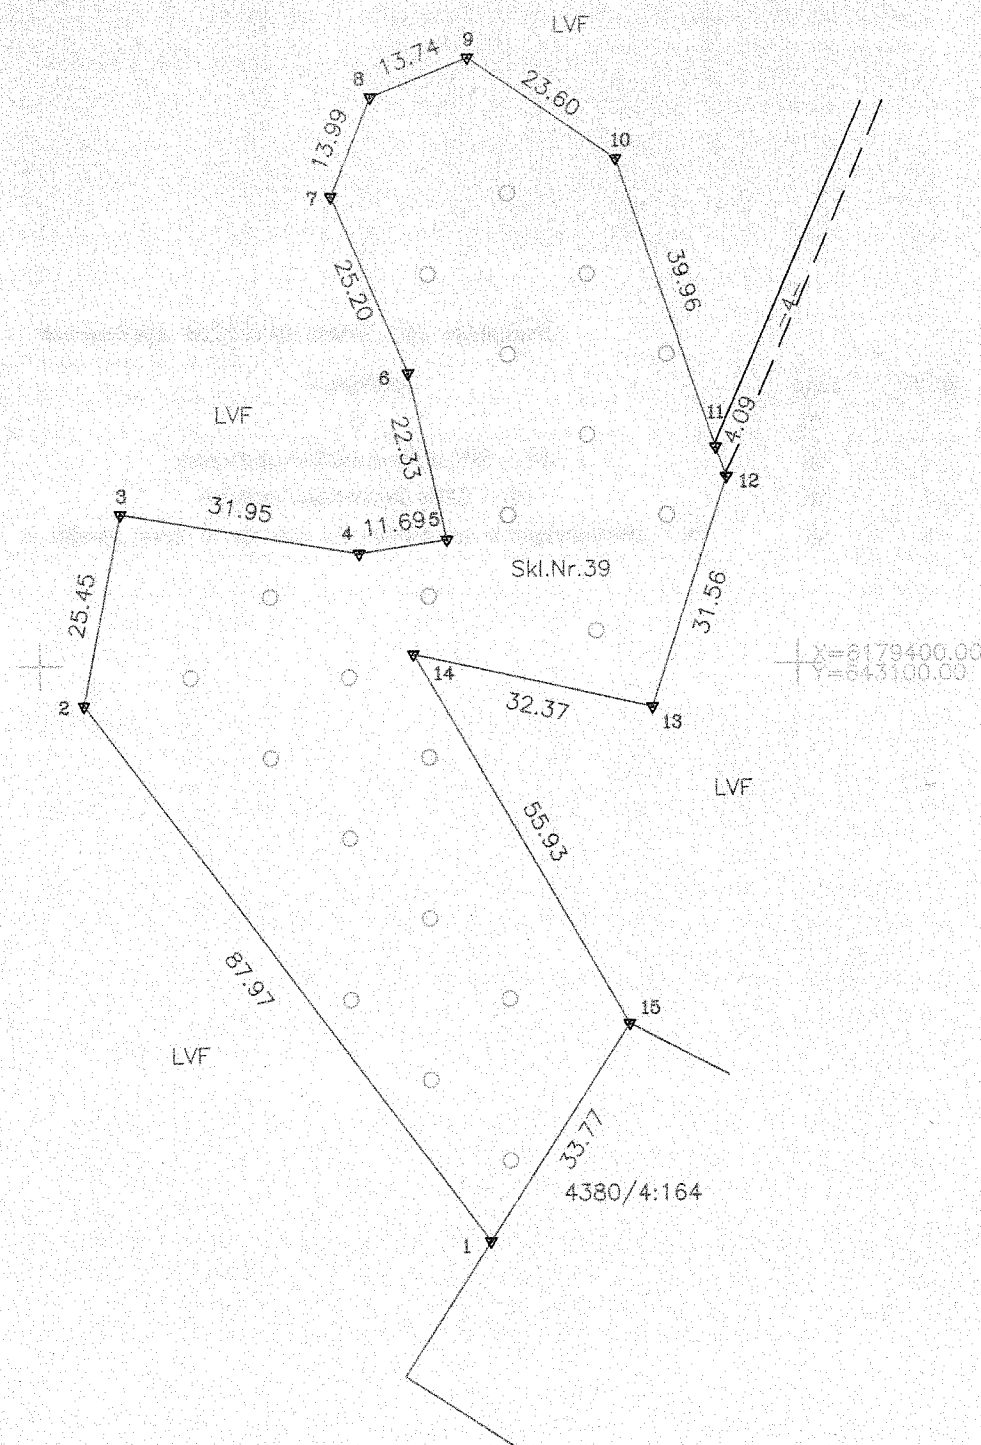

| Kadastras: | vieta | Zarasai | blokas | sklypas |
|------------|--------------|---------------|-----------------|---------|
| | Žemės sklypo | kadastras Nr. | 4 3 8 0 0 0 0 4 | 204 |

| | |
|--------------------|---------|
| Gatvė, namo Nr. | |
| Kaimas (miestelis) | |
| Seniūnija | Zarasai |
| Miestas (rajonas) | Zarasai |
| Apskritis | Utena |

| Gretimybė | Gretimų žemės sklypo kadastras Nr. | Pastabos |
|-----------|------------------------------------|----------|
| 1-11 | | LVF |
| 11-12 | | Kelias |
| 12-15 | | LVF |
| 15-1 | 4380/4:164 | |
| | | |
| | | |
| | | |

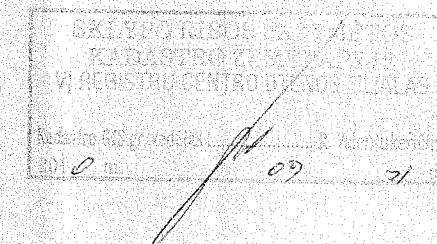

Su paženklinimais vietovėje žemės sklypo ribomis, aprašytomis 2010 m. balandžio mėn. 22 d. žemės sklypo paženklinimo-parodymo akte, ir nustatyto ploto sutinku žemės savininkas (naudotojas):

Apskritis viršininko administracija (parašas) (data)
(vardas, pavardė)

Utena apskrities viršininko administracijos žemės tvarkymo departamento
Zarasai miesto (rajono) žemėtvarkos skyrius
Patikrino: Vyr. specialistė Irena Petrauskienė
Suderino: Sk. vedėja Vida Kavaliauskienė
(pareigos) (parašas) (vardas, pavardė)

SUDERINTA
Kadastras specialus
Jolita Šapoliene
2010 m. 06

UAB "HIDROPROJEKTAS"

LICENCIJOS NR.51G-43 IŠDUOTA 2003 03 10

LICENCIJOS NR.G-803-(43) IŠDUOTA 2008 09 28


| Pareigos | Vardas, pavardė | Parašas | Data |
|-----------------|-----------------|---------|------------|
| Sk. viršininkas | S. Bagdonas | | 2010 05 12 |
| Gr. vadovas | R. Gruodis | | 2010 05 12 |
| J. inž. | A. Baranauskas | | 2010 05 12 |

ŽEMĖS SKLYPO PLANAS M 1:1000

Sklypo plotas 6123 m²

Žemės sklypo kadastro Nr. 43800004207

KOORDINAČIŲ ŽINIARAŠTIS


| Koordinatų sistema LKS-94 | | | | | | | |
|---|-------|------------|-----------|--|-------|---|---|
| Taško Nr. | Kodas | X | Y | Taško Nr. | Kodas | X | Y |
| 1 | R | 6179324.88 | 643059.25 | | | | |
| 2 | R | 6179394.79 | 643005.86 | | | | |
| 3 | R | 6179419.77 | 643010.71 | | | | |
| 4 | R | 6179414.52 | 643042.23 | | | | |
| 5 | R | 6179416.25 | 643053.79 | | | | |
| 6 | R | 6179438.01 | 643048.76 | | | | |
| 7 | R | 6179461.08 | 643038.82 | | | | |
| 8 | R | 6179474.04 | 643043.88 | | | | |
| 9 | R | 6179479.16 | 643056.63 | | | | |
| 10 | R | 6179465.97 | 643076.20 | | | | |
| 11 | R | 6179430.64 | 643088.52 | | | | |
| 12 | R | 6179424.38 | 643090.71 | | | | |
| 13 | R | 6179394.37 | 643080.94 | | | | |
| 14 | R | 6179401.32 | 643049.33 | | | | |
| 15 | R | 6179353.14 | 643077.74 | | | | |
| SKLYPO CENTRO KOORDINATĖS | | | | | | | |
| Koordinatų sistema | | | | Koordinatės X/Y | | | |
| Valstybinė LKS-1994 | | | | X=6179408.28 Y=643061.66 | | | |
| Žiniaraštį sudarė  | | | | A. Baranauskas 2M-M-816 2010.05.12 | | | |
| (parašas) | | | | (vardas ir pavardė) (kvalifikacijos pažymėjimo Nr.) (data) | | | |

| Duomenys apie žemės naudojimo apribojimus | | | |
|---|-------|--|------------------|
| Eil. Nr. | Kodas | Apribojimai | Žemės plotas, m² |
| 1 | 2 | 3 | 4 |
| 1 | 26 | 26 - XXVI-Miško naudojimo apribojimai | 6123 |
| 2 | 33 | 33 - XXXIII-Rekreacinės teritorijos | 6123 |
| 3 | 14 | 14 - XIV-Gamybinių ir komunalinių obj. san. aps. ir taršos poveikio z. | 6123 |
| | | | |

Ištrauka iš Lietuvos Administracinių teisių pažeidimų kodekso:

47 straipsnis. Pastovių žemėnaudos riboženklų sunaikinimas arba gadinimas – užtraukia baudą nuo dviejų šimtų penkiasdešimties iki penkių šimtų litų.

48 straipsnis. Geodezinio pagrindo punkto bei markšėiderystės ženklų sunaikinimas arba gadinimas – užtraukia baudą nuo penkių šimtų iki vieno tūkstančio litų.

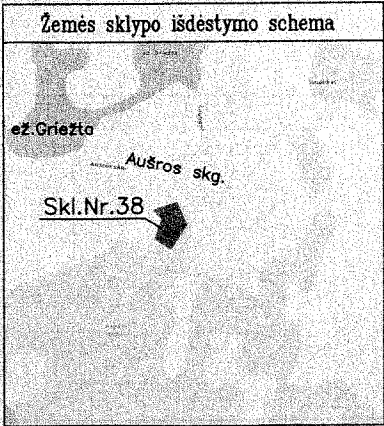


ŽEMĖS SKLYPO PLANAS M 1:1000
Sklypo plotas 1862 m²

| | | | | |
|------------|---------------------------|-----------------|--------|---------|
| Kadastras: | vieta | Zarasai | blokas | sklypas |
| | Žemės sklypo kadastro Nr. | 4 3 8 0 0 0 0 4 | 2 0 9 | |

| | |
|--------------------|---------|
| Gatvė, namo Nr. | |
| Kaimas (miestelis) | |
| Seniūnija | Zarasai |
| Miestas (rajonas) | Zarasai |
| Apskritis | Utena |

| | | |
|-----------|-----------------------------------|----------|
| Gretimybė | Gretimų žemės sklypo kadastro Nr. | Pastabos |
| 1-2 | | Kelias |
| 2-1 | | LVF |
| | | |
| | | |
| | | |
| | | |

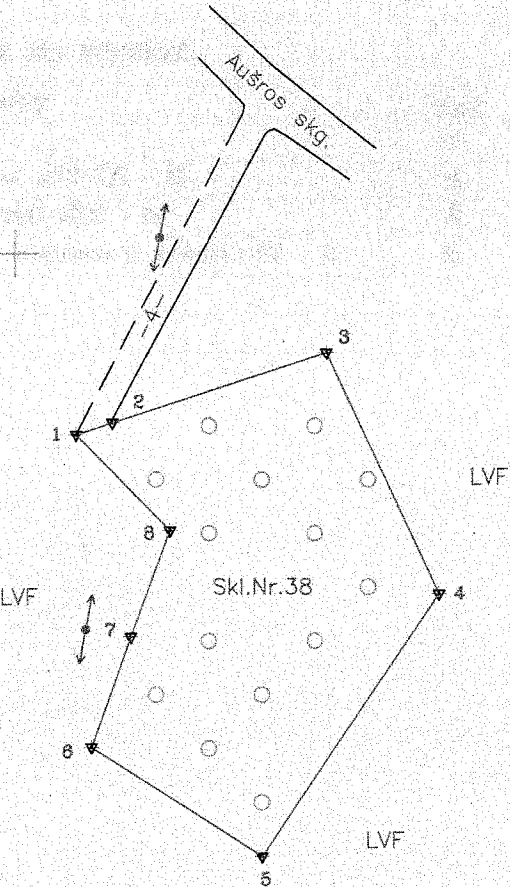

X=6179500.00
Y=643200.00

SKLYPO RIBOS PAŽYMĖTOS
KADASTRO ŽEMĖLAPYJE
VĮ REGISTRŲ CENTRO UTENOS FILIALAS
Kadastras GIS gr. vedėjas R. Valentukeris
2010 m. 09 23 d.

| Linijų anotacijų lentelė | |
|--------------------------|----------|
| Gretimybė | Atstumas |
| 1-2 | 5.00 |
| 2-3 | 29.75 |
| 3-4 | 34.71 |
| 4-5 | 41.29 |
| 5-6 | 26.65 |
| 6-7 | 15.28 |
| 7-8 | 14.74 |
| 8-1 | 17.60 |

KADASTRO
Geoinformatikos inžinierė

Jolita Šapolienė
200.10 m 09 21 d.

Su paženklintomis vietovėse žemės sklypo ribomis, aprašytomis 2010 m. balandžio mėn. 22 d. žemės sklypo paženklavimo-rodymo akte, ir nustatyto ploto sutinku žemės savininkas (naudotojas):

Apskritis viršininko administracija (parašas) (data)

Utena apskrities viršininko administracijos žemės tvarkymo departamento
Zarasai miesto (rajono) žemėtvarkos skyrius
Patikrino: Vyr. specialistė Irena Petrauskienė
Suderino: Sk. vedėja Vida Kavaliauskienė
(parašas) (parašas) (vardas, pavardė) (data)

| UAB "HIDROPROJEKTAS" | | | |
|---|-----------------|---------|------------|
| LICENCIJOS NR.51G-43 IŠDUOTA 2003 03 10 | | | |
| LICENCIJOS NR.G-803-(43) IŠDUOTA 2008 09 25 | | | |
| Pareigos | Vardas, pavardė | Parašas | Data |
| Sk. viršininkas | S. Bagdonas | | 2010 05 12 |
| Gr. vadovas | R. Gruodis | | 2010 05 12 |
| I. inž. | A. Baranauskas | | 2010 05 12 |
| I. inž. | R. Gruodienė | | 2010 05 12 |

ŽEMĖS SKLYPO PLANAS M 1:1000

Sklypo plotas 1862 m²

Žemės sklypo kadastro Nr. 43800004209

KOORDINAČIŲ ŽINIARAŠTIS

| Koordinatų sistema LKS-94 | | | | | | | |
|---------------------------|-------|---------------------|-----------|---------------------------------|-------|------------|---|
| Taško Nr. | Kodas | X | Y | Taško Nr. | Kodas | X | Y |
| 1 | R | 6179476.34 | 643107.98 | | | | |
| 2 | R | 6179477.88 | 643112.74 | | | | |
| 3 | R | 6179487.00 | 643141.06 | | | | |
| 4 | R | 6179455.57 | 643155.78 | | | | |
| 5 | R | 6179421.44 | 643132.55 | | | | |
| 6 | R | 6179435.63 | 643109.99 | | | | |
| 7 | R | 6179450.00 | 643115.19 | | | | |
| 8 | R | 6179463.81 | 643120.34 | | | | |
| SKLYPO CENTRO KOORDINATĖS | | | | | | | |
| Koordinatų sistema | | | | Koordinatės X/Y | | | |
| Valstybinė LKS-1994 | | | | X=6179452.97 Y=643133.01 | | | |
| Žiniaraštį sudarė | | A. Baranauskas | | 2M-M-816 | | 2010.05.12 | |
| (parašas) | | (vardas ir pavardė) | | (kvalifikacijos pažymėjimo Nr.) | | (data) | |

| Duomenys apie žemės naudojimo apribojimus | | | |
|---|-------|--|------------------|
| Eil. Nr. | Kodas | Apribojimai | Žemės plotas, m² |
| 1 | 2 | 3 | 4 |
| 1 | 26 | 26 - XXVI-Miško naudojimo apribojimai | 1862 |
| 2 | 33 | 33 - XXXIII-Rekreacinės teritorijos | 1862 |
| 3 | 14 | 14 - XIV-Gamybinių ir komunalinių obj. san. aps. ir taršos poveikio z. | 1862 |
| | | | |
| | | | |

Ištrauka iš Lietuvos Administracinių teisių pažeidimų kodekso:

47 straipsnis. Pastovių žemėnaudos ribozenklų sunaikinimas arba gadinimas - užtraukia baudą nuo dviejų šimtų penkiasdešimties iki penkių šimtų litų.

48 straipsnis. Geodezinio pagrindo punkto bei markšneiderystės ženklų sunaikinimas arba gadinimas - užtraukia baudą nuo penkių šimtų iki vieno tūkstančio litų.




ŽEMĖS SKLYPO PLANAS M 1:1000

Sklypo plotas 5081 m²

| Kadastro: | vietovė | Zarasų m. | blokas | sklypas |
|-----------|--------------|--------------|-----------------|---------|
| | Žemės sklypo | kadastro Nr. | 4 3 8 0 0 0 0 4 | 2 1 0 |

| | |
|--------------------|---------|
| Gatvė, namo Nr. | |
| Kaimas (miestelis) | |
| Seniūnija | Zarasai |
| Miestas (rajonas) | Zarasai |
| Apskritis | Utena |

| Gretimybė | Gretimio žemės sklypo kadastro Nr. | Pastabos |
|-----------|------------------------------------|------------|
| 1-3 | | Vytauto g. |
| 3-8 | 4380/4:130 | |
| 8-12 | | LVF |
| 12-15 | | Kelias |
| 15-16 | | LVF |
| 16-17 | 4380/4:66 | |
| 17-19 | 4380/4:141 | |
| 19-1 | 4380/4:195 | |

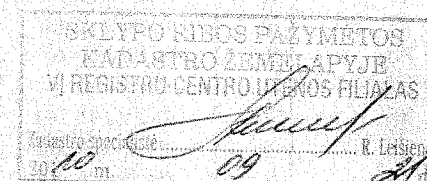


Su paženkintomis vietovėse žemės sklypo ribomis, aprašytomis 2009 m. balandžio mėn. 19 d. žemės sklypo paženklinimo-parodymo akte, ir nustatytu plotu sutinku: Žemės savininkas (naudotojas):

Apskritis viršininko administracija (vardas, pavardė) (parašas) (data)

Utena apskritis viršininko administracijos žemės tvarkymo departamento
Zarasai miesto (rajono) žemėtvarkos skyrius

Patikrino: Yyr. specialistė Irena Petrauskienė.
Suderino: Sk. vedėja Vida Kavaliauskienė.
(parašas) (parašas) (vardas, pavardė) (data)

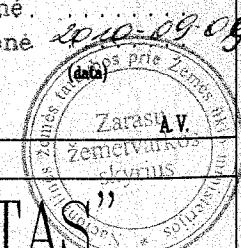

UAB "HIDROPROJEKTAS"

LICENCIJOS NR. 51G-43 IŠDUOTA 2003 03 10

LICENCIJOS NR. G-803-(43) IŠDUOTA 2008 09 25

| Pareigos | Vardas, pavardė | Parašas | Data |
|-----------------|-----------------|---------|------------|
| Sk. viršininkas | S. Bagdonas | | 2010 05 05 |
| Gr. vadovas | R. Gruodis | | 2010 05 05 |
| J. inž. | A. Baranauskas | | 2010 05 05 |
| J. inž. | R. Gruodienė | | 2010 05 05 |



| Linijų anotacijų lentelė | |
|--------------------------|----------|
| Gretimybė | Atstumas |
| 1-2 | 21.11 |
| 2-3 | 13.71 |
| 3-4 | 13.19 |
| 4-5 | 18.56 |
| 5-6 | 12.94 |
| 6-7 | 12.24 |
| 7-8 | 15.59 |
| 8-9 | 6.79 |
| 9-10 | 71.05 |
| 10-11 | 28.04 |
| 11-12 | 18.47 |
| 12-13 | 10.42 |
| 13-14 | 18.81 |
| 14-15 | 9.19 |
| 15-16 | 54.13 |
| 16-17 | 26.71 |
| 17-18 | 22.80 |

| | |
|-------|-------|
| 18-19 | 5.60 |
| 19-20 | 8.39 |
| 20-21 | 2.76 |
| 21-22 | 8.69 |
| 22-23 | 4.40 |
| 23-24 | 6.45 |
| 24-25 | 15.66 |
| 25-26 | 13.09 |
| 26-27 | 1.00 |

| | |
|-------|-------|
| 27-28 | 13.37 |
| 28-29 | 7.40 |
| 29-30 | 3.68 |
| 30-31 | 4.32 |
| 31-32 | 3.87 |
| 32-33 | 1.00 |
| 33-34 | 3.77 |
| 34-1 | 12.48 |

SUDERINTA
Inžinierė operatorė
Ramunė Leišienė
2010 m. 05 17 d.



ŽEMĖS SKLYPO PLANAS M 1:1000

Sklypo plotas 5081 m²

Žemės sklypo kadastro Nr. 43800004

KOORDINAČIŲ ŽINIARAŠTIS

| Koordinatinių sistema LKS-94 | | | | | | | |
|------------------------------|-------|------------|-----------|--|-------|---|---|
| Taško Nr. | Kodas | X | Y | Taško Nr. | Kodas | X | Y |
| 1 | R | 6180265.81 | 642228.97 | | | | |
| 2 | R | 6180277.78 | 642244.36 | | | | |
| 3 | R | 6180280.88 | 642257.71 | | | | |
| 4 | R | 6180268.86 | 642263.13 | | | | |
| 5 | R | 6180253.26 | 642273.19 | | | | |
| 6 | R | 6180243.07 | 642281.18 | | | | |
| 7 | R | 6180233.46 | 642288.74 | | | | |
| 8 | R | 6180226.52 | 642302.70 | | | | |
| 9 | R | 6180220.21 | 642305.21 | | | | |
| 10 | R | 6180172.67 | 642358.01 | | | | |
| 11 | R | 6180181.48 | 642384.83 | | | | |
| 12 | R | 6180163.04 | 642385.60 | | | | |
| 13 | R | 6180160.94 | 642375.39 | | | | |
| 14 | R | 6180158.29 | 642356.77 | | | | |
| 15 | R | 6180154.32 | 642348.48 | | | | |
| 16 | R | 6180183.43 | 642302.84 | | | | |
| 17 | R | 6180200.10 | 642281.97 | | | | |
| 18 | R | 6180217.86 | 642267.87 | | | | |
| 19 | R | 6180214.96 | 642262.88 | | | | |
| 20 | R | 6180219.99 | 642256.17 | | | | |
| 21 | R | 6180221.61 | 642258.41 | | | | |
| 22 | R | 6180228.65 | 642253.32 | | | | |
| 23 | R | 6180226.07 | 642249.75 | | | | |
| 24 | R | 6180230.50 | 642245.06 | | | | |
| 25 | R | 6180245.50 | 642240.55 | | | | |
| 26 | R | 6180245.69 | 642253.64 | | | | |
| 27 | R | 6180246.69 | 642253.62 | | | | |
| 28 | R | 6180246.50 | 642240.25 | | | | |
| 29 | R | 6180253.83 | 642239.21 | | | | |
| 30 | R | 6180256.48 | 642241.76 | | | | |
| 31 | R | 6180259.74 | 642238.92 | | | | |
| 32 | R | 6180262.55 | 642241.58 | | | | |
| 33 | R | 6180263.24 | 642240.85 | | | | |
| 34 | R | 6180260.50 | 642238.28 | | | | |
| SKLYPO CENTRO KOORDINATĖS | | | | | | | |
| Koordinatinių sistema | | | | Koordinatės X/Y | | | |
| Valstybinė LKS-1994 | | | | X=6180215.69 Y=642294.89 | | | |
| Žiniaraštį sudarė | | | | A. Baranauskas 2M-M-816 2010.05.05 | | | |
| (parašas) | | | | (vardas ir pavardė) (kvalifikacijos pažymėjimo Nr.) (data) | | | |


Ištrauka iš Lietuvos Administracinių teisų pažeidimų kodekso:

47 straipsnis. Pastovių žemėnaudos riboženklų sunaikinimas arba gadinimas - užtraukia baudą nuo dviejų šimtų penkiasdešimties iki penkių šimtų litų.

48 straipsnis. Geodezinio pagrindo punkto bei markšneiderystės ženklų sunaikinimas arba gadinimas - užtraukia baudą nuo penkių šimtų iki vieno tūkstančio litų.

Duomenys apie žemės naudojimo apribojimus

| Eil. Nr. | Kodas | Apribojimai | Žemės plotas, m ² |
|----------|-------|---|------------------------------|
| 1 | 2 | 3 | 4 |
| 1 | 26 | 26 - XXVI-Miško naudojimo apribojimai | 4781 |
| 2 | 33 | 33 - XXXIII-Rekreacinės teritorijos | 5081 |
| 3 | 14 | 14 - XIV-Gamybinių ir komunalinių obj. sanitarinės aps. ir taršos poveikio z. | 5081 |
| 4 | 28 | 28 - XXVIII-Vandens telkiniai | 300 |
| 5 | 2 | 2 - II-Kelių apsaugos zonos 70m. | 2163 |

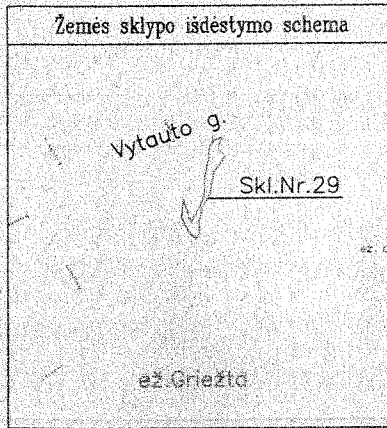

ŽEMĖS SKLYPO PLANAS M 1:1000
Sklypo plotas 5004 m²

Kadastro: vietovė Zarasų m. blokas sklypas
Žemės sklypo kadastro Nr. 4 3 8 0 0 0 0 4 2 1 1

Gatvė, namo Nr.
Kaimas (miestelis)
Seniūnija Zarasai
Miestas (rajonas) Zarasai
Apskritis Utena

| Gretimybė | Gretimų žemės sklypo kadastro Nr. | Pastabos |
|-----------|-----------------------------------|------------------|
| 1-2 | | Vytauto g. |
| 2-15 | | Pakalniškės k.v. |
| 15-17 | 4380/4:188 | |
| 17-22 | | LVF |
| 22-24 | 4380/4:120 | |
| 24-1 | | LVF |

| Linijų anotacijų lentelė | |
|--------------------------|----------|
| Gretimybė | Atstumas |
| 1-2 | 21.50 |
| 2-3 | 29.48 |
| 3-4 | 25.20 |
| 4-5 | 13.60 |
| 5-6 | 33.04 |
| 6-7 | 27.50 |
| 7-8 | 22.01 |
| 8-9 | 37.70 |
| 9-10 | 20.81 |
| 10-11 | 13.31 |
| 11-12 | 22.61 |
| 12-13 | 3.22 |
| 13-14 | 4.93 |
| 14-15 | 4.08 |
| 15-16 | 37.24 |
| 16-17 | 21.72 |
| 17-18 | 16.77 |
| 18-19 | 25.53 |
| 19-20 | 57.29 |
| 20-21 | 63.00 |
| 21-22 | 30.01 |
| 22-23 | 18.28 |
| 23-24 | 40.51 |
| 24-25 | 34.54 |
| 25-1 | 19.26 |

UAB "HIDROPROJEKTAS"
Geoinformatikos inžinierė
Jolita Šapolienė
2009.10.05



Su paženklinimais vietovėje žemės sklypo ribomis, aprašytomis 2010 m. balandžio mėn. 22 d. žemės sklypo paženklinimo-parodymo akte, ir nustatytu plotu sutinku žemės savininkas (naudotojas):

Apskritis viršininko administracija (vardas, pavardė) (parašas) (data)

Utena apskritis viršininko administracijos žemės tvarkymo departamento
Zarasai miesto (rajono) žemėtvarkos skyrius

Patikrino: Vyr. specialistė Irena Petrauskienė
Suderino: Sk. vedėja Vilda Kavaliauskienė
(parašas) (parašas) (vardas, pavardė) (data)

| UAB "HIDROPROJEKTAS" | | | | |
|---|-----------------|---------|------------|------|
| LICENCIJOS NR.51G-43 IŠDUOTA 2003 03 10 | | | | |
| LICENCIJOS NR.G-803-(43) IŠDUOTA 2008 09 25 | | | | |
| Pareigos | Vardas, pavardė | Parašas | Data | |
| Sk. viršininkas | S. Bagdonas | | 2010 05 11 | |
| Gr. vadovas | R. Gruodis | | 2010 05 11 | |
| Finž. | A. Baranauskas | | 2010 05 11 | |
| Finž. | R. Gruodienė | | 2010 05 11 | A.V. |

ŽEMĖS SKLYPO PLANAS M 1:1000

Sklypo plotas 5004 m²

Žemės sklypo kadastro Nr. 43800004211

KOORDINAČIŲ ŽINIARAŠTIS

| Koordinatinių sistema LKS-94 | | | | | | | |
|------------------------------|-------|------------|-----------|-----------------------------|-------|---|---|
| Taško Nr. | Kodas | X | Y | Taško Nr. | Kodas | X | Y |
| 1 | R | 6180410.11 | 642618.64 | | | | |
| 2 | R | 6180415.36 | 642639.49 | | | | |
| 3 | R | 6180388.07 | 642628.33 | | | | |
| 4 | R | 6180370.20 | 642646.10 | | | | |
| 5 | R | 6180359.01 | 642638.37 | | | | |
| 6 | R | 6180332.32 | 642618.89 | | | | |
| 7 | R | 6180305.16 | 642614.61 | | | | |
| 8 | R | 6180283.36 | 642611.55 | | | | |
| 9 | R | 6180250.96 | 642592.27 | | | | |
| 10 | R | 6180230.89 | 642586.77 | | | | |
| 11 | R | 6180218.07 | 642583.21 | | | | |
| 12 | R | 6180195.48 | 642584.12 | | | | |
| 13 | R | 6180192.32 | 642583.50 | | | | |
| 14 | R | 6180187.55 | 642582.25 | | | | |
| 15 | R | 6180183.68 | 642580.96 | | | | |
| 16 | R | 6180208.37 | 642553.08 | | | | |
| 17 | R | 6180227.50 | 642542.79 | | | | |
| 18 | R | 6180244.24 | 642543.82 | | | | |
| 19 | R | 6180269.65 | 642546.30 | | | | |
| 20 | R | 6180215.51 | 642565.03 | | | | |
| 21 | R | 6180271.16 | 642594.56 | | | | |
| 22 | R | 6180301.06 | 642597.08 | | | | |
| 23 | R | 6180319.33 | 642596.63 | | | | |
| 24 | R | 6180358.75 | 642605.96 | | | | |
| 25 | R | 6180393.10 | 642609.61 | | | | |
| SKLYPO CENTRO KOORDINATĖS | | | | | | | |
| Koordinatinių sistema | | | | Koordinatės X/Y | | | |
| Valstybinė LKS-1994 | | | | X=6180360.21 Y=642619.25 | | | |
| Žiniaraštį sudarė | | | | 2010.05.11 | | | |
| | | | | | | | |


| Duomenys apie žemės naudojimo apribojimus | | | |
|---|-------|--|------------------------------|
| Eil. Nr. | Kodas | Apribojimai | Žemės plotas, m ² |
| 1 | 2 | 3 | 4 |
| 1 | 26 | 26 - XXVI-Miško naudojimo apribojimai | 4804 |
| 2 | 33 | 33 - XXXIII-Rekreacinės teritorijos | 5004 |
| 3 | 14 | 14 - XIV-Gamybinių ir komunalinių obj. san. aps. ir taršos poveikio z. | 5004 |
| 4 | 29 | 29 - XXIX-Vandens telkinių apsaugos juostos ir zonos po20m. | 1000 |

| SERVITUTAS | | | |
|------------|-------|---|------------------------|
| Eil. Nr. | Kodas | Servituto rūšis | Plotas, m ² |
| 1 | 92 | Kiti servitutai (tarnaujantis daiktas)-teisė prieiti ir vaikščioti vandens telkinio pakrante 20m. | 1000 |
| | | | |


Ištrauka iš Lietuvos Administracinių teisų pažeidimų kodekso:

47 straipsnis. Pastovių žemėnaudos riboženklų sunaikinimas arba gadinimas - užtraukia baudą nuo dviejų šimtų penkiasdešimties iki penkių šimtų litų.

48 straipsnis. Geodezinio pagrindo punkto bei markšneiderystės ženklų sunaikinimas arba gadinimas - užtraukia baudą nuo penkių šimtų iki vieno tūkstančio litų.

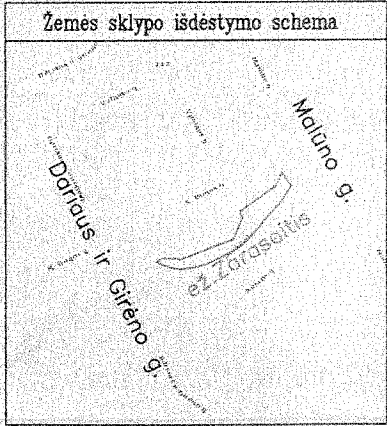

ŽEMĖS SKLYPO PLANAS M 1:2000
Sklypo plotas 3885 m²

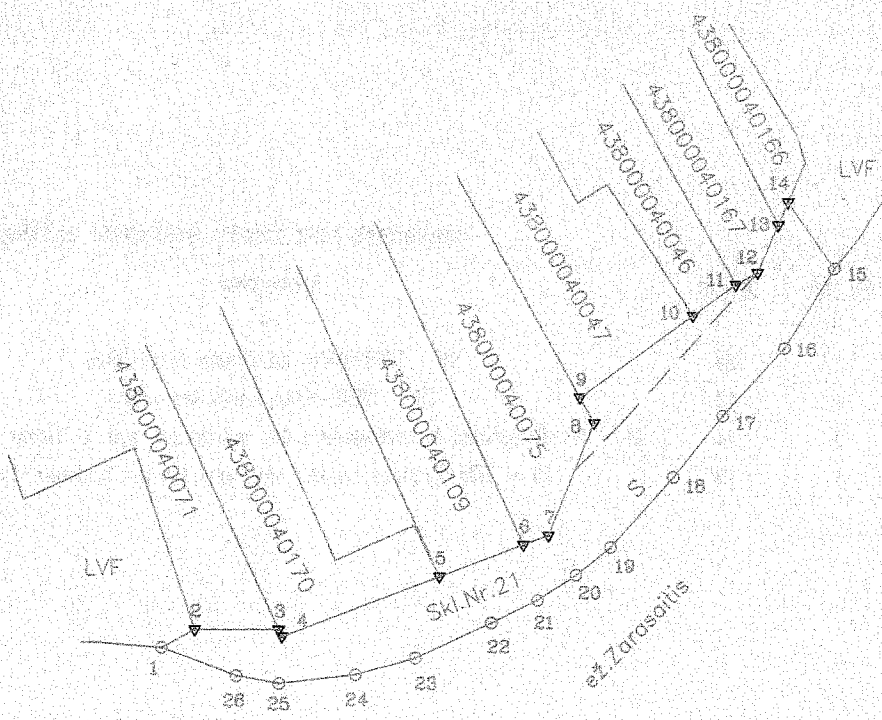

| Linijų anotacijų lentelė | |
|--------------------------|----------|
| Gretimybė | Atstumas |
| 1-2 | 9.81 |
| 2-3 | 22.26 |
| 3-4 | 1.99 |
| 4-5 | 44.18 |
| 5-6 | 23.62 |
| 6-7 | 7.06 |
| 7-8 | 31.69 |
| 8-9 | 7.60 |
| 9-10 | 36.62 |
| 10-11 | 13.89 |
| 11-12 | 6.45 |
| 12-13 | 13.55 |
| 13-14 | 6.48 |
| 14-15 | 21.15 |
| 15-16 | 24.49 |
| 16-17 | 23.97 |
| 17-18 | 20.45 |
| 18-19 | 24.71 |
| 19-20 | 11.65 |
| 20-21 | 12.10 |
| 21-22 | 13.52 |
| 22-23 | 22.02 |
| 23-24 | 16.18 |
| 24-25 | 20.33 |
| 25-26 | 11.59 |
| 26-1 | 20.83 |

| | | | | |
|------------|--------------|---------------|-----------------|---------|
| Kadastras: | vietovė | Zarasų m. | blokas | sklypas |
| | Žemės sklypo | kadastras Nr. | 4 3 8 0 0 0 0 4 | 2 1 2 |

| | |
|--------------------|---------|
| Gatvė, namo Nr. | |
| Kaimas (miestelis) | |
| Seniūnija | Zarasai |
| Miestas (rajonas) | Zarasai |
| Apskritis | Utena |

| Gretimybė | Gretimo žemės sklypo kadastras Nr. | Pastabos |
|-----------|------------------------------------|----------------|
| 1-2 | | LVF |
| 2-3 | 4380/4.71 | |
| 3-5 | 4380/4.170 | |
| 5-6 | 4380/4.109 | |
| 6-9 | 4380/4.75 | |
| 9-10 | 4380/4.47 | |
| 10-11 | 4380/4.46 | |
| 11-13 | 4380/4.167 | |
| 13-14 | 4380/4.166 | |
| 14-15 | | LVF |
| 15-1 | | ež. Zarasaitis |

Su paženklinimais vietovėje žemės sklypo ribomis, aprašytomis 2009 m. rugsėjo mėn. 18 d. žemės sklypo paženklinimo-parodymo akte, ir nustatytu plotu sutinku:
Žemės savininkas (naudotojas):

Apskritis viršininko administracija (vardas, pavardė) (parašas) (data)

Utena apskritis viršininko administracijos žemės tvarkymo departamento
Zarasai miesto (rajono) žemėtvarkos skyrius
Patikrino: Vyr. specialistė Irena Petrauskienė
Suderino: Sk. vedėja Vida Kavaliauskienė (data) 2009-09-09
(pareigos) (parašas) (vardas, pavardė)

SUDERINTA
Inžinierė operatorė
Ramunė Leišienė
2009 m. 05 17

UAB "HIDROPROJEKTAS"

LICENCIJOS NR.51G-43 IŠDUOTA 2003 03 10
LICENCIJOS NR.G-803-(43) IŠDUOTA 2008 09 25

| Pareigos | Vardas, pavardė | Parašas | Data |
|-----------------|-----------------|---------|------------|
| Sk. viršininkas | S. Bagdonas | | 2010 04 15 |
| Gr. vadovas | R. Gruodis | | 2010 04 15 |
| J. inž. | A. Žirzdienė | | 2010 04 15 |
| J. inž. | R. Gruodienė | | 2010 04 15 |

A.V.

ŽEMĖS SKLYPO PLANAS M 1:2000

Sklypo plotas 3885 m²

Žemės sklypo kadastro Nr. 43800004

KOORDINACIŲ ŽINIARAŠTIS

| Koordinacių sistema LKS-94 | | | | | | | |
|----------------------------|-------|------------|-----------|--|-------|---|---|
| Taško Nr. | Kodas | X | Y | Taško Nr. | Kodas | X | Y |
| 1 | R | 6179564.57 | 641556.17 | | | | |
| 2 | R | 6179569.29 | 641564.77 | | | | |
| 3 | R | 6179569.18 | 641587.03 | | | | |
| 4 | R | 6179567.38 | 641587.89 | | | | |
| 5 | R | 6179582.86 | 641629.26 | | | | |
| 6 | R | 6179591.10 | 641651.40 | | | | |
| 7 | R | 6179593.59 | 641658.01 | | | | |
| 8 | R | 6179622.91 | 641670.03 | | | | |
| 9 | R | 6179629.58 | 641666.29 | | | | |
| 10 | R | 6179650.92 | 641696.01 | | | | |
| 11 | R | 6179659.03 | 641707.29 | | | | |
| 12 | R | 6179662.20 | 641712.91 | | | | |
| 13 | R | 6179674.64 | 641718.28 | | | | |
| 14 | R | 6179680.60 | 641720.84 | | | | |
| 15 | R | 6179663.23 | 641732.91 | | | | |
| 16 | R | 6179642.45 | 641719.95 | | | | |
| 17 | R | 6179624.76 | 641703.78 | | | | |
| 18 | R | 6179608.82 | 641690.97 | | | | |
| 19 | R | 6179590.49 | 641674.40 | | | | |
| 20 | R | 6179583.21 | 641665.31 | | | | |
| 21 | R | 6179576.72 | 641655.10 | | | | |
| 22 | R | 6179570.78 | 641642.96 | | | | |
| 23 | R | 6179561.69 | 641622.90 | | | | |
| 24 | R | 6179557.43 | 641607.29 | | | | |
| 25 | R | 6179555.22 | 641587.08 | | | | |
| 26 | R | 6179557.26 | 641575.87 | | | | |
| SKLYPO CENTRO KOORDINATĖS | | | | | | | |
| Koordinacių sistema | | | | Koordinatės X/Y | | | |
| Valstybinė LKS-1994 | | | | X=6179595.33 Y=641668.08 | | | |
| Žiniaraštį sudarė | | | | A Žvirzdinas 2M-M-269 2010.04.19 (parašas) (vardas ir pavardė) (kvalifikacijos pažymėjimo Nr.) (data) | | | |


| Duomenys apie žemės naudojimo apribojimus | | | |
|---|-------|---|------------------|
| Eil. Nr. | Kodas | Apribojimai | Žemės plotas, m² |
| 1 | 2 | 3 | 4 |
| 1 | 26 | 26 - XXVI-Miško naudojimo apribojimai | 3885 |
| 2 | 33 | 33 - XXXIII-Rekreacinės teritorijos | 3885 |
| 3 | 14 | 14 - XIV-Gamybinių ir komunalinių obj. sanitarinės aps. ir taršos poveikio z. | 3885 |
| 4 | 29 | 29 - XXIX-Vandens telkinių apsaugos juostos ir zonos 10m | 2500 |

| SERVITUTAS | | | |
|------------|-------|---|------------|
| Eil. Nr. | Kodas | Servituto rūšis | Plotas, m² |
| 1 | 92 | Kiti servitutai - teisė prieiti ir vaikščioti vandens telkinio pakrante 10m. (tarnaujantis daiktas) S | 2500 |


Ištrauka iš Lietuvos Administracinių teisų pažeidimų kodekso:

47 straipsnis. Pastovių žemėnaudos riboženklų sunaikinimas arba gadinimas - užtraukia baudą nuo dviejų šimtų penkiasdešimties iki penkių šimtų litų.

48 straipsnis. Geodezinio pagrindo punkto bei markšneiderystės ženklų sunaikinimas arba gadinimas - užtraukia baudą nuo penkių šimtų iki vieno tūkstančio litų.

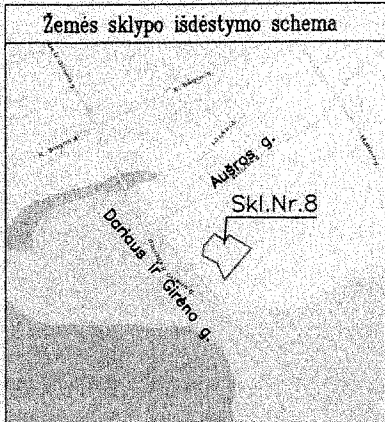

ŽEMĖS SKLYPO PLANAS M 1:500
Sklypo plotas 3269 m²

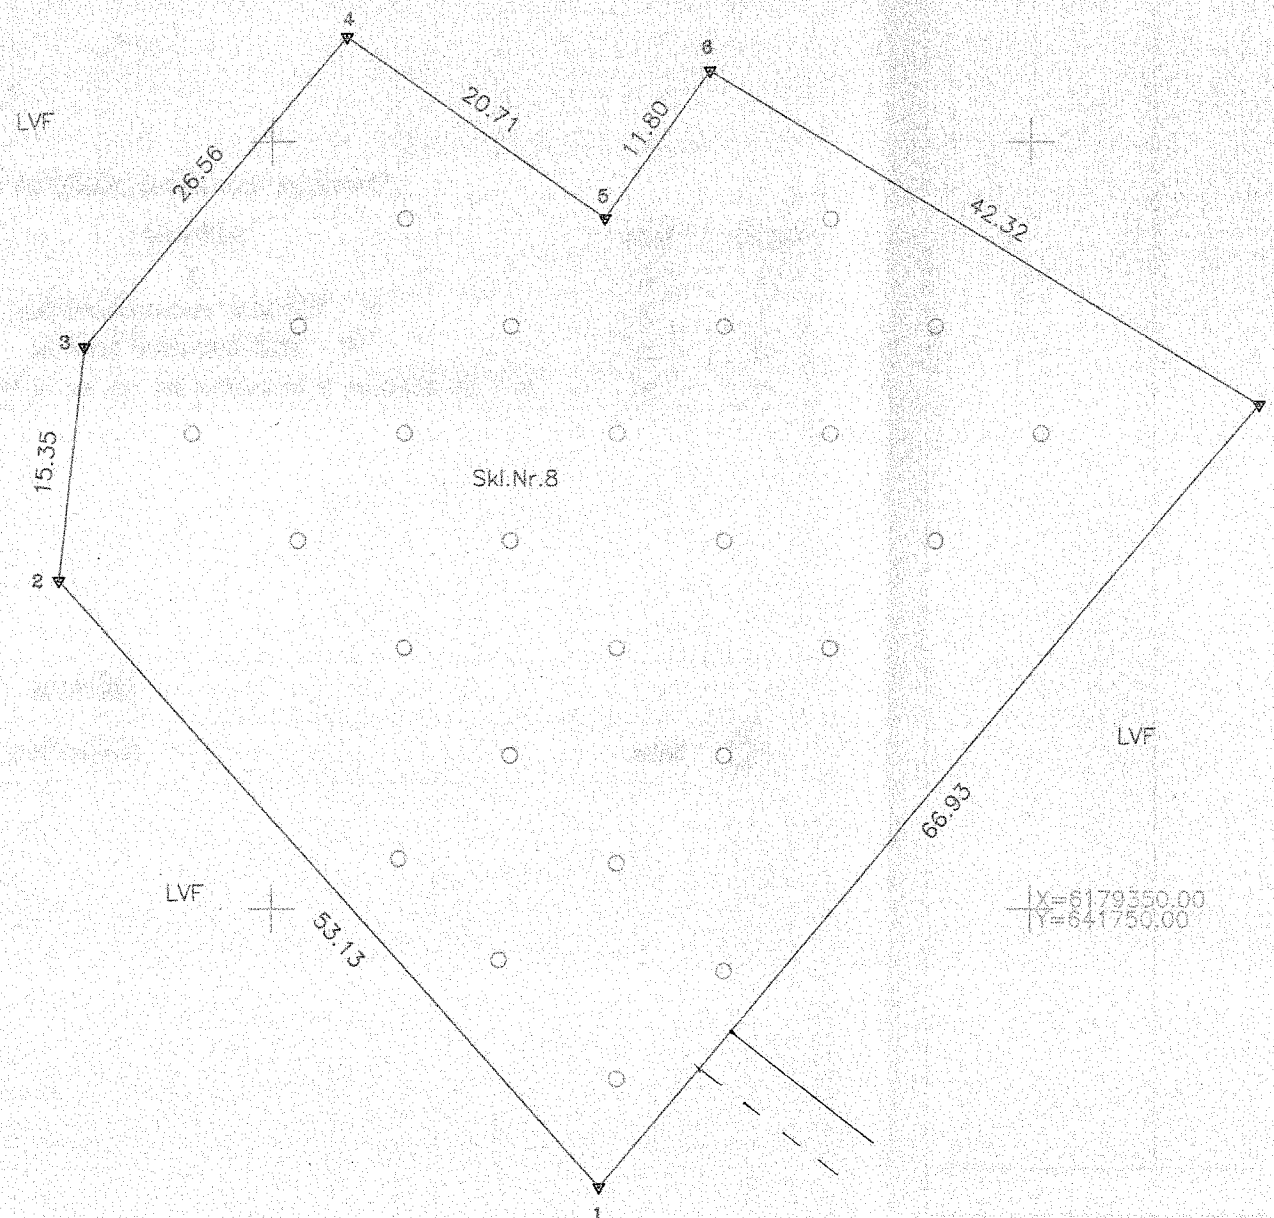

| | | | | |
|-----------|--------------|--------------|-----------------|---------|
| Kadastro: | vietovė | Zarasų m. | blokas | sklypas |
| | Žemės sklypo | kadastro Nr. | 4 3 8 0 0 0 0 4 | 2 1 4 |

| | |
|--------------------|---------|
| Gatvė, namo Nr. | |
| Kaimas (miestelis) | |
| Seniūnija | |
| Miestas (rajonas) | Zarasai |
| Apskritis | Utena |

| Gretimybė | Gretimų žemės sklypų kadastro Nr. | Pastabos |
|-----------|-----------------------------------|----------|
| 1-1 | | LVF |
| | | |
| | | |
| | | |
| | | |
| | | |

Kadastrų GIS grupės vedėjas

Romutis Valentukevičius

2009 m. 12 27 d.

Su paženklinimais vietovėje žemės sklypo ribomis, aprašytais 2009 m. rugpjūčio mėn. 14 d. žemės sklypo paženklinimo-parodymo akte, ir nustatytu plotu sutinku žemės savininkas (naudotojas):

Apskritis: Utena, miesto: Zarasai, adresas: ... (parašas) (data)

Utena, Zarasai, apskrities viršininko administracijos žemės tvarkymo departamento miesto (rajono) žemėtvarkos skyrius
Patikrino: Vyr. specialistė Irena Petrauskienė
Suderino: Sk. vedėja Vida Kavaliauskienė 2009-09-09
(parašas) (parašas) (vardas, pavardė)

SKLYPO RIBOS PAŽYMĖTOS
KADASTRO ŽEMELAPYJE
VI REGISTRŲ CENTRO UTENOS FILIALAS
Kadastrų specialistė R. Leščienė
2009 m. 12 27 d.

UAB "HIDROPROJEKTAS"

LICENCIJOS NR. 51G-43, IŠDUOTA 2003 03 10

LICENCIJOS NR. G-803-(43), IŠDUOTA 2008 09 25

| Pareigos | Vardas, pavardė | Parašas | Data |
|-----------------|-----------------|---------|------------|
| Sk. viršininkas | S. Bagdonas | | 2009 10 |
| Gr. vadovas | R. Gruodis | | 2009 10 |
| J. inž. | A. Žvirzdinas | | 2009 10 |
| J. inž. | R. Gruodienė | | 2009 10 19 |

ŽEMĖS SKLYPO PLANAS M 1:500

Sklypo plotas 3269 m²

Žemės sklypo kadastro Nr. 4 3 8 0 0 0 0 4 2 1 4

KOORDINAČIŲ ŽINIARAŠTIS

| Koordinatinių sistema LKS-94 | | | | | | | |
|------------------------------|-------|------------|-----------|-----------|-------|---|---|
| Taško Nr. | Kodas | X | Y | Taško Nr. | Kodas | X | Y |
| 1 | R | 6179331.97 | 641721.59 | | | | |
| 2 | R | 6179371.37 | 641655.95 | | | | |
| 3 | R | 6179386.63 | 641687.60 | | | | |
| 4 | R | 6179406.82 | 641704.86 | | | | |
| 5 | R | 6179395.03 | 641721.39 | | | | |
| 6 | R | 6179404.65 | 641728.72 | | | | |
| 7 | R | 6179382.90 | 641765.02 | | | | |

| SKLYPO CENTRO KOORDINATĖS | | | | | | | |
|---------------------------|--|---------------------|--|---------------------------------|--|---------|--|
| Koordinatinių sistema | | | | Koordinatės X/Y | | | |
| Valstybinė LKS-1994 | | | | X=6179378.26 Y=641724.39 | | | |
| Žiniaraštį sudarė | | A. Žvirzdinas | | 2M-M-269 | | 2009 10 | |
| (parašas) | | (vardas ir pavardė) | | (kvalifikacijos pažymėjimo Nr.) | | (data) | |

Ištrauka iš Lietuvos Administracinių teisų pažeidimų kodekso:

47 straipsnis. Pastovių žemėnaudos riboženklų sunaikinimas arba gadinimas - užtraukia baudą nuo dviejų šimtų penkiasdešimties iki penkių šimtų litų.

48 straipsnis. Geodezinio pagrindo punkto bei markšneiderystės ženklų sunaikinimas arba gadinimas - užtraukia baudą nuo penkių šimtų iki vieno tūkstančio litų.

Duomenys apie žemės naudojimo apribojimus

| Eil. Nr. | Kodas | Apribojimai | Žemės plotas, m ² |
|----------|-------|--|------------------------------|
| 1 | 2 | 3 | 4 |
| 1 | 26 | 26 - XXVI-Miško naudojimo apribojimai | 3269 |
| 2 | 33 | 33 - XXXIII-Rekreacinės teritorijos | 3269 |
| 3 | 14 | 14 - XIV-Gamybinių ir komunalinių obj. san. aps. ir taršos poveikio z. | 3269 |

SERVITUTAS

| Eil. Nr. | Kodas | Servituto rūšis | Plotas, m ² |
|----------|-------|-----------------|------------------------|
|----------|-------|-----------------|------------------------|