

NEKILNOJAMOJO TURTO REGISTRO DUOMENŲ BAZĖS IŠRAŠAS

2022-03-29 13:55:41

1. Nekilnojamojo turto registre įregistruotas turtas:

 Registro Nr.: **90/50917**
 Registro tipas: **Statiniai**
 Sudarymo data: **1984-02-21**
 Adresas: **Visaginas, Festivalio g. 9**
2. Nekilnojamieji daiktai:

2.1.

Pastatas - Dušas

 Unikalus daikto numeris: **3098-4000-2026**
 Daikto pagrindinė naudojimo paskirtis: **Paslaugų**
 Žymėjimas plane: **2L2p**
 Statybos pabaigos metai: **1984**
 Baigtumo procentas: **100 %**
 Šildymas: **Centrinis šildymas iš centralizuotų sistemų**
 Vandentiekis: **Komunalinis vandentiekis**
 Nuotekų šalinimas: **Komunalinis nuotekų šalinimas**
 Sienos: **Plytos**
 Stogo danga: **Bitumas**
 Aukštų skaičius: **2**
 Bendras plotas: **635.31 kv. m**
 Pagrindinis plotas: **415.57 kv. m**
 Tūris: **2888 kub. m**
 Užstatytas plotas: **544.00 kv. m**
 Kadastro duomenų nustatymo data: **1998-03-27**

2.2.

Pastatas - Gyvenamasis namas

 Aprašymas / pastabos: **Kilo iš unikalaus Nr. 3098-4000-2015**
 Unikalus daikto numeris: **4400-5707-4136**
 Daikto pagrindinė naudojimo paskirtis: **Gyvenamoji (trijų ir daugiau butų - daugiabučiai pastatai)**
 Žymėjimas plane: **3A9p**
 Statusas: **Suformuotas padalijus daiktą**
 Daikto istorinė kilmė: **Gautas padalijus daiktą, unikalus daikto numeris 3098-4000-2015**
 Statybos pradžios metai: **1984**
 Statybos pabaigos metai: **1984**
 Papr. remonto pradžios metai: **2021**
 Papr. remonto pabaigos metai: **2021**
 Statinio kategorija: **Ypatingasis**
 Baigtumo procentas: **100 %**
 Šildymas: **Bendroji centrinio šildymo sistema**
 Vandentiekis: **Komunalinis vandentiekis**
 Nuotekų šalinimas: **Komunalinis nuotekų šalinimas**
 Dujos: **Nėra**
 Sienos: **Plytos**
 Stogo danga: **Bitumas**
 Aukštų skaičius: **9**
 Bendras plotas: **3630.29 kv. m**
 Naudingas plotas: **3037.32 kv. m**
 Negyvenamosios paskirties patalpos(-ų)
 naudingasis plotas: **592.97 kv. m**
 Gyvenamasis plotas: **2482.91 kv. m**
 Pagrindinis plotas: **592.97 kv. m**
 Tūris: **15223 kub. m**
 Užstatytas plotas: **526.00 kv. m**
 Patalpų, suformuotų kaip atskiri
 nekilnojamieji daiktai, skaičius: **40**
 Gyvenamosios paskirties patalpų skaičius: **38**
 Kambarių skaičius: **71**
 Koordinatė X: **6165635**
 Koordinatė Y: **652386**
 Atkūrimo sąnaudos (statybos vertė): **3060000 Eur**
 Fizinio nusidėvėjimo procentas: **30 %**
 Atkuriamoji vertė: **2142000 Eur**

Atkūrimo sąnaudų (statybos vertės) ir
atkuriamosios vertės nustatymo data: **2021-08-03**

Vidutinė rinkos vertė: **539000 Eur**

Vidutinės rinkos vertės nustatymo būdas: **Masinis vertinimas**

Vidutinės rinkos vertės nustatymo data: **2021-08-03**

Kadastro duomenų nustatymo data: **2021-08-03**

Pastato (jo dalies) energinio naudingumo
klasė: **F**

Skaičiuojamosios šiluminės energijos
sąnaudos pastatui (jo daliai) šildyti: **161.02 kWh/m2/m.**

2.3.

Pastatas - Bendrabutis

Aprašymas / pastabos: **Kilo iš unikalaus Nr. 3098-4000-2015 (4400-4818-9580:1390), Su bendro naudojimo patalpomis a-1(1/2 iš 72.22 kv.m.), a-2(1/2 iš 41.67 kv.m.), a-3(1/2 iš 75.68 kv.m.)-94.79 kv.m. Kita bendro naudojimo patalpų a-1, a-2, a-3 1/2 dalis priklauso patalpai, unikalus Nr.4400-5707-2716:7817, esančiai pastate 3A9p unikalus Nr. 4400-5707-4136.**

Unikalus daikto numeris: **4400-5707-4147**

Daikto pagrindinė naudojimo paskirtis: **Gyvenamoji (įvairioms socialinėms grupėms)**

Žymėjimas plane: **4N9p**

Statusas: **Suformuotas padalijus daiktą**

Daikto istorinė kilmė: **Gautas padalijus daiktą, unikalus daikto numeris 3098-4000-2015**

Statybos pradžios metai: **1984**

Statybos pabaigos metai: **1984**

Statinio kategorija: **Ypatingasis**

Baigtumo procentas: **100 %**

Šildymas: **Bendroji centrinio šildymo sistema**

Vandentiekis: **Komunalinis vandentiekis**

Nuotekų šalinimas: **Komunalinis nuotekų šalinimas**

Dujos: **Nėra**

Sienos: **Plytos**

Stogo danga: **Bitumas**

Aukštų skaičius: **9**

Bendras plotas: **3616.83 kv. m**

Naudingas plotas: **3208.62 kv. m**

Gyvenamasis plotas: **1958.46 kv. m**

Verslo plotas: **15.01 kv. m**

Rūšių (pusrūšių) plotas: **408.21 kv. m**

Tūris: **14728 kub. m**

Užstatytas plotas: **523.00 kv. m**

Kambarių skaičius: **131**

Koordinatė X: **6165669**

Koordinatė Y: **652383**

Atkūrimo sąnaudos (statybos vertė): **2577000 Eur**

Fizinio nusidėvėjimo procentas: **31 %**

Atkuriamoji vertė: **1778000 Eur**

Atkūrimo sąnaudų (statybos vertės) ir

atkuriamosios vertės nustatymo data: **2021-08-03**

Vidutinė rinkos vertė: **255000 Eur**

Vidutinės rinkos vertės nustatymo būdas: **Masinis vertinimas**

Vidutinės rinkos vertės nustatymo data: **2021-08-03**

Kadastro duomenų nustatymo data: **2021-08-03**

3. Daikto priklausiniai iš kito registro: įrašų nėra

4. Nuosavybė:

4.1.

Nuosavybės teisė

Savininkas: **LIETUVOS RESPUBLIKA, a.k. 111105555**

Daiktas: **pastatas Nr. 4400-5707-4147, aprašytas p. 2.3.**

Įregistravimo pagrindas: **1998-06-22 Savivaldybės mero potvarkis Nr. 352**

Įrašas galioja: **Nuo 2022-03-28**

4.2.

Nuosavybės teisė

Savininkas: **LIETUVOS RESPUBLIKA, a.k. 111105555**

Daiktas: **pastatas Nr. 3098-4000-2026, aprašytas p. 2.1.**

Įregistravimo pagrindas: **1998-06-22 Savivaldybės mero potvarkis Nr. 352**

Įrašas galioja: **Nuo 2007-04-25**

5. Valstybės ir savivaldybių žemės patikėjimo teisė: įrašų nėra

6. Kitos daiktinės teisės :

6.1.

Turto patikėjimo teisėPatikėtinis: **Visagino technologijos ir verslo profesinio mokymo centras, a.k. 190977915**Daiktas: **pastatas Nr. 4400-5707-4147, aprašytas p. 2.3.**[registravimo pagrindas: **2019-06-03 Turto patikėjimo sutartis Nr. S-535**[rašas galioja: **Nuo 2022-03-28**

6.2.

Turto patikėjimo teisėPatikėtinis: **Visagino technologijos ir verslo profesinio mokymo centras, a.k. 190977915**Daiktas: **pastatas Nr. 3098-4000-2026, aprašytas p. 2.1.**[registravimo pagrindas: **2019-06-03 Turto patikėjimo sutartis Nr. S-535**[rašas galioja: **Nuo 2019-06-10****7. Juridiniai faktai:**

7.1.

Nustatytas bendro naudojimo objektų valdymas (įsteigta daugiabučio namo savininkų bendrija)**Visagino miesto Daugiabučio gyvenamojo namo Festivalio g. 9 savininkų bendrija "Vienybė", a.k. 305922572**Daiktas: **pastatas Nr. 4400-5707-4136, aprašytas p. 2.2.**[registravimo pagrindas: **2022-01-31 Asmens prašymas Nr. 29908507**[rašas galioja: **Nuo 2022-02-01****8. Žymos: [rašų nėra****9. Teritorijos, kuriose taikomos specialiosios žemės naudojimo sąlygos: [rašų nėra****10. Daikto registravimas ir kadastro žymos:**

10.1.

Kadastrinius matavimus atliko (kadastro žyma)Daiktas: **pastatas Nr. 4400-5707-4147, aprašytas p. 2.3.**[registravimo pagrindas: **2017-05-30 Kvalifikacijos pažymėjimas Nr. 2M-M-2525****2021-08-03 Nekilnojamojo daikto kadastro duomenų byla**[rašas galioja: **Nuo 2022-03-22**

10.2.

Suformuotas padalijimo būdu (daikto registravimas)Daiktas: **pastatas Nr. 4400-5707-4147, aprašytas p. 2.3.**[registravimo pagrindas: **2021-08-03 Nekilnojamojo daikto kadastro duomenų byla****2021-09-10 Pažyma apie naujai suformuotų nekilnojamojo turto kadastro objektų (patalpos (-ų)) galimybę naudoti pagal paskirtį Nr. 4-102**[rašas galioja: **Nuo 2022-03-22**

10.3.

Išduotas pastato (jo dalies) energinio naudingumo sertifikatas (kadastro žyma)Daiktas: **pastatas Nr. 4400-5707-4136, aprašytas p. 2.2.**[registravimo pagrindas: **2022-02-21 Statybos produkcijos sertifikavimo centro pranešimas Nr. KG-0060-00624/0**[rašas galioja: **Nuo 2022-02-21**Terminas: **Nuo 2022-02-21 iki 2032-02-21**

10.4.

Suformuotas padalijimo būdu (daikto registravimas)Daiktas: **pastatas Nr. 4400-5707-4136, aprašytas p. 2.2.**[registravimo pagrindas: **2021-08-03 Nekilnojamojo daikto kadastro duomenų byla****2021-09-10 Pažyma apie naujai suformuotų nekilnojamojo turto kadastro objektų (patalpos (-ų)) galimybę naudoti pagal paskirtį Nr. 4-102****2021-10-01 Deklaracija apie statybos užbaigimą / paskirties pakeitimą Nr. 1**[rašas galioja: **Nuo 2021-10-06**

10.5.

Kadastrinius matavimus atliko (kadastro žyma)Daiktas: **pastatas Nr. 4400-5707-4136, aprašytas p. 2.2.**[registravimo pagrindas: **2017-05-30 Kvalifikacijos pažymėjimas Nr. 2M-M-2525****2021-08-03 Nekilnojamojo daikto kadastro duomenų byla**[rašas galioja: **Nuo 2021-10-06****11. Registro pastabos ir nuorodos: [rašų nėra**

12. Kita informacija:

Žemės sklypo, kuriame yra statiniai,
kadastrinis Nr.: **4583/0001:15**
Archyvinės bylos Nr.: **30/50**

13. Informacija apie duomenų sandoriui tikslinimą: įrašų nėra

Dokumentą atspausdino Rytų Lietuvos klientų aptarnavimo centro
Utenos klientų aptarnavimo grupės specialistė



Statybos techninio reglamento STR 1.07.03:2017
„Statinių techninės ir naudojimo priežiūros tvarka.
Naujų nekilnojamojo turto kadastro objektų
formavimo tvarka“
13 priedas

Visagino savivaldybės administracija

**PAŽYMA APIE NAUJAI SUFORMUOTŲ
NEKILNOJAMOJO TURTO KADASTRO OBJEKTŲ (STATINIŲ)
GALIMYBĘ NAUDOTI PAGAL PASKIRTĮ**

2021 m. rugsėjo 10 d. Nr. 4- 102

Visaginas
(pažymos surašymo vieta)

Pagal uždarnosios akcinės bendrovės „Barauba“

(prašymo išduoti pažymą pateikusio asmens vardas, pavardė)

pateiktą naujų nekilnojamojo turto kadastro objektų formavimo schemą (toliau – schema), kurią
parengė uždaroji akcinė bendrovė „Architektūros menas“,

(vardas, pavardė)

žemės sklype, kurio adresas Festivalio g. 9, Visaginas, kadastrinis Nr. 4583/0001:15
pagrindinė naudojimo paskirtis, naudojimo būdas ir pobūdis* kita (visuomeninės paskirties
teritorijos)

atskirais nekilnojamojo turto kadastro objektais yra formuojama:

1. Gyvenamosios (trijų ir daugiau butų – daugiaaukščiai pastatai) paskirties* pastatas,
pažymėtas schemeje 3A9p, unikalus Nr. 4400-5707-4136.

(kadastro duomenų bylos duomenys)

Pastatas formuojamas:

1.1. padalijant statinį 3098-4000-2015, gyvenamoji (įvairioms socialinėms grupėms) ;
(statinio unikalus Nr., paskirtis*)

1.2. atidalijant statinį iš - ;
(bendrosios nuosavybės teise valdomo statinio unikalus Nr., paskirtis*)

1.3. sujungiant statinius - ;
(statinių unikalus Nr., paskirtys*)

1.4. perdalijant (amalgamuojant) statinius - ;
(statinių unikalus Nr., paskirtys*)

2. Gyvenamosios (įvairioms socialinėms grupėms) paskirties* pastatas, pažymėtas schemeje
4N9p, unikalus Nr. 4400-5707-4147.

(kadastro duomenų bylos duomenys)

Pastatas formuojamas:

2.1. padalijant statinį 3098-4000-2015, gyvenamoji (įvairioms socialinėms grupėms) ;
(statinio unikalus Nr., paskirtis*)

2.2. atidalijant statinį iš - ;
(bendrosios nuosavybės teise valdomo statinio unikalus Nr., paskirtis*)

2.3. sujungiant statinius - ;
(statinių unikalus Nr., paskirtys*)

2.4. perdalijant (amalgamuojant) statinius - ;
(statinių unikalus Nr., paskirtys*)

**Šia pažyma patvirtinama, kad 1 ir 2 punktuose nurodyti statiniai gali būti naudojami pagal
šiuose punktuose nurodytas paskirtis*.**

- * pagrindinė tiksline naudojimo paskirtis, paskirties grupė, pogrupis;
- ** pildoma, jei formuojama daugiau kaip viena patalpa.

Architektūros ir teritorijų
planavimo skyriaus
vyriausioji specialistė
(pareigų pavadinimas)


(parašas)

Valstybės įmonė Registrų centras

**NEKILNOJAMOJO DAIKTO
KADASTRINIŲ MATAVIMŲ BYLA**

Tomas: 1

Nekilnojamojo turto objektas: **Statinys (statiniai)**

Registro Nr.: **90/50917 (Statiniai)**

Adresas: **Visagino sav. Visagino m. Festivalio g. 9**

Lapų skaičius: **71**

Valstybės įmonė Registrų centras, kodas: 124110246, adresas: Vilnius, Lvovo g.
25-101 Matininkas(-ė), kvalifikacijos pažymėjimo Nr. 2M-M-2525

PASTATO FOTONUOTRAUKOS

Adresas Visagino sav. Visagino m. Festivalio g. 9
Paskirtis Gyvenamoji (įvairioms socialinėms grupėms)
Pavadinimas Bendrabutis
Žymėjimas plane 4N9p
Kadastro duomenų nustatymo data 2021-08-03 **Unikalus numeris** 4400-5707-4147



Matininko asistentė

2021-08-19 10:58:29



* 1 1 3 1 0 0 2 2 0 4 *

Lapas 1 iš 1

Valstybės įmonė Registrų centras, kodas: 124110246, adresas: Vilnius, Lvovo g. 25-101
 Matininkas(-ė) alifikacijos pažymėjimo Nr. 2M-M-2525

PASTATO IR JO SUDĖTINIŲ DALIŲ KADASTRO DUOMENYS

Pastato kadastro duomenys

Adresas Visagino sav. Visagino m. Festivalio g. 9
Paskirtis Gyvenamoji (įvairioms socialinėms grupėms)
Pavadinimas Bendrabutis
Žymėjimas plane 4N9p
Kadastro duomenų nustatymo data 2021-08-03 **Žemės sklypo kadastro Nr.** 4583/0001:15
Statybos būklė **Unikalus numeris** 4400-5707-4147
Pastaba Kilo iš unikalaus Nr. 3098-4000-2015

Statinio kategorija:	Neypatingasis	Stogo konstrukcija:	Plokščiasis
Statybos pradžios metai:	1984	Stogo danga:	Bitumas
Statybos pabaigos metai:	1984	Išorės apdaila:	Nėra
Rekonstravimo pradžios metai:		Pertvaros:	Plytos
Rekonstravimo pabaigos metai:		Grindys:	Linoleumas
Kap. remonto pradžios metai:		Langai:	Mediniai
Kap. remonto pabaigos metai:		Durys:	Medinės
Atnaujinimo (modernizavimo) pradžios metai:		Vidaus apdaila:	Dažai
Atnaujinimo (modernizavimo) pabaigos metai:		Šildymas:	Bendr. centr. šild. sist.
Papr. remonto pradžios metai:		Vandentiekis:	Komunalinis vandentiekis
Papr. remonto pabaigos metai:		Nuotekų šalinimas:	Komunalinis nuotekų šalinimas
Baigtumo procentas: %	100	Dujos:	Nėra
Aukštų skaičius:	9	Karštas vanduo:	Yra
Tūris: kub. m	14728	Elektra:	Yra
Bendras plotas: kv. m	3616,83	Viryklė:	
Užstatytas plotas: kv. m	523	Vonios kambarys:	Yra
Plotas bruto: kv. m	4542	Vėdinimas ir kondicionavimas:	Vėdinimas
Pamatai:	Gelžbetonis	Koordinatė X:	6165669
Sienos:	Plytos	Koordinatė Y:	652383
Perdanga:	Gelžbetonis		



* 1 1 3 1 1 5 3 8 2 8 *

Pastato sudėtinės dalies kadastro duomenys

Žymėjimas	4N9p		
Pavadinimas	Bendrabutis		
Statybos pradžios metai:	1984	Bendras plotas: kv. m	3185,51
Statybos pabaigos metai:	1984	Pamatai:	Gelžbetonis
Rekonstravimo pradžios metai:		Sienos:	Plytos
Rekonstravimo pabaigos metai:		Perdanga:	Gelžbetonis
Kap. remonto pradžios metai:		Stogo konstrukcija:	Plokščiasis
Kap. remonto pabaigos metai:		Stogo danga:	Bitumas
Atnaujinimo (modernizavimo) pradžios metai:		Išorės apdaila:	Nėra
Atnaujinimo (modernizavimo) pabaigos metai:		Pertvaros:	Plytos
Papr. remonto pradžios metai:		Grindys:	Linoleumas
Papr. remonto pabaigos metai:		Langai:	Mediniai
Baigtumo procentas: %	100	Durys:	Medinės
Aukštų skaičius:	9	Vidaus apdaila:	Dažai
Tūris: kub. m	13278		

Pastato sudėtinės dalies kadastro duomenys

Žymėjimas	P		
Pavadinimas	Pusrūsis		
Statybos pradžios metai:	1984	Tūris: kub. m	1255
Statybos pabaigos metai:	1984	Bendras plotas: kv. m	408,21
Rekonstravimo pradžios metai:		Sienos:	Gelžbetonio blokai
Rekonstravimo pabaigos metai:		Perdanga:	Gelžbetonis
Kap. remonto pradžios metai:		Išorės apdaila:	Dekoratyvinis tinkas
Kap. remonto pabaigos metai:		Pertvaros:	Plytos
Atnaujinimo (modernizavimo) pradžios metai:		Grindys:	Monolitinės
Atnaujinimo (modernizavimo) pabaigos metai:		Langai:	Nėra
Papr. remonto pradžios metai:		Durys:	Metalinės
Papr. remonto pabaigos metai:		Vidaus apdaila:	Nėra
Baigtumo procentas: %	100		



Pastato sudėtinės dalies kadastro duomenys

Žymėjimas	A		
Pavadinimas	Anstatas		
Statybos pradžios metai:	1984	Tūris: kub. m	195
Statybos pabaigos metai:	1984	Bendras plotas: kv. m	23,11
Rekonstravimo pradžios metai:		Sienos:	Plytos
Rekonstravimo pabaigos metai:		Perdanga:	Gelžbetonis
Kap. remonto pradžios metai:		Stogo konstrukcija:	Plokščiasis
Kap. remonto pabaigos metai:		Stogo danga:	Bitumas
Atnaujinimo (modernizavimo) pradžios metai:		Išorės apdaila:	Nėra
Atnaujinimo (modernizavimo) pabaigos metai:		Pertvaros:	Plytos
Papr. remonto pradžios metai:		Grindys:	Monolitinės
Papr. remonto pabaigos metai:		Langai:	Nėra
Baigtumo procentas: %	100	Durys:	Metalinės
Aukštų skaičius:		Vidaus apdaila:	Tinkas

Matininko asistentė



Valstybės įmonė Registrų centras, kodas: 124110246, adresas: Vilnius, Lvovo g. 25-101
 Matininkas(-ė) _____ /alifikacijos pažymėjimo Nr. 2M-M-2525

PASTATO IR JO SUDĖTINIŲ DALIŲ VERČIŲ NUSTATYMAS

Adresas Visagino sav. Visagino m. Festivalio g. 9
 Unikalus numeris 4400-5707-4147
 Vertės nustatymo data 2021-08-03

Žymėjimas	Pavadinimas	Kasmetinis vertės mažinimo koeficientas	Matavimo vienetas	Kiekis	Įkainojimo pagrindas	Vidutinė vieneto statybos vertė po indeksavimo, Eur	Atkūrimo kaštai (statybinė vertė), Eur	Nusidėėjimas %	Atkuriamoji vertė, Eur	Vietovės pataisos koeficientas	Vidutinė rinkos vertė, Eur
1	2	3	4	5	6	7	8	9	10	11	12
4N9p	Bendrabutis	0.8	kub. m	14728	Modelis:19027	178	2622000	31	1809000		235000
4N9p	Bendrabutis	0.8	kub. m	13278	NTK2021-1.3.8	178.58		30			
P	Pusrūsis	1	kub. m	1255	NTK2021-1.3.8	170.71		37			
A	Anstatas	0.8	kub. m	195	NTK2021-1.3.8	178.58		30			

Matininko asistentė



Valstybės įmonė Registrų centras, kodas: 124110246, adresas: Vilnius, Lvovo g. 25-101
 Matininkas(-ė) kifikacijos pažymėjimo Nr. 2M-M-2525

PASTATO PATALPŲ PLOTŲ EKSPLIKACIJA


Adresas Visagino sav. Visagino m. Festivalio g. 9
Paskirtis Gyvenamoji (įvairioms socialinėms grupėms)
Pavadinimas Bendrabutis
Žymėjimas plane 4N9p

Kadastro duomenų nustatymo data 2021-08-03 **Unikalus numeris** 4400-5707-4147

Aukšto Nr.	Patalpos pažymėjimas plane		Patalpų pavadinimas	Bendras plotas m ²	Gyvenamosios paskirties patalpų							Negyvenamosios paskirties patalpų		
	1 simbolis	2 simbolis			Naudingasis plotas m ²	Iš to skaičiaus			Pagalbinis nenaudingasis plotas m ²	Rūšių (pusrūšių) plotas m ²	Garažų plotas m ²	Pagrindinis plotas m ²	Pagalbinis plotas m ²	Naudingasis plotas m ²
						Gyvenamasis plotas m ²	Verslo plotas m ²	Pagalbinis naudingasis plotas m ²						
1	2	3	4	5	6	7	8	9	10	11	12	13	14	15
P	a	1	Techninė patalpa	72,22						72,22				
P	a	2	Techninė patalpa	41,67						41,67				
P	a	3	Techninė patalpa	75,68						75,68				
P	P	5	Techninė patalpa	24,78						24,78				
P	P	6	Techninė patalpa	45,89						45,89				
P	P	7	Techninė patalpa	73,78						73,78				
P	P	8	Techninė patalpa	74,19						74,19				



PUSRŪSIS

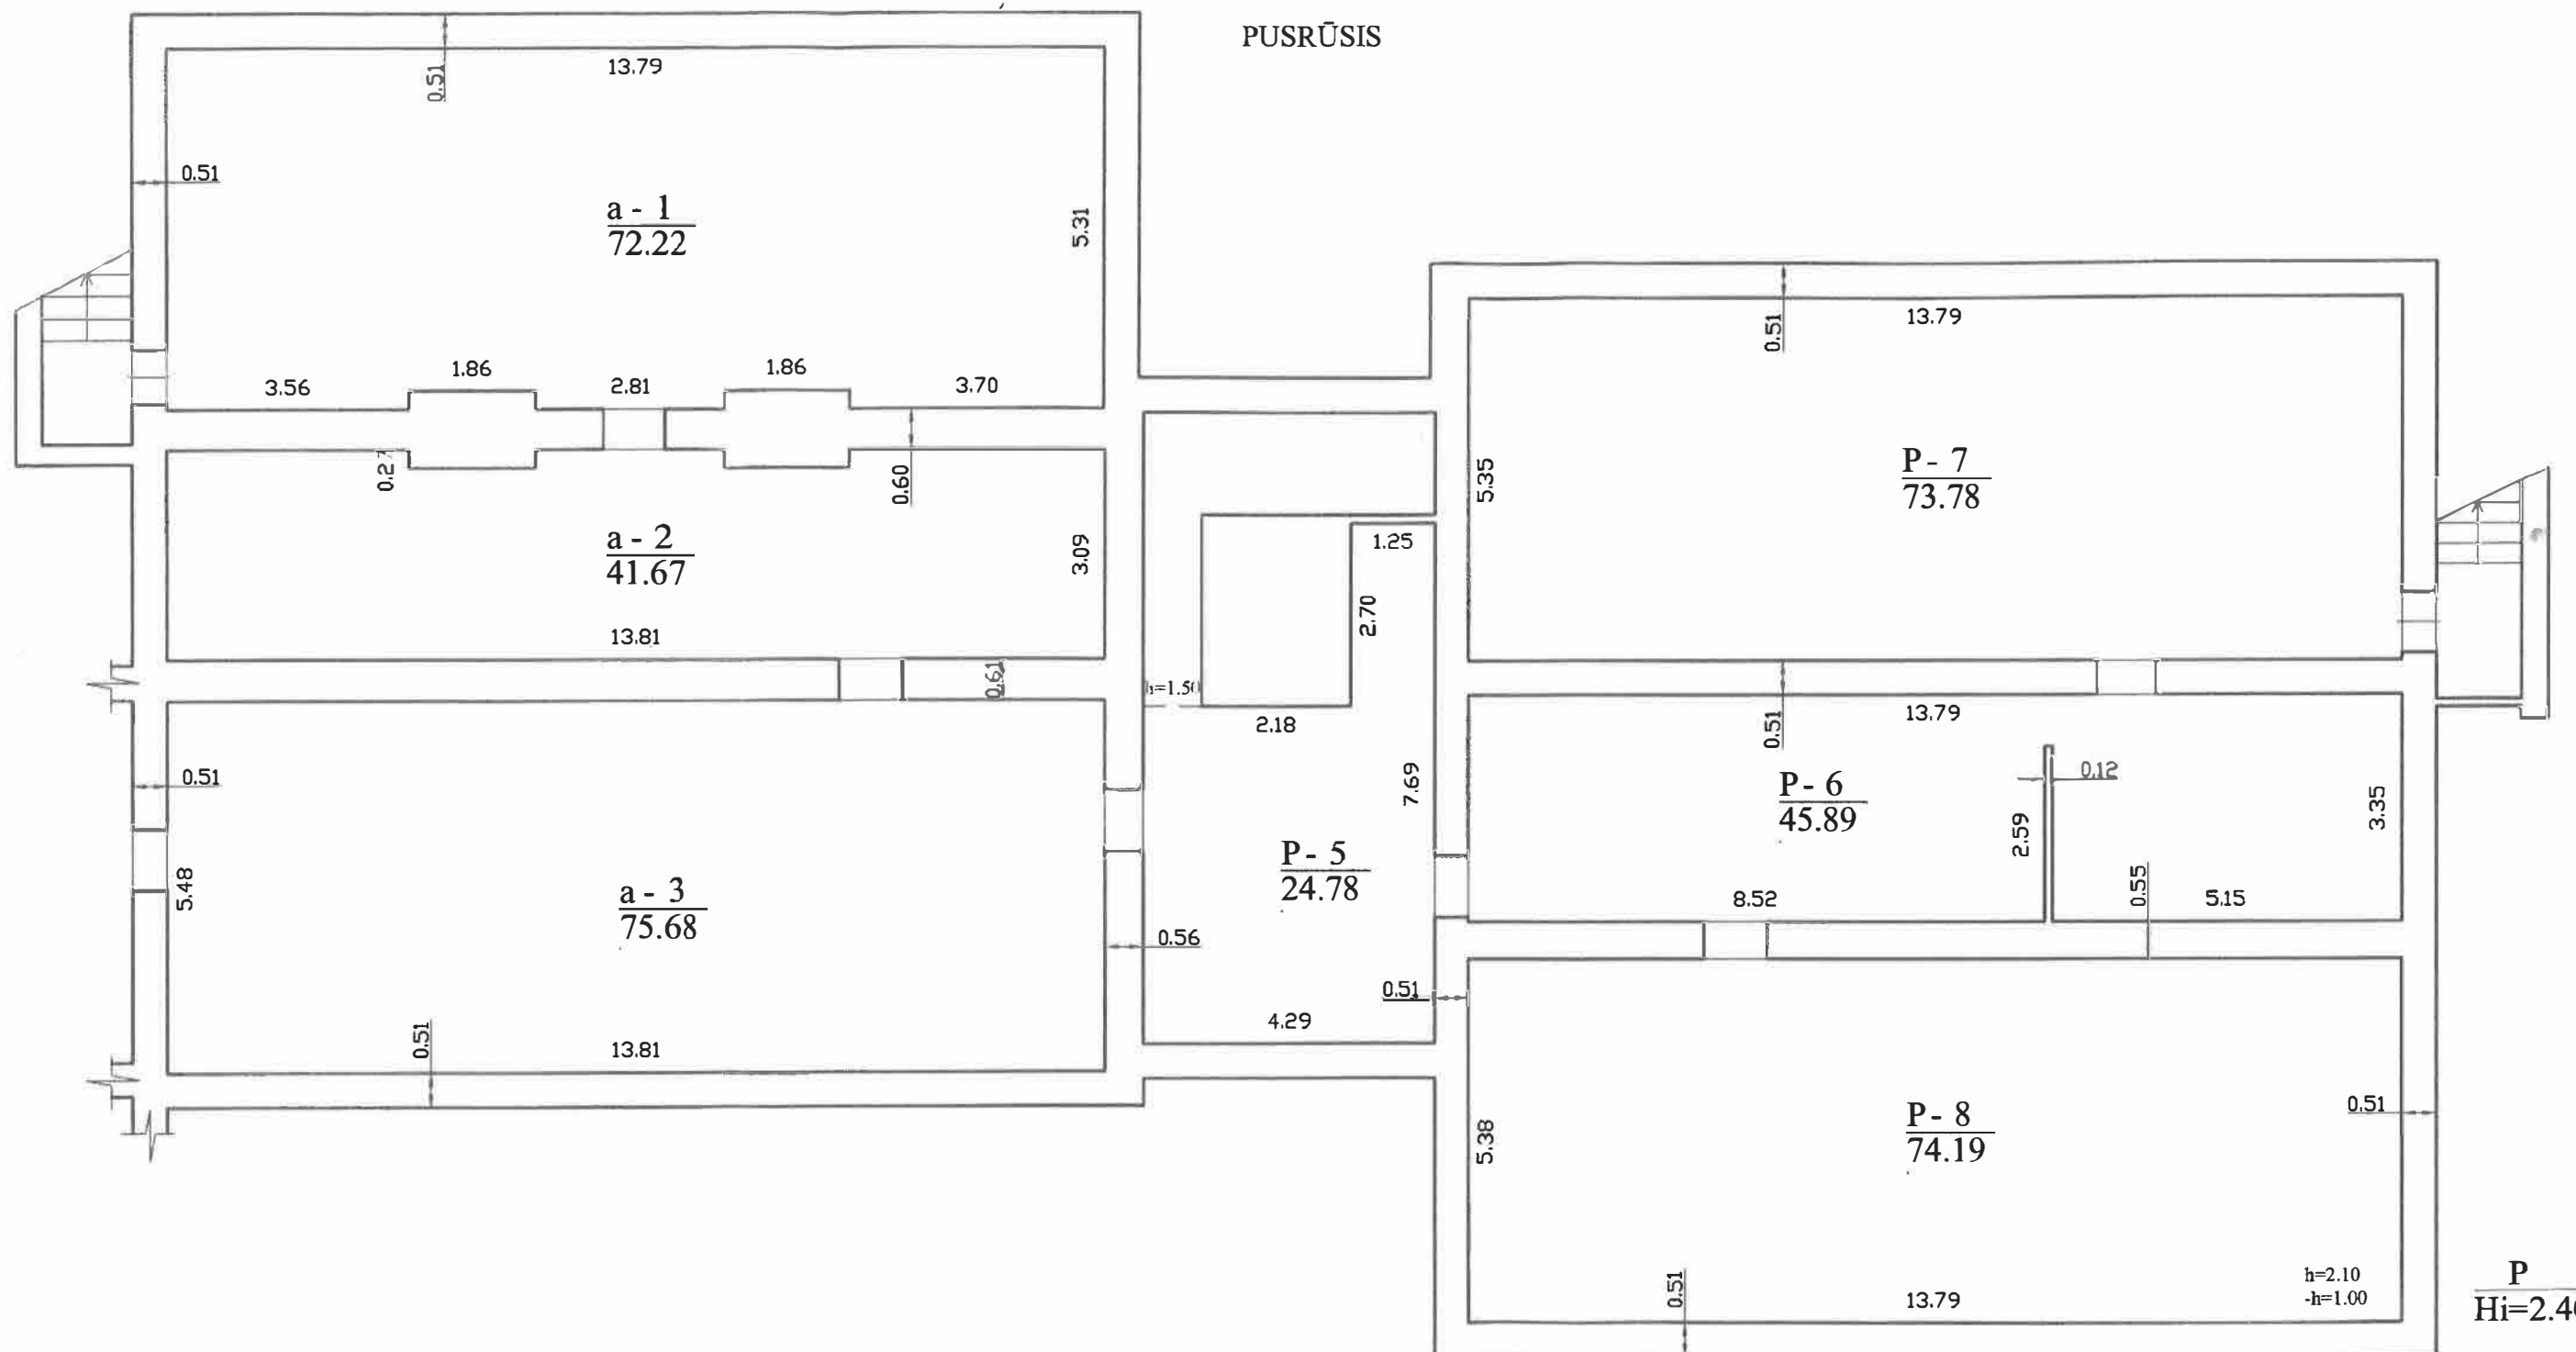

1131151708

Valstybės įmonė Registrų centras, kodas: 124110246, adresas: Vilnius, Lvovo g. 25-101		
Matininko kvalifikacijos pažymėjimo Nr.	Pareigos	Vardas ir pavardė
2M-M-2525	Matininkė	
	Matininko asistentė	
Adresas: Visagino sav. Visagino m. Festivalio g. 9		
Pastato žymėjimas plane	4N9p	
Kadastro duomenų nustatymo data	2021-08-03	
Plano parengimo data	2021-08-03	
Mastelis	1:100	


$$\frac{4 \text{ N}^9/\text{p}}{\text{Hi}=27.60}$$

Valstybės įmonė Registrų centras, kodas: 124110246, adresas: Vilnius, Lvovo g. 25-101	
Matininko kvalifikacijos pažymėjimo Nr.	Pareigos
2M-M-2525	Matininkė
	Matininko asistentė
Adresas: Visagino sav. Visagino m. Festivalio g. 9	
Pastato žymėjimas plane	4N9p
Kadastro duomenų nustatymo data	2021-08-03
Plano parengimo data	2021-08-03
Mastelis	1:100



1131151708

ANTRAS AUKŠTAS

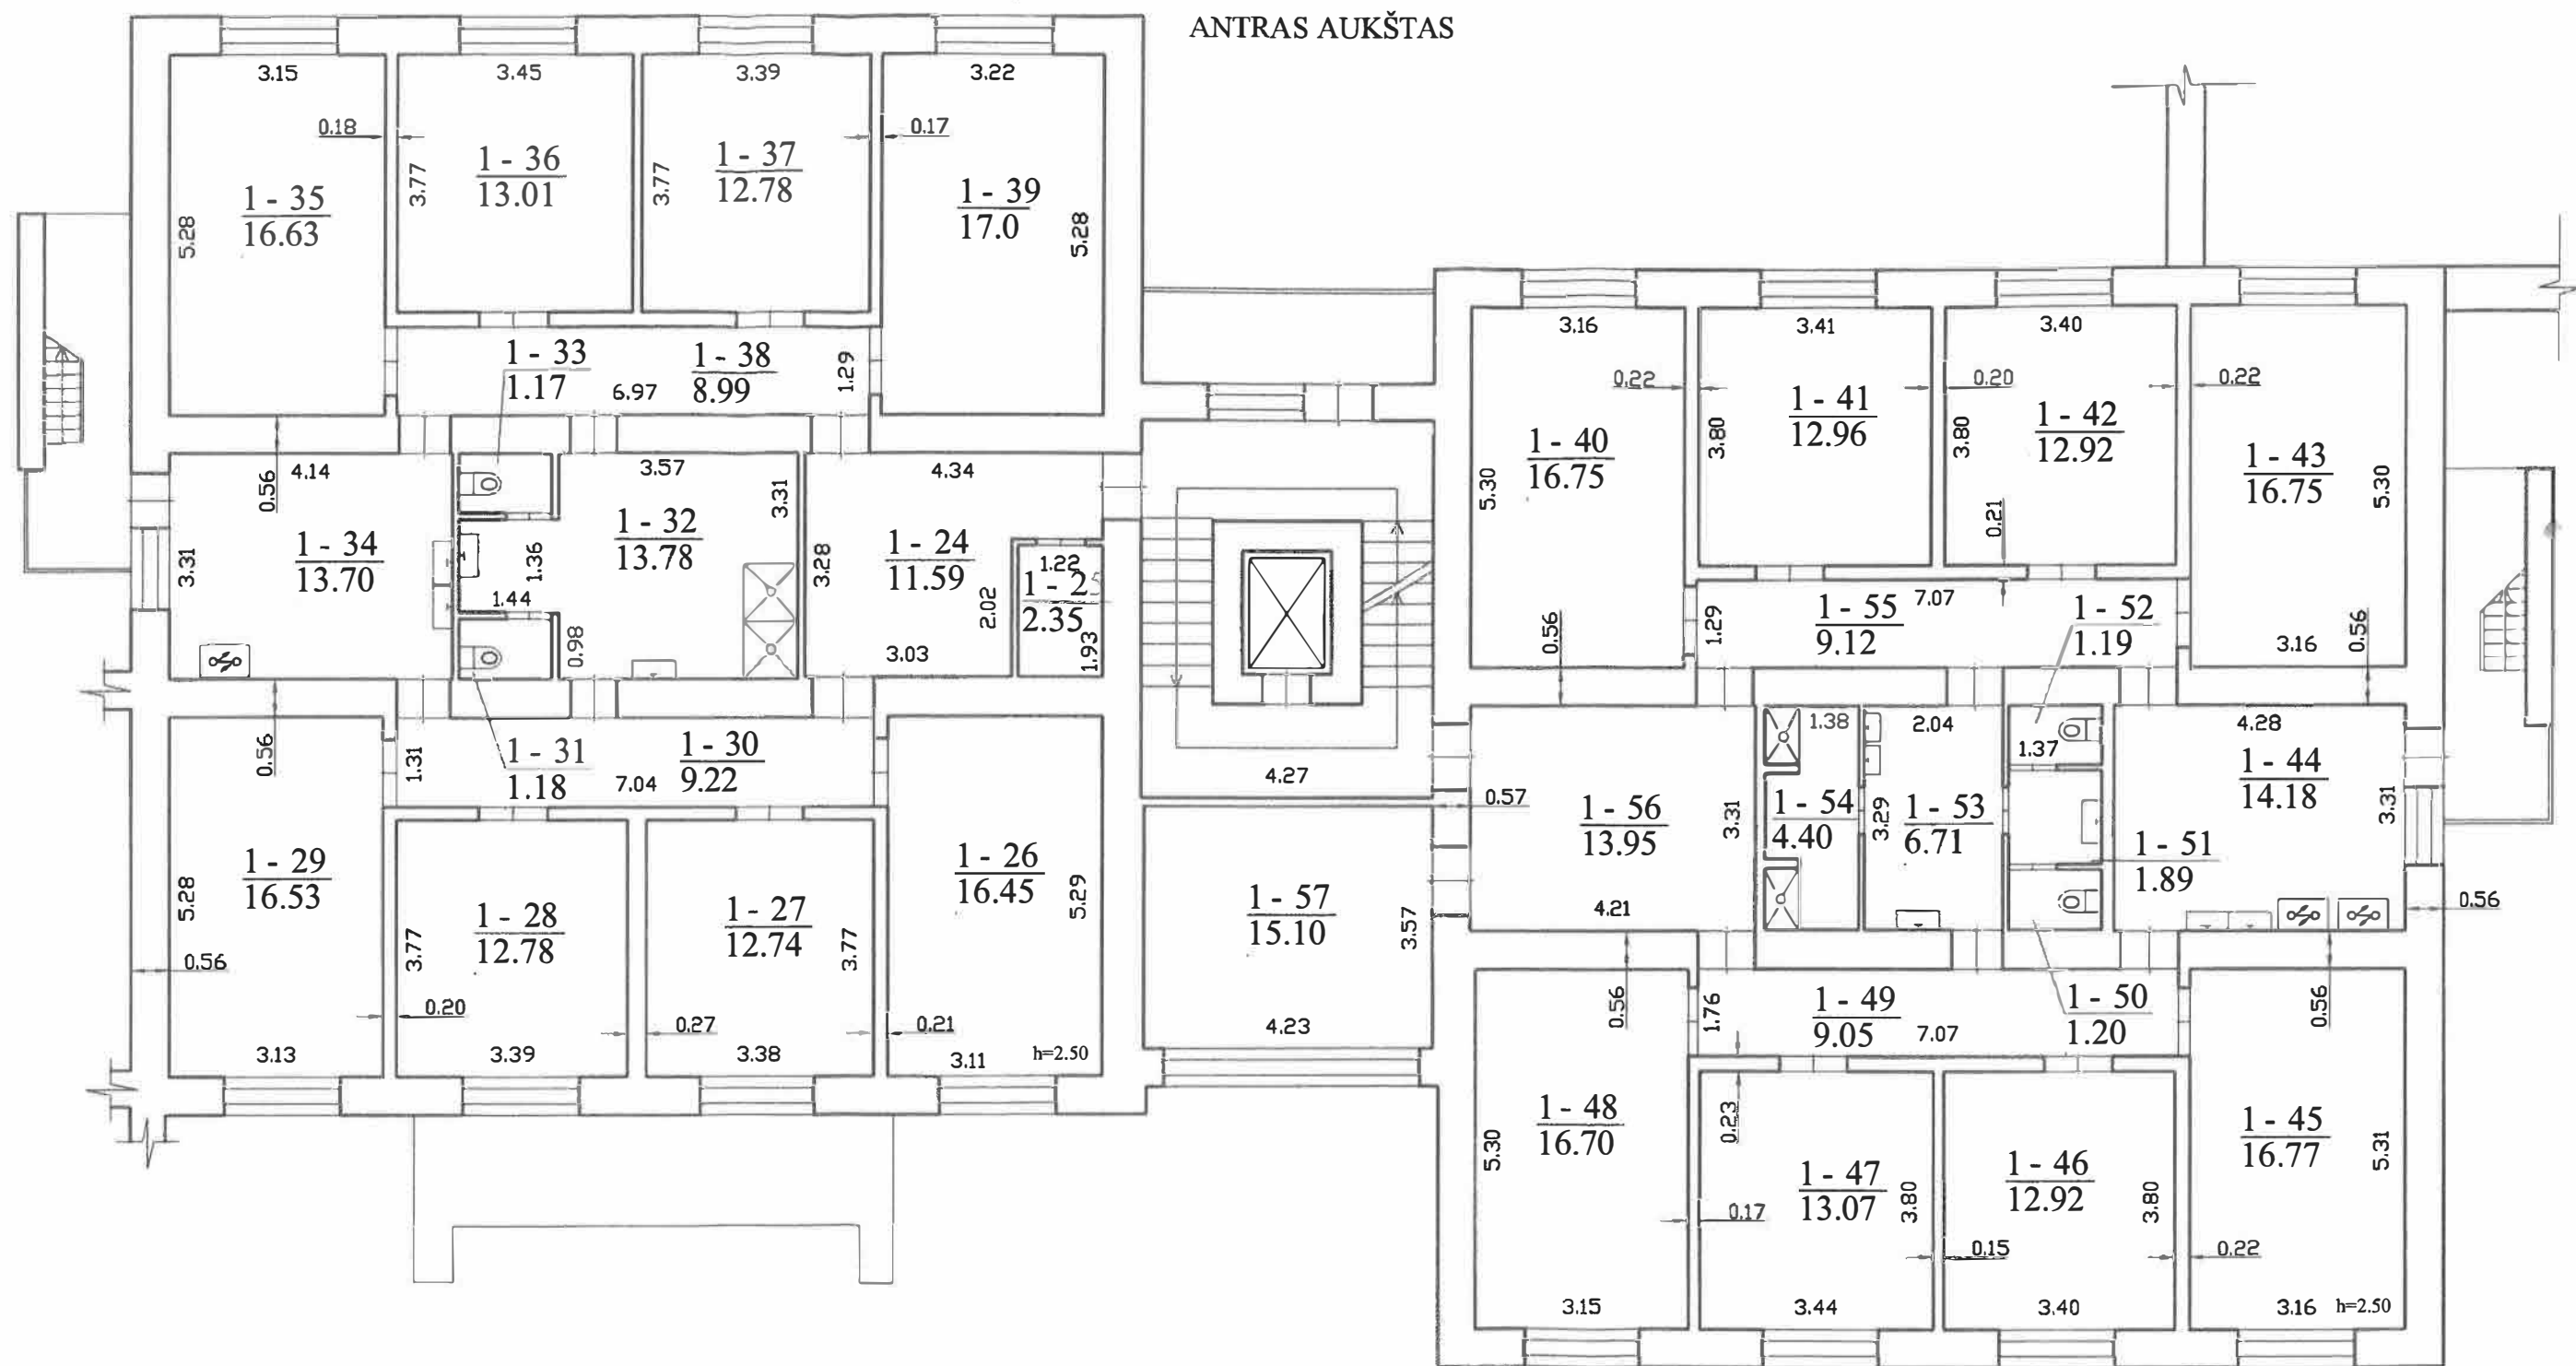

14.81

Valstybės įmonė Registrų centras, kodas: 124110246, adresas: Vilnius, Lvovo g. 25-101

Matininko kvalifikacijos pažymėjimo Nr.	Pareigos	Vardas ir pavardė
2M-M-2525	Matininkė	
	Matininko asistentė	

Adresas: Visagino sav. Visagino m. Festivalio g. 9

Pastato žymėjimas plane	4N9
Kadastro duomenų nustatymo data	2021-08-03
Plano parengimo data	2021-08-03
Mastelis	1:100



1131151708