


- SUTARTINIAI ŽYMĖJIMAI**
- Sprendiniai
- Planuojamos EPL Kruonio HAE - Bitėnai trasa
 - Planuojamos EPL Kruonio HAE - Bitėnai trasos ašis esamoje elektros tinklų apsaugos zonoje
 - Planuojamos EPL Kruonio HAE - Bitėnai trasos ašis naujose teritorijose
 - Planuojamos EPL Kruonio HAE - Bitėnai apsaugos zona (esamoje elektros tinklų apsaugos zonoje)
 - Planuojamos EPL Kruonio HAE - Bitėnai apsaugos zona ir servitutas (naujai nustatomas)
- Administracinės ribos
- Senųjų ribos
 - Savivaldybių ribos
- Susisiekimo ir inžinerinė infrastruktūra
- Transformatorinės pastotės
 - esama 110 kV EPL
 - esama 330 kV EPL
 - Valstybinės reikšmės keliai
 - Vietinės reikšmės ir kiti keliai
 - Geležinkeliai
 - Magistraliniai dujotiekiai
 - Vėjo jėgainių teritorijos
 - Žemės sklypų formavimo ir pertvarkymo projektai (vėjo jėgainių statyba)
- Kultūros paveldas
- Paveldo objektas
 - Apsaugos zona
 - LR ir ES saugomos teritorijos
 - Rezervatai
 - Draustiniai
 - NATURA 2000 (PAST)
 - NATURA 2000 (BAST)
- Kita
- Naudingųjų iškasenų telkiniai
 - Pasienio ruožo riba
 - Esami pastatai
 - Kaimo plėtros projektai
 - Urbanizuotos ir urbanizuojamos teritorijos
- Miškų grupės
- Rezervatiniai miškai
 - Specialios paskirties miškai
 - Apsauginiai miškai
 - Ūkiniai miškai

*Valstybei svarbaus projekto teritorija sutampa su planuojamos elektros perdavimo linijos(EPL) apsaugos zonos (AZ) ribomis

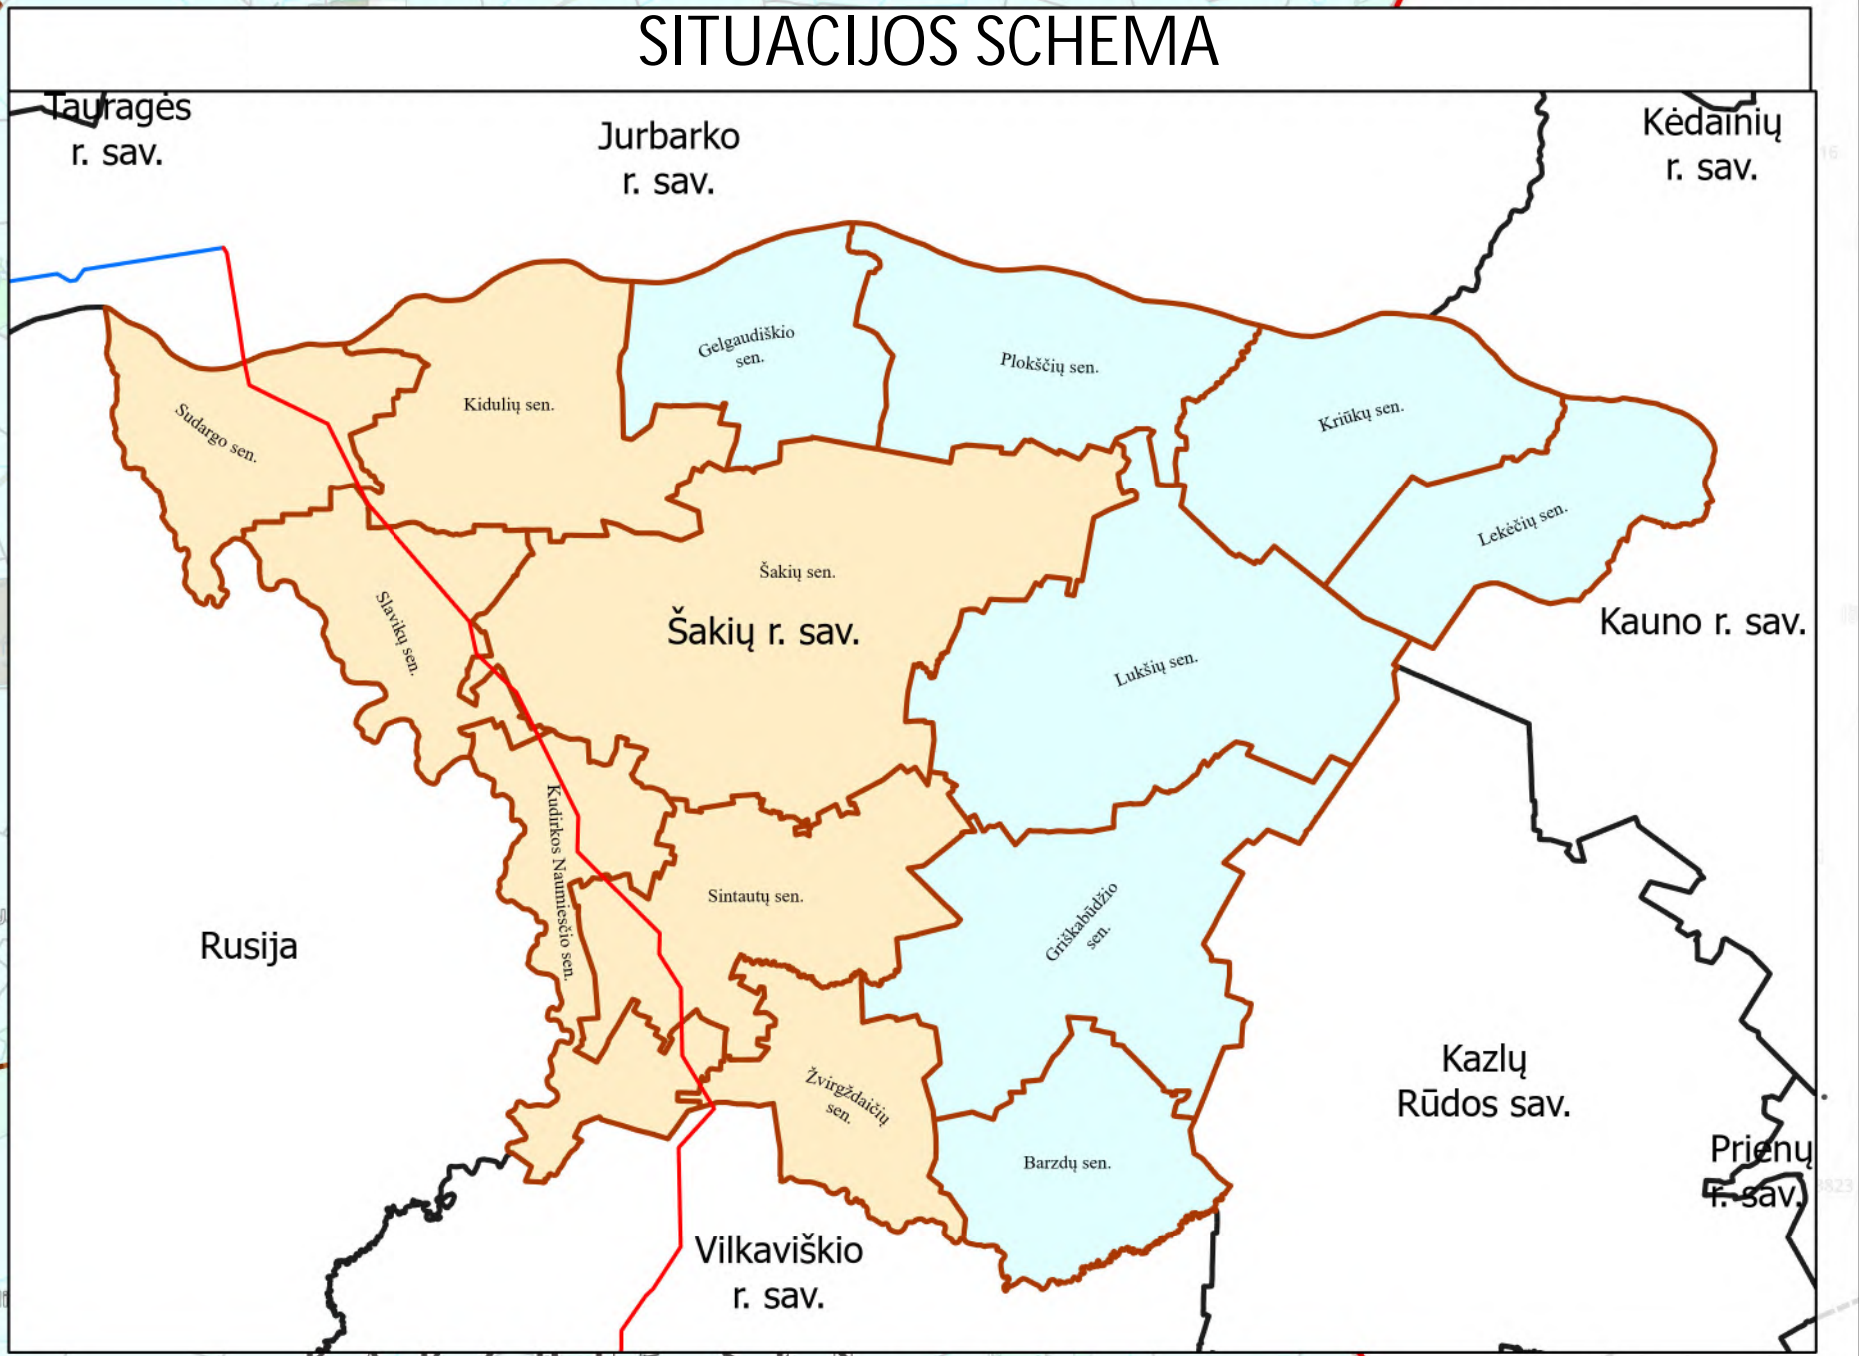

• Duomenų šaltiniai: Georeferencinio pagrindo kadastro erdvinį duomenų rinkinys (GPRK), Saugomų teritorijų valstybės kadastras, Miškų kadastro duomenys, Kultūros vertybių registras, Žemės gelmių registras, Specialiųjų žemės naudojimo sąlygų duomenų bazė, TPD registras, ŽPDRI registras, LR ir savivaldybių bendrieji planai, Registrų centro, ESQ/gnitis, Litgrid AB, NZT duomenys, www.zis.lt, www.maps.lt

Kval. Patv. Dok. Nr.		ARDYNAS		Gedimino g. 47, LT-44242 Kaunas Tel. (8 371) 323209 Faks. (8 371) 337257 El. p. ardynas@ardynas.lt		Teritorijų planavimo dokumento pavadinimas	
TPV 0066		PV		Zita Labanaušienė		Pagėgių, Jurbarko rajono, Šakių rajono, Vilkaviškio rajono savivaldybių teritorija	
TPV 0066		TPV		Ramūnas Dankauskas		Vystymo plano sprendinių konkretizavimas	
TPV 0065		TPS		Jolanta Paplauskienė		Šakių rajono savivaldybėje M 1:55 000	
TPV 0055		TPV		Olga Valčiūnė		Laida	
S-655		GIS spec.		Mindaugas Guždišnas		Lapas	
GIS spec.		Mantas Morkėnas		Lapas		Lapa	
LT		Lietuvos Respublikos energetikos ministerija		2019-19-SP-SK-1-Š		1 1	