


- SUTARTINIAI ŽYMĖJIMAI
- Sprendiniai
- Planuojamos EPL Kruonio HAE - Bitėnėl trasa
 - Planuojamos EPL Kruonio HAE - Bitėnėl trasa ašis esamoje elektros tinklų apsaugos zonoje
 - Planuojamos EPL Kruonio HAE - Bitėnėl trasa ašis naujoje teritorijoje
 - Planuojamos EPL Kruonio HAE - Bitėnėl apsaugos zona (esamoje elektros tinklų apsaugos zonoje)
 - Planuojamos EPL Kruonio HAE - Bitėnėl apsaugos zona ir servitutas (naujai nustatomas)
- Administracinės ribos
- Seniūnijų ribos
 - Savivaldybių ribos
- Susisiekimo ir inžinerinė infrastruktūra
- Valstybinės reikšmės keliai
 - Vietinės reikšmės ir kiti keliai
 - Geležinkeliai
 - Magistraliniai dujotiekiai
 - esama 110 kV EPL
 - esama 330 kV EPL
 - Transformatorinės pastotės
- Kultūros paveldas
- Paveldo objektas
 - Apsaugos zona
 - LR ir ES saugomos teritorijos
 - Rezervatai
- Draustiniai
- NATURA 2000 (PAST)
 - NATURA 2000 (BAST)
- Kita
- Naudingųjų iškasenų telkiniai
 - Esami pastatai
 - Pasienio ruožo riba
 - Urbanizuotos ir urbanizuojamos teritorijos
 - Kaimo plėtros projektai
- Miškų grupės
- Rezervatiniai miškai
 - Specialios paskirties miškai
 - Apsauginiai miškai
 - Ukiniai miškai

*Valstybei svarbaus projekto teritorija sutampa su planuojamos elektros perdavimo linijos (EPL) apsaugos zonos (AZ) ribomis

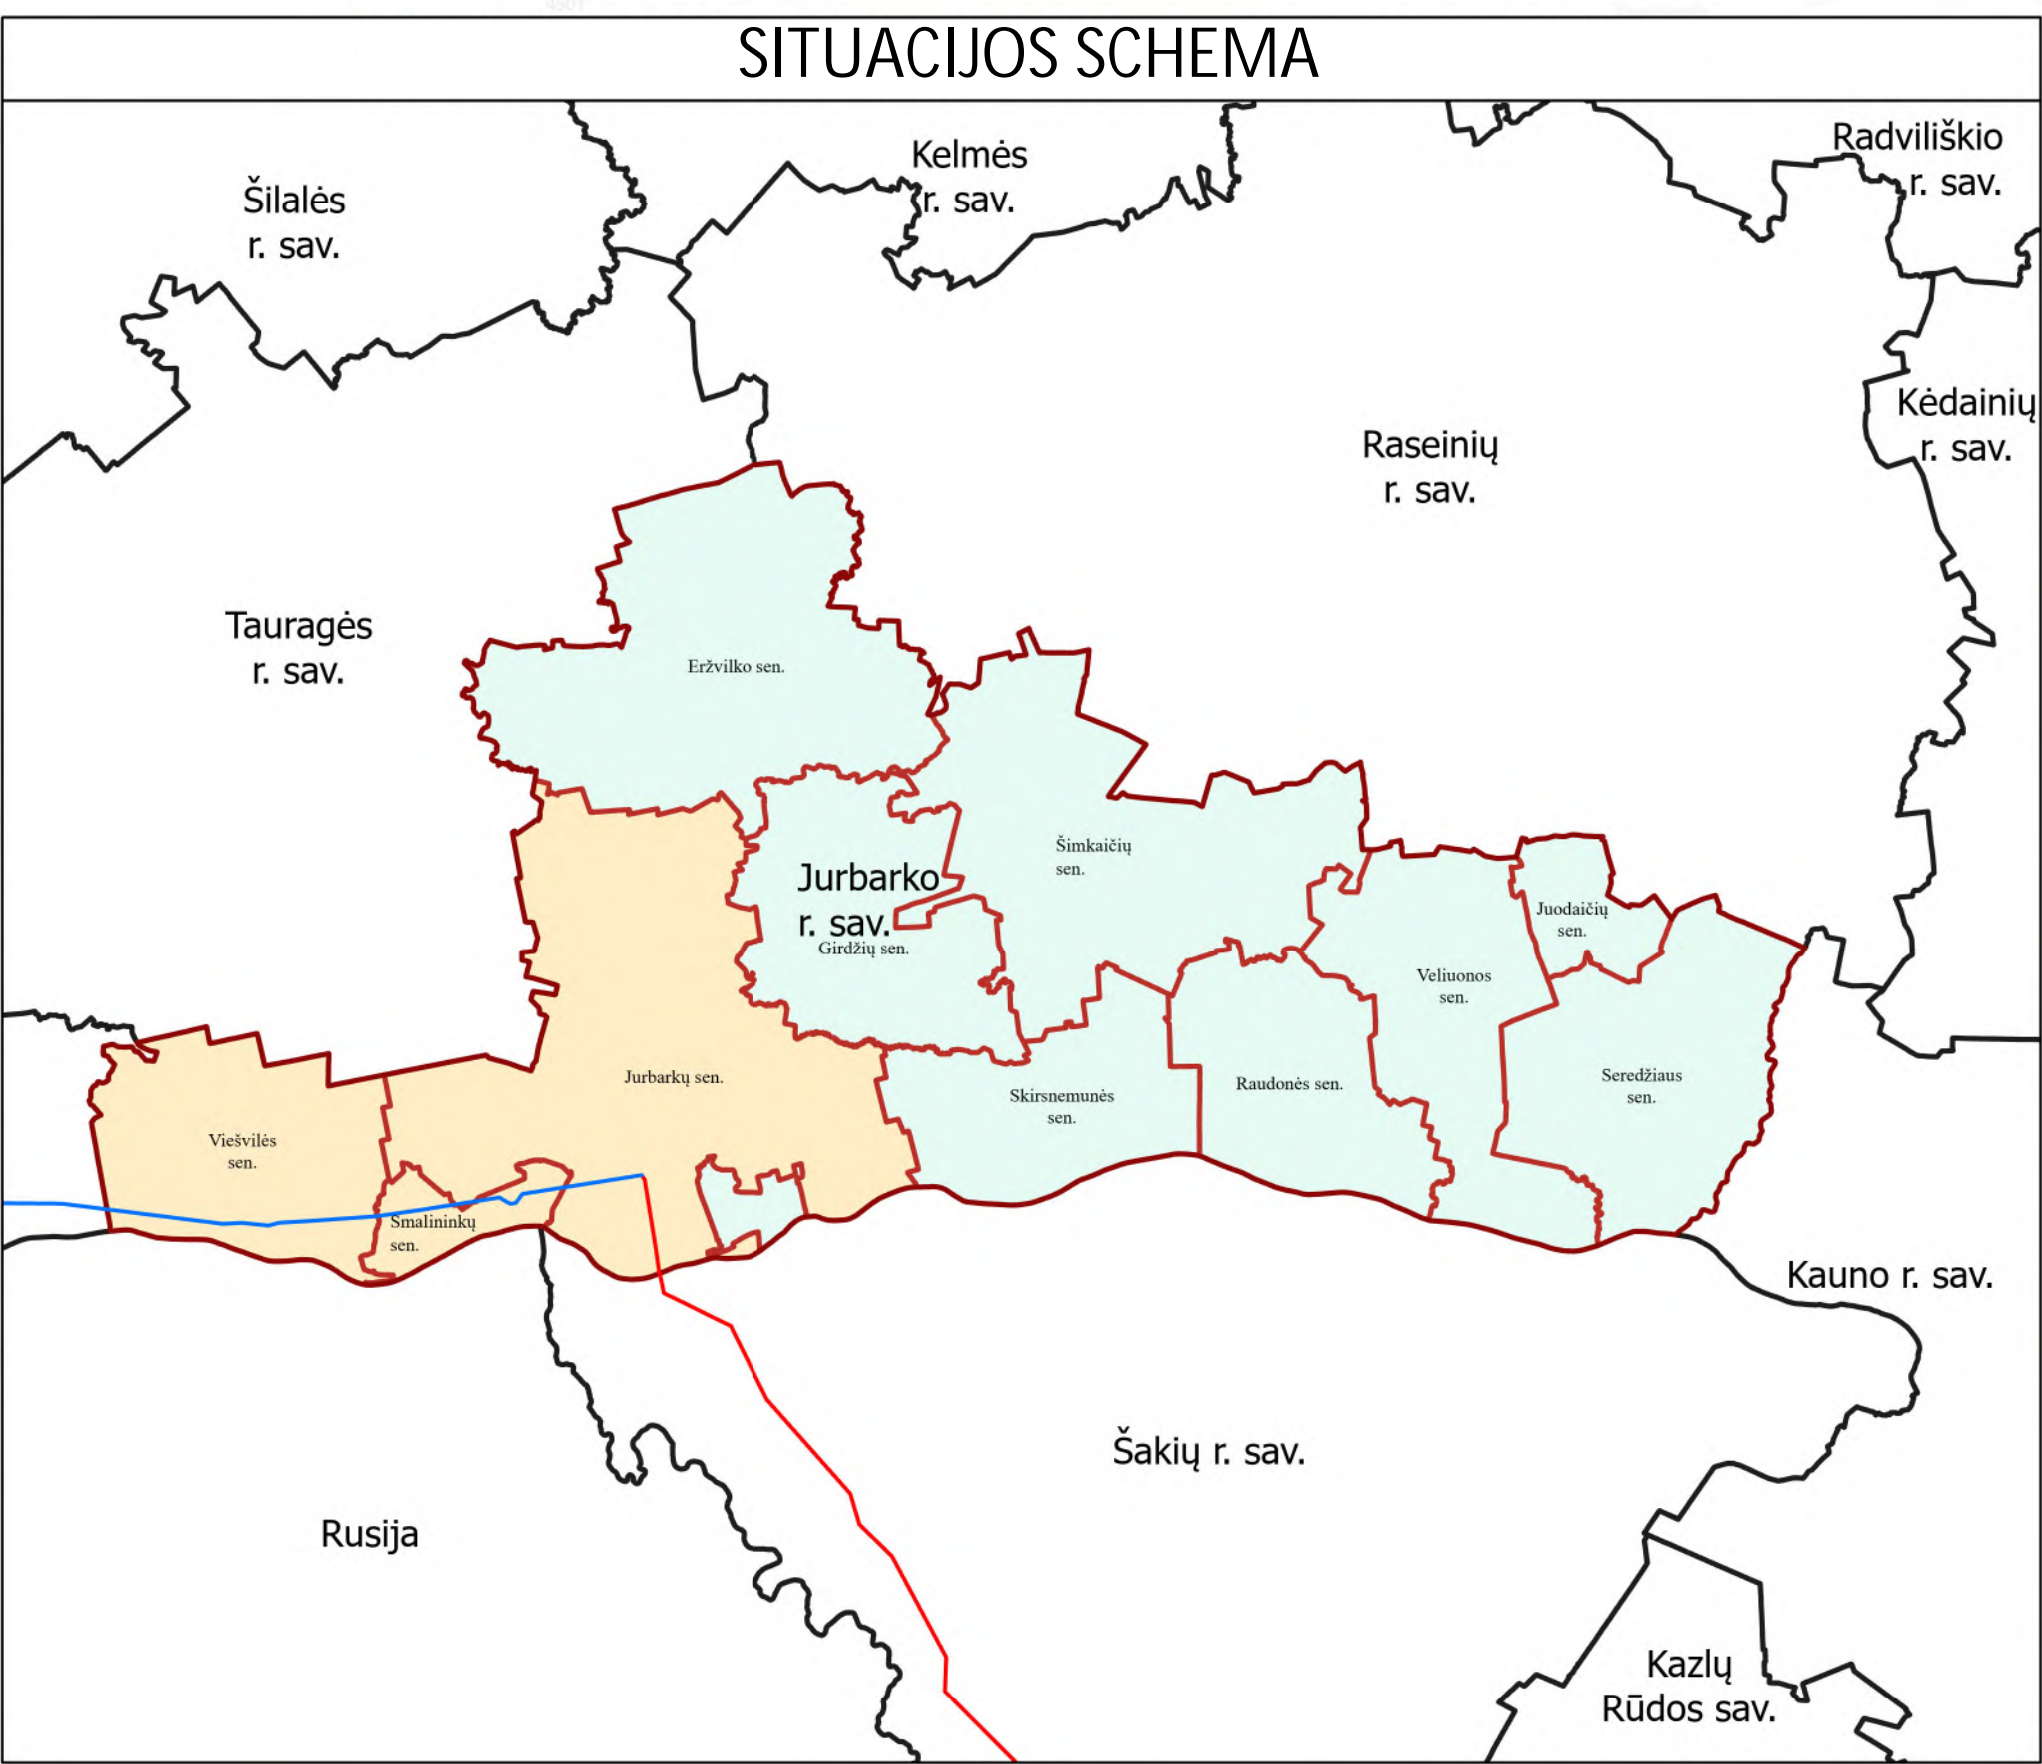

• Duomenų šaltiniai: Georeferencinio pagrindo kadastro erdvinį duomenų rinkinys (GPRK), Saugomų teritorijų valstybės kadastras, Miškų kadastro duomenys, Kultūros vertybių registras, Žemės gelmių registras, Specialiųjų žemės naudojimo sąlygų duomenų bazė, TPO registras, ŽPDRI registras, LR ir savivaldybių bendrieji planai, Registrų centro, ESO/Ignitis, LitGrid AB, NZT duomenys, www.zs.lt, www.maps.lt.

Kval. Patv. Dok. Nr.		ARDYNAS		Gedimino g. 47, LT-44242 Kaunas Tel. (8 37) 522255 Faks. (8 37) 527257 E. p. ardynas@ardynas.lt		Teritorijų planavimo dokumento pavadinimas	
TPV 0069	TPV	Zita Labanauskienė	TPV 0069	TPS	Ramūnas Barakauskas	Planuojama teritorija	
TPV 0069	TPS	Ramūnas Barakauskas	TPV 0069	TPS	Idaėja Pagauskienė	Pagėgių, Jurbarko rajono, Šakių rajono, Vilkaviškio rajono savivaldybių teritorija	
TPV 0069	TPS	Idaėja Pagauskienė	TPV 0069	TPS	Olga Vačiūnė	Dokumento pavadinimas	
S-455	GIS spec.	Mindaugas Gudžionas	S-455	GIS spec.	Mindaugas Gudžionas	Vystymo plano sprendinių konkretizavimas	Laida
	GIS spec.	Mantas Morkvinas		GIS spec.	Mantas Morkvinas	Jurbarko rajono savivaldybėje M 1:35 000	0
Planavimo Organizatorius		Lietuvos Respublikos energetikos ministerija		Dokumento žymuo		Lapais	Lapų
LT				2019-19-VP-SK-1-J		1	1