

**RADVILIŠKIO RAJONO SAVIVALDYBĖS TERITORIJOJE ESANČIŲ VALSTYBINIŲ MIŠKŲ  
ŪKIO PASKIRTIES ŽEMĖS SKLYPŲ  
SĄRAŠAS**

Eil. Nr.	Kadastro vietovės pavadinimas	Informacija apie įregistruotus Nekilnojamojo turto registre valstybės vardu žemės sklypus, numatomus perduoti VĮ Valstybinių miškų urėdijai		
		Žemės sklypo Nr. žemės reformos žemėtvarkos projekte	Žemės sklypo kadastro Nr.	Sklypo plotas, ha
1.	Žeimių	704	7197/0006:0065	3,9051
Iš viso:				<b>3,9051</b>

Regioninio padalinio vadovas



Gintaras Nemunis

SUDERINTA

Nacionalinės žemės tarnybos  
prie Žemės ūkio ministerijos  
Radviliškio skyrius


**VALSTYBĖS ĮMONĖ REGISTRŲ CENTRAS**

Lvovo g. 25-101, 09320 Vilnius, tel. (8 5) 2688 262, el. p. info@registrucentras.lt  
Duomenys kaupiami ir saugomi Juridinių asmenų registre, kodas 124110246

**NEKILNOJAMOJO TURTO REGISTRO DUOMENŲ BAZĖS IŠRAŠAS**

2021-02-25 09:32:48

**1. Nekilnojamojo turto registre įregistruotas turtas:**

Registro Nr.: **44/2580837**  
 Registro tipas: **Žemės sklypas**  
 Sudarymo data: **2020-11-16**  
**Radviliškio r. sav., Šiaulėnų sen., Mažuolių k.**

**2. Nekilnojamieji daiktai:**

2.1.

**Žemės sklypas**  
**Radviliškio r. sav., Šiaulėnų sen., Mažuolių k.**  
 Unikalus daikto numeris: **4400-5495-7143**  
 Žemės sklypo kadastro numeris ir kadastro vietovės pavadinimas: **7197/0006:65 Žeimių k.v.**  
 Daikto pagrindinė naudojimo paskirtis: **Miškų ūkio**  
 Žemės sklypo naudojimo būdis: **Ūkinių miškų sklypai**  
 Žemės sklypo plotas: **3.9051 ha**  
 Miško žemės plotas: **3.9051 ha**  
 Nusausintos žemės plotas: **0.0404 ha**  
 Žemės ūkio naudmenų našumo balas: **1.0**  
 Matavimų tipas: **Žemės sklypas suformuotas atliekant kadastrinius matavimus**  
 Indeksuota žemės sklypo vertė: **3474 Eur**  
 Indeksuota miško vertė: **3474 Eur**  
 Indeksuota miško medynų vertė: **2626 Eur**  
 Žemės sklypo vertė: **1077 Eur**  
 Miško žemės ir medynų vertė: **1077 Eur**  
 Miško medynų vertė: **547 Eur**  
 Vidutinė rinkos vertė: **4526 Eur**  
 Vidutinės rinkos vertės nustatymo data: **2020-11-16**  
 Vidutinės rinkos vertės nustatymo būdas: **Masinis vertinimas**  
 Kadastro duomenų nustatymo data: **2020-09-18**

**3. Daikto priklausiniai iš kito registro: įrašų nėra**
**4. Nuosavybė:**

4.1.

**Nuosavybės teisė**  
 Savininkas: **LIETUVOS RESPUBLIKA, a.k. 111105555**  
 Daiktas: **žemės sklypas Nr. 4400-5495-7143, aprašytas p. 2.1.**  
 Įregistravimo pagrindas: **2020-10-29 Nacionalinės žemės tarnybos teritorinio skyriaus vedėjo sprendimas Nr. 30SK-751-(14.30.110.)**  
 Įrašas galioja: **Nuo 2020-11-24**

**5. Valstybės ir savivaldybių žemės patikėjimo teisė:**

5.1.

**Valstybinės žemės patikėjimo teisė**  
 Patikėtinis: **Nacionalinė žemės tarnyba prie Žemės ūkio ministerijos, a.k. 188704927**  
 Daiktas: **žemės sklypas Nr. 4400-5495-7143, aprašytas p. 2.1.**  
 Įregistravimo pagrindas: **2020-10-29 Nacionalinės žemės tarnybos teritorinio skyriaus vedėjo sprendimas Nr. 30SK-751-(14.30.110.)**  
 Įrašas galioja: **Nuo 2020-11-24**

**6. Kitos daiktinės teisės : įrašų nėra**
**7. Juridiniai faktai: įrašų nėra**
**8. Žymos: įrašų nėra**
**9. Teritorijos, kuriose taikomos specialiosios žemės naudojimo sąlygos:**

9.1.

**Melioruotos žemės ir melioracijos statinių apsaugos zonos (VI skyrius, antrasis skirsnis)**  
 Daiktas: **žemės sklypas Nr. 4400-5495-7143, aprašytas p. 2.1.**  
 Įregistravimo pagrindas: **2020-10-29 Nacionalinės žemės tarnybos teritorinio skyriaus vedėjo sprendimas Nr. 30SK-751-(14.30.110.)**  
 Plotas: **404.00 kv. m**  
 Įrašas galioja: **Nuo 2020-11-16**

9.2.

**Miško žemė (VI skyrius, trečiasis skirsnis)**  
 Daiktas: **žemės sklypas Nr. 4400-5495-7143, aprašytas p. 2.1.**  
 Įregistravimo pagrindas: **2020-10-29 Nacionalinės žemės tarnybos teritorinio skyriaus vedėjo sprendimas Nr. 30SK-751-(14.30.110.)**  
 Plotas: **39051.00 kv. m**  
 Įrašas galioja: **Nuo 2020-11-16**

9.3.

**Paviršinių vandens telkinių apsaugos zonos (VI skyrius, septintasis skirsnis)**  
 Daiktas: **žemės sklypas Nr. 4400-5495-7143, aprašytas p. 2.1.**  
 Įregistravimo pagrindas: **2020-10-29 Nacionalinės žemės tarnybos teritorinio skyriaus vedėjo sprendimas Nr. 30SK-751-(14.30.110.)**

Plotas: **250.00 kv. m**  
Įrašas galioja: **Nuo 2020-11-16**

- 9.4. **Paviršinių vandens telkinių pakrantės apsaugos juostos (VI skyrius, aštuntasis skirsnis)**  
Daiktas: **žemės sklypas Nr. 4400-5495-7143, aprašytas p. 2.1.**  
Įregistravimo pagrindas: **2020-10-29 Nacionalinės žemės tarnybos teritorinio skyriaus vedėjo sprendimas Nr. 30SK-751-(14.30.110.)**  
Plotas: **250.00 kv. m**  
Įrašas galioja: **Nuo 2020-11-16**

**10. Daikto registravimas ir kadastro žymos:**

- 10.1. **Kadastrinius matavimus atliko (kadastro žyma)**  
**NIJOLĖ SONGALIENĖ**  
Daiktas: **žemės sklypas Nr. 4400-5495-7143, aprašytas p. 2.1.**  
Įregistravimo pagrindas: **2008-07-25 Kvalifikacijos pažymėjimas Nr. 2M-M-571**  
**2020-09-18 Nekilnojamojo daikto kadastro duomenų byla**  
Įrašas galioja: **Nuo 2020-11-16**

- 10.2. **Suformuotas naujas (daikto registravimas)**  
Daiktas: **žemės sklypas Nr. 4400-5495-7143, aprašytas p. 2.1.**  
Įregistravimo pagrindas: **2020-09-18 Nekilnojamojo daikto kadastro duomenų byla**  
**2020-10-29 Nacionalinės žemės tarnybos teritorinio skyriaus vedėjo sprendimas Nr. 30SK-751-(14.30.110.)**  
Įrašas galioja: **Nuo 2020-11-16**

**11. Registro pastabos ir nuorodos:** įrašų nėra


**12. Kita informacija:** įrašų nėra

**13. Informacija apie duomenų sandoriui tikslinimą:** įrašų nėra

Dokumentą atspausdino


VALENTAS JUDICKAS

Žemės sklypo išdėstymo schema

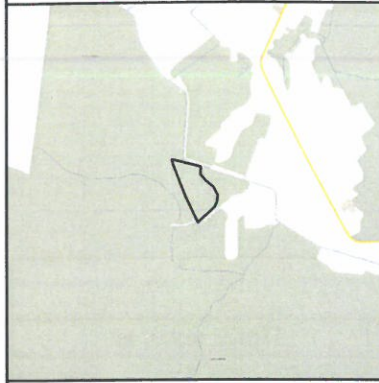

# ŽEMĖS SKLYPO PLANAS M 1:2000

Žemės sklypo plotas 39051 m<sup>2</sup>

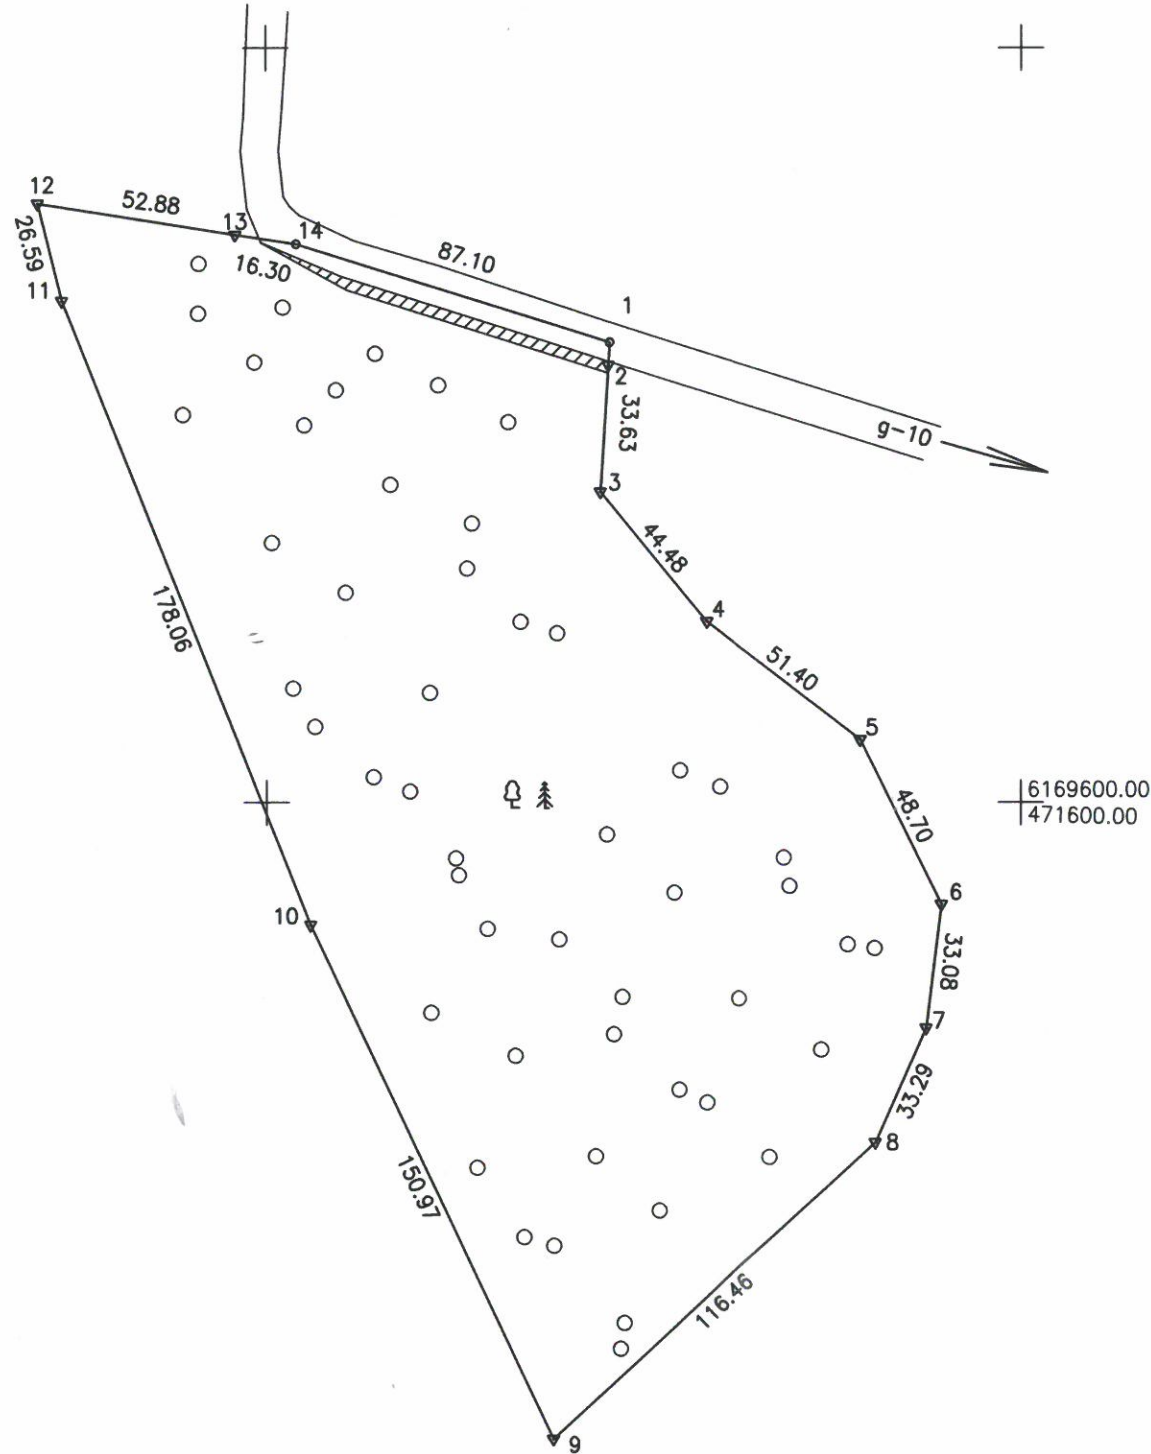

6169600.00  
471600.00

Kadastras:	vietovė	Žemių	blokas	sklypas
Žemės sklypo kadastro Nr. 7 1 9 7 0 0 0 6				

Savivaldybė	Radvilišio r.
Seniūnija	Šiaulėnų
Gyvenamoji vietovė	Mažuolių k.
Gatvė, namo Nr.	Skł. Nr. 704

Gretimybė	Gretimo žemės sklypo kadastro Nr.	Pastabos
1-9	7197/0006:40	kadastriniai matavimai
9-11	7197/0013:4	
11-12	7197/0013:7	
12-13	7197/0006:24	
13-1	7197/0006:24	riba griovio viduriu

Su pagal . 2020. m. . . 09. . . mėn. 14 d. atliktą žemės sklypo ribų paženklinimą-parodymą parengtame žemės sklypo plane išbraizytais ribomis ir apskaičiuotu žemės sklypo plotu sutinku

Valstybės įmonė Valstybinių miškų urėdija  
(žemės sklypo savininko (esamojo ar būsimojo) vardas, pavardė)

Radvilišio regioninio padalinio vadovas  
(parašas) (data) 2020 09 16

Gintaras Nemunis

SUTARTINIAI ŽENKLAI:

- Paviršinio vandens telkinių pakrantės apsaugos juosta
- žemės sklypo pastovūs riboženkliai
- žemės sklypo laikini riboženkliai

Gretimybė	Atstumas
1-2	6,09

## UAB "Šiaulių hidroprojektas"

Anėros al. 29a, LT-76300 Šiauliai, tel. 8 41 623603.  
Įmonės kodas 144084894, PVM kodas LT440848917  
Atsiskaitant banko sąsk. LT754010044200030259 Luminor Bank AB, banko kodas 40100

Parėigos	Parašas	Vardas, pavardė	Data
Direktorius		A. Adomaitis	2020 03 16
Matininkas		N. Songailienė	2020 09 16

Matininko kvalifikacijos pažymėjimo Nr. 2M-M-571

