


**ŠVENČIONIŲ RAJONO SAVIVALDYBĖS TERITORIJOJE ESANČIŲ VALSTYBINIŲ
MIŠKŲ ŪKIO PASKIRTIES ŽEMĖS SKLYPŲ
SĄRAŠAS**

2021-05-17

Eil. Nr.	Kadastro vietovės pavadinimas	Informacija apie įregistruotus Nekilnojamojo turto registre valstybės vardu žemės sklypus, numatomus perduoti VĮ Valstybinių miškų urėdijai		
		Žemės sklypo kadastro Nr.	Žemės sklypo unikalus Nr.	Žemės sklypo plotas, ha
1.	Pavoverės	8650/0001:267	4400-4974-8510	1,8168
2.	Pavoverės	8650/0001:266	4400-4974-4498	15,8734
3.	Pavoverės	8650/0008:475	4400-4974-6738	3,8312
4.	Pavoverės	8650/0008:476	4400-4975-0061	25,2042
5.	Pavoverės	8650/0008:474	4400-4963-7621	27,4897


Parengė:

Nacionalinės žemės tarnybos
prie Žemės ūkio ministerijos
Švenčionių skyriaus vedėja
Marija Levarauskienė

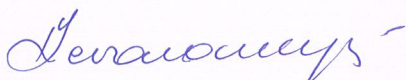

Suderinta:

Valstybės įmonės Valstybinių miškų urėdijos
Nemėčinės regioninio padalinio vadovė
Viktorija Anikevičienė

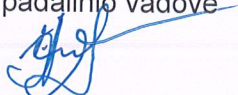



NEKILNOJAMOJO TURTO REGISTRO CENTRINIO DUOMENŲ BANKO IŠRAŠAS

2018-03-28 11:10:54

1. Nekilnojamojo turto registre įregistruotas turtas:

Registro Nr.: **44/2221719**
Registro tipas: **Žemės sklypas**
Sudarymo data: **2018-03-26**
Registro tvarkytojas: **Švenčionių r. sav., Pabradės sen., Naujadvario k. Valstybės įmonės Registrų centro Vilniaus filialas**

2. Nekilnojamieji daiktai:

2.1. **Žemės sklypas**
Švenčionių r. sav., Pabradės sen., Naujadvario k.
Unikalus daikto numeris: **4400-4974-8510**
Žemės sklypo kadastro numeris ir kadastro vietovės pavadinimas: **8650/0001:267 Pavoverės k.v.**
Daikto pagrindinė naudojimo paskirtis: **Miškų ūkio**
Žemės sklypo naudojimo būdas: **Ūkinių miškų sklypai**
Žemės sklypo plotas: **1.8168 ha**
Miško žemės plotas: **1.8168 ha**
Žemės ūkio naudmenų našumo balas: **26.0**
Matavimų tipas: **Žemės sklypas suformuotas atliekant kadastrinius matavimus**
Indeksuota žemės sklypo vertė: **3416 Eur**
Indeksuota miško vertė: **3416 Eur**
Indeksuota miško medynų vertė: **3178 Eur**
Žemės sklypo vertė: **811 Eur**
Miško žemės ir medynų vertė: **811 Eur**
Miško medynų vertė: **662 Eur**
Vidutinė rinkos vertė: **3926 Eur**
Vidutinės rinkos vertės nustatymo data: **2017-12-08**
Vidutinės rinkos vertės nustatymo būdas: **Masinis vertinimas**
Kadastro duomenų nustatymo data: **2017-11-16**

3. Daikto priklausiniai iš kito registro: įrašų nėra**4. Nuosavybė:**

4.1. **Nuosavybės teisė**
Savininkas: **LIETUVOS RESPUBLIKA, a.k. 111105555**
Daiktas: **žemės sklypas Nr. 4400-4974-8510, aprašytas p. 2.1.**
Įregistravimo pagrindas: **2018-03-14 Nacionalinės žemės tarnybos teritorinio skyriaus vedėjo sprendimas Nr. 45SK-296-(14.45.110.)**
Įrašas galioja: **Nuo 2018-03-28**

5. Valstybės ir savivaldybių žemės patikėjimo teisė:

5.1. **Valstybinės žemės patikėjimo teisė**
Patikėtinis: **Nacionalinė žemės tarnyba prie Žemės ūkio ministerijos, a.k. 188704927**
Daiktas: **žemės sklypas Nr. 4400-4974-8510, aprašytas p. 2.1.**
Įregistravimo pagrindas: **2018-03-14 Nacionalinės žemės tarnybos teritorinio skyriaus vedėjo sprendimas Nr. 45SK-296-(14.45.110.)**
Įrašas galioja: **Nuo 2018-03-28**

6. Kitos daiktinės teisės : įrašų nėra**7. Juridiniai faktai: įrašų nėra****8. Žymos: įrašų nėra****9. Specialiosios žemės ir miško naudojimo sąlygos:**

9.1. **XXVI. Miško naudojimo apribojimai**
Daiktas: **žemės sklypas Nr. 4400-4974-8510, aprašytas p. 2.1.**
Įregistravimo pagrindas: **2018-03-14 Nacionalinės žemės tarnybos teritorinio skyriaus vedėjo sprendimas Nr. 45SK-296-(14.45.110.)**
Plotas: **1.8168 ha**
Įrašas galioja: **Nuo 2018-03-27**

10. Daikto registravimas ir kadastro žymos:

10.1.

Suformuotas naujas (daikto registravimas)

Daiktas: žemės sklypas Nr. 4400-4974-8510, aprašytas p. 2.1.

[registravimo pagrindas: 2017-12-08 Nekilnojamojo daikto kadastro duomenų byla
2018-03-14 Nacionalinės žemės tarnybos teritorinio skyriaus
vedėjo sprendimas Nr. 45SK-296-(14.45.110.)

[rašas galioja: Nuo 2018-03-27

10.2.

Kadastrinius matavimus atliko (kadastro žyma)**KAZIMIERAS URBONAVIČIUS**

Daiktas: žemės sklypas Nr. 4400-4974-8510, aprašytas p. 2.1.

[registravimo pagrindas: 2011-06-16 Kvalifikacijos pažymėjimas Nr. 2M-M-1427

2017-12-08 Nekilnojamojo daikto kadastro duomenų byla


[rašas galioja: Nuo 2018-03-27

11. Registro pastabos ir nuorodos: įrašų nėra**12. Kita informacija: įrašų nėra****13. Informacija apie duomenų sandoriui tikslinimą: įrašų nėra**

2018-03-28 11:10:54

Dokumentą atspausdino Vyresnioji
registratorėKRISTINA
LINKEVIČIŪTĖ

Žemės sklypo išdėstymo schema

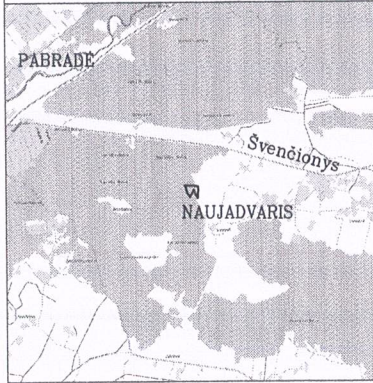


ŽEMĖS SKLYPO PLANAS M 1:5000

Sklypo plotas 18168 m²



616000
6094500

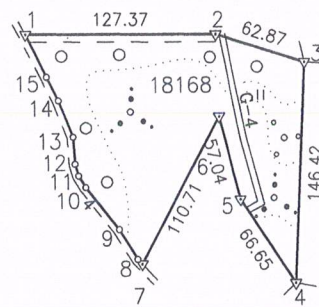

Kadastras:	vietovė	Pavoverės	blokas	sklypas
Žemės sklypo kadastro Nr.		8 6 5 0 0 0 0 1	0 2 6 7	

Gatvė, namo Nr.	776-4
Kaimas (miestelis)	Naujadvario
Seniūnija	Pabradės
Miestas (rajonas)	Švencionių
Apskritis	Vilniaus

Gretimybė	Gretimo žemės sklypo kadastro Nr.	Pastabos
1-3	8650/0001:156	
3-4	8650/0001:210	
4-7	8650/0001:28	
7-1		Vietinis kelias

Su paženklintomis vietovėje žemės sklypo ribomis, aprašytais 2017 . . m.
 . . . 11 . . . mėn. 16 d. žemės sklypo paženklinimo-parodymo akte, ir nustatytu plotu sutinku:
 Žemės savininkas (naudotojas): **Vyriausioji miškininkė Danuta Kazakevičienė**
 LIETUVOS RESPUBLIKA (parašas) (data) **2017-12-13**

Nacionalinės žemės tarnybos prie Žemės ūkio ministerijos
 Švencionių skyrius
 Patikrino: **Artūras Korolkovas**
 SUDERINTA: (Pareigų pavadinimas) (Parašas) (Data) **2018-03-07**
 Nacionalinės žemės tarnybos prie Žemės ūkio ministerijos Švencionių skyriaus vedėja **Marija Levarauskienė**

Linijų anotacijų lentelė

Gretimybė	Atstumas
1-2	127.37
2-3	62.87
3-4	146.42
4-5	66.65
5-6	57.04
6-7	110.71
7-8	4.36
8-9	23.21
9-10	35.73
10-11	8.92
11-12	8.21
12-13	17.97
13-14	25.98
14-15	17.67
15-1	31.54

SKLYPO RIBOS PAŽYMĖTOS KADASTRO ŽEMĖLAPYJE VI REGISTRŲ CENTRO Vilniaus filialas
 Vyresnysis kadastro specialistas **Sigitas Balsys**
 pareigos parašas v. pavardė

Geokada
 LICENCIJOS NR.G-875(666)

Pareigos	Parašas	Vardas, pavardė	Data
Matininkas	<i>[Signature]</i>	Kazimieras Urbonavičius	2017-12-08

LIETUVOS RESPUBLIKA
 Uždaroji akcinė bendrovė
 "Geokada"
 Nr. 1
 VILNIUS


ŽEMĖS SKLYPO PLANAS M 1:5000

Sklypo plotas 18168 m²

Žemės sklypo kadastro Nr. 8 6 5 0 0 0 0 1

KOORDINAČIŲ ŽINIARAŠTIS

Koordinacijų sistema LKS-94							
Taško Nr.	Kodas	X	Y	Taško Nr.	Kodas	X	Y
1	R	6094888.86	616272.93				
2	R	6094888.22	616400.30				
3	R	6094869.40	616460.29				
4	R	6094723.13	616453.65				
5	R	6094778.63	616416.75				
6	R	6094833.79	616402.24				
7	R	6094736.22	616349.92				
8	R	6094739.37	616346.91				
9	R	6094759.22	616334.88				
10	R	6094787.33	616312.83				
11	R	6094794.92	616308.15				
12	R	6094802.79	616305.82				
13	R	6094820.72	616304.56				
14	R	6094844.84	616294.92				
15	R	6094860.62	616286.97				

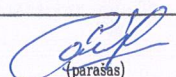SKLYPO CENTRO KOORDINATĖS	
Koordinacijų sistema	Koordinatės X/Y
Valstybinė LKS-1994	X=6094830 Y=616376
Žiniaraštį sudarė  (parašas)	K. Urbonavičius (vardas ir pavardė) 2M-M-1427 (kvalifikacijos pažymėjimo Nr.) 2017-12-08 (data)

Duomenys apie žemės naudojimo apribojimus			
Eil. Nr	Kodas	Apribojimai	Žemės plotas, m ²
1	2	3	4
1	26	XXVI. Miško naudojimo apribojimai	18168

SERVITUTAS			
Eil. Nr	Kodas	Servituto rūšis	Plotas, m ²

Ištrauka iš Lietuvos Respublikos Administracinių nusižengimų kodekso:

112 straipsnis. Nuolatinių žemėnaudos riboženklų sunaikinimas arba sugadinimas - užtraukia baudą nuo septyniasdešimt iki vieno šimto keturiasdešimt eurų.

SKLYPO RIBŲ PAŽYMĖJIMAS
KADASTRO ŽEMĖLAISYJE
VI REGISTRŲ CENTRO VILNIAUS BIURAS
Vilniaus Registratoriaus
K. Urbonavičius
2017-12-08



NEKILNOJAMOJO TURTO REGISTRO CENTRINIO DUOMENŲ BANKO IŠRAŠAS

2018-03-28 10:45:46

1. Nekilnojamojo turto registre įregistruotas turtas:

Registro Nr.: 44/2221560
 Registro tipas: Žemės sklypas
 Sudarymo data: 2018-03-26
 Registro tvarkytojas: Valstybės įmonės Registrų centro Vilniaus filialas

2. Nekilnojamieji daiktai:

2.1. Žemės sklypas
 Švenčionių r. sav., Pabradės sen., Naujadvario k.
 Unikalus daikto numeris: 4400-4974-4498
 Žemės sklypo kadastro numeris ir kadastro
 vietovės pavadinimas: 8650/0001:266 Pavoverės k.v.
 Daikto pagrindinė naudojimo paskirtis: Miškų ūkio
 Žemės sklypo naudojimo būdas: Ūkinių miškų sklypai
 Žemės sklypo plotas: 15.8734 ha
 Miško žemės plotas: 15.8734 ha
 Žemės ūkio naudmenų našumo balas: 26.0
 Matavimų tipas: Žemės sklypas suformuotas atliekant kadastrinius matavimus
 Indeksuota žemės sklypo vertė: 48051 Eur
 Indeksuota miško vertė: 48051 Eur
 Indeksuota miško medynų vertė: 45091 Eur
 Žemės sklypo vertė: 11244 Eur
 Miško žemės ir medynų vertė: 11244 Eur
 Miško medynų vertė: 9394 Eur
 Vidutinė rinkos vertė: 51200 Eur
 Vidutinės rinkos vertės nustatymo data: 2017-12-08
 Vidutinės rinkos vertės nustatymo būdas: Masinis vertinimas
 Kadastro duomenų nustatymo data: 2017-11-16

3. Daikto priklausiniai iš kito registro: įrašų nėra

4. Nuosavybė:

4.1. Nuosavybės teisė
 Savininkas: LIETUVOS RESPUBLIKA, a.k. 111105555
 Daiktas: žemės sklypas Nr. 4400-4974-4498, aprašytas p. 2.1.
 Įregistravimo pagrindas: 2018-03-14 Nacionalinės žemės tarnybos teritorinio skyriaus
 vedėjo sprendimas Nr. 45SK-287-(14.45.110.)
 Įrašas galioja: Nuo 2018-03-28

5. Valstybės ir savivaldybių žemės patikėjimo teisė:

5.1. Valstybinės žemės patikėjimo teisė
 Patikėtinis: Nacionalinė žemės tarnyba prie Žemės ūkio ministerijos, a.k.
 188704927
 Daiktas: žemės sklypas Nr. 4400-4974-4498, aprašytas p. 2.1.
 Įregistravimo pagrindas: 2018-03-14 Nacionalinės žemės tarnybos teritorinio skyriaus
 vedėjo sprendimas Nr. 45SK-287-(14.45.110.)
 Įrašas galioja: Nuo 2018-03-28

6. Kitos daiktinės teisės : įrašų nėra

7. Juridiniai faktai: įrašų nėra

8. Žymos: įrašų nėra

9. Specialiosios žemės ir miško naudojimo sąlygos:

9.1. XIX. Nekilnojamųjų kultūros vertybių teritorija ir apsaugos
 zonos
 Daiktas: žemės sklypas Nr. 4400-4974-4498, aprašytas p. 2.1.
 Įregistravimo pagrindas: 2018-03-14 Nacionalinės žemės tarnybos teritorinio skyriaus
 vedėjo sprendimas Nr. 45SK-287-(14.45.110.)
 Plotas: 2.325 ha

[rašas galioja: Nuo 2018-03-27

9.2.

XXVI. Miško naudojimo apribojimai

Daiktas: žemės sklypas Nr. 4400-4974-4498, aprašytas p. 2.1.

[registravimo pagrindas: 2018-03-14 Nacionalinės žemės tarnybos teritorinio skyriaus vedėjo sprendimas Nr. 45SK-287-(14.45.110.)

Plotas: 15.8734 ha

[rašas galioja: Nuo 2018-03-27

9.3.

II. Kelių apsaugos zonos

Daiktas: žemės sklypas Nr. 4400-4974-4498, aprašytas p. 2.1.

[registravimo pagrindas: 2018-03-14 Nacionalinės žemės tarnybos teritorinio skyriaus vedėjo sprendimas Nr. 45SK-287-(14.45.110.)

Plotas: 1.156 ha

[rašas galioja: Nuo 2018-03-27

9.4.

I. Ryšių linijų apsaugos zonos

Daiktas: žemės sklypas Nr. 4400-4974-4498, aprašytas p. 2.1.

[registravimo pagrindas: 2018-03-14 Nacionalinės žemės tarnybos teritorinio skyriaus vedėjo sprendimas Nr. 45SK-287-(14.45.110.)

Plotas: 0.118 ha

[rašas galioja: Nuo 2018-03-27

10. Daikto registravimas ir kadastro žymos:

10.1.

Suformuotas naujas (daikto registravimas)

Daiktas: žemės sklypas Nr. 4400-4974-4498, aprašytas p. 2.1.

[registravimo pagrindas: 2017-12-08 Nekilnojamojo daikto kadastro duomenų byla 2018-03-14 Nacionalinės žemės tarnybos teritorinio skyriaus vedėjo sprendimas Nr. 45SK-287-(14.45.110.)

[rašas galioja: Nuo 2018-03-27

10.2.

Kadastrinius matavimus atliko (kadastro žyma)

KAZIMIERAS URBONAVIČIUS

Daiktas: žemės sklypas Nr. 4400-4974-4498, aprašytas p. 2.1.

[registravimo pagrindas: 2011-06-16 Kvalifikacijos pažymėjimas Nr. 2M-M-1427 2017-12-08 Nekilnojamojo daikto kadastro duomenų byla

[rašas galioja: Nuo 2018-03-27

11. Registro pastabos ir nuorodos: įrašų nėra

12. Kita informacija: įrašų nėra

13. Informacija apie duomenų sandoriui tikslinimą: įrašų nėra


2018-03-28 10:45:46

Dokumentą atspausdino Vyresnioji
registratorė




KRISTINA
LINKEVIČIŪTĖ

Žemės sklypo išdėstymo schema

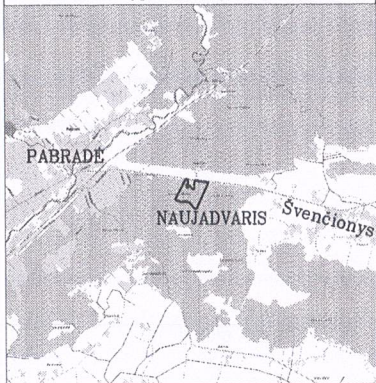

ŽEMĖS SKLYPO PLANAS M 1:5000

Sklypo plotas 158734 m²

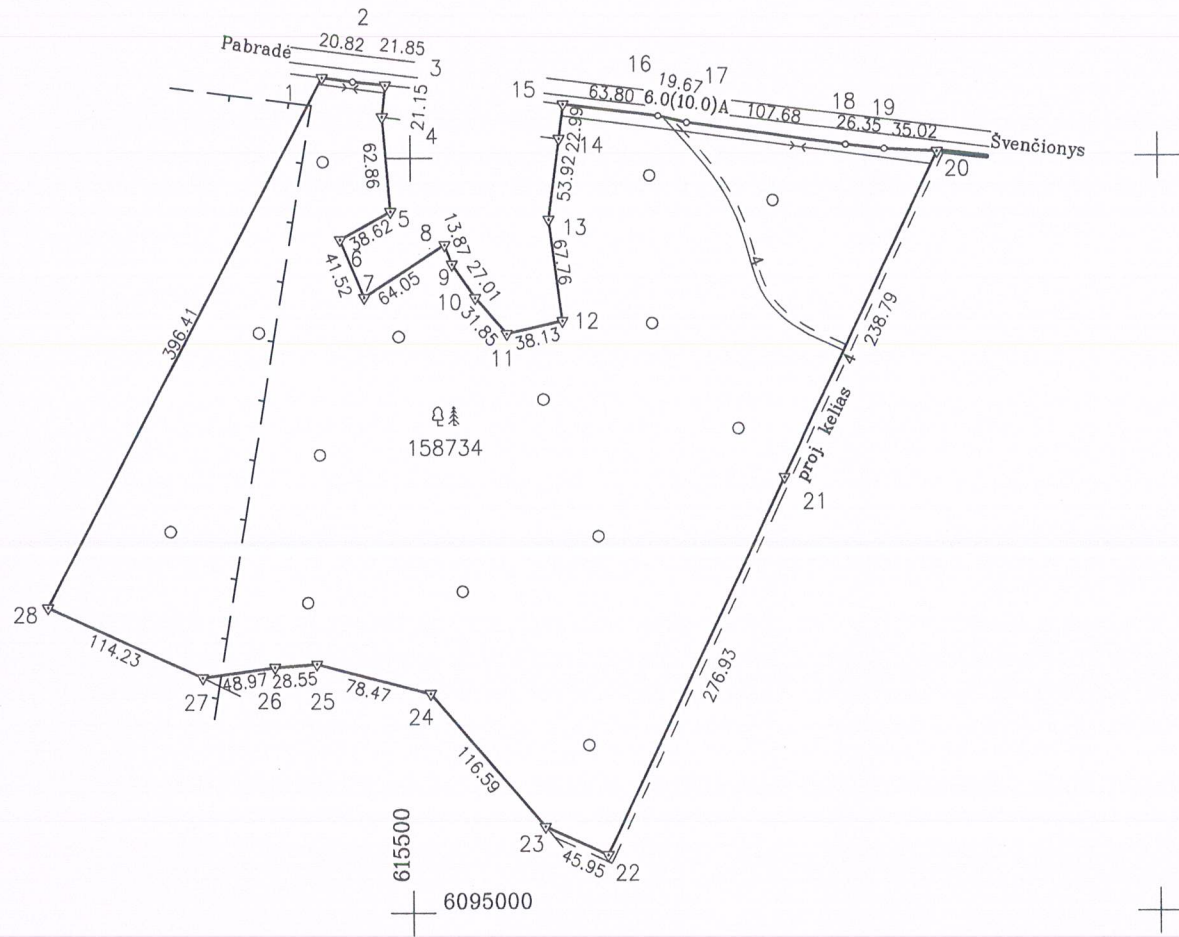

Kadastras:	vietovė	Pa voverės	blokas	sklypas
Žemės sklypo kadastro Nr.		8 6 5 0	0 0 0 1	0 2 6 6

Gatvė, namo Nr.	776-2
Kaimas (miestelis)	Naujadvario
Seniūnija	Pabradės
Miestas (rajonas)	Švenčionių
Apskritis	Vilniaus

Gretimybė	Gretimo žemės sklypo kadastro Nr.	Pastabos
1-3	8650/7001:2	
3-4		Valstybinė žemė
4-14	8650/0001:25	
14-15		Valstybinė žemė
15-20	8650/7001:2	
20-23		Projekt. kelias
23-27	8650/0001:241	
27-1	8650/0001:200	

Su paženklintomis vietovėje žemės sklypo ribomis, aprašytomis . . . 2017 . . . m.
 . . . 11 . . . mėn. 16 d. žemės sklypo paženklinimo parodymo akte, ir nustatytu plotu sutinku:
 Žemės savininkas (naudotojas): **Vyriausioji miškininkė Danuta Kazakevičienė**
 LIETUVOS RESPUBLIKA (vardas, pavardė) **Danuta Kazakevičienė** (parašas) **2017-12-13** (data)

Nacionalinės žemės tarnybos, prie Žemės ūkio ministerijos
 Švenčionių vyr. specialiosios skyriaus **2018-03-07**

Patikrino: **Artūras Korolkovas**
 SUDERINTA: (Pareigų pavadinimas) (Parašas) (Vardas, ir pavardė) (Data)

Nacionalinės žemės tarnybos prie ŽŪM
 Švenčionių skyriaus vedėja
Marija Levarauskienė



PATIKRINTA
 Kultūros paveldo departamento prie Kultūros ministerijos Vilniaus skyriaus vyriausioji specialistė
Gerda Ozjunaitė
 2018-03-04 reg. Nr. 30
 Dalis žemės sklypo patenka į Pabradės pilkapyno III (u.k. 25198) nacionalinės apraš. sklypui taikomi pamėdos sąlygos nukeleciniai.

Sutartiniai ženklai:
 - - - - - Nekilnojamųjų kultūros vertybių teritorija

SKLYPO RIBOS PAŽYMĖTOS KADASTRO ŽEMĖLAPYJE VI REGISTRŲ CENTRO Vilniaus filialas

Vyresnysis kadastrinis specialistas
Sigitas Balsys
 pareigos (parašas) (v. pavardė)

Pareigos	Parašas	Vardas, pavardė	Data
Matininkas	<i>[Signature]</i>	Kazimieras Urbonavičius	2017-12-08




ŽEMĖS SKLYPO PLANAS M 1:5000

Sklypo plotas 158734 m²

Žemės sklypo kadastro Nr. 8 6 5 0 0 0 0 1

KOORDINACIŲ ŽINIARAŠTIS

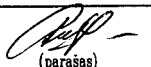Koordinacių sistema LKS-94							
Taško Nr.	Kodas	X	Y	Taško Nr.	Kodas	X	Y
1	R	6095553.57	615441.34				
2	R	6095550.81	615461.98				
3	R	6095548.49	615483.71				
4	R	6095527.46	615481.46				
5	R	6095464.83	615486.80				
6	R	6095446.32	615452.91				
7	R	6095408.03	615468.96				
8	R	6095442.65	615522.85				
9	R	6095429.67	615527.73				
10	R	6095407.52	615543.19				
11	R	6095383.55	615564.17				
12	R	6095392.05	615601.34				
13	R	6095459.19	615592.23				
14	R	6095512.63	615599.42				
15	R	6095535.45	615602.25				
16	R	6095527.60	615665.57				
17	R	6095523.08	615684.71				
18	R	6095508.11	615791.34				
19	R	6095505.19	615817.53				
20	R	6095503.44	615852.51				
21	R	6095287.98	615749.56				
22	R	6095038.11	615630.16				
23	R	6095057.07	615588.30				
24	R	6095145.38	615512.18				
25	R	6095165.24	615436.26				
26	R	6095163.19	615407.78				
27	R	6095156.43	615359.28				
28	R	6095203.56	615255.23				
SKLYPO CENTRO KOORDINATĖS							
Koordinacių sistema				Koordinatės X/Y			
Valstybinė LKS-1994				X=6095316 Y=615551			
Žiniaraštį sudarė				K. Urbonavičius		2017-12-08	
		(parašas)		(vardas ir pavardė)		(data)	

Duomenys apie žemės naudojimo apribojimus			
Eil. Nr	Kodas	Apribojimai	Žemės plotas, m ²
1	2	3	4
1	1	I. Rysių linijų apsaugos zonos	1180
2	2	II. Kelių apsaugos zonos	11560
3	26	XXVI. Miško naudojimo apribojimai	158734
4	19	XIX. Nekilnojamųjų kultūros vertybių teritorija ir apsaugos zonos	23250

SERVITUTAS			
Eil. Nr	Kodas	Servituto rūšis	Plotas, m ²

Ištrauka iš Lietuvos Respublikos Administracinių nusižengimų kodekso:

112 straipsnis. Nuolatinių žemėnaudos riboženklų sunaikinimas arba sugadinimas - užtraukia baudą nuo septyniasdešimt iki vieno šimto keturiasdešimt eurų.



NEKILNOJAMOJO TURTO REGISTRO CENTRINIO DUOMENŲ BANKO IŠRAŠAS

2018-03-28 11:04:14

1. Nekilnojamojo turto registre įregistruotas turtas:

Registro Nr.: **44/2221640**
 Registro tipas: **Žemės sklypas**
 Sudarymo data: **2018-03-26**
 Švenčionių r. sav., Pabradės sen., Naujadvario k.
 Registro tvarkytojas: **Valstybės įmonės Registrų centro Vilniaus filialas**

2. Nekilnojamieji daiktai:

2.1. **Žemės sklypas**
 Švenčionių r. sav., Pabradės sen., Naujadvario k.
 Unikalus daikto numeris: **4400-4974-6738**
 Žemės sklypo kadastro numeris ir kadastro
 vietovės pavadinimas: **8650/0008:475 Pavoverės k.v.**
 Daikto pagrindinė naudojimo paskirtis: **Miškų ūkio**
 Žemės sklypo naudojimo būdas: **Ūkinių miškų sklypai**
 Žemės sklypo plotas: **3.8312 ha**
 Miško žemės plotas: **3.8312 ha**
 Žemės ūkio naudmenų našumo balas: **26.0**
 Matavimų tipas: **Žemės sklypas suformuotas atliekant kadastrinius matavimus**
 Indeksuota žemės sklypo vertė: **17870 Eur**
 Indeksuota miško vertė: **17870 Eur**
 Indeksuota miško medynų vertė: **17069 Eur**
 Žemės sklypo vertė: **4057 Eur**
 Miško žemės ir medynų vertė: **4057 Eur**
 Miško medynų vertė: **3556 Eur**
 Vidutinė rinkos vertė: **18600 Eur**
 Vidutinės rinkos vertės nustatymo data: **2017-12-08**
 Vidutinės rinkos vertės nustatymo būdas: **Masinis vertinimas**
 Kadastro duomenų nustatymo data: **2017-11-16**

3. Daikto priklausiniai iš kito registro: įrašų nėra

4. Nuosavybė:

4.1. **Nuosavybės teisė**
 Savininkas: **LIETUVOS RESPUBLIKA, a.k. 111105555**
 Daiktas: **žemės sklypas Nr. 4400-4974-6738, aprašytas p. 2.1.**
 Įregistravimo pagrindas: **2018-03-14 Nacionalinės žemės tarnybos teritorinio skyriaus
 vedėjo sprendimas Nr. 45SK-288-(14.45.110.)**
 Įrašas galioja: **Nuo 2018-03-28**

5. Valstybės ir savivaldybių žemės patikėjimo teisė:

5.1. **Valstybinės žemės patikėjimo teisė**
 Patikėtinis: **Nacionalinė žemės tarnyba prie Žemės ūkio ministerijos, a.k.
 188704927**
 Daiktas: **žemės sklypas Nr. 4400-4974-6738, aprašytas p. 2.1.**
 Įregistravimo pagrindas: **2018-03-14 Nacionalinės žemės tarnybos teritorinio skyriaus
 vedėjo sprendimas Nr. 45SK-288-(14.45.110.)**
 Įrašas galioja: **Nuo 2018-03-28**

6. Kitos daiktinės teisės : įrašų nėra

7. Juridiniai faktai: įrašų nėra

8. Žymos: įrašų nėra

9. Specialiosios žemės ir miško naudojimo sąlygos:

9.1. **XXVI. Miško naudojimo apribojimai**
 Daiktas: **žemės sklypas Nr. 4400-4974-6738, aprašytas p. 2.1.**
 Įregistravimo pagrindas: **2018-03-14 Nacionalinės žemės tarnybos teritorinio skyriaus
 vedėjo sprendimas Nr. 45SK-288-(14.45.110.)**
 Plotas: **3.8312 ha**
 Įrašas galioja: **Nuo 2018-03-27**

10. Daikto registravimas ir kadastro žymos:

10.1.

Suformuotas naujas (daikto registravimas)

Daiktas: žemės sklypas Nr. 4400-4974-6738, aprašytas p. 2.1.

[registravimo pagrindas: 2017-12-08 Nekilnojamojo daikto kadastro duomenų byla
2018-03-14 Nacionalinės žemės tarnybos teritorinio skyriaus
vedėjo sprendimas Nr. 45SK-288-(14.45.110.)

[rašas galioja: Nuo 2018-03-27

10.2.

Kadastrinius matavimus atliko (kadastro žyma)

KAZIMIERAS URBONAVIČIUS

Daiktas: žemės sklypas Nr. 4400-4974-6738, aprašytas p. 2.1.

[registravimo pagrindas: 2011-06-16 Kvalifikacijos pažymėjimas Nr. 2M-M-1427

2017-12-08 Nekilnojamojo daikto kadastro duomenų byla

[rašas galioja: Nuo 2018-03-27

11. Registro pastabos ir nuorodos: įrašų nėra

12. Kita informacija: įrašų nėra

13. Informacija apie duomenų sandoriui tikslinimą: įrašų nėra


2018-03-28 11:04:14

Dokumentą atspausdino Vyresnioji
registratorė




KRISTINA
LINKEVIČIŪTĖ

Žemės sklypo išdėstymo schema

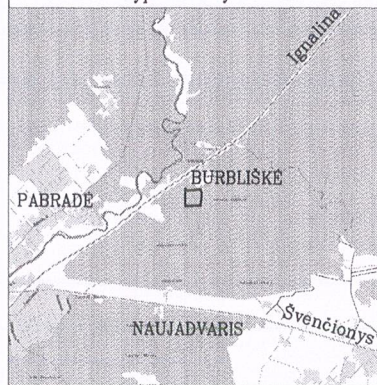

ŽEMĖS SKLYPO PLANAS M 1:5000

Sklypo plotas 38312 m²

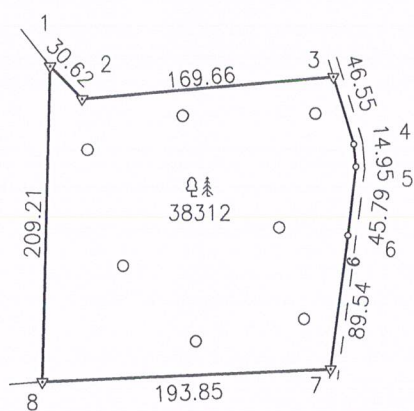

615500
6096500



**SKLYPO RIBOS PAŽYMĖTOS
KADASTRO ŽEMĖLAPYJE
VI REGISTRU CENTRO Vilniaus filialas**

Vyresnysis kadastrinis specialistas
Sigitas Balsys

Pareigos: **Sigitas Balsys**
Pareigos: **Sigitas Balsys**
Pareigos: **Sigitas Balsys**

Kadastras:	vietovė	Pavoverės	blokas	sklypas
Žemės sklypo kadastras Nr.		8 6 5 0 0 0 0 8	0 4 7 5	

Gatvė, namo Nr.	776-1-1
Kaimas (miestelis)	Naujadvario
Seniūnija	Pabradės
Miestas (rajonas)	Švenčionių
Apskritis	Vilniaus

Gretimybė	Gretimo žemės sklypo kadastras Nr.	Pastabos
1-3	8650/0008:382	
3-7		Vietinis kelias
7-8	8650/0008:427	
8-1		Valstybinė žemė

Su paženklintomis vietovėje žemės sklypo ribomis, aprašytomis . . . 2017 . . . m.
. . . 11 . . . mėn. 16 d. žemės sklypo paženklinimo-parodymo akte, ir nustatytu plotu sutinku:
Žemės savininkas (naudotojas): **Vyriausioji mėsūninkė Danuta Kazakevičienė**
LIETUVOS RESPUBLIKA
(vardas, pavardė) **Danuta Kazakevičienė** (parašas) **2017-12-13** (data)

Nacionalinės žemės tarnybos prie Žemės ūkio ministerijos
Švenčionių skyrius **2018-03-07**

Patikrino: **Artūras Korolkovas**
SUDERINTA: **Marija Levarauskienė**
(Pareigų pavadinimas) **Marija Levarauskienė** (Vardas ir pavardė) (Data)

Švenčionių skyriaus vedėja **Marija Levarauskienė**

Geokada
LICENCIJOS NR.G-675(666)

Pareigos	Parašas	Vardas, pavardė	Data
Matininkas	[Parašas]	Kazimieras Urbonavičius	2017-12-08



ŽEMĖS SKLYPO PLANAS M 1:5000


Sklypo plotas 38312 m²

Žemės sklypo kadastro Nr. 86500008

KOORDINAČIŲ ŽINIARAŠTIS

Koordinacijų sistema LKS-94			
Taško Nr.	Kodas	X	Y
1	R	6096938.59	615865.52
2	R	6096916.88	615887.11
3	R	6096931.47	616056.14
4	R	6096886.97	616069.81
5	R	6096872.09	616071.22
6	R	6096826.61	616065.88
7	R	6096737.81	616054.37
8	R	6096729.44	615860.70

SKLYPO CENTRO KOORDINATĖS	
Koordinacijų sistema	Koordinatės X/Y
Valstybinė LKS-1994	X=6096830 Y=615962

Žiniaraštį sudarė		K. Urbonavičius	2M-M-1427	2017-12-08
	(parašas)	(vardas ir pavardė)	(kvalifikacijos pažymėjimo Nr.)	(data)

Duomenys apie žemės naudojimo apribojimus			
Eil. Nr	Kodas	Apribojimai	Žemės plotas, m ²
1	2	3	4
1	26	XXVI. Miško naudojimo apribojimai	38312

SERVITUTAS			
Eil. Nr	Kodas	Servituto rūšis	Plotas, m ²

Ištrauka iš Lietuvos Respublikos Administracinių nusižengimų kodekso:

112 straipsnis. Nuolatinių žemėnaudos riboženklų sunaikinimas arba sugadinimas - užtraukia baudą nuo septyniadesimt iki vieno šimto keturiasdesimt eurų.



NEKILNOJAMOJO TURTO REGISTRO CENTRINIO DUOMENŲ BANKO IŠRAŠAS

2018-03-28 11:15:23

1. Nekilnojamojo turto registre įregistruotas turtas:

Registro Nr.: **44/2221808**
Registro tipas: **Žemės sklypas**
Sudarymo data: **2018-03-26**
Švenčionių r. sav., Pabradės sen., Gužių k.
Registro tvarkytojas: **Valstybės įmonės Registrų centro Vilniaus filialas**

2. Nekilnojamieji daiktai:

2.1. **Žemės sklypas**
Švenčionių r. sav., Pabradės sen., Gužių k.
Unikalus daikto numeris: **4400-4975-0061**
Žemės sklypo kadastro numeris ir kadastro
vietovės pavadinimas: **8650/0008:476 Pavoverės k.v.**
Daikto pagrindinė naudojimo paskirtis: **Miškų ūkio**
Žemės sklypo naudojimo būdas: **Ekosistemų apsaugos miškų sklypai**
Žemės sklypo naudojimo būdas: **Apsauginių miškų sklypai**
Žemės sklypo naudojimo būdas: **Ūkinių miškų sklypai**
Žemės sklypo plotas: **25.2042 ha**
Miško žemės plotas: **25.2042 ha**
Žemės ūkio naudmenų našumo balas: **26.0**
Matavimų tipas: **Žemės sklypas suformuotas atliekant kadastrinius matavimus**
Indeksuota žemės sklypo vertė: **68299 Eur**
Indeksuota miško vertė: **68299 Eur**
Indeksuota miško medynų vertė: **64315 Eur**
Žemės sklypo vertė: **15889 Eur**
Miško žemės ir medynų vertė: **15889 Eur**
Miško medynų vertė: **13399 Eur**
Vidutinė rinkos vertė: **73700 Eur**
Vidutinės rinkos vertės nustatymo data: **2017-12-08**
Vidutinės rinkos vertės nustatymo būdas: **Masinis vertinimas**
Kadastro duomenų nustatymo data: **2017-11-16**

3. Daikto priklausiniai iš kito registro: įrašų nėra

4. Nuosavybė:

4.1. **Nuosavybės teisė**
Savininkas: **LIETUVOS RESPUBLIKA, a.k. 111105555**
Daiktas: **žemės sklypas Nr. 4400-4975-0061, aprašytas p. 2.1.**
Įregistravimo pagrindas: **2018-03-14 Nacionalinės žemės tarnybos teritorinio skyriaus vedėjo sprendimas Nr. 45SK-297-(14.45.110.)**
Įrašas galioja: **Nuo 2018-03-28**

5. Valstybės ir savivaldybių žemės patikėjimo teisė:

5.1. **Valstybinės žemės patikėjimo teisė**
Patikėtinis: **Nacionalinė žemės tarnyba prie Žemės ūkio ministerijos, a.k. 188704927**
Daiktas: **žemės sklypas Nr. 4400-4975-0061, aprašytas p. 2.1.**
Įregistravimo pagrindas: **2018-03-14 Nacionalinės žemės tarnybos teritorinio skyriaus vedėjo sprendimas Nr. 45SK-297-(14.45.110.)**
Įrašas galioja: **Nuo 2018-03-28**

6. Kitos daiktinės teisės:

6.1. **Kelio servitutas - teisė naudotis pėsčiųjų taku (tarnaujantis)**
Daiktas: **žemės sklypas Nr. 4400-4975-0061, aprašytas p. 2.1.**
Įregistravimo pagrindas: **2018-03-14 Nacionalinės žemės tarnybos teritorinio skyriaus vedėjo sprendimas Nr. 45SK-297-(14.45.110.)**
Plotas: **0.471 ha**
Įrašas galioja: **Nuo 2018-03-28**

7. Juridiniai faktai: įrašų nėra

8. Žymos: įrašų nėra

9. Specialiosios žemės ir miško naudojimo sąlygos:

9.1.

XLIV. Ichtiologiniai draustiniai

Daiktas: žemės sklypas Nr. 4400-4975-0061, aprašytas p. 2.1.

Įregistravimo pagrindas: 2018-03-14 Nacionalinės žemės tarnybos teritorinio skyriaus vedėjo sprendimas Nr. 45SK-297-(14.45.110.)

Plotas: 2.228 ha

Įrašas galioja: Nuo 2018-03-27

9.2.

XXIX. Paviršinio vandens telkinių pakrantės apsaugos juostos

Daiktas: žemės sklypas Nr. 4400-4975-0061, aprašytas p. 2.1.

Įregistravimo pagrindas: 2018-03-14 Nacionalinės žemės tarnybos teritorinio skyriaus vedėjo sprendimas Nr. 45SK-297-(14.45.110.)

Plotas: 0.471 ha

Įrašas galioja: Nuo 2018-03-27

9.3.

XXIX. Paviršinio vandens telkinių apsaugos zonos

Daiktas: žemės sklypas Nr. 4400-4975-0061, aprašytas p. 2.1.

Įregistravimo pagrindas: 2018-03-14 Nacionalinės žemės tarnybos teritorinio skyriaus vedėjo sprendimas Nr. 45SK-297-(14.45.110.)

Plotas: 7.183 ha

Įrašas galioja: Nuo 2018-03-27

9.4.

XXVI. Miško naudojimo apribojimai

Daiktas: žemės sklypas Nr. 4400-4975-0061, aprašytas p. 2.1.

Įregistravimo pagrindas: 2018-03-14 Nacionalinės žemės tarnybos teritorinio skyriaus vedėjo sprendimas Nr. 45SK-297-(14.45.110.)

Plotas: 25.2042 ha

Įrašas galioja: Nuo 2018-03-27

10. Daikto registravimas ir kadastro žymos:

10.1.

Suformuotas naujas (daikto registravimas)

Daiktas: žemės sklypas Nr. 4400-4975-0061, aprašytas p. 2.1.

Įregistravimo pagrindas: 2017-12-08 Nekilnojamojo daikto kadastro duomenų byla 2018-03-14 Nacionalinės žemės tarnybos teritorinio skyriaus vedėjo sprendimas Nr. 45SK-297-(14.45.110.)

Įrašas galioja: Nuo 2018-03-27

10.2.

Kadastrinius matavimus atliko (kadastro žyma)**KAZIMIERAS URBONAVIČIUS**


Daiktas: žemės sklypas Nr. 4400-4975-0061, aprašytas p. 2.1.

Įregistravimo pagrindas: 2011-06-16 Kvalifikacijos pažymėjimas Nr. 2M-M-1427 2017-12-08 Nekilnojamojo daikto kadastro duomenų byla

Įrašas galioja: Nuo 2018-03-27

11. Registro pastabos ir nuorodos: įrašų nėra**12. Kita informacija: įrašų nėra****13. Informacija apie duomenų sandoriui tikslinimą: įrašų nėra**

2018-03-28 11:15:23

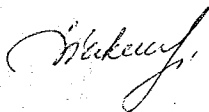
Dokumentą atspausdino Vyresnioji
registratorėKRISTINA
LINKEVIČIŪTĖ

Žemės sklypo išdėstymo schema



ŽEMĖS SKLYPO PLANAS M 1:5000

Sklypo plotas 252042 m²

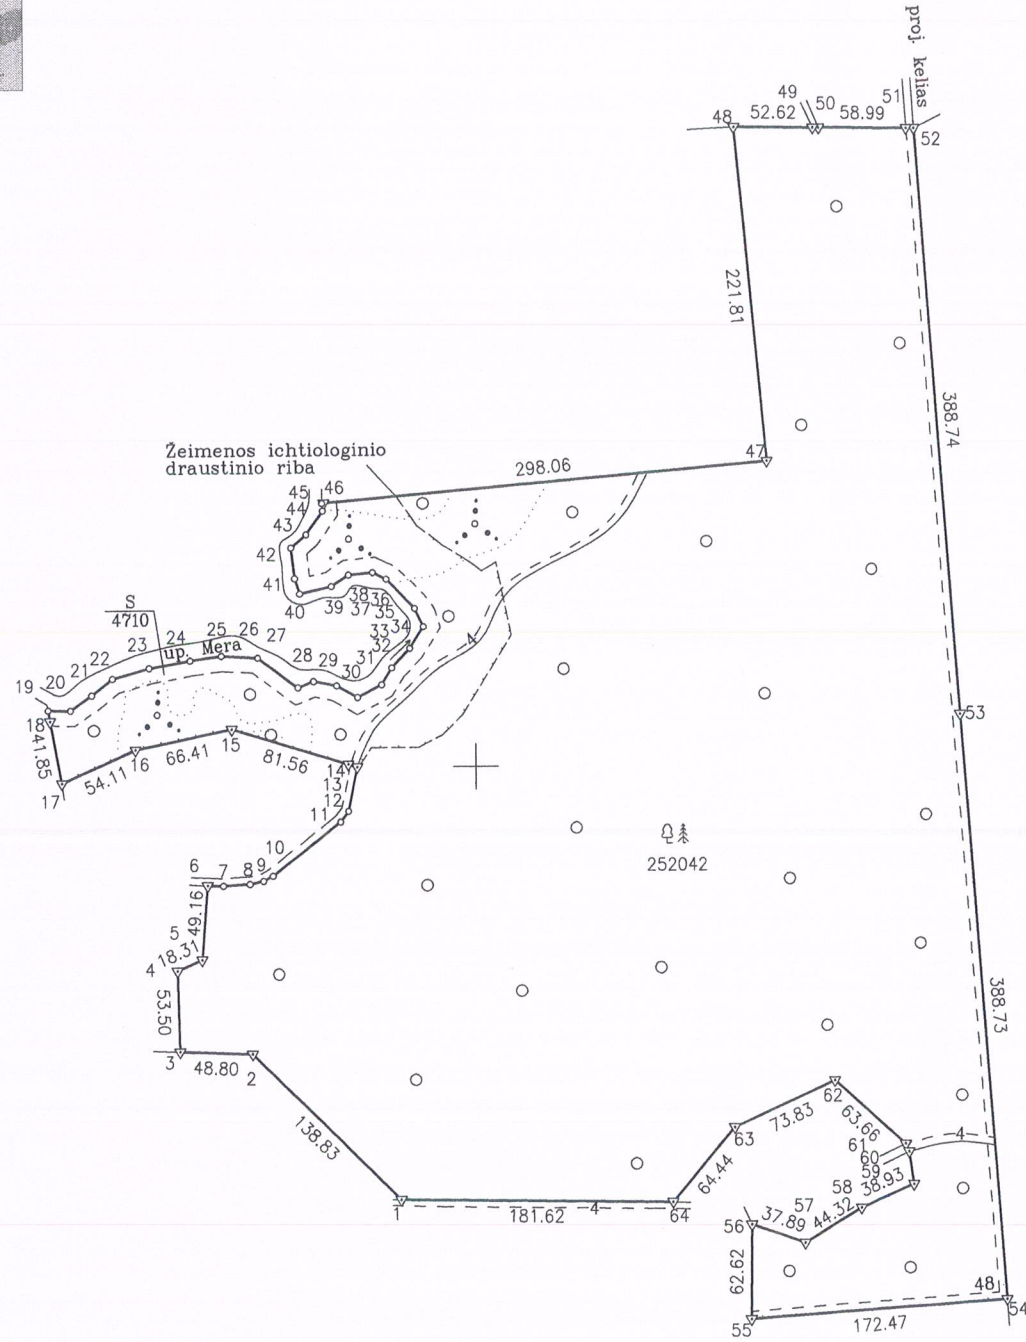

Kadastras:	vietovė	Pavoverės	blokas	sklypas
Žemės sklypo kadastr. Nr.		8 6 5 0 0 0 0 8	0 4 7 6	

Gatvė, namo Nr.	776-5
Kaimas (miestelis)	Gužiai
Seniūnija	Pabradės
Miestas (rajonas)	Švenčionių
Apskritis	Vilniaus

Gretimybė	Gretimo žemės sklypo kadastr. Nr.	Pastabos
1-3	8650/0008:158	
3-6	8650/0008:318	
6-14		Vietinis kelias
14-17	8650/0008:319	
17-19	8650/0008:130	
19-45		up. Mera
45-48	8650/0008:419	
48-49	8650/0008:308	
49-50		Valstybinė žemė
50-51	8650/0008:307	
51-52		Projekt. kelias
52-54		Valstybinė žemė
54-56	8650/0008:168	
56-60	8650/0008:441	
60-61		Vietinis kelias
61-64	8650/0008:442	
64-1		Vietinis kelias

Su paženklinomis vietovėje žemės sklypo ribomis, aprašytomis . . . 2017 . . . m.
 . . . 11 . . . mėn. 16 d. žemės sklypo paženklinimo-parodymo akte, ir nustatyto ploto sutinku:
 Žemės savininkas (naudotojas): **Vyriausioji miškininkė Danuta Kazakevičienė**
 LIETUVOS RESPUBLIKA (parašas) **Danuta Kazakevičienė** (data) **2018-02-07**

Nacionalinės žemės tarnybos prie Žemės ūkio ministerijos
 Švenčionių skyrius
 Patikrino: **Artūras Korolkovas**
 SUDERINTA: (Pareigų pavadinimas) (Parašas) (Data) **2018-03-07**
 (Vardas ir pavardė) (Parašas) (Data) **Artūras Korolkovas**



LICENCIJOS NR.G-675(666)

Pareigos	Parašas	Vardas, pavardė	Data
Matininkas	<i>[Signature]</i>	Kazimieras Urbonavičius	2017-12-08

Vyresnysis kadastrų specialistas
Sigitas Balsys

SKLYPO RIBOS PAŽYMĖTOS KADASTRO ŽEMĖLAPYJE VI REGISTRU CENTRO Vilniaus filialas

pareigos *[Signature]* parašas *[Signature]* v. pavardė *[Signature]*



ŽEMĖS SKLYPO PLANAS M 1:5000


Sklypo plotas 252042 m²

Žemės sklypo kadastro Nr. 86500008

KOORDINAČIŲ ŽINIARAŠTIS

Koordinacijų sistema LKS-94							
Taško Nr.	Kodas	X	Y	Taško Nr.	Kodas	X	Y
1	R	6097713.33	621447.76	39	R	6098119.83	621403.84
2	R	6097810.59	621348.69	40	R	6098115.10	621382.52
3	R	6097812.47	621299.93	41	R	6098125.24	621379.36
4	R	6097865.95	621298.57	42	R	6098145.60	621377.12
5	R	6097873.18	621315.39	43	R	6098154.28	621387.01
6	R	6097922.18	621319.34	44	R	6098169.83	621398.15
7	R	6097922.03	621330.00	45	R	6098174.88	621397.75
8	R	6097923.08	621347.78	46	R	6098175.08	621399.04
9	R	6097924.98	621357.18	47	R	6098200.73	621695.99
10	R	6097928.29	621363.38	48	R	6098421.62	621675.83
11	R	6097963.77	621408.85	49	R	6098420.84	621728.44
12	R	6097970.88	621414.29	50	R	6098420.78	621732.44
13	R	6098000.11	621420.53	51	R	6098419.91	621791.42
14	R	6098001.97	621414.42	52	R	6098419.83	621796.58
15	R	6098025.73	621336.40	53	R	6098032.11	621824.73
16	R	6098012.54	621271.31	54	R	6097644.40	621852.89
17	R	6097990.72	621221.80	55	R	6097632.49	621680.83
18	R	6098031.86	621214.12	56	R	6097695.10	621681.67
19	R	6098039.18	621212.76	57	R	6097682.70	621717.47
20	R	6098038.84	621227.87	58	R	6097705.61	621755.41
21	R	6098048.82	621242.22	59	R	6097720.94	621791.20
22	R	6098059.74	621256.08	60	R	6097742.47	621788.18
23	R	6098066.55	621280.94	61	R	6097747.72	621785.85
24	R	6098071.39	621308.66	62	R	6097790.06	621738.31
25	R	6098074.26	621329.78	63	R	6097759.66	621671.03
26	R	6098072.87	621354.22	64	R	6097710.51	621629.36
27	R	6098053.01	621380.96				
28	R	6098057.08	621391.42				
29	R	6098054.01	621407.00				
30	R	6098046.28	621421.13				
31	R	6098054.58	621437.43				
32	R	6098065.62	621444.26				
33	R	6098078.53	621456.53				
34	R	6098092.87	621465.64				
35	R	6098104.95	621459.91				
36	R	6098124.41	621440.96				
37	R	6098128.91	621431.75				
38	R	6098127.41	621415.39				

SKLYPO CENTRO KOORDINATĖS

Koordinacijų sistema	Koordinatės X/Y
Valstybinė LKS-1994	X=6097983 Y=621625
Žiniaraštį sudarė 	K. Urbonavičius 2M-M-1427 2017-12-08 (parasas) (vardas ir pavardė) (kvalifikacijos pažymėjimo Nr.) (data)

Ištrauka iš Lietuvos Respublikos Administracinių nusižengimų kodekso:

112 straipsnis. Nuolatinių žemėnaudos riboženklų sunaikinimas arba sugadinimas - užtraukia baudą nuo septyniadesimt iki vieno šimto keturiasdesimt eurų.

Duomenys apie žemės naudojimo apribojimus			
Eil. Nr	Kodas	Apribojimai	Žemės plotas, m ²
1	2	3	4
1	26	XXVI. Miško naudojimo apribojimai	252042
2	63	XXIX. Paviršinio vandens telkinių apsaugos zonos	71830
3	64	XXIX. Paviršinio vandens telkinių pakrantės apsaugos juostos	4710
4	44	XLIV. Ichtiologiniai draustiniai	22280

SERVITUTAS			
Eil. Nr	Kodas	Servituto rūšis	Plotas, m ²
1	202	Kelio servitutas-teisė naudotis pėsčiųjų taku (tarnaujantis daiktas)	4710



NEKILNOJAMOJO TURTO REGISTRO CENTRINIO DUOMENŲ BANKO IŠRAŠAS

2018-03-21 14:04:24

1. Nekilnojamojo turto registre įregistruotas turtas:

Registro Nr.: **44/2219384**
 Registro tipas: **Žemės sklypas**
 Sudarymo data: **2018-03-16**
 Švenčionių r. sav., Pabradės sen., Naujadvario k.
 Registro tvarkytojas: **Valstybės įmonės Registrų centro Vilniaus filialas**

2. Nekilnojamieji daiktai:

2.1. **Žemės sklypas**
 Švenčionių r. sav., Pabradės sen., Naujadvario k.
 Unikalus daikto numeris: **4400-4963-7621**
 Žemės sklypo kadastro numeris ir kadastro
 vietovės pavadinimas: **8650/0008:474 Pavoverės k.v.**
 Daikto pagrindinė naudojimo paskirtis: **Miškų ūkio**
 Žemės sklypo naudojimo būdas: **Ūkinių miškų sklypai**
 Žemės sklypo plotas: **27.4897 ha**
 Miško žemės plotas: **27.4897 ha**
 Žemės ūkio naudmenų našumo balas: **26.0**
 Matavimų tipas: **Žemės sklypas suformuotas atliekant kadastrinius matavimus**
 Indeksuota žemės sklypo vertė: **104075 Eur**
 Indeksuota miško vertė: **104075 Eur**
 Indeksuota miško medynų vertė: **98842 Eur**
 Žemės sklypo vertė: **23863 Eur**
 Miško žemės ir medynų vertė: **23863 Eur**
 Miško medynų vertė: **20592 Eur**
 Vidutinė rinkos vertė: **109000 Eur**
 Vidutinės rinkos vertės nustatymo data: **2017-12-08**
 Vidutinės rinkos vertės nustatymo būdas: **Masinis vertinimas**
 Kadastro duomenų nustatymo data: **2017-11-16**

3. Daikto priklausiniai iš kito registro: įrašų nėra

4. Nuosavybė:

4.1. **Nuosavybės teisė**
 Savininkas: **LIETUVOS RESPUBLIKA, a.k. 111105555**
 Daiktas: **žemės sklypas Nr. 4400-4963-7621, aprašytas p. 2.1.**
 Įregistravimo pagrindas: **2018-03-14 Nacionalinės žemės tarnybos teritorinio skyriaus
 vedėjo sprendimas Nr. 45SK-289-(14.45.110.)**
 Įrašas galioja: **Nuo 2018-03-21**

5. Valstybės ir savivaldybių žemės patikėjimo teisė:

5.1. **Valstybinės žemės patikėjimo teisė**
 Patikėtinis: **Nacionalinė žemės tarnyba prie Žemės ūkio ministerijos, a.k.
 188704927**
 Daiktas: **žemės sklypas Nr. 4400-4963-7621, aprašytas p. 2.1.**
 Įregistravimo pagrindas: **2018-03-14 Nacionalinės žemės tarnybos teritorinio skyriaus
 vedėjo sprendimas Nr. 45SK-289-(14.45.110.)**
 Įrašas galioja: **Nuo 2018-03-21**

6. Kitos daiktinės teisės : įrašų nėra

7. Juridiniai faktai: įrašų nėra

8. Žymos: įrašų nėra

9. Specialiosios žemės ir miško naudojimo sąlygos:

9.1. **XXIX. Paviršinio vandens telkinių pakrantės apsaugos juostos**
 Daiktas: **žemės sklypas Nr. 4400-4963-7621, aprašytas p. 2.1.**
 Įregistravimo pagrindas: **2018-03-14 Nacionalinės žemės tarnybos teritorinio skyriaus
 vedėjo sprendimas Nr. 45SK-289-(14.45.110.)**
 Plotas: **0.15 ha**
 Įrašas galioja: **Nuo 2018-03-21**

- 9.2. **XXIX. Paviršinio vandens telkinių apsaugos zonos**
 Daiktas: žemės sklypas Nr. 4400-4963-7621, aprašytas p. 2.1.
 [registravimo pagrindas: 2018-03-14 Nacionalinės žemės tarnybos teritorinio skyriaus vedėjo sprendimas Nr. 45SK-289-(14.45.110.)
 Plotas: 0.15 ha
 [rašas galioja: Nuo 2018-03-21
- 9.3. **XXVI. Miško naudojimo apribojimai**
 Daiktas: žemės sklypas Nr. 4400-4963-7621, aprašytas p. 2.1.
 [registravimo pagrindas: 2018-03-14 Nacionalinės žemės tarnybos teritorinio skyriaus vedėjo sprendimas Nr. 45SK-289-(14.45.110.)
 Plotas: 27.4897 ha
 [rašas galioja: Nuo 2018-03-21
- 9.4. **XIX. Nekilnojamųjų kultūros vertybių teritorija ir apsaugos zonos**
 Daiktas: žemės sklypas Nr. 4400-4963-7621, aprašytas p. 2.1.
 [registravimo pagrindas: 2018-03-14 Nacionalinės žemės tarnybos teritorinio skyriaus vedėjo sprendimas Nr. 45SK-289-(14.45.110.)
 Plotas: 4.326 ha
 [rašas galioja: Nuo 2018-03-21
- 9.5. **VI. Elektros linijų apsaugos zonos**
 Daiktas: žemės sklypas Nr. 4400-4963-7621, aprašytas p. 2.1.
 [registravimo pagrindas: 2018-03-14 Nacionalinės žemės tarnybos teritorinio skyriaus vedėjo sprendimas Nr. 45SK-289-(14.45.110.)
 Plotas: 0.09 ha
 [rašas galioja: Nuo 2018-03-21
- 9.6. **III. Geležinkelio kelių ir jų įrenginių apsaugos zona**
 Daiktas: žemės sklypas Nr. 4400-4963-7621, aprašytas p. 2.1.
 [registravimo pagrindas: 2018-03-14 Nacionalinės žemės tarnybos teritorinio skyriaus vedėjo sprendimas Nr. 45SK-289-(14.45.110.)
 Plotas: 0.84 ha
 [rašas galioja: Nuo 2018-03-21

10. Daikto registravimas ir kadastro žymos:

- 10.1. **Kadastrinius matavimus atliko (kadastro žyma)**
KAZIMIERAS URBONAVIČIUS
 Daiktas: žemės sklypas Nr. 4400-4963-7621, aprašytas p. 2.1.
 [registravimo pagrindas: 2011-06-16 Kvalifikacijos pažymėjimas Nr. 2M-M-1427
 2017-12-08 Nekilnojamojo daikto kadastro duomenų byla
 [rašas galioja: Nuo 2018-03-21
- 10.2. **Suformuotas naujas (daikto registravimas)**
 Daiktas: žemės sklypas Nr. 4400-4963-7621, aprašytas p. 2.1.
 [registravimo pagrindas: 2017-12-08 Nekilnojamojo daikto kadastro duomenų byla
 2018-03-14 Nacionalinės žemės tarnybos teritorinio skyriaus vedėjo sprendimas Nr. 45SK-289-(14.45.110.)
 [rašas galioja: Nuo 2018-03-21


11. Registro pastabos ir nuorodos: įrašų nėra

12. Kita informacija: įrašų nėra

13. Informacija apie duomenų sandoriui tikslinimą: įrašų nėra


2018-03-21 14:04:24

Dokumentą atspausdino Vyresnioji
 registratorė

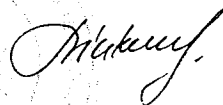


KRISTINA
 LINKEVIČIŪTĖ

Žemės sklypo išdėstymo schema

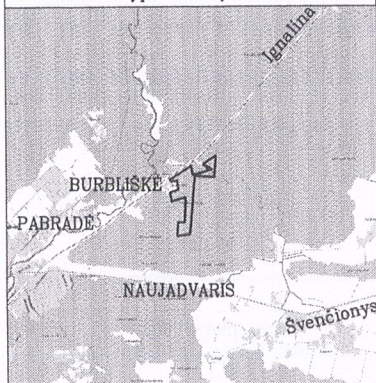

ŽEMĖS SKLYPO PLANAS M 1:5000

Sklypo plotas 274897 m²

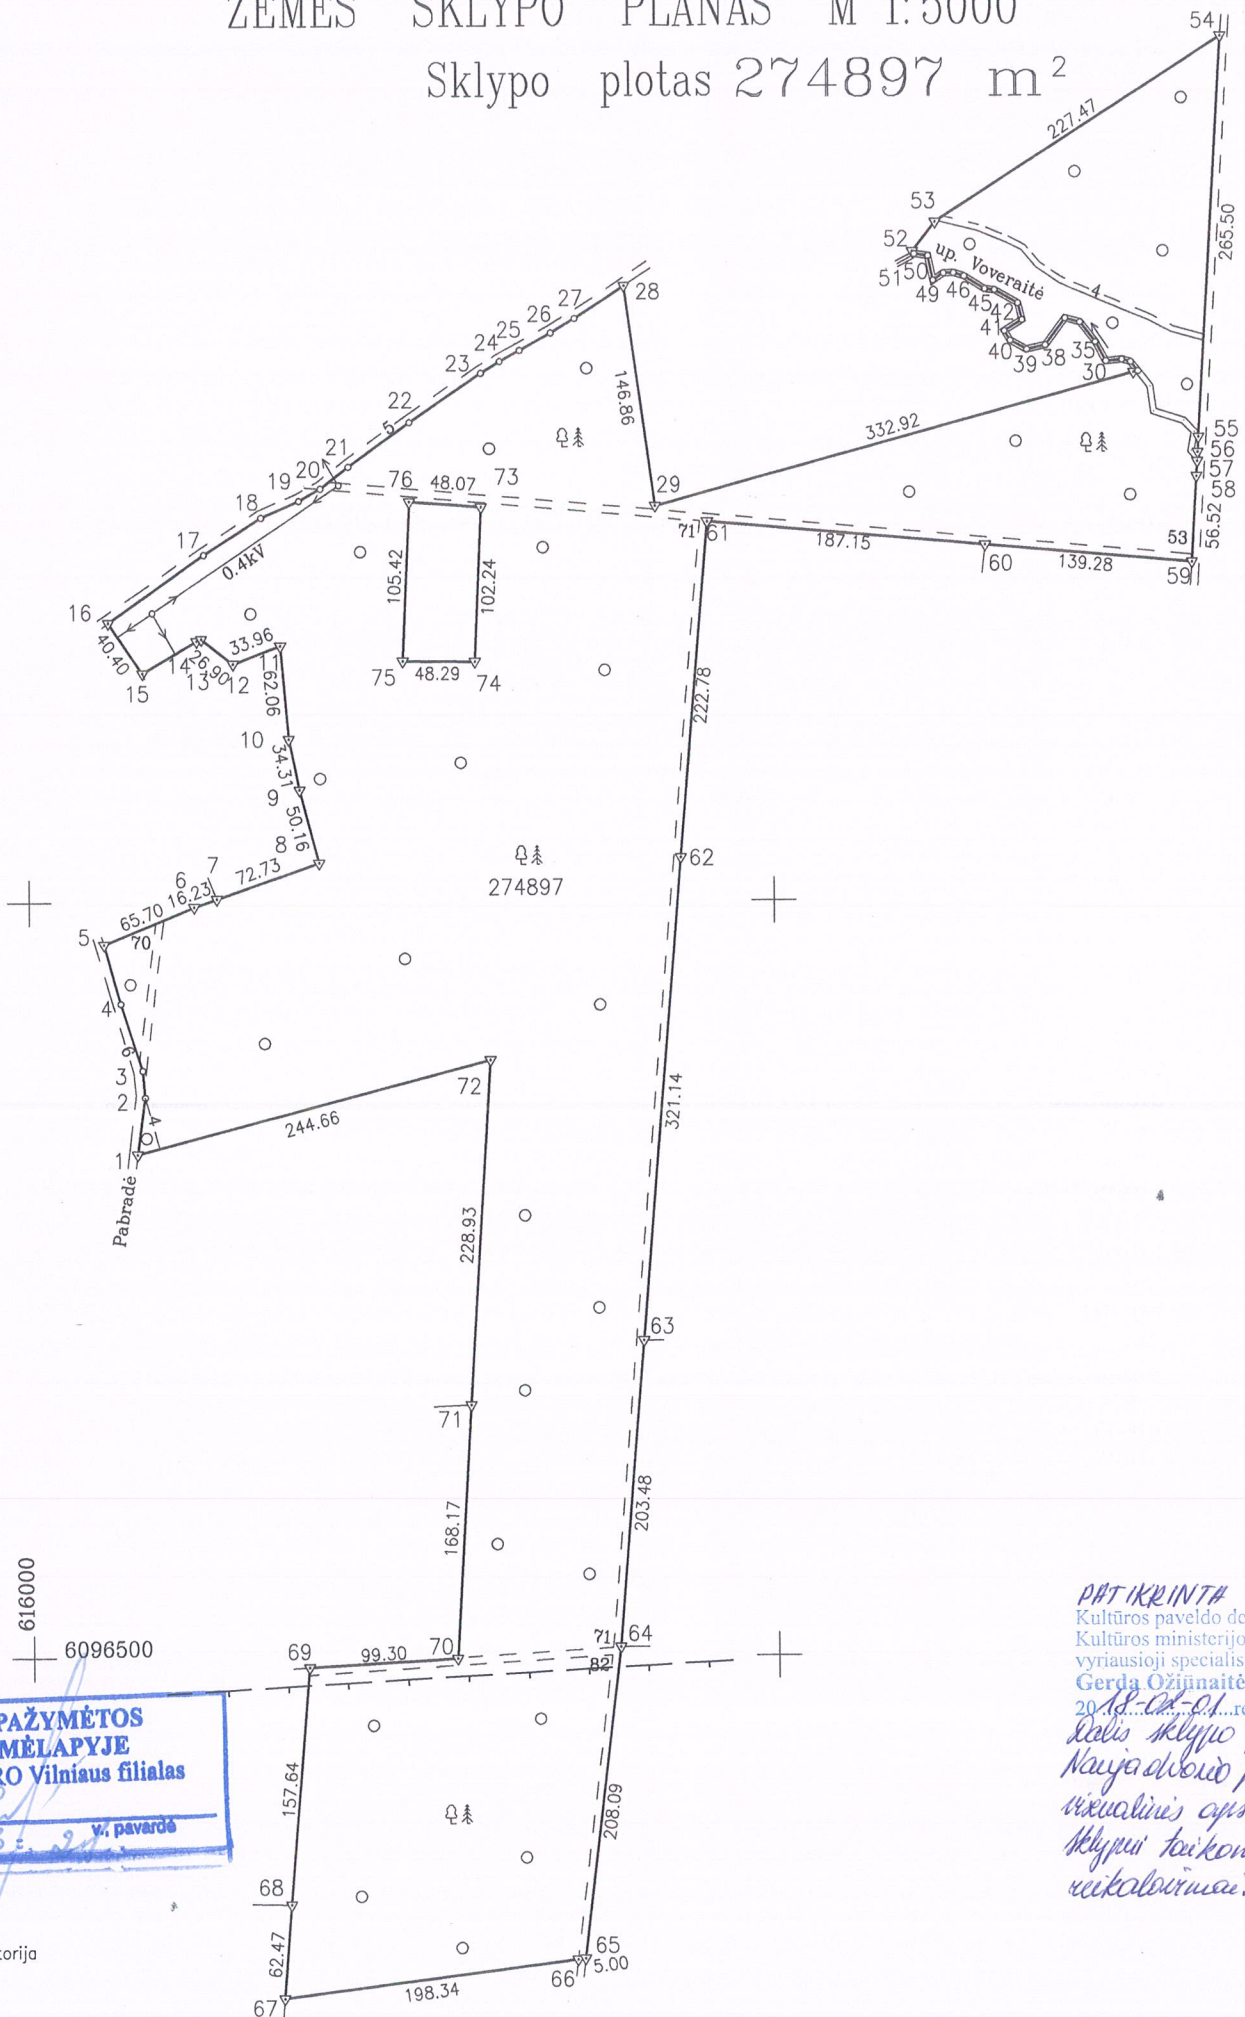

**SKLYPO RIBOS PAŽYMĖTOS
KADASTRO ŽEMĖLAPYJE
VI REGISTRŲ CENTRO Vilniaus filialas**

Vyresnysis kadastro specialistas
Sigitas Balsys
pareigos parašas v. pavardė

Sutartiniai ženklai:

--- Nekilnojamųjų kultūros vertybių teritorija

PATIKRINTA
Kultūros paveldo departamento prie Kultūros ministerijos Vilniaus skyriaus vyriausioji specialistė
Gerda Ozinnaitė
2018.03.01 reg. Nr. 19
Kalis sklypo ribose, d. Naujas darbas pildyti plokšt. d. 274897) vizualinis apsaugos žemėlapis. Sklypi taikomi paveldosaugos reikalavimai.

Kadastras:	vietovė	Pavoverės	blokas	sklypas
	Žemės sklypo kadastr. Nr.	8 6 5 0 0 0 0 8	0 4 7 8	

Gatvė, namo Nr.	776-1
Kaimas (miestelis)	Naujadvario
Seniūnija	Pabradės
Miestas (rajonas)	Švenčionių
Apskritis	Vilniaus

Gretimybė	Gretimo žemės sklypo kadastr. Nr.	Pastabos
1-5		Vietinis kelias
5-7	8650/0008:397	
7-13		Valstybinė žemė
13-15	8650/0008:172	
15-16		Valstybinė žemė
16-28		Vietinis kelias
28-51	8650/0008:426	
51-54	8650/0008:370	
54-56	8650/0008:396	
56-57		Valstybinė žemė
57-59	8650/0008:395	
59-60	8650/0008:176	
60-63	8650/0008:143	
63-64	8650/0008:242	
64-65	8650/0008:2	
65-66		Valstybinė žemė
66-67	8650/0008:447	
67-68	8650/0008:192	
68-69	8650/0008:191	
69-71	8650/0008:219	
71-1	8650/0008:239	
73-73	8650/0008:457	

Su paženklintomis vietovėje žemės sklypo ribomis, aprašytomis 2017. . m. . . 11 . . mėn. 16 d. žemės sklypo paženklintimo-parodymo akte, ir nustatytu plotu sutinku: Žemės savininkas (naudotojas):

LIETUVOS RESPUBLIKA . . . **Danuta Kazakevičienė** (vardas ir pavardė) . . . **2017-12-13** (data)

Nacionalinės žemės tarnybos prie Žemės ūkio ministerijos . . . **2018-03-07** (data)
Švenčionių specialistas, skyrius

Patikrino: **Artūras Korolkovas** (Pareigų pavadinimas) (Parašas) (Data)
SUDERINTA: **Marija Levarauskienė** (Vardas ir pavardė) (Parašas) (Data)



LICENCIJOS NR.G-675(666)

Pareigos	Parašas	Vardas, pavardė	Data
Matininkas	<i>[Signature]</i>	Kazimieras Urbonavičius	2017-12-08



ŽEMĖS SKLYPO PLANAS M 1:5000

Sklypo plotas 274897 m²

Žemės sklypo kadastro Nr. 8 6 5 0 0 0 0 8

KOORDINACIŲ ŽINIARAŠTIS

Koordinacių sistema LKS-94							
Taško Nr.	Kodas	X	Y	Taško Nr.	Kodas	X	Y
1	R	6096832.96	616071.98	39	R	6097363.26	616671.92
2	R	6096870.71	616077.24	40	R	6097369.15	616660.85
3	R	6096888.59	616075.68	41	R	6097375.51	616656.92
4	R	6096932.92	616061.32	42	R	6097382.80	616668.79
5	R	6096972.15	616050.21	43	R	6097393.82	616666.04
6	R	6096996.74	616111.14	44	R	6097402.72	616650.40
7	R	6097002.03	616126.48	45	R	6097403.34	616643.82
8	R	6097025.72	616195.24	46	R	6097411.84	616629.96
9	R	6097074.19	616182.33	47	R	6097413.97	616622.91
10	R	6097107.76	616175.26	48	R	6097413.79	616616.09
11	R	6097169.60	616170.08	49	R	6097409.16	616608.93
12	R	6097157.60	616138.31	50	R	6097425.41	616605.57
13	R	6097174.10	616117.06	51	R	6097426.72	616596.46
14	R	6097172.84	616113.94	52	R	6097428.35	616595.14
15	R	6097151.71	616077.23	53	R	6097447.74	616610.36
16	R	6097185.10	616054.49	54	R	6097569.74	616802.35
17	R	6097229.86	616119.08	55	R	6097304.71	616786.59
18	R	6097254.20	616157.72	56	R	6097294.73	616786.00
19	R	6097265.24	616183.05	57	R	6097288.66	616785.64
20	R	6097273.23	616197.55	58	R	6097278.68	616785.05
21	R	6097287.69	616216.53	59	R	6097222.26	616781.69
22	R	6097316.98	616257.30	60	R	6097234.37	616642.94
23	R	6097349.30	616305.36	61	R	6097250.64	616456.50
24	R	6097357.00	616317.81	62	R	6097028.66	616437.68
25	R	6097364.16	616331.25	63	R	6096708.67	616410.55
26	R	6097375.65	616352.19	64	R	6096505.92	616393.36
27	R	6097385.10	616368.20	65	R	6096299.35	616368.27
28	R	6097406.50	616401.28	66	R	6096298.72	616363.31
29	R	6097261.07	616421.73	67	R	6096273.54	616166.57
30	R	6097347.86	616743.14	68	R	6096335.80	616171.63
31	R	6097348.53	616746.13	69	R	6096492.88	616184.94
32	R	6097354.66	616741.34	70	R	6096498.38	616284.09
33	R	6097356.33	616735.48	71	R	6096666.23	616294.38
34	R	6097355.34	616724.79	72	R	6096894.71	616308.72
35	R	6097367.95	616717.82	73	R	6097260.82	616304.91
36	R	6097381.11	616707.33	74	R	6097158.69	616300.27
37	R	6097383.69	616697.42	75	R	6097159.11	616251.98
38	R	6097366.06	616684.29	76	R	6097264.41	616256.97

SKLYPO CENTRO KOORDINATĖS

Koordinacių sistema	Koordinatės X/Y
Valstybinė LKS-1994	X=6097034 Y=616293
Žiniaraštį sudarė (parašas)	K. Urbonavičius (vardas ir pavardė) 2M-M-1427 (kvalifikacijos pažymėjimo Nr.) 2017-12-08 (data)

Duomenys apie žemės naudojimo apribojimus			
Eil. Nr	Kodas	Apribojimai	Žemės plotas, m ²
1	2	3	4
1	3	III. Geležinkelio kelių ir jų įrenginių apsaugos zonos	8400
2	6	VI. Elektros linijų apsaugos zonos	900
3	19	XIX. Nekilnojamųjų kultūros vertybių teritorija ir apsaugos zonos	43260
4	26	XXVI. Miško naudojimo apribojimai	274897
5	63	XXIX. Paviršinio vandens telkinių apsaugos zonos	1500
6	64	XXIX. Paviršinio vandens telkinių pakrantės apsaugos juostos	1500

SERVITUTAS			
Eil. Nr	Kodas	Servituto rūšis	Plotas, m ²

Ištrauka iš Lietuvos Respublikos Administracinių nusižengimų kodekso:

112 straipsnis. Nuolatinių žemėnaudos riboženklų sunaikinimas arba sugadinimas - užtraukia baudą nuo septyniasdešimt iki vieno šimto keturiasdešimt eurų.