



VALSTYBĖS ĮMONĖ REGISTRŲ CENTRAS

Lvovo g. 25-101, 09320 Vilnius, tel. (8 5) 2688 262, el. p. info@registrucentras.lt
Duomenys kaupiami ir saugomi Juridinių asmenų registre, kodas 124110246

NEKILNOJAMOJO TURTO REGISTRO DUOMENŲ BAZĖS IŠRAŠAS

2021-03-01 13:45:47

1. Nekilnojamojo turto registre įregistruotas turtas:

Registro Nr.: 44/2318877
Registro tipas: Žemės sklypas
Sudarymo data: 2019-01-25
Teritorija: Panevėžio r. sav., Panevėžio r. sav. teritorija

2. Nekilnojamoji daiktai:

2.1. Žemės sklypas
Unikalus daikto numeris: 4400-5023-4303
Žemės sklypo kadastro numeris ir kadastro vietovės pavadinimas: 6624/0006:420 Jotainių k.v.
Daikto pagrindinė naudojimo paskirtis: Miškų ūkio
Žemės sklypo naudojimo būdas: Ūkinių miškų sklypai
Žemės sklypo plotas: 18.1135 ha
Žemės ūkio naudmenų plotas viso: 0.0275 ha
iš jo: ariamos žemės plotas: 0.0275 ha
Miško žemės plotas: 18.0860 ha
Miško plotas, įregistruotas Miškų valstybės kadastrė: 18.0419 ha
Duomenų apie Miškų valstybės kadastrė įregistruotą miško plotą pateikimo data: 2020-11-27
Matavimų tipas: Žemės sklypas suformuotas atliekant kadastrinius matavimus
Indeksuota žemės sklypo vertė: 19920 Eur
Indeksuota žemės sklypo vertė be miško: 16 Eur
Indeksuota miško vertė: 19904 Eur
Indeksuota miško medynų vertė: 16099 Eur
Žemės sklypo vertė: 5742 Eur
Sklypo vertė be miško žemės ir medynų: 10 Eur
Miško žemės ir medynų vertė: 5732 Eur
Miško medynų vertė: 3354 Eur
Vidutinė rinkos vertė: 24749 Eur
Vidutinės rinkos vertės nustatymo data: 2019-08-02
Vidutinės rinkos vertės nustatymo būdas: Masinis vertinimas
Kadastro duomenų nustatymo data: 2017-05-19

3. Daikto priklausiniai iš kito registro: įrašų nėra

4. Nuosavybė:

4.1.

Nuosavybės teisė

Savininkas: LIETUVOS RESPUBLIKA, a.k. 111105555
Daiktas: žemės sklypas Nr. 4400-5023-4303, aprašytas p. 2.1.
Įregistravimo pagrindas: 2019-01-14 Nacionalinės žemės tarnybos teritorinio skyriaus vedėjo sprendimas Nr. 23SK-78-(14.23.110.)
2019-03-20 Nacionalinės žemės tarnybos teritorinio skyriaus vedėjo įsakymas Nr. 23VJ-738-(14.23.2.)
Įrašas galioja: Nuo 2019-08-07

5. Valstybės ir savivaldybių žemės patikėjimo teisė:

5.1.

Valstybinės žemės patikėjimo teisė

Patikėtinis: Nacionalinė žemės tarnyba prie Žemės ūkio ministerijos, a.k. 188704927
Daiktas: žemės sklypas Nr. 4400-5023-4303, aprašytas p. 2.1.
Įregistravimo pagrindas: 2019-01-14 Nacionalinės žemės tarnybos teritorinio skyriaus vedėjo sprendimas Nr. 23SK-78-(14.23.110.)
2019-03-20 Nacionalinės žemės tarnybos teritorinio skyriaus vedėjo įsakymas Nr. 23VJ-738-(14.23.2.)
Įrašas galioja: Nuo 2019-08-07

6. Kitos daiktinės teisės: įrašų nėra

7. Juridiniai faktai: įrašų nėra

8. Žymos: įrašų nėra

9. Teritorijos, kuriose taikomos specialiosios žemės naudojimo sąlygos:

9.1.

Kelių apsaugos zonos (III skyrius, antrasis skirsnis)
Daiktas: žemės sklypas Nr. 4400-5023-4303, aprašytas p. 2.1.
Įregistravimo pagrindas: 2019-06-06 Lietuvos Respublikos specialiųjų žemės naudojimo sąlygų įstatymas Nr. XIII-2166
2019-12-19 Lietuvos Respublikos žemės ūkio ministro įsakymas Nr. 3D-711
Plotas: 3129.00 kv. m
Įrašas galioja: Nuo 2020-01-02

9.2.

Elektros tinklų apsaugos zonos (III skyrius, ketvirtasis skirsnis)

- 9.3. Daiktas: žemės sklypas Nr. 4400-5023-4303, aprašytas p. 2.1.
[registravimo pagrindas: 2019-06-06 Lietuvos Respublikos specialiųjų žemės naudojimo sąlygų įstatymas Nr. XIII-2166
2019-12-19 Lietuvos Respublikos žemės ūkio ministro įsakymas Nr. 3D-711
Plotas: 3039.00 kv. m
[rašas galioja: Nuo 2020-01-02
- 9.3. Paviršinių vandens telkinių apsaugos zonos (VI skyrius, septintasis skirsnis)
Daiktas: žemės sklypas Nr. 4400-5023-4303, aprašytas p. 2.1.
[registravimo pagrindas: 2019-06-06 Lietuvos Respublikos specialiųjų žemės naudojimo sąlygų įstatymas Nr. XIII-2166
2019-12-19 Lietuvos Respublikos žemės ūkio ministro įsakymas Nr. 3D-711
Plotas: 24860.00 kv. m
[rašas galioja: Nuo 2020-01-02
- 9.4. Paviršinių vandens telkinių pakrantės apsaugos juostos (VI skyrius, aštuntasis skirsnis)
Daiktas: žemės sklypas Nr. 4400-5023-4303, aprašytas p. 2.1.
[registravimo pagrindas: 2019-06-06 Lietuvos Respublikos specialiųjų žemės naudojimo sąlygų įstatymas Nr. XIII-2166
2019-12-19 Lietuvos Respublikos žemės ūkio ministro įsakymas Nr. 3D-711
Plotas: 326.00 kv. m
[rašas galioja: Nuo 2020-01-02
- 9.5. Miško žemė (VI skyrius, trečiasis skirsnis)
Daiktas: žemės sklypas Nr. 4400-5023-4303, aprašytas p. 2.1.
[registravimo pagrindas: 2019-06-06 Lietuvos Respublikos specialiųjų žemės naudojimo sąlygų įstatymas Nr. XIII-2166
2019-12-19 Lietuvos Respublikos žemės ūkio ministro įsakymas Nr. 3D-711
Plotas: 181135.00 kv. m
[rašas galioja: Nuo 2020-01-02

10. Daikto registravimas ir kadastro žymos:

- 10.1. Kadastrinius matavimus atliko (kadastro žyma)
GEDAS SAKALAJSKAS
Daiktas: žemės sklypas Nr. 4400-5023-4303, aprašytas p. 2.1.
[registravimo pagrindas: 2011-04-28 Kvalifikacijos pažymėjimas Nr. 2M-M-1232
2018-05-23 Nekilnojamojo daikto kadastro duomenų byla
[rašas galioja: Nuo 2019-08-02
- 10.2. Suformuotas naujas (daikto registravimas)
Daiktas: žemės sklypas Nr. 4400-5023-4303, aprašytas p. 2.1.
[registravimo pagrindas: 2018-05-23 Nekilnojamojo daikto kadastro duomenų byla
2019-01-14 Nacionalinės žemės tarnybos teritorinio skyriaus vedėjo sprendimas Nr. 23SK-78-(14.23.110.)
2019-03-20 Nacionalinės žemės tarnybos teritorinio skyriaus vedėjo įsakymas Nr. 23VJ-738-(14.23.2.)
Plotas: 18.1135 ha
[rašas galioja: Nuo 2019-08-02

11. Registro pastabos ir nuorodos: įrašų nėra

12. Kita informacija: įrašų nėra

13. Informacija apie duomenų sandoriui tikslinimą: įrašų nėra

Žemės sklypo išdėstymo schema



ŽEMĖS SKLYPO PLANAS M 1:5000

Sklypo plotas 181135 m²

Kadastras:	vielovė	Jotinių	blokas	sklypas
Žemės sklypo kadastro Nr.			6 6 2 4 0 0 0 6	

Gatvė, namo Nr.	proj. Nr.212-3
Kaimas (miestelis)	
Seniūnija	Vadoklių
Miestas (rajonas)	Panevėžio
Apskritis	Panevėžio

Gretimybė	Gretimo žemės sklypo kadastro Nr.	Pastabos
1-2	6624/0006:0299	Vladislava Gabriėnė
2-5	6624/0006:0090	Aldona Admėnienė
5-6	6624/0006:0198	A.K.Buciūnas
6-8		upė Bėklis
8-9	6624/0006:0003	Riba eina griovio viduriu
9-11	6624/0006:0192	K. Braduskas, D. Bradauskienė
11-14	6624/0006:0109	V.Svirplienė, Lina Meškauskienė K.Z. Dėrokiėnė, J. Luėkevičius J.M. Luėkevičius, V. Kulbienė
14-16	6624/0006:0015	Riba eina griovio viduriu
16-1	6624/7001:0006	Bedrių g.



Linijų ilgiai
 8-9 31,08
 9-10 9,22
 13-14 3,81
 17-18 23,44
 18-19 11,95
 19-20 14,82
 20-1 34,20



Valstybės įmonių Registrų centras
KOPIJA TIKRA
 Turi prima facie galią
 Specialistė
Jadvyga Pakaušienė Nr. 1
 20.11.03.17

Su paženklintomis vietovėse žemės sklypo ribomis, aprašytais 2017 m. gegužės mėn. 19 d. žemės sklypo paženklinimo-parodymo akte, ir nustalytu plotu sutinku:
 Žemės savininkas (naudotojas):
 Gedas Bronušas (parašas) 2018.06.09 (data)

Nacionalinės žemės tarnybos prie žemės ūkio ministerijos
 Panevėžio skyrius
 Patikrino: vyr. geodezininkas
 Suderino: vedėja/as
 (pareigos) (parašas) (vardas, pavardė) (data)
 A.V.

UAB "VAKARŲ GEODEZIJA"
 PLUNGĖS G. 18, RIETAVAS, Į.K.302614498

Pareigos	Parašas	Vardas, pavardė	Data
Matininkas	Gedas Sakalauskas		2018-05-23

 UAB "Vakaru Geodezija" seal.



VALSTYBĖS ĮMONĖ REGISTRŲ CENTRAS
 Lvovo g. 25-101, 09320 Vilnius, tel. (8 5) 2688 262, el. p. info@registrucentras.lt
 Duomenys kaupiami ir saugomi Juridinių asmenų registre, kodas 124110246

NEKILNOJAMOJO TURTO REGISTRO DUOMENŲ BAZĖS IŠRAŠAS

2021-03-01 11:47:51

1. Nekilnojamojo turto registre įregistruotas turtas:

Registro Nr.: 44/2317798
 Registro tipas: Žemės sklypas
 Sudarymo data: 2019-01-21
 Panevėžio r. sav., Upytės sen., Stultiškių k.

2. Nekilnojamieji daiktai:

2.1.

Žemės sklypas
 Panevėžio r. sav., Upytės sen., Stultiškių k.
 Unikalus daikto numeris: 4400-5066-9966
 Žemės sklypo kadastro numeris ir kadastro vietovės pavadinimas: 6686/0005:393 Upytės k.v.
 Daikto pagrindinė naudojimo paskirtis: Miškų ūkio
 Žemės sklypo naudojimo būdas: Ūkinių miškų sklypai
 Žemės sklypo plotas: 4.4286 ha
 Žemės ūkio naudmenų plotas viso: 0.2006 ha
 iš jo: pievų ir natūralių ganyklų plotas: 0.2006 ha
 Miško žemės plotas: 4.2000 ha
 Miško plotas, įregistruotas Miškų valstybės kadastrė: 4.1473 ha
 Duomenų apie Miškų valstybės kadastrė įregistruotą miško plotą pateikimo data: 2020-11-27
 Vandens telkinių plotas: 0.0280 ha
 Žemės ūkio naudmenų našumo balas: 31.4
 Matavimų tipas: Žemės sklypas suformuotas atliekant kadastrinius matavimus
 Indeksuota žemės sklypo vertė: 1563 Eur
 Indeksuota žemės sklypo vertė be miško: 37 Eur
 Indeksuota miško vertė: 1528 Eur
 Indeksuota miško medynų vertė: 614 Eur
 Žemės sklypo vertė: 721 Eur
 Sklypo vertė be miško žemės ir medynų: 23 Eur
 Miško žemės ir medynų vertė: 698 Eur
 Miško medynų vertė: 128 Eur
 Vidutinė rinkos vertė: 3064 Eur
 Vidutinės rinkos vertės nustatymo data: 2019-11-21
 Vidutinės rinkos vertės nustatymo būdas: Masinis vertinimas
 Kadastro duomenų nustatymo data: 2018-11-08

3. Daikto priklausiniai iš kito registro: įrašų nėra

4. Nuosavybė:

4.1.

Nuosavybės teisė
 Savininkas: LIETUVOS RESPUBLIKA, a.k. 111105555
 Daiktas: Žemės sklypas Nr. 4400-5066-9966, aprašytas p. 2.1.
 Įregistravimo pagrindas: 2019-01-04 Nacionalinės žemės tarnybos teritorinio skyriaus vedėjo sprendimas Nr. 23SK-25-(14.23.110.)
 Įrašas galioja: Nuo 2019-11-25

5. Valstybės ir savivaldybių žemės patikėjimo teisė:

5.1.

Valstybinė žemės patikėjimo teisė
 Patikėtinis: Nacionalinė žemės tarnyba prie Žemės ūkio ministerijos, a.k. 188704927
 Daiktas: žemės sklypas Nr. 4400-5066-9966, aprašytas p. 2.1.
 Įregistravimo pagrindas: 2019-01-04 Nacionalinės žemės tarnybos teritorinio skyriaus vedėjo sprendimas Nr. 23SK-25-(14.23.110.)
 Įrašas galioja: Nuo 2019-11-25

6. Kitos daiktinės teisės: įrašų nėra

7. Juridiniai faktai: įrašų nėra

8. Žymos: įrašų nėra

9. Teritorijos, kuriose taikomos specialiosios žemės naudojimo sąlygos:

9.1.

Paviršinių vandens telkinių pakrantės apsaugos juostos (VI skyrius, aštuntasis skirsnis)
 Daiktas: žemės sklypas Nr. 4400-5066-9966, aprašytas p. 2.1.
 Įregistravimo pagrindas: 2019-06-06 Lietuvos Respublikos specialiųjų žemės naudojimo sąlygų įstatymas Nr. XIII-2166
 2019-12-19 Lietuvos Respublikos žemės ūkio ministro įsakymas Nr. 3D-711
 Plotas: 2328.00 kv. m
 Įrašas galioja: Nuo 2020-01-02

9.2.

Miško žemė (VI skyrius, trečiasis skirsnis)

- 9.3. Dalktas: žemės sklypas Nr. 4400-5066-9966, aprašytas p. 2.1.
[registravimo pagrindas: 2019-06-06 Lietuvos Respublikos specialiuųjų žemės naudojimo sąlygų įstatymas Nr. XIII-2166
2019-12-19 Lietuvos Respublikos žemės ūkio ministro įsakymas Nr. 3D-711
Plotas: 44006.00 kv. m
[rašas galioja: Nuo 2020-01-02
- 9.4. Elektros tinklų apsaugos zonos (III skyrius, ketvirtasis skirsnis)
Dalktas: žemės sklypas Nr. 4400-5066-9966, aprašytas p. 2.1.
[registravimo pagrindas: 2019-06-06 Lietuvos Respublikos specialiuųjų žemės naudojimo sąlygų įstatymas Nr. XIII-2166
2019-12-19 Lietuvos Respublikos žemės ūkio ministro įsakymas Nr. 3D-711
Plotas: 142.00 kv. m
[rašas galioja: Nuo 2020-01-02
- 9.4. Paviršinių vandens telkinių apsaugos zonos (VI skyrius, septintasis skirsnis)
Dalktas: žemės sklypas Nr. 4400-5066-9966, aprašytas p. 2.1.
[registravimo pagrindas: 2019-06-06 Lietuvos Respublikos specialiuųjų žemės naudojimo sąlygų įstatymas Nr. XIII-2166
2019-12-19 Lietuvos Respublikos žemės ūkio ministro įsakymas Nr. 3D-711
Plotas: 27980.00 kv. m
[rašas galioja: Nuo 2020-01-02
- 9.5. Kelių apsaugos zonos (III skyrius, antrasis skirsnis)
Dalktas: žemės sklypas Nr. 4400-5066-9966, aprašytas p. 2.1.
[registravimo pagrindas: 2019-06-06 Lietuvos Respublikos specialiuųjų žemės naudojimo sąlygų įstatymas Nr. XIII-2166
2019-12-19 Lietuvos Respublikos žemės ūkio ministro įsakymas Nr. 3D-711
Plotas: 6611.00 kv. m
[rašas galioja: Nuo 2020-01-02
10. Dalkto registravimas ir kadastro žymos:
- 10.1. Kadastrinius matavimus atliko (kadastro žyma)
TOMAS KLENAUSKAS
Dalktas: žemės sklypas Nr. 4400-5066-9966, aprašytas p. 2.1.
[registravimo pagrindas: 2011-05-17 Kvalifikacijos pažymėjimas Nr. 2M-M-1264
2018-11-08 Nekilnojamojo dalkto kadastro duomenų byla
[rašas galioja: Nuo 2019-11-21
- 10.2. Suformuotas naujas (dalkto registravimas)
Dalktas: žemės sklypas Nr. 4400-5066-9966, aprašytas p. 2.1.
[registravimo pagrindas: 2018-11-08 Nekilnojamojo dalkto kadastro duomenų byla
2019-01-04 Nacionalinės žemės tarnybos teritorinio skyriaus vedėjo sprendimas Nr. 23SK-25-(14.23.110.)
Plotas: 4.4286 ha
[rašas galioja: Nuo 2019-11-21
11. Registro pastabos ir nuorodos: [rašų nėra
12. Kita informacija: [rašų nėra
13. Informacija apie duomenų sandoriui tikslinimą: [rašų nėra

Dokumentą atspausdino



TOMAS KLENAUSKAS



ŽEMĖS SKLYPO PLANAS M 1:2000

Sklypo plotas 44286 m²

Kadastras:	vietovė	Upytės	blokas	sklypas
Žemės sklypo kadastro Nr.	6	6	8	5 0 0 0 5
Savivaldybė	Panevėžio r.			
Seniūnija	Upytės			
Gyvenamoji vietovė	Stultiškių k.			
Gatvė, namo Nr.	Proj.Skl.Nr.67			
Gretimybė	Gretimimo žemės sklypo kadastro Nr.	Pastabos		
1-10	6685/7001:2			
10-14	6685/0005:391			
14-59-1		LVŽF		

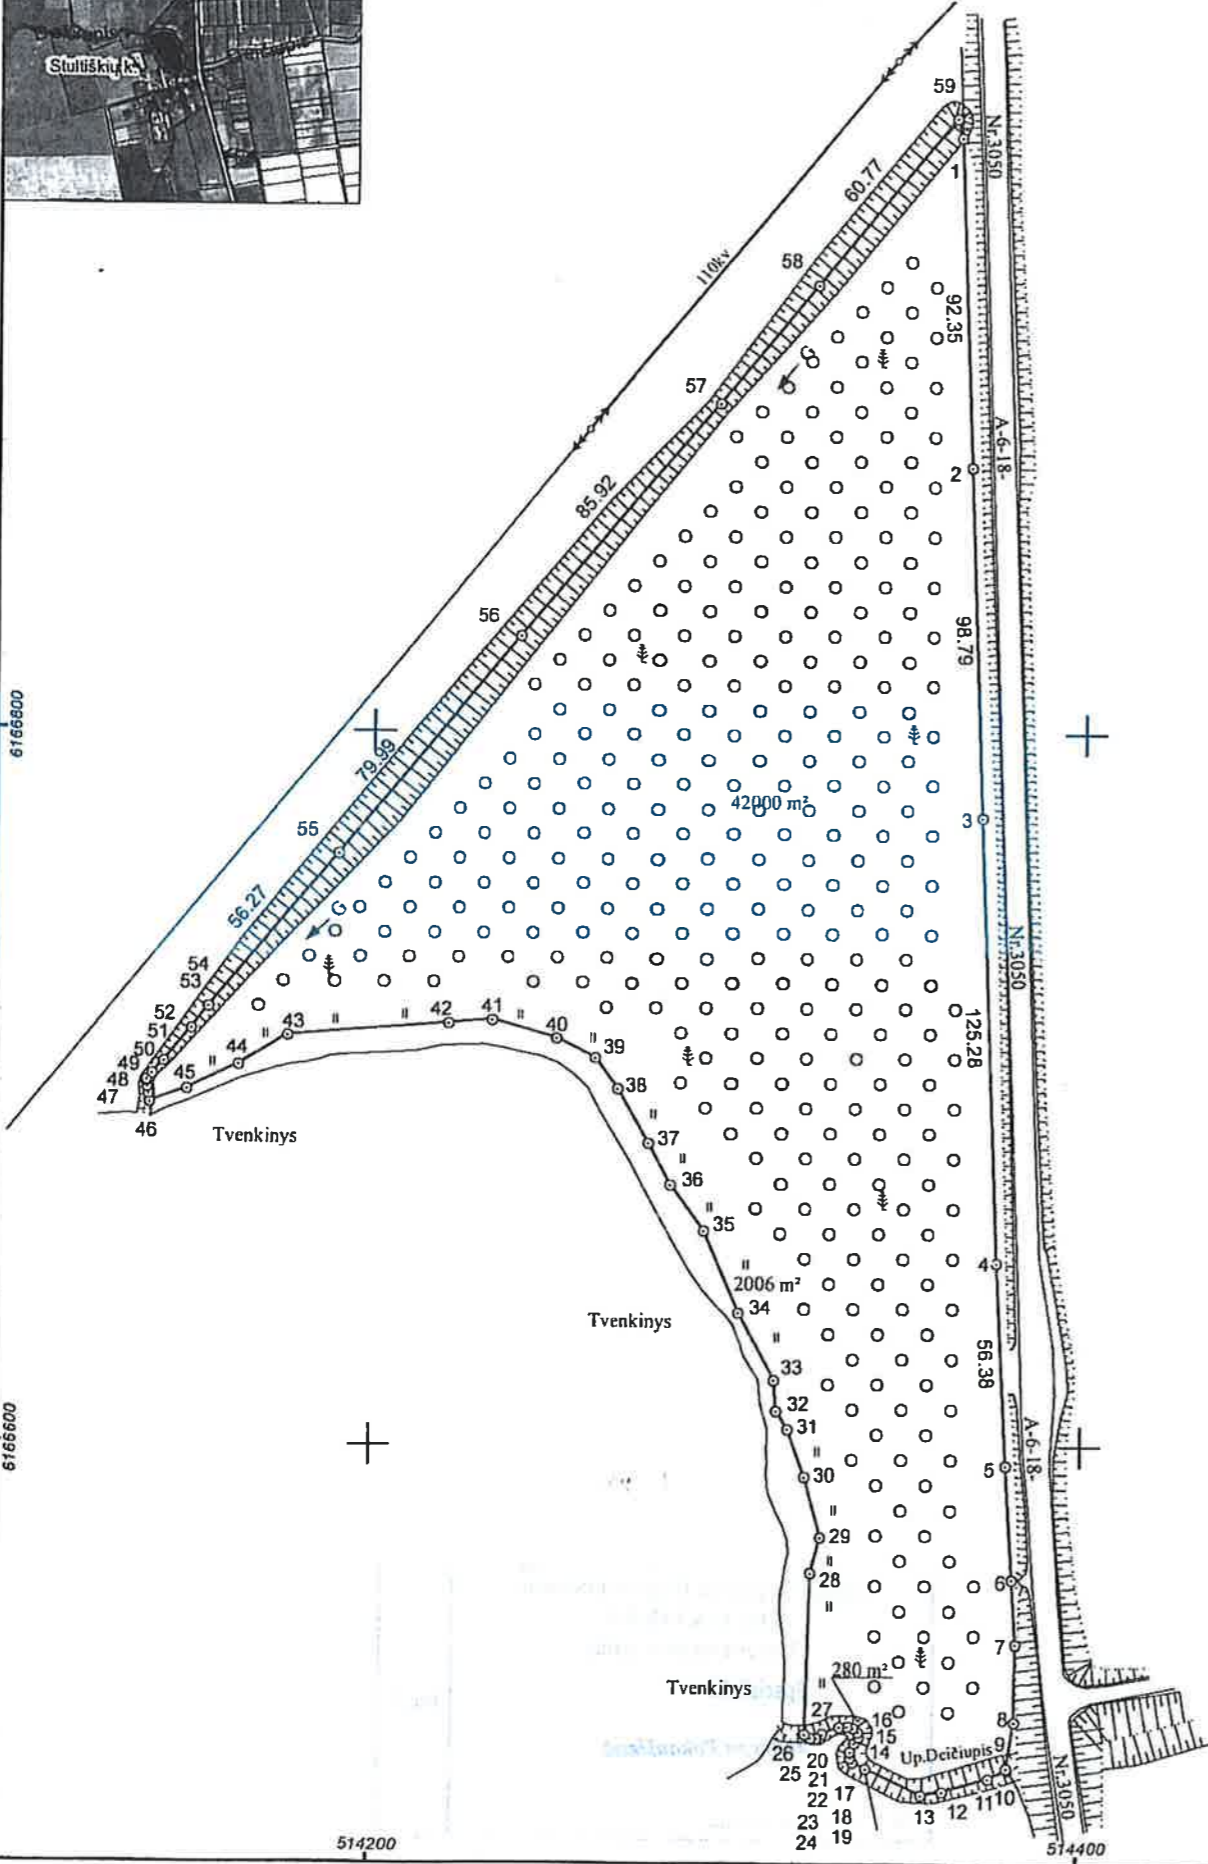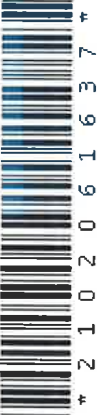

Linijų ilgiai	
5-6	31.98
6-7	17.89
7-8	21.75
8-9	13.07
9-10	0.60
10-11	5.88
11-12	13.61
12-13	6.00
13-14	17.24
14-15	4.17
15-16	1.46
16-17	1.56
17-18	2.80
18-19	2.07
19-20	1.50
20-21	1.79
21-22	1.69
22-23	2.30
23-24	5.16
24-25	2.18
25-26	1.72
26-27	1.85
27-28	44.75
28-29	10.43
29-30	17.36
30-31	14.38
31-32	6.02
32-33	8.63
33-34	21.06
34-35	24.96
35-36	15.92
36-37	13.16
37-38	17.43
38-39	10.88
39-40	12.25
40-41	19.04
41-42	12.32
42-43	45.27
43-44	15.88
44-45	16.07
45-46	11.21
46-47	2.50
47-48	1.78
48-49	1.52
49-50	0.67
50-51	2.24
51-52	4.74
52-53	12.13
53-54	7.78
57-58	42.99
59-1	5.64



Valstybės įmonė Registrų centras
KOPIJA TIKRA
 Turi prima facie galią
 Specialistė
 Nr. 1
Jadvyga Pakaušienė
 2018.03.17

Su paženklinomis vietovėje žemės sklypo ribomis, aprašytomis 2018 m. rugpjūčio mėn. 07 d. žemės sklypo paženklinimo-parodymo akte, ir nustatytu plotu sutinku:
 Žemės sklypo savininkas(naudotojas):

1. Valstybės įmonė Valstybinių miškų urėdija
 Panevėžio regioninis padalinys
 Regioninio padalinio vadovas
 (vardas, pavardė) Bronušas
 (parašas) *Bronušas* (data) 2018.11.23

UAB TIKSLINTA
 Įmonės kodas: 303059213
 Matininko kvalifikacijos pažymėjimo Nr.2M-M-1264, Tel. 860298971

Parcis	Parašas	Vardas ir pavardė	Data
Matininkas	<i>Tomas Kleinauskas</i>	TOMAS KLENAUSKAS	2018-11-07

Matininko kvalifikacijos pažymėjimo Nr.: 2M-M-1264 GEO OBJEKTO KODAS: 4400-5066-9966

ŽEMĖS SKLYPO PLANAS M 1:2000

Žemės sklypo plotas 44286 m²

Žemės sklypo kadastro numeris:	kodas		blokas		sklypas	
	6	6	8	5	0	0

KOORDINAČIŲ ŽINIARAŠTIS

Koordinacijų sistema: LKS-94							
Taško Nr.	Kodas	X	Y	Taško Nr.	Kodas	X	Y
1	R	6166966.90	514363.77	36	R	6166672.40	514284.12
2	R	6166874.62	514367.28	37	R	6166684.02	514277.94
3	R	6166775.90	514370.93	38	R	6166699.14	514269.27
4	R	6166650.73	514376.06	39	R	6166707.89	514262.80
5	R	6166594.44	514379.18	40	R	6166713.29	514251.81
6	R	6166562.53	514381.27	41	R	6166718.28	514233.44
7	R	6166544.68	514382.48	42	R	6166717.36	514221.15
8	R	6166522.93	514382.32	43	R	6166713.71	514176.03
9	R	6166510.01	514380.34	44	R	6166705.57	514162.40
10	R	6166509.50	514380.65	45	R	6166698.52	514147.96
11	R	6166507.26	514375.21	46	R	6166694.78	514137.39
12	R	6166503.61	514362.10	47	R	6166697.27	514137.16
13	R	6166502.69	514356.17	48	R	6166699.00	514136.74
14	R	6166509.84	514340.48	49	R	6166700.50	514136.51
15	R	6166511.59	514336.69	50	R	6166701.15	514136.68
16	R	6166512.95	514336.17	51	R	6166702.84	514138.15
17	R	6166514.51	514336.17	52	R	6166706.26	514141.43
18	R	6166517.05	514337.34	53	R	6166715.59	514149.18
19	R	6166518.67	514338.63	54	R	6166721.76	514153.92
20	R	6166520.15	514338.36	55	R	6166765.03	514189.89
21	R	6166521.25	514336.95	56	R	6166826.68	514240.85
22	R	6166521.67	514335.31	57	R	6166892.17	514296.46
23	R	6166521.46	514333.02	58	R	6166925.51	514323.60
24	R	6166519.64	514328.19	59	R	6166972.35	514362.32
25	R	6166518.40	514326.40				
26	R	6166518.47	514324.68				
27	R	6166519.46	514323.12				
28	R	6166564.20	514324.20				
29	R	6166574.25	514327.00				
30	R	6166590.96	514322.28				
31	R	6166604.46	514317.32				
32	R	6166609.53	514314.07				
33	R	6166618.14	514313.42				
34	R	6166636.66	514303.39				
35	R	6166659.65	514293.66				
Žemės sklypo centro koordinatės				Darbo LitPOS laikas			
Koordinacijų sistema		Koordinatės X/Y		Data	2018-08-07		
Valstybinė LKS-1994		X=6166741 Y=514309		Prisijungta	13:00		
				Atsijungta	16:00		
Žiniaraštį sudarė:		TOMAS KLENAUSKAS		2M-M-1264	2018-11-07		
v. pavardė				kval. paž. nr.	parašas data		

Ištrauka iš Lietuvos Respublikos administracinių nusižengimų kodekso:
112 straipsnis. Nuolatinių žemenaudos riboženklų sunaikinimas arba sugadinimas
užtraukia baudą nuo septyniolikos iki vieno šimto keturiasdešimt eurų.



Duomenys apie žemės sklypui nustatytas specialiąsias žemės naudojimo sąlygas			
Eilės Nr.	Specialiosios žemės naudojimo sąlygos kodas	Specialiosios žemės naudojimo sąlygos pavadinimas	Teritorijos, kurioje turi būti taikoma specialioji žemės naudojimo sąlyga, plotas, m ²
1	2	II. Kelių apsaugos zonos	6611
2	6	VI. Elektros linijų apsaugos zonos	142
3	26	XXVI. Miško naudojimo apribojimai	44006
4	63	XXIX. Paviršinio vandens telkinių apsaugos zonos	27980
5	64	XXIX. Paviršinio vandens telkinių pakrantės apsaugos juostos	2328

Duomenys apie žemės sklypo servitutus			
Eilės Nr.	Servituto kodas	Nekilnojamojo turto registre įrašyto ar teritorijų planavimo dokumente nustatyto servituto pavadinimas ir rūšis	Servituto plotas, m ²
-	-	-	-



Dokumentą elektroniniu parašu
pasirašė RITA NORVAISIENĖ
Data: 2019-11-20 10:46:07
Paskirtis: Žemės sklypo ribos
pažymėtos kadastro žemėlapyje.
Kadastro Nr. 6685/0005:393