IŠILGINIAI PROFILIAI MH 1:10000, MV 1:1000
PALEMONAS-ROKAI-JIESIA

Projektas "Rail Baltica" įgyvendinamas informacinės ir ryšių priešlaikinės saugos sistemos kuriamo ir rekonstruojamo geležinkelio ruožo atžvilgiu

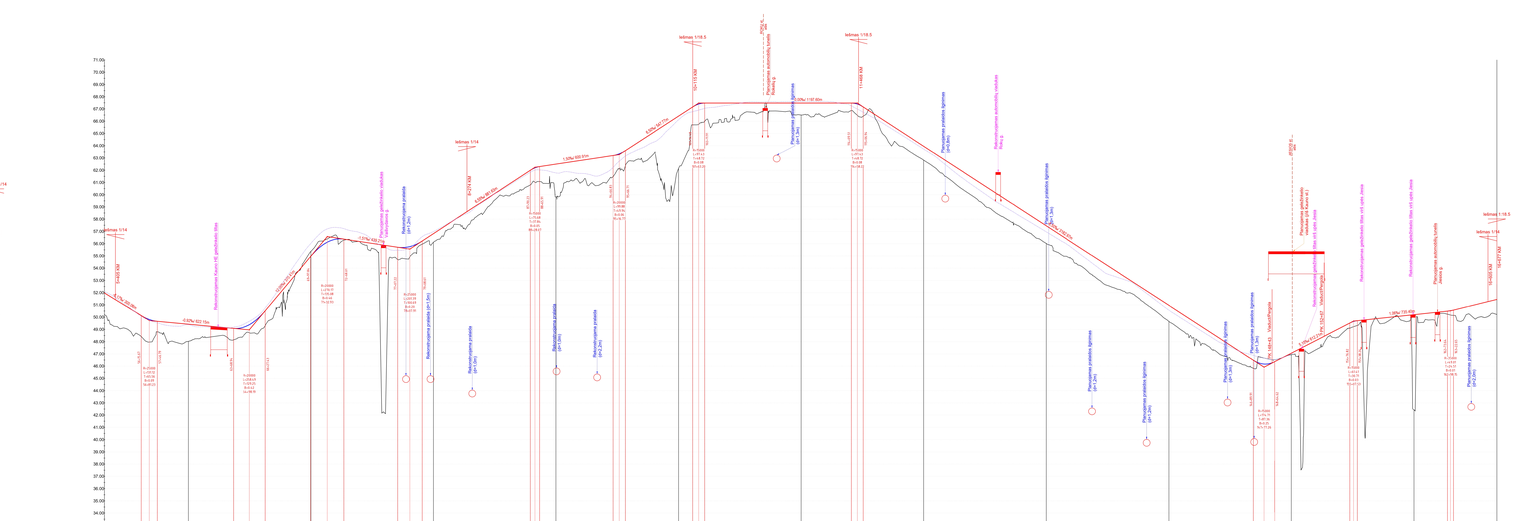

SUTARTINIAI ŽYMĖJIMAI / Conventions

- PLANUOJAMAS 1435 MM PLOČIO VĖŽĖS GELEŽINKELIO KELIAS / the planned 1435 mm gauge railway track
- ESAMAS 1520 MM PLOČIO VĖŽĖS GELEŽINKELIO KELIAS / the existing 1520 mm gauge railway track
- PLANUOJAMAS GELEŽINKELIO KELIO IEŠMAS / the planned railway track turnout
- PLANUOJAMAS PĖSČIŲJŲ VIADUKAS / the planned overground pedestrian bridge
- PLANUOJAMI KELIO STATINIAI / planned road buildings
- PLANUOJAMOS PRALAIDOS / planned culverts
- ESAMAS GELEŽINKELIO TUNELIS / existing railway tunnel

0	2022-00		
SIN / re			

Ardanuy atamis

8041

PROJEKTO PAVADINIMAS / PROJECT TITLE
PROJEKTO JUAL BALTICA GELEŽINKELIŲ INFRASTRUKTŪROS KAUNO GELEŽINKELIŲ MAZGE SUSIDĖKIMO KONKURAVIMŲJ INŽINERINĖ INFRASTRUKTŪROS VYSTYMO PLANAS
COMMUNICATION NETWORKS ENGINEERING INFRASTRUCTURE DEVELOPMENT PLAN FOR THE EXPANSION OF RAIL BALTICA RAILWAY INFRASTRUCTURE KAUNAS RAILWAY NODE

TPV0034	TPV	G. GRABAUSKAS	KONSULTACINĖ STADIJA / STAGE OF THE CONSULTATION	LT
TPV0061	PDV	G. GRABLYVIENĖ	SPRENDINIų KONKURTŲJAVIMAS / CONCESSITATION OF THE SOLUTIONS	
17143	PROJ. VED.	A. PODGAINA	STADIJA / STAGE OF DRAWING	0
36334	SUDAR.	G. VILKAUSKAS	PAVADINIMAS / TITLE OF DRAWING	
21326	SUDAR.	G. ŠUMINAITĖ	SĄJUNGIAI PROFILIAI MH 1:10000, MV 1:1000 / LONGITUDINAL PROFILES MH 1:10000, MV 1:1000	
	SUDAR.	M. KOLYANAC		
	PATIKR.	V. TAMOŠIŪNAS		
	PATVIRT.	V. TAMOŠIŪNAS		
LT	PALAUJŲ PANEIAI	UAB "INFREA"	P/S&E-SS-STP-SK-A4-S-03	LAPAS / SHEET 2 / 3

A2x5