


PLANAS SU MAGISTRALINIO DUJOTIEKIO TINKLAIS.  
M 1:2000

SUTARTINIAI ŽYMĖJIMAI / Conventions

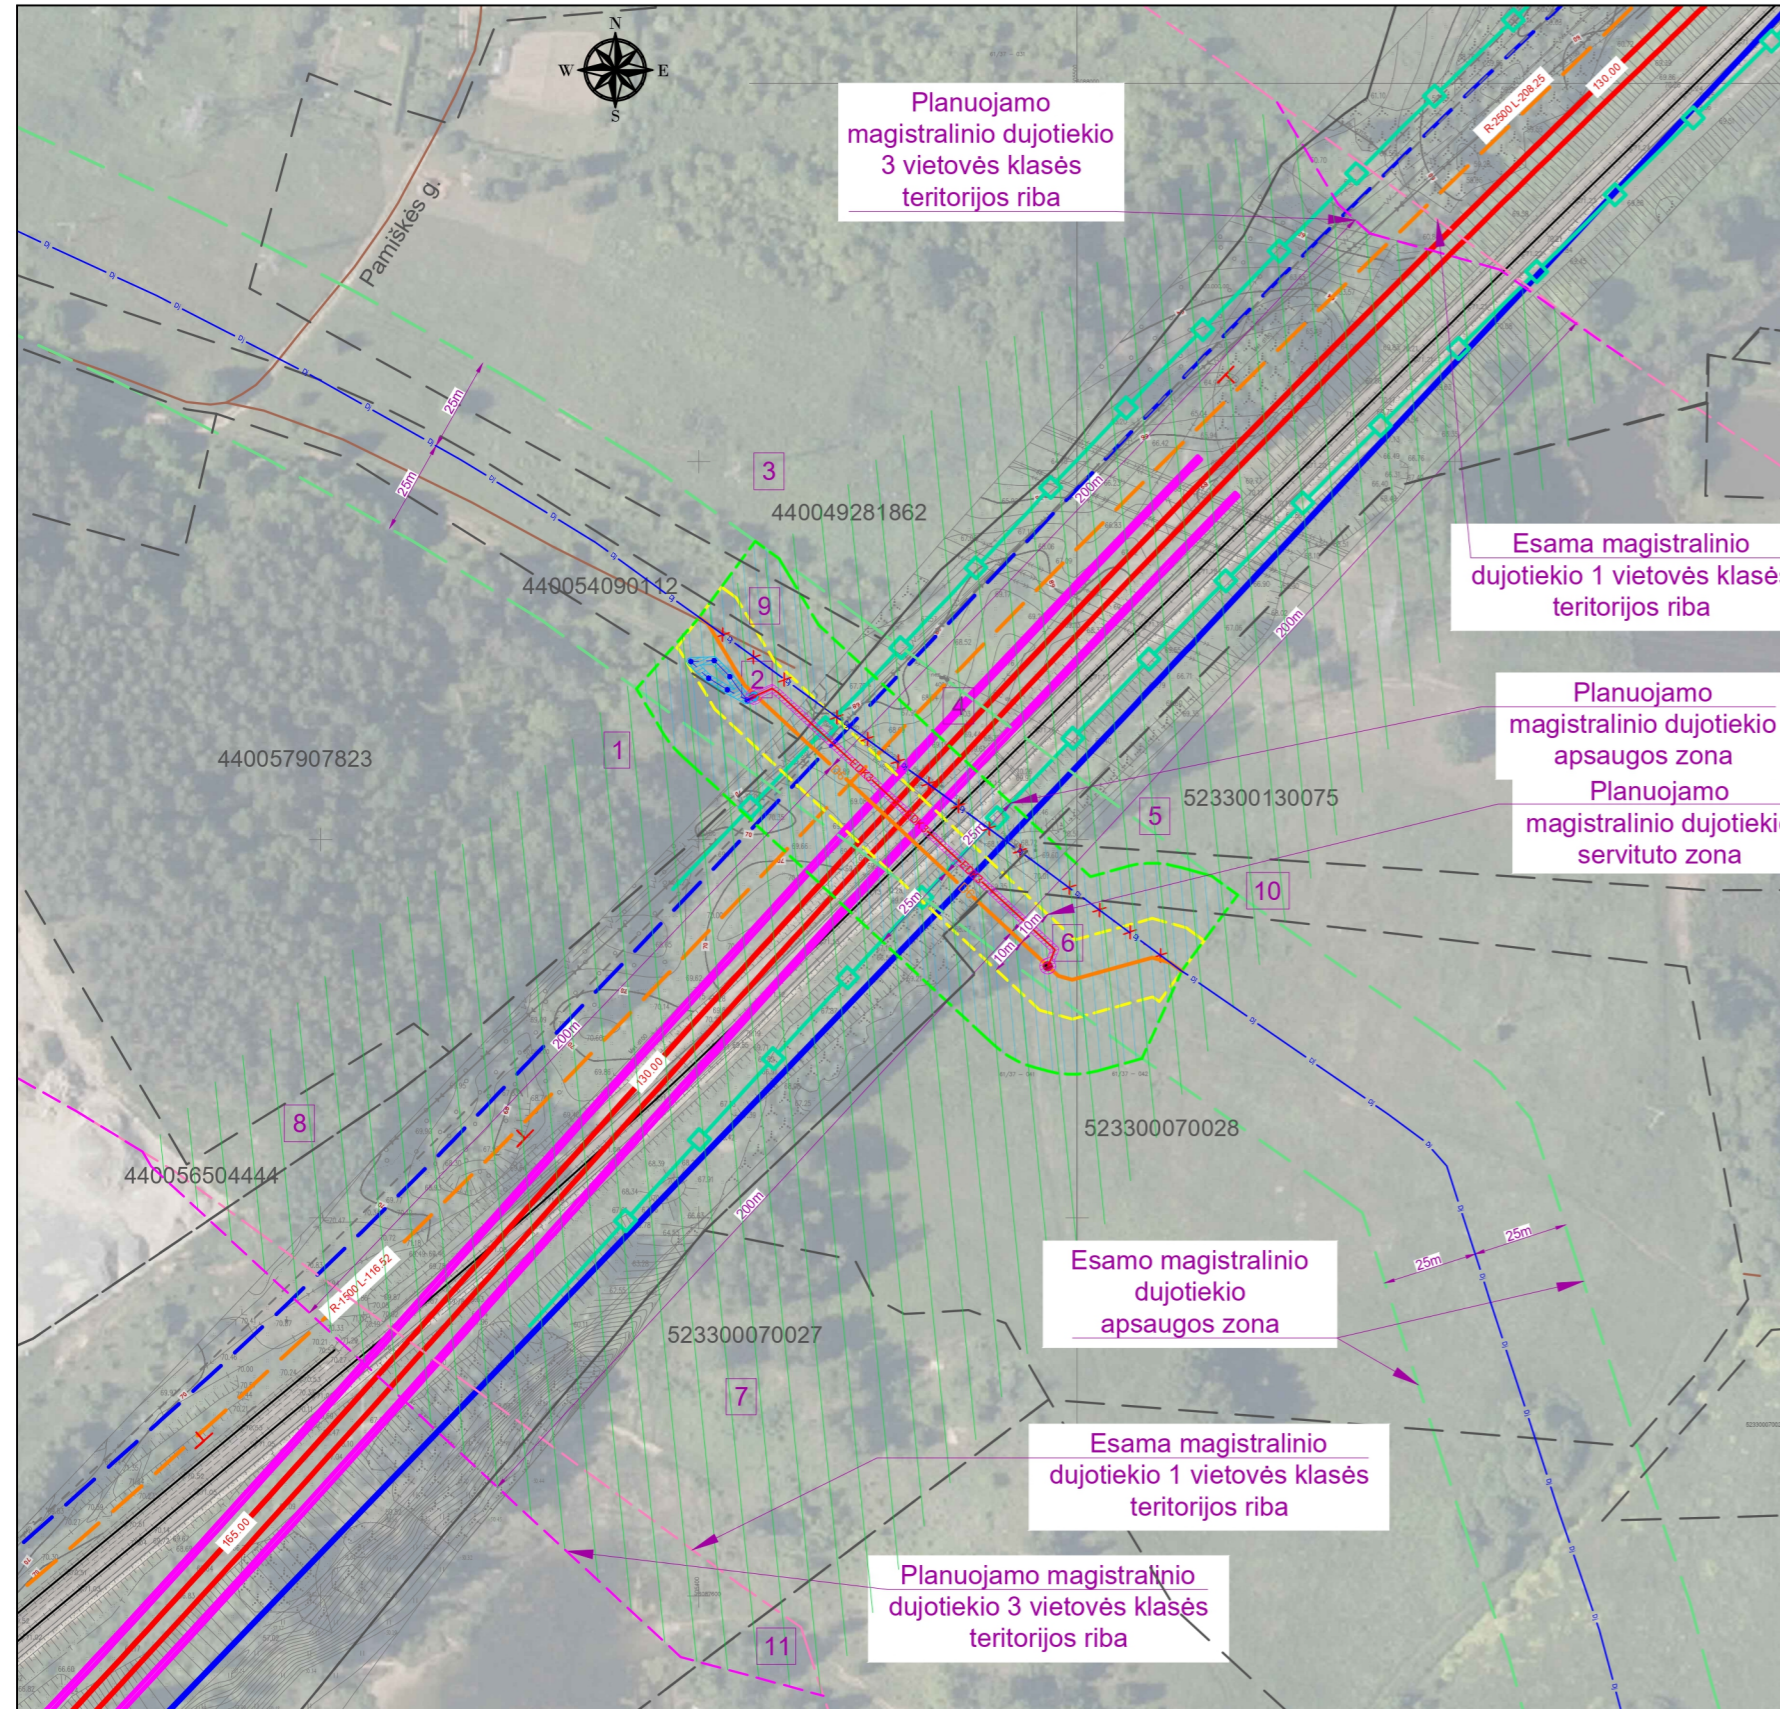

| Savivaldybė        | Unikalus Nr. | Sklypo Nr. brėžinyje | Esamo žemės sklypo plotas pagal NTR, m <sup>2</sup> | Savininkas                     | Pagal LR civilinį kodeksą planuojamų servitutų ((kodas 222) – teisė tiesti, aptamauti, naudoti požemines, antžemines komunikacijas (tarnaujantis)) plotas, m <sup>2</sup> | Pagal LR specialiųjų žemės naudojimo sąlygų įstatymą planuojamos specialiosios žemės naudojimo sąlygos |  |
|--------------------|--------------|----------------------|---|--------------------------------|---|--|--|
|                    |              |                      |   |                                |   | Magistralinių dujotiekių apsaugos zonų plotas, m <sup>2</sup>  | Magistralinių dujotiekių vietovės klasių teritorijų plotas, m <sup>2</sup> |
| Kauno r. sav.      | 440057907823 | 1                    | 27184   | Juridinis asmuo                | 173   | 760  | 6022   |
|                    | 440054090112 | 2                    | 6880  | Valstybė                       | 612   | 762  | 768  |
|                    | 440049281862 | 3                    | 94265   | Fizinis asmuo, Juridinis asmuo | -   | 74   | 4947   |
|                    | 440052755447 | 4                    | 292992  | Valstybė                       | 1283  | 3374   | 32053  |
|                    | 523300130075 | 5                    | 23000   | Fizinis asmuo                  | -   | 6  | 6108   |
|                    | 523300070028 | 6                    | 29500   | Fizinis asmuo                  | 1245  | 2455   | 9038   |
|                    | 523300070027 | 7                    | 21500   | Fizinis asmuo                  | -   | -  | 8997   |
|                    | 440056504444 | 8                    | 17286   | Juridinis asmuo                | -   | -  | 1170   |
|                    | LVŽ          | 9                    | -   | -                              | 46  | 490  | 578  |
|                    | LVŽ          | 10                   | -   | -                              | -   | 610  | 1137   |
|                    | 523300130014 | 11                   | -   | -                              | Fizinis asmuo   | -  | -  |
| <b>Savivaldybė</b> |              |                      | <b>Sklypų skaičius (Servitutas)</b>                 |                                | <b>Plotas, m<sup>2</sup></b>  | <b>Plotas, m<sup>2</sup></b>   | <b>Plotas, m<sup>2</sup></b>   |
| Kauno r. sav.      |              |                      | 5   |                                | 3359  | 8531   | 71955  |

|  |  |
|--|--|
|  | PLANUOJAMAS MAGISTRALINIS DUJOTIEKIS / Planned Main Gas Pipeline   |
|  | ESAMAS MAGISTRALINIS DUJOTIEKIS / Existing Main Gas Pipeline   |
|  | DEMONTUOJAMAS MAGISTRALINIS DUJOTIEKIS / Demolished Main Gas Pipeline  |
|  | PLANUOJAMO MAGISTRALINIO DUJOTIEKIO APSAUGOS ZONA / Planned Main Gas Pipeline Protection Zone                              |
|  | PLANUOJAMO MAGISTRALINIO DUJOTIEKIO 3 VIETOVĖS KLASĖS TERITORIJA /3 Territory Class Area of Planned Main Gas Pipeline      |
|  | PLANUOJAMO MAGISTRALINIO DUJOTIEKIO VIETOVĖS KLASĖS TERITORIJOS RIBA/Territory Class Area of Planned Main Gas Pipeline     |
|  | ESAMO MAGISTRALINIO DUJOTIEKIO APSAUGOS ZONA / Existing Main Gas Pipeline Protection Zone                                  |
|  | ESAMO MAGISTRALINIO DUJOTIEKIO 1 VIETOVĖS KLASĖS TERITORIJOS RIBA/Territory Class Area of Existing Main Gas Pipeline       |
|  | PLANUOJAMO MAGISTRALINIO DUJOTIEKIO SERVITUTO ZONA / Planned Main Gas Pipeline easement zone                               |
|  | PLANUOJAMAS KONTROLINIS KATODINĖS APSAUGOS KABELIS VAMZDYJE / A cathodic protection control cable in the pipe is planned   |
|  | PLANUOJAMA ĮŽEMINIMO KABELIŲ TRASA / A grounding cable route is planned  |
|  | PLANUOJAMA ELEKTROS TINKLŲ APSAUGOS ZONOS RIBA PO 1M Į ABI PUSES NUO KATODINĖS SAUGOS ĮRENGINIŲ / planned protection zones |
|  | PLANUOJAMA ELEKTROS TINKLŲ APSAUGOS ZONOS RIBA PO 1M Į ABI PUSES NUO ĮŽEMINIMO ĮRENGINIŲ / planned protection zones        |
|  | PLANUOJAMAS 1435 MM PLOČIO VĒŽĖS GELEŽINKELIO KELIAS / the planned 1435 mm gauge railway track                             |
|  | PLANUOJAMOS ATRAMINĖS SIENUTĖS / planned retaining walls   |
|  | ESAMŲ ĮREGISTRUOTŲ ŽEMĖS SKLYPŲ RIBOS / boundaries of existing registered land plots                                       |

KITAIŠ TERITORIJŲ PLANAVIMO DOKUMENTAIS PLANUOJAMA INFRASTRUKTŪRA

|  |  |
|--|--|
|  | PLANUOJAMAS 1520 MM PLOČIO VĒŽĖS GELEŽINKELIO KELIAS / the planned 1520 mm gauge railway track |
|  | PLANUOJAMAS 1435 MM PLOČIO VĒŽĖS GELEŽINKELIO KELIAS / the planned 1435 mm gauge railway track |

- Pastabos:
- Servitutai nustatomi nuo planuojamo magistralinio dujotiekio po 10 metrų į abi puses nuo vamzdymo ašies.
  - Planuojant ūkinę veiklą (įskaitant, bet neapsiribojant, bet kokios paskirties pastatų ir kitų statinių bei inžinerinių tinklų statybą) teritorijose greta magistralinio dujotiekio, privaloma vadovautis Lietuvos Respublikos gamtinių dujų įstatymo, Lietuvos Respublikos specialiųjų žemės naudojimo sąlygų įstatymo, Magistralinio dujotiekio įrengimo ir plėtros taisyklių, patvirtintų Lietuvos Respublikos energetikos ministro 2014 m. sausio 28d. įsakymu Nr. 1-12, ir kitų teisės aktų nuostatomis.
  - Planuojamų magistralinių dujotiekių ir jų įrenginių apsaugos zonos ribos bus pateikiamos Nekilnojamojo turto kadastro ir Nekilnojamojo turto registro tvarkytojui dėl žymų padarymo apie naujai nustatytas pasikeitusias teritorijas.
  - Projekto „Rail Baltica“ geležinkelių infrastruktūros Kauno geležinkelių mazge susisiekimo komunikacijų inžinerinės infrastruktūros vystymo plane pateikti inžinerinės infrastruktūros sprendiniai gali būti tikslinami techninio bei darbo projekto rengimo metu neinicijuojant specialiojo plano koregavimo ir/ar keitimo procedūras.

|         |                                 |  |   |
|---------|---------------------------------|--|---|
| 0       | 2022-12                         |  |   |
| TPD Nr. | 8041                            | <br>PROJEKTO PAVADINIMAS / PROJECT TITLE<br>PROJEKTO „RAIL BALTICA“ GELEŽINKELIŲ INFRASTRUKTŪROS KAUNO GELEŽINKELIŲ MAZGE SUSISIEKIMO KOMUNIKACIJŲ INŽINERINĖS INFRASTRUKTŪROS VYSTYMO PLANAS<br>COMMUNICATION NETWORKS ENGINEERING INFRASTRUCTURE DEVELOPMENT PLAN FOR THE EXPANSION OF RAIL BALTICA RAILWAY INFRASTRUCTURE KAUNAS RAILWAY NODE |   |
| TPV0034 | TPV                             | Ž. GRABAUSKAS  | PLANAVIMO PROCESO STADIJA / STAGE OF THE PLANNING PROCESS   |
| TPV0081 | PDV                             | E. GRABLEVSKIENĖ   | SPRENDINIŲ KONKRETIZAVIMAS / CONCRETISATION OF THE SOLUTIONS  |
| 15180   | PDV                             | J. PIČUGINAS   | BRĖŽINIO PAVADINIMAS / TITLE OF DRAWING<br>PLANAS SU MAGISTRALINIO DUJOTIEKIO TINKLAIS.<br>M 1:2000 /<br>PLAN WITH MAIN GAS NETWORKS M 1:2000 |
| 17163   | TPV                             | A. VESELKA   |   |
| 36334   | Automobilių kelių specialistas  | V. MILIŠAUSKAS   |   |
| 31226   | Geležinkelio kelių specialistas | D. ŠUMSKAITĖ   |   |
|         | Inžinerinių tinklų specialistas | M. KOLVIANEC   |   |
| LT      | PASLAUGŲ PIRKĖJAS               | <br>DOKUMENTO ŽYMUO / DOCUMENT MARK<br>P1548 - 00 - STP - SK - A4 - B - D - 01   | LAPAS / PAGE<br>1   |